

PIANO PRIMO - CONI OTTICI
fuori scala

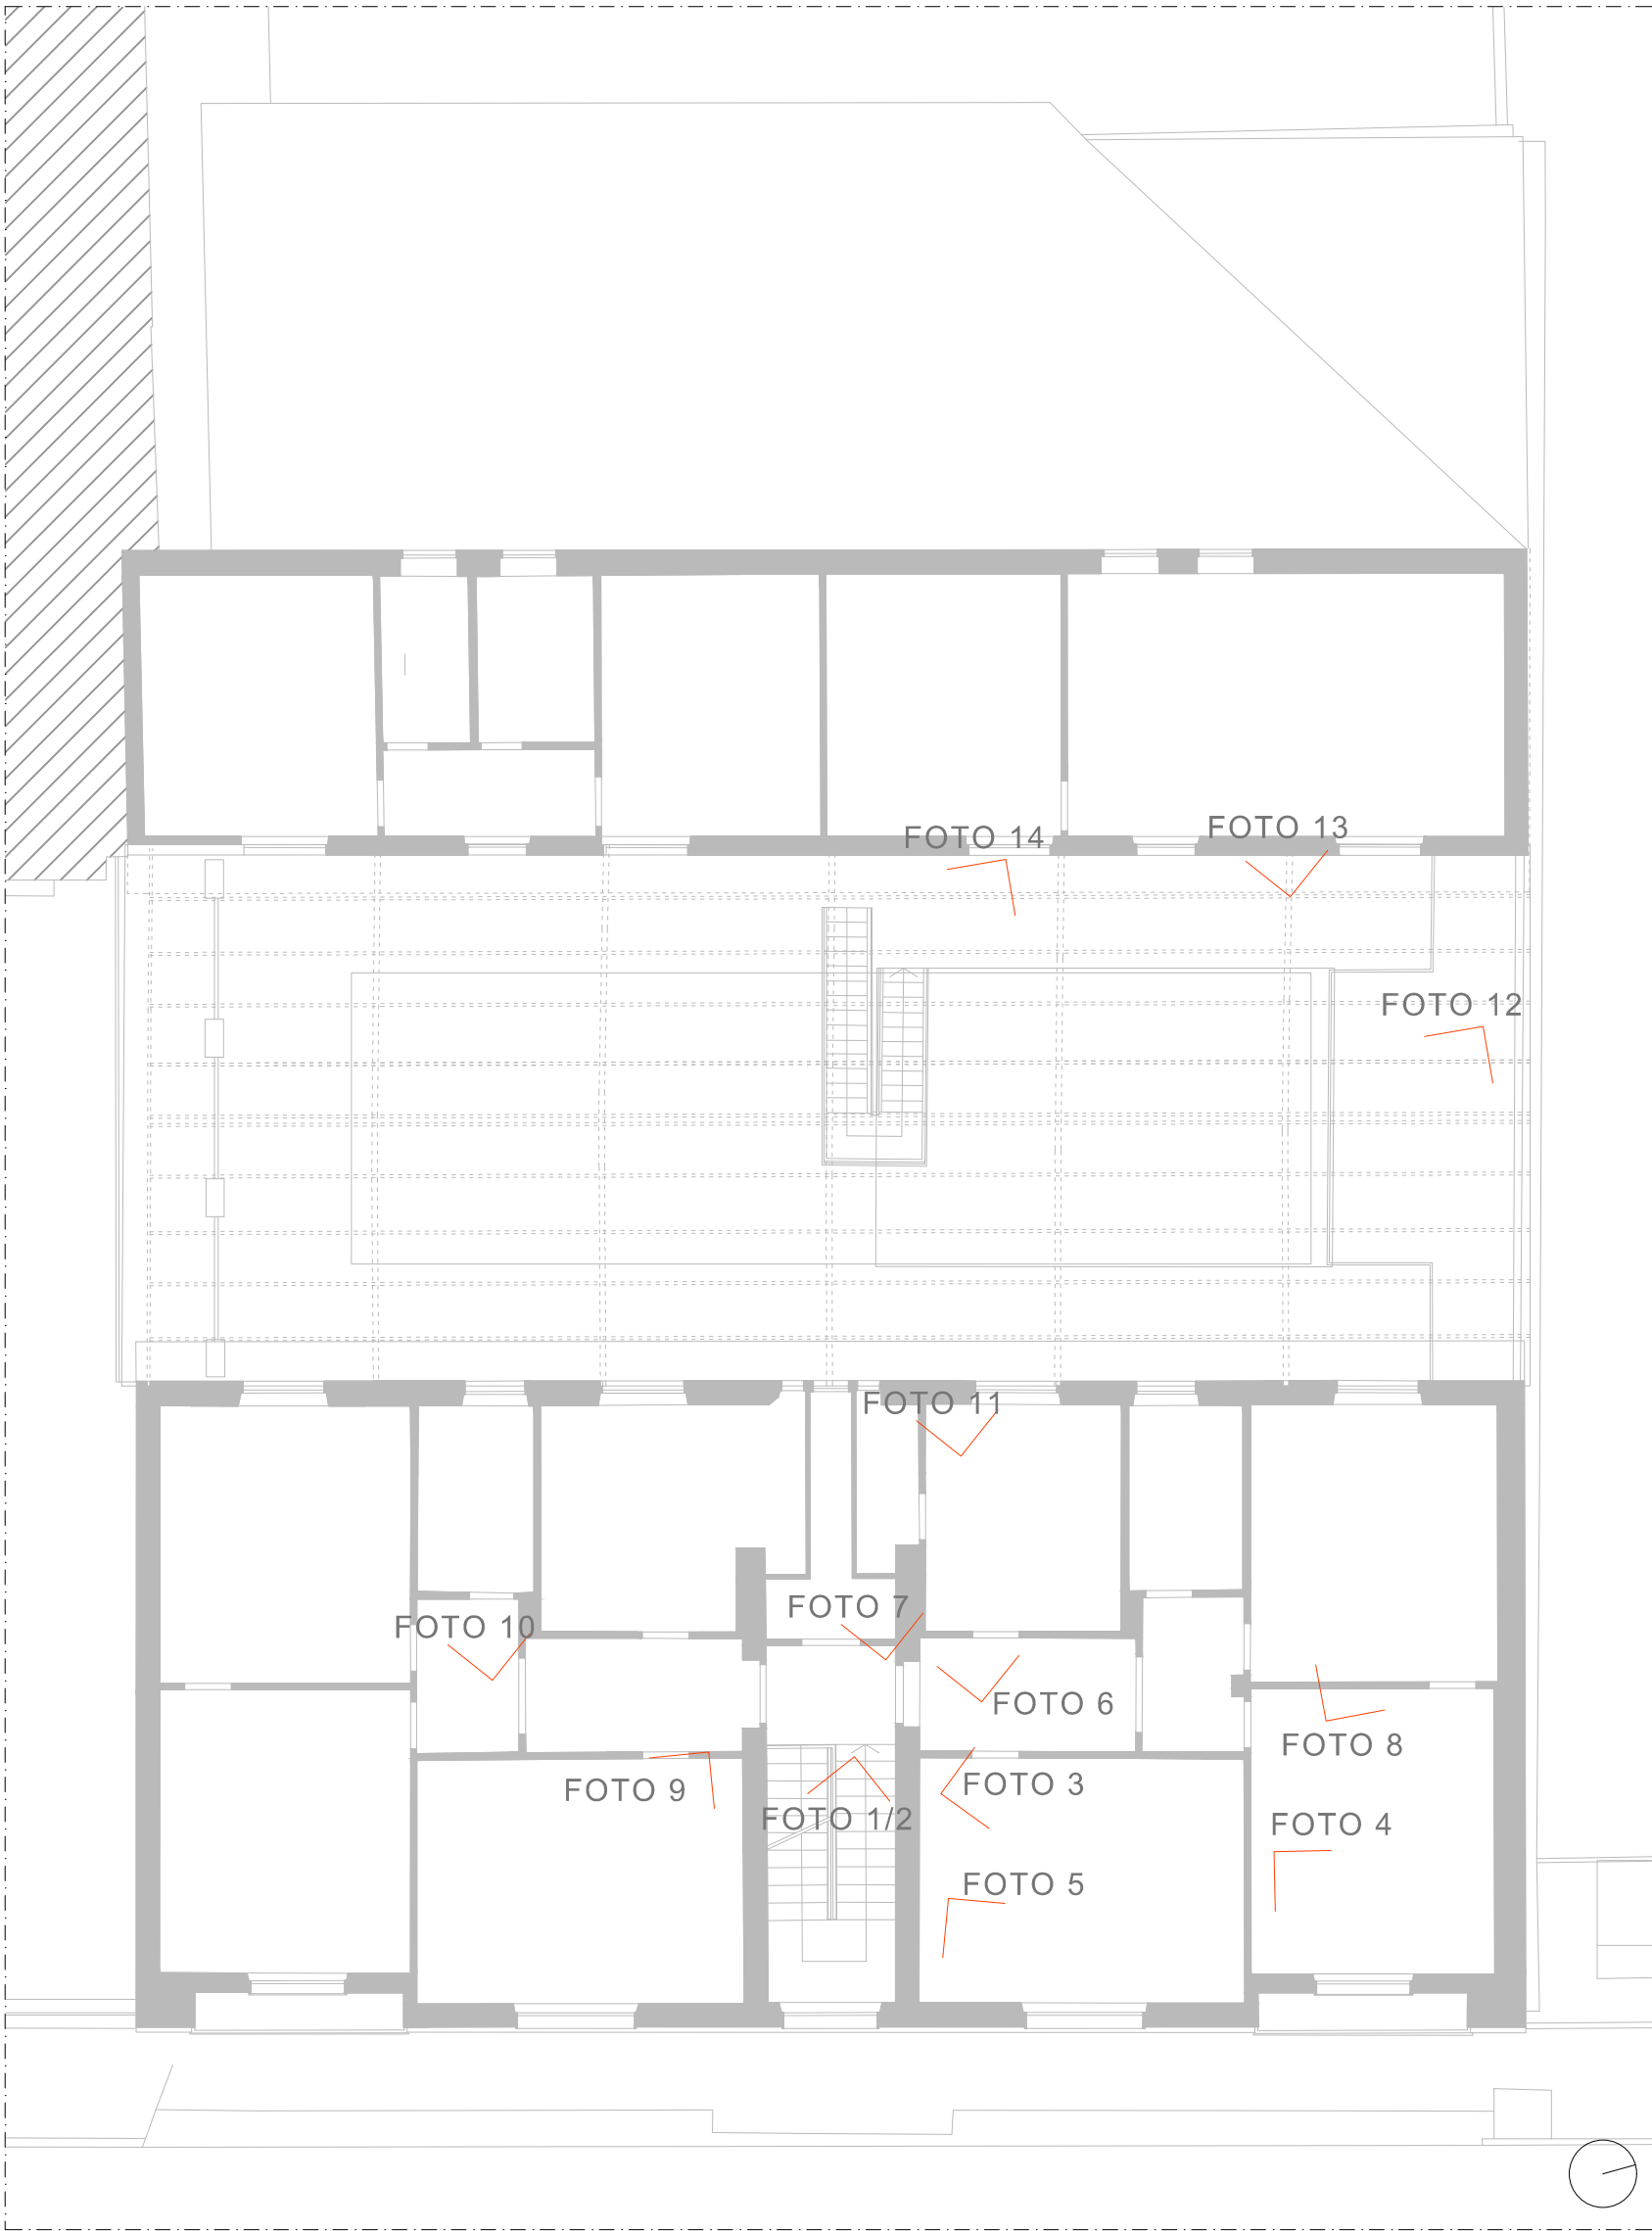


FOTO 5



FOTO 10



FOTO 15

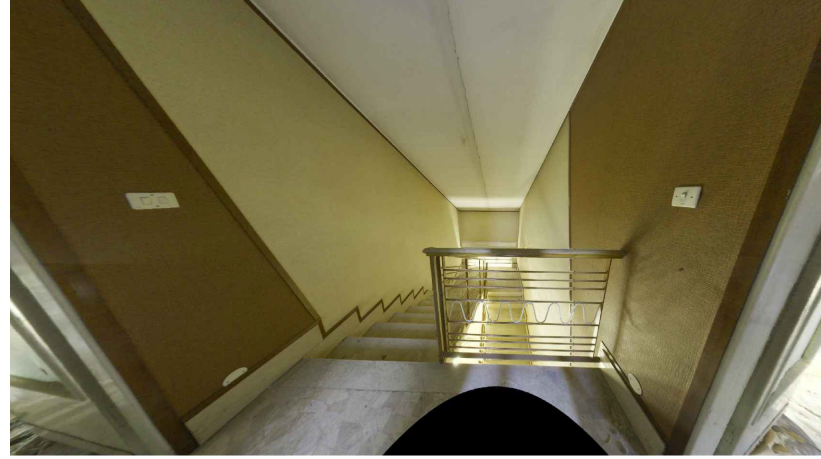


FOTO 6



FOTO 11



FOTO 16

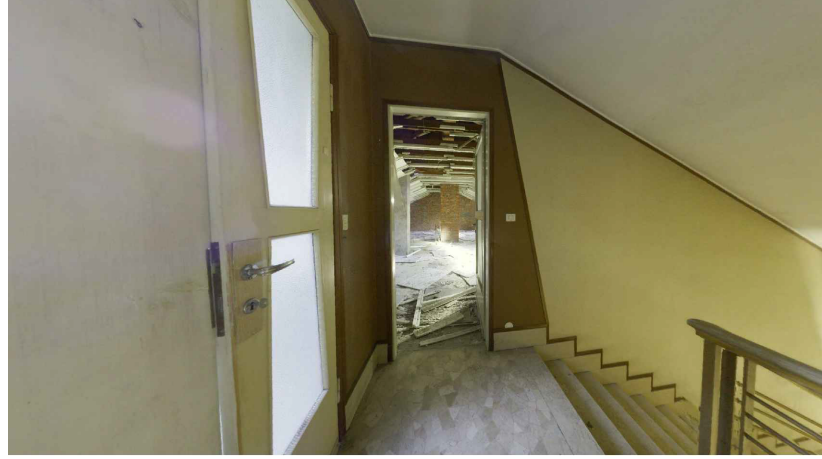


FOTO 1

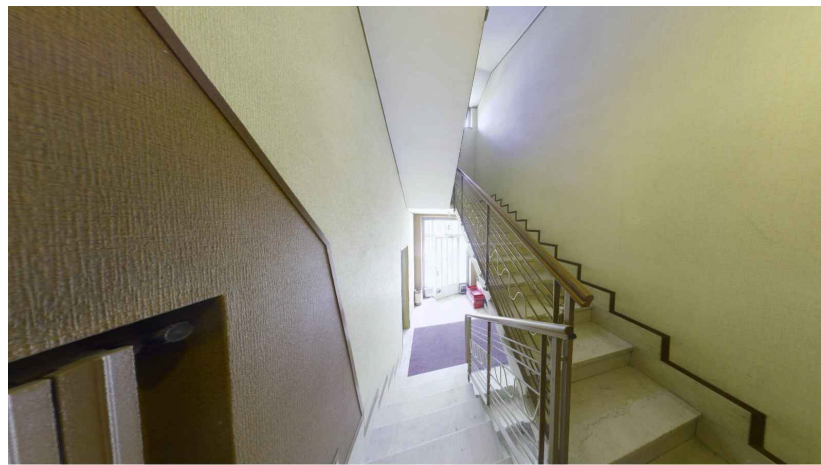


FOTO 2

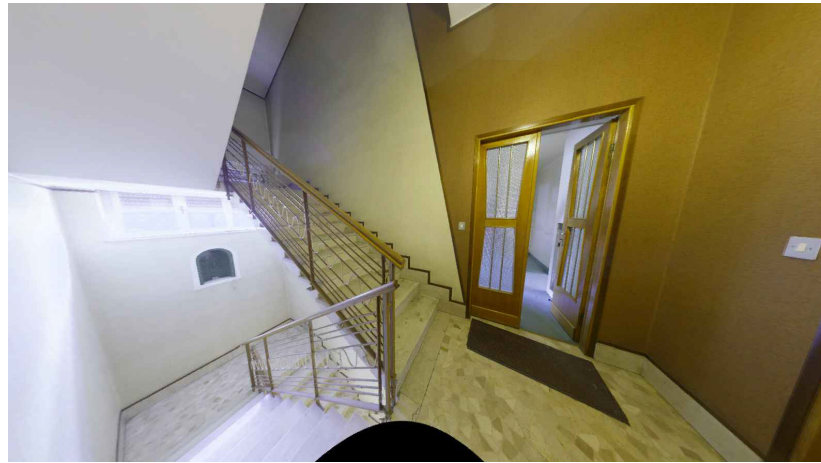


FOTO 3

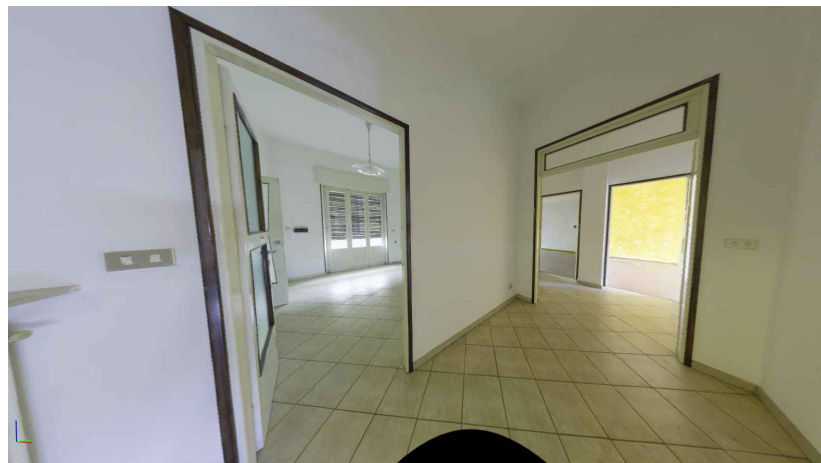


FOTO 4



FOTO 7

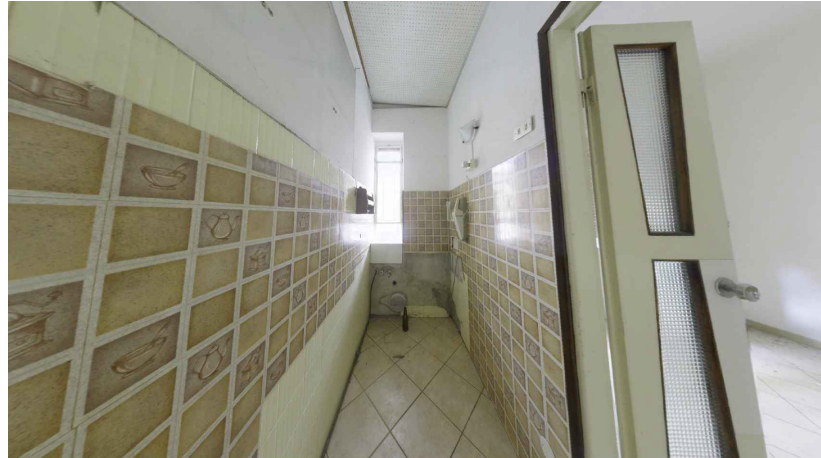


FOTO 12



FOTO 17



PIANO SECONDO - CONI OTTICI
fuori scala

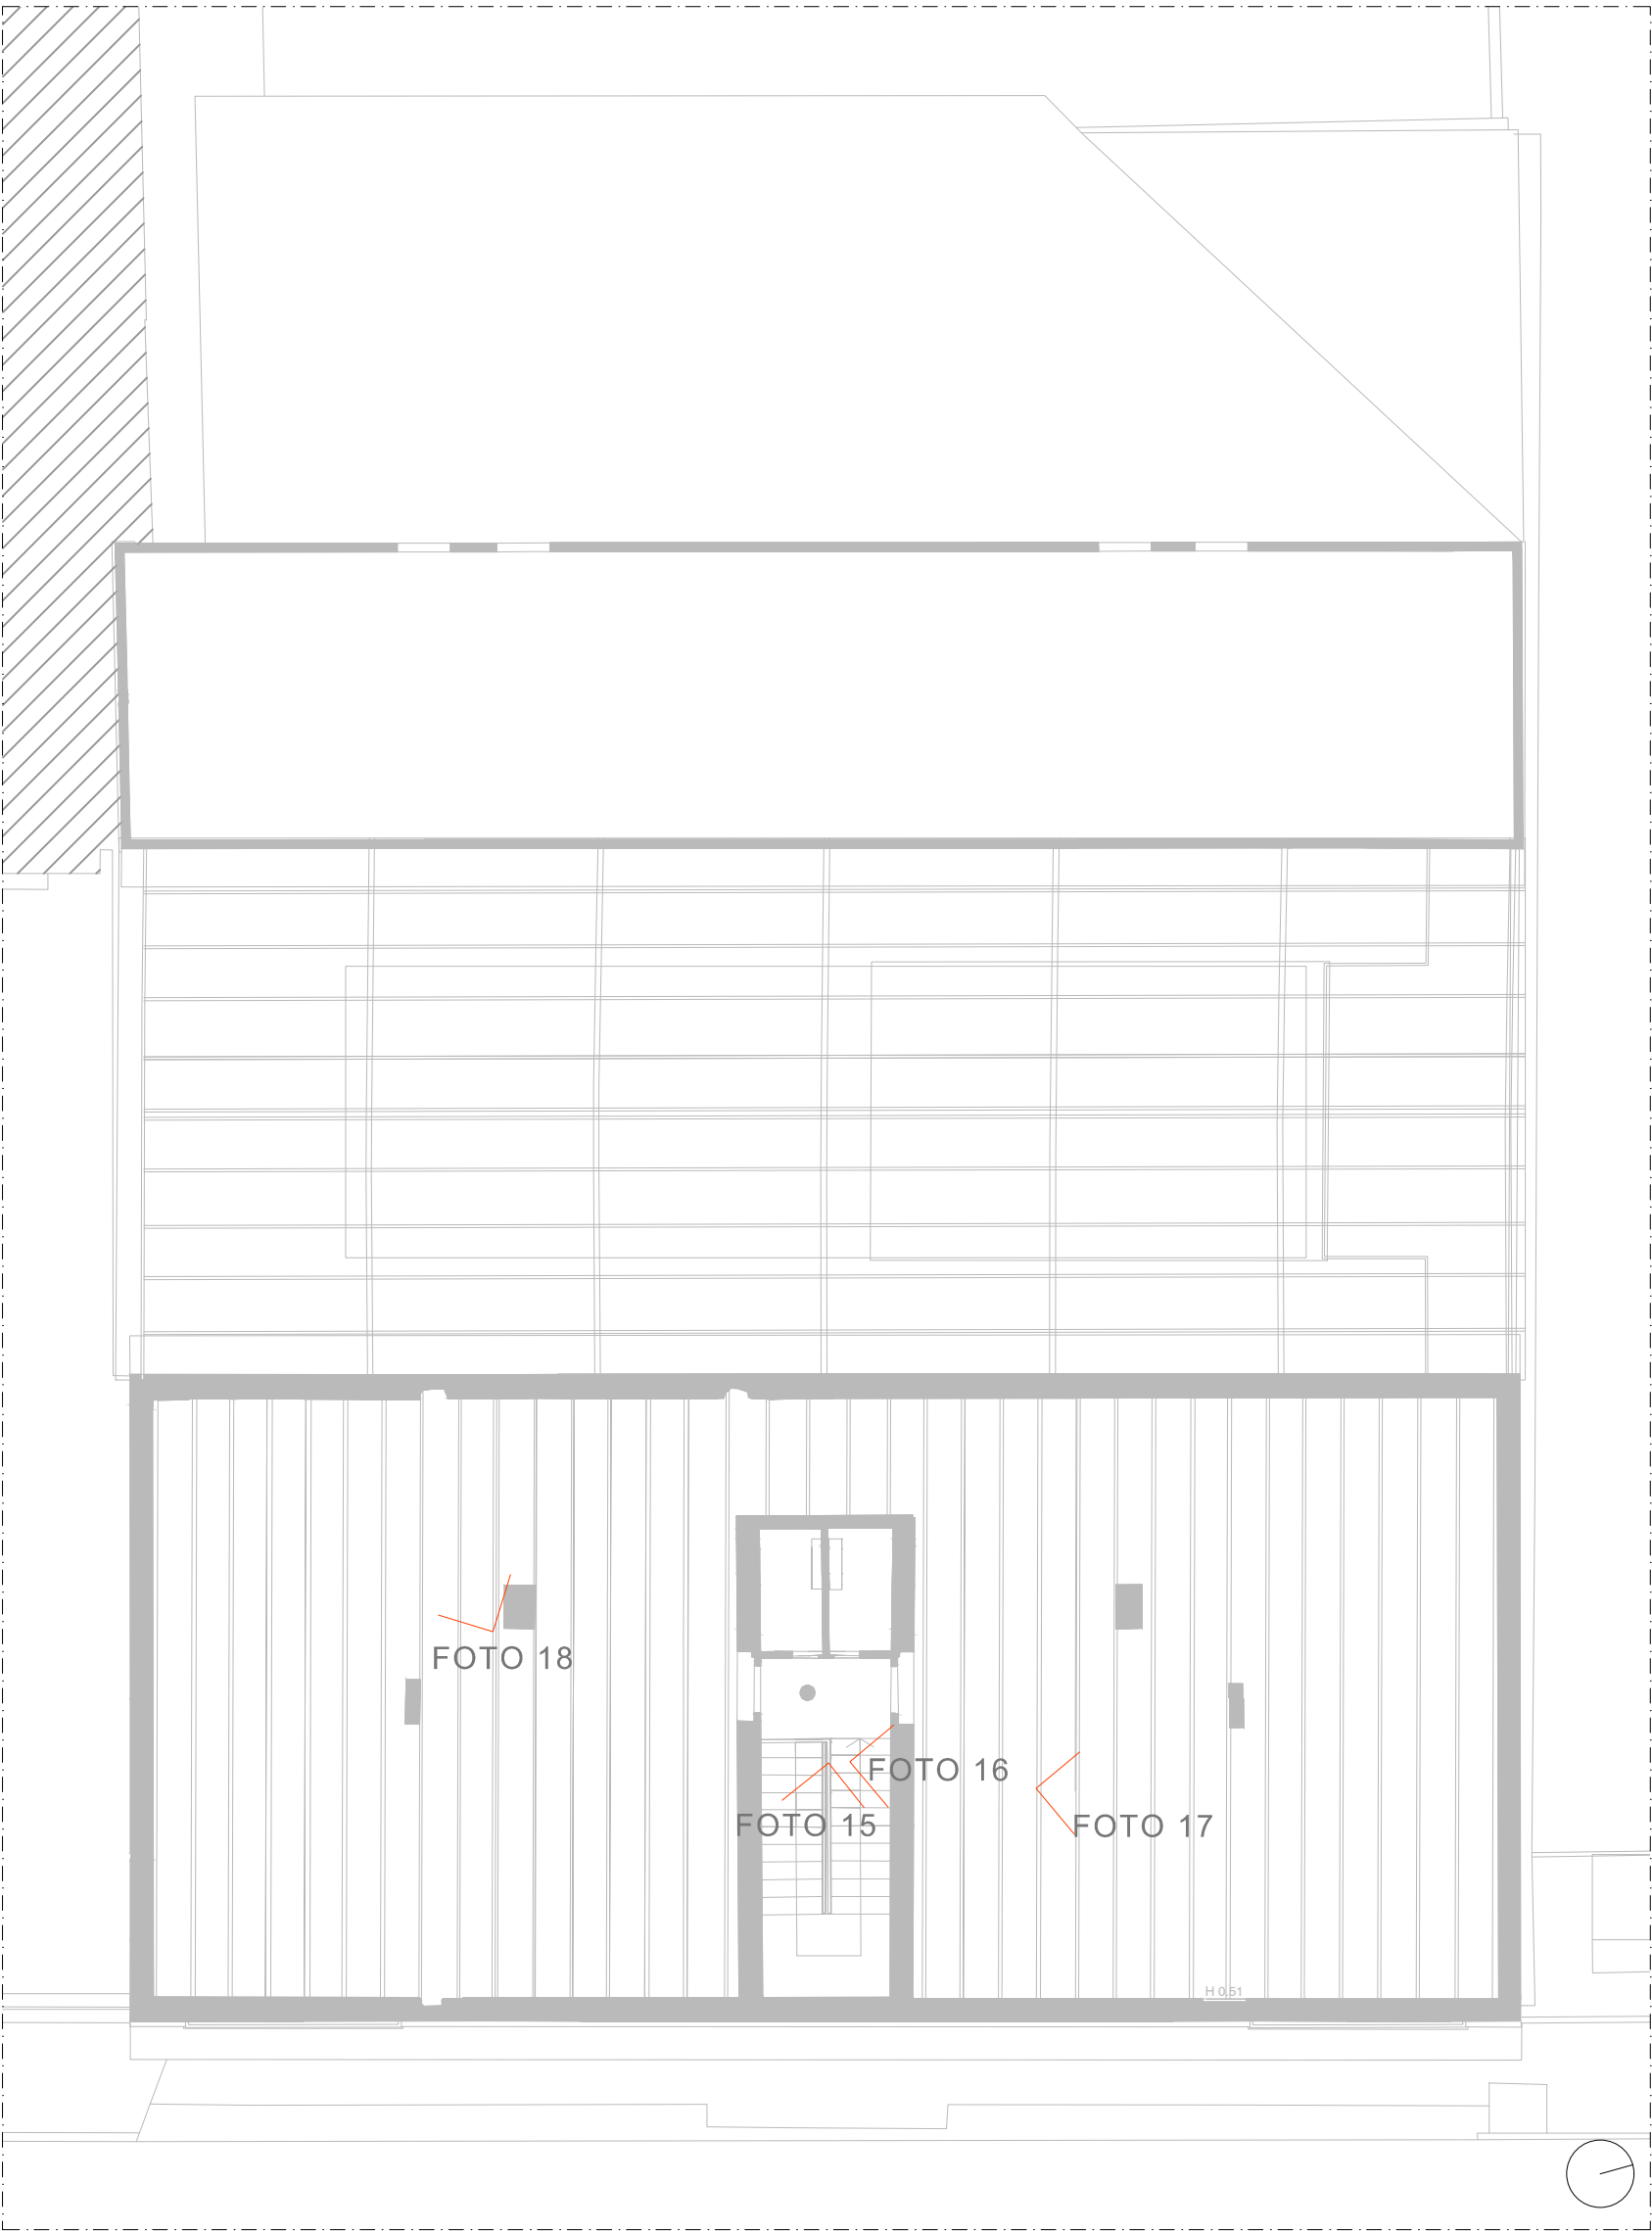


FOTO 8



FOTO 13



FOTO 18




FOTO 9



FOTO 14



FOTO 18

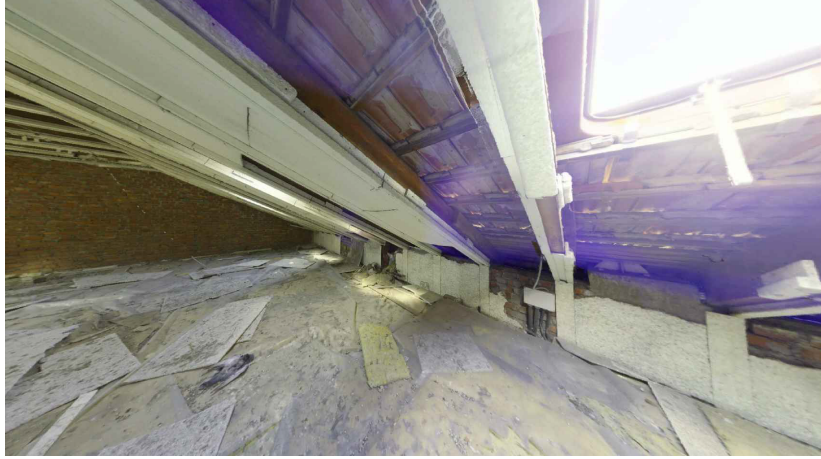

Comune di Malnate (VA)

REALIZZAZIONE DELL'INTERVENTO NUOVO POLO CIVICO E RIQUALIFICAZIONE URBANA DEGLI SPAZI ESTERNI ADIACENTI

ASSOCIAZIONE TEMPORANEA DI PROFESSIONISTI E SOCIETA' DI INGEGNERIA

COORDINAMENTO PROGETTUALE

3+ PROGETTI Srl
corso Re Umberto 48, Torino
Ing. Antonio PRESICCE

PROGETTO ARCHITETTONICO

DAP STUDIO
Arch. Paolo DANELLI
Arch. Elena SACCÒ
3+ PROGETTI s.r.l.
Ing. Antonio PRESICCE
Ing. Carlo ROSSI
Arch. Andrea TOMASI

PROGETTO STRUTTURE

3+ PROGETTI Srl
Ing. Diego IERARDI

PROGETTO IMPIANTI MECCANICI - EGE

EQ INGEGNERIA - Ghibauda Cagni Zilioli Associati
Ing. Andrea CAGNI

PROGETTO IMPIANTI ELETTRICI

COLLETTI INGEGNERIA
Ing. Giorgio COLLETTI

GEOLOGO

Dott. geol. Ugo DE LA PIERRE

GIOVANE PROFESSIONISTA

3+ PROGETTI Srl
Arch. Sara SABIA

COORDINAMENTO SICUREZZA IN FASE DI PROGETTAZIONE

3+ PROGETTI Srl
Ing. Antonio PRESICCE

COMUNE DI MALNATE (VARESE)

Il Responsabile del Procedimento
Arch. Daniela GALLI

PD/PE

SCALA:
--

FORMATO:
A1

DATA:
26/10/2023

TITOLO:
Documentazione Fotografica interna

NOME FILE:
GEN_TAV_102.0

	6				
	5				
	4				
	3				
	1				
26.10.2023	0	EMISSIONE PROGETTO ESECUTIVO	AT	AT	AP
DATA	RV.	OGGETTO	RED	VER	CON