

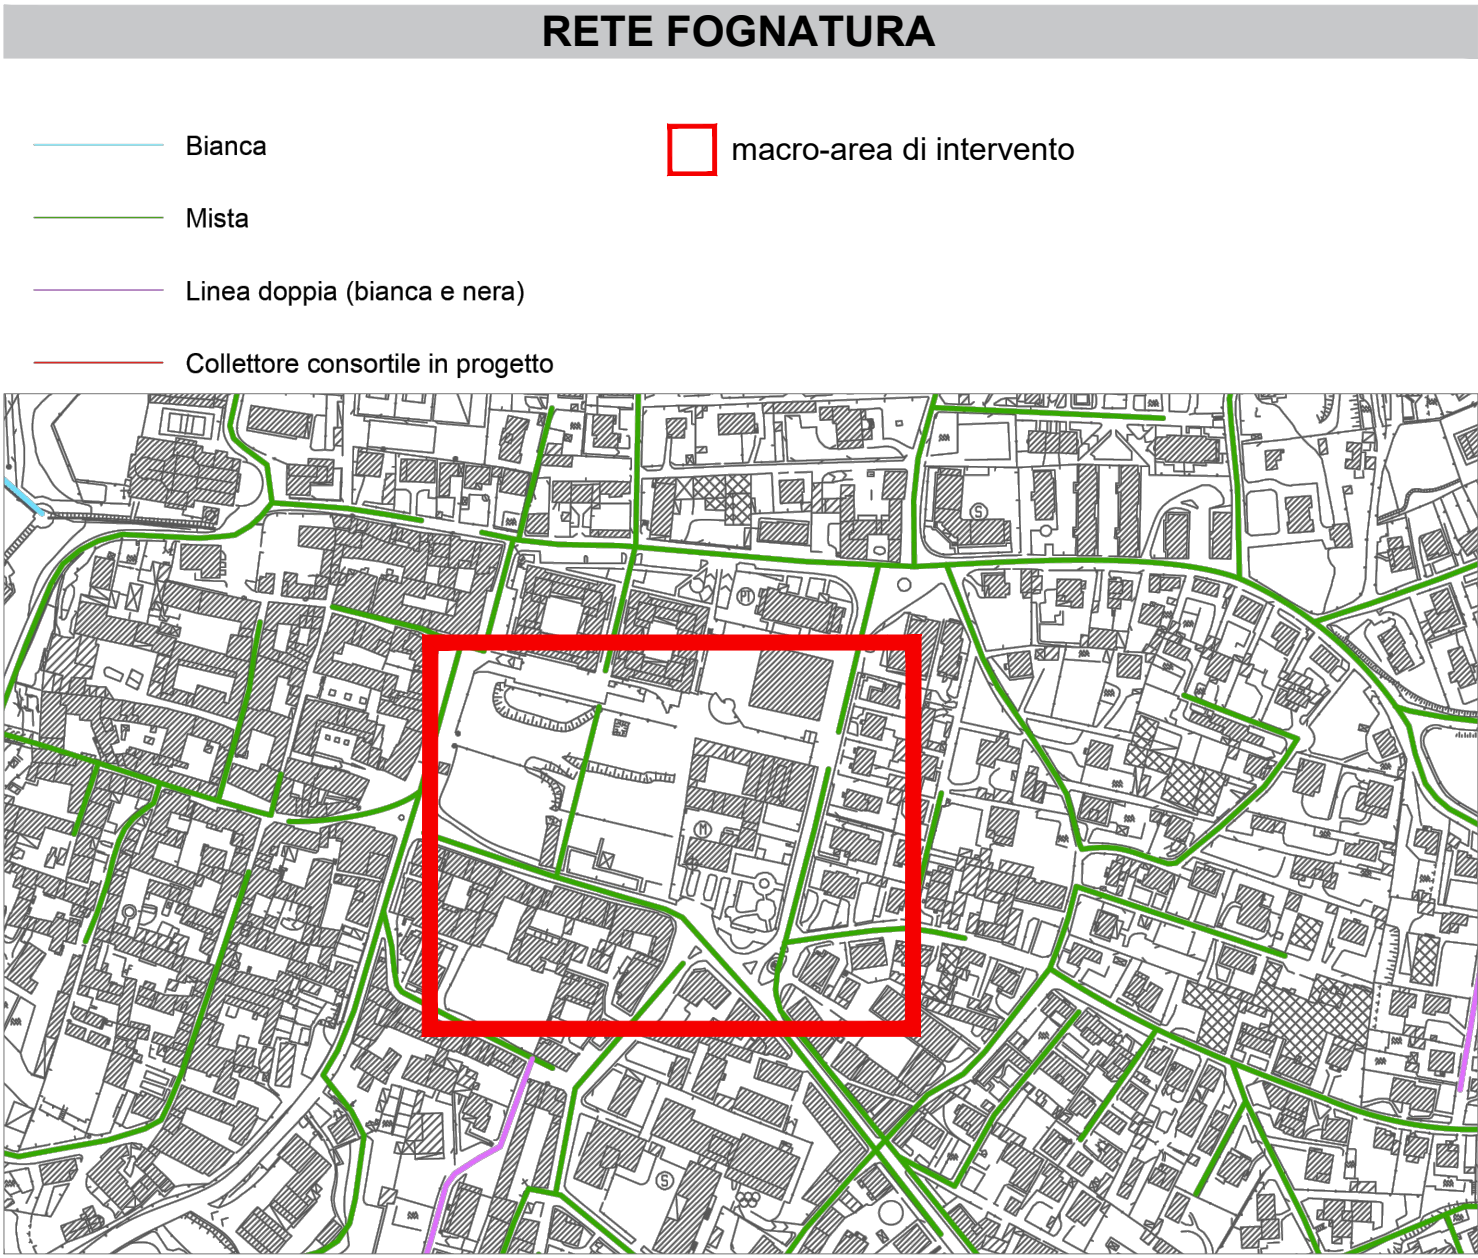
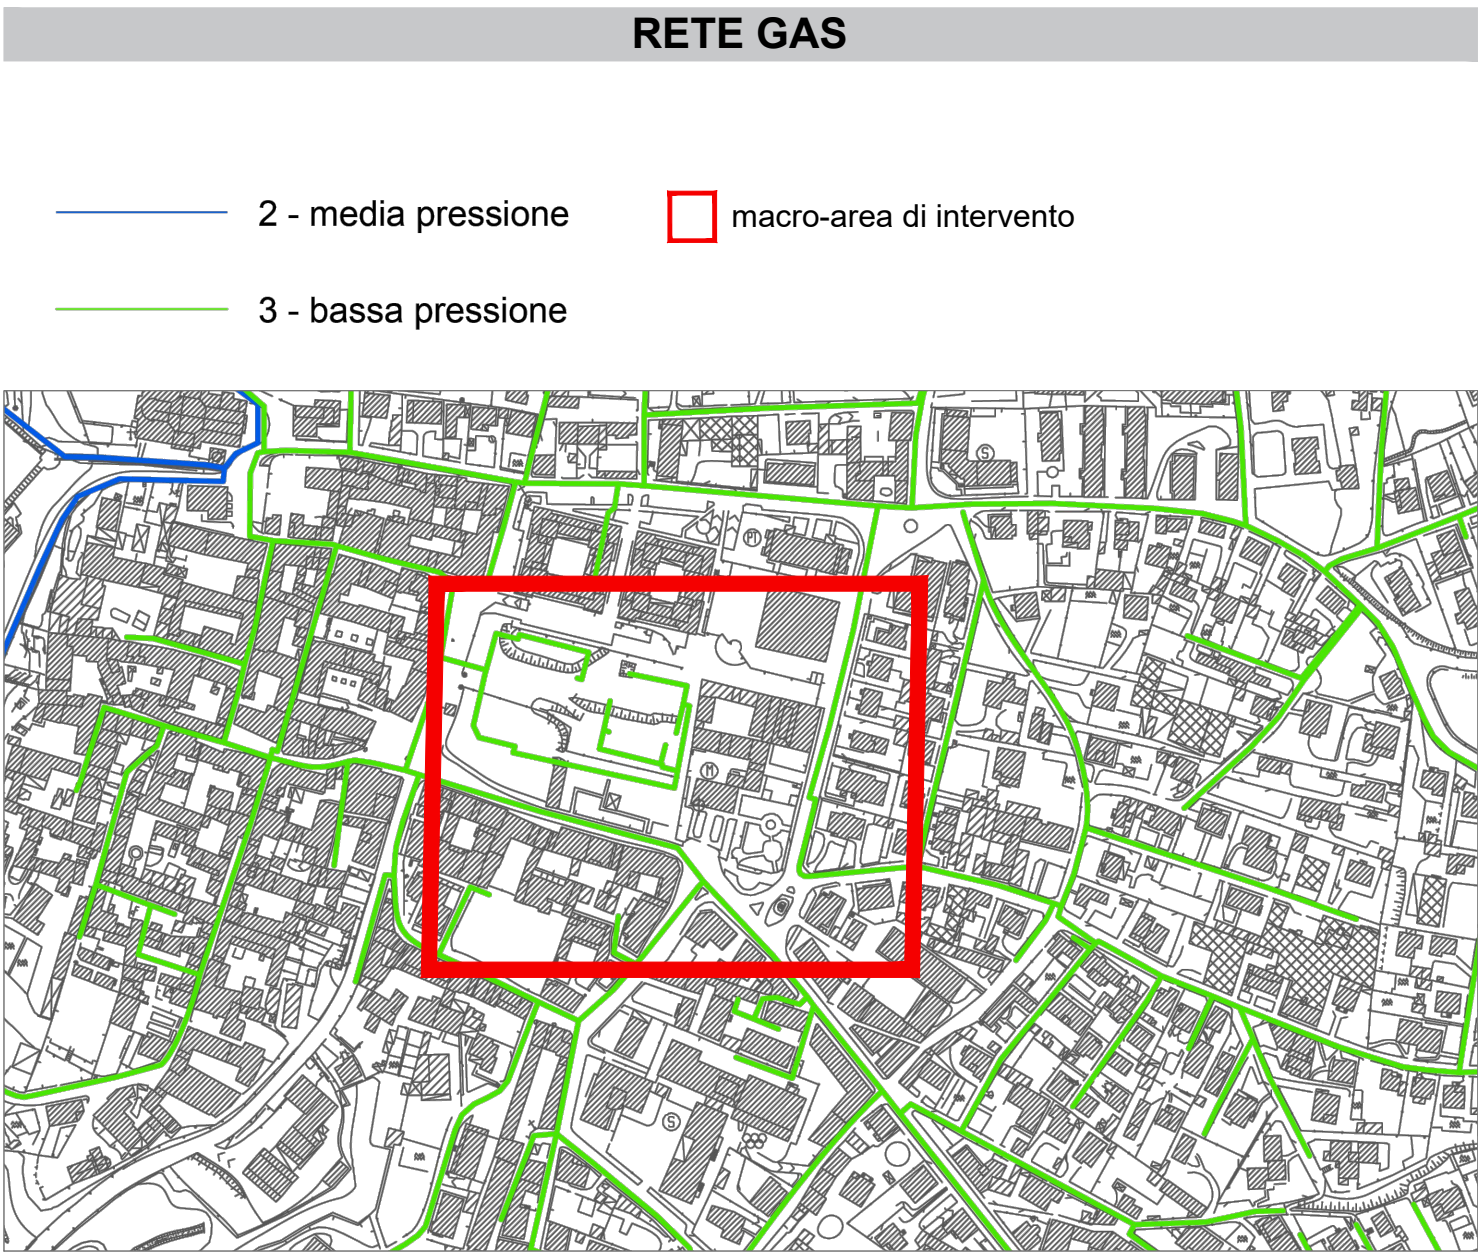
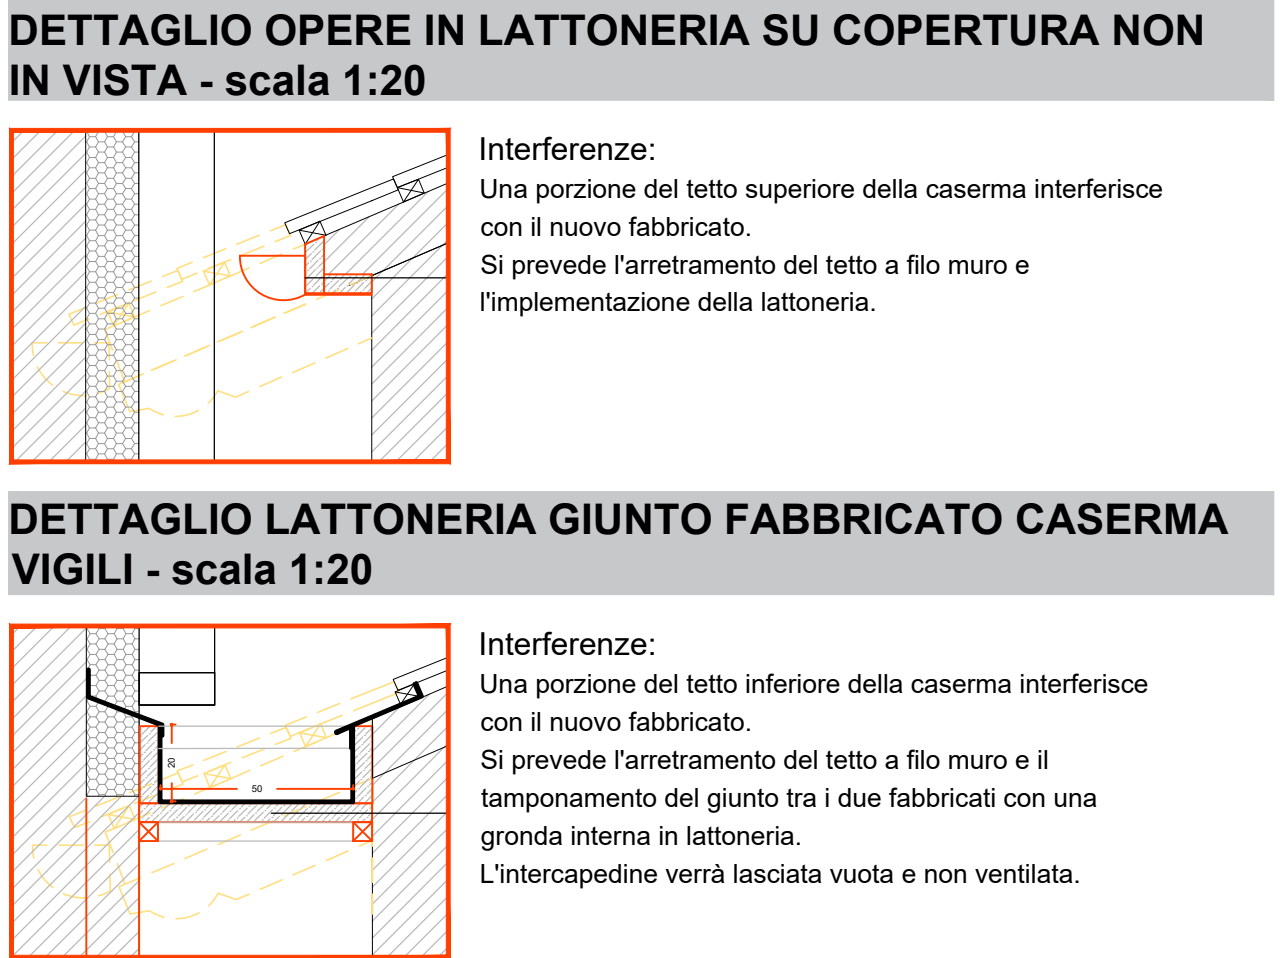
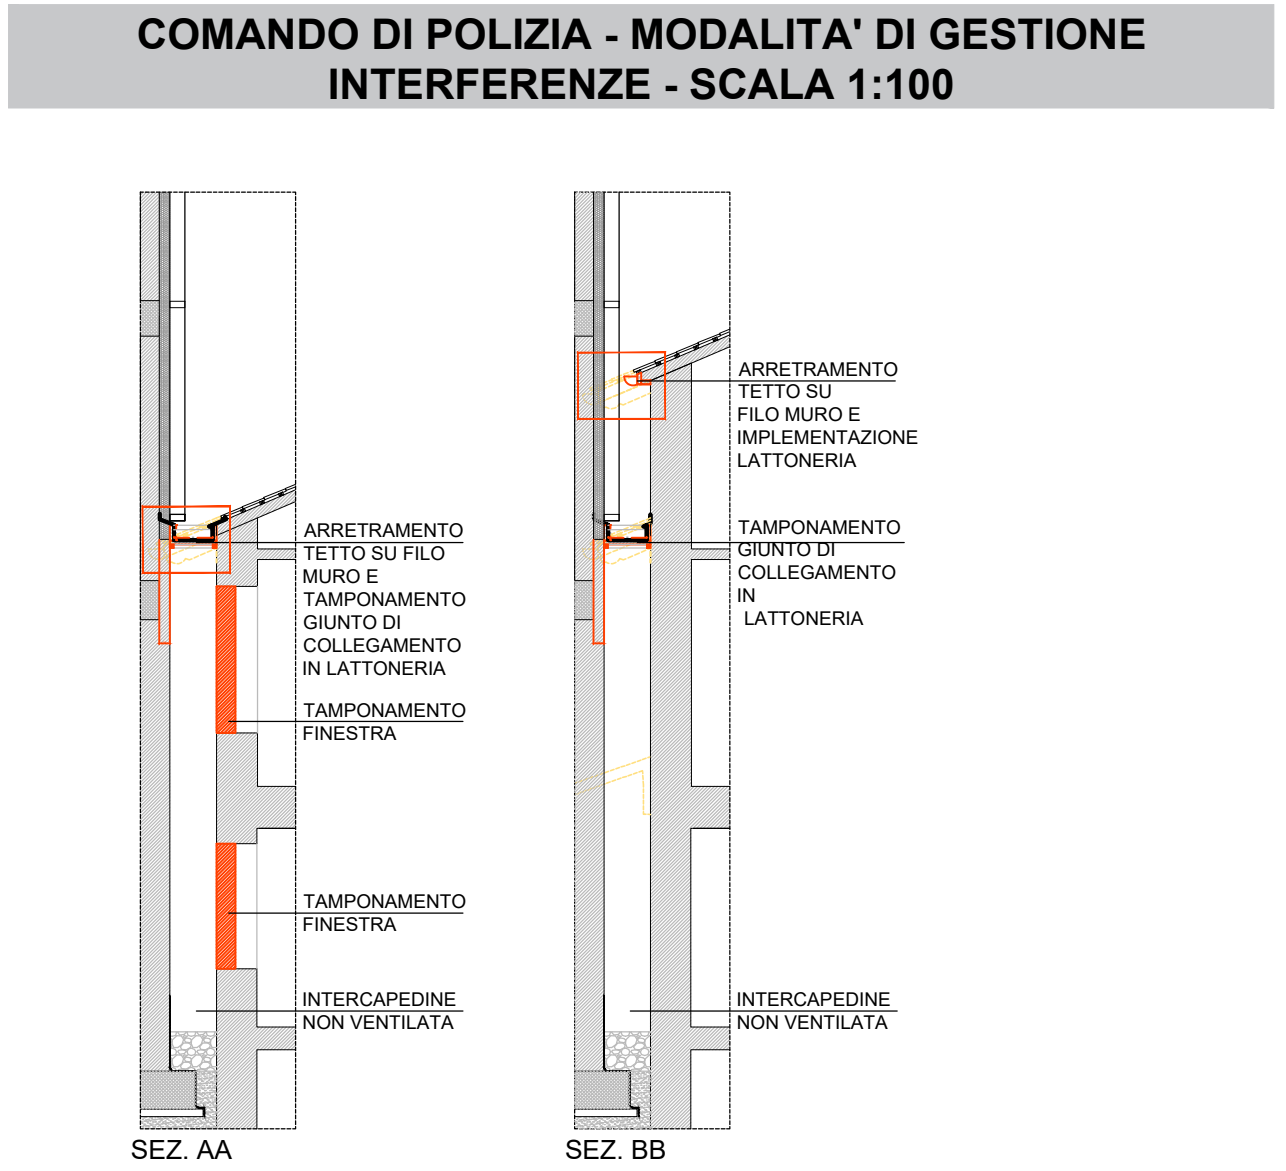
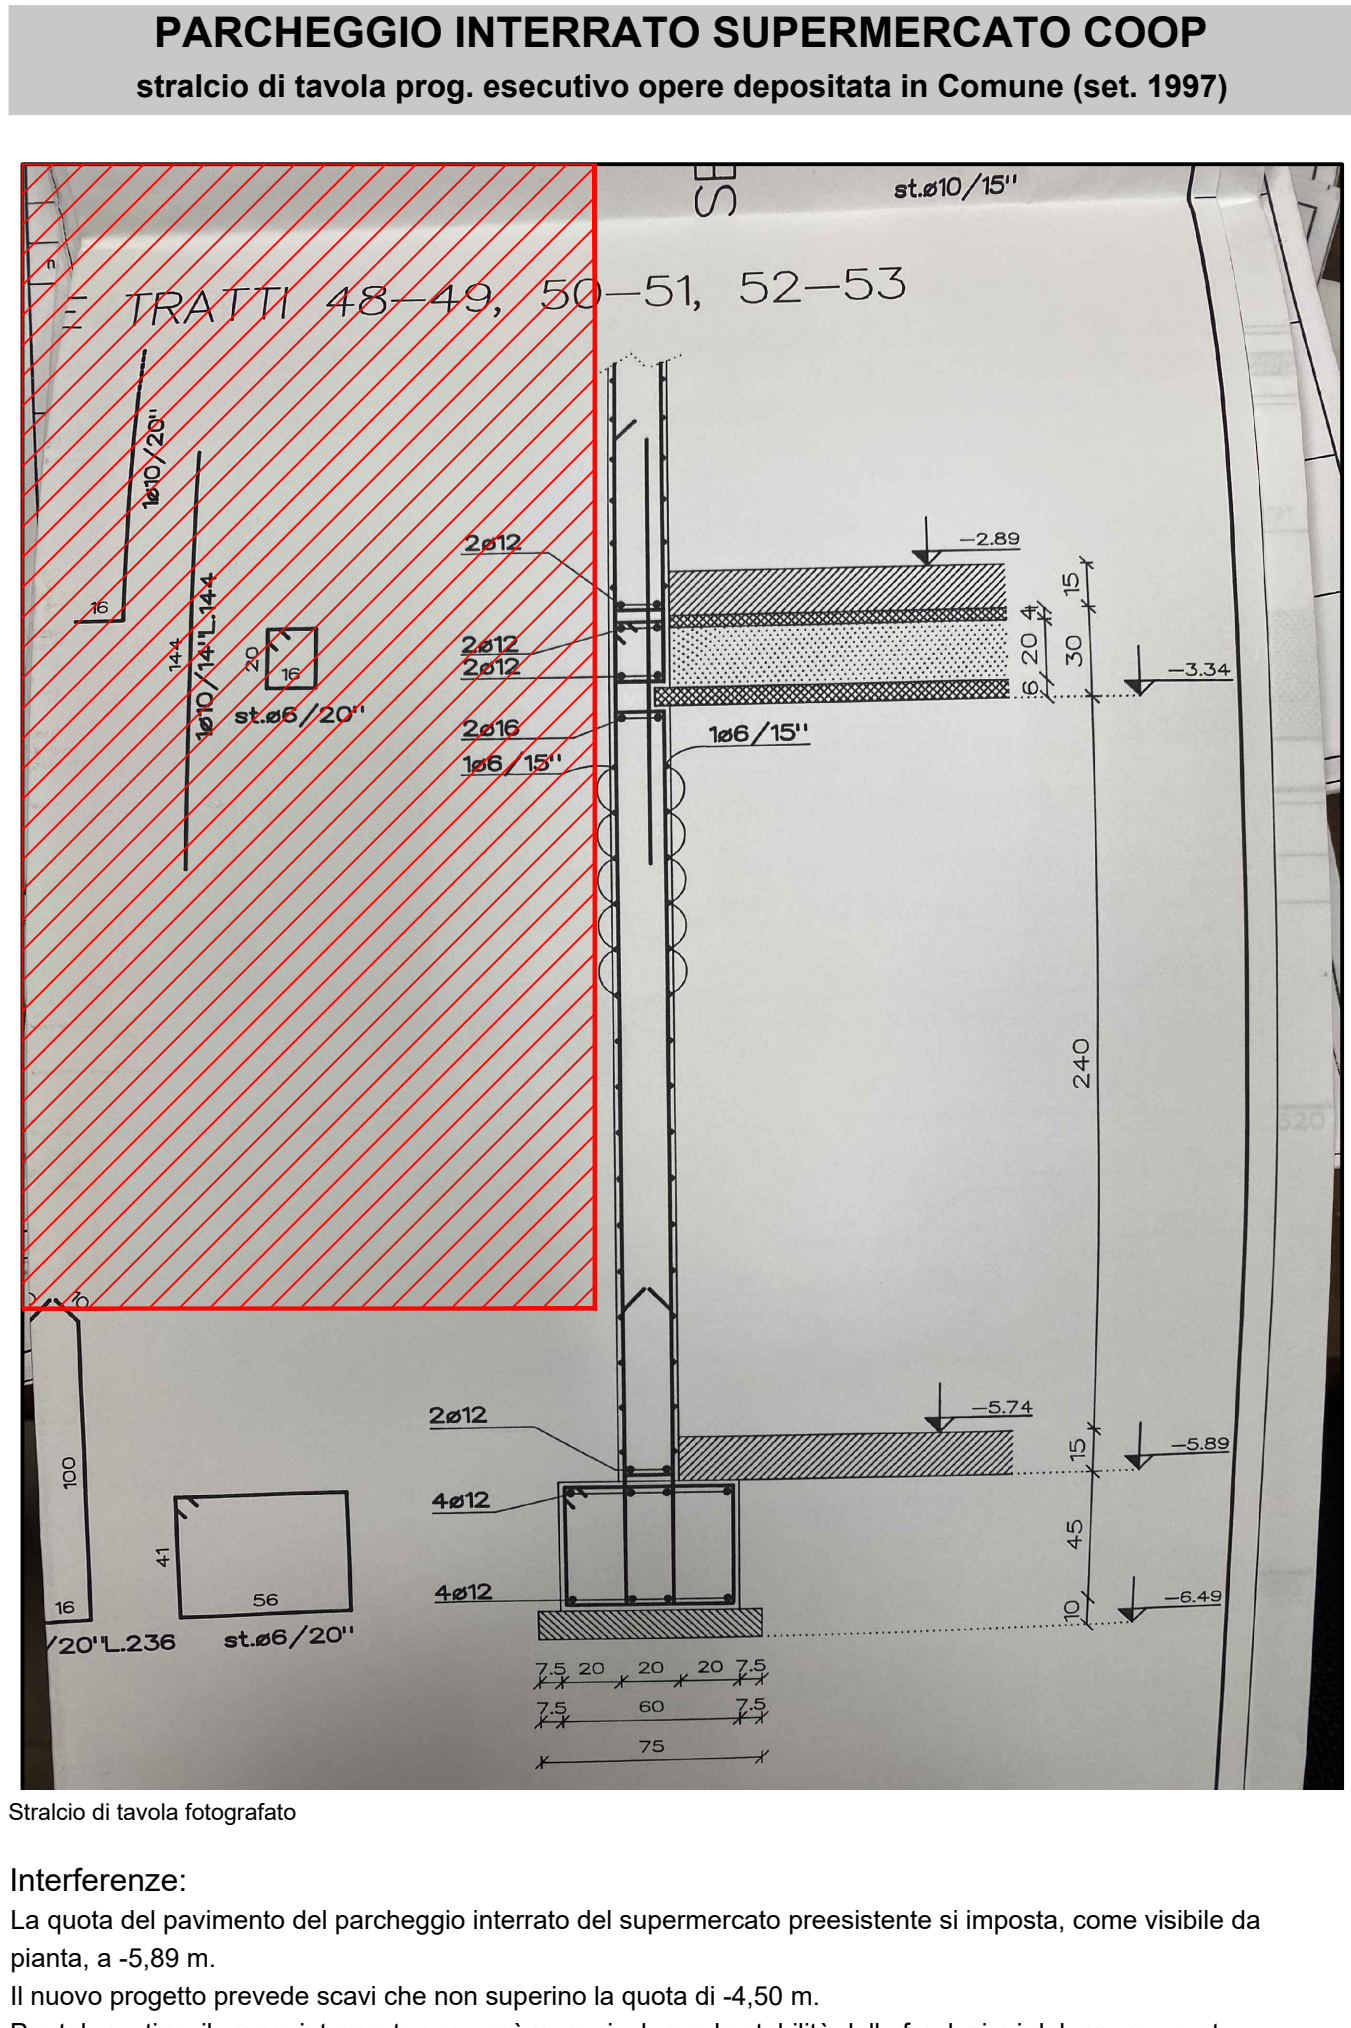
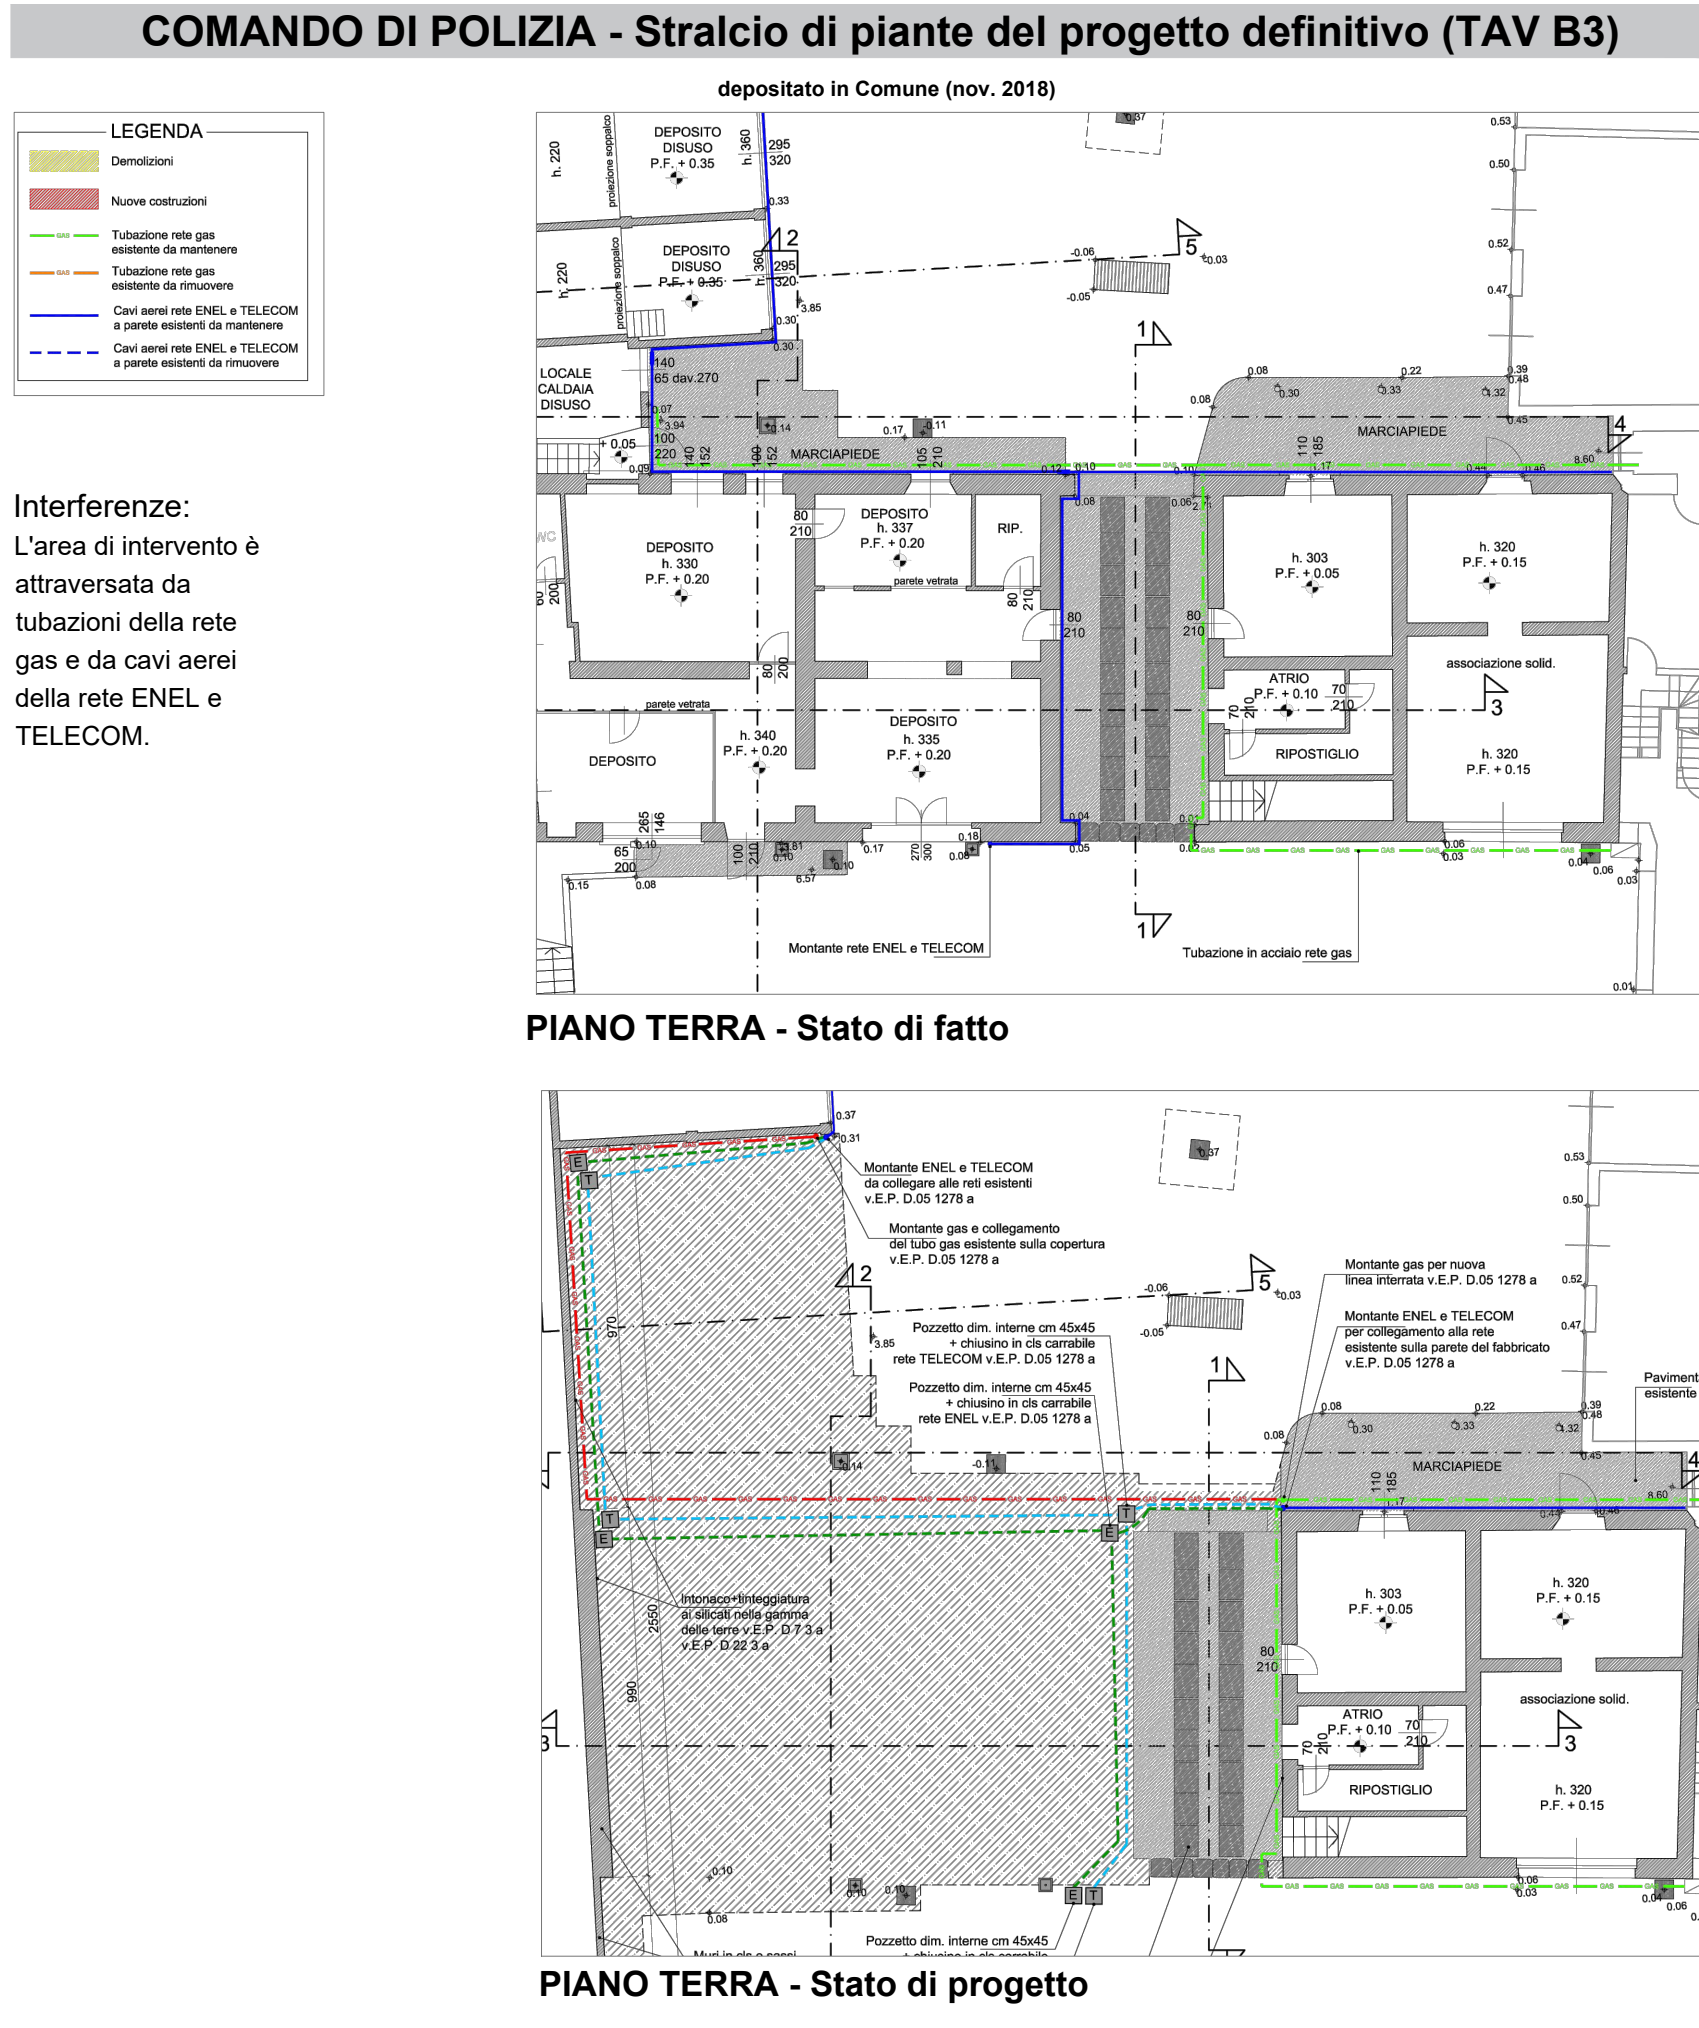
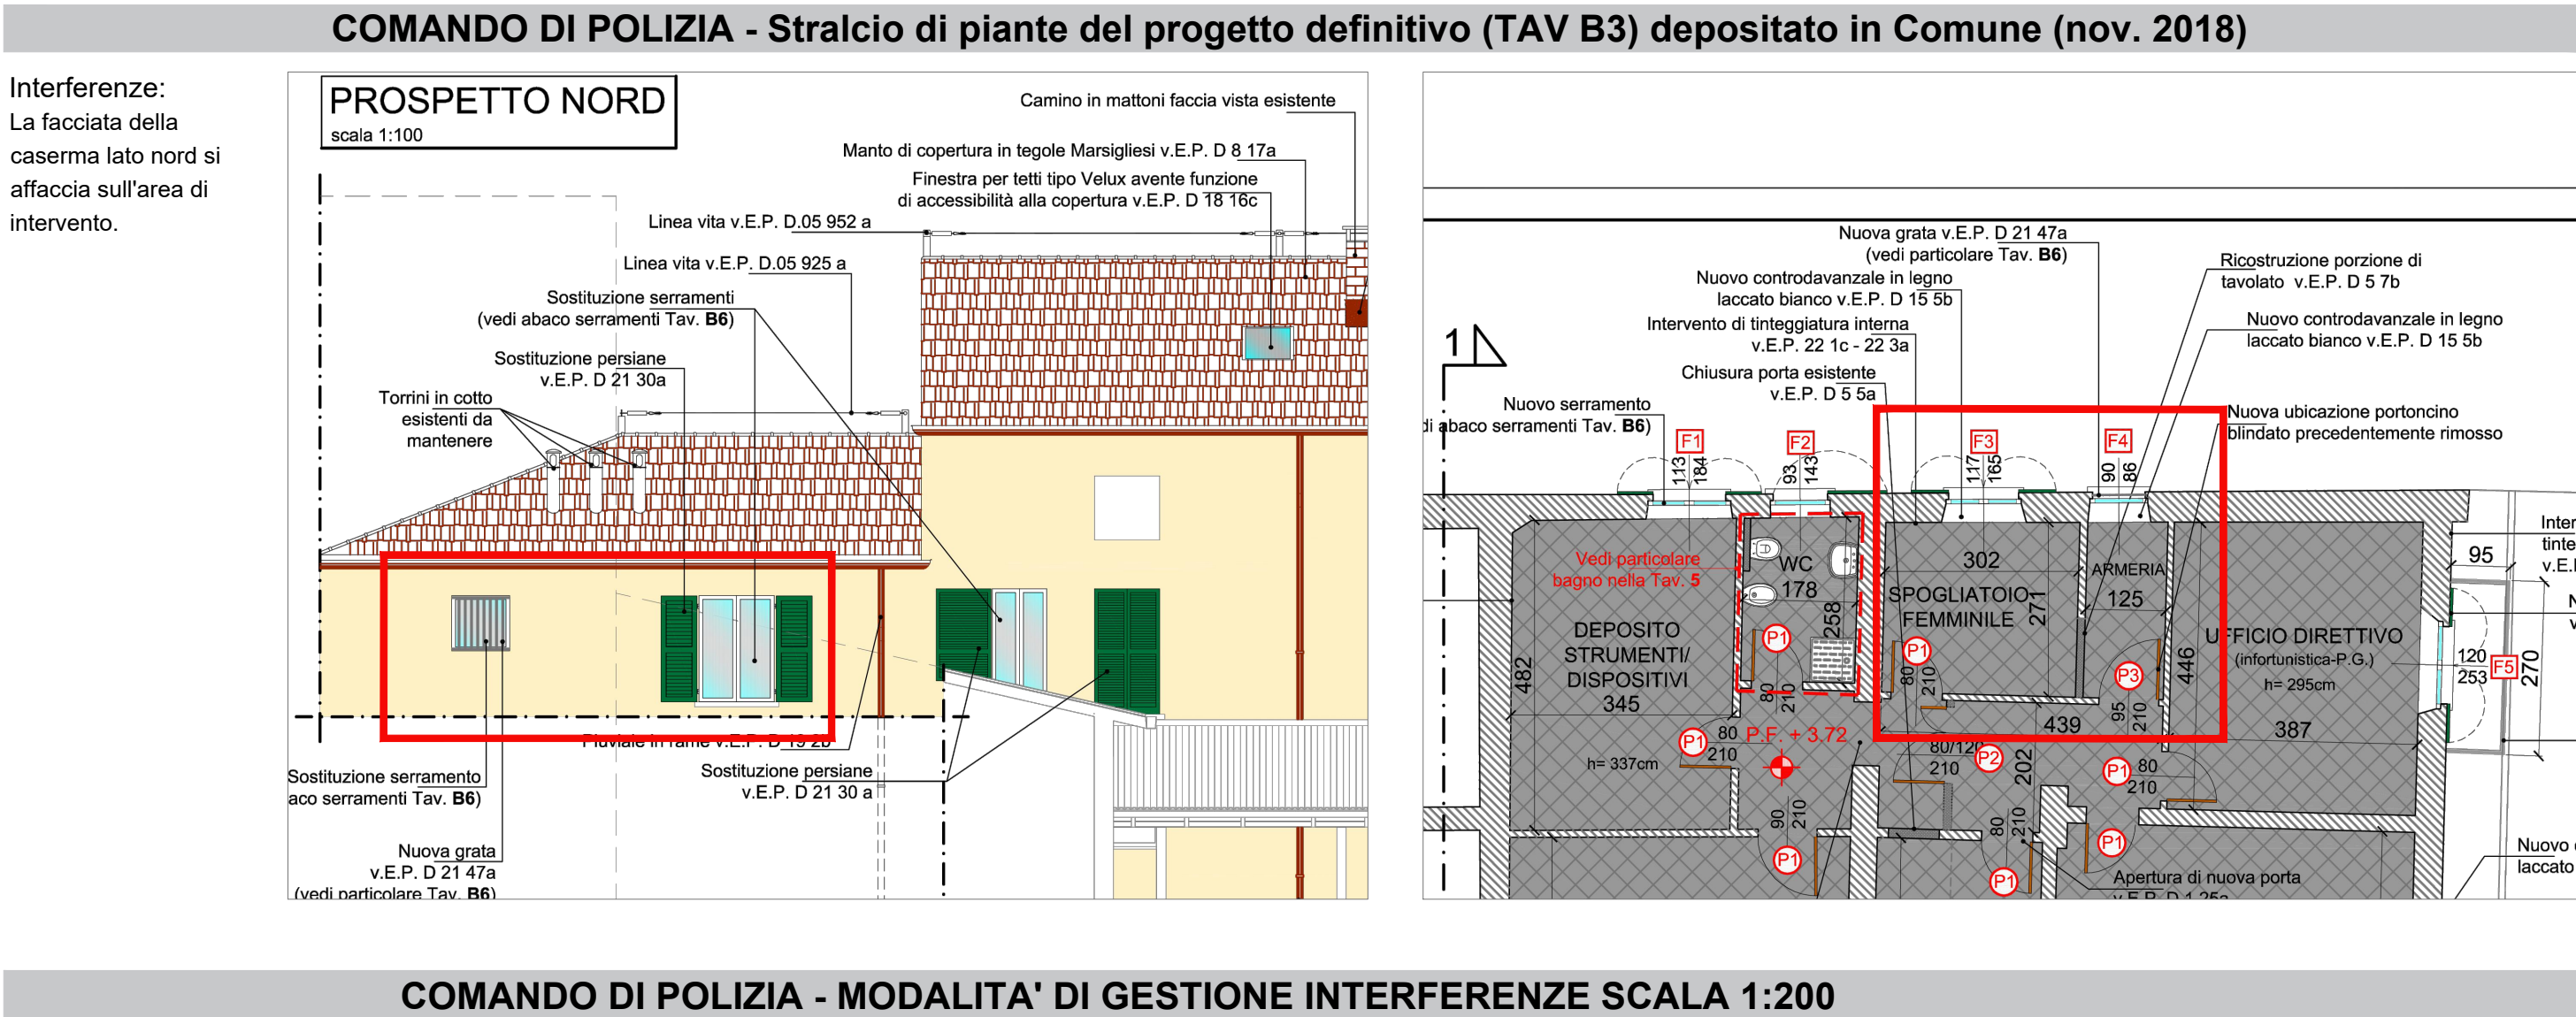
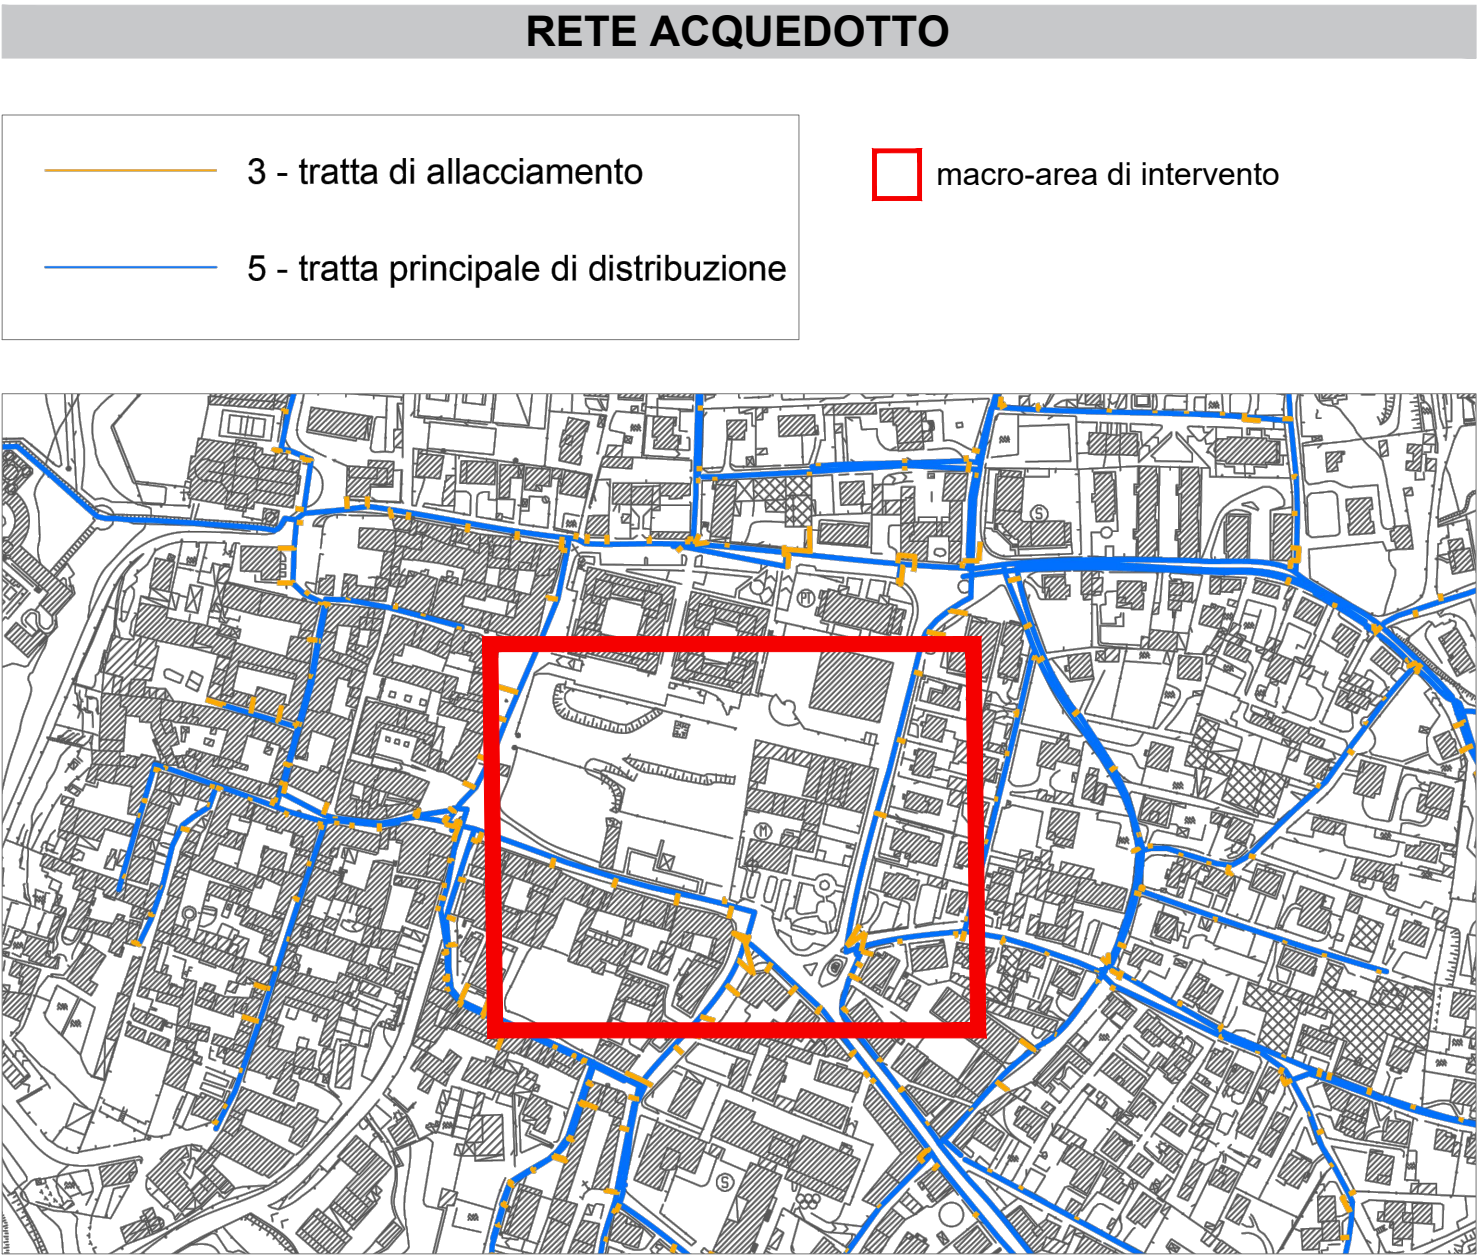


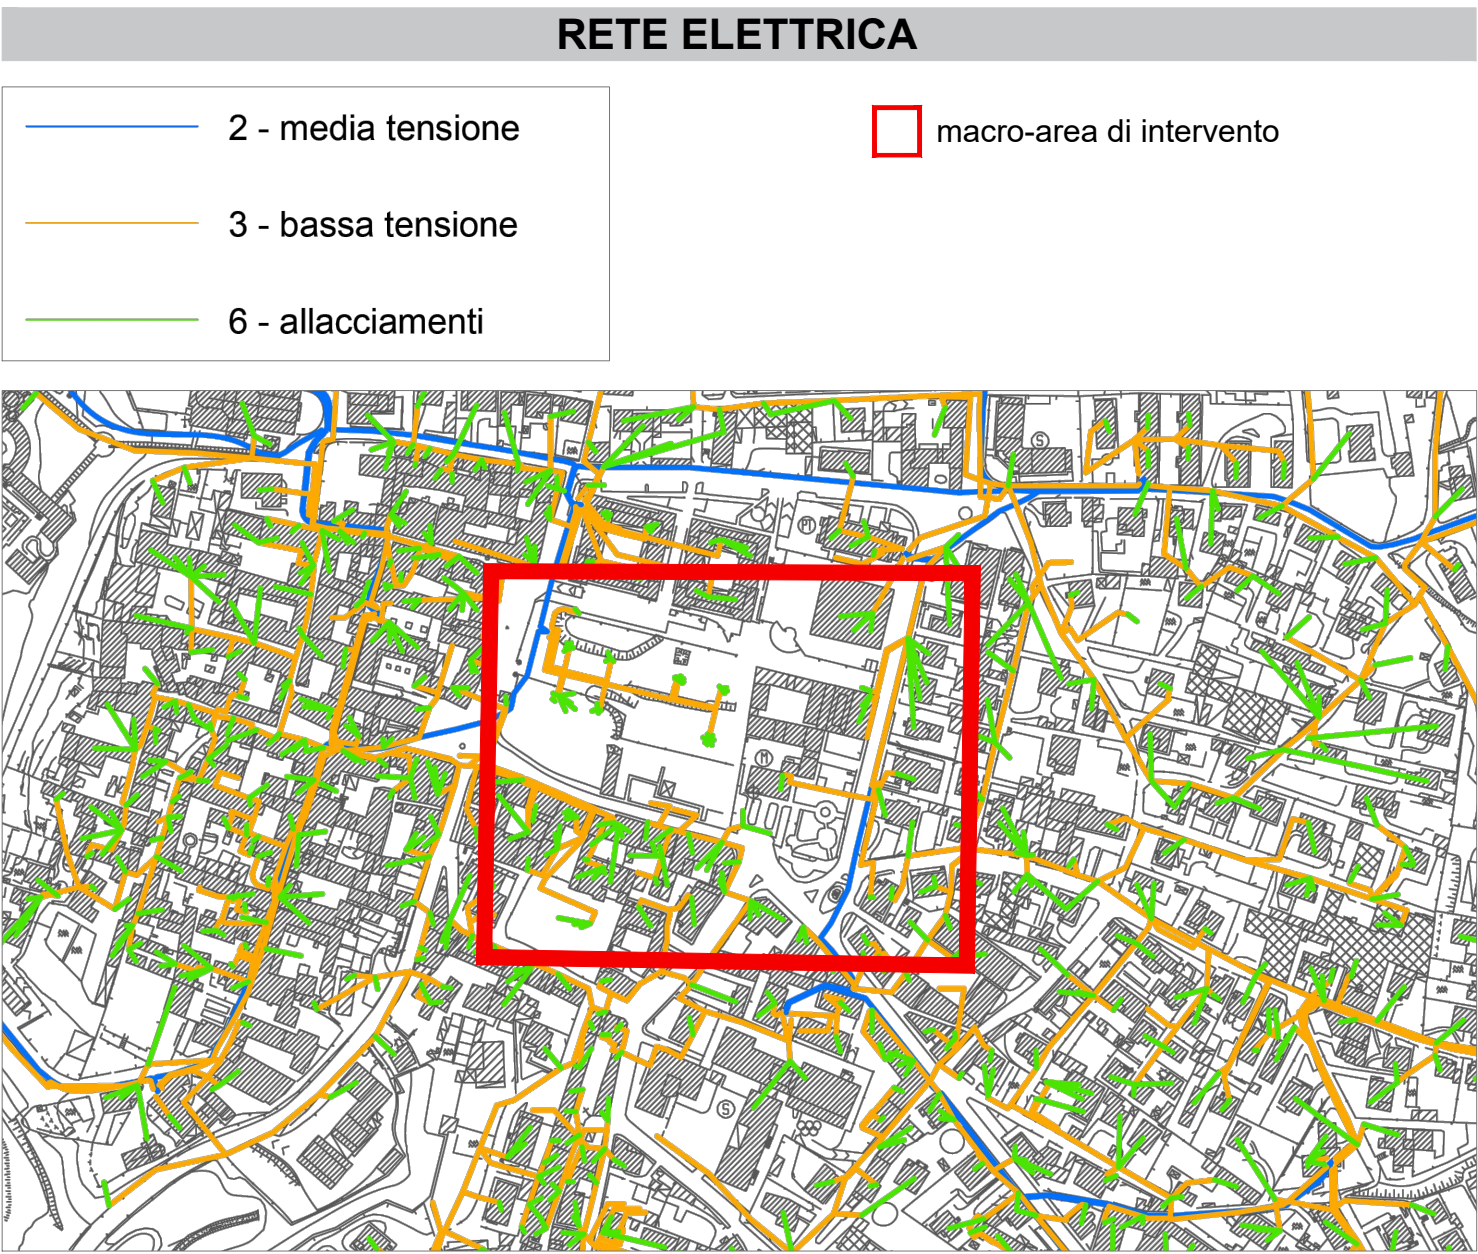

- 1 Albero
- 2 palo telecamere di sicurezza
- 3 palo illuminazione
- 4 palo illuminazione

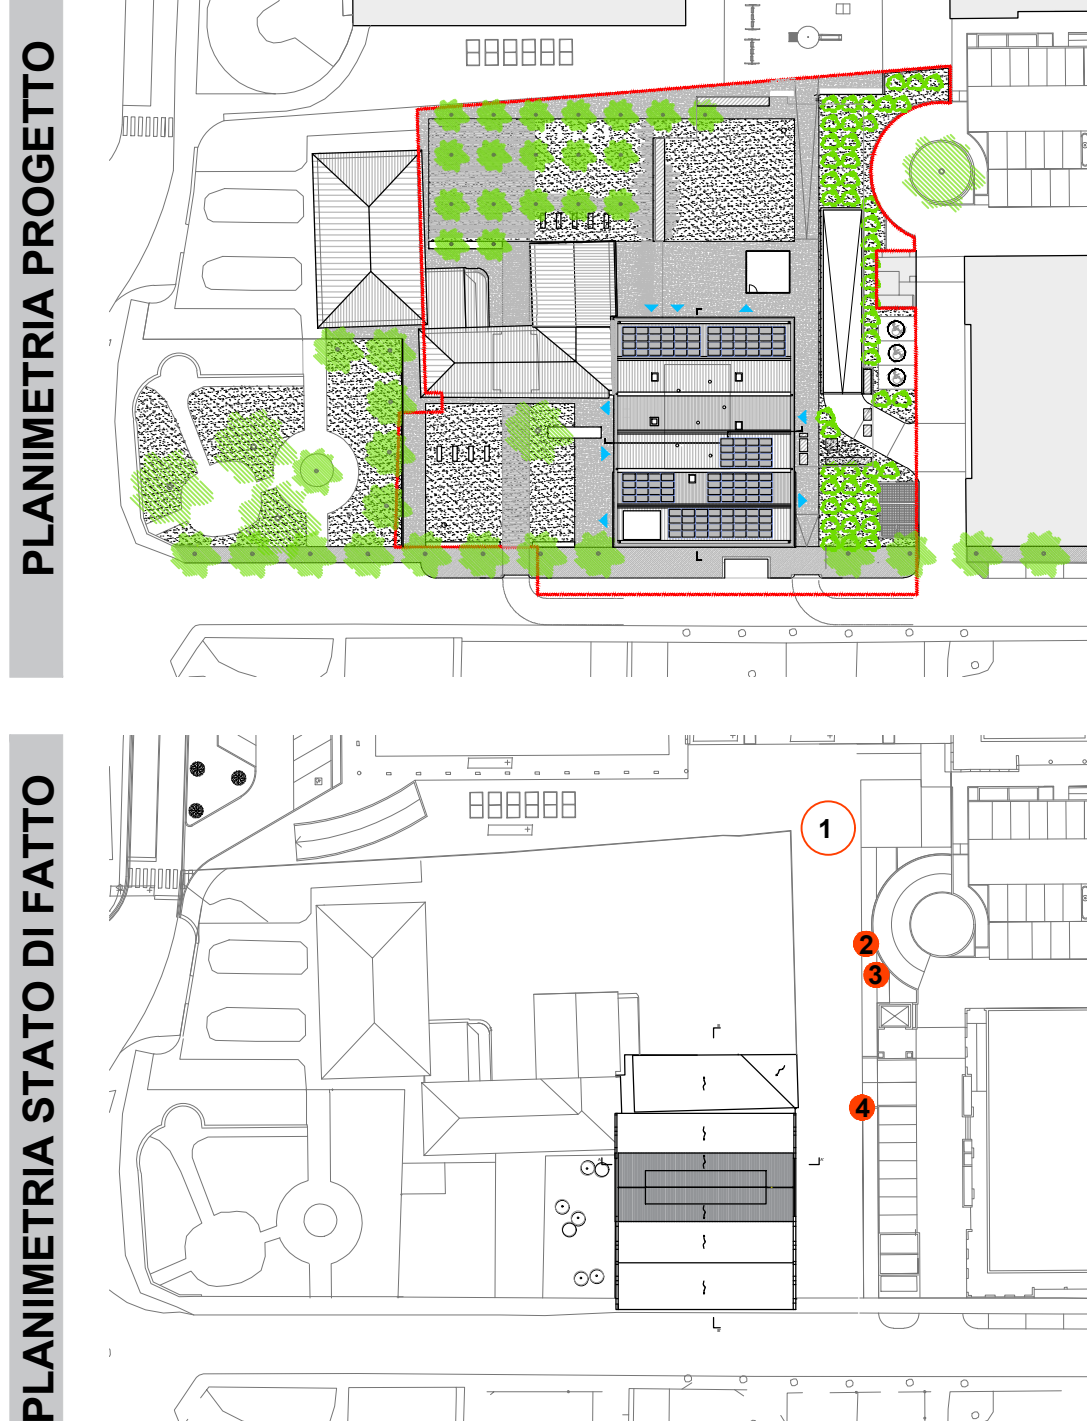

civic HUB

Comune di Malnate (VA)

REALIZZAZIONE DELL'INTERVENTO NUOVO POLO CIVICO E RIQUALIFICAZIONE URBANA DEGLI SPAZI ESTERNI ADIACENTI

ASSOCIAZIONE TEMPORANEA DI PROFESSIONISTI E SOCIETA' DI INGEGNERIA

COORDINAMENTO PROGETTUALE

3+ PROGETTI Srl

corso Re Umberto 48, Torino

Ing. Antonio PRESICCE

PROGETTO ARCHITETTONICO

DAP STUDIO

Arch. Paolo DANELLI

Arch. Elena SACCO

3+ PROGETTI s.r.l.

Ing. Antonio PRESICCE

Ing. Carlo ROSSI

Arch. Andrea TOMASI

PROGETTO STRUTTURE

3+ PROGETTI Srl

Ing. Diego IERARDI

PROGETTO IMPIANTI MECCANICI - EGE

EQ INGEGNERIA - Ghibaudo Cagni Zilioni Associati

Ing. Andrea CAGNI

PROGETTO IMPIANTI ELETTRICI

COLLETTI INGEGNERIA

Ing. Giorgio COLLETTI

GEOLOGO

Dott. geol. Ugo DE LA PIERRE

GIOVANE PROFESSIONISTA

3+ PROGETTI Srl

Arch. Sara SABIA

COORDINAMENTO SICUREZZA IN FASE DI PROGETTAZIONE

3+ PROGETTI Srl

Ing. Antonio PRESICCE

COMUNE DI MALNATE (VARESE)

Il Responsabile del Procedimento

Arch. Daniela GALLI

ESECUTIVO

SCALA: varie

FORMATO: fuori formato

DATA: 15/12/2023

TITOLO: SOTTOSERVIZI E INTERFERENZE

NOME FILE: GEN_TAV_103.1

6					
5					
4					
3					
15.12.2023	1	REVISIONE POST VALIDAZIONE	AT	AT	AP
26.10.2023	0	EMISSIONE PROGETTO ESECUTIVO	AT	AT	AP
DATA	RV.	OGGETTO	RED	VER	CON