**FASE 1** - PLANIMETRIA DEMOLIZIONI - scala 1:200

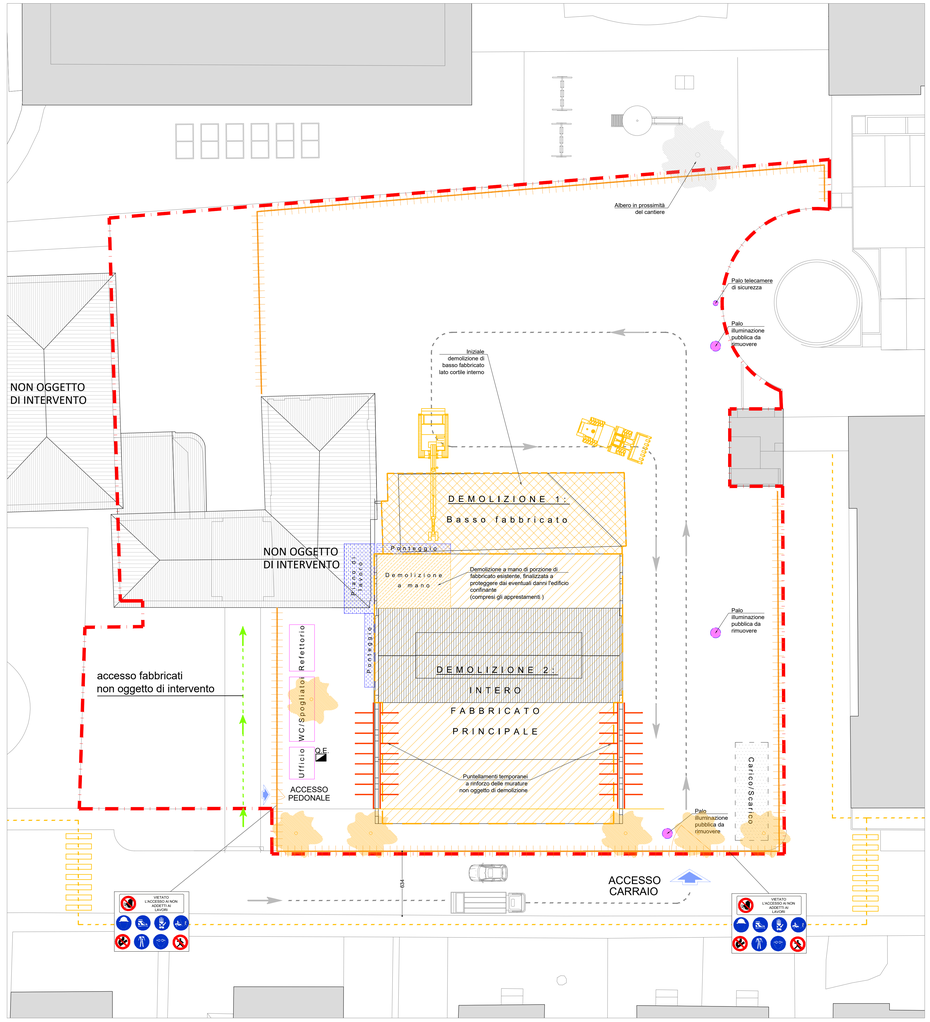


**FASE 2** - PLANIMETRIA AREA DI SCAVO - scala 1:200

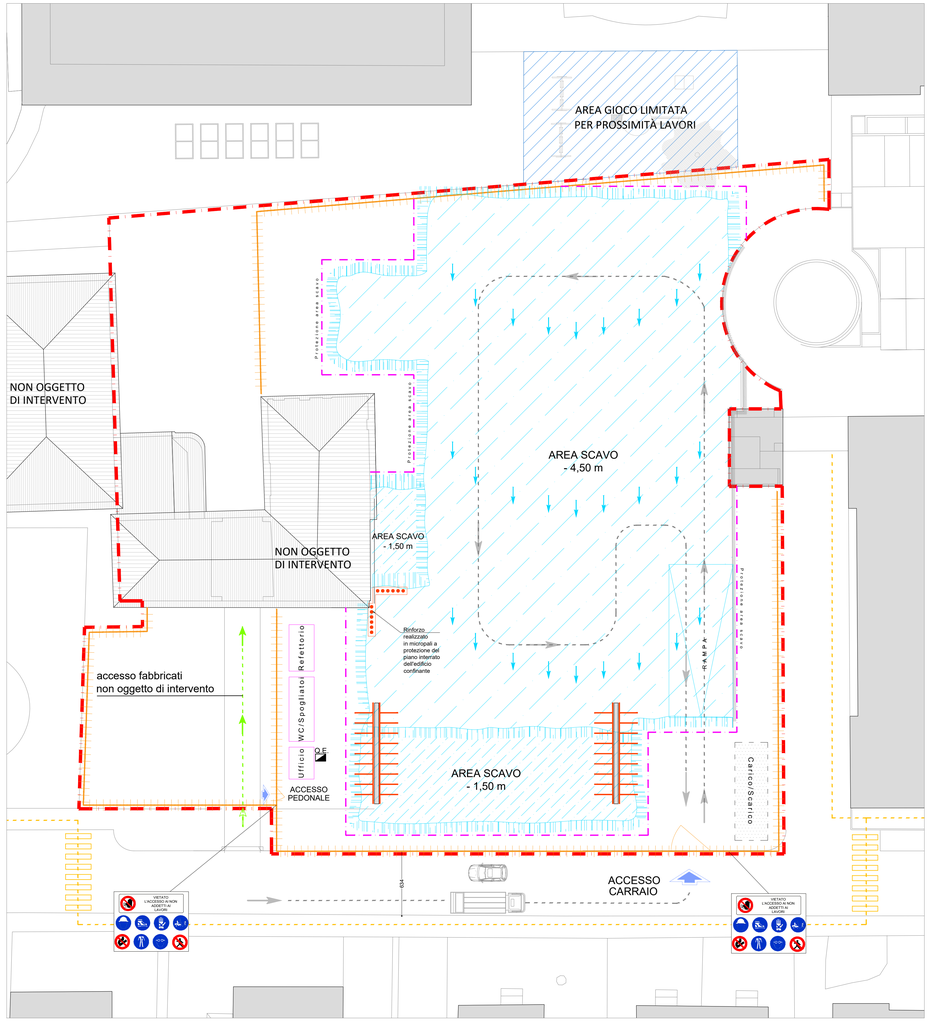


INQUADRAMENTO FASE CANTIERE - scala 1:500

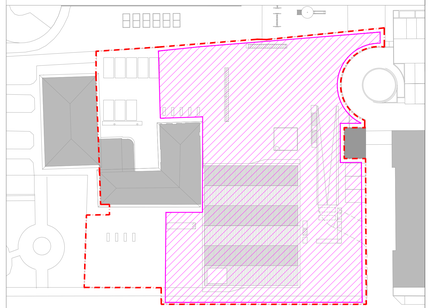

LEGENDA:

- RECINZIONE DI CANTIERE
- AREA DI PROGETTO
- CARICO/SCARICO
- DEMOLIZIONI
- COSTRUZIONI
- ACCESSI ALL'AREA CANTIERE
- PONTEGGI
- OPERE DI REALIZZAZIONE ESTERNE
- AREA DI SCAVO
- AREA CON LIMITAZIONI D'USO
- PERCORSI DI MANOVRA MEZZI
- PERCORSI PEDONALI
- ALBERATURE DA RIMUOVERE
- PONTEGGI A PARTENZA RASTREMATA

civic HUB

Comune di Malnate (VA)

# REALIZZAZIONE DELL'INTERVENTO NUOVO POLO CIVICO E RIQUALIFICAZIONE URBANA DEGLI SPAZI ESTERNI ADIACENTI


**ASSOCIAZIONE TEMPORANEA DI PROFESSIONISTI E SOCIETA' DI INGEGNERIA**

**COORDINAMENTO PROGETTUALE**
**3+ PROGETTI Srl**
corso Re Umberto 48, Torino
Ing. Antonio PRESICCE

**PROGETTO ARCHITETTONICO**
DAP STUDIO
Arch. Paolo DANELLI
Arch. Elena SACCO
**3+ PROGETTI s.r.l.**
Ing. Antonio PRESICCE
Ing. Carlo ROSSI
Arch. Andrea TOMASI

**PROGETTO STRUTTURE**
**3+ PROGETTI Srl**
Ing. Diego IERARDI

**PROGETTO IMPIANTI MECCANICI - EGE**
**EQ INGEGNERIA** - Ghibaudo Cagni Zilioli Associati
Ing. Andrea CAGNI

**PROGETTO IMPIANTI ELETTRICI**
**COLLETTI INGEGNERIA**
Ing. Giorgio COLLETTI

**GEOLOGO**
Dott. geol. Ugo DE LA PIERRE

**GIOVANE PROFESSIONISTA**
**3+ PROGETTI Srl**
Arch. Sara SABIA

**COORDINAMENTO SICUREZZA IN FASE DI PROGETTAZIONE**
**3+ PROGETTI Srl**
Ing. Antonio PRESICCE

**COMUNE DI MALNATE (VARESE)**

Il Responsabile del Procedimento
Arch. Daniela GALLI


## ESECUTIVO

**SCALA:** 1:200

**FORMATO:** A1 - allungato

**DATA:** 26/10/2023

**TITOLO:**
**Layout di cantiere preliminare FASE 1,2**

**NOME FILE:**
**SIC_TAV_201.1**

| DATA | RV. | OGGETTO | RED | VER | CON |
|---|---|---|---|---|---|
| | 6 | | | | |
| | 5 | | | | |
| | 4 | | | | |
| | 3 | | | | |
| 15.12.2023 | 1 | REVISIONE POST VALIDAZIONE | SF | AT | AP |
| 26.10.2023 | 0 | EMISSIONE PROGETTO ESECUTIVO | SF | AT | AP |