



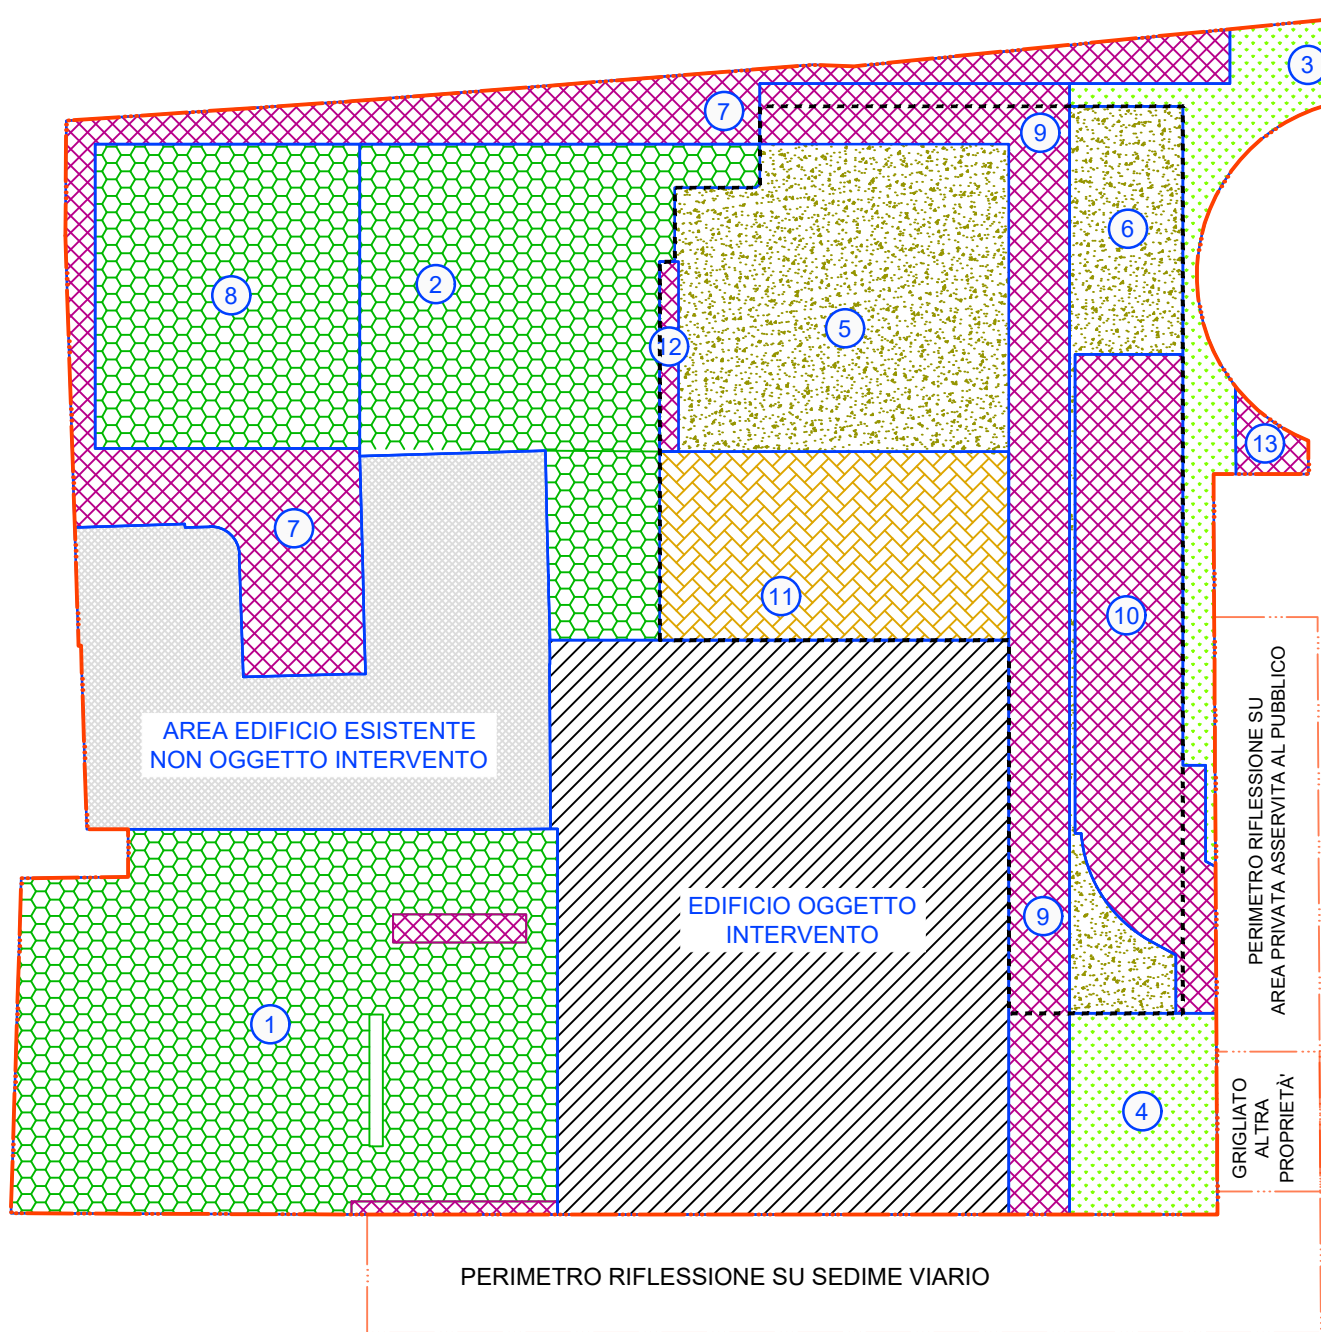

- Limite dell'area di intervento
- Suddivisione dell'area di intervento in settori
- Edificio esistente non oggetto di intervento e quindi escluso dal computo delle superfici scolanti
- Sagoma del parcheggio interrato in progetto

IDENTIFICAZIONE DELLE SUPERFICI SCOLANTI

- Area impermeabile costituita dall'edificio oggetto di intervento - Coeff. di afflusso medio ponderale $\varphi=1$
- Aree impermeabili costituite dalle aree pavimentate - Coeff. di afflusso medio ponderale $\varphi=1$
- Aree semi-permeabili costituite da pavimentazioni in autobloccanti drenanti su soletta - Coeff. di afflusso medio ponderale $\varphi=0.7$
- Aree semi-permeabili costituite da superfici a verde pensile - Coeff. di afflusso medio ponderale $\varphi=0.7$
- Aree permeabili costituite da superfici in parte a verde e in parte pavimentate con autobloccanti drenanti - Coeff. di afflusso medio ponderale $\varphi=0.3$
- Aree permeabili costituite da superfici a verde - Coeff. di afflusso medio ponderale $\varphi=0.3$

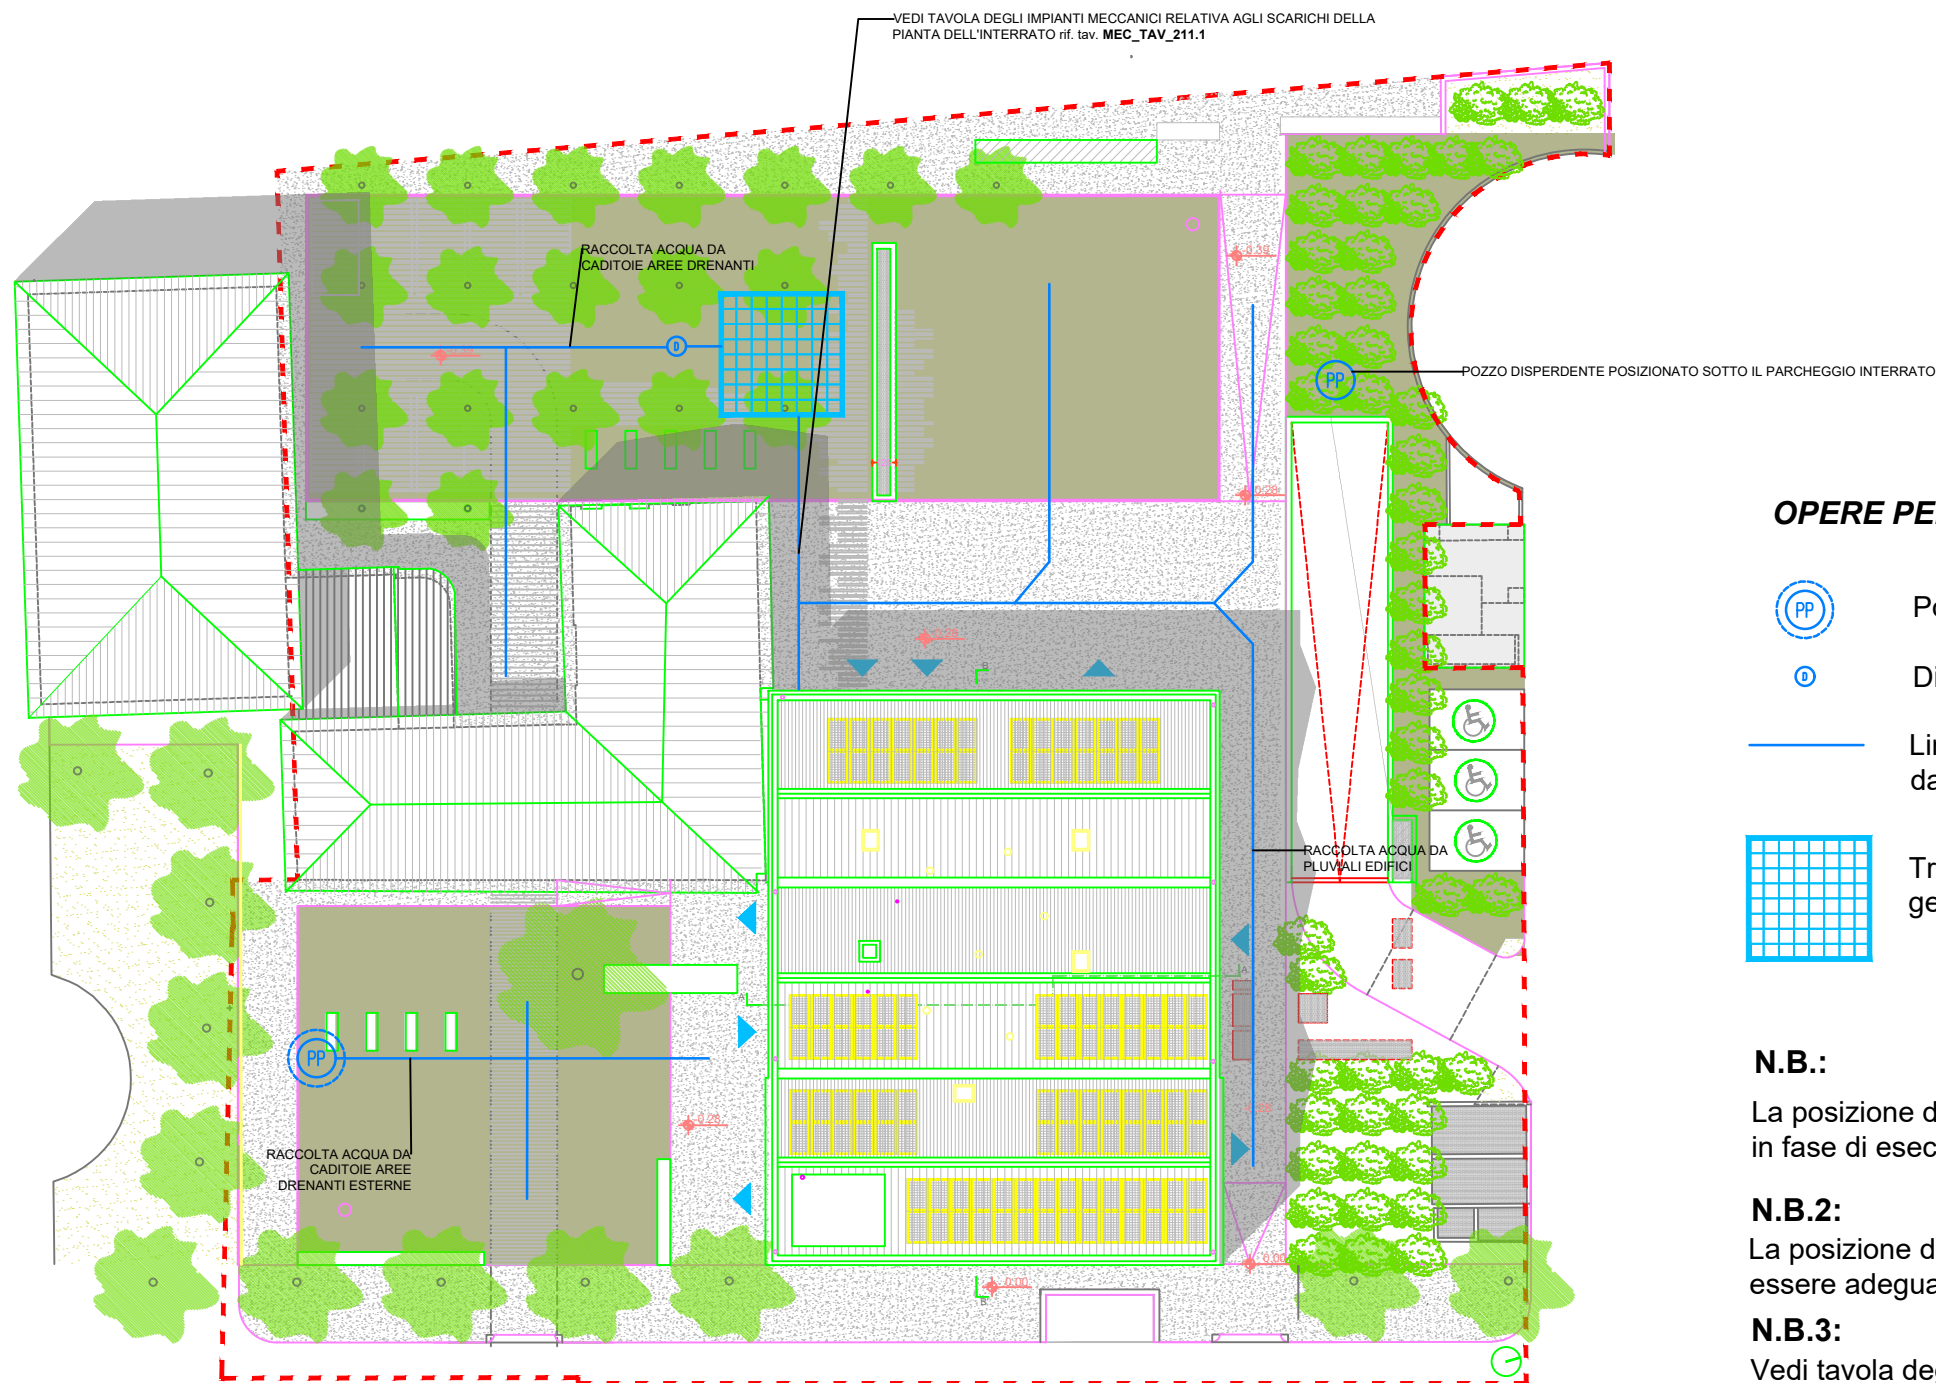

OPERE PER IL DRENAGGIO DELLE ACQUE PLUVIALI

- Pozzo disperdente
- Disoleatore
- Linea di raccolta delle acque pluviali indicativa e da caditoie esterne (vedi progetto architettonico)
- Trincea drenante prefabbricata a sistemi modulari geocellulari

N.B.:
La posizione degli elementi è indicativa e dovrà essere verificata in fase di esecuzione

N.B.2:
La posizione delle linee di raccolta è indicativa e dovrà essere adeguata alle caditoie previste nel progetto edilizio

N.B.3:
Vedi tavola degli impianti meccanici per gli smaltimenti delle acque meteoriche in copertura, rif. tav. MEC_TAV_216



Comune di Malnate (VA)

REALIZZAZIONE DELL'INTERVENTO NUOVO POLO CIVICO E RIQUALIFICAZIONE URBANA DEGLI SPAZI ESTERNI ADIACENTI

ASSOCIAZIONE TEMPORANEA DI PROFESSIONISTI E SOCIETÀ DI INGEGNERIA

COORDINAMENTO PROGETTUALE

3+ PROGETTI Srl
corso Re Umberto 48, Torino

Ing. Antonio PRESICCE

PROGETTO ARCHITETTONICO

DAP STUDIO
Arch. Paolo DANELLI
Arch. Elena SACCO
3+ PROGETTI s.r.l.
Ing. Antonio PRESICCE
Ing. Carlo ROSSI
Arch. Andrea TOMASI

PROGETTO STRUTTURE

3+ PROGETTI Srl
Ing. Diego IERARDI

PROGETTO IMPIANTI MECCANICI - EGE

EQ INGEGNERIA - Ghibardo Cagni Zilioli Associati
Ing. Andrea CAGNI

PROGETTO IMPIANTI ELETTRICI

COLLETTI INGEGNERIA
Ing. Giorgio COLLETTI

GEOLOGO

Dott. geol. Ugo DE LA PIERRE

GIOVANE PROFESSIONISTA

3+ PROGETTI Srl
Arch. Sara SABIA

COORDINAMENTO SICUREZZA IN FASE DI PROGETTAZIONE

3+ PROGETTI Srl
Ing. Antonio PRESICCE

COMUNE DI MALNATE (VARESE)

Il Responsabile del Procedimento
Arch. Daniela GALLI

ESECUTIVO

SCALA:
1:400

FORMATO:
A2

DATA:
15/12/2023

TITOLO:

Planimetria OPERE DI INVARIANZA

NOME FILE:

OES_TAV_001.1

	6				
	5				
	4				
	3				
15.12.2023	1	REVISIONE POST VALIDAZIONE	VP	AT	AP
26.10.2023	0	EMISSIONE PROGETTO ESECUTIVO	VP	AT	AP
DATA	RV.	OGGETTO	RED	VER	CON