


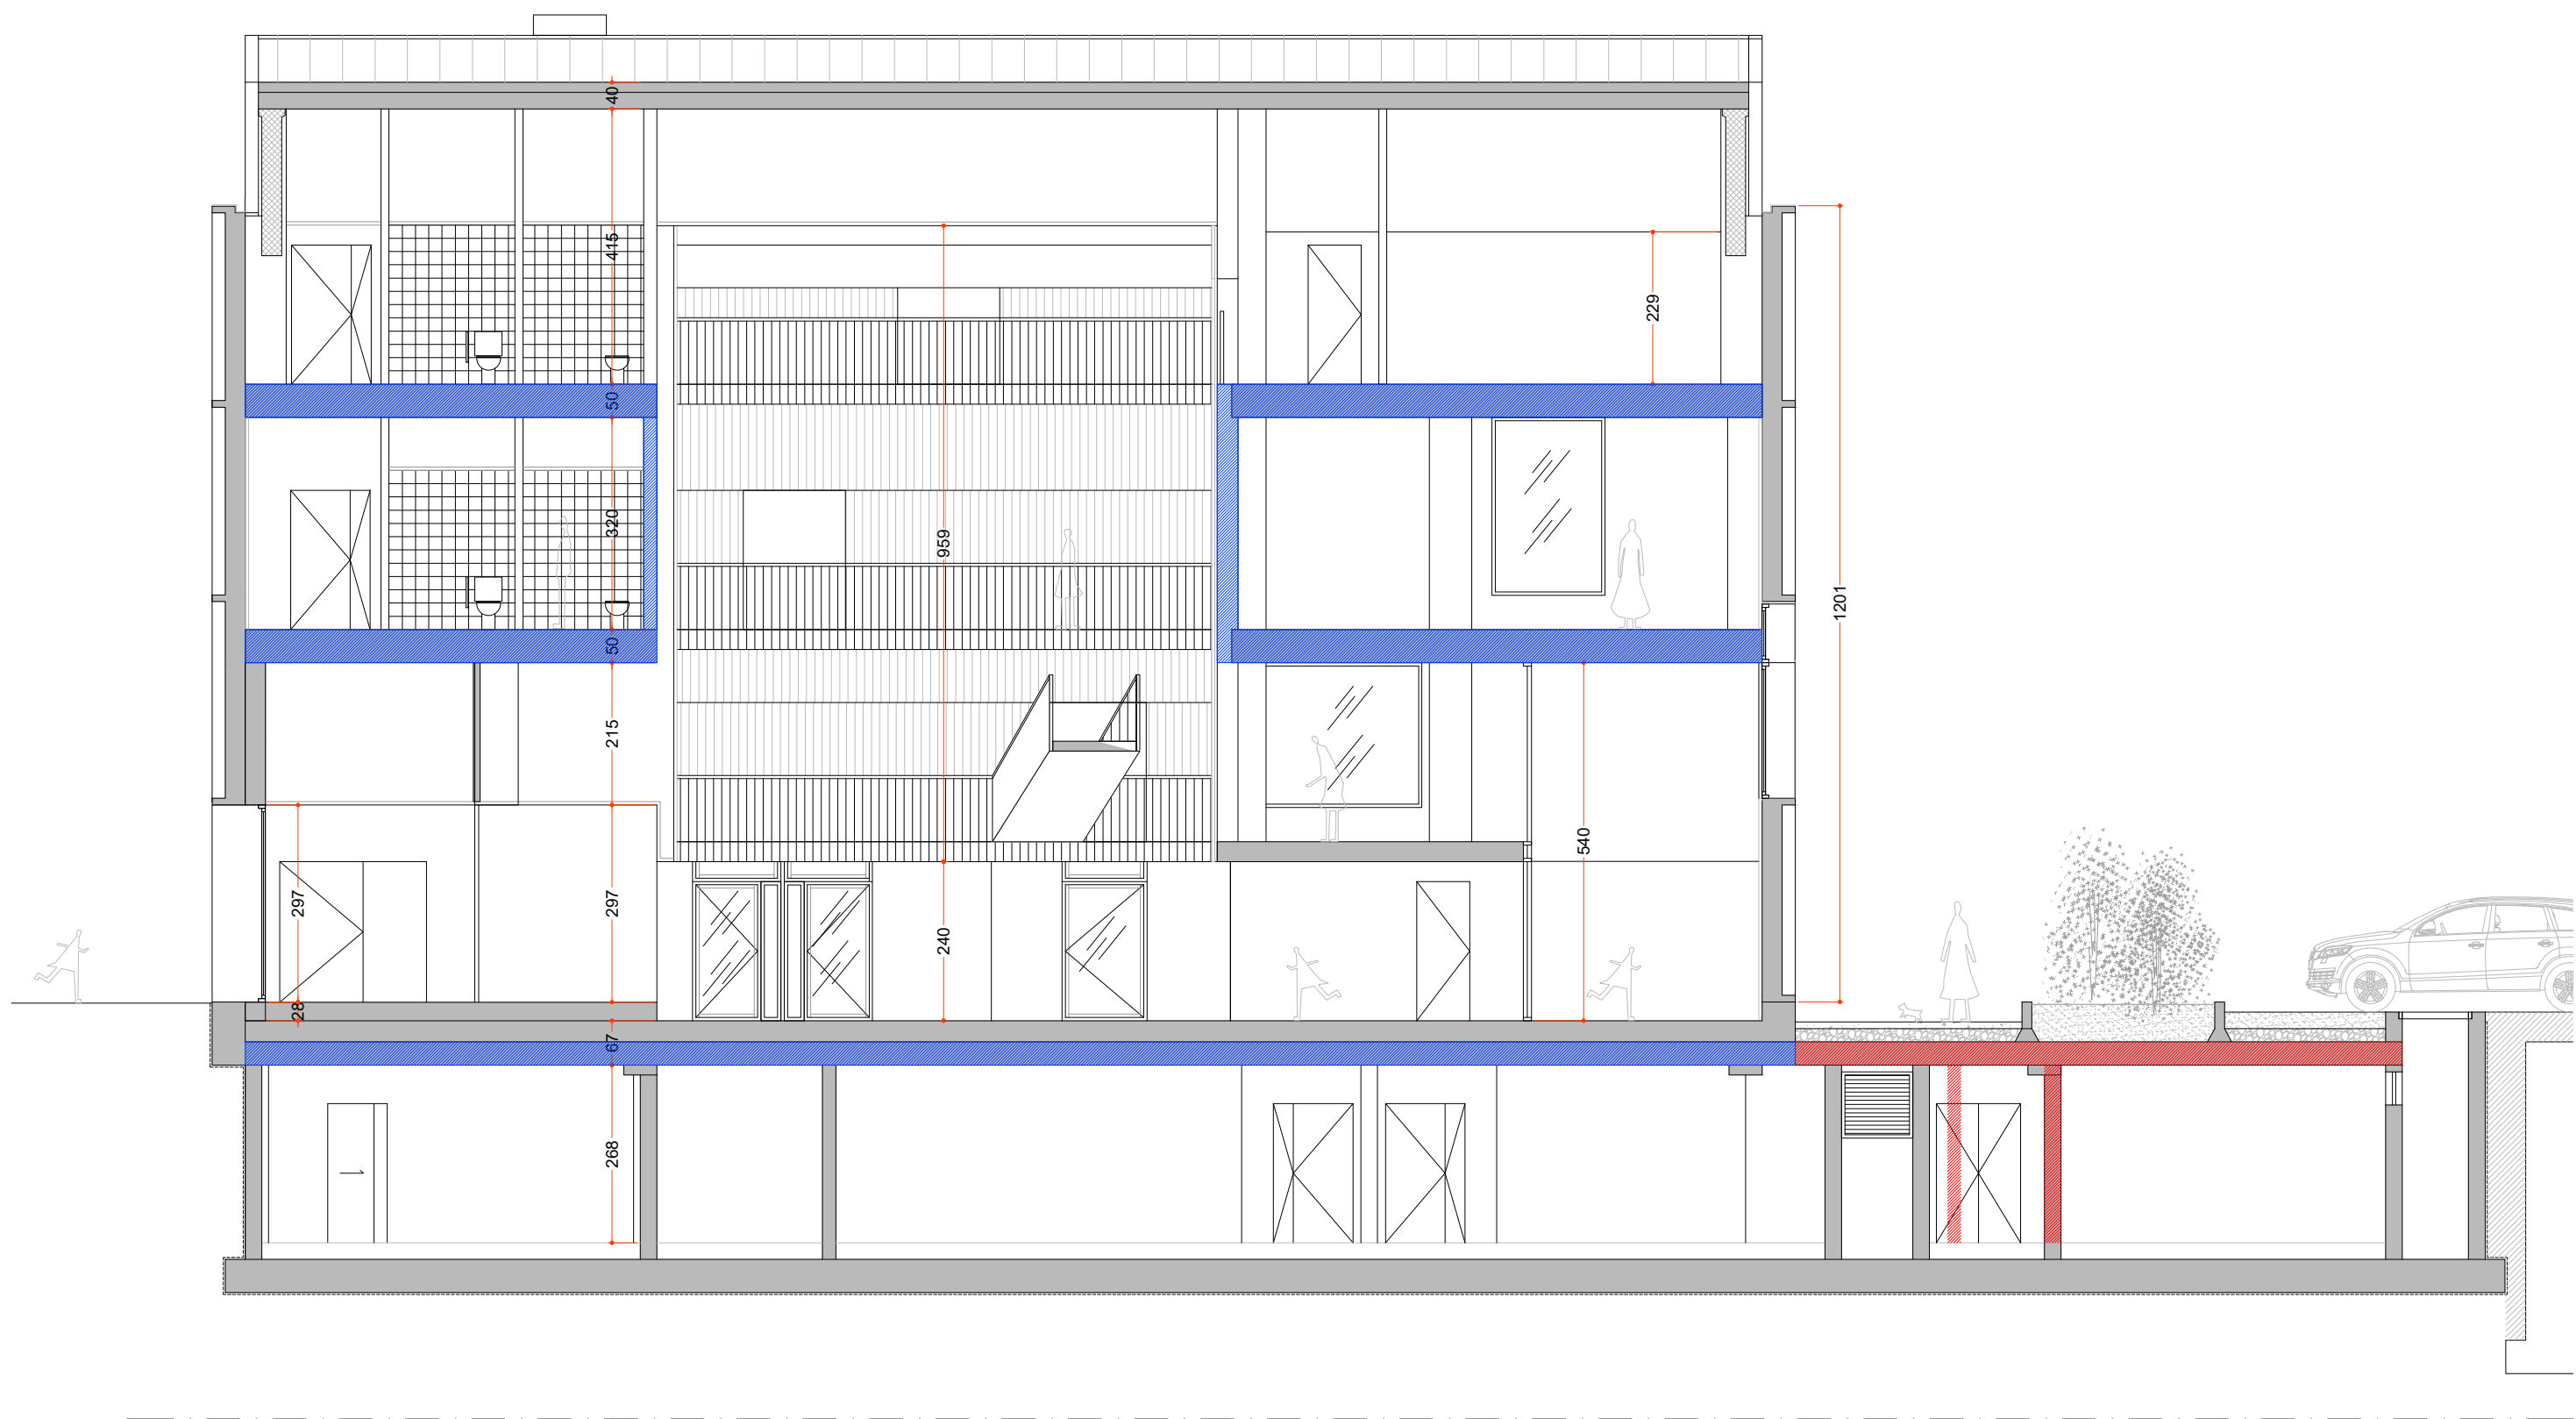

LEGENDA

- MURI REI 60

MURI REI 90

MURI REI 120

PORTA EI 90

PORTA SCORREVOLE EI 90

PORTA EI 120

FILTRO A PROVA DI FUMO

AFFOLLAMENTO MASSIMO

COMPARTIMENTO

LCC LUNGHEZZA CORRIDOIO CIECO [m]

LES LUNGHEZZA D'ESODO [m]

USCITA ORIZZONTALE

USCITA VERSO L'ALTO

USCITA VERSO IL BASSO

LUNGHEZZA PERCORSO D'USCITA

USCITA DI SICUREZZA

APERTURE DI SMALTIMENTO FUMI O CALORE D'EMERGENZA

SMOKE OUT P.2 (0,7 mq)
- IDRANTE SOPRASUOLO UNI 70

NASPI A MURO UNI 25

ESTINTORE

IMPIANTO FISSO DI RILEVAZIONE ALLARME FUMI

IMPIANTO FISSO DI RILEVAZIONE TEMPERATURA

IMPIANTO AUTOMATICO SPRINKLER

SPAZIO CALMO



Comune di Malnate (VA)

REALIZZAZIONE DELL'INTERVENTO NUOVO POLO CIVICO E RIQUALIFICAZIONE URBANA DEGLI SPAZI ESTERNI ADIACENTI

ASSOCIAZIONE TEMPORANEA DI PROFESSIONISTI E SOCIETA' DI INGEGNERIA

COORDINAMENTO PROGETTUALE

3+ PROGETTI Srl
corso Re Umberto 48, Torino

Ing. Antonio PRESICCE

PROGETTO ARCHITETTONICO

DAP STUDIO

Arch. Paolo DANELLI

Arch. Elena SACCO

3+ PROGETTI s.r.l.

Ing. Antonio PRESICCE

Ing. Carlo ROSSI

Arch. Andrea TOMASI

PROGETTO STRUTTURE

3+ PROGETTI Srl

Ing. Diego IERARDI

PROGETTO IMPIANTI MECCANICI - EGE

EQ INGEGNERIA - Ghibauda Cagni Zilioli Associati

Ing. Andrea CAGNI

PROGETTO IMPIANTI ELETTRICI

COLLETTI INGEGNERIA

Ing. Giorgio COLLETTI

GEOLOGO

Dott. geol. Ugo DE LA PIERRE

GIOVANE PROFESSIONISTA

3+ PROGETTI Srl

Arch. Sara SABIA

COORDINAMENTO SICUREZZA IN FASE DI

PROGETTAZIONE

3+ PROGETTI Srl

Ing. Antonio PRESICCE

COMUNE DI MALNATE

(VARESE)

Il Responsabile del Procedimento

Arch. Daniela GALLI

PD/PE

SCALA:

1:100

FORMATO:

A1

DATA:

26/10/2023

TITOLO:

Sezioni

NOME FILE:

VVF_TAV_105.0

	6			
	5			
	4			
	3			
	1			
26.10.2023	0	EMISSIONE PROGETTO ESECUTIVO	DI	DI
DATA	RV.	OGGETTO	RED	VER
			CON	