
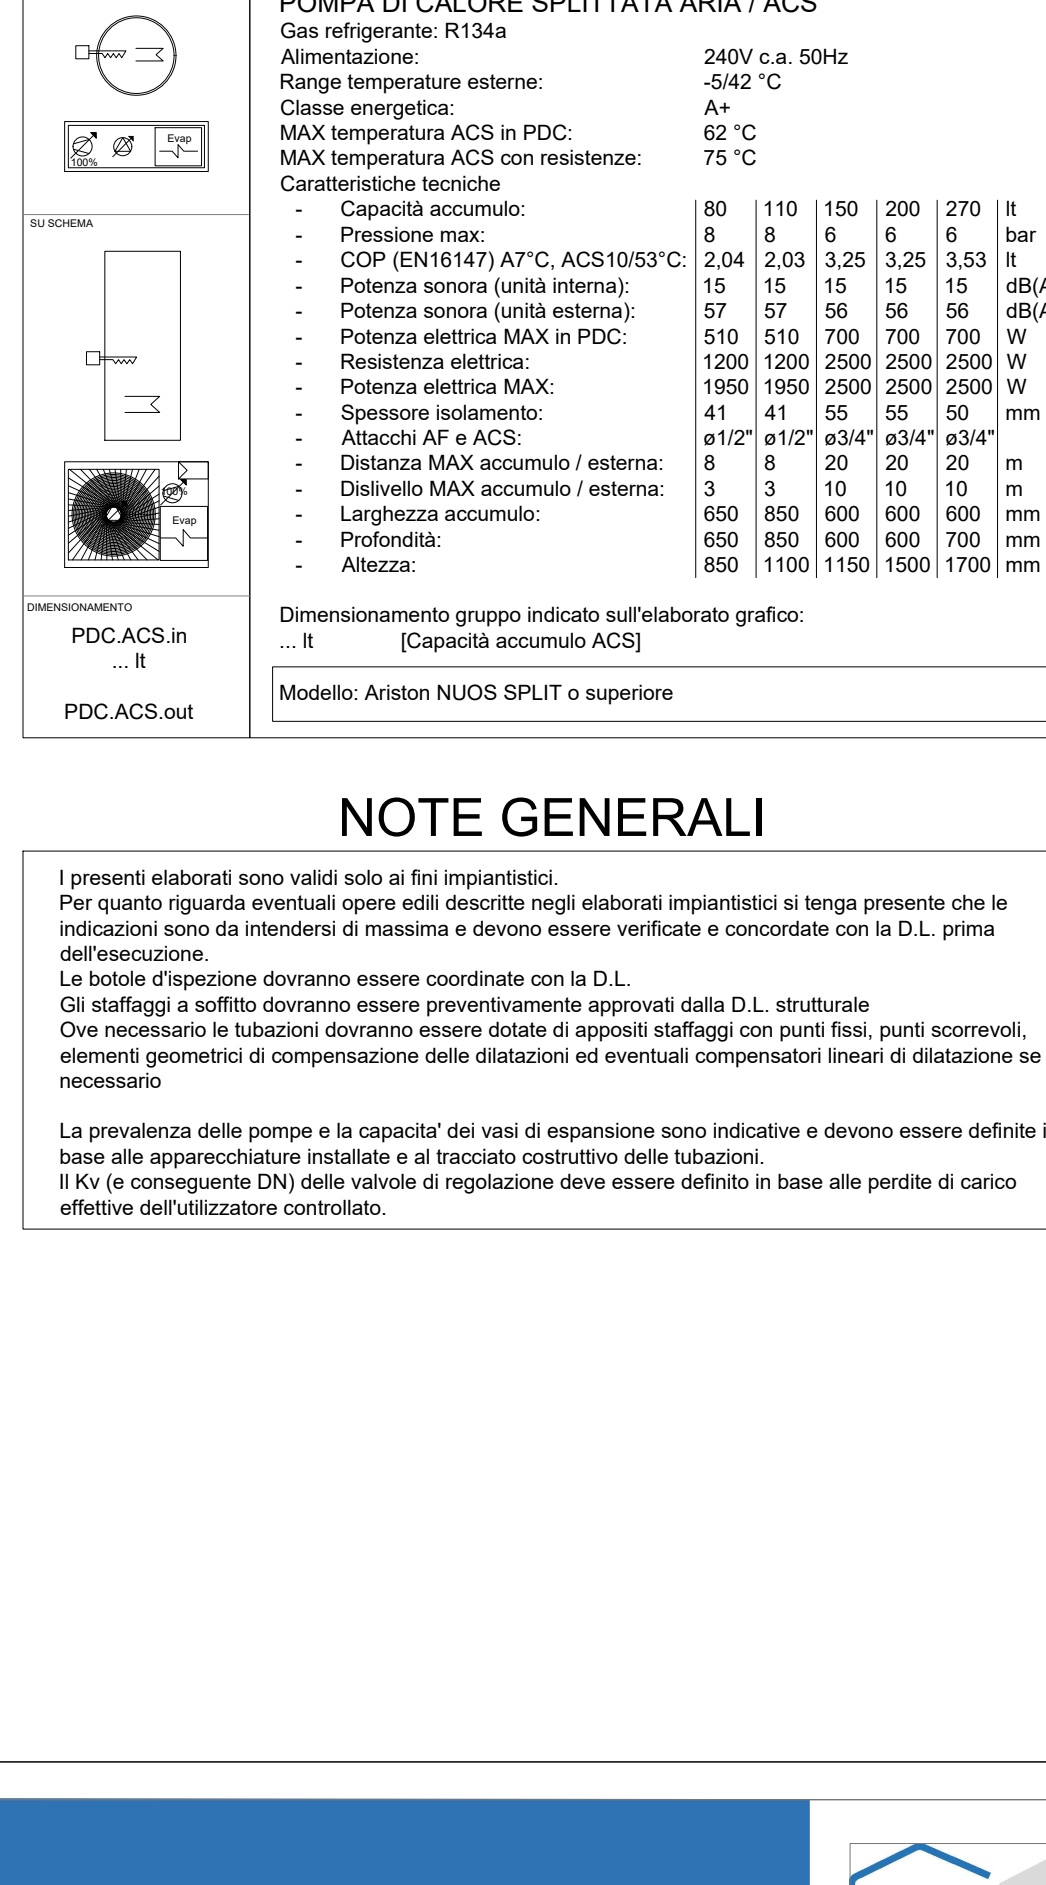
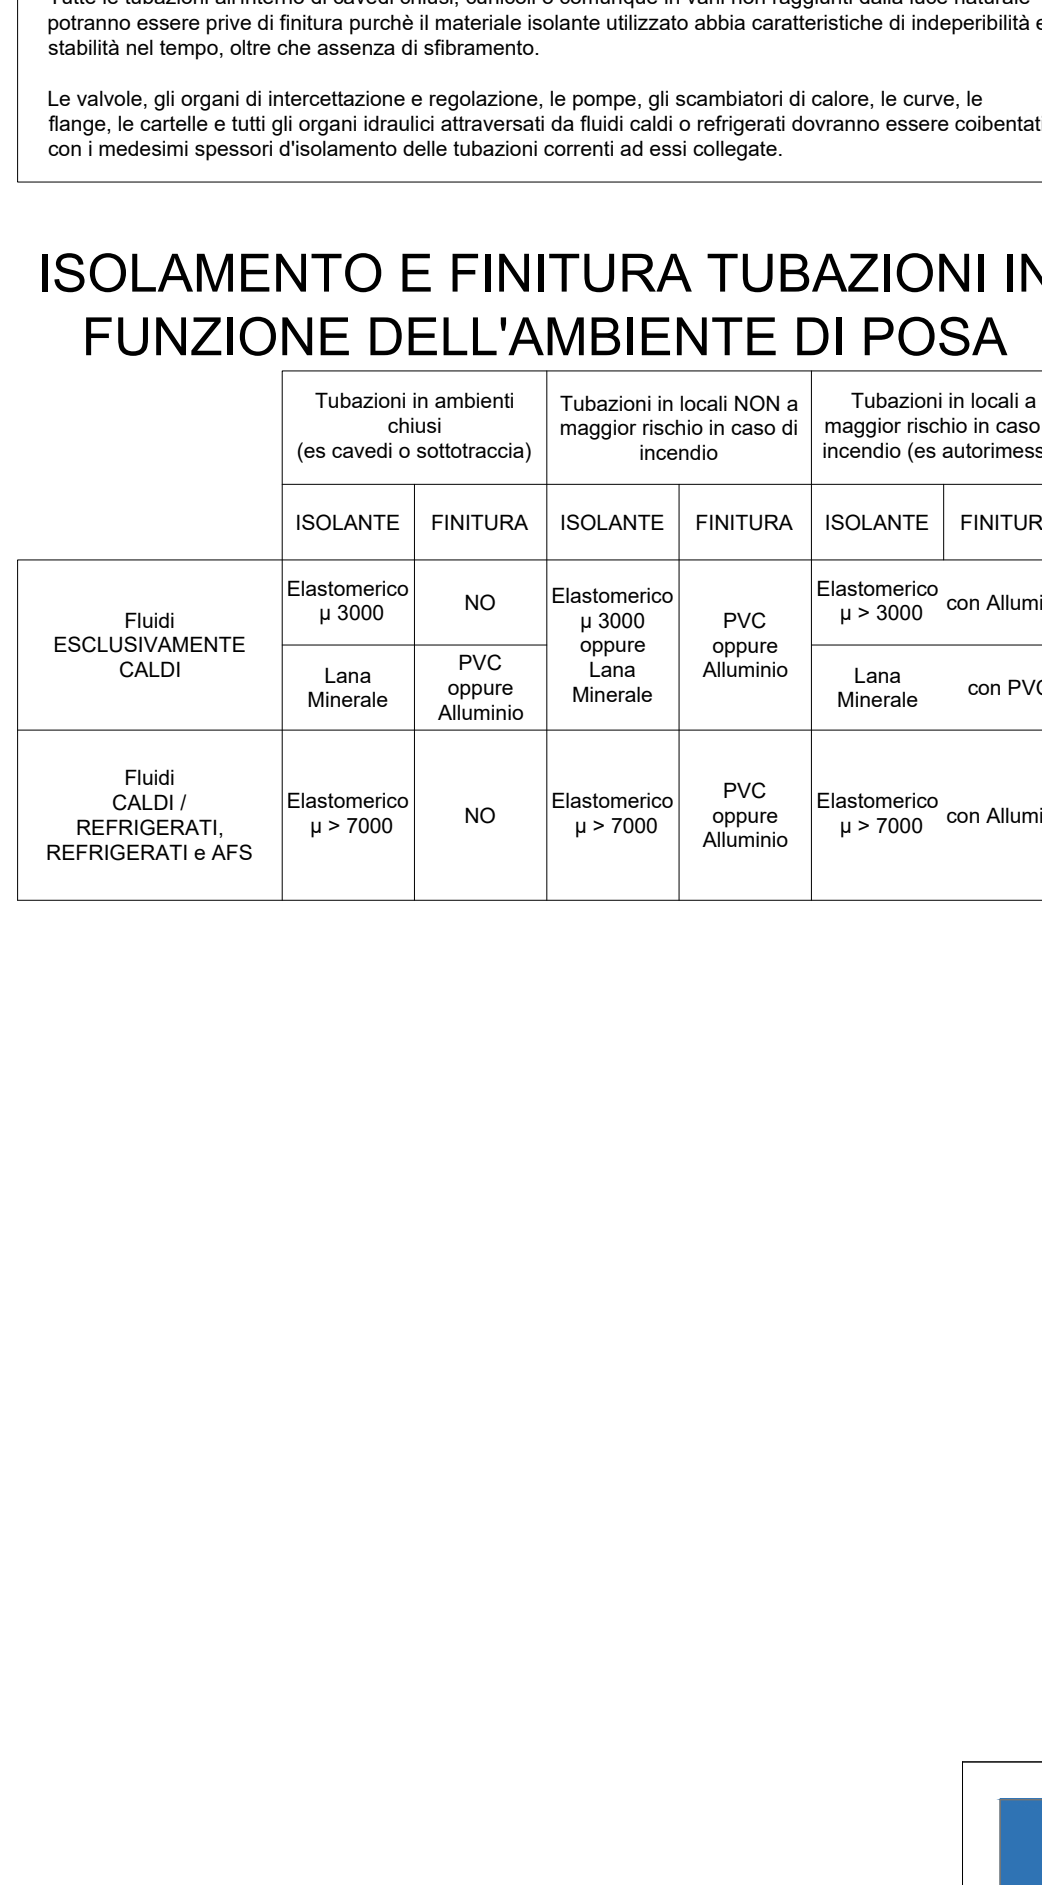
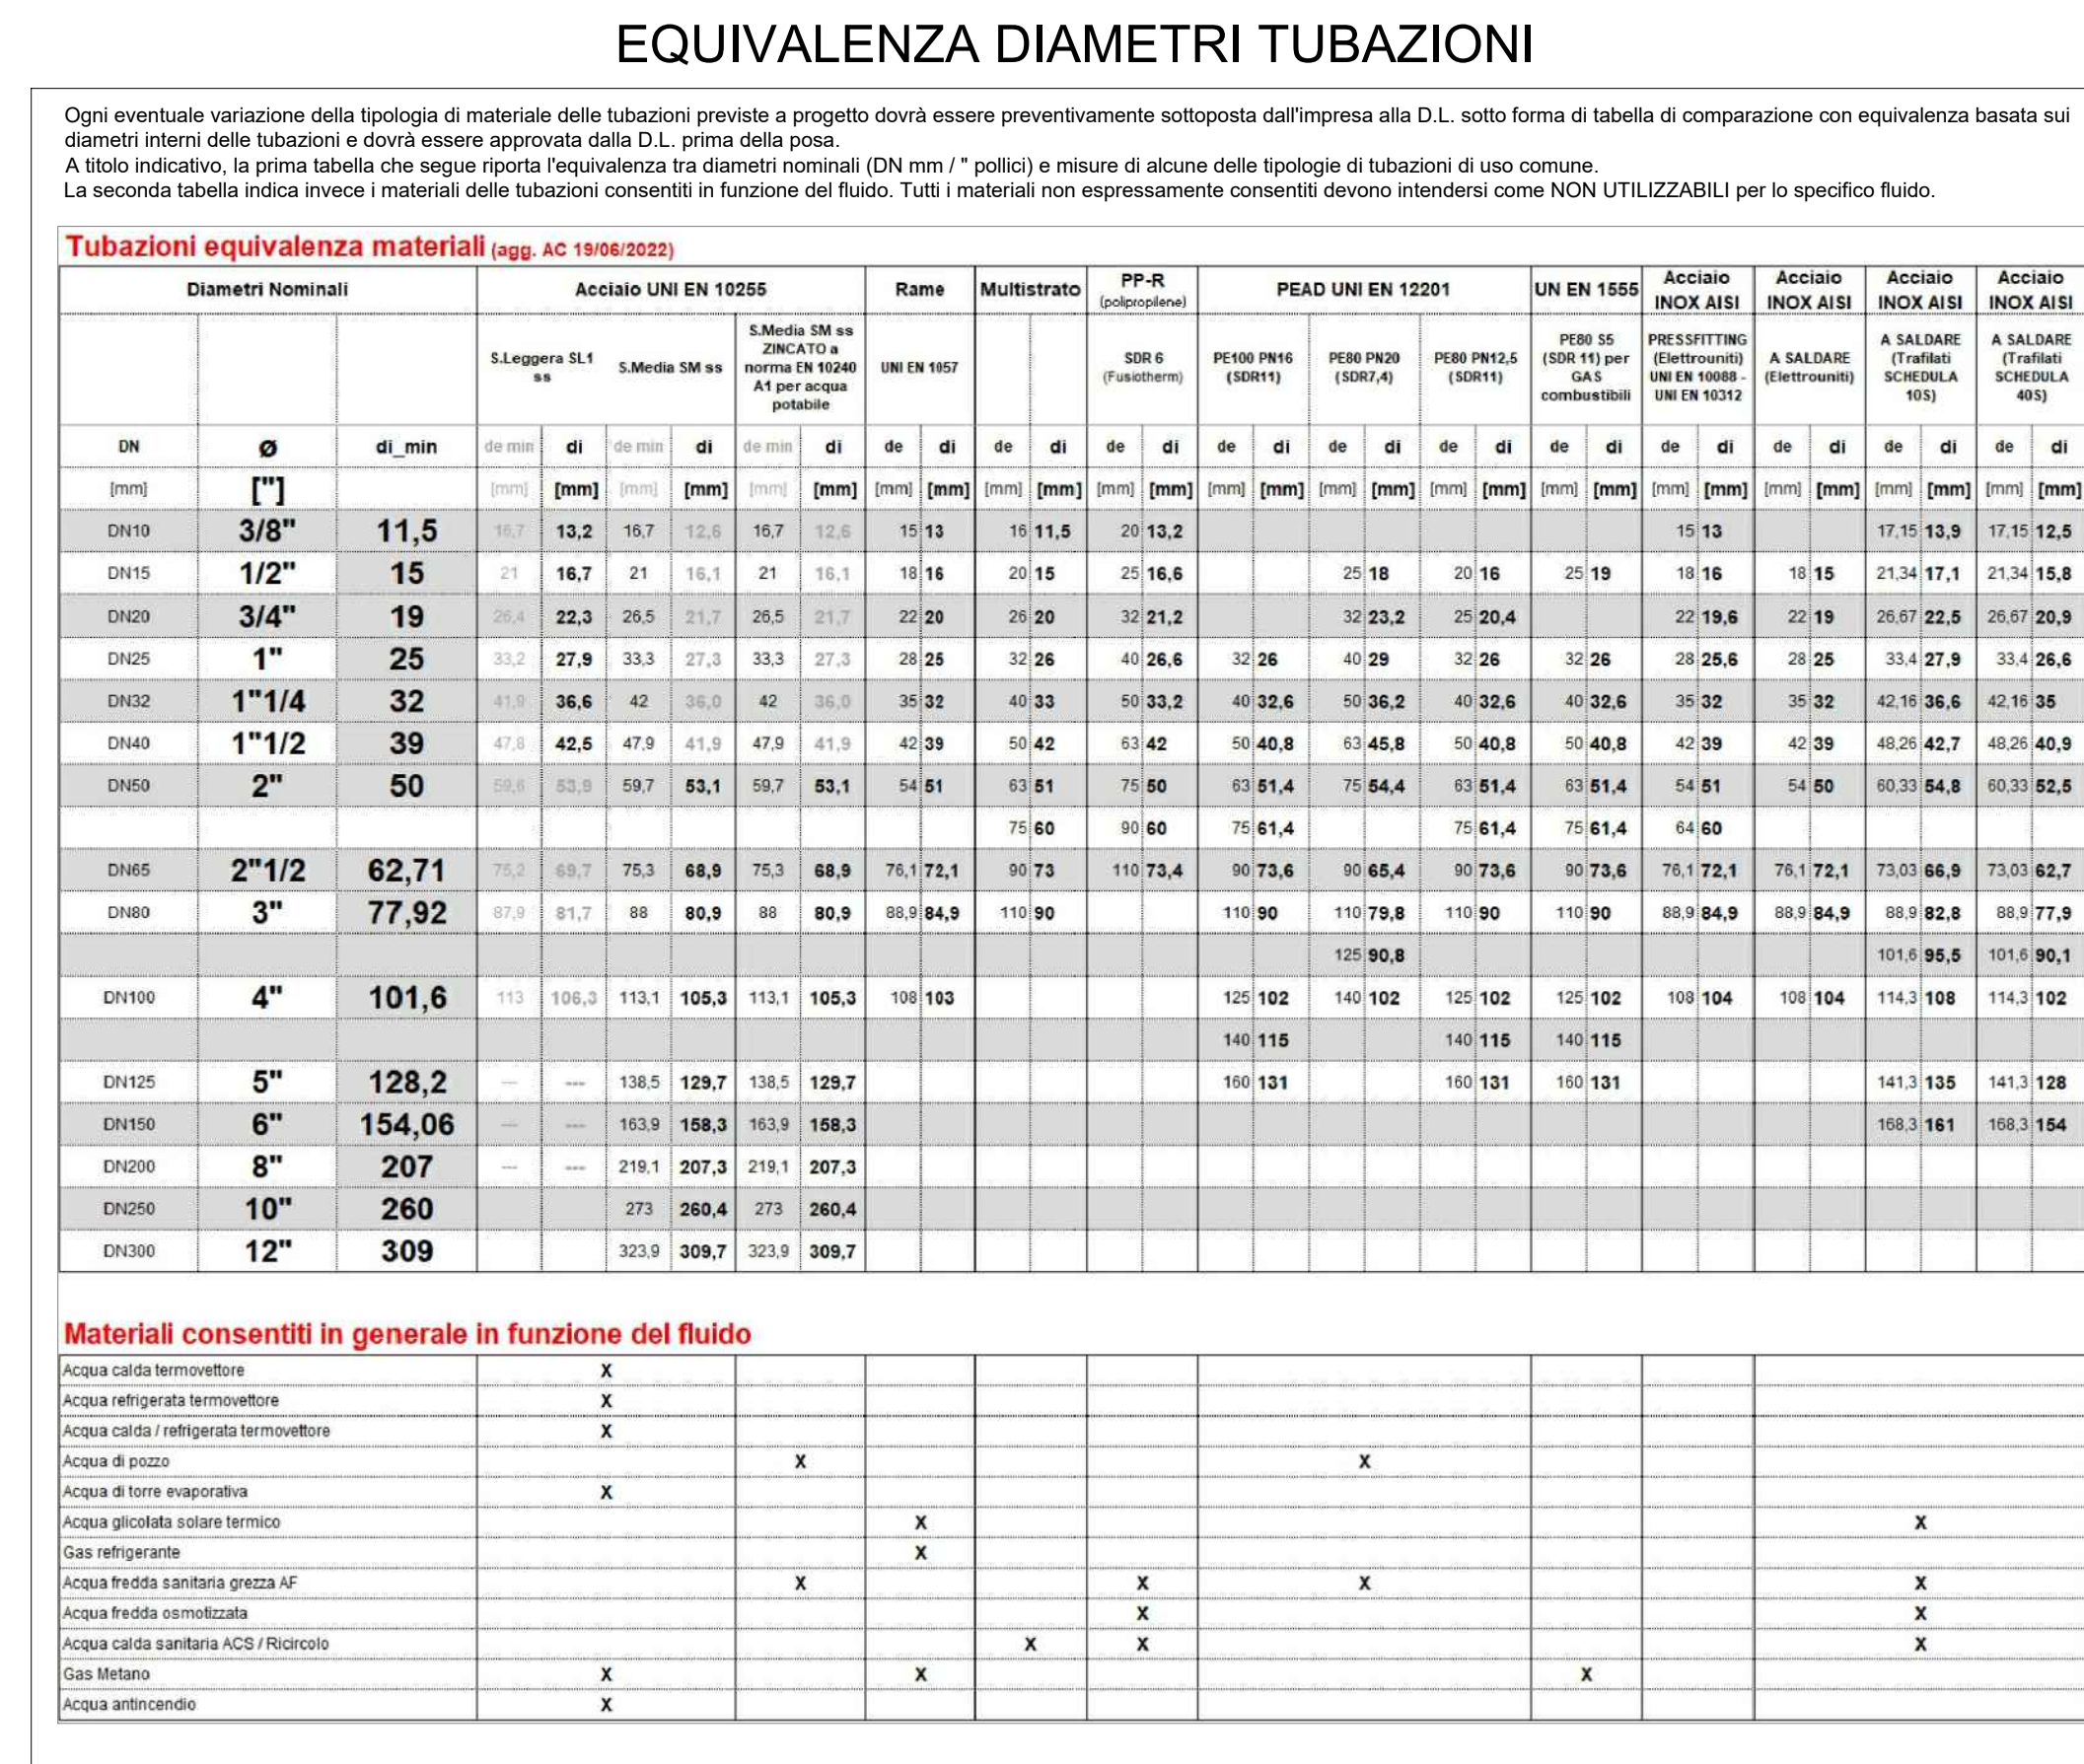
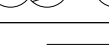
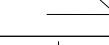
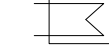
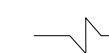
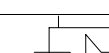


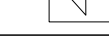

LEGENDA SIMBOLI - COMANDI	
	Comando manuale
	Servomotore elettrico
	Servomotore elettromagnetico
	Servocomando elettrotermico
	Comando a membrana (pneumatico)
	Contatto ausiliario di finecorsa
	Pulsante
	Spia o lampada luminosa di segnalazione

LEGENDA SIMBOLI - REFRIGERAZIONE	
	Compressore / Compressore inverter (segno grafico generale)
	Compressore a valvola / Compressore a valvola inverter
	Condensatore (segno grafico generale)
	Condensatore raffreddato ad acqua
	Evaporatore (segno grafico generale)
	Evaporatore raffreddatore di liquidi
	Organo di espansione (triangolo piccolo - alta pressione)
	Torre evaporativa (scambiatore)
	Evaporatore di raccolta torre evaporativa
	Essiccatore per aria compressa

[illegible]

ASSOCIAZIONE TEMPORANEA DI INGEGNERIA		CONVENZIONE (IVA)	
COORDINAMENTO PROGETTUALE		Il Responsabile Arch. Di...	
3+ PROGETTI Srt corso He Umberto 48, Torino Ing. Antonio PRESICCE			
PROGETTO ARCHITETTONICO CASE STUDY Arch. Paolo DANELLI Arch. Elena SACCO 3+ PROGETTI s.r.l. Ing. Antonio PRESICCE Ing. Carlo ROSSETI Arch. Andrea TOMAZZI			
PROGETTO STRUTTURE 3+ PROGETTI Srt Ing. Oreste BERARDI			
PROGETTO IMPIANTI MECCANICI - E-GE EQ INGEGNERIA (Shibasaki Cagnoli Zilotti Associati) Ing. Giovanni CALVO			
PROGETTO IMPIANTI ELETTRICI COLLETTI INGEGNERIA Ing. Giorgio COLLETTI			
DEVELOCO Dott. gen. Ugo DE LA PIERRE			
GIOVANE PROFESSIONISTA 3+ PROGETTI Srt Arch. Sara SADA			
COORDINAMENTO SICUREZZA IN FASE DI PROGETTAZIONE 3+ PROGETTI Srt Ing. Antonio PRESICCE			
6	1	NON ESISTE PROGETTO ESECUTIVO	26/10/2023 20 EMISSIONE PROGETTO ESECUTIVO
5	1		
4	1		
3	1		
2	1		