


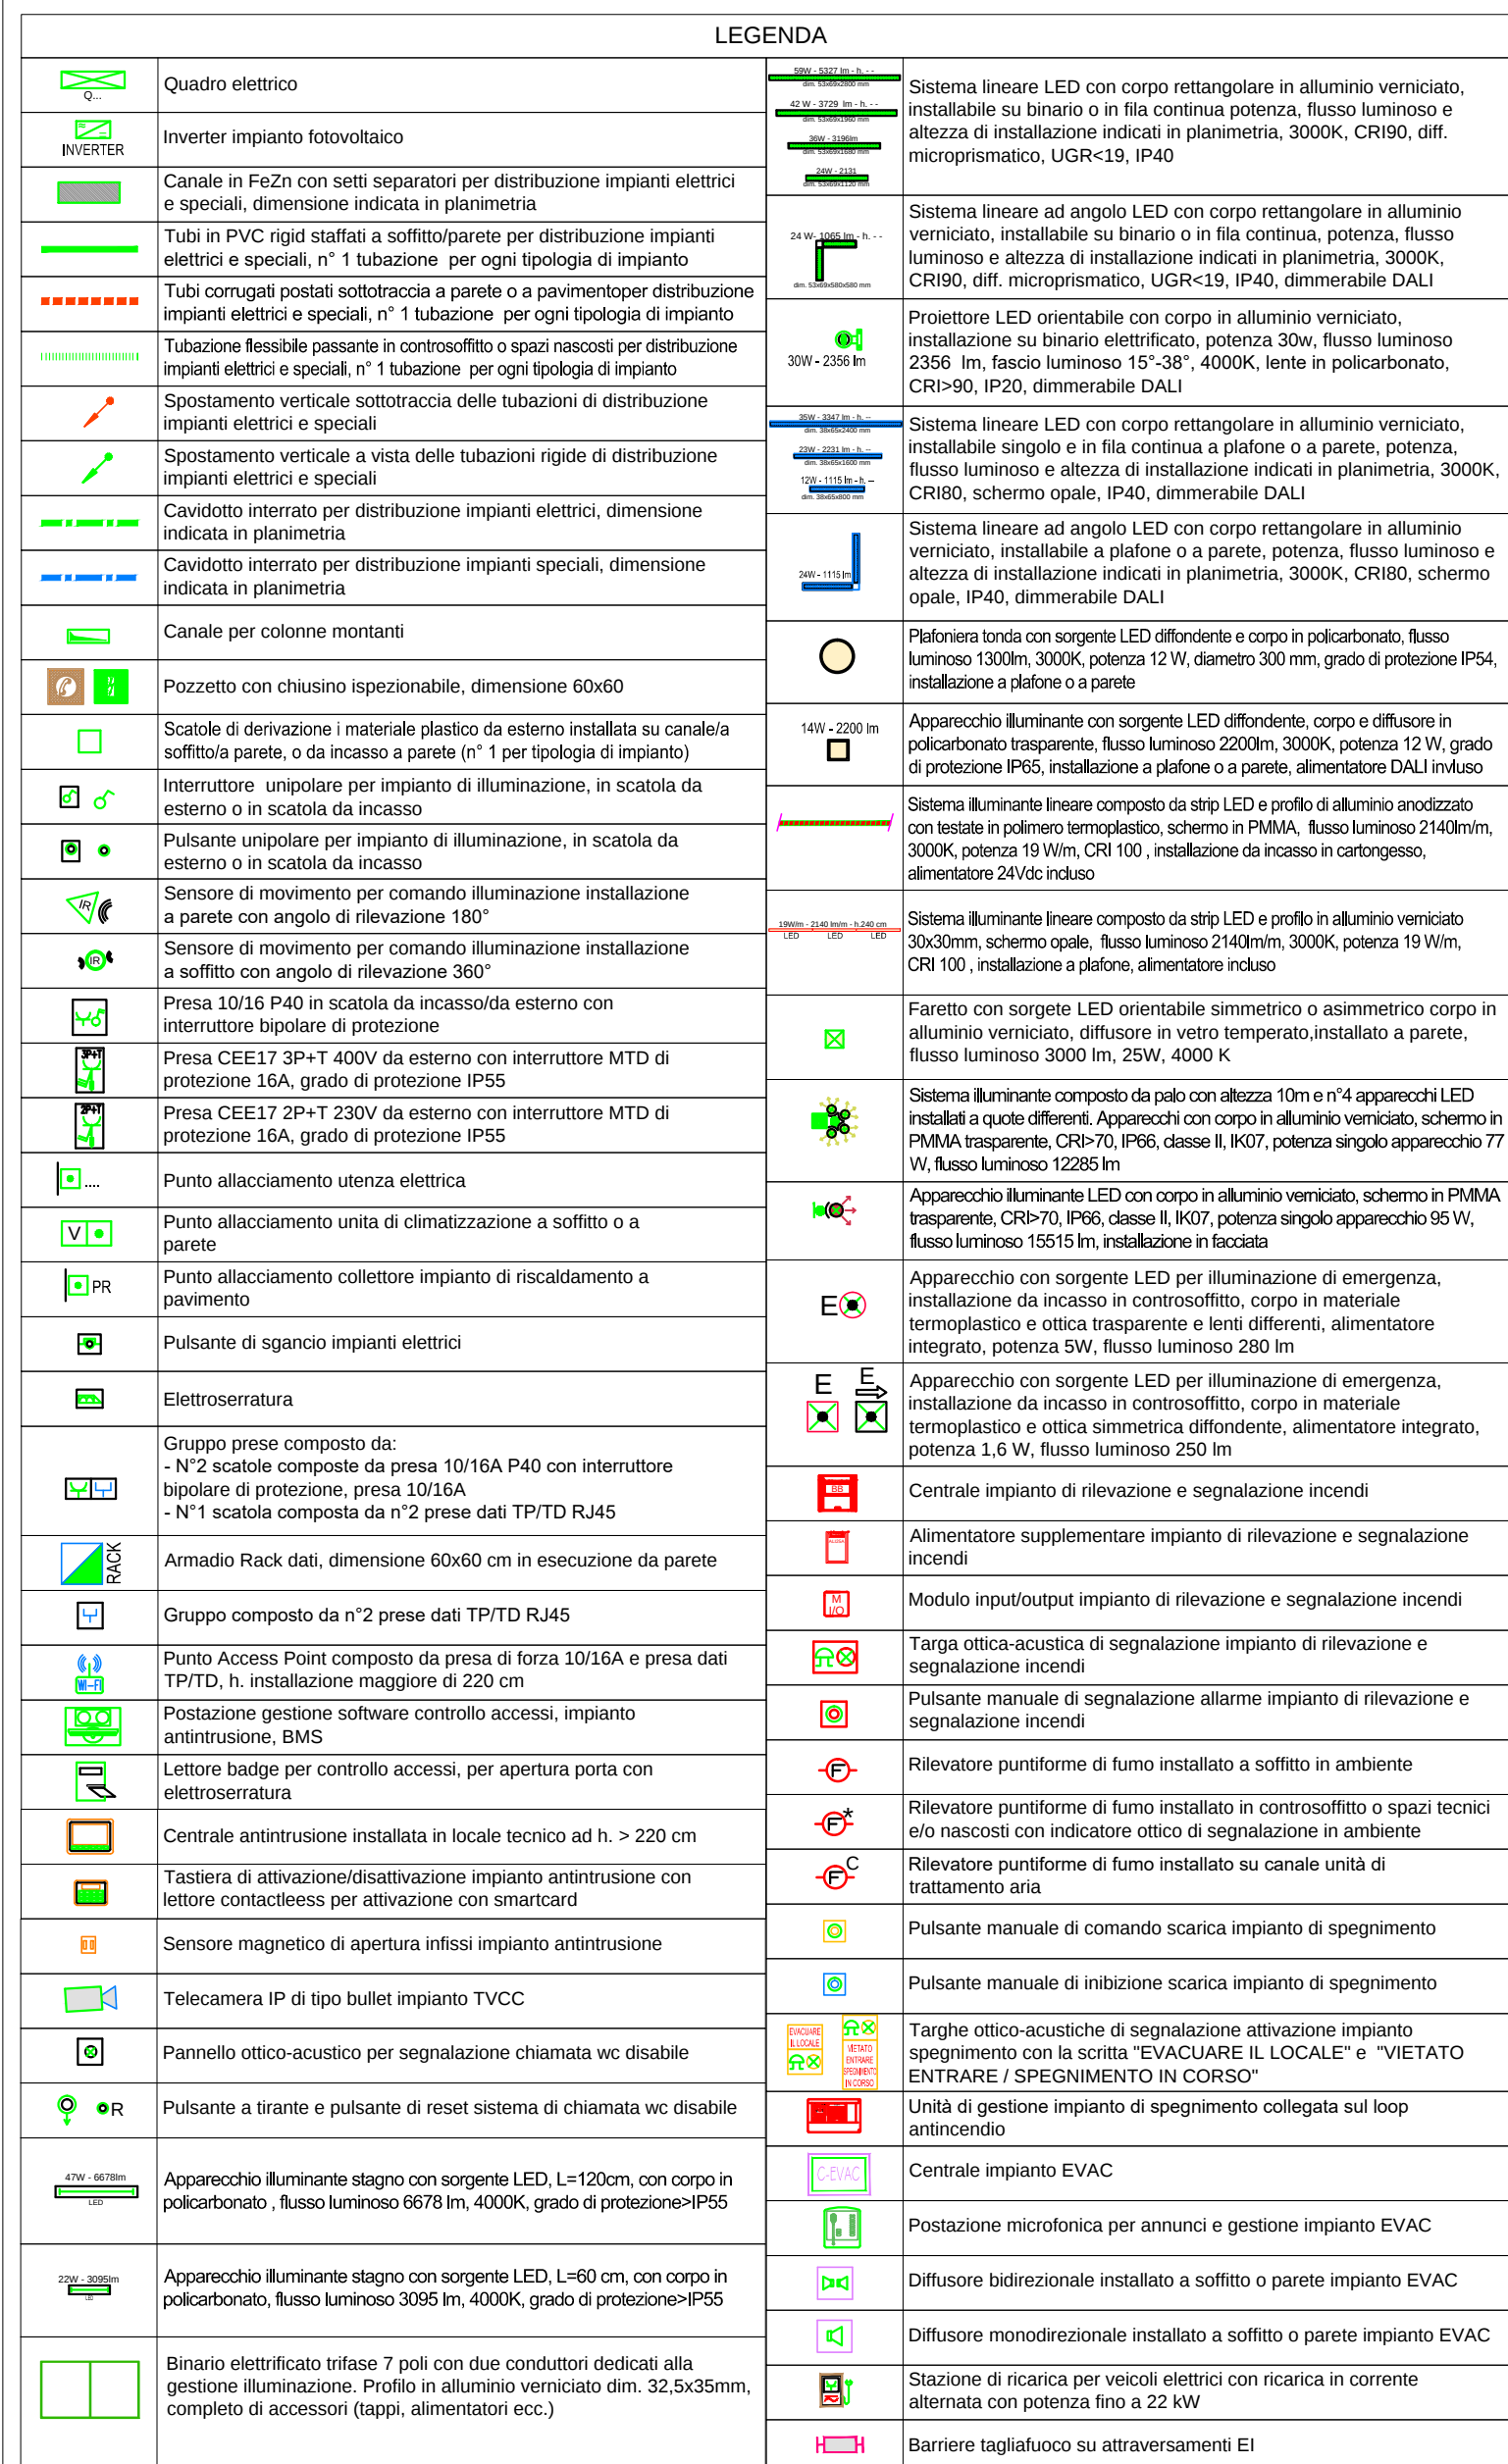

Comune di Malnate (VA)	
REALIZZAZIONE DELL'INTERVENTO NUOVO POLO CIVICO E RIQUALIFICAZIONE URBAINA DEGLI SPAZI ESTERNI ADIACENTI	
ASSOCIAZIONE TEMPORANEA DI PROFESSIONISTI E SOCIETA' DI INGEGNERIA COORDINAMENTO PROGETTUALE 3+ PROGETTI Srl corso Re Umberto 48, Torino Ing. Antonio PRESICCE	COMUNE DI MALNATE (VARESE) Il Responsabile del Procedimento Arch. Daniela GALLI
PROGETTO ARCHITETTONICO DAP STUDIO Arch. Paolo DANELLI Arch. Elena SACCO 3+ PROGETTI s.r.l. Ing. Antonio PRESICCE Ing. Carlo ROSSI Arch. Andrea TOMASI	ESECUTIVO SCALE: 1:50 FORMATO: A4 DATA: 26/10/2023 TITOLO: IMPIANTI ELETTRICI PIANO INTERRUATO Distribuzione, impianti di illuminazione e forza motrice
PROGETTO STRUTTURE 3+ PROGETTI Srl Ing. Diego IERARDI	
PROGETTO IMPIANTI MECCANICI - EGE EQ INGENIERIA - Ghibaudi Capri Zilotti Associati Ing. Andrea CAGNON	
PROGETTO IMPIANTI ELETTRICI COLLETTI INGEGNERIA Ing. Giorgio COLLETTI	
GEOLOGO Dott. geol. Ugo DE LA PIERRE	