

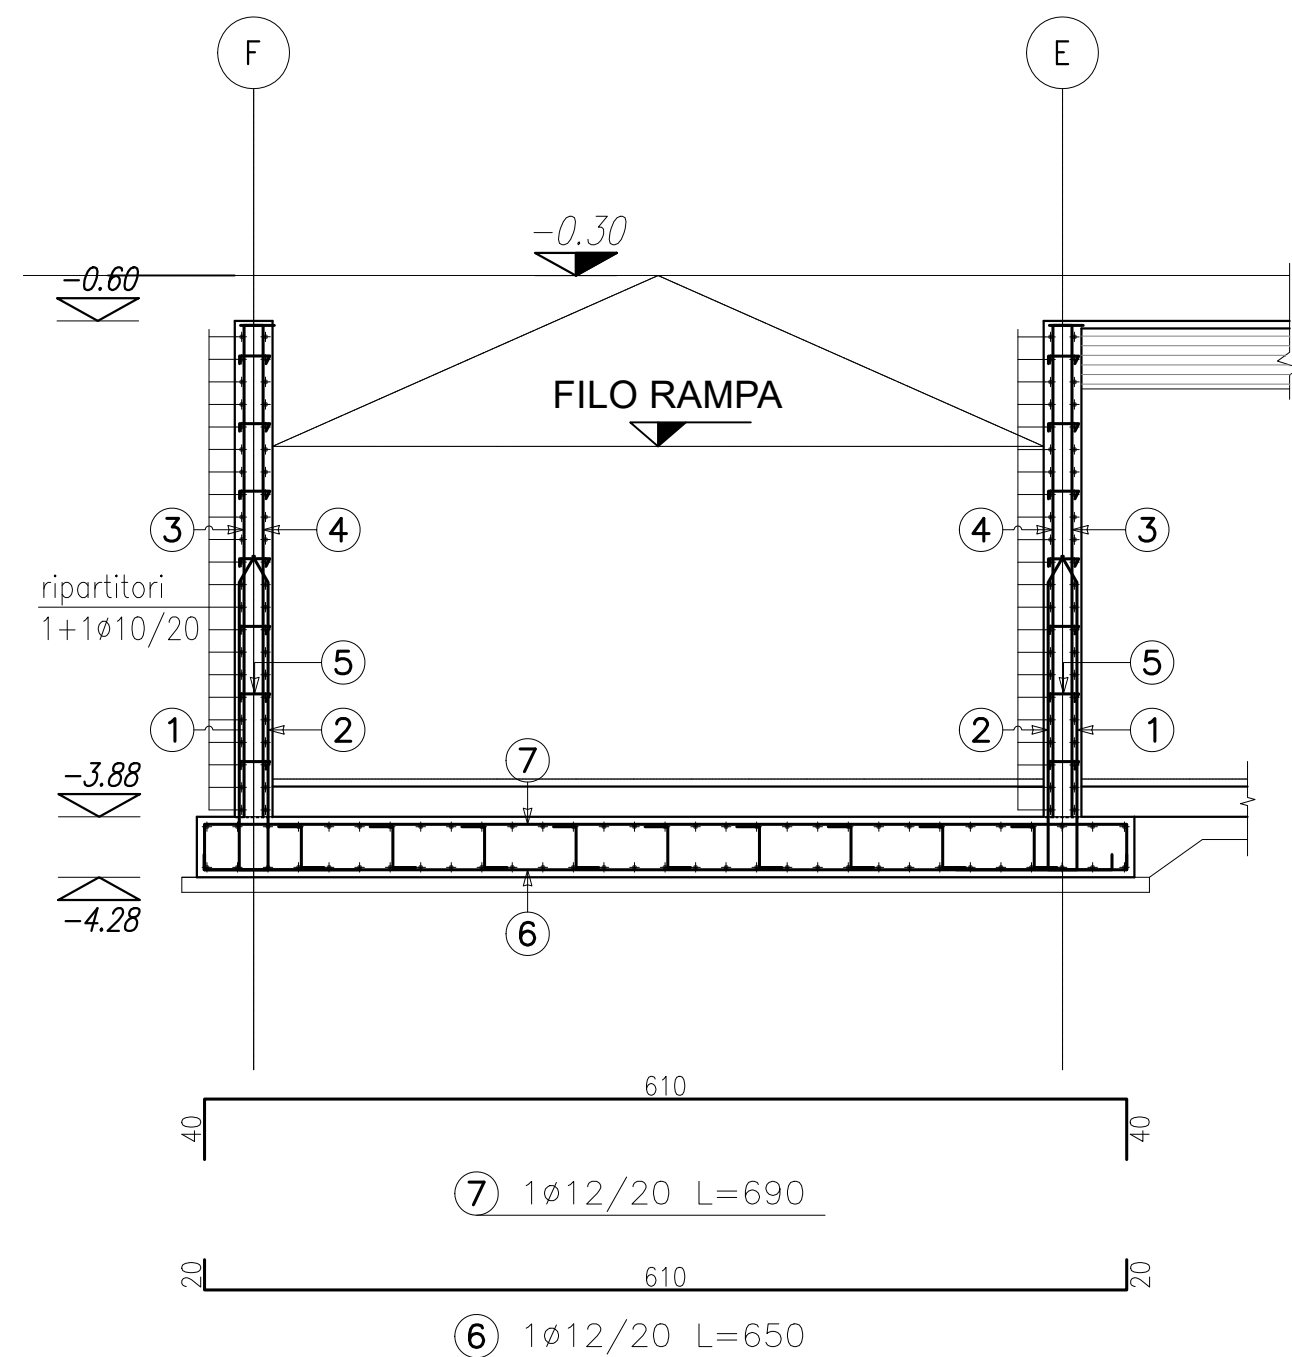



Sezione 12-12 (Muro Tipo "B")
scala 1:50

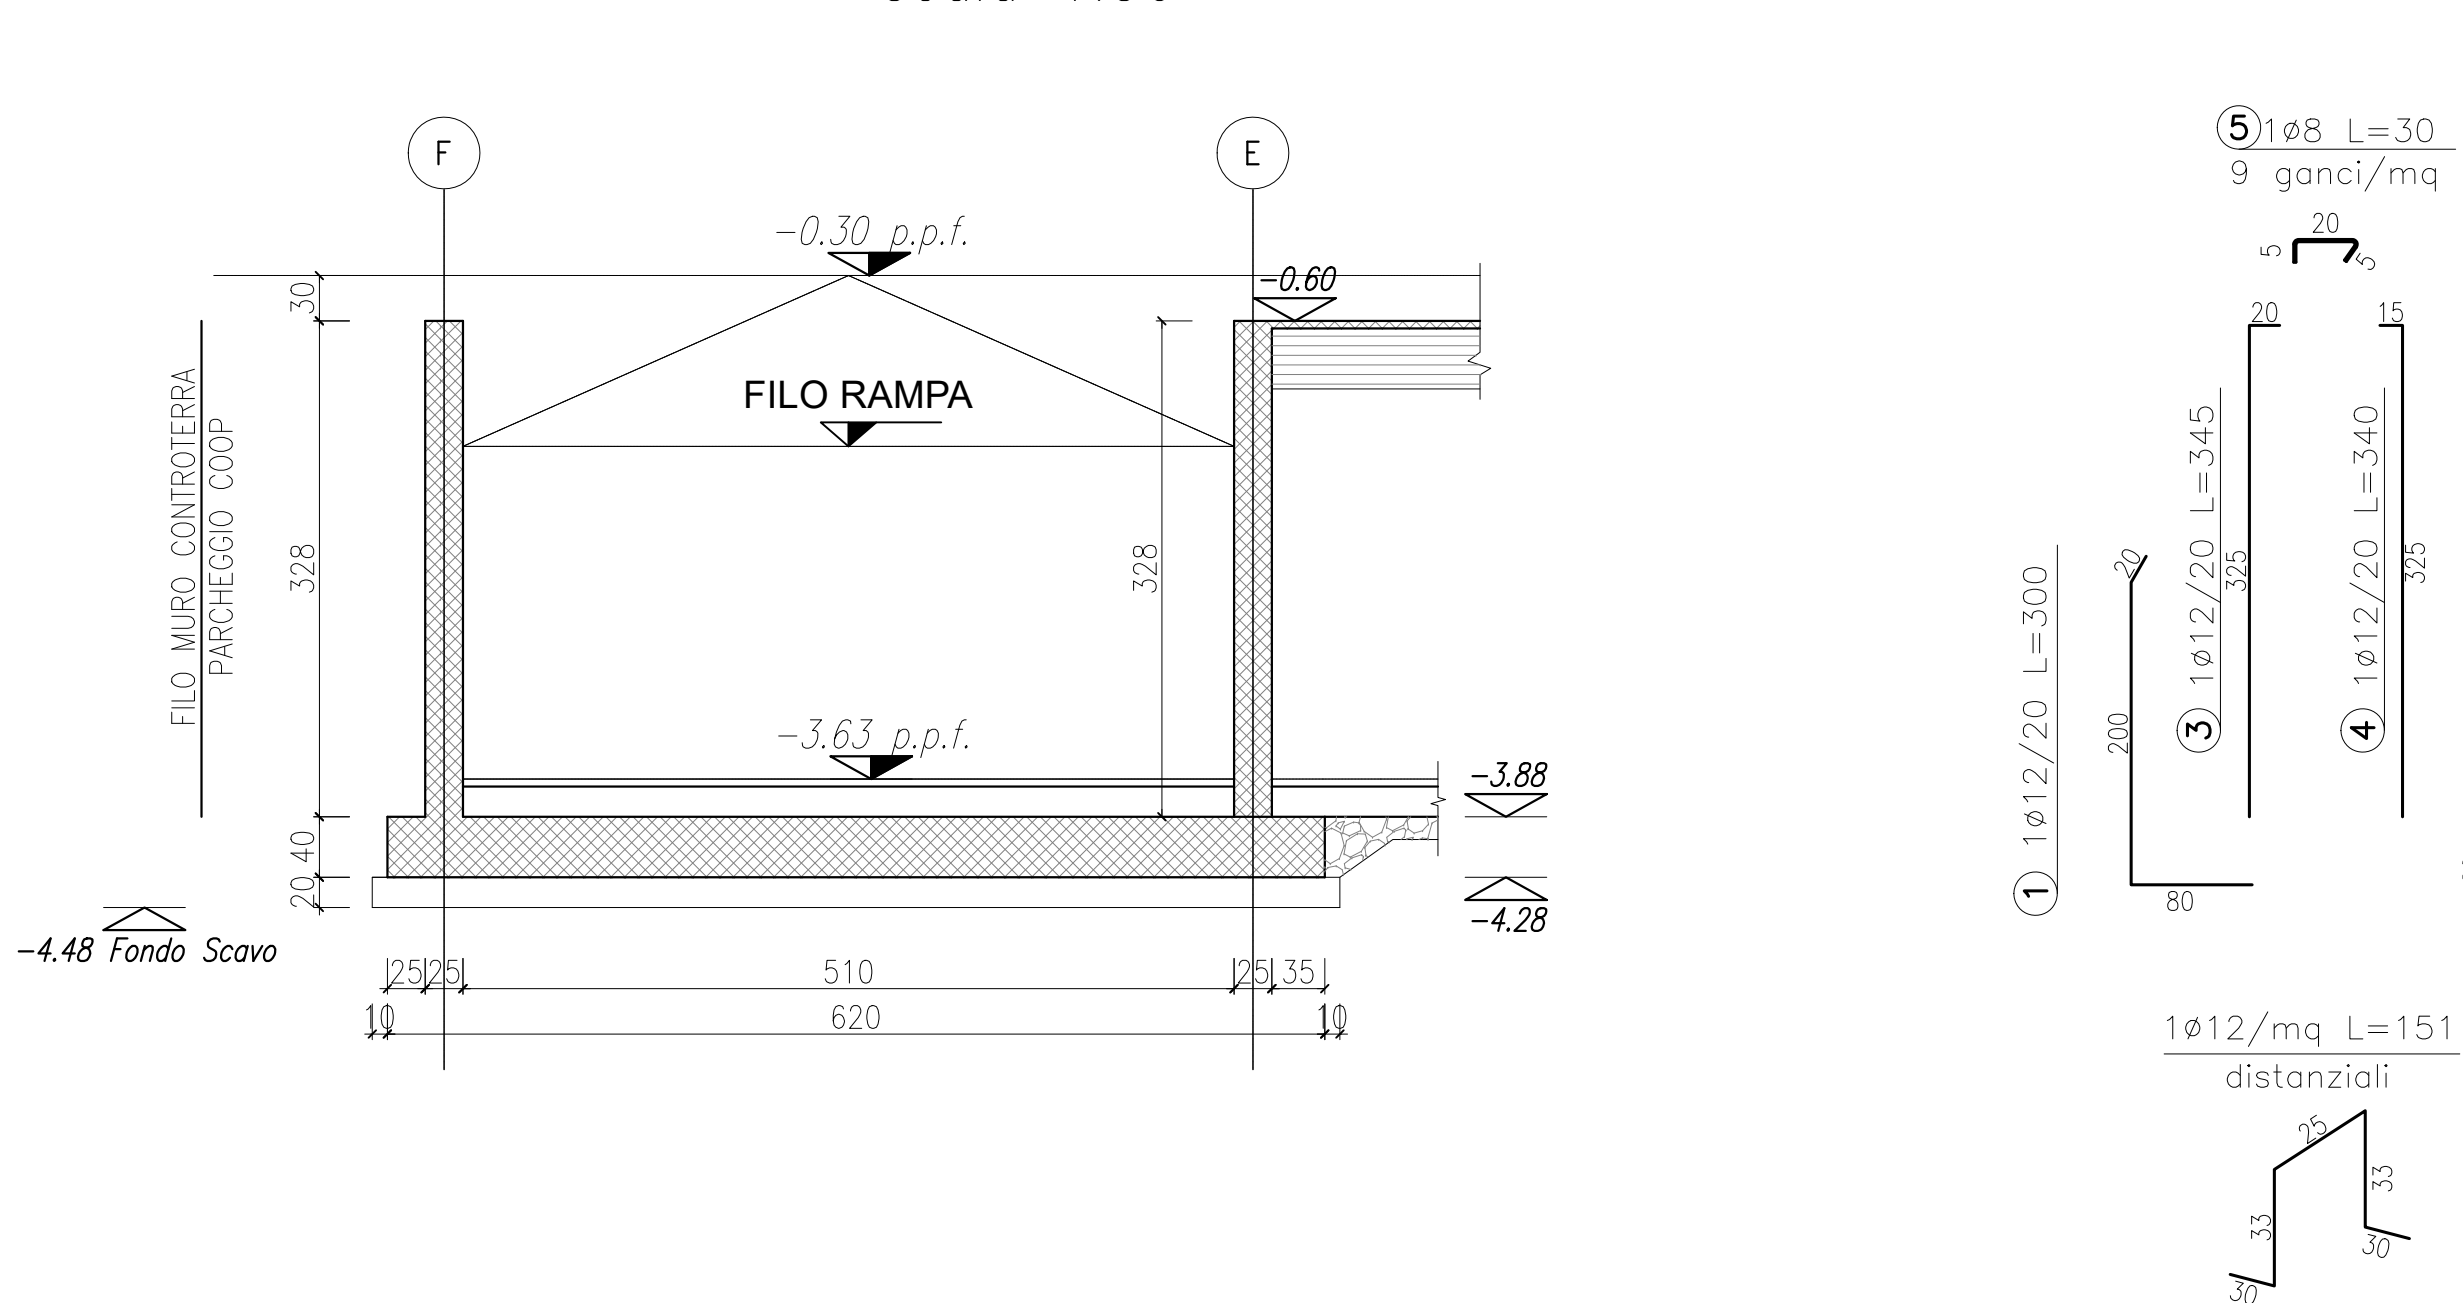


Sezione 13-13 (Muro Tipo "C")
scala 1:50

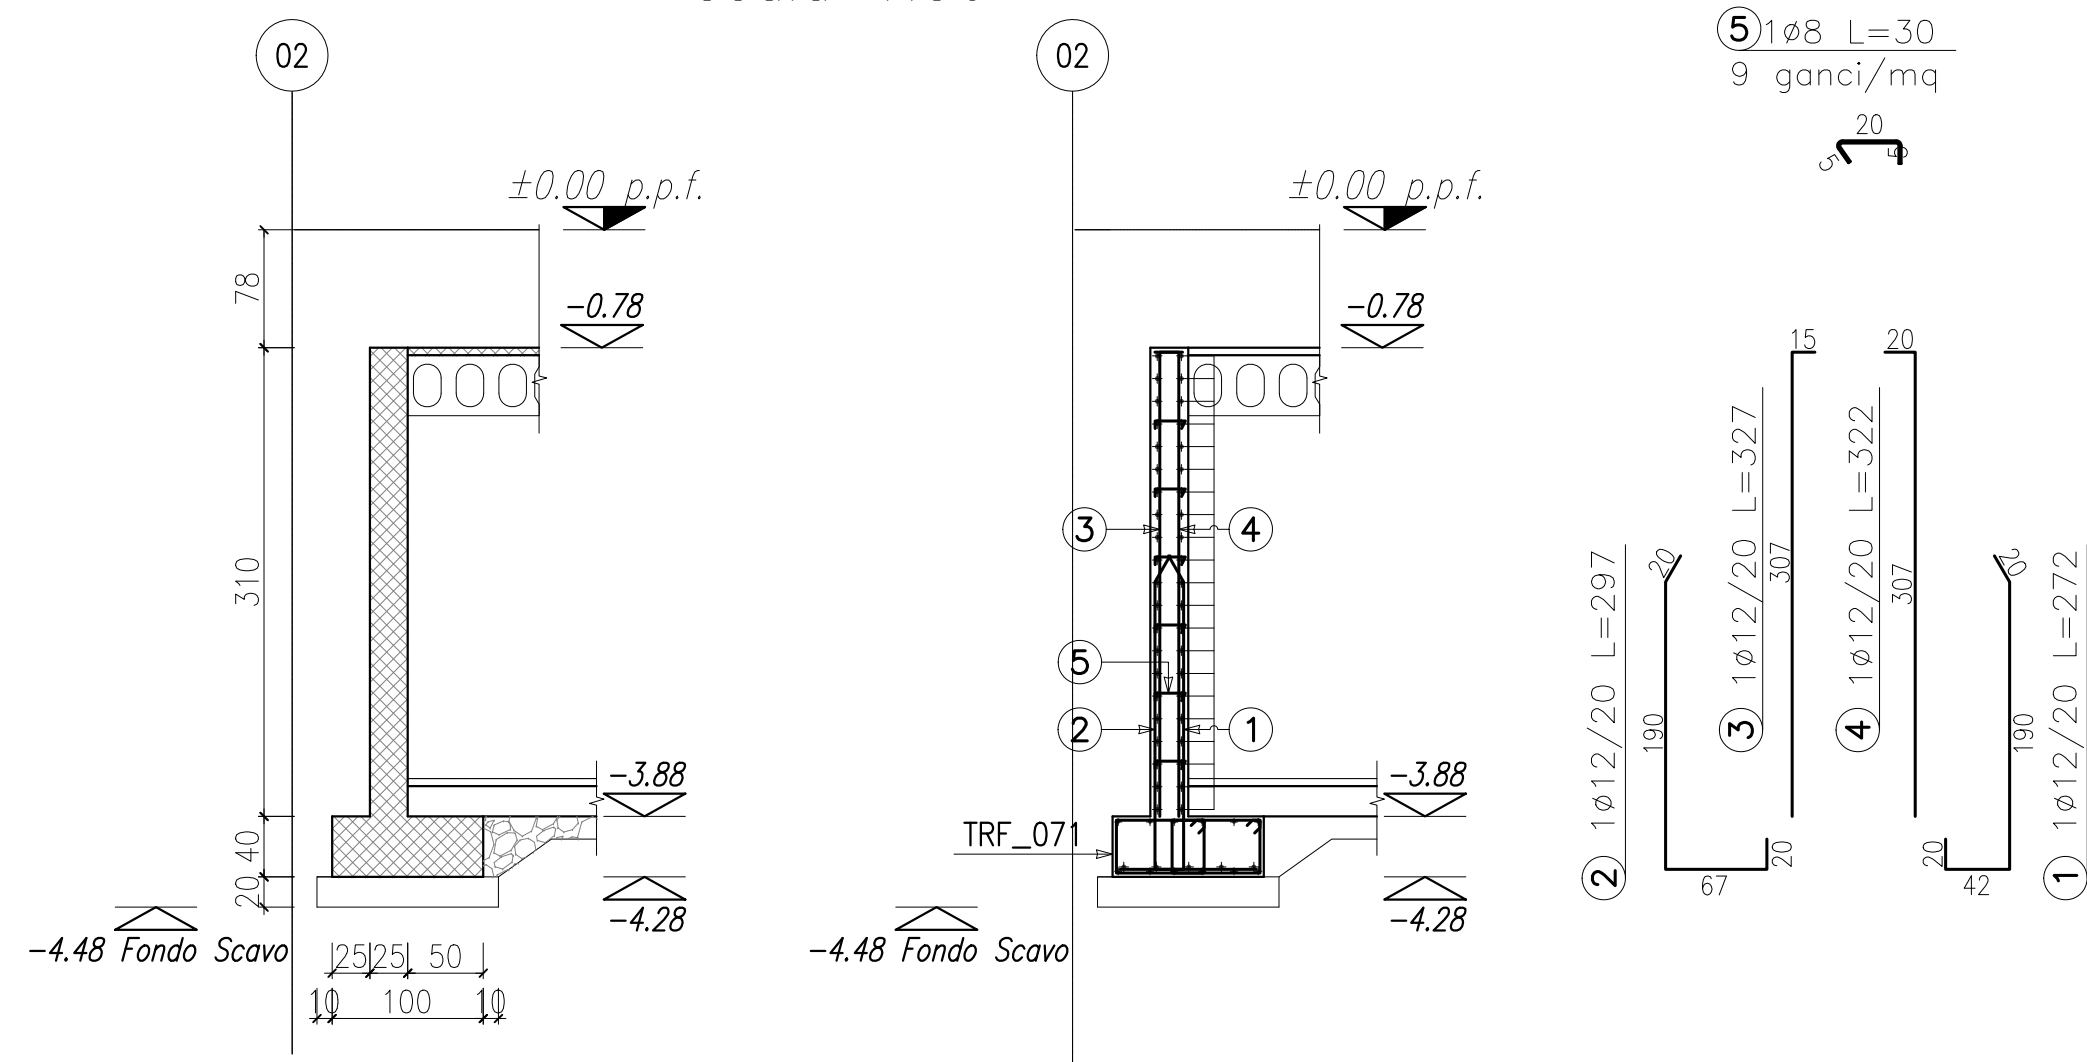

Sezione 14-14 (Muro Tipo "D")
scala 1:50

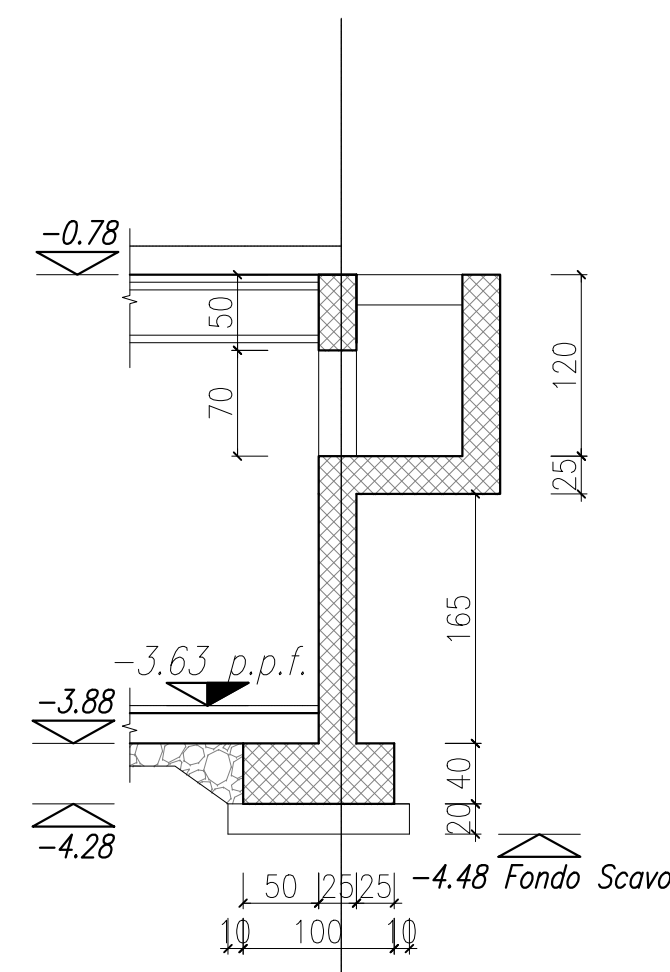

Sezione 14-14 (Muro Tipo "D")
scala 1:50

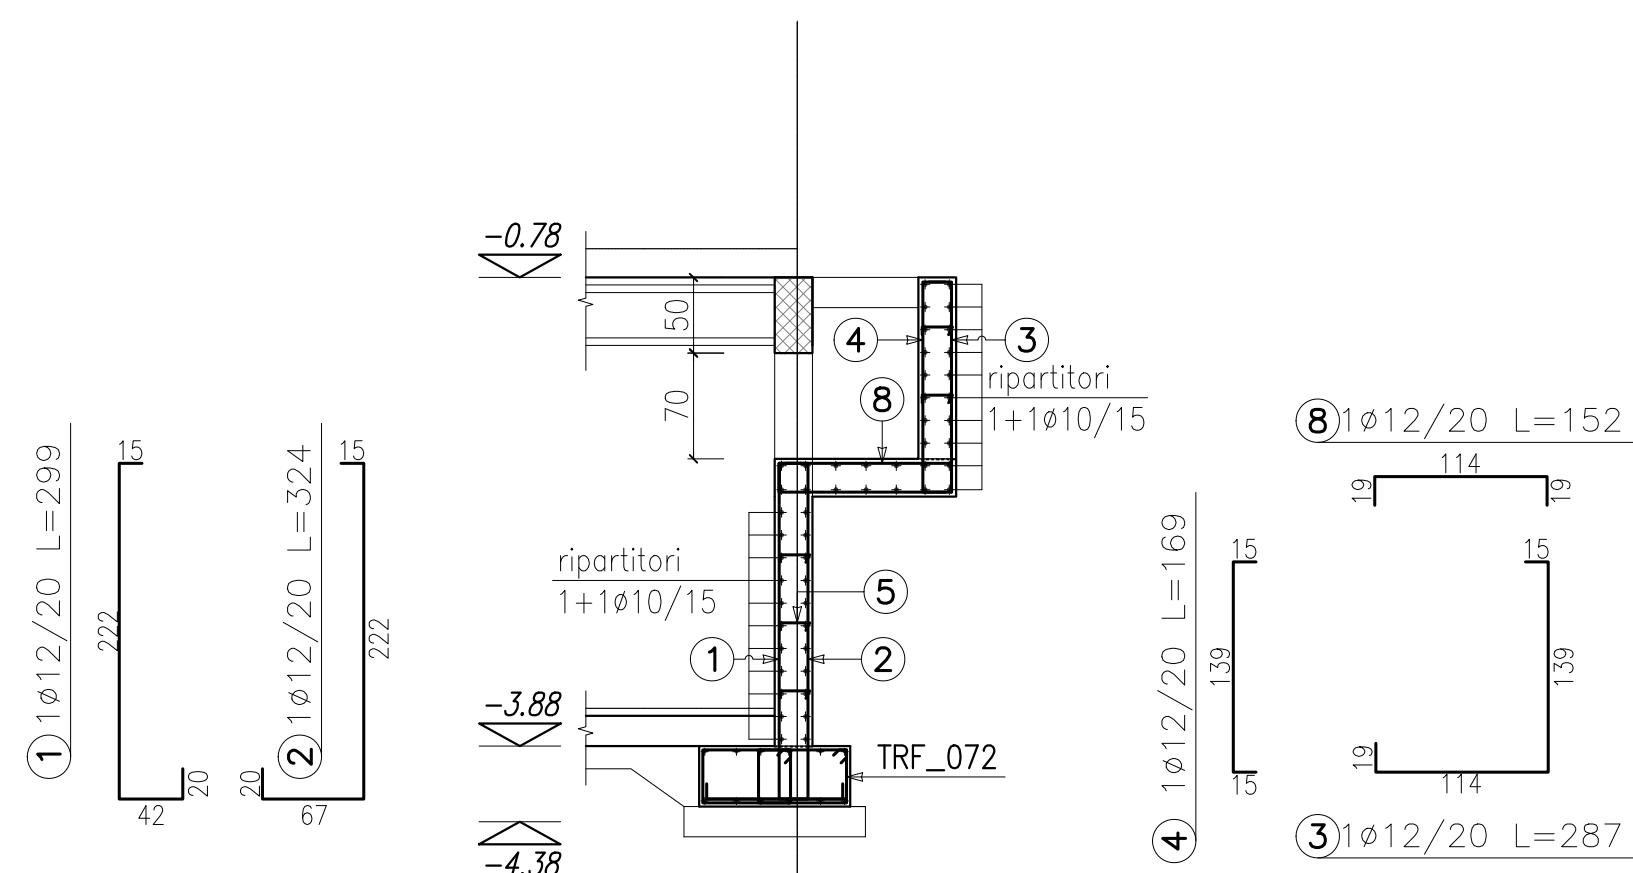

CALCESTRUZZO				
Classi di resistenza dei cls (UNI 1104:2004) Classi di esposizione dei cls (UNI EN 206-1:2006)				
STRUTTURA	CLASSE DI RESISTENZA	CLASSE ESPOSIZIONE	CLASSE CONSISTENZA	CONFERRO (mm)
Allettamento sottofondazione	C16/20	XO	S3	—
FONDAZIONE	C30/37	XC2	S4	30
PILASTRI E SETTI IN C.A.O.	C30/37	XC3	S4	30
TRAVI IN C.A.O.	C30/37	XC3	S4	30
MURI E SCALE IN C.A.O.	C25/30	XC2	S4	30
SOLAI IN C.A.O.	C30/37	XC3	S4	30
TRAVI IN C.A.P.	C40/50	XC3	S4	30

Comune di Malnate (VA)			
REALIZZAZIONE DELL'INTERVENTO NUOVO POLO CIVICO E RIQUALIFICAZIONE URBANA DEGLI SPAZI ESTERNI ADIACENTI			
ASSOCIAZIONE TEMPORANEA DI PROFESSIONISTI E SOCIETA' DI INGEGNERIA		COMUNE DI MALNATE (VARESE)	
COORDINAMENTO PROGETTUALE		Il Responsabile del Procedimento	
3+ PROGETTI Srl		Arch. Daniela GALLI	
corso Re Umberto 48, Torino			
Ing. Antonio PRESICCE			
PROGETTO ARCHITETTONICO		ESECUTIVO	
DAP STUDIO		SCALA:	
Arch. Paolo DANELLI		1:50	
Arch. Elena SACCO		FORMATO:	
3+ PROGETTI S.r.l.		A1	
Ing. Antonio PRESICCE		DATA:	
Ing. Carlo ROSSI		26/10/2023	
Arch. Andrea TOMASI		TITOLO:	
PROGETTO STRUTTURE		Muri controterra -	
3+ PROGETTI Srl		Armature 3 di 3	
Ing. Diego IERARDI			
PROGETTO IMPIANTI MECCANICI - EGE			
EQ INGEGNERIA - Ghibaudo Cagni Zilioli Associati			
Ing. Andrea CAGNI			
PROGETTO IMPIANTI ELETTRICI			
COLLETTI INGEGNERIA			
Ing. Giorgio COLLETTI			
GEOLOGO			
Dott. geol. Ugo DE LA PIERRE			
GIOVANE PROFESSIONISTA		NOME FILE:	
3+ PROGETTI Srl		STR_TAV_214.1	
Arch. Sara SABIA			
COORDINAMENTO SICUREZZA IN FASE DI PROGETTAZIONE			
3+ PROGETTI Srl			
Ing. Antonio PRESICCE			
6			
5			
4			
3			
20.11.2023	1	REV. PRG.	DI DI AP
26.10.2023	0	EMISSIONE PROGETTO ESECUTIVO	DI DI AP
DATA	RV.	OGGETTO	RED VER CON