



P01


TESTATA PILASTRO

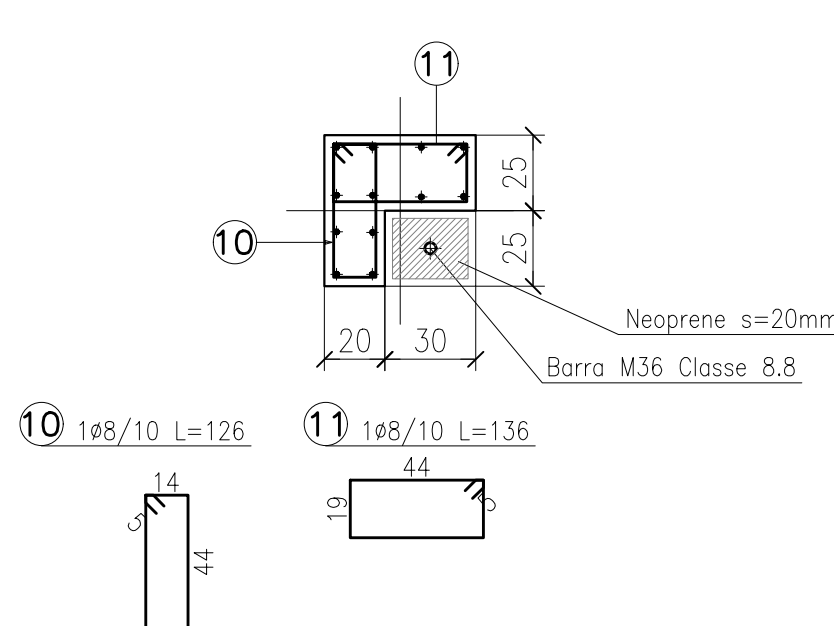


SEZIONE IN MEZZERIA

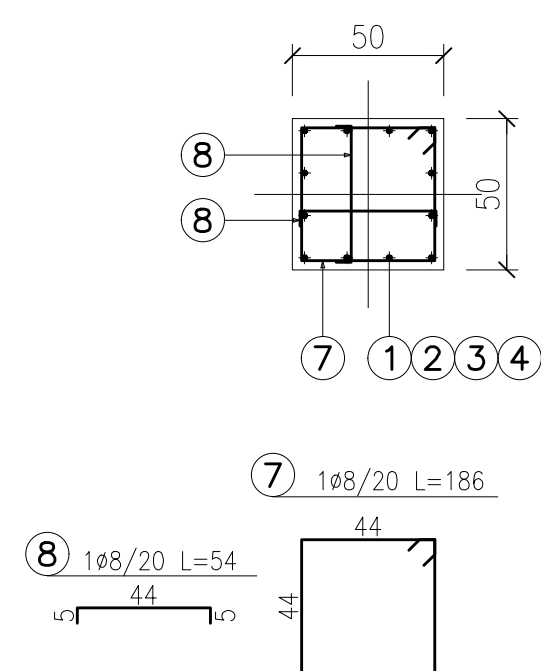


SEZIONE DI ESTREMITA'

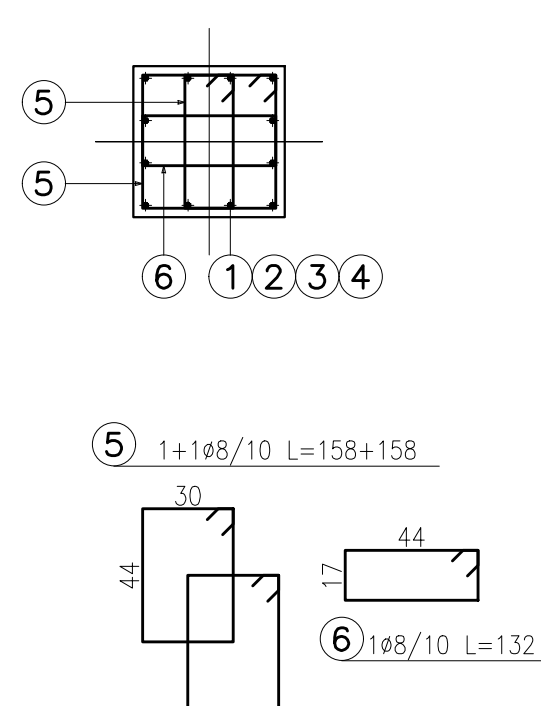


TESTATA PILASTRO

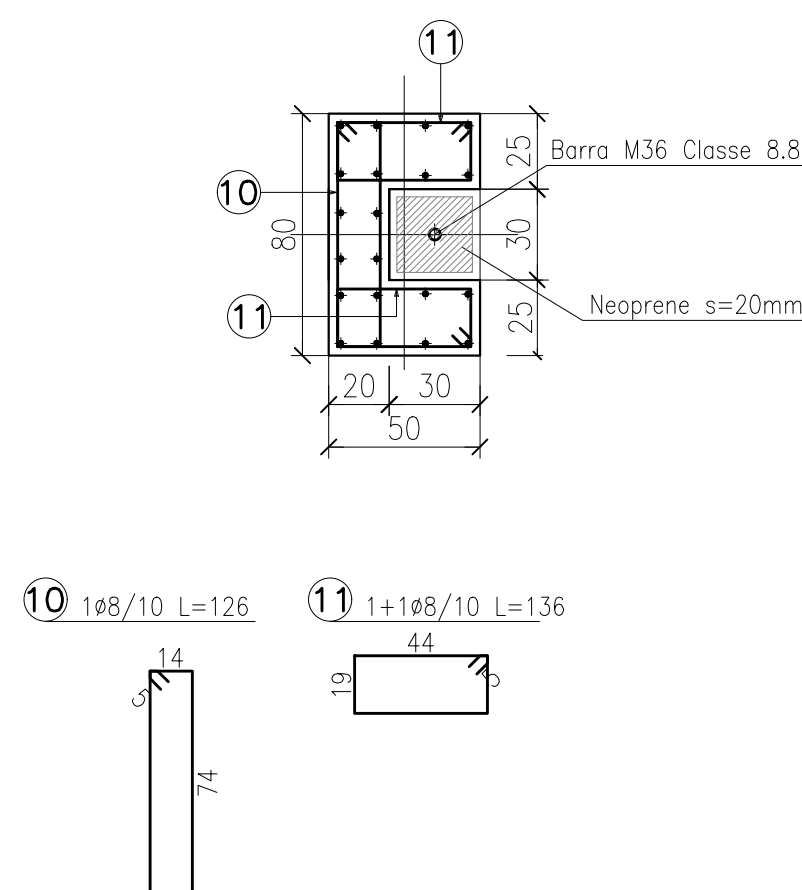

SEZIONE IN MEZZERIA

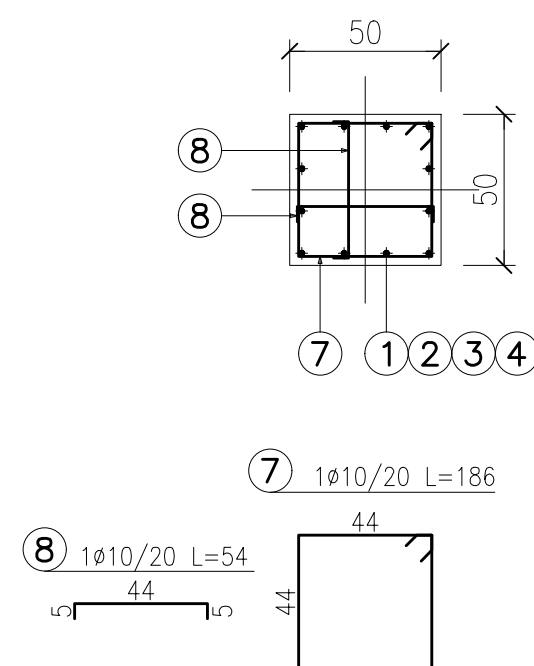


SEZIONE DI ESTREMITA'

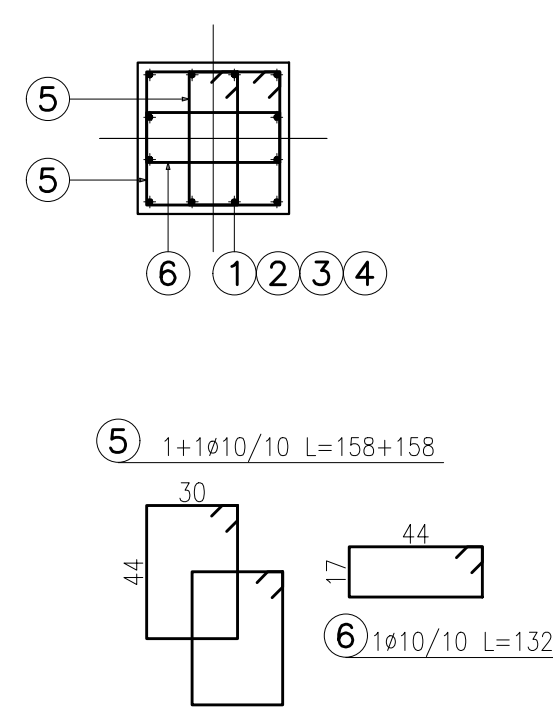

P05-P08

VISTA FRONTALE

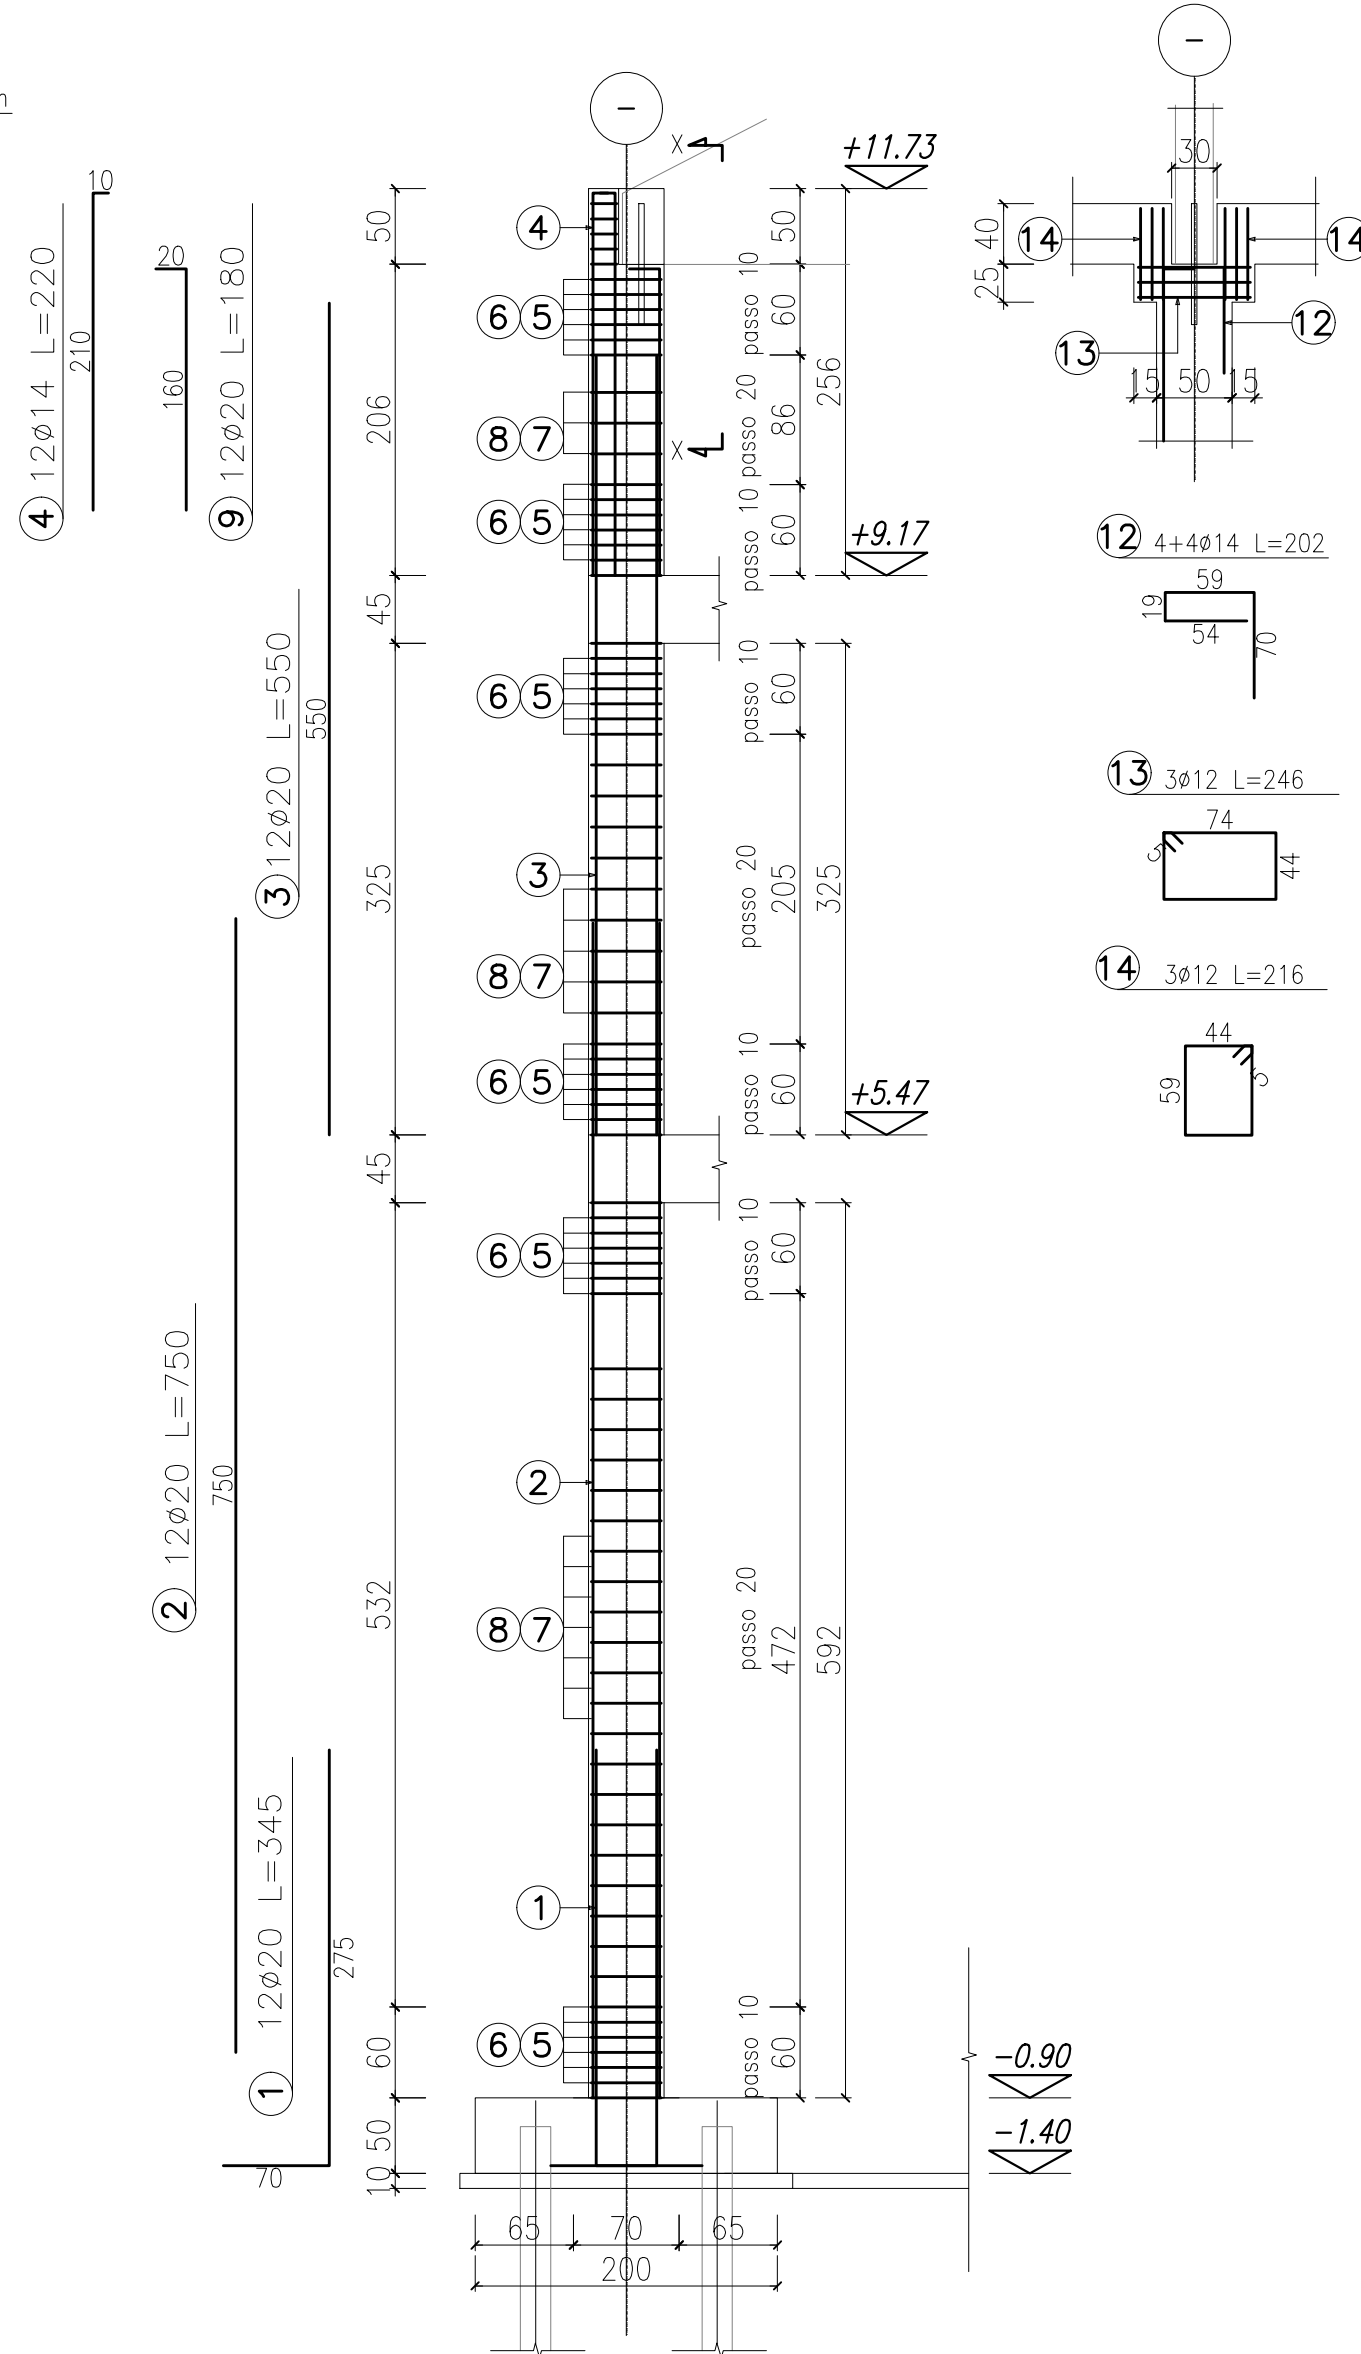

MATERIALS

CLASSE DI RESISTENZA DEL C/A					CLASSE DI RESISTENZA DEL C/A				
CLASSE DI ESPRESSIONE DEL C/A (UNI EN 12066-1:2006)					CLASSE DI ESPRESSIONE DEL C/A (UNI EN 12066-1:2006)				
STRUTTURA	CLASSE DI RESISTENZA	CLASSE ESPOSIZIONE	CLASSE CONGELAMENTO	CLASSE CORROSIONE	CLASSE DI RESISTENZA	CLASSE ESPOSIZIONE	CLASSE CONGELAMENTO	CLASSE CORROSIONE	CLASSE DI ESPRESSIONE DEL C/A (UNI EN 12066-1:2006)
Allettamento	C16/20	XO	S3	—	Allettamento	C16/20	XO	S3	—
FONDAZIONE	C30/37	XC2	S4	30	FONDAZIONE	C30/37	XC2	S4	30
PIASTRE E SETTI IN C.A.P.	C30/37	XC3	S4	30	PIASTRE E SETTI IN C.A.P.	C30/37	XC3	S4	30
TRAVI E SOLAI IN C.A.P.	C30/37	XC3	S4	30	TRAVI E SOLAI IN C.A.P.	C30/37	XC3	S4	30
MURI E SCALE IN C.A.P.	C25/30	XC2	S4	30	MURI E SCALE IN C.A.P.	C25/30	XC2	S4	30
PIASTRE E SETTI IN C.A.P.	C40/50	XC3	S4	30	PIASTRE E SETTI IN C.A.P.	C40/50	XC3	S4	30
TRAVI IN C.A.P.	C40/50	XC3	S4	30	TRAVI IN C.A.P.	C40/50	XC3	S4	30

Comune di Malnate (VA)

REALIZZAZIONE DELL'INTERVENTO NUOVO POLO CIVICO E RIQUALIFICAZIONE URBANA DEGLI SPAZI ESTERNI ADIACENTI

ASSOCIAZIONE TEMPORANEA DI
PROFESSIONISTI E SOCIETA' DI INGEGNERIA

COORDINAMENTO PROGETTUALE

3+ PROGETTI Srl
corso Re Umberto 48, Torino
Ing. Antonio PRESICCE

PROGETTO ARCHITETTONICO

DAP STUDIO
Arch. Paolo DANELLI
Arch. Elena SACCO
3+ PROGETTI s.r.l.
Ing. Antonio PRESICCE
Ing. Carlo ROSSI
Arch. Andrea TOMASI

PROGETTO STRUTTURE

3+ PROGETTI Srl
Ing. Diego IERARDI

PROGETTO IMPIANTI MECCANICI - EGE

EQ INGEGNERIA - Ghibauda Cagni Zilioli Associati
Ing. Andrea CAGNI

PROGETTO IMPIANTI ELETTRICI

COLLETTI INGEGNER
Ing. Giorgio COLLETTI

GEOLOGO

Dott. geol. Ugo DE LA PIERRE

GIOVANE PROFESSIONISTA

3+ PROGETTI S
Arch. Sara SABA

COORDINAMENTO SICUREZZA IN FASE DI

PROGETTAZIONE
3+ PROGETTI Srl
Ing. Antonio PRESICCE

 Civic HUB

**COMUNE DI MALNATE
(VARESE)**

Il Responsabile del Procedimento
Arch. Daniela GALLI

ESECUTIVO

SCALA:
1:50

FORMATO:
A1

DATA:
26/10/2023

TITOLO:
**Pilastri -
Armatura 1 di 6**

NOME FILE:

STR_TAV_220.1

	6				
	5				
	4				
	3				
20.11.2023	1	REV. PRG.	DI	DI	AP
26.10.2023	0	EMISSIONE PROGETTO ESECUTIVO	DI	DI	AP
DATA	RV.	OGGETTO	RED	VER	CON