
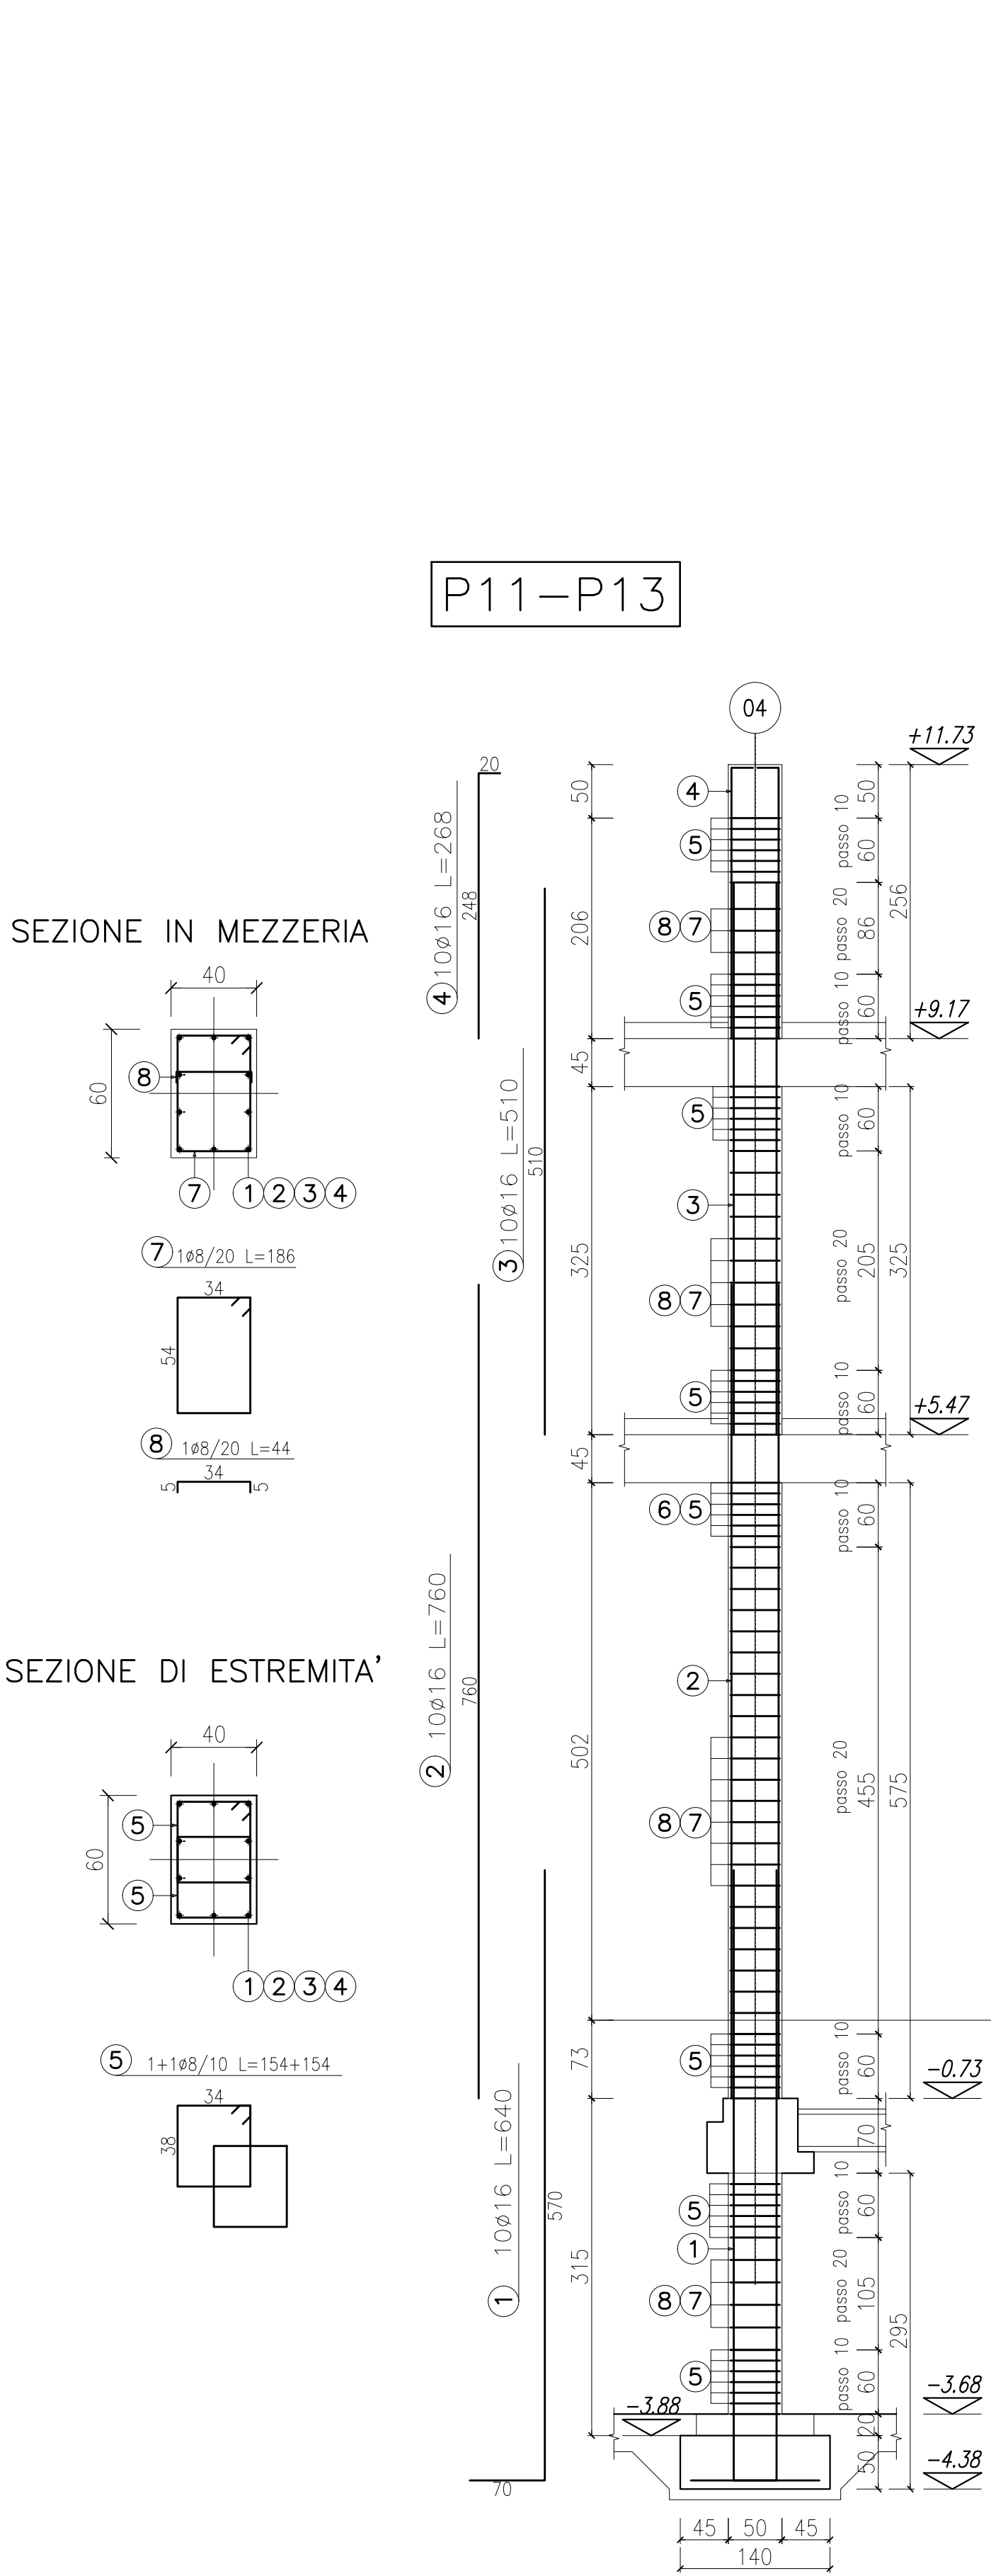
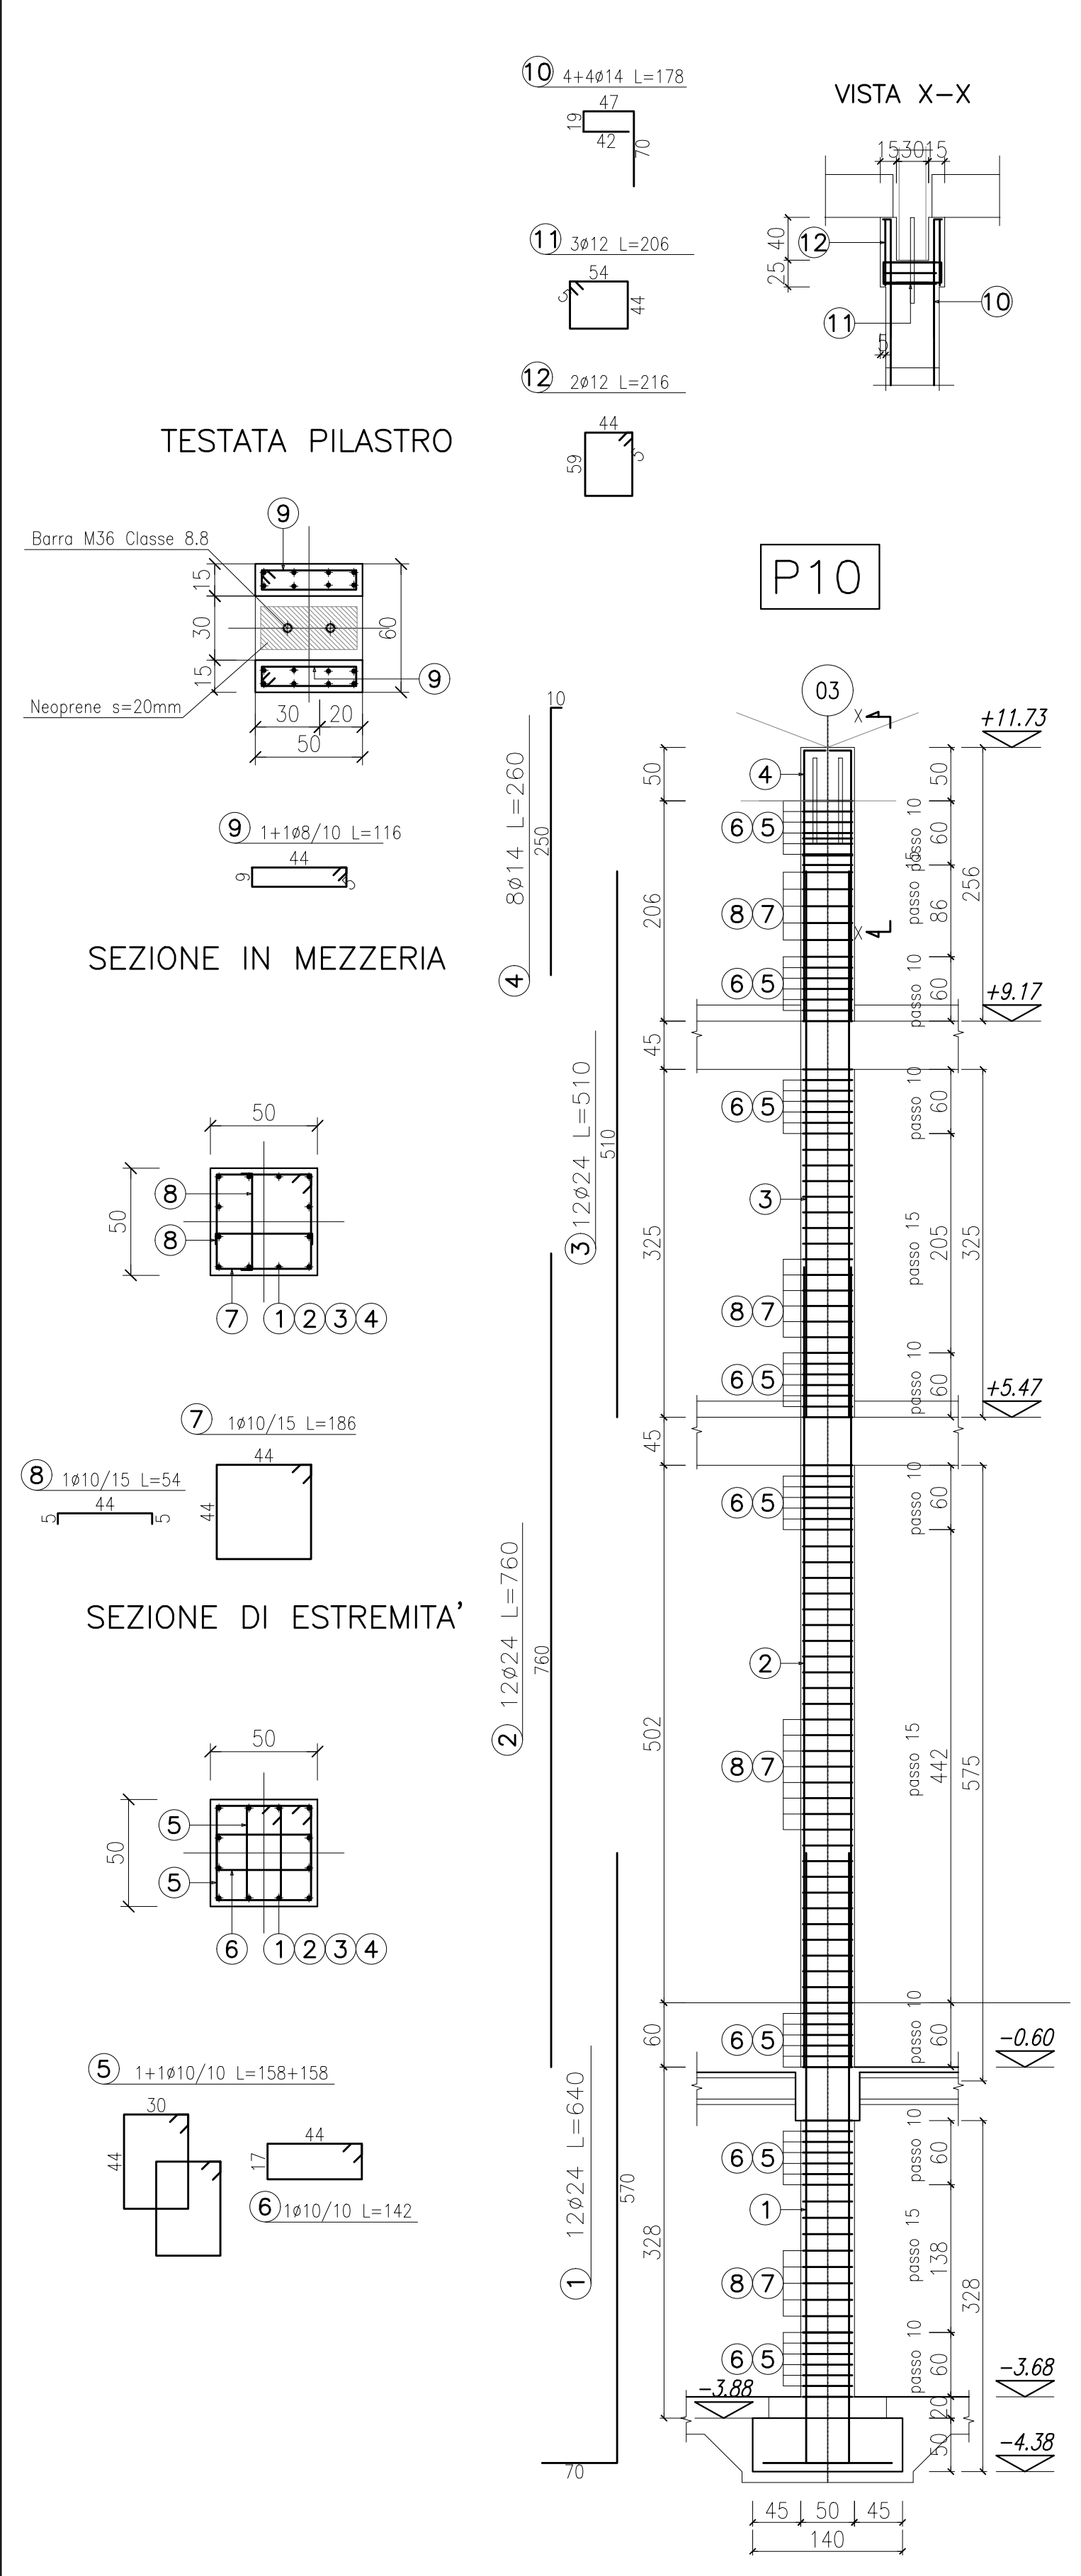


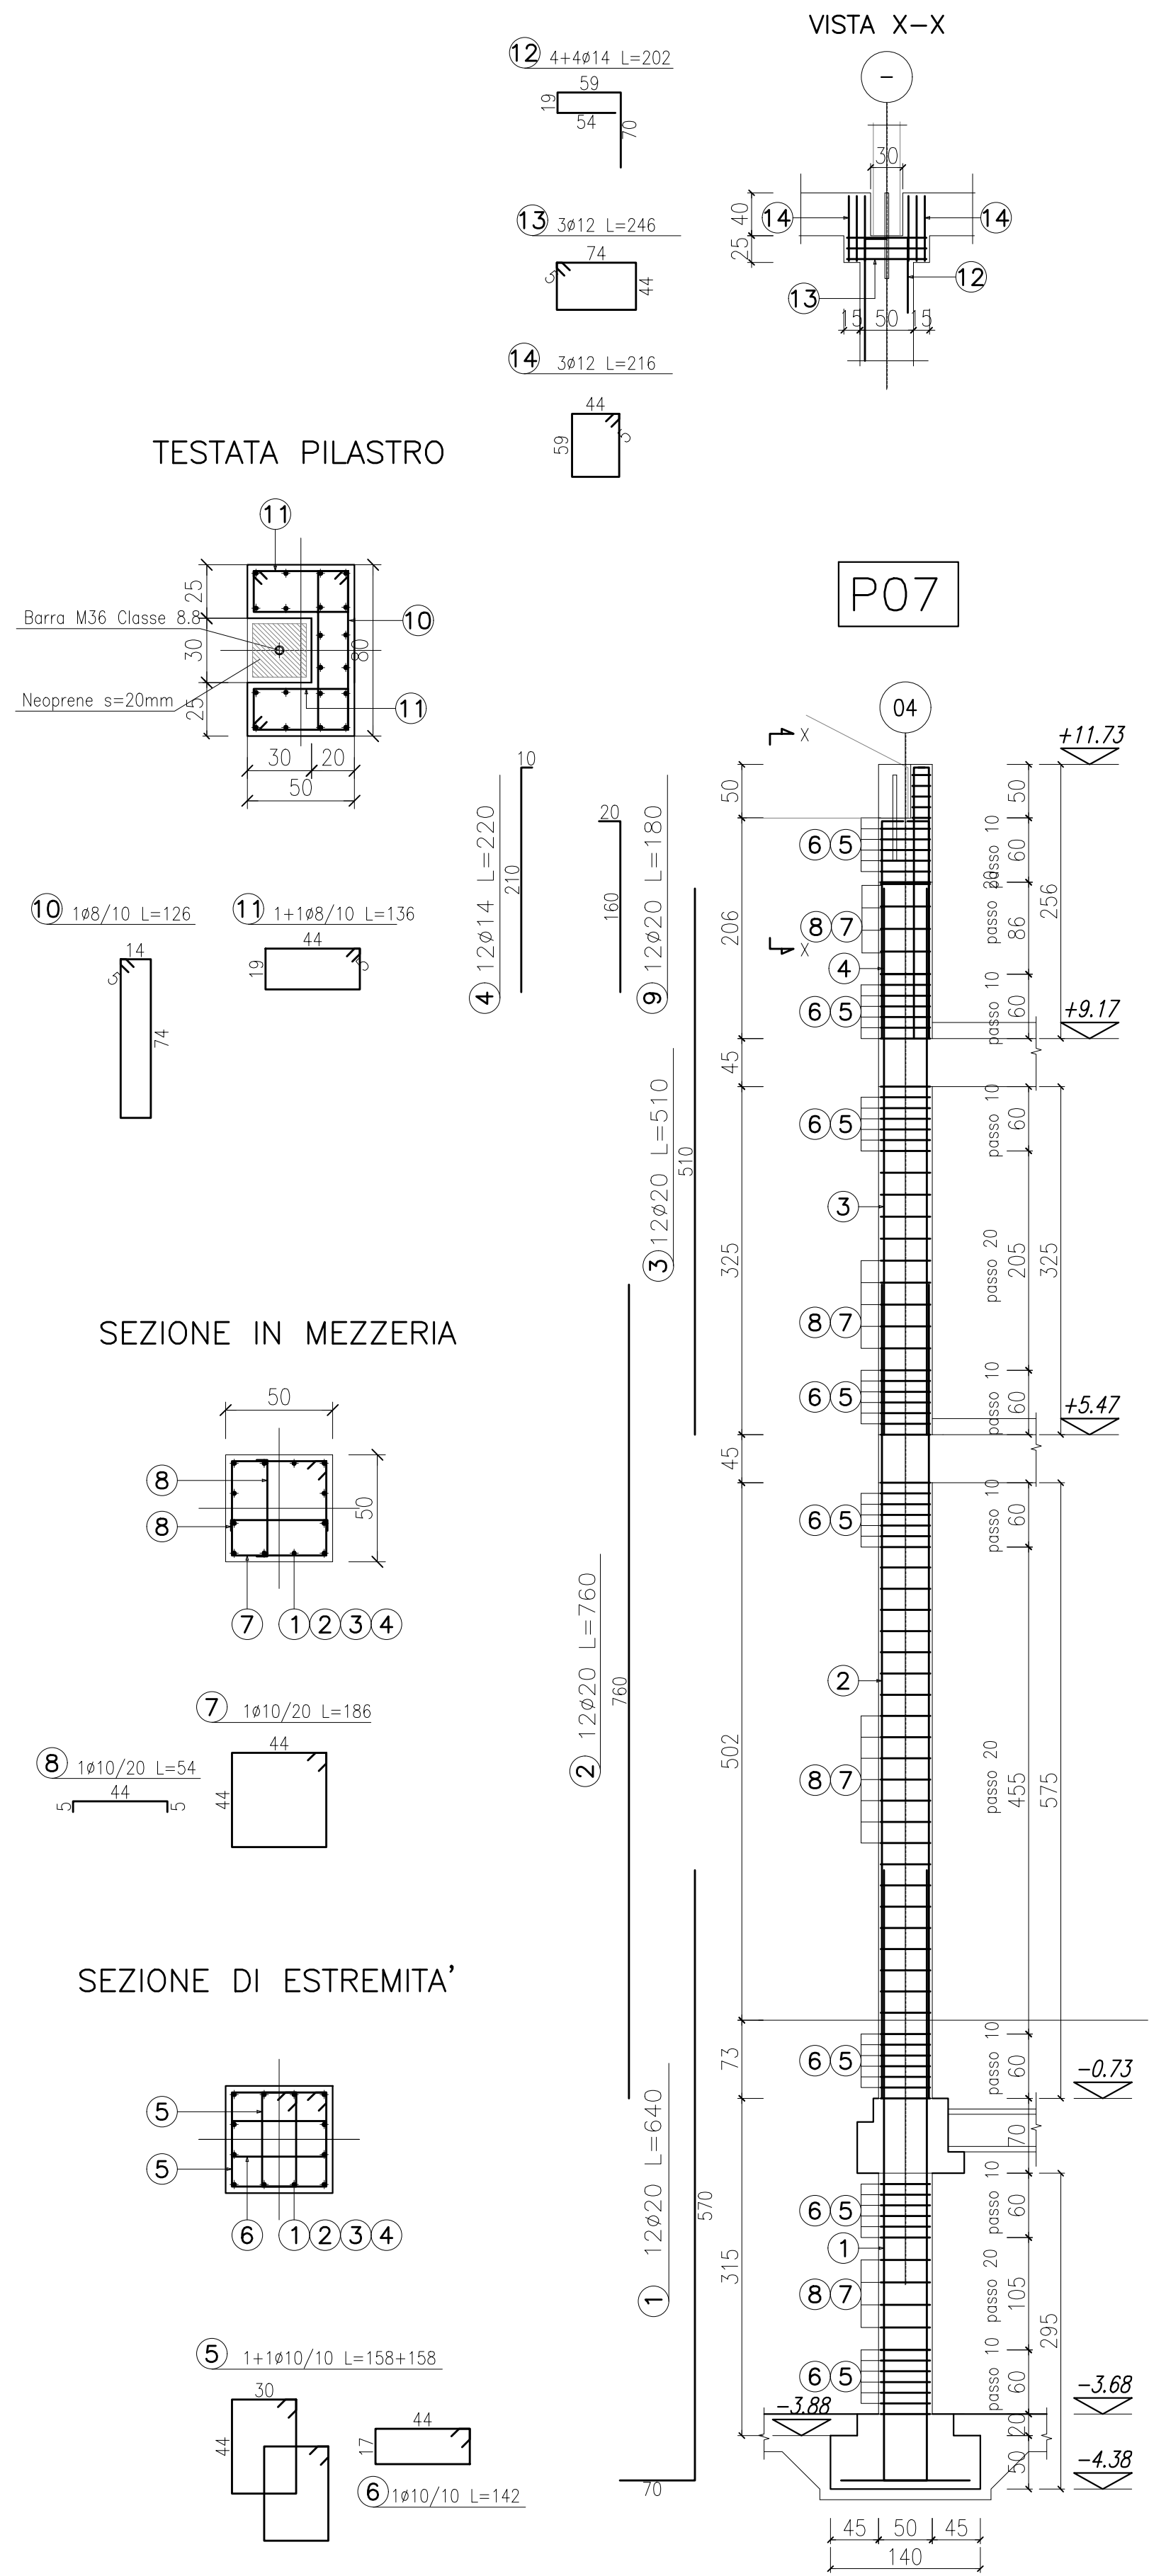

MATERIALI				
CALCESTRUZZO				
Classi di resistenza del cls (UNI 11104:2004)				
Classi di esposizione del cls (UNI EN 206-1:2006)				
STRUTTURA	CLASSE DI RESISTENZA	CLASSE ESPOSIZIONE	CLASSE CONSISTENZA	COPRIFERRO cf. (mm)
Allettamento sottofondazione	C16/20	XO	S3	—
FONDAZIONE	C30/37	XC2	S4	30
PILASTRI E SETTI IN C.A.O.	C30/37	XC3	S4	30
TRAVI E SOLAI IN C.A.O.	C30/37	XC3	S4	30
MURI E SCALE IN C.A.O.	C25/30	XC2	S4	30
PILASTRI E SETTI IN C.A.P.	C40/50	XC3	S4	30
TRAVI IN C.A.P.	C40/50	XC3	S4	30
•Tempo di maturazione ≥28 gg. •Rapporto acqua/cemento massimo: UNI EN 206-1:2006 •Classe di resistenza del cemento (UNI EN197/1): CEM 42,5 •Controllo di accettazione (D.M. 17 gennaio 2018 §11.2.5): Tipo A				
Tutte le caratteristiche sopra indicate devono essere riportate nella bollo di consegna. E' vietato qualunque riaggiunta d'acqua in cantiere. Prima di ogni getto avvisare la Direzione Lavori.				
ACCIAIO PER CEMENTO ARMATO				
Acciaio ad adherenza migliorata tipo B450C qualificato secondo le procedure del D.M. 17 gennaio 2018 §11.3.1.2 e controllato secondo il D.M. 17 gennaio 2018 §11.3.2.11, con le seguenti caratteristiche meccaniche:				
• $f_{yk} \geq 450 \text{ N/mm}^2$; • $f_{yk} \geq 540 \text{ N/mm}^2$; • $A_k \geq 7,5\%$				
Ogni fornitura deve essere accompagnata da copia conforme del relativo certificato, con data non anteriore a tre mesi, emesso dal Laboratorio Ufficiale incaricato del controllo in stabilimento.				
NOTE				
LE INDICAZIONI DELLE TAVOLE SONO DA VERIFICARE IN SEDE DI ESECUZIONE PREVEDENDO TUTTE LE VERIFICHE NECESSARIE A GARANZIA DEL CORRETTO POSIZIONAMENTO.				
PREVEDERE LA PREPARAZIONE DI SPEZZONI CAMPIONE PER LE PROVE DI CONTROLLO DI QUALITA' DELL'ACCIAIO E I CUBETTI DI CLS.				
PREVEDERE IL TRACCIAMENTO RISPETTO AD UN PUNTO FISSO - L'IMPRESA E' OBBLIGATA AL CONTROLLO PUNTUALE DEL TRACCIAMENTO PRIMA DELL'ESECUZIONE. OGNI MODIFICA NECESSARIA NON COMPORTA ONERI AGGIUNTIVI RISPETTO AL CONTRATTO E DOVRA' ESSERE APPROVATA DAL DIRETTORE DEI LAVORI DELLE STRUTTURE.				
per armature correnti di distribuzione quando non indicato (cm)				
Ø8	Ø10	Ø12	Ø14	Ø16
60	100			

civicHUB

Comune di Malnate (VA)

REALIZZAZIONE DELL'INTERVENTO NUOVO POLO CIVICO E RIQUALIFICAZIONE URBANA DEGLI SPAZI ESTERNI ADIACENTI

ASSOCIAZIONE TEMPORANEA DI PROFESSIONISTI E SOCIETA' DI INGEGNERIA

COORDINAMENTO PROGETTUALE

3+ PROGETTI Srl
corso Re Umberto 48, Torino

Ing. Antonio PRESICCE

PROGETTO ARCHITETTONICO

DAP STUDIO
Arch. Paolo DANELLI
Arch. Elena SACCO
3+ PROGETTI s.r.l.
Ing. Antonio PRESICCE
Ing. Carlo ROSSI
Arch. Andrea TOMASI

PROGETTO STRUTTURE

3+ PROGETTI Srl
Ing. Diego IERARDI

PROGETTO IMPIANTI MECCANICI - EGE

EQ INGEGNERIA - Ghibauda Cagni Zilioli Associati
Ing. Andrea CAGNI

PROGETTO IMPIANTI ELETTRICI

COLLETTI INGEGNERIA
Ing. Giorgio COLLETTI

GEOLOGO

Dott. geol. Ugo DE LA PIERRE

GIOVANE PROFESSIONISTA

3+ PROGETTI Srl
Arch. Sara SABIA

COORDINAMENTO SICUREZZA IN FASE DI PROGETTAZIONE

3+ PROGETTI Srl
Ing. Antonio PRESICCE

COMUNE DI MALNATE (VARESE)

Il Responsabile del Procedimento
Arch. Daniela GALLI

ESECUTIVO

SCALA:
1:50

FORMATO:
A1

DATA:
26/10/2023

TITOLO:
Pilastri -
Armatura 4 di 6

NOME FILE:
STR_TAV_223.1

	6				
	5				
	4				
	3				
20.11.2023	1	REV. PRG.		DI	DI
26.10.2023	0	EMISSIONE PROGETTO ESECUTIVO		DI	DI
DATA	RV.	OGGETTO		RED	VER
				CON	