

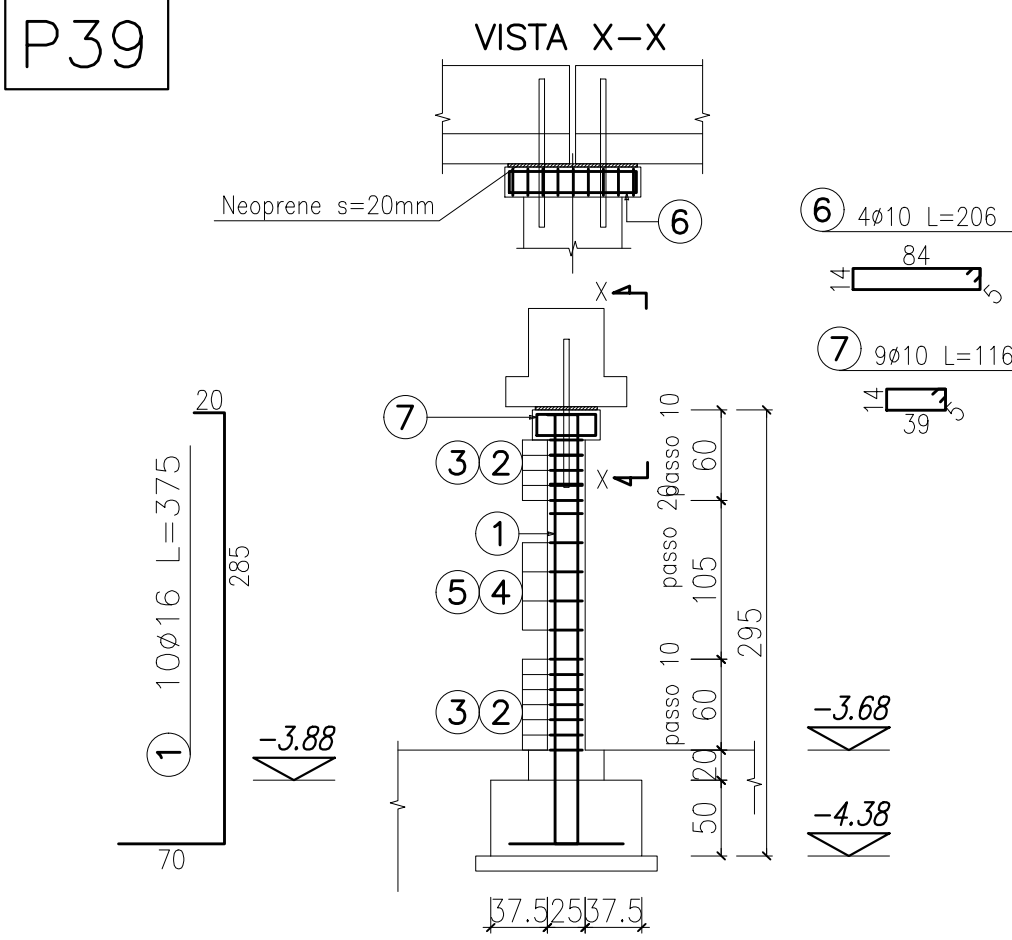
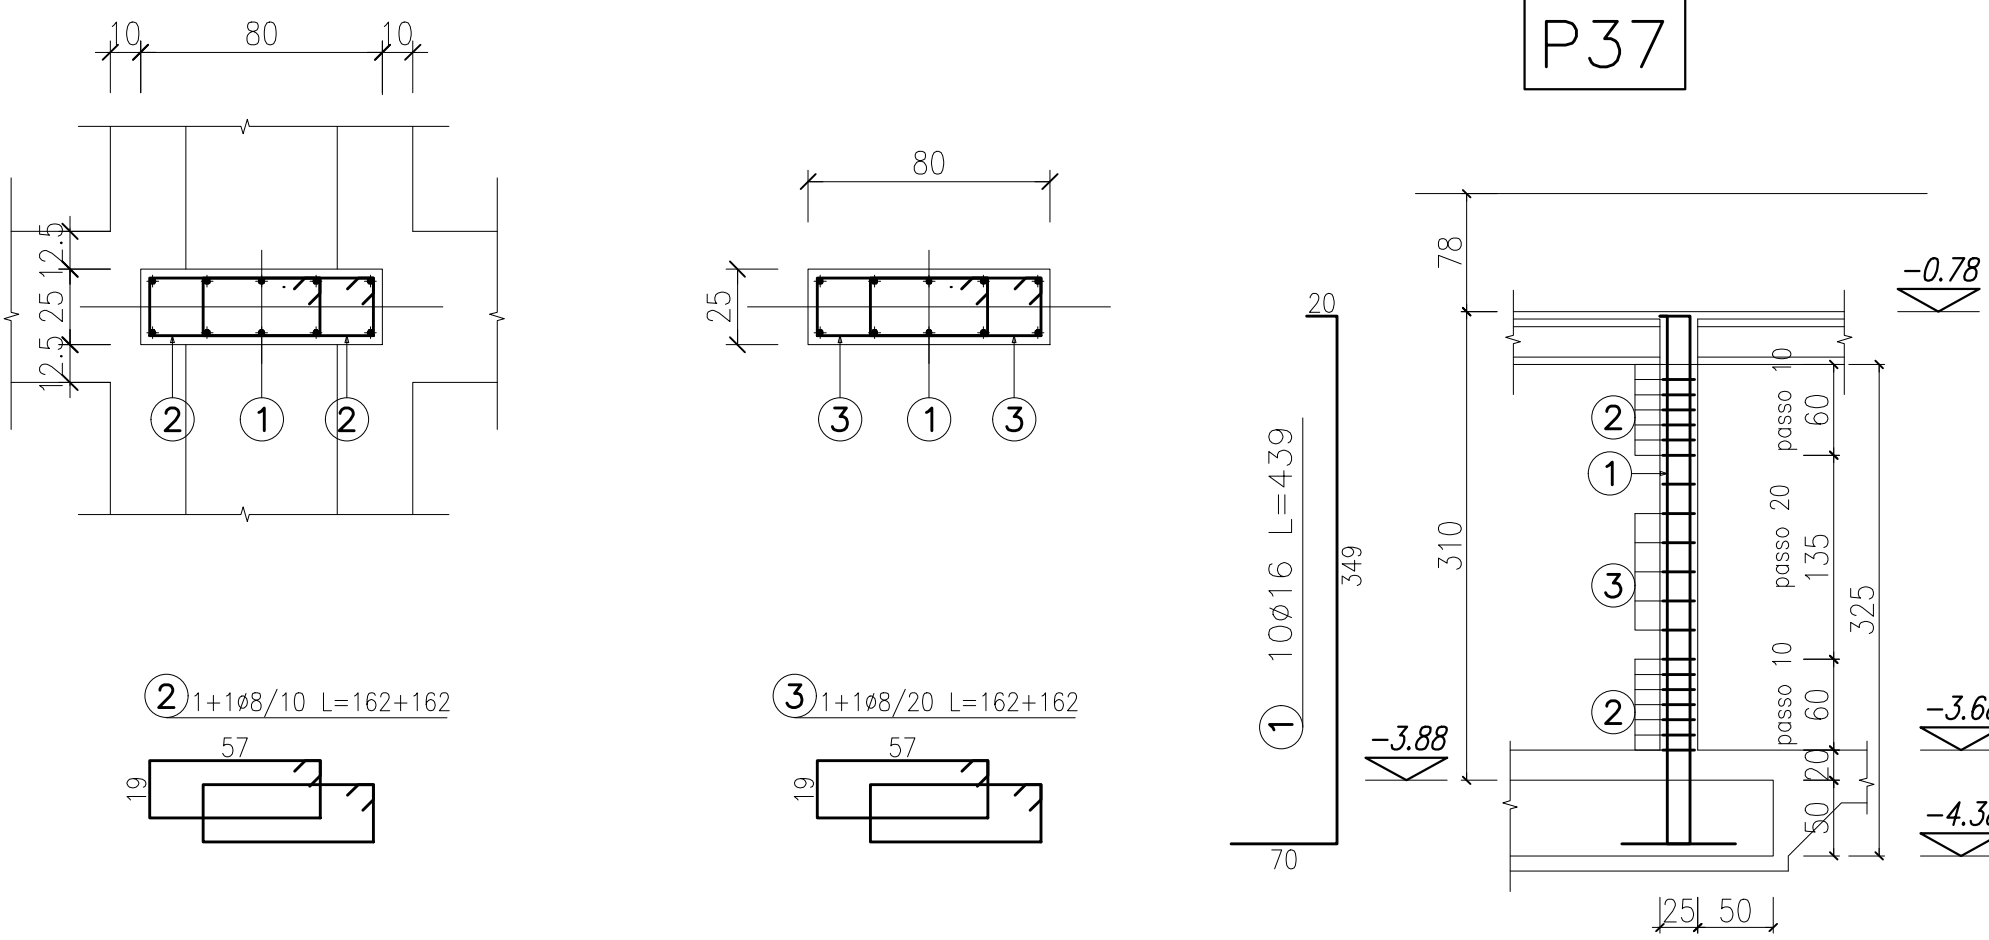


SEZIONE DI ESTREMITA' SEZIONE IN MEZZERIA

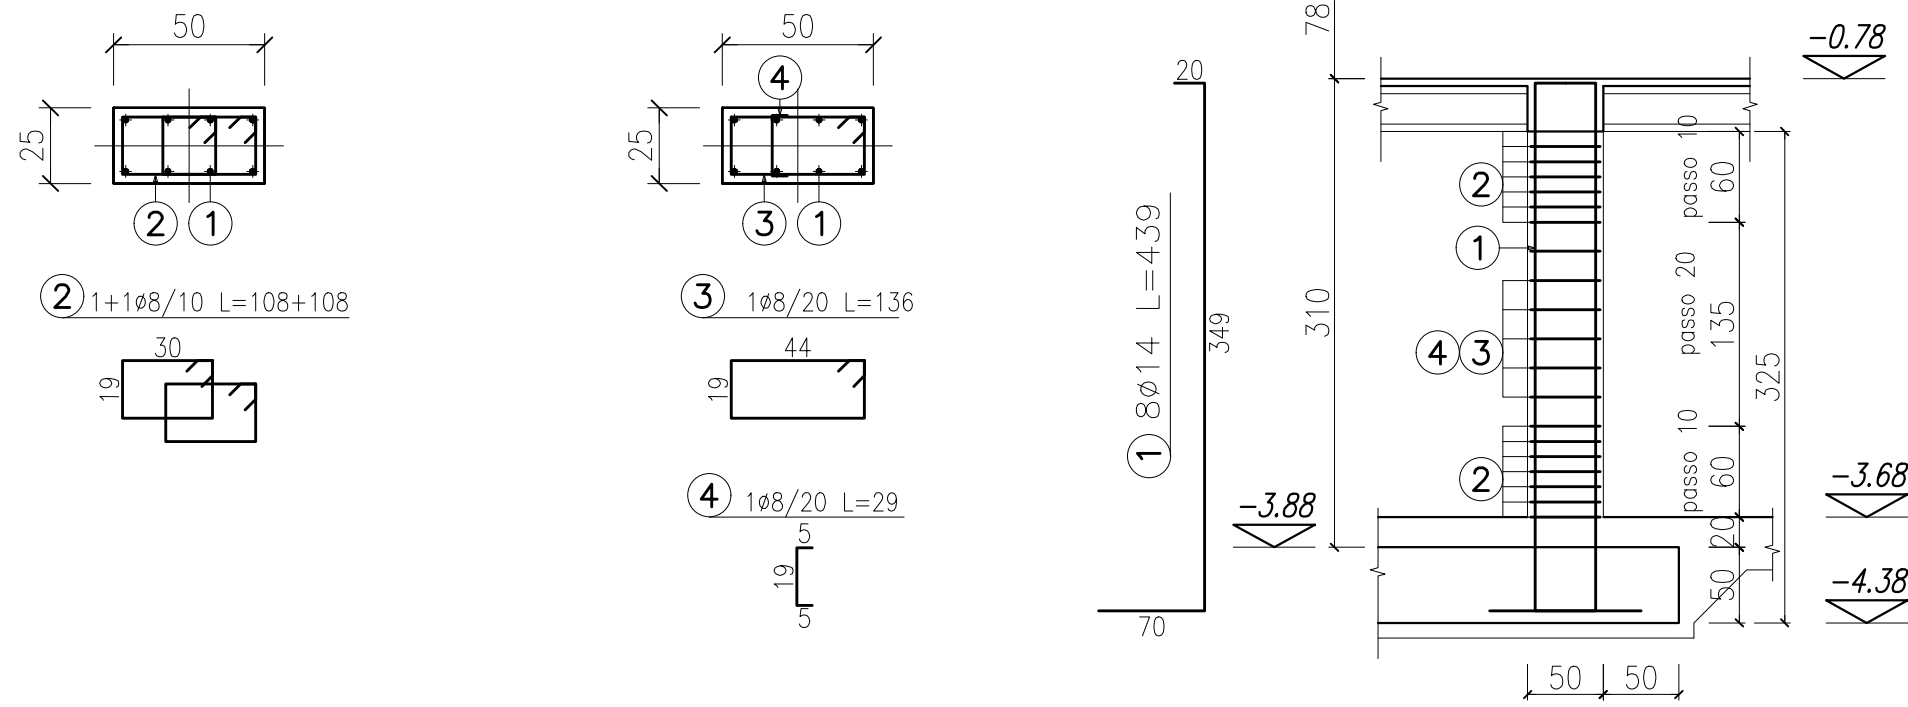


TESTATA PILASTRO


VISTA X-X

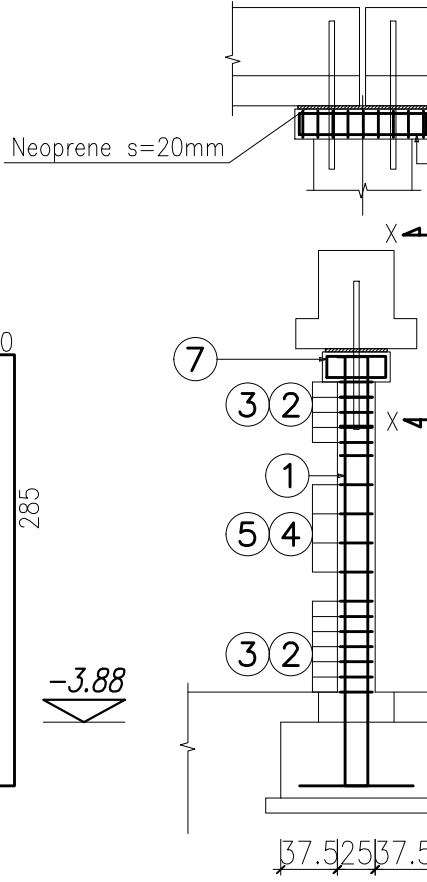

SEZIONE DI ESTREMITA' SEZIONE IN MEZZERIA

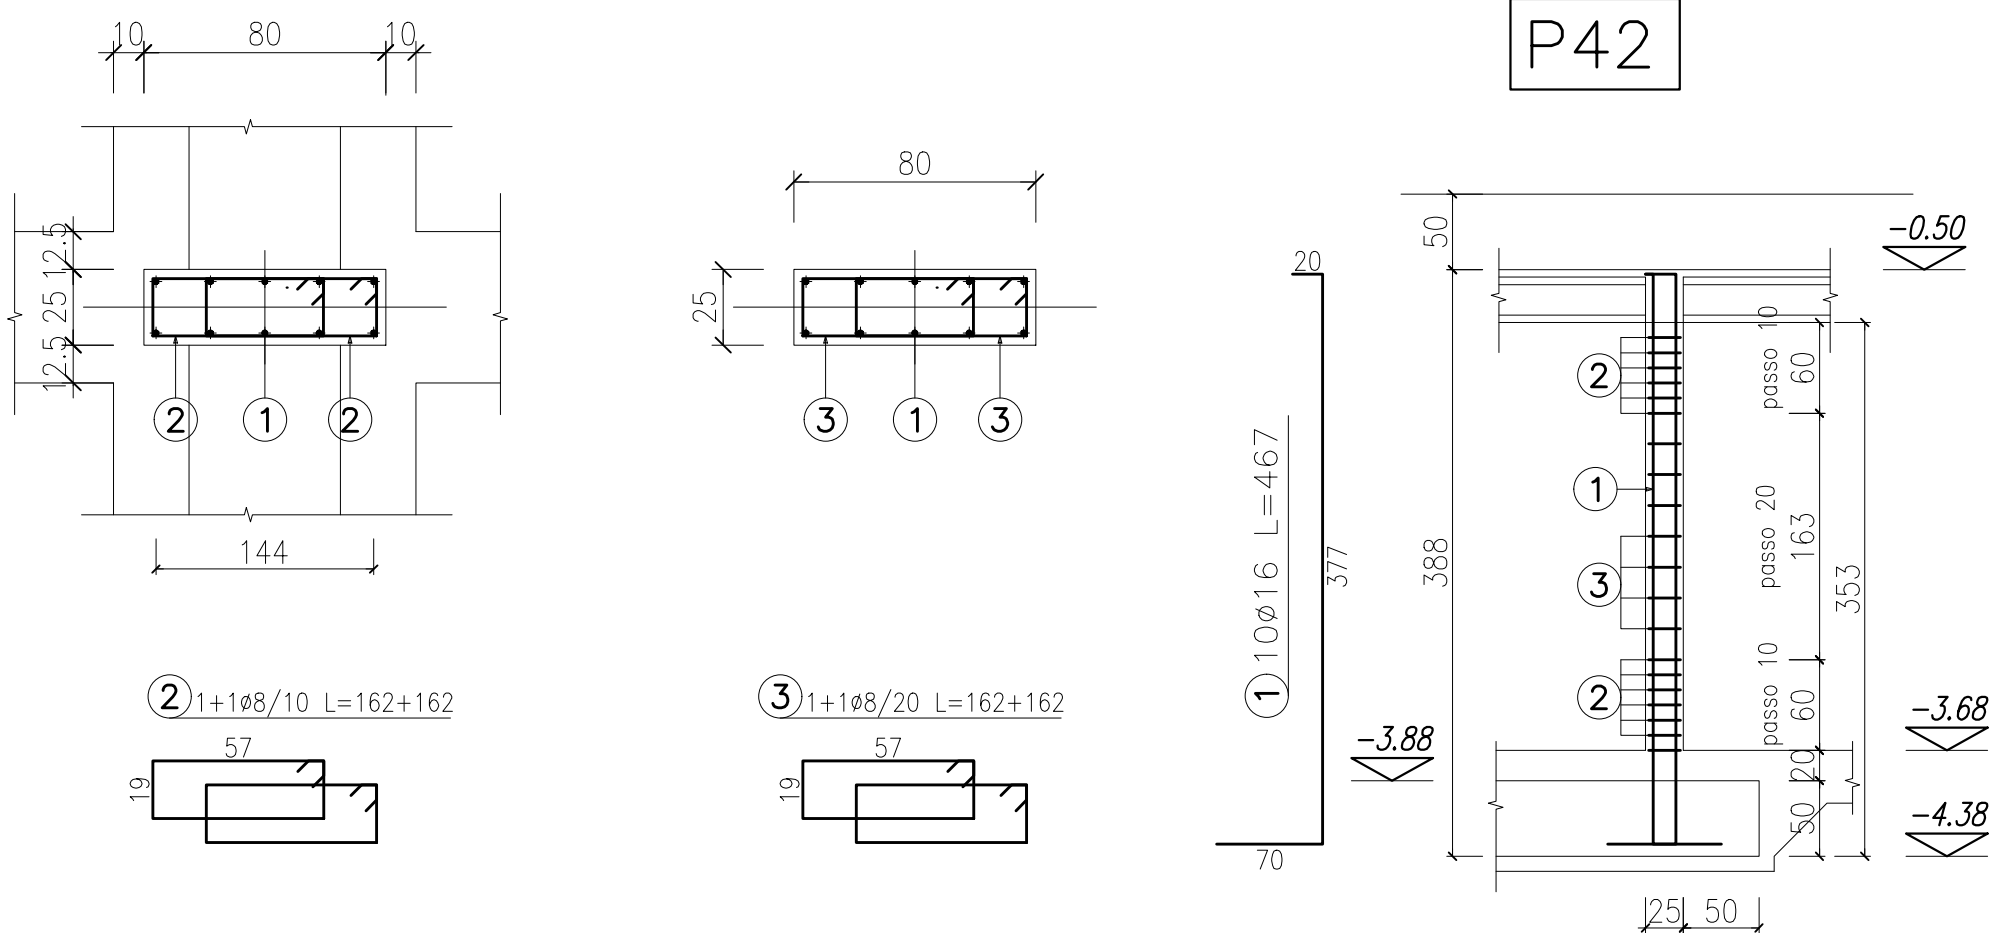


SEZIONE DI ESTREMITA' SEZIONE IN MEZZERIA

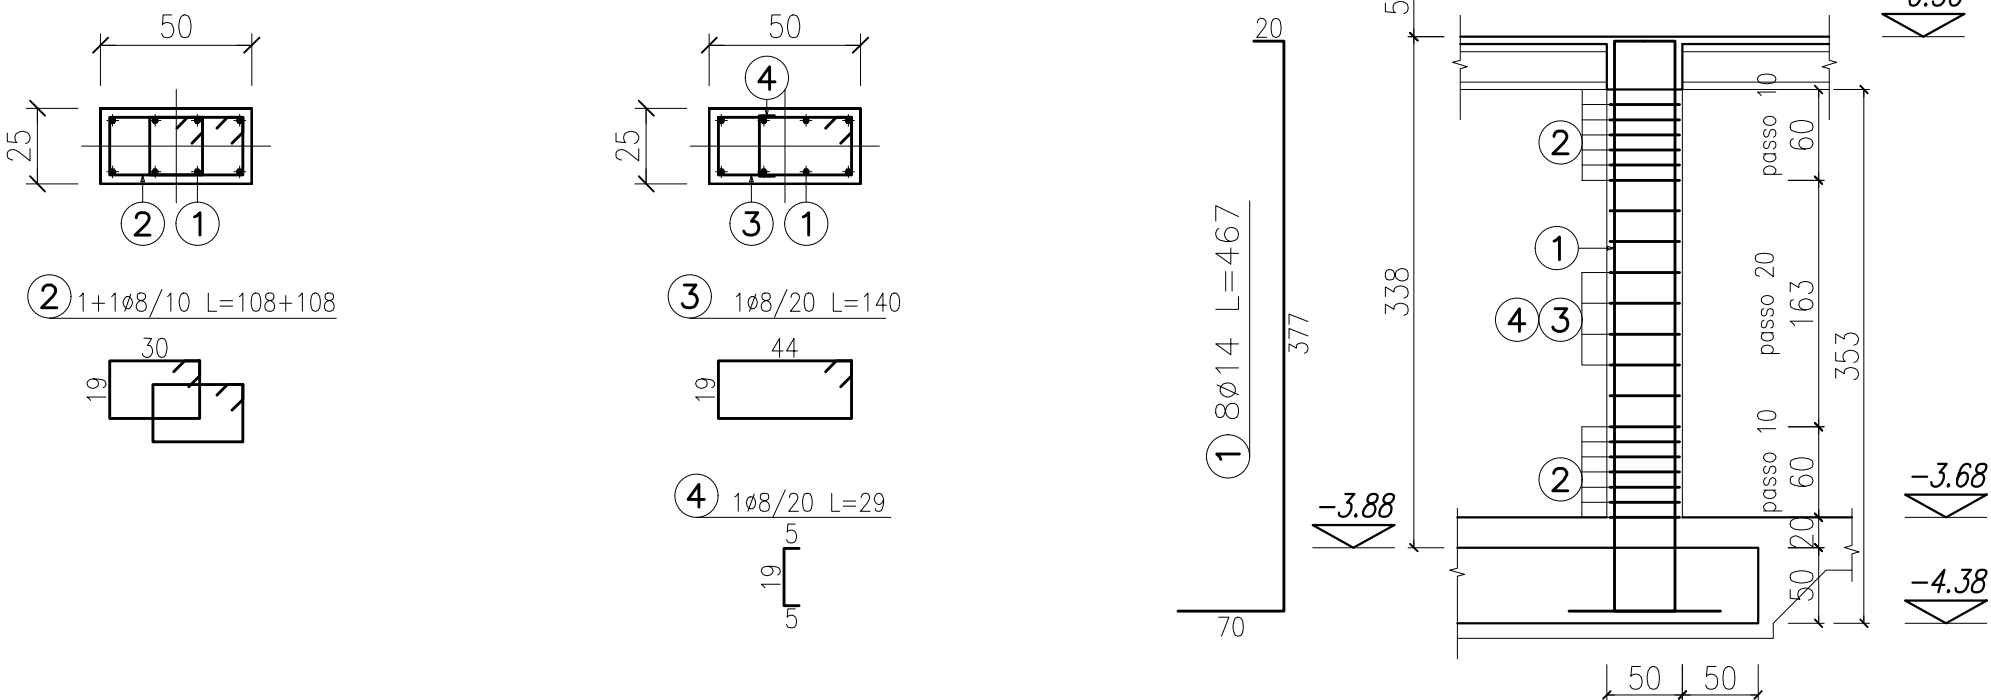


MATERIALI				
CALCESTRUZZO				
Classi di resistenza del cls (UNI 11104:2004)				
Classi di esposizione del cls (UNI EN 206-1:2006)				
STRUTTURA	CLASSE DI RESISTENZA	CLASSE ESPOSIZIONE	CLASSE CONSISTENZA	COPRIFERRO (mm)
Allettamento sottofondazione	C16/20	XO	S3	—
FONDAZIONE	C30/37	XC2	S4	30
PILASTRI E SETTI IN C.A.D.	C30/37	XC3	S4	30
TRAVI E SOLAI IN C.A.D.	C30/37	XC3	S4	30
MURI E SCALE IN C.A.D.	C25/30	XC2	S4	30
PILASTRI E SETTI IN C.A.P.	C40/50	XC3	S4	30
TRAVI IN C.A.P.	C40/50	XC3	S4	30
ACCAIO PER CEMENTO ARMATO				
Acciaio ad adherenza migliorata tipo B450C qualificato secondo le procedure del D.M. 17 gennaio 2018 §11.3.1.2 e controllato secondo il D.M. 17 gennaio 2018 §11.3.2.11, con le seguenti caratteristiche meccaniche:				
• $f_{yk} \geq 450$ N/mm ² ; • $f_{yk} \geq 450$ N/mm ² ; • $A_s \geq 7,5\%$				
Ogni fornitura deve essere accompagnata da copia conforme del relativo certificato, con data non anteriore a tre mesi, emesso dal Laboratorio Ufficiale incaricato del controllo in stabilimento.				
NOTE				
LE INDICAZIONI DELLE TAVOLE SONO DA VERIFICARE IN SEDE DI ESECUZIONE PREVEDENDO TUTTE LE VERIFICHE NECESSARIE A GARANZIA DEL CORRETTO POSIZIONAMENTO.				
PREVEDERE LA PREPARAZIONE DI SPEZZONI CAMPIONE PER LE PROVE DI CONTROLLO DI QUALITÀ DELL'ACCIAIO E I CUBETTI DI CLS.				
PREVEDERE IL TRACCIAMENTO RISPETTO AD UN PUNTO FISSO - L'IMPRESA E' OBBLIGATA AL CONTROLLO PUNTUALE DEL TRACCIAMENTO PRIMA DELL'ESECUZIONE. OGNI MODIFICA NECESSARIA NON COMPORTE ONERI AGGIUNTIVI RISPETTO AL CONTRATTO E DOVRA' ESSERE APPROVATA DAL DIRETTORE DEI LAVORI DELLE STRUTTURE.				
Tutte le caratteristiche sopra indicate devono essere riportate nella bollo di consegna. E' vietato qualunque riaggiungimento d'acqua in cantiere. Prima di ogni getto avvisare la Direzione Lavori.				
• Tempo di maturazione ≥ 28 gg.				
• Rapporto acqua/cemento massimo: UNI EN 206-1:2006				
• Classe di resistenza del cemento (UNI EN197/1): CEM 42,5				
• Controllo di accettazione (D.M. 17 gennaio 2018 §11.2.5): Tipo A				
per armature correnti di distribuzione quando non indicato (cm)				
Ø8	Ø10	Ø12	Ø14	Ø16
60	100			


SEZIONE IN MEZZERIA

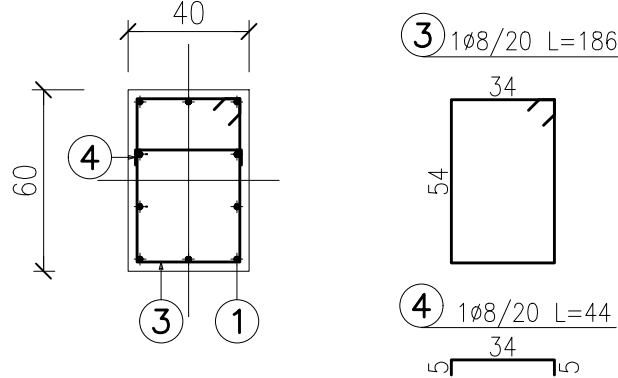


P24-P25

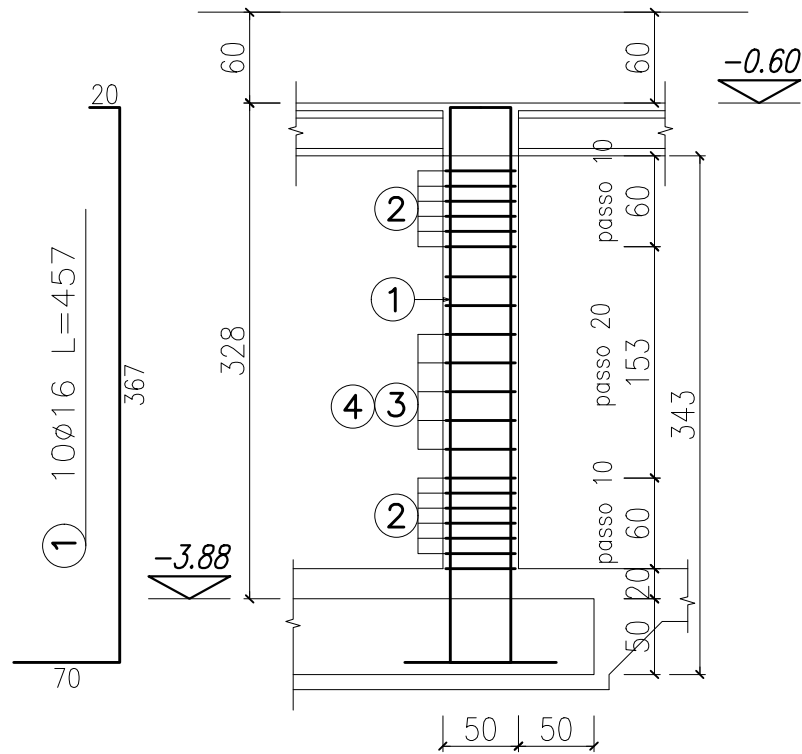


SEZIONE DI ESTREMITA'

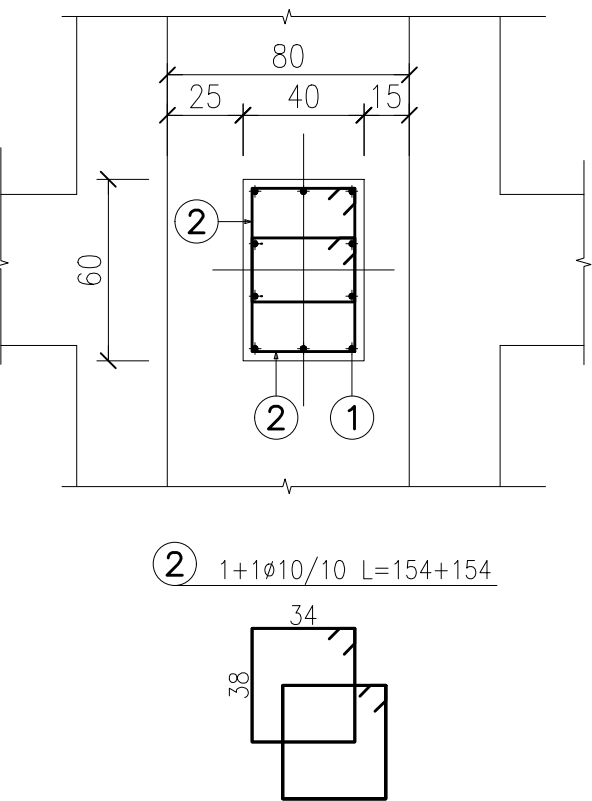

SEZIONE DI ESTREMITA'

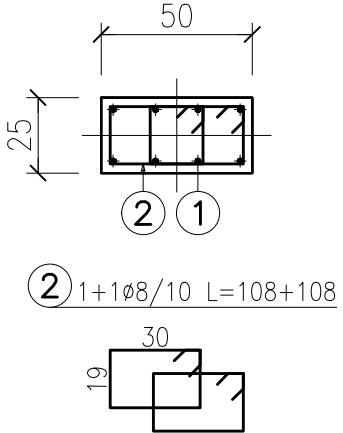


SEZIONE IN MEZZERIA

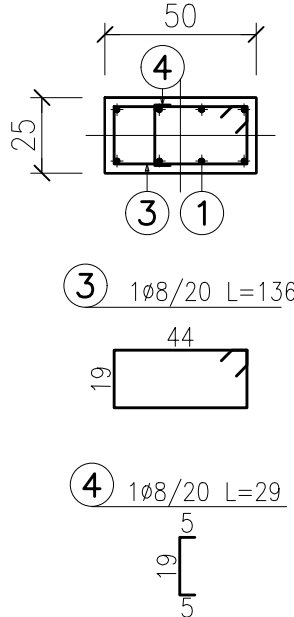

P21-P26-P-P

P17-P18-P19-P20

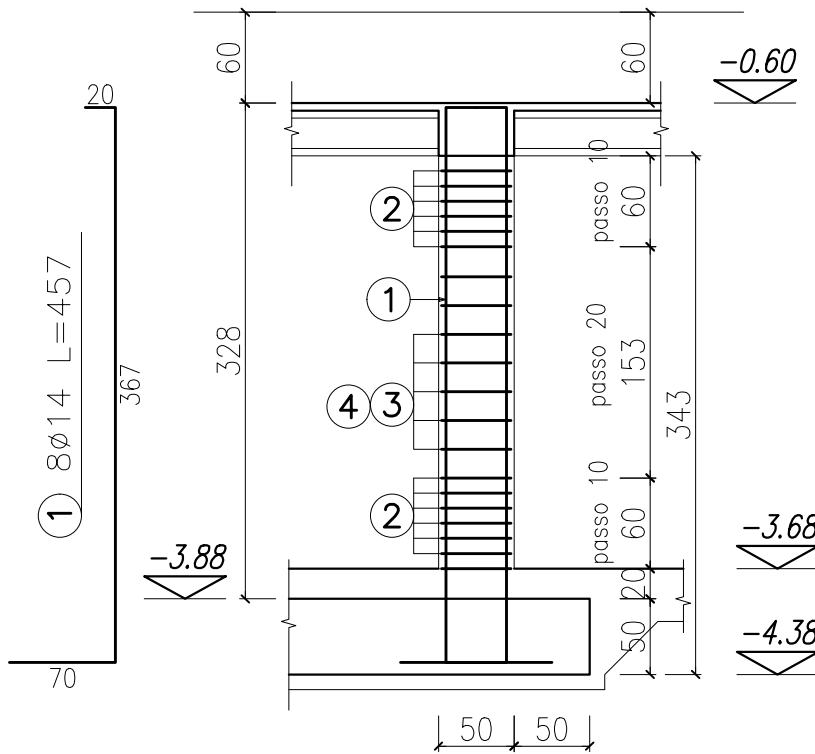

Comune di Malnate (VA)

REALIZZAZIONE DELL'INTERVENTO NUOVO POLO CIVICO E RIQUALIFICAZIONE URBANA DEGLI SPAZI ESTERNI ADIACENTI

ASSOCIAZIONE TEMPORANEA DI PROFESSIONISTI E SOCIETA' DI INGEGNERIA

COORDINAMENTO PROGETTUALE

3+ PROGETTI Srl

corso Re Umberto 48, Torino

Ing. Antonio PRESICCE

PROGETTO ARCHITETTONICO

DAP STUDIO

Arch. Paolo DANELLI

Arch. Elena SACCÒ

3+ PROGETTI s.r.l.

Ing. Antonio PRESICCE

Ing. Carlo ROSSI

Arch. Andrea TOMASI

PROGETTO STRUTTURE

3+ PROGETTI Srl

Ing. Diego IERARDI

PROGETTO IMPIANTI MECCANICI - EGE

EQ INGEGNERIA - Ghibaudo Cagni Zilioli Associati

Ing. Andrea CAGNI

PROGETTO IMPIANTI ELETTRICI

COLLETTI INGEGNERIA

Ing. Giorgio COLLETTI

GEOLOGO

Dott. geol. Ugo DE LA PIERRE

GIOVANE PROFESSIONISTA

3+ PROGETTI Srl

Arch. Sara SABIA

COORDINAMENTO SICUREZZA IN FASE DI PROGETTAZIONE

3+ PROGETTI Srl

Ing. Antonio PRESICCE

COMUNE DI MALNATE (VARESE)

Il Responsabile del Procedimento Arch. Daniela GALLI

ESECUTIVO

SCALA:

1:50

FORMATO:

A1

DATA:

26/10/2023

TITOLO:

Pilastri -

Armatura 6 di 6

NOME FILE:

STR_TAV_225.1

	6				
	5				
	4				
	3				
20.11.2023	1	REV. PRG.		DI	DI
26.10.2023	0	EMISSIONE PROGETTO ESECUTIVO		DI	DI
DATA	RV.	OGGETTO		RED	VER
					CON