




Rampante da Q.ta +5.62
a Q.ta +9.32
scala 1:50

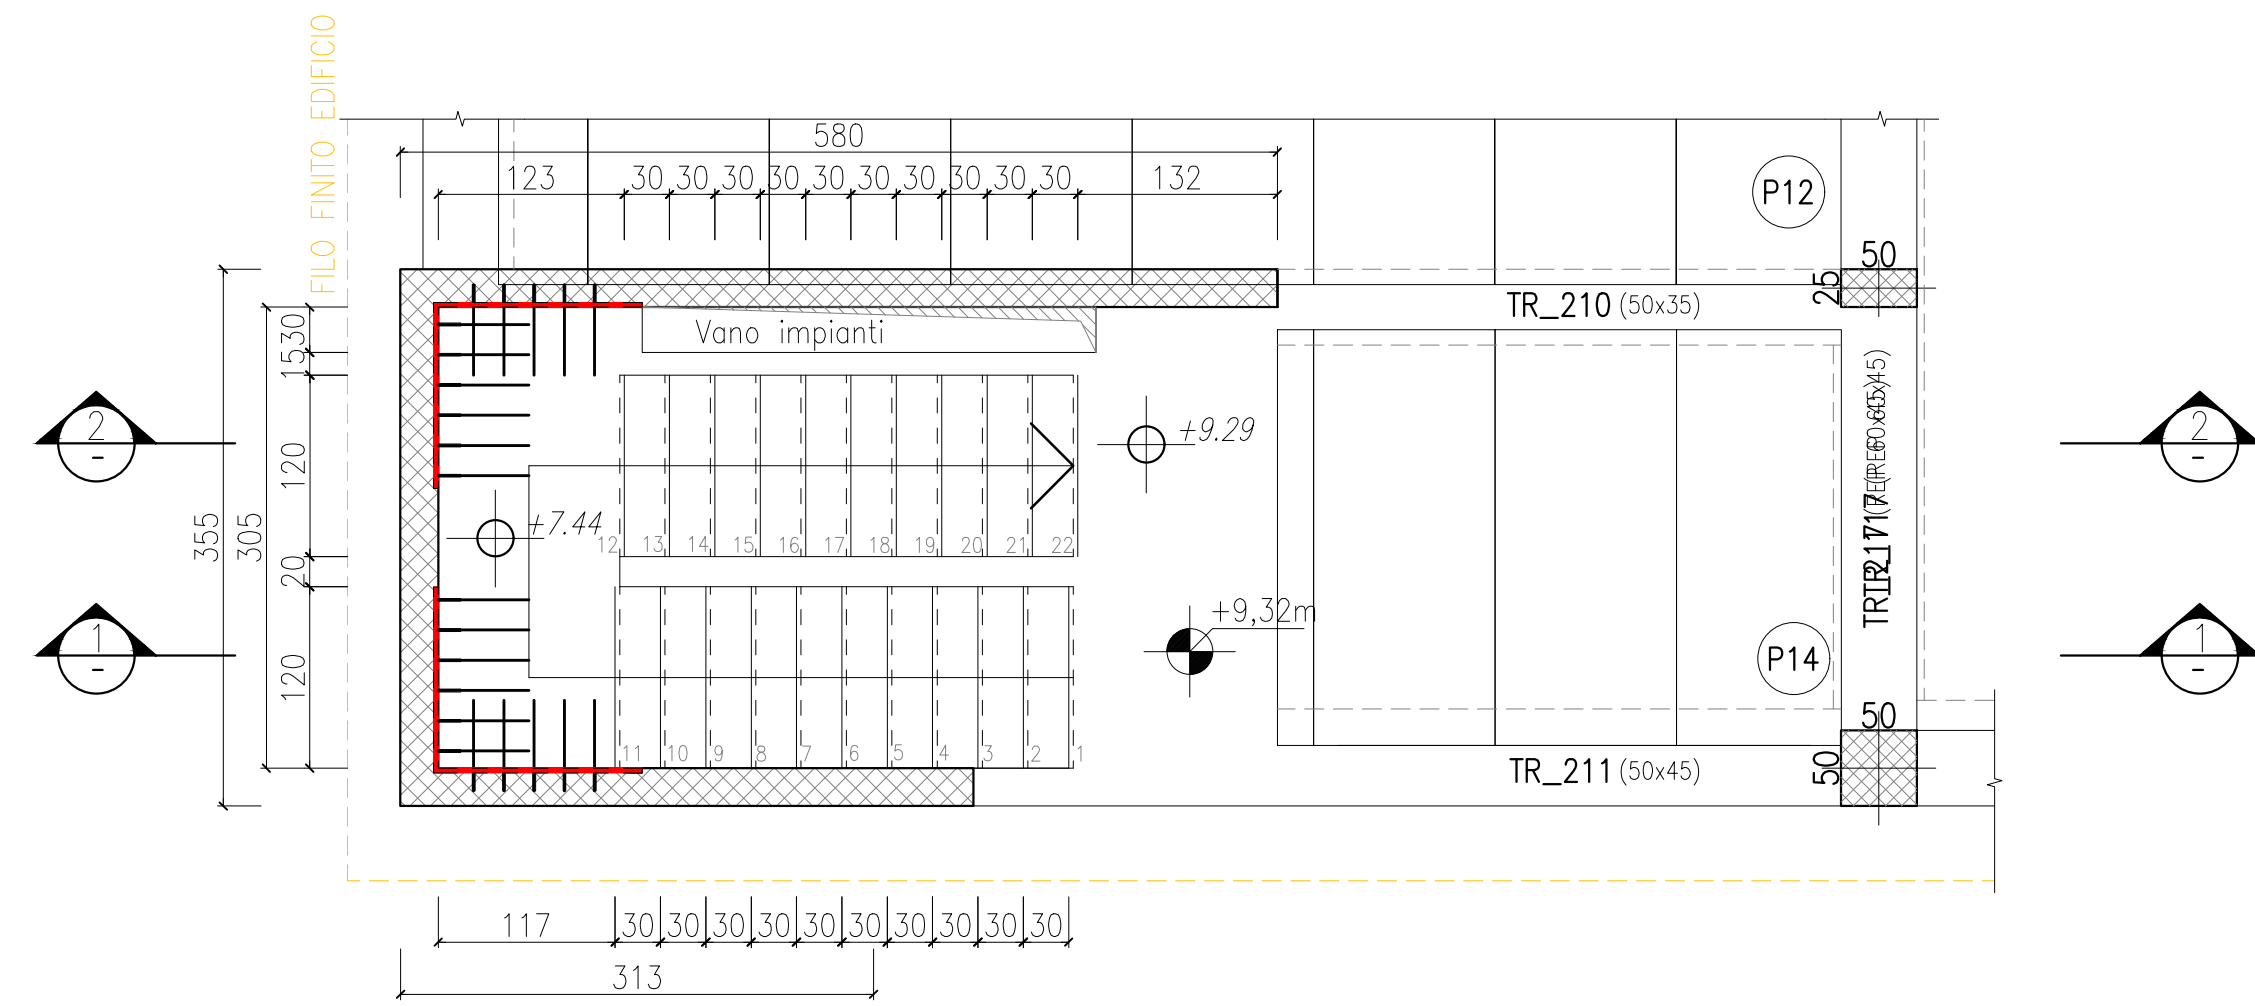


Rampante da Q.ta +2.42
a Q.ta +5.62
scala 1:50

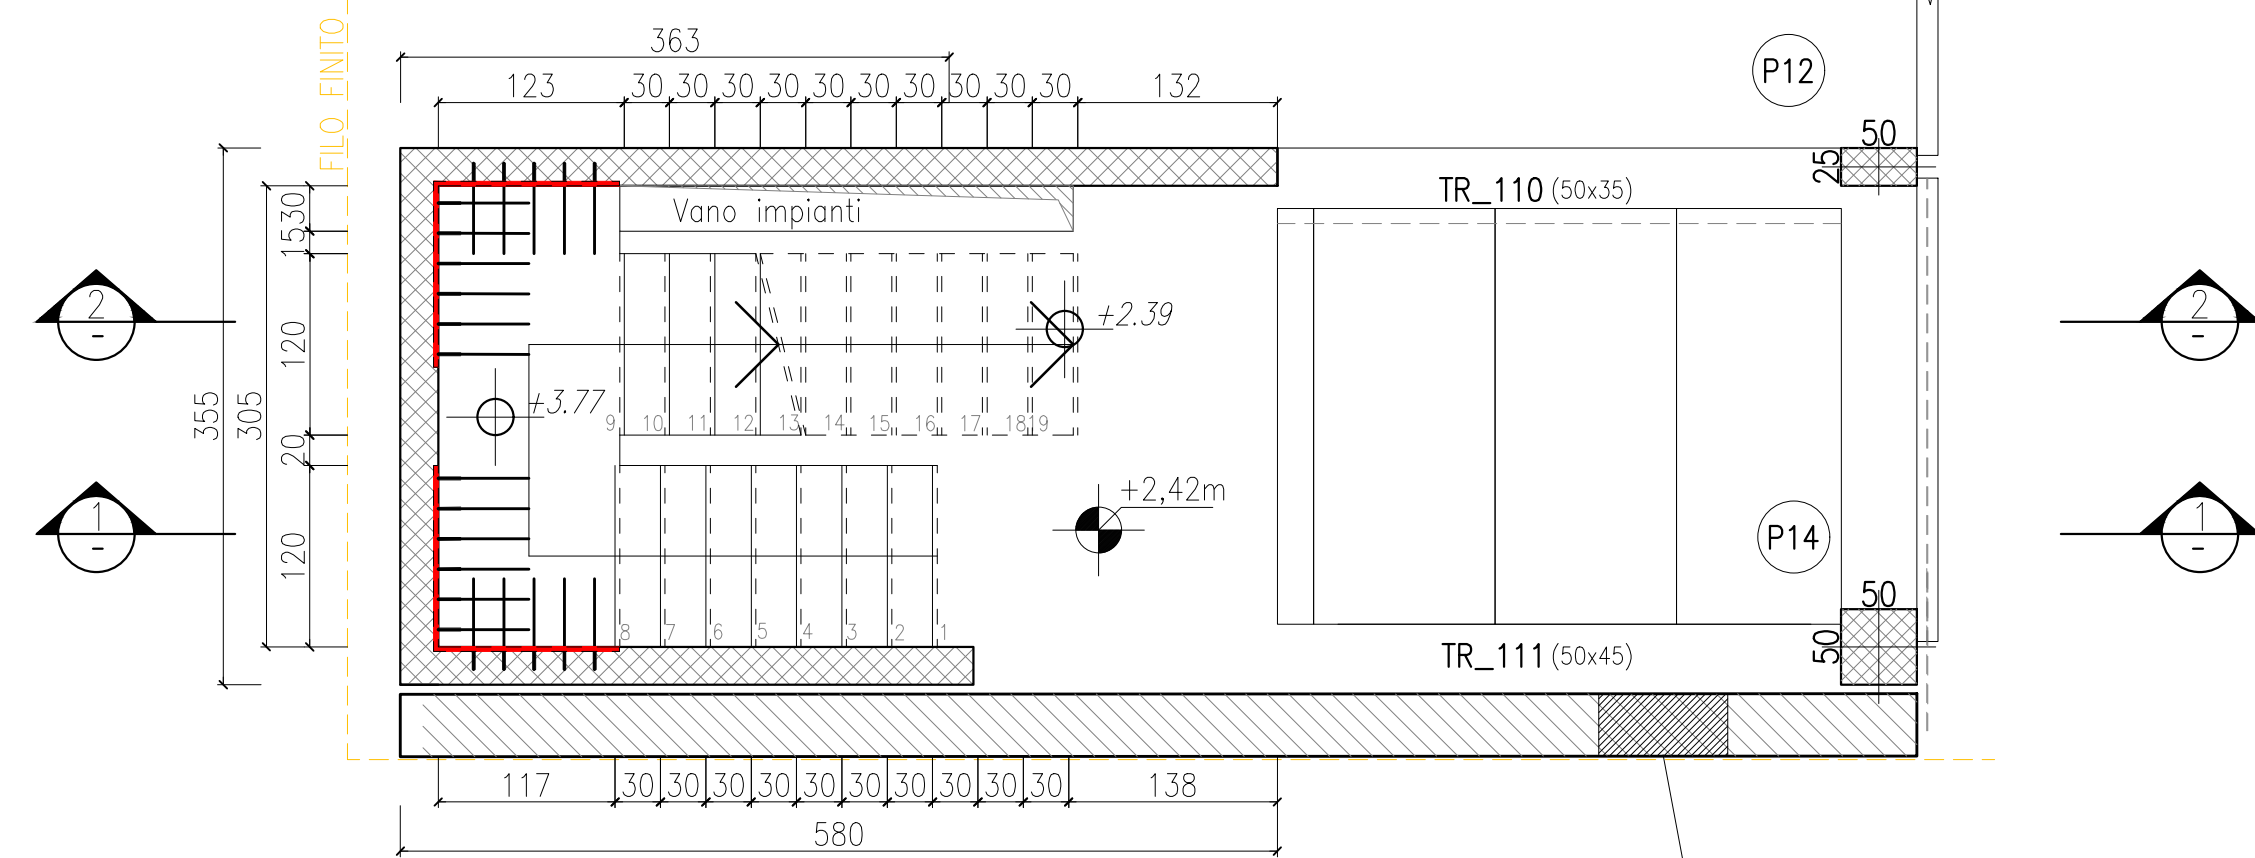


Rampante da Q.ta -0.28
a Q.ta +2.42
scala 1:50

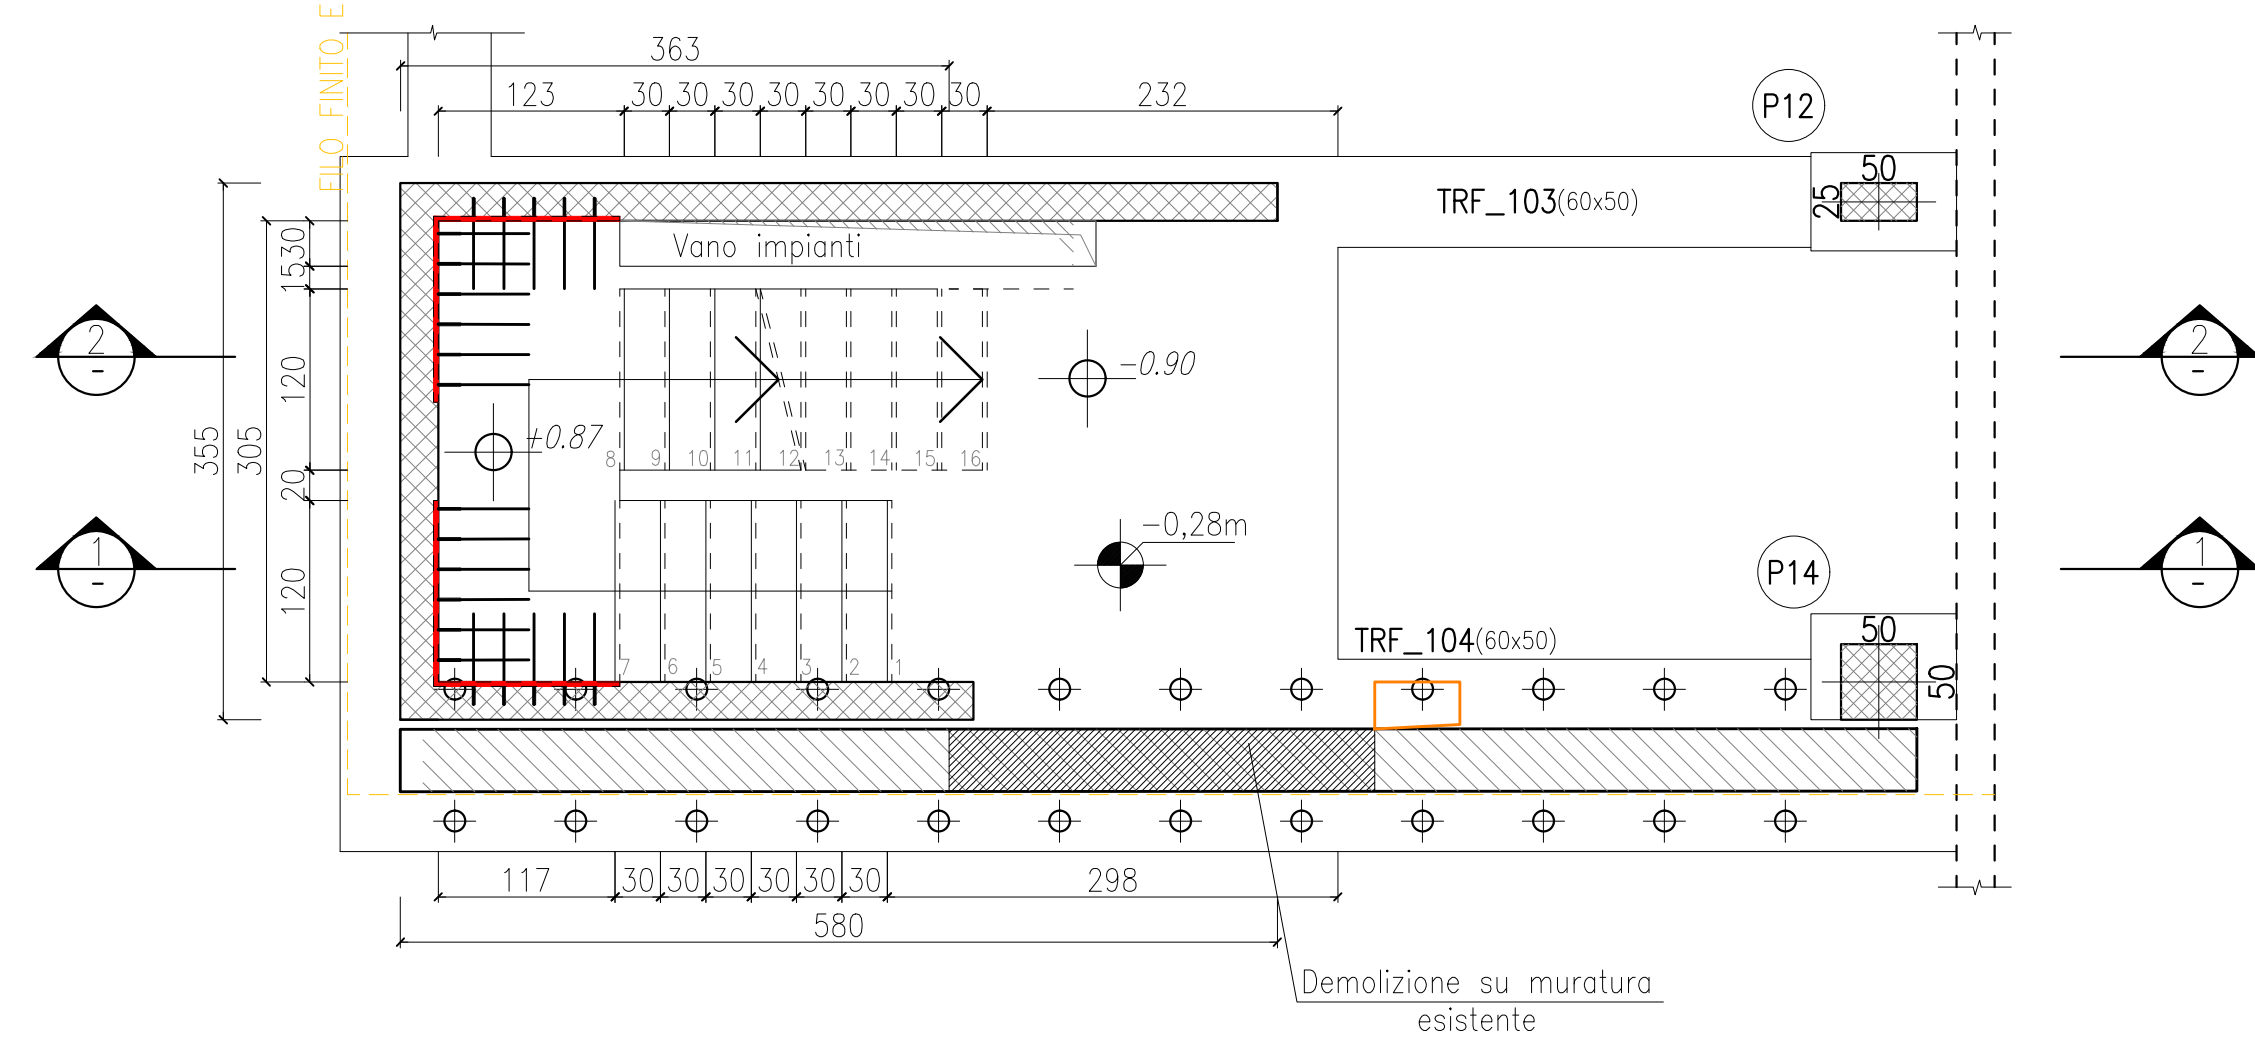

Sezione 1-1
scala 1:50

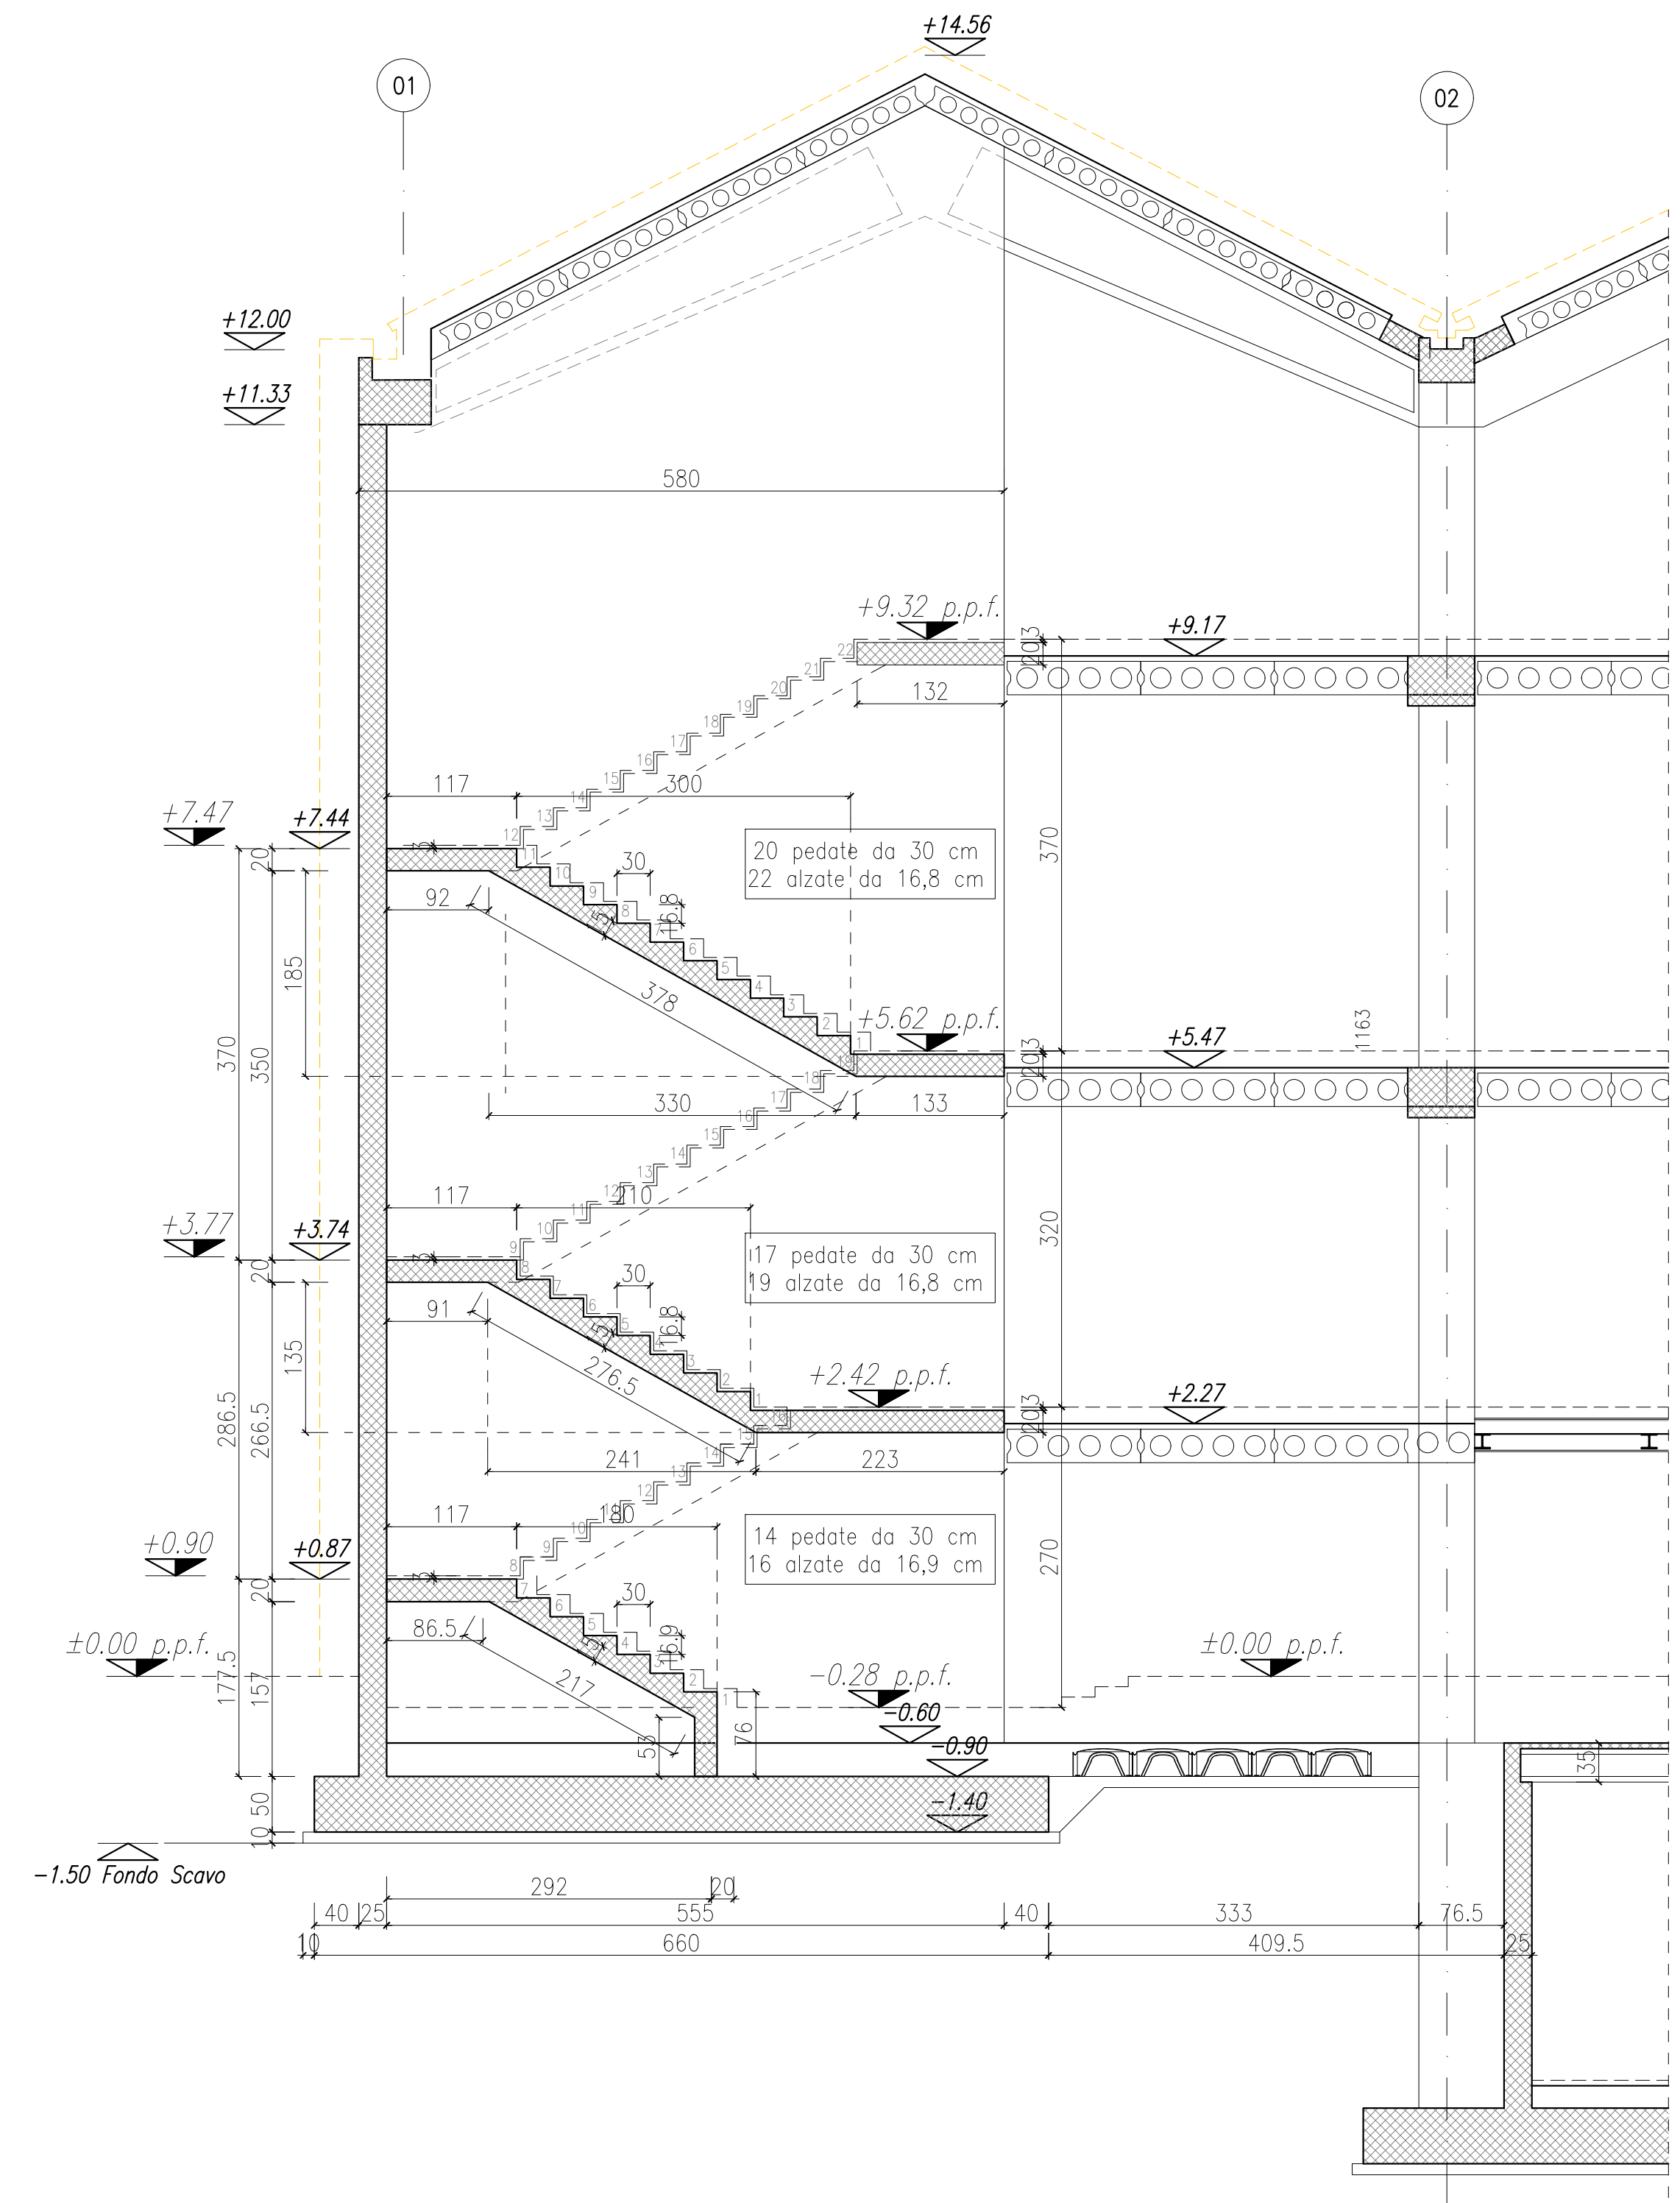

Sezione 2-2
scala 1:50

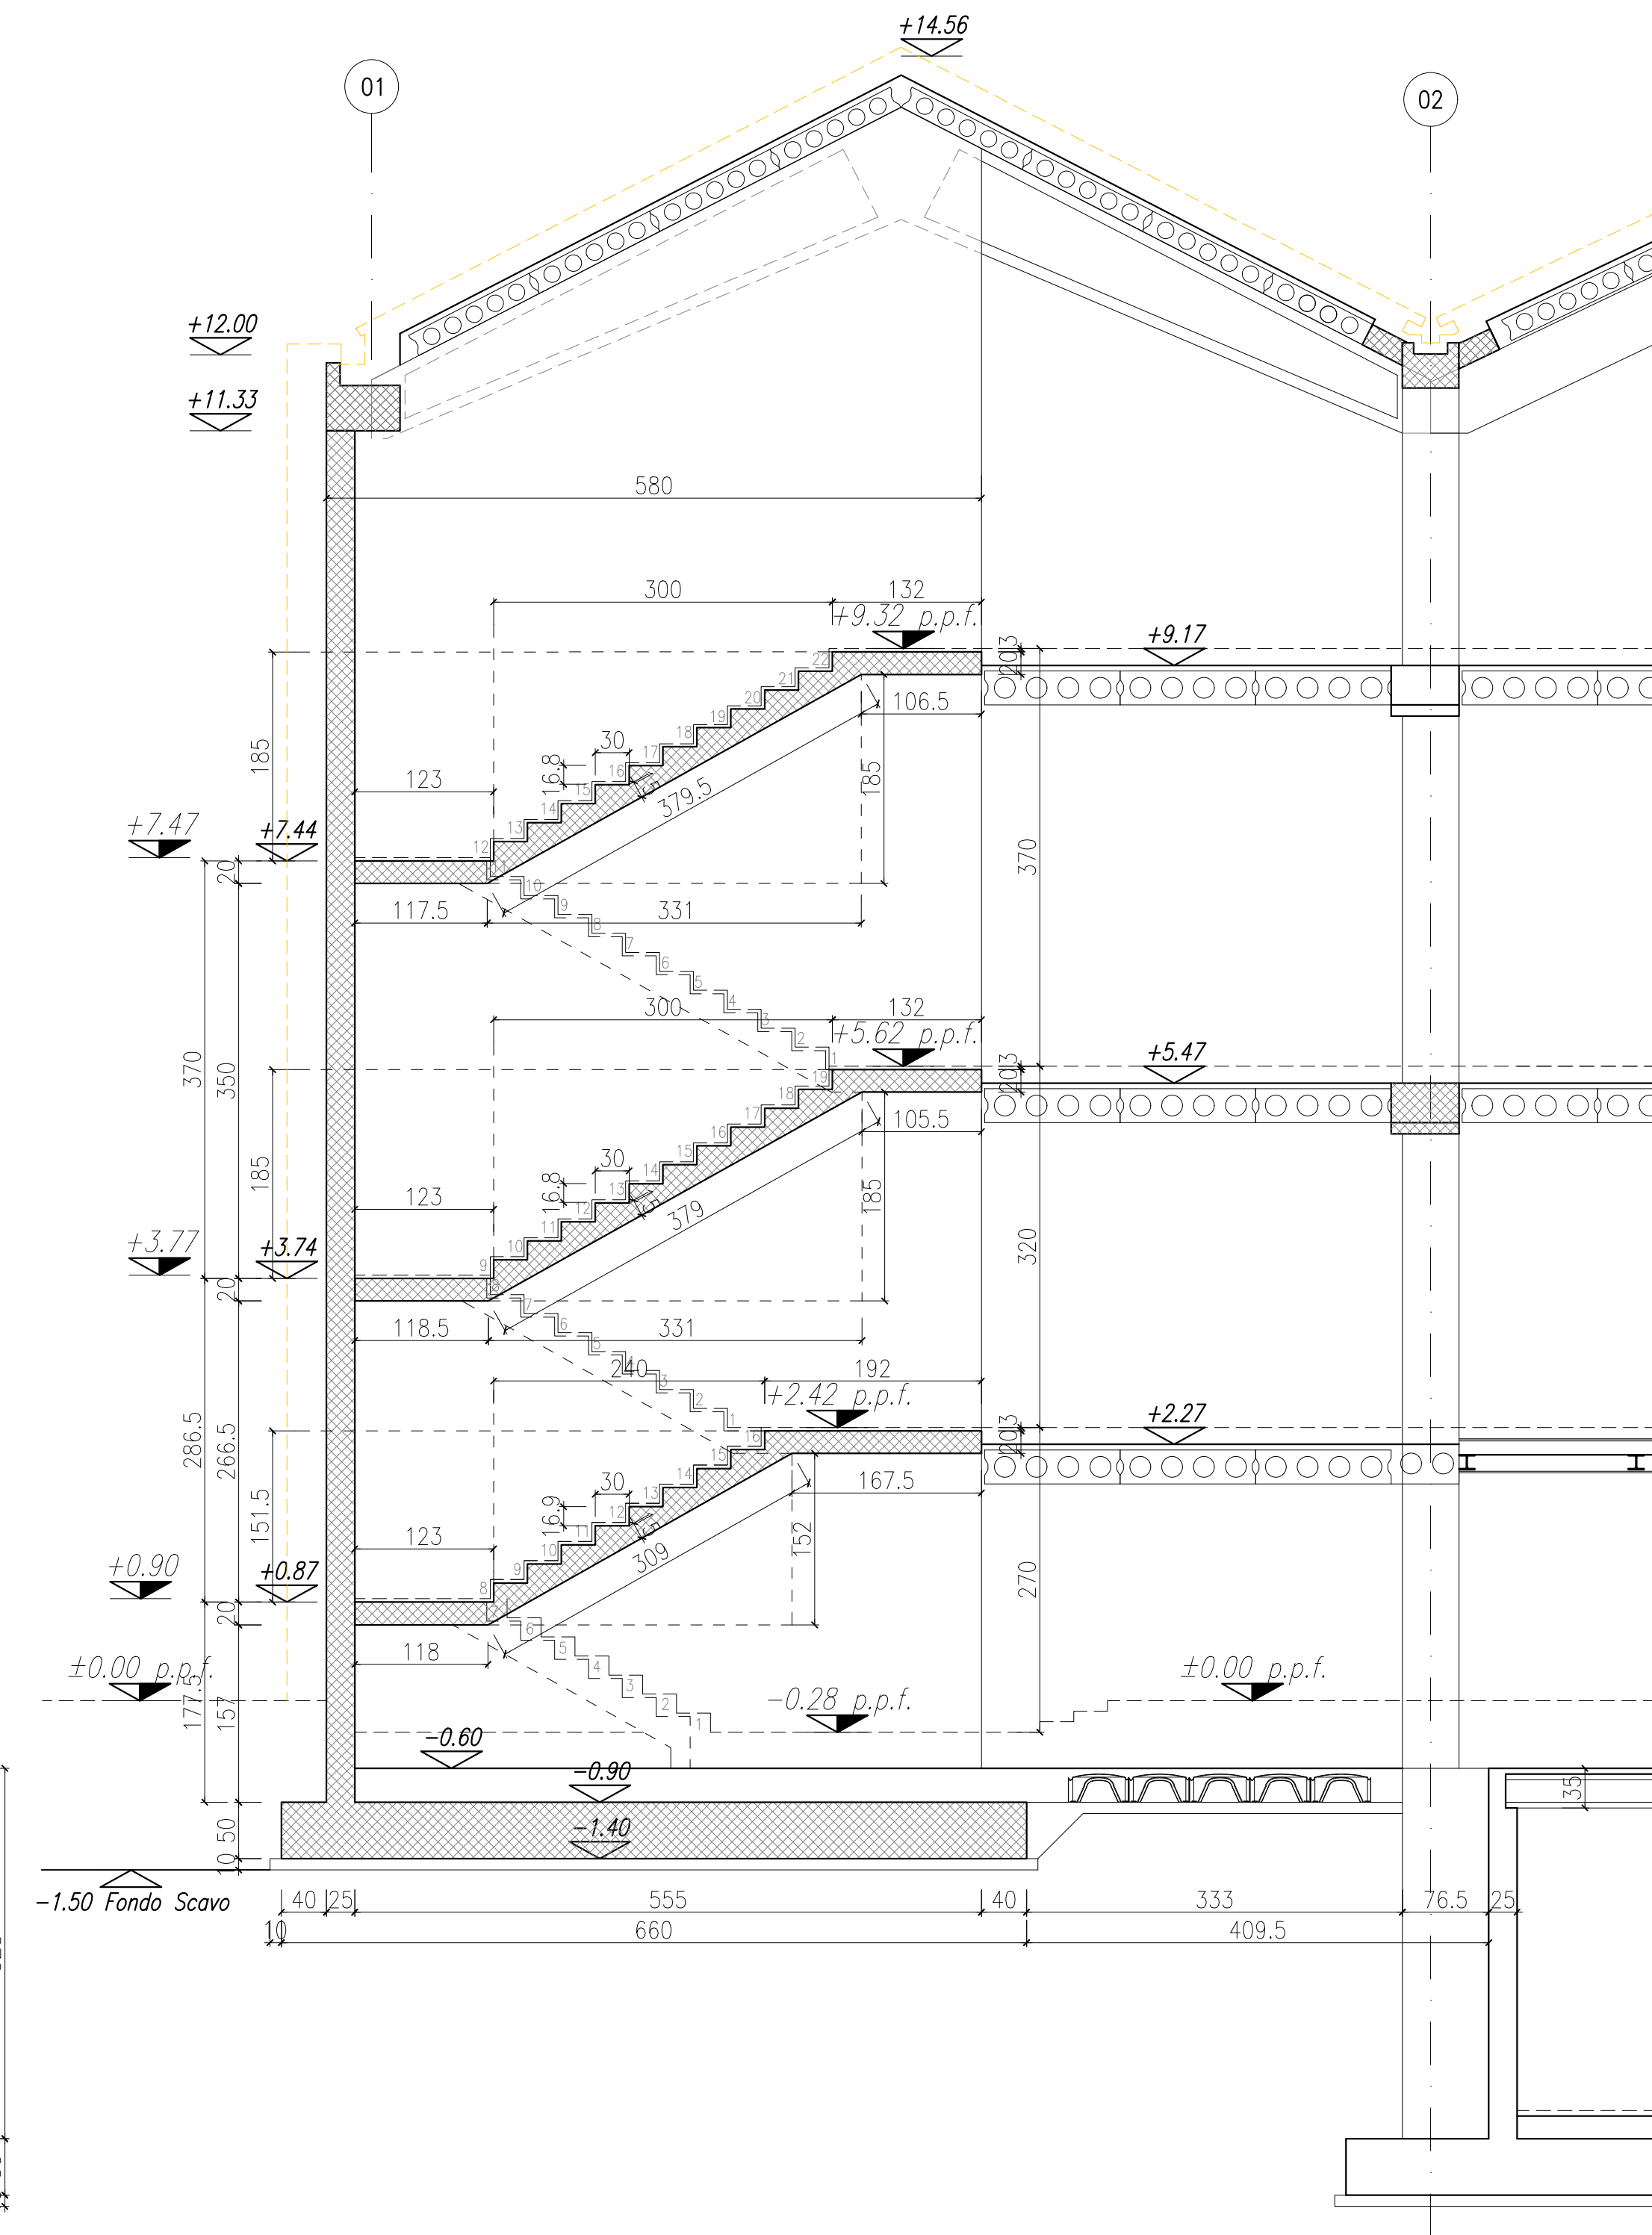

TUTTE LE QUOTE SONO
AL GREZZO

MATERIALI				
CALCESTRUZZO				
Classi di resistenza del cls (UNI 11004:2004)				
Classi di esposizione del cls (UNI EN 206-1:2000)				
STRUTTURA	CLASSE DI RESISTENZA	CLASSE ESPOSIZIONE	CLASSE CONSISTENZA	SPESORE (d mm)
Allettamento	C16/20	XO	S3	—
FONDAZIONE	C30/37	XC2	S4	30
PILASTRI E SETTI IN C.A.O.	C30/37	XC3	S4	30
TRAVI IN C.A.O.	C30/37	XC3	S4	30
MURI E SCALE IN C.A.O.	C25/30	XC2	S4	30
SOLAI IN C.A.O.	C30/37	XC3	S4	30
TRAVI IN C.A.P.	C40/50	XC3	S4	30
ACCAIO PER CEMENTO ARMATO				
Acciaio ad adherenza migliorata tipo B450C qualificato secondo le procedure del D.M. 17 gennaio 2018 §11.3.1.2 e controllato secondo il D.M. 17 gennaio 2018 §11.3.2.11, con le seguenti caratteristiche meccaniche:				
f _{yk} ≥ 450 N/mm ² ; f _{yk} ≥ 540 N/mm ² ; A _s ≥ 37.5%				
Ogni fornitura deve essere accompagnata da copia conforme del relativo certificato, con data non anteriore a tre mesi, emesso dal Laboratorio ufficiale incaricato del controllo e stabilimento.				
NOTE				
LE INDICAZIONI DELLE TAVOLE SONO DA VERIFICARE IN SEDE DI ESECUZIONE PREVEDENDO TUTTE LE VERIFICHE NECESSARIE A GARANZIA DEL CORRETTO POSIZIONAMENTO.				
PREVEDERE LA PREPARAZIONE DI SPEZZIONI CAMPIONE PER LE PROVE DI CONTROLLO DI QUALITÀ DELL'ACCIAIO E I CUBETTI DI CLS.				
PREVEDERE IL TRACCIAMENTO RISPETTO AD UN PUNTO FISSO - L'IMPRESA È OBBLIGATA AL CONTROLLO PUNTUALE DEL TRACCIAMENTO PRIMA DELL'ESECUZIONE. CON MODIFICA NECESSARIA NON COMPORTA ONERI AGGIUNTIVI RISPETTO AL CONTRATTO E DOVrà ESSERE APPROVATA DAL DIRETTORE DEI LAVORI DELLE STRUTTURE.				
* Tempo di maturazione 328 gg.				
* Rapporto acqua/cemento massimo: UNI EN 206-1:2000				
* Classe di resistenza del cemento (UNI EN12517/1): CEM 42,5				
* Controllo di accettazione (D.M. 17 gennaio 2018 §11.2.5): Tipo A				
Tutte le caratteristiche sopra indicate devono essere riportate nella bozza di consegna e nel foglio di qualunque riapertura d'acqua in cantiere. Prima di ogni getto, avvisare la Direzione Lavori.				
per annullare correzioni di digitazione quando non indicato (cm)				
#8	#10	#12	#14	#16
60	100			

Comune di Malnate (VA)

REALIZZAZIONE DELL'INTERVENTO NUOVO POLO CIVICO E RIQUALIFICAZIONE URBANA DEGLI SPAZI ESTERNI ADIACENTI

ASSOCIAZIONE TEMPORANEA DI PROFESSIONISTI E SOCIETÀ DI INGEGNERIA

COORDINAMENTO PROGETTUALE

3+ PROGETTI Srl

Ing. Antonio PRESICCE

PROGETTO ARCHITETTONICO

DAP STUDIO

Arch. Paolo DANIELLI

Arch. Elena SACCO

3+ PROGETTI s.r.l.

Ing. Antonio PRESICCE

Ing. Carlo ROSSI

Arch. Andrea TOMASI

PROGETTO STRUTTURE

3+ PROGETTI Srl

Ing. Diego IERARDI

PROGETTO IMPIANTI MECCANICI - EGE

EQ INGEGNERIA - Ghibauda Cagni Zilioli Associati

Ing. Andrea CAGNI

PROGETTO IMPIANTI ELETTRICI

COLLETTI INGEGNERIA

Ing. Giorgio COLLETTI

GEOLOGO

Dott. geol. Ugo DE LA PIERRE

GIOVANE PROFESSIONISTA

3+ PROGETTI Srl

Arch. Sara SABIA

COORDINAMENTO SICUREZZA IN FASE DI

PROGETTAZIONE

3+ PROGETTI Srl

Ing. Antonio PRESICCE

COMUNE DI MALNATE (VARESE)

Il Responsabile del Procedimento

Arch. Daniela GALLI

ESECUTIVO

SCALA:

1:50

FORMATO:

A1 Espanso

DATA:

26/10/2023

TITOLO:

SCALA B - CARPENTERIA

E SEZIONI

NOME FILE:

STR_TAV_232.1