




Setto F
scala 1:50

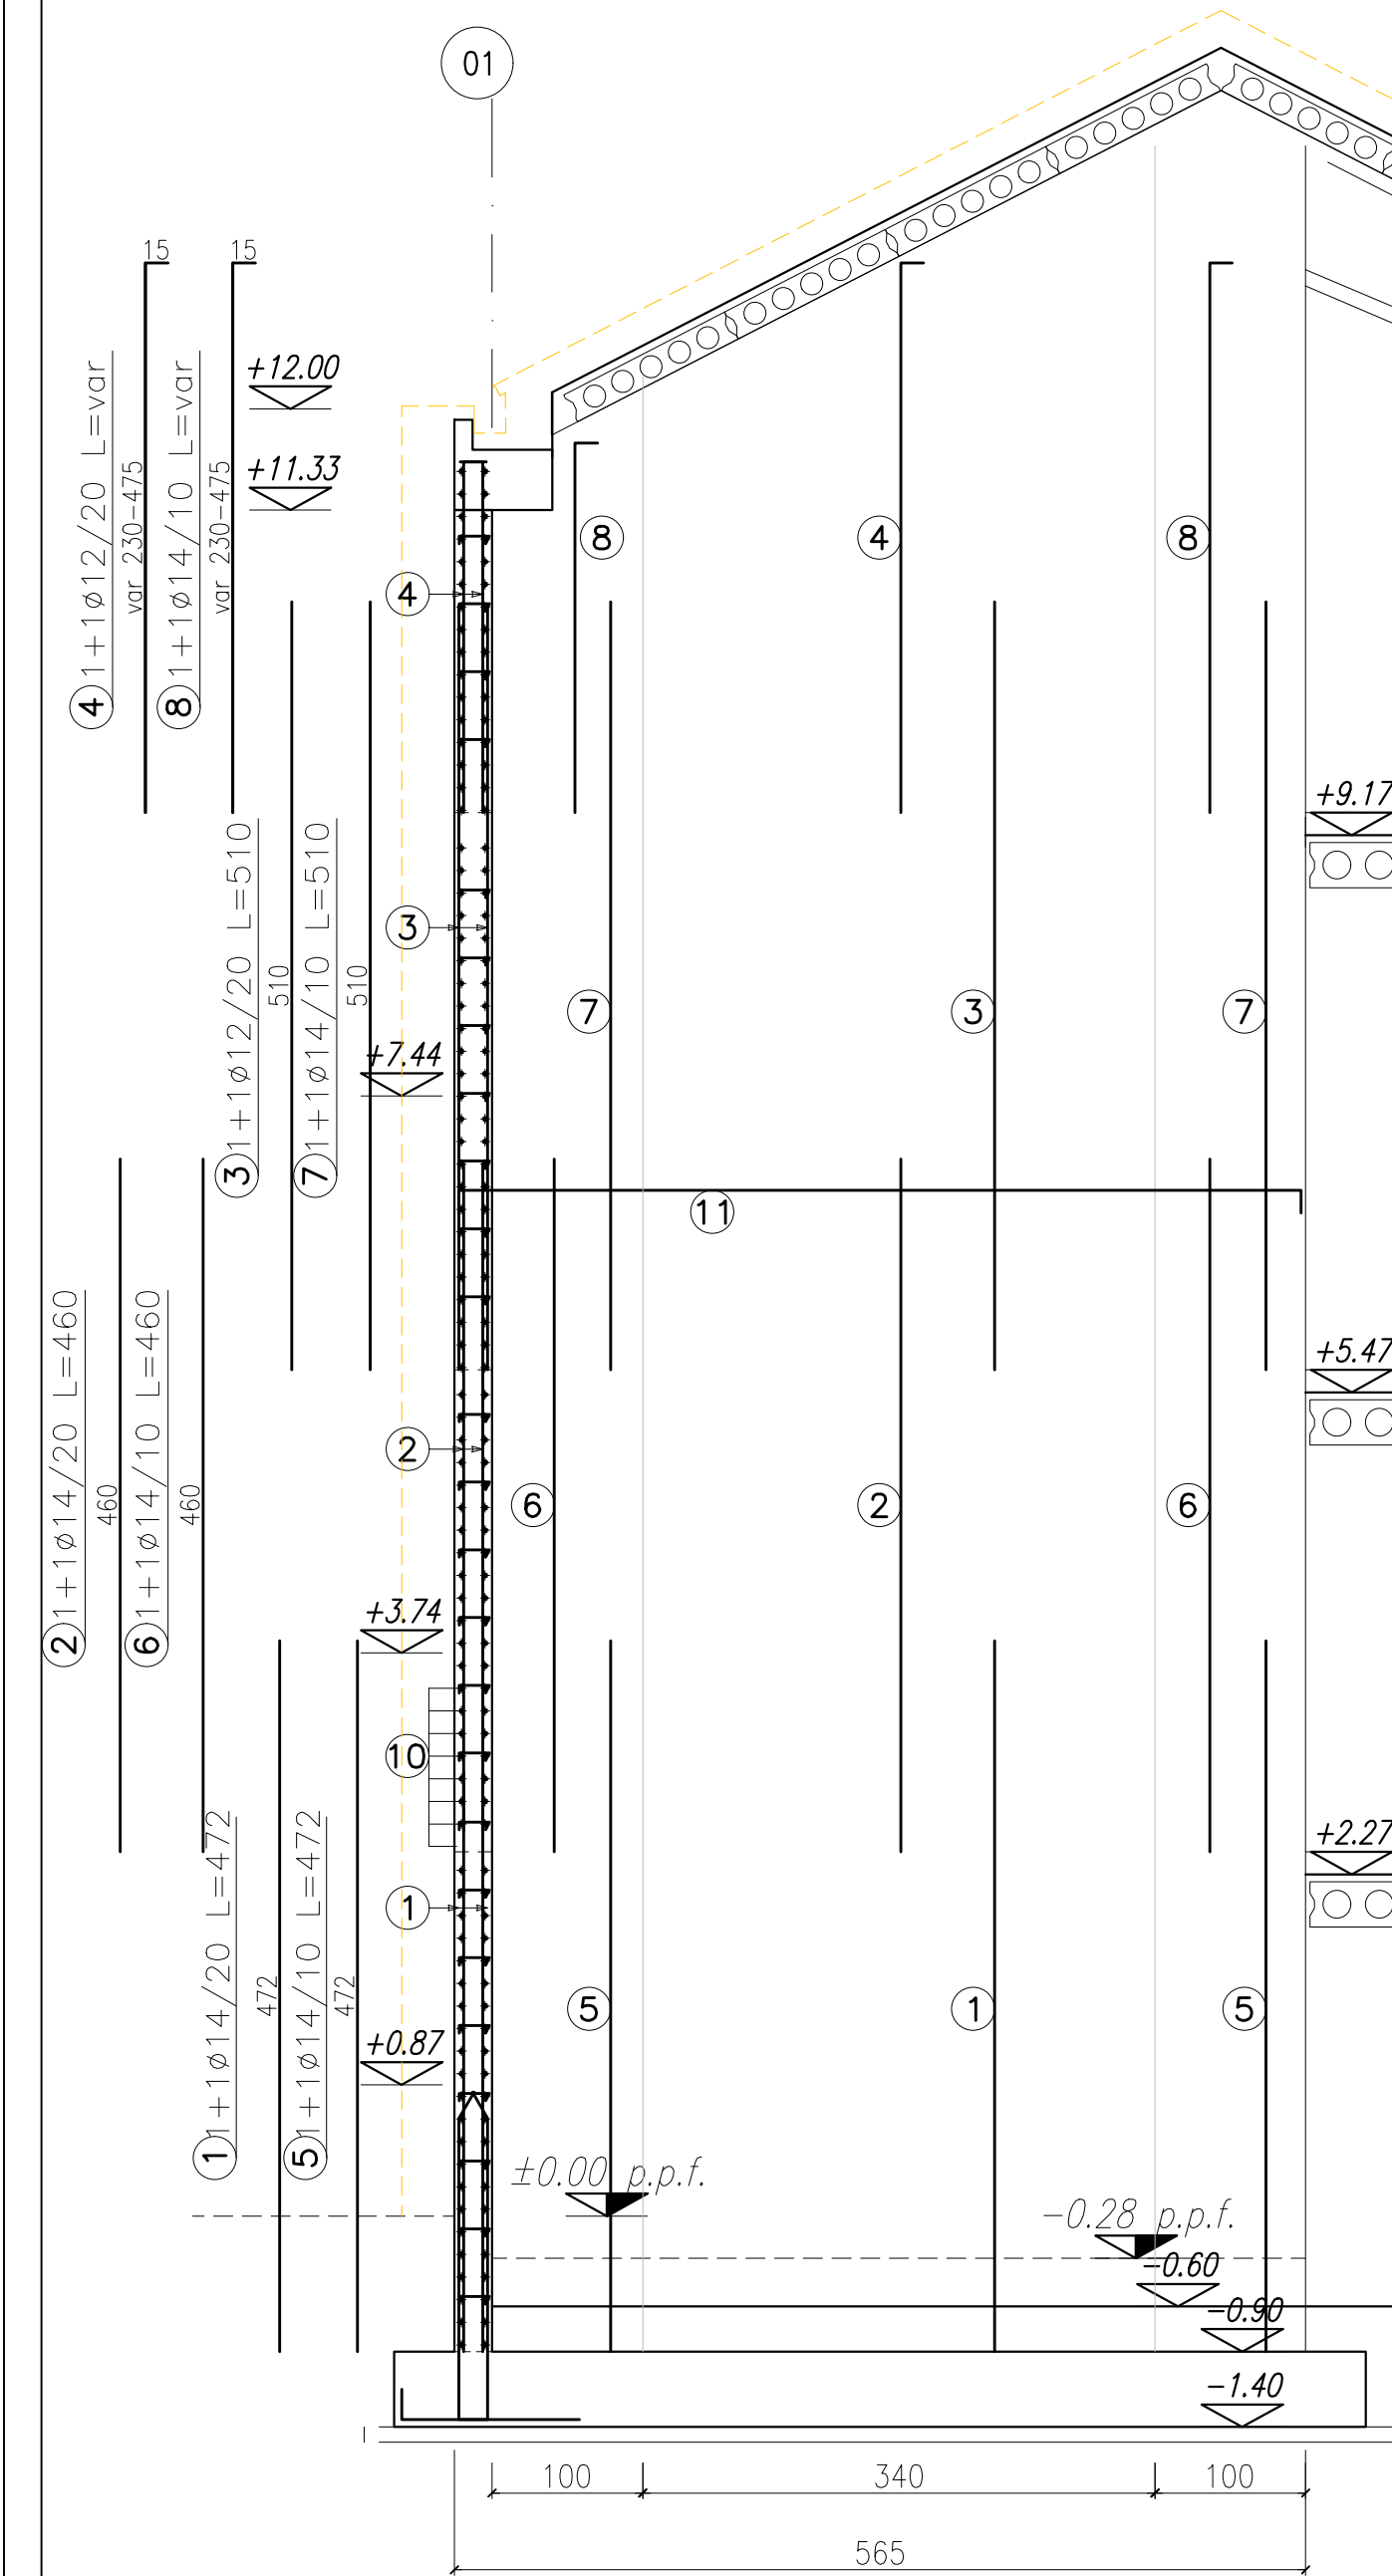


Setto G
scala 1:50

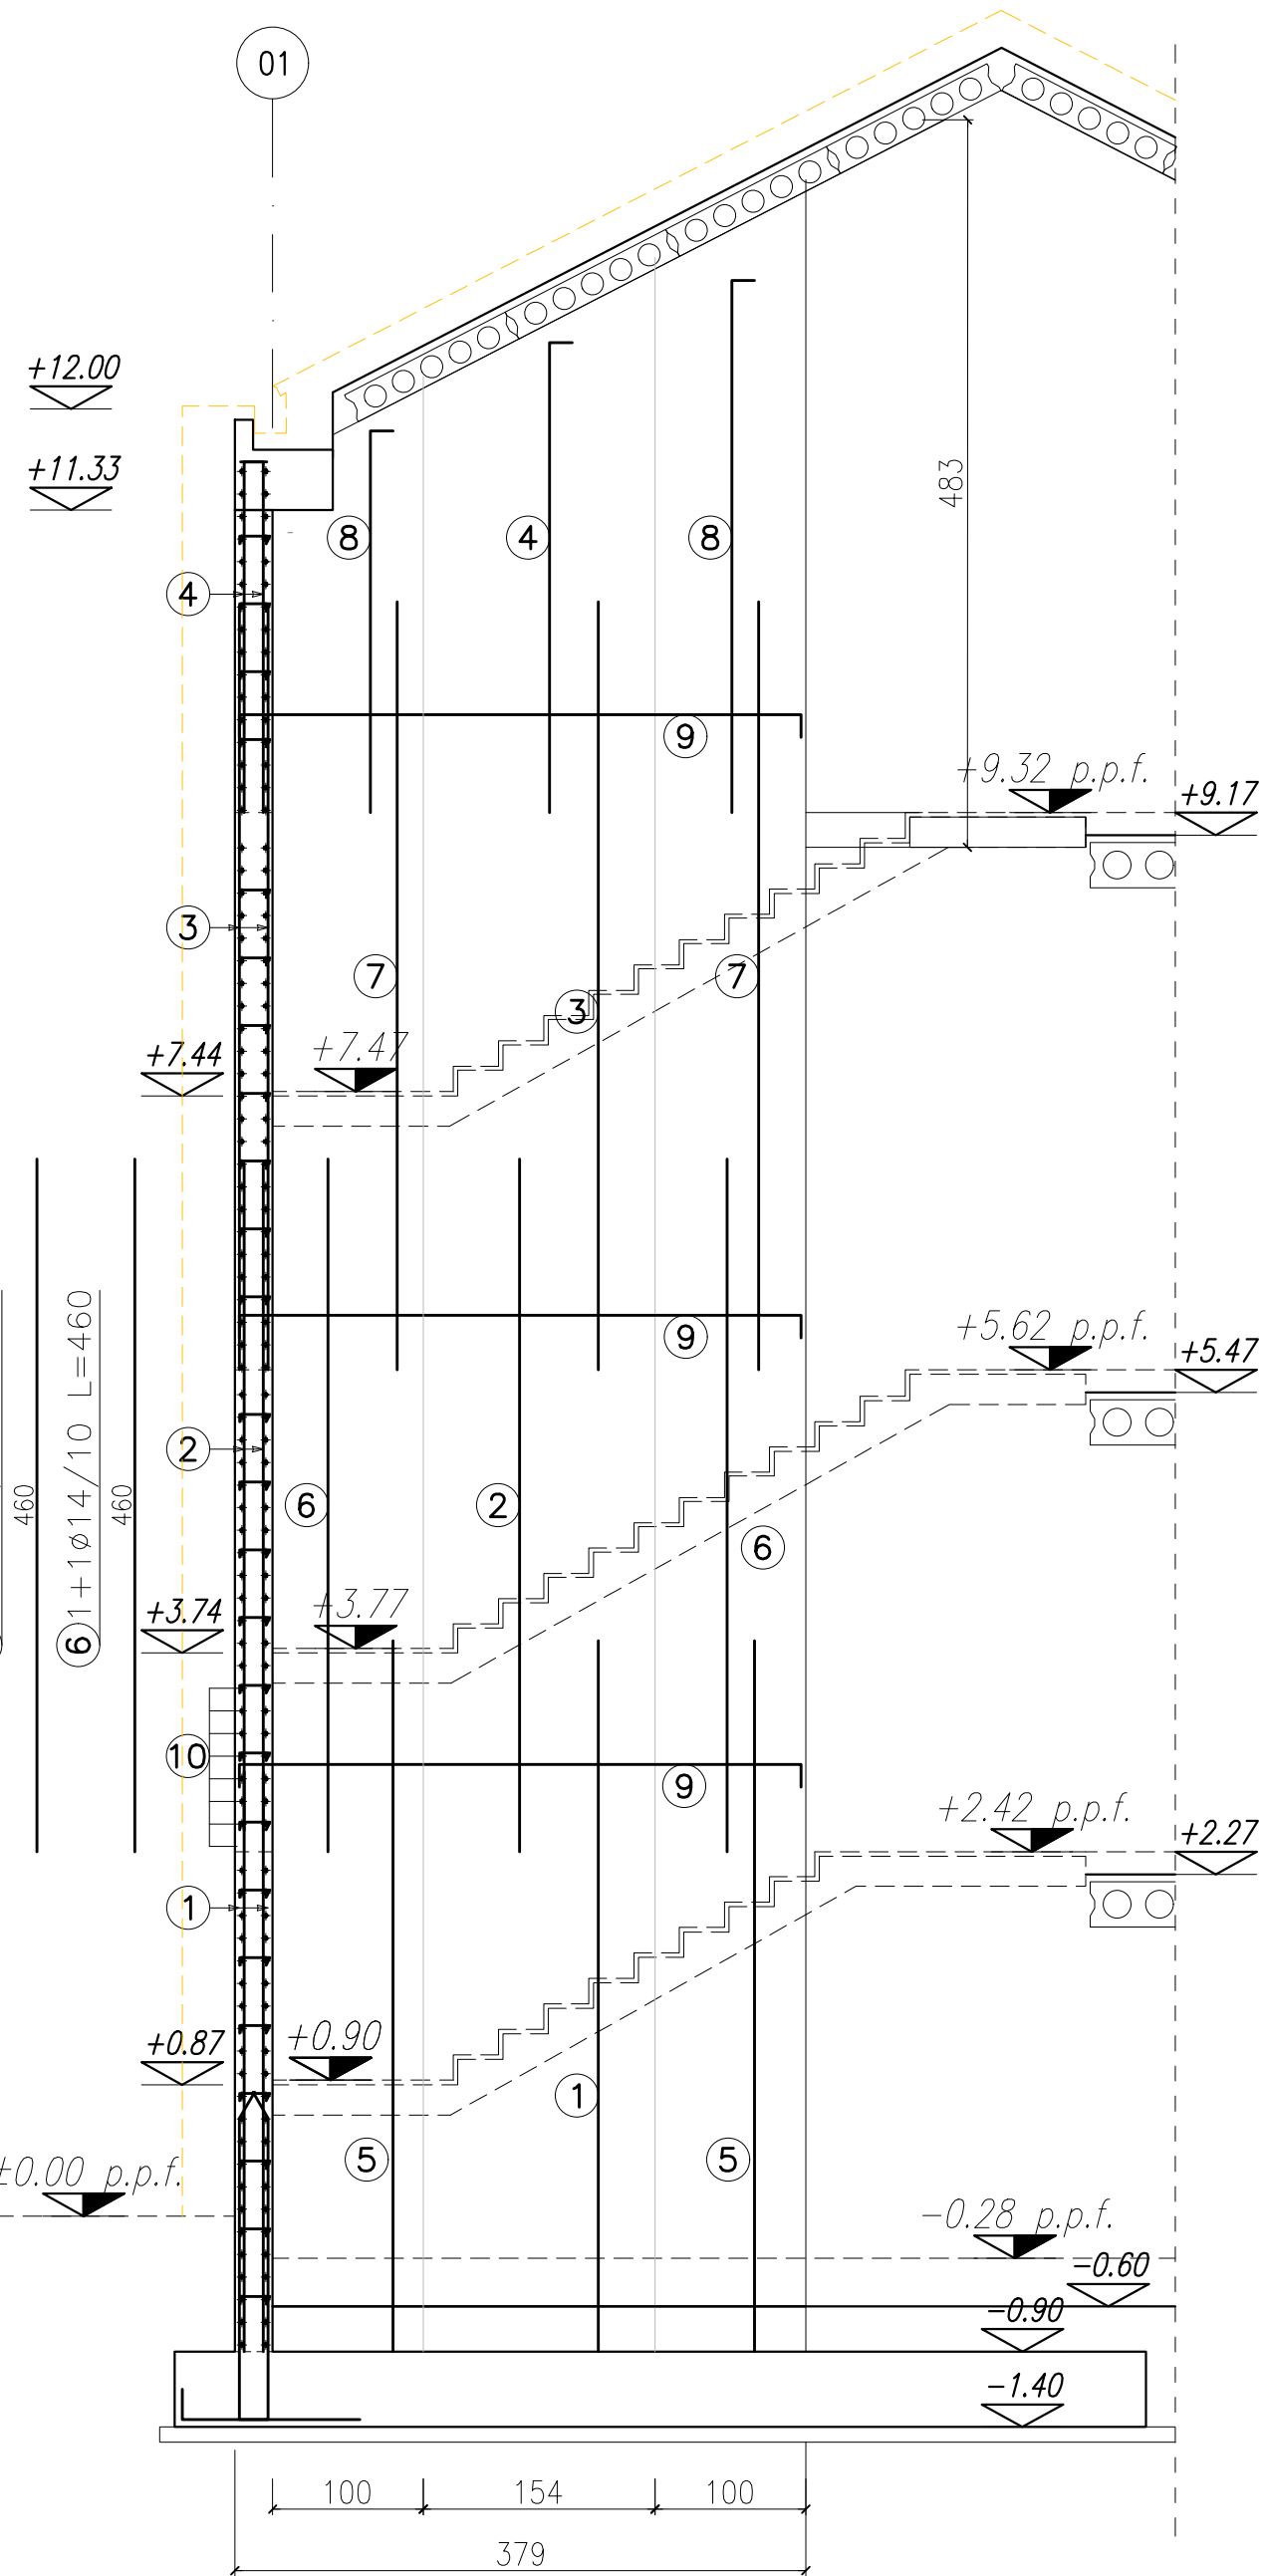


Pianta a Q.ta +9.32
scala 1:50

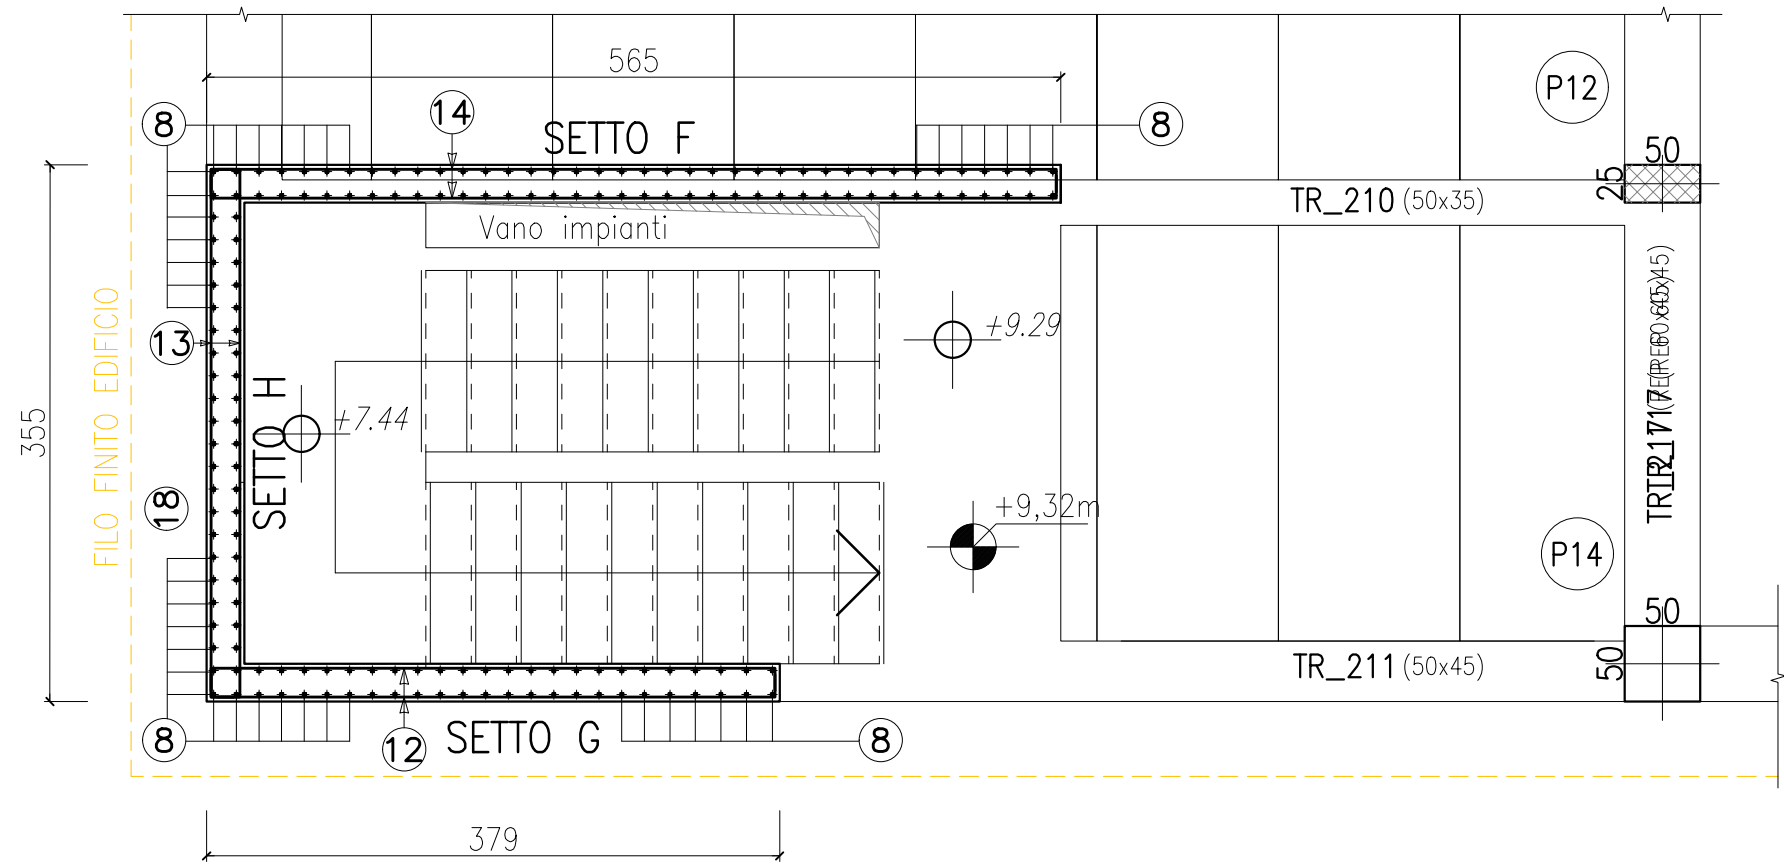


Pianta a Q.ta +5.62
scala 1:50

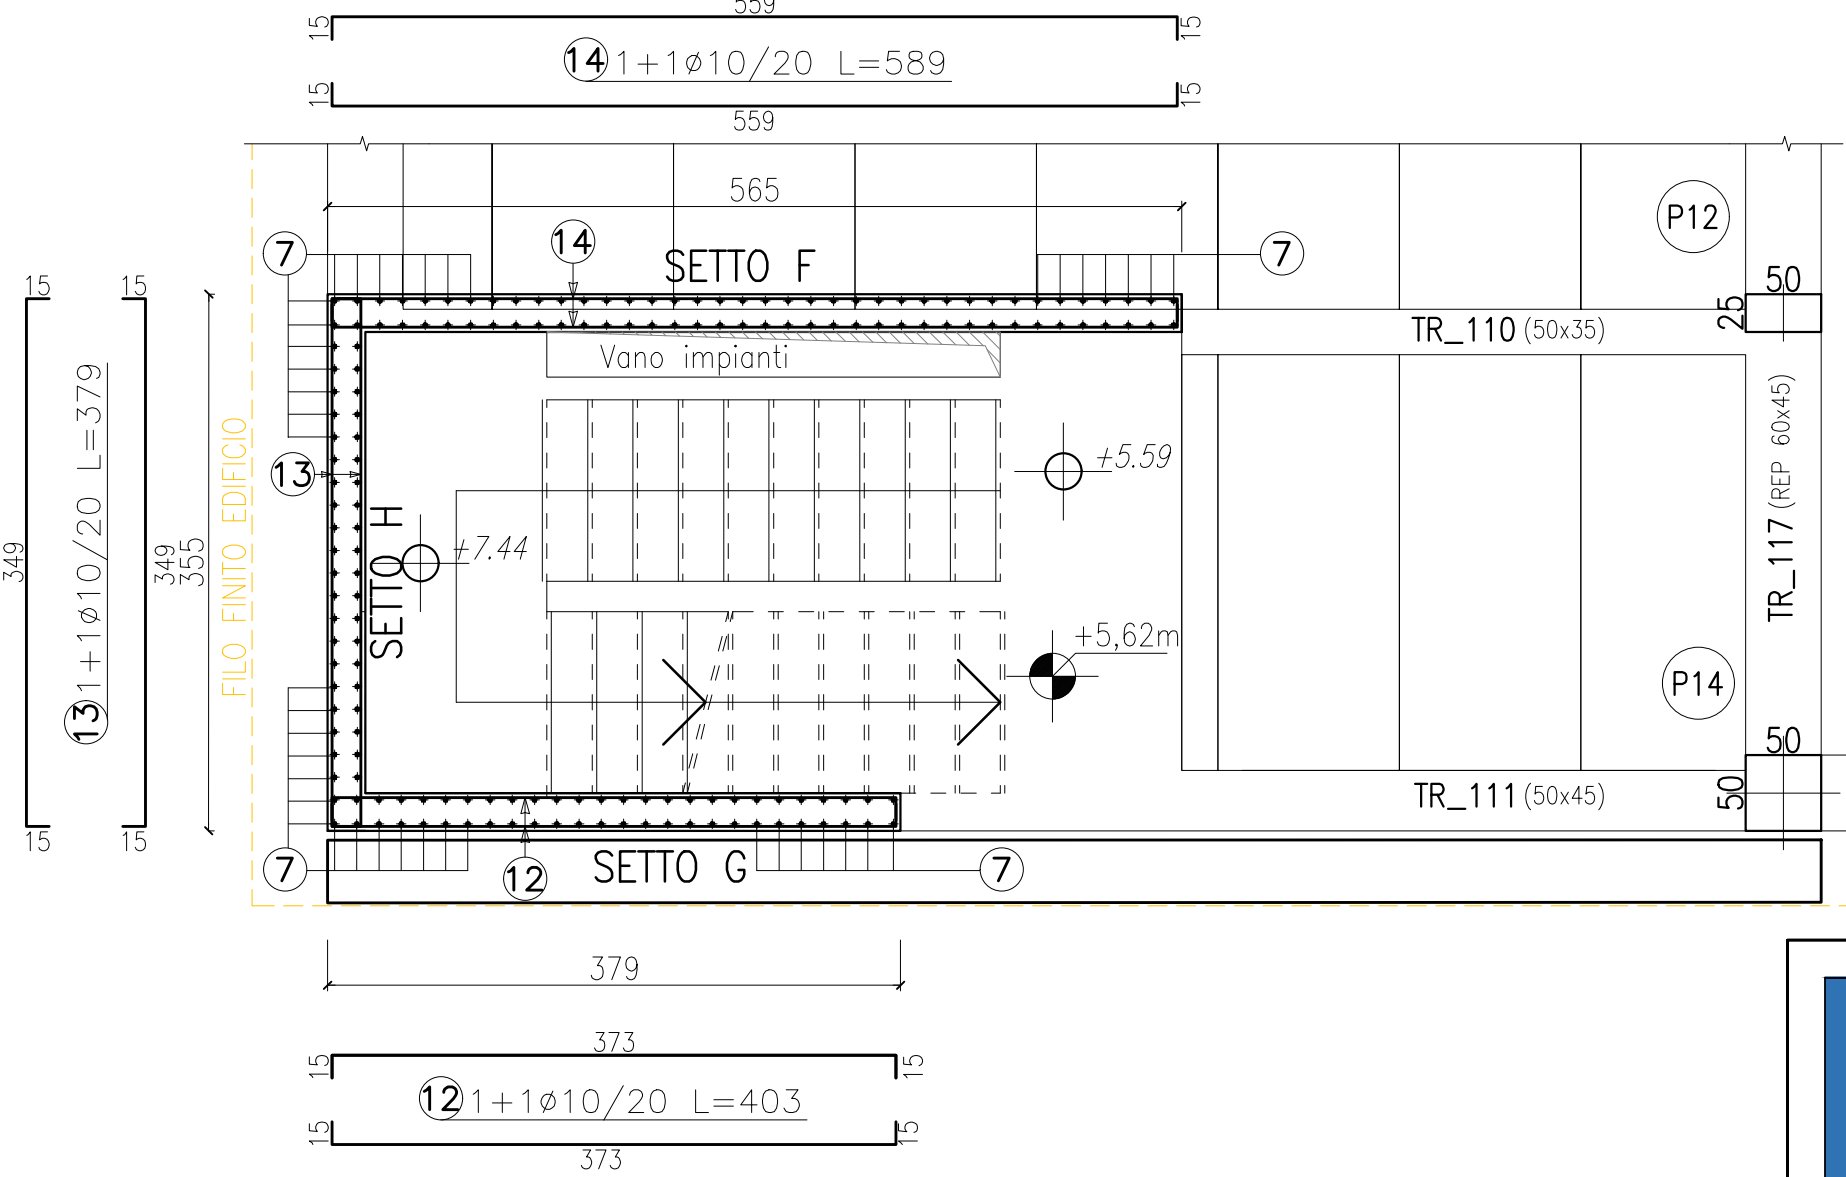

Pianta a Q.ta +2.42
scala 1:50

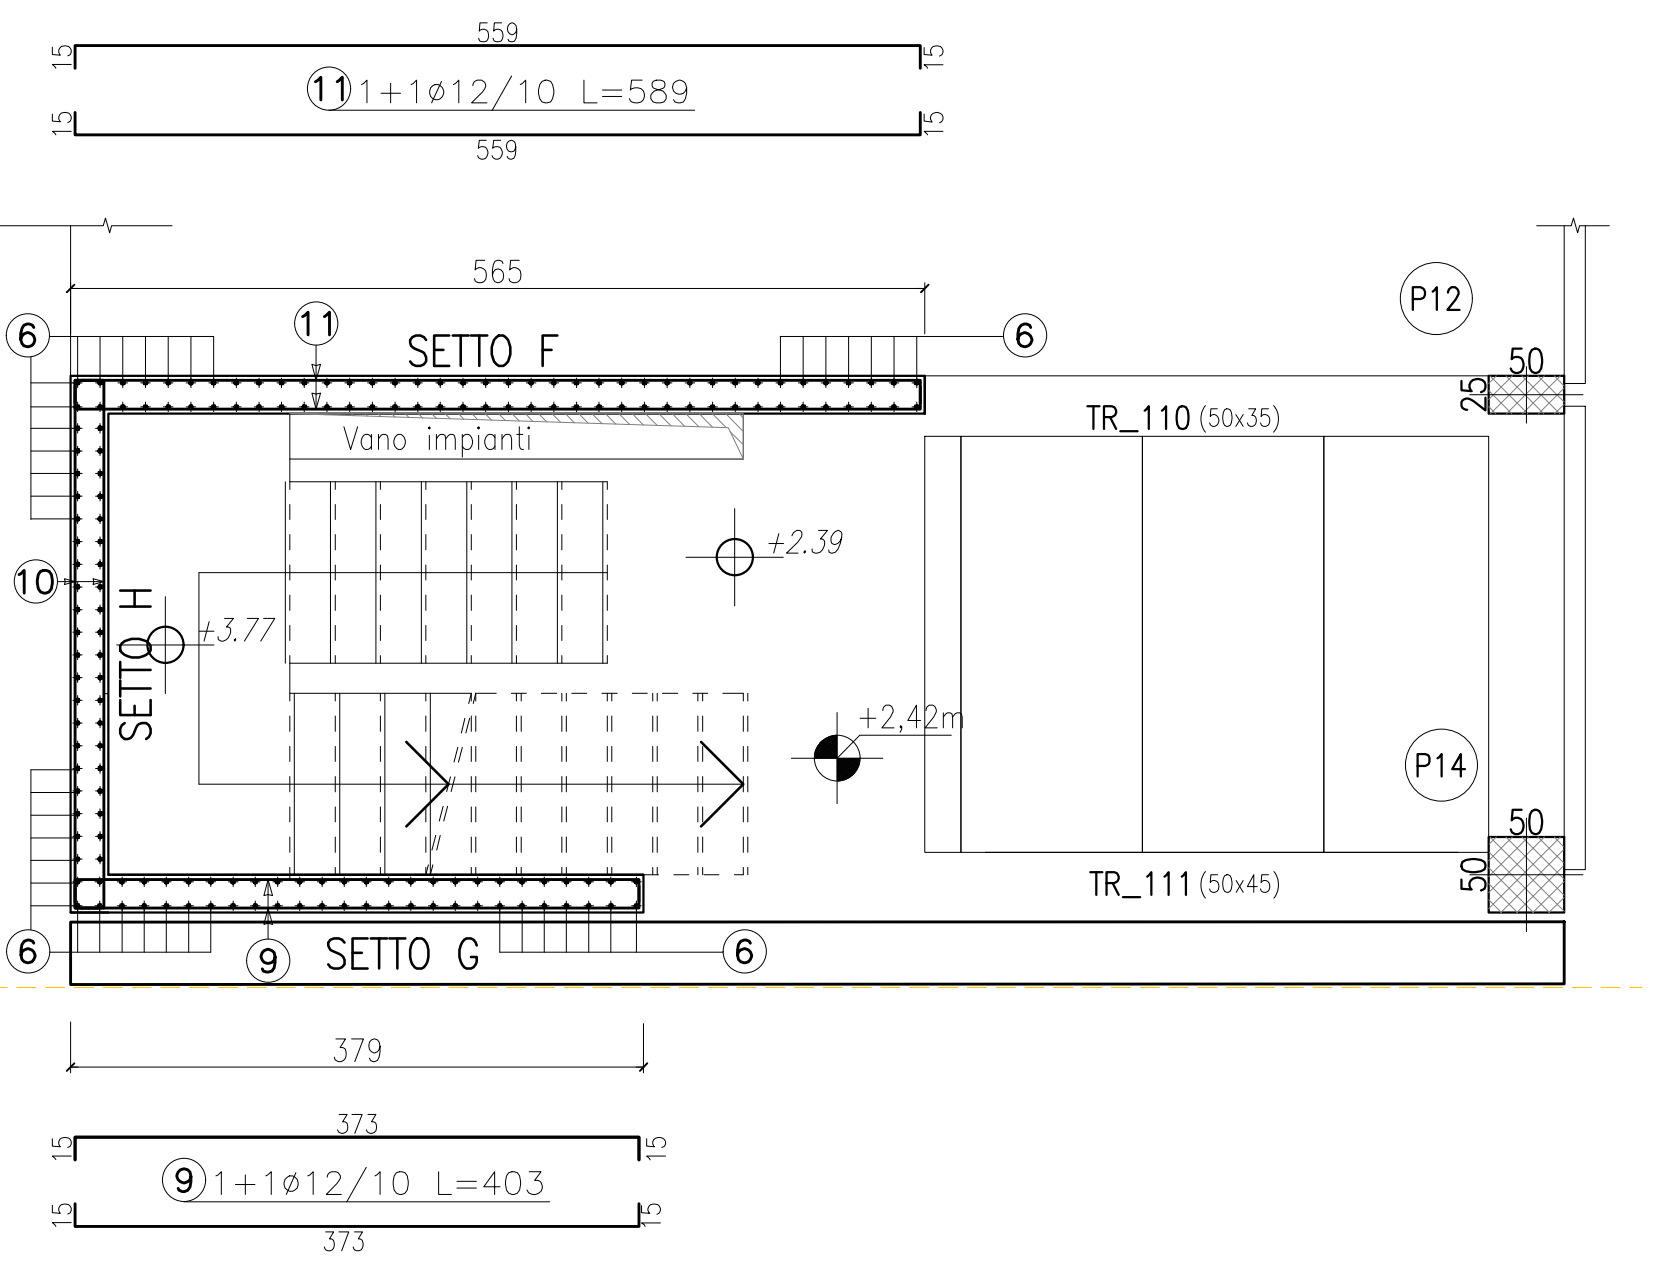

Pianta a Q.ta -0.28
scala 1:50

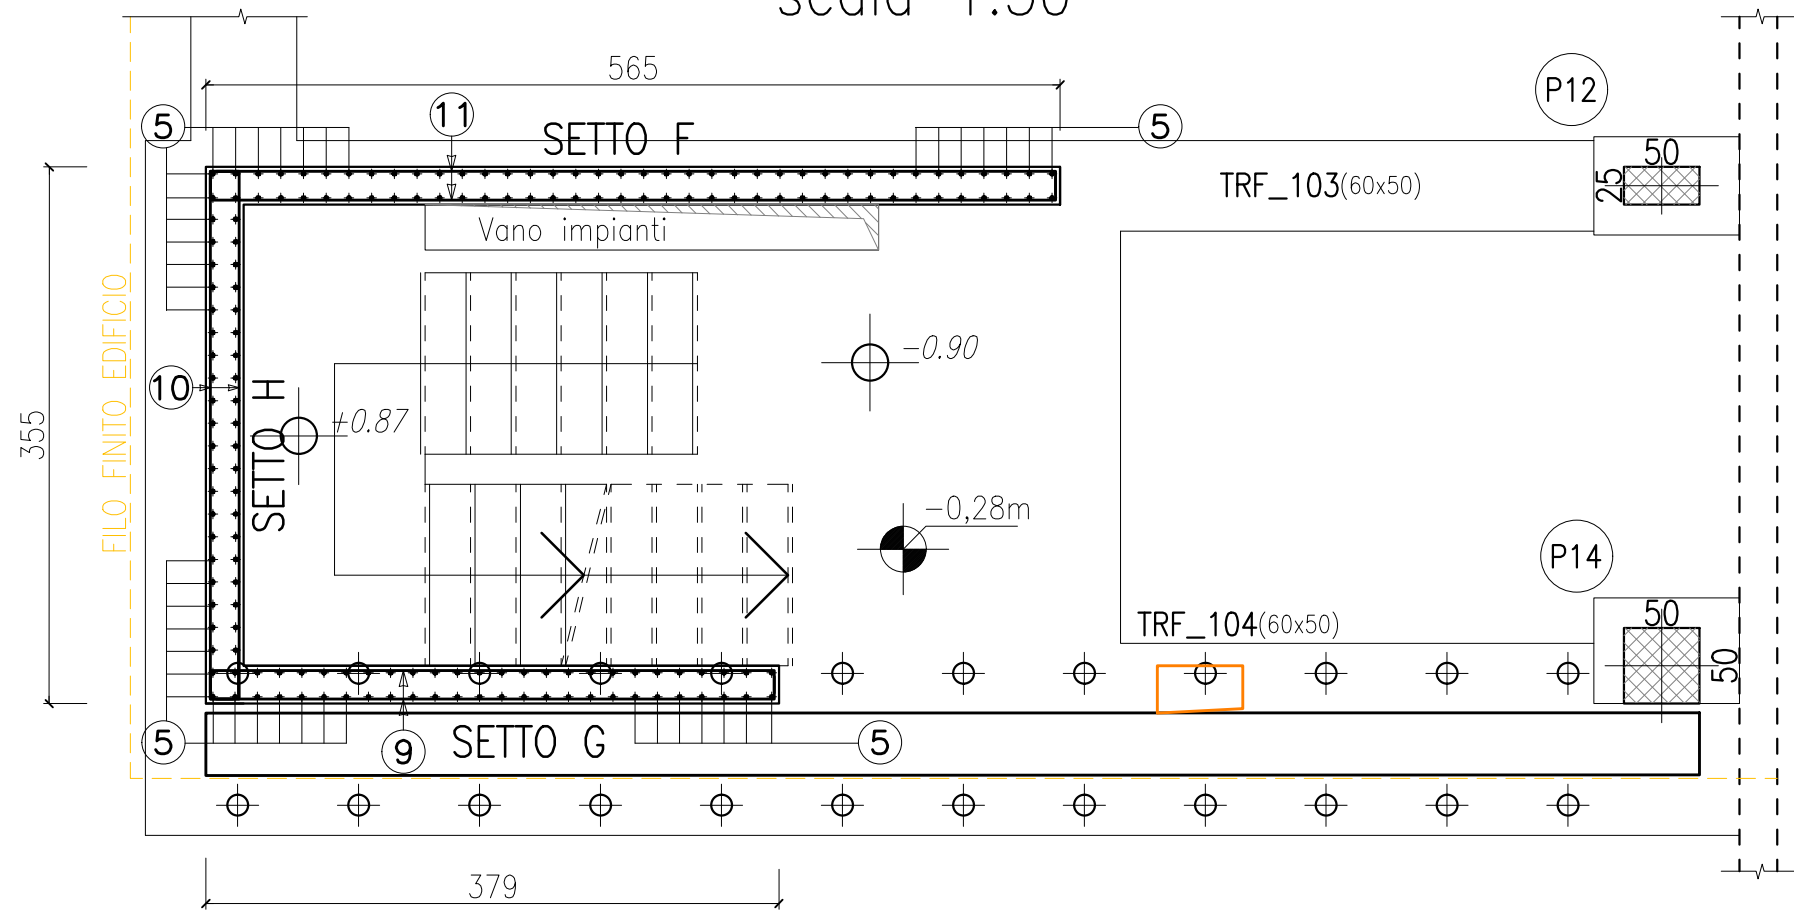

MATERIALI				
CALCESTRUZZO Classi di resistenza del cls (UNI 11104:2004) Classi di esposizione del cls (UNI EN 206-1:2006)				
STRUTTURA	CLASSE DI RESISTENZA	CLASSE ESPOSIZIONE	CLASSE CONSISTENZA	COPRIFERRO cf (mm)
Allettamento sottofondazione	C16/20	XO	S.3	—
FONDAZIONE	C30/37	XC2	S.4	3.0
PIASTRE E SETTI IN C.A.O.	C30/37	XC3	S.4	3.0
TRAVI IN C.A.O.	C30/37	XC3	S.4	3.0
MURI E SCALE IN C.A.O.	C25/30	XC2	S.4	3.0
SOLAI IN C.A.O.	C30/37	XC3	S.4	3.0
TRAVI IN C.A.P.	C40/50	XC3	S.4	3.0
*Tempo di maturazione ≥28 gg. *Rapporto acqua/cemento massimo: UNI EN 206-1:2006 *Classe di resistenza del cemento (UNI EN197/1): CEM 42,5 *Controllo di accettazione (D.M. 17 gennaio 2018 §11.2.5): Tipo A				
Tutte le caratteristiche sopra indicate devono essere riportate nella bolla di consegna. È vietata qualunque riaggiunta d'acqua in cantiere. Prima di ogni getto avvisare la Direzione Lavori.				
ACCIAIO PER CEMENTO ARMATO Acciaio ad aderenza migliorata tipo B450C qualificato secondo le procedure del D.M. 17 gennaio 2018 §11.3.1.2 e controllato secondo il D.M. 17 gennaio 2018 §11.3.2.11, con le seguenti caratteristiche meccaniche: f_{yk} ≥ 450 N/mm²; f_{yk} ≥ 540 N/mm²; A_k ≥ 7.5% Ogni fornitura deve essere accompagnata da copia conforme del relativo certificato, con data non anteriore a tre mesi, emesso dal Laboratorio Ufficiale incaricato del controllo in stabilimento.				
NOTE LE INDICAZIONI DELLE TAVOLE SONO DA VERIFICARE IN SEDE DI ESECUZIONE PREVEDENDO TUTTE LE VERIFICHE NECESSARIE A GARANZIA DEL CORRETTO POSIZIONAMENTO. PREVEDERE LA PREPARAZIONE DI SPEZZIONI CAMPIONE PER LE PROVE DI CONTROLLO DI QUALITÀ DELL'ACCIAIO E I CUBETTI DI CLS. PREVEDERE IL TRACCIAMENTO RISPETTO AD UN PUNTO FISSO - L'IMPRESA È OBBLIGATA AL CONTROLLO PUNTUALE DEL TRACCIAMENTO PRIMA DELL'ESECUZIONE. OGNI MODIFICA NECESSARIA NON COMPORTE ONERI AGGIUNTIVI RISPETTO AL CONTRATTO E DOVRA' ESSERE APPROVATA DAL DIRETTORE DEI LAVORI DELLE STRUTTURE.				
per armature correnti di distribuzione quando non indicato (cm)				
#8	#10	#12	#14	#16 #20
60			100	
COPRIFERRO				
quote disegno				

Comune di Malnate (VA)

REALIZZAZIONE DELL'INTERVENTO NUOVO POLO CIVICO E RIQUALIFICAZIONE URBANA DEGLI SPAZI ESTERNI ADIACENTI

ASSOCIAZIONE TEMPORANEA DI PROFESSIONISTI E SOCIETA' DI INGEGNERIA
COORDINAMENTO PROGETTUALE
3+ PROGETTI Srl
corso Re Umberto 48, Torino
Ing. Antonio PRESICCE

PROGETTO ARCHITETTONICO
DAP STUDIO
Arch. Paolo DANELLI
Arch. Elena SACCÒ
3+ PROGETTI s.r.l.
Ing. Antonio PRESICCE
Ing. Carlo ROSSI
Arch. Andrea TOMASI

PROGETTO STRUTTURE
3+ PROGETTI Srl
Ing. Diego IERARDI

PROGETTO IMPIANTI MECCANICI - EGE
EQ INGEGNERIA - Ghibaud Cagni Zilioli Associati
Ing. Andrea CAGNI

PROGETTO IMPIANTI ELETTRICI
COLLETTI INGEGNERIA
Ing. Giorgio COLLETTI

GEOLOGO
Dott. geol. Ugo DE LA PIERRE

GIOVANE PROFESSIONISTA
3+ PROGETTI Srl
Arch. Sara SABIA

COORDINAMENTO SICUREZZA IN FASE DI PROGETTAZIONE
3+ PROGETTI Srl
Ing. Antonio PRESICCE

COMUNE DI MALNATE (VARESE)

Il Responsabile del Procedimento
Arch. Daniela GALLI

ESECUTIVO

SCALA:
1:50

FORMATO:
A1

DATA:
26/10/2023

TITOLO:
SCALA B - ARMATURA E SETTI

NOME FILE:
STR_TAV_233.1

	6				
	5				
	4				
	3				
20.11.2023	1	REV. PRG.		BG	DI CR
26.10.2023	0	EMISSIONE PROGETTO ESECUTIVO		BG	DI CR
DATA	RV.	OGGETTO		RED	VER CON