
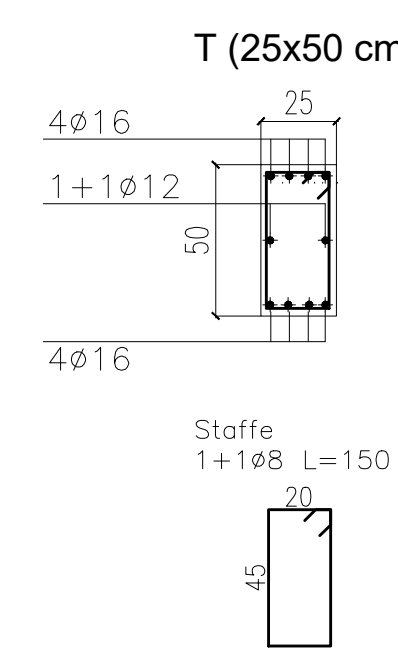
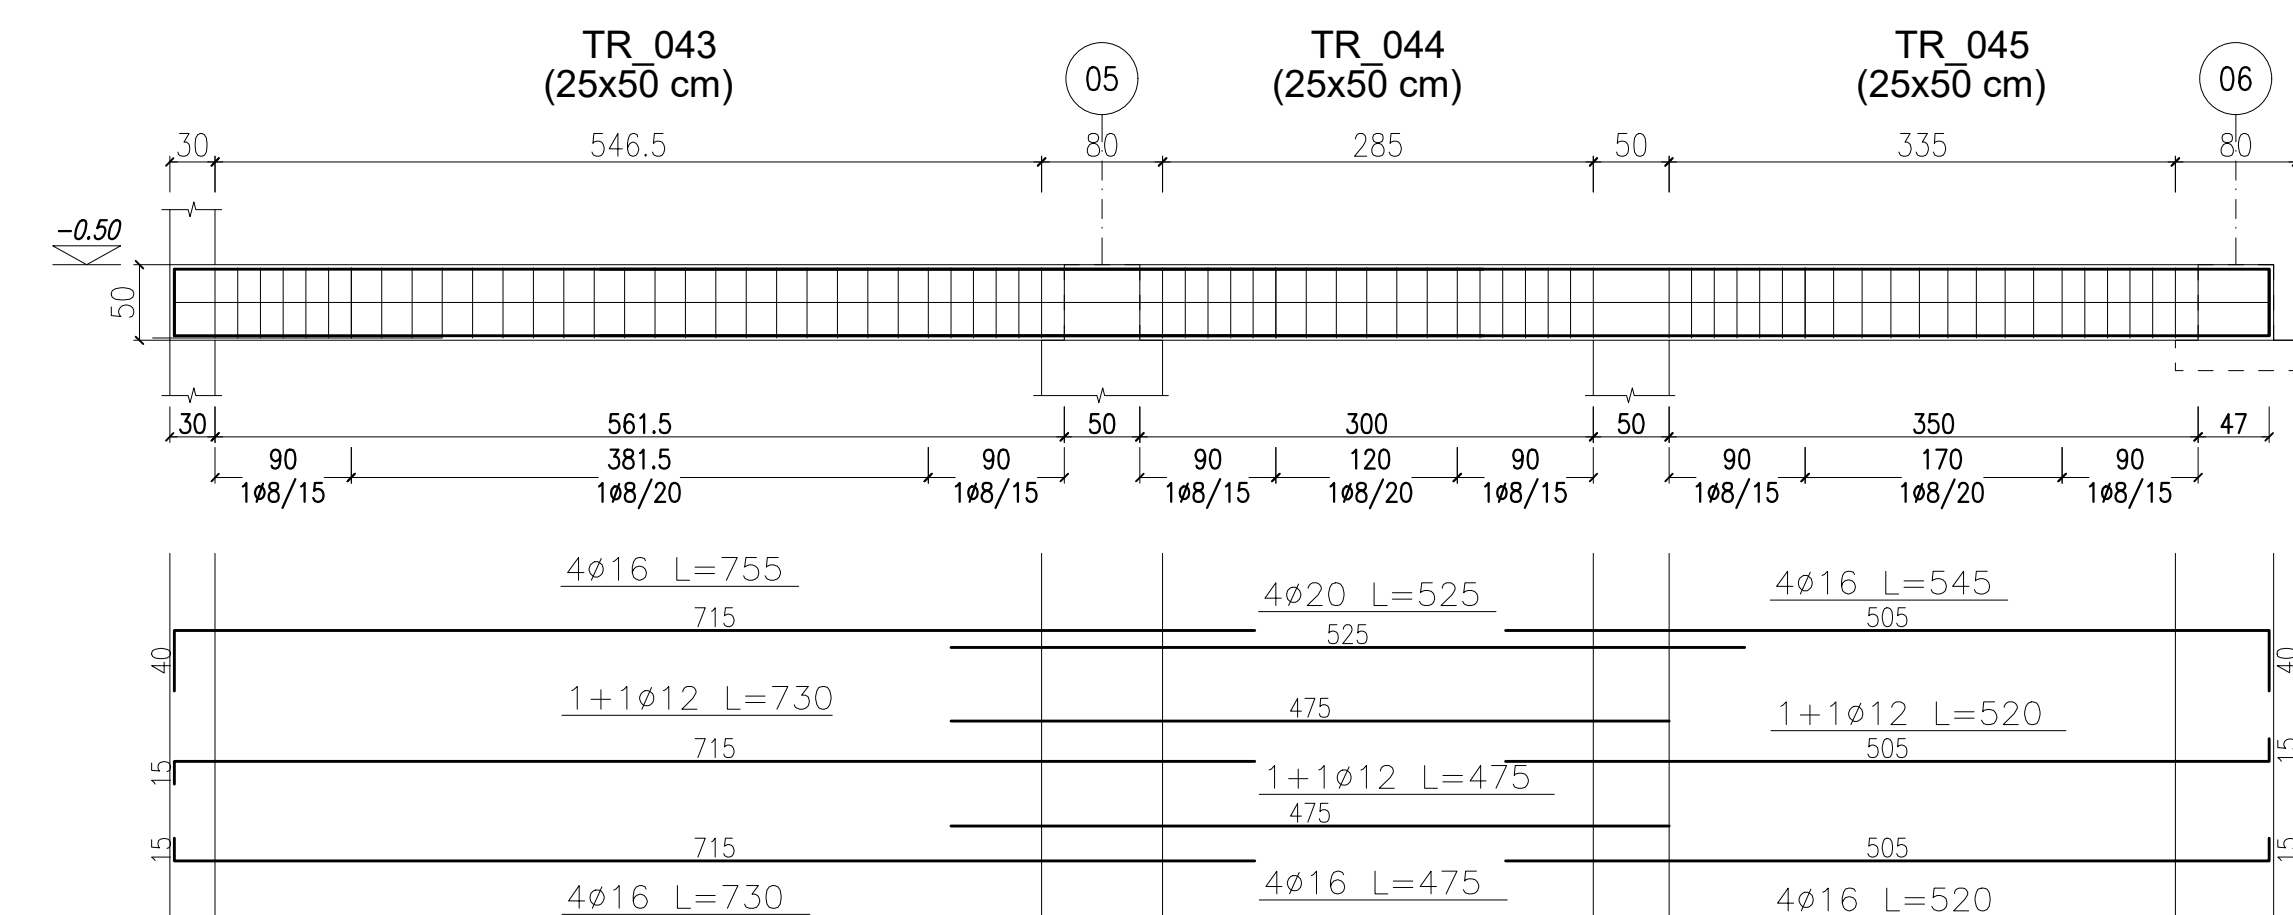
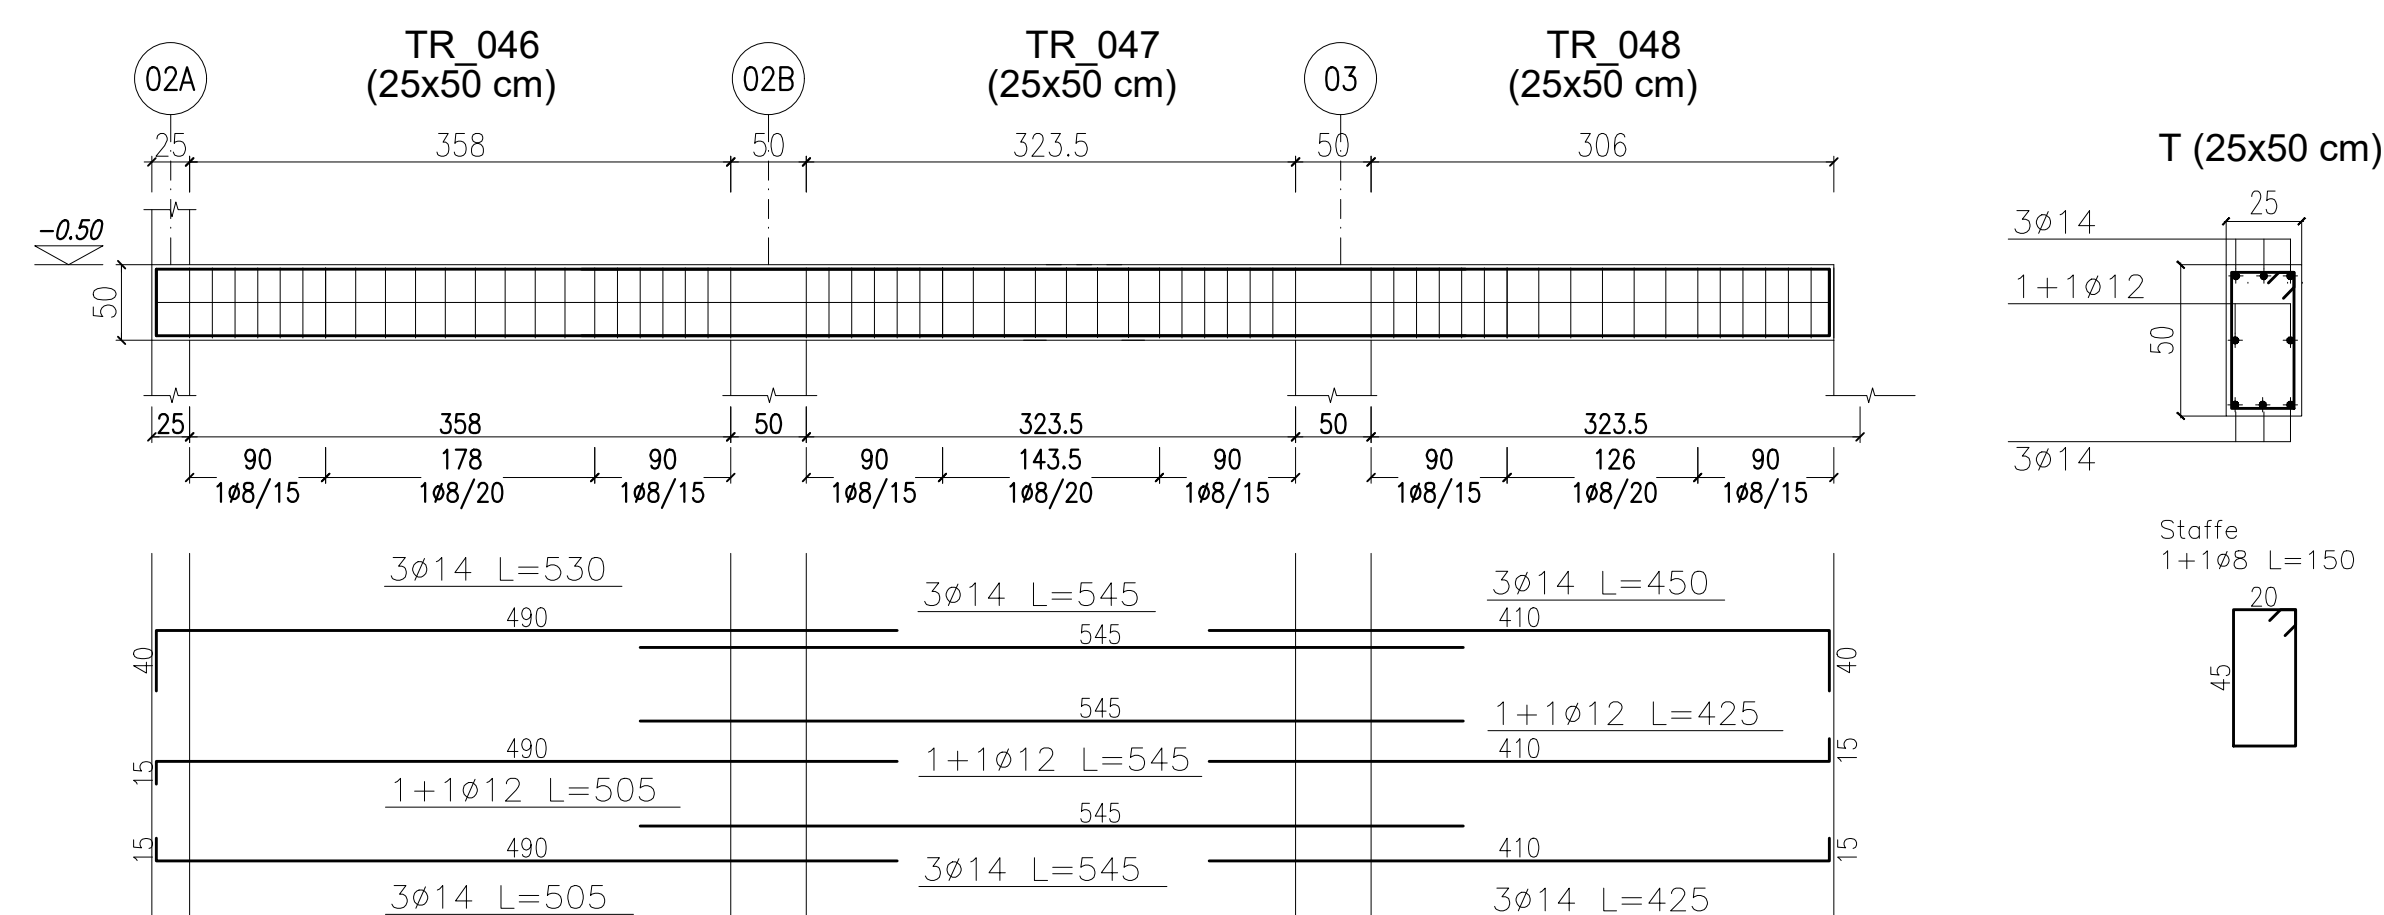
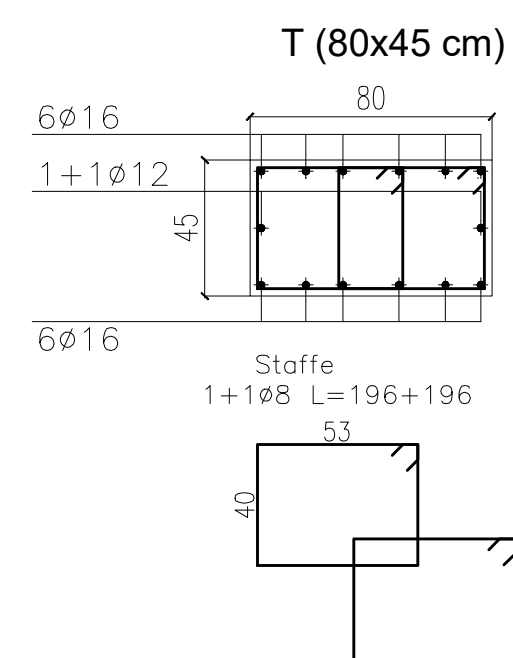
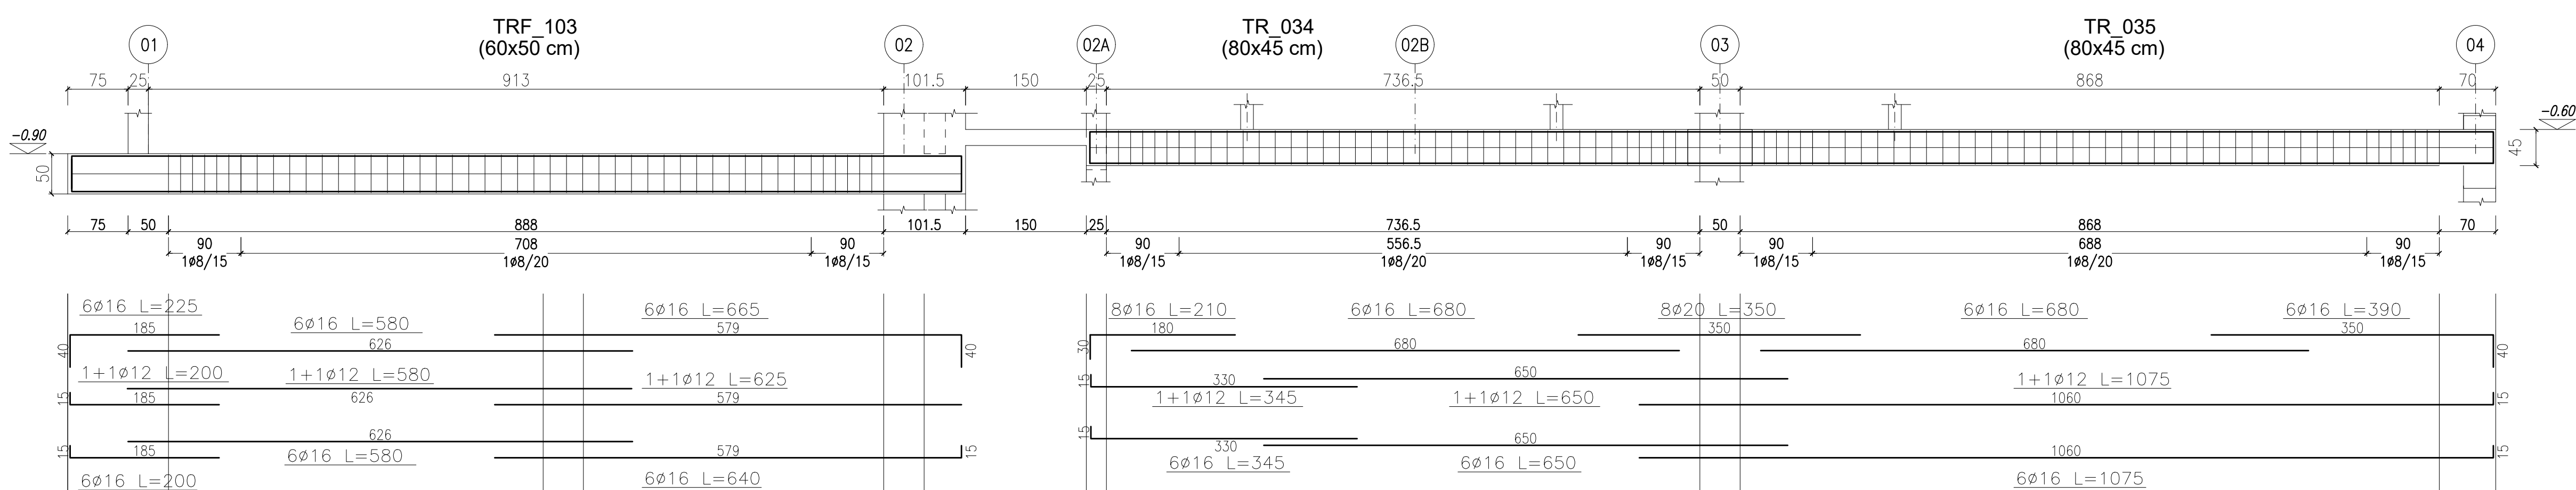
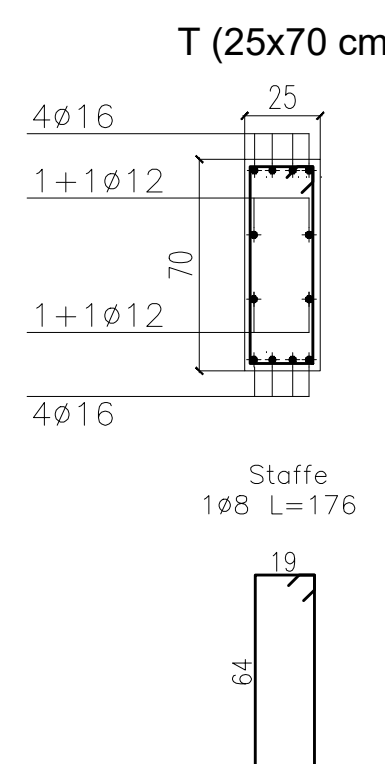
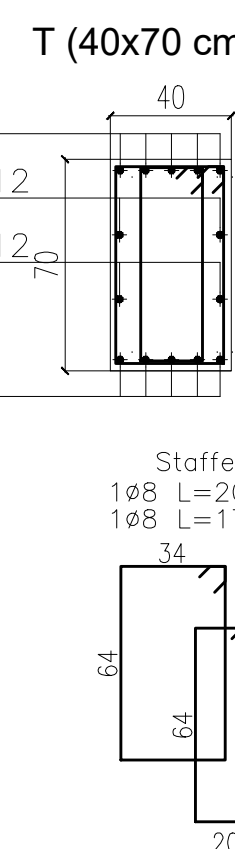
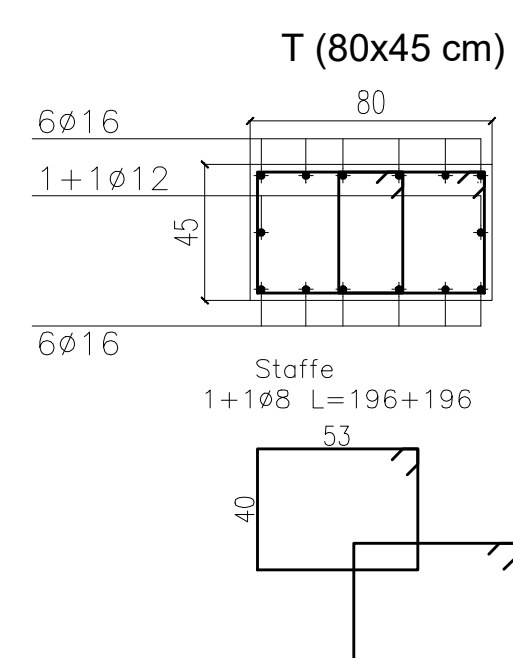


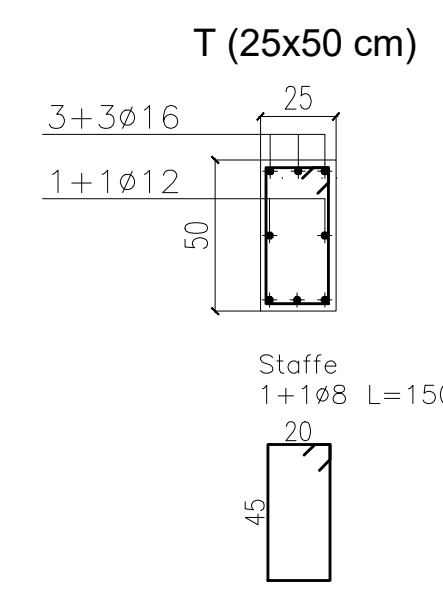

civicHUB

Comune di Malnate (VA)

REALIZZAZIONE DELL'INTERVENTO NUOVO POLO CIVICO E RIQUALIFICAZIONE URBANA DEGLI SPAZI ESTERNI ADIACENTI

ASSOCIAZIONE TEMPORANEA DI PROFESSIONISTI E SOCIETÀ DI INGEGNERIA

COORDINAMENTO PROGETTUALE

3^a PROGETTI Srl
corso Ra. Umberto 48, Torino
Ing. Antonio PRESICCE

PROGETTO ARCHITETTONICO

DAP STUDIO
Arch. Paolo DANELLI
Arch. Elena SACCO
3^a PROGETTI s.r.l.
Ing. Antonio PRESICCE
Ing. Carlo ROSSI
Arch. Andrea TOMASI

PROGETTO STRUTTURE

3^a PROGETTI Srl
Ing. Diego IERARDI

PROGETTO IMPIANTI MECCANICI - EGE

EQ INGEGNERIA - Ombraudo Cagni Zilioni Associati
Ing. Adriano CAGNI

PROGETTO IMPIANTI ELETTRICI

COLLETTI INGEGNERIA
Ing. Giorgio COLLETTI

GEOLOGO

Dott. geol. Ugo De LA PIERRE

GIOVANE PROFESSIONISTA

3^a PROGETTI Srl
Arch. Sara SABIA

COORDINAMENTO SICUREZZA IN FASE DI PROGETTAZIONE

3^a PROGETTI Srl
Ing. Antonio PRESICCE

COMUNE DI MALNATE (VARESE)

Il Responsabile del Procedimento
Arch. Daniela GALLI

ESECUTIVO

SCALE:
1:50

FORMATO:
A0

DATA:
26/10/2023

TITOLO:
TRAVI PIANO TERRA -
ARMATURA 1 di 2

NOME FILE:
STR_TAV_235.1

6					
5					
4					
3					
20.11.2023	1	REV. PRG.	BG	DI	CR
26.10.2023	0	EMISSIONE PROGETTO ESECUTIVO	BG	DI	CR
DATA	RV	OGGETTO	RED	VER	COM