
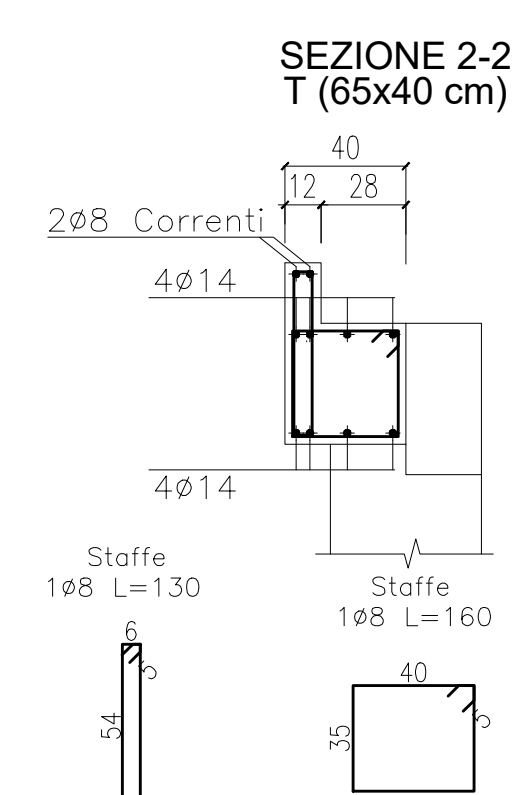
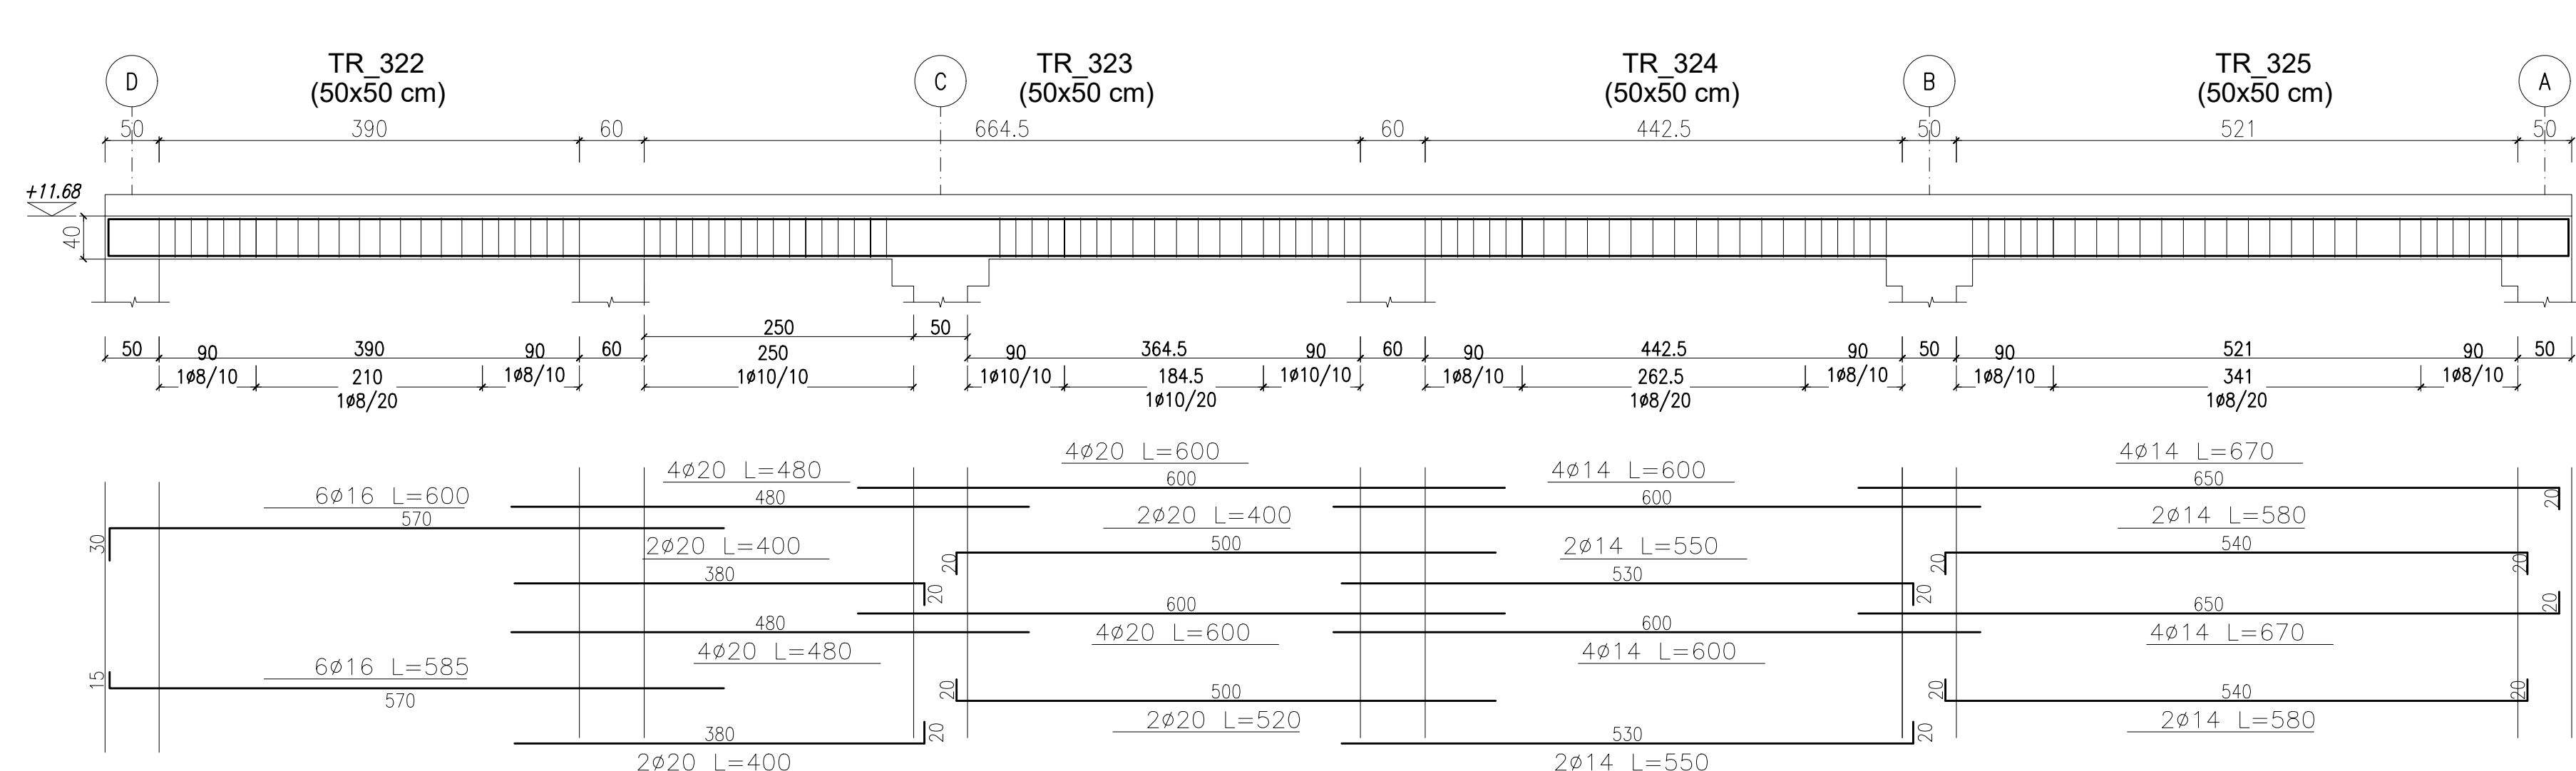
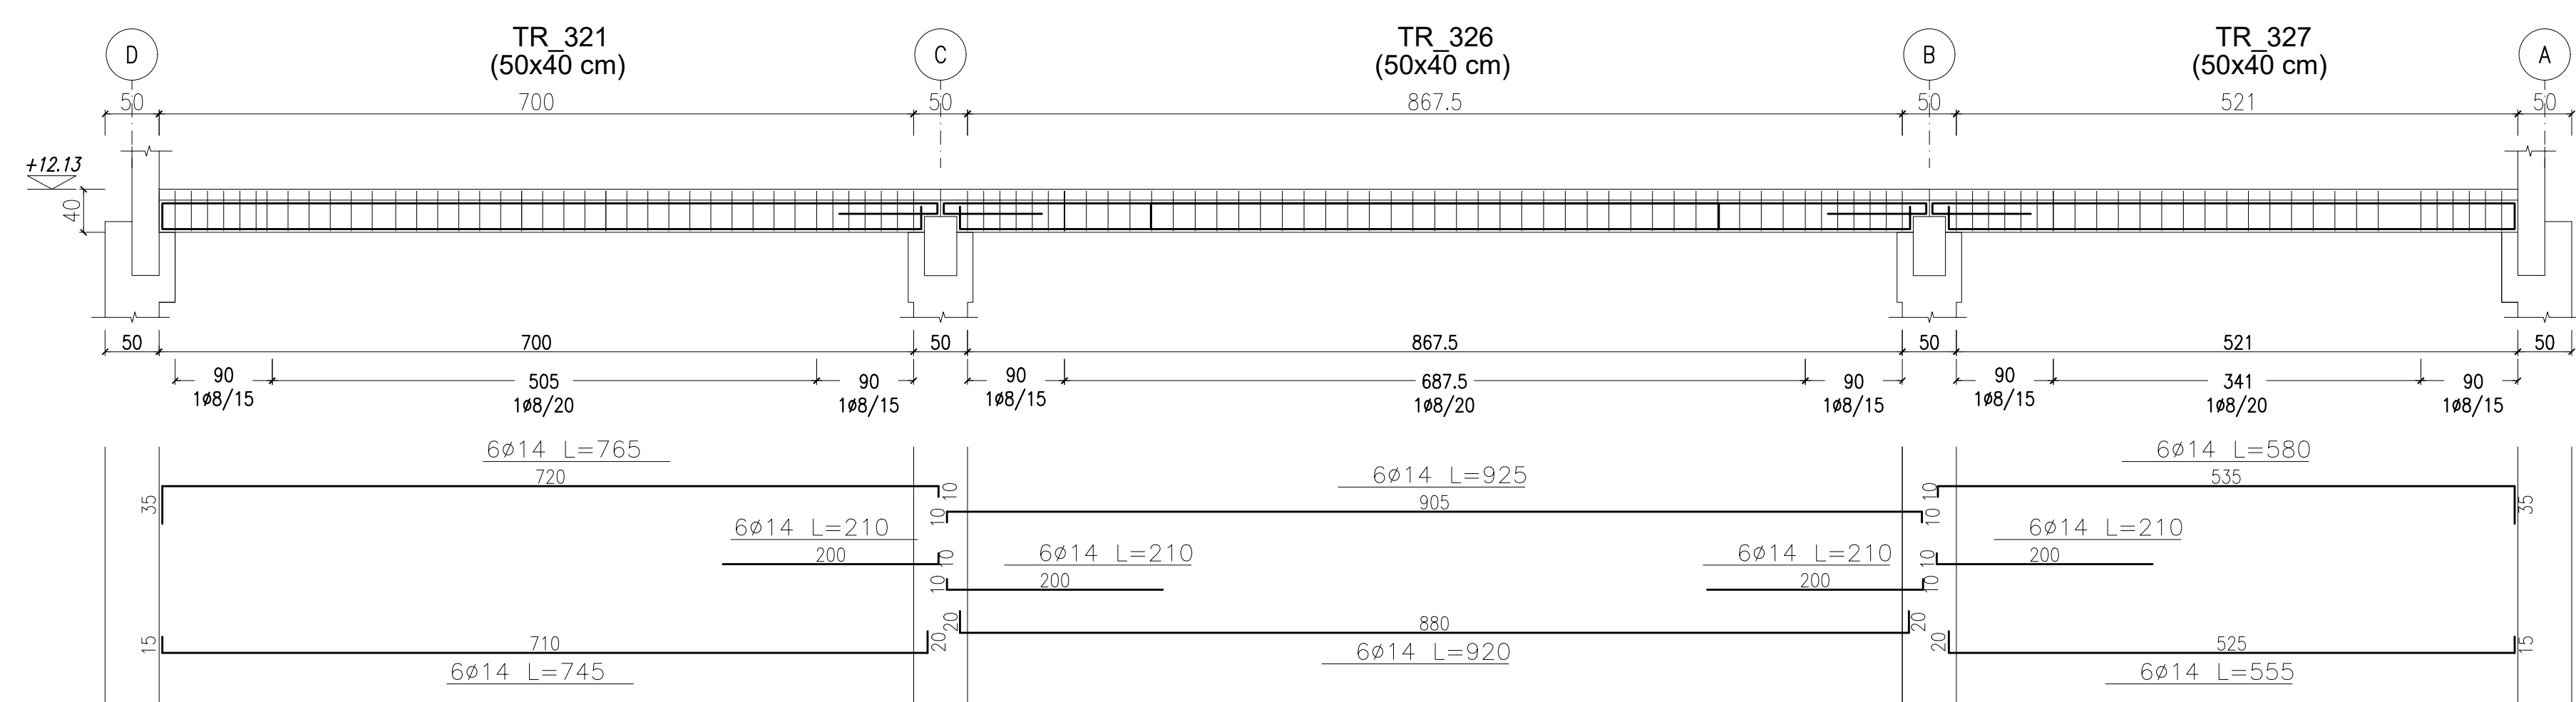
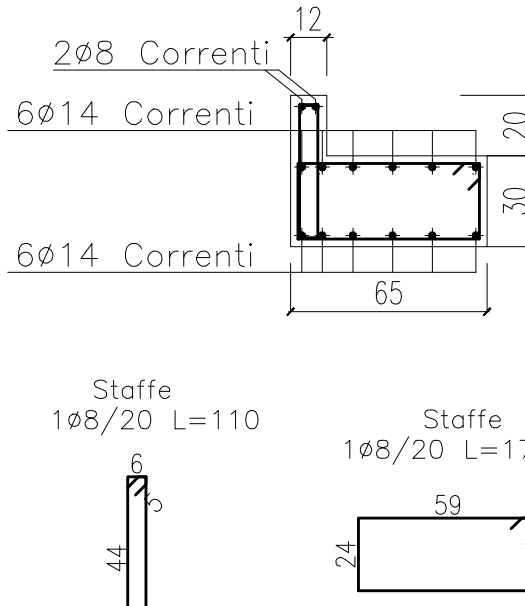
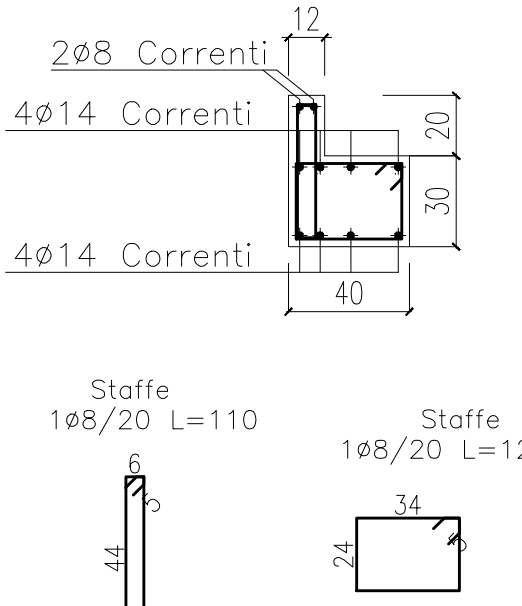
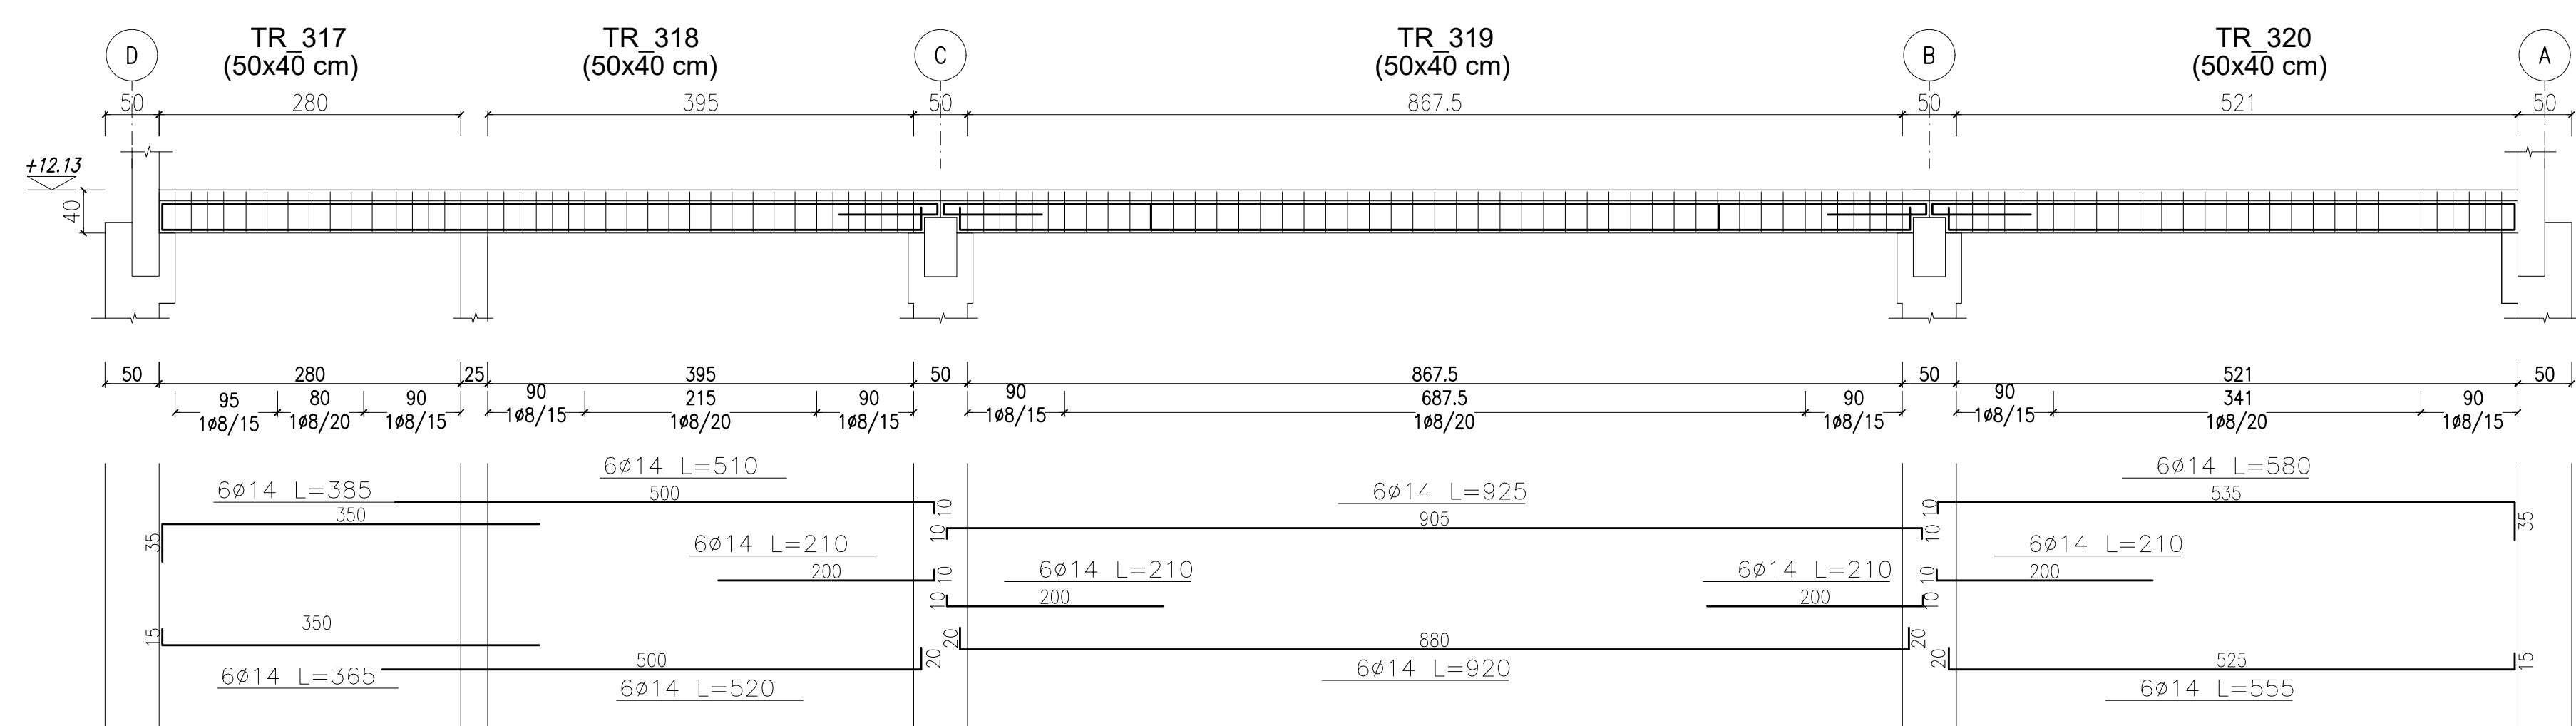
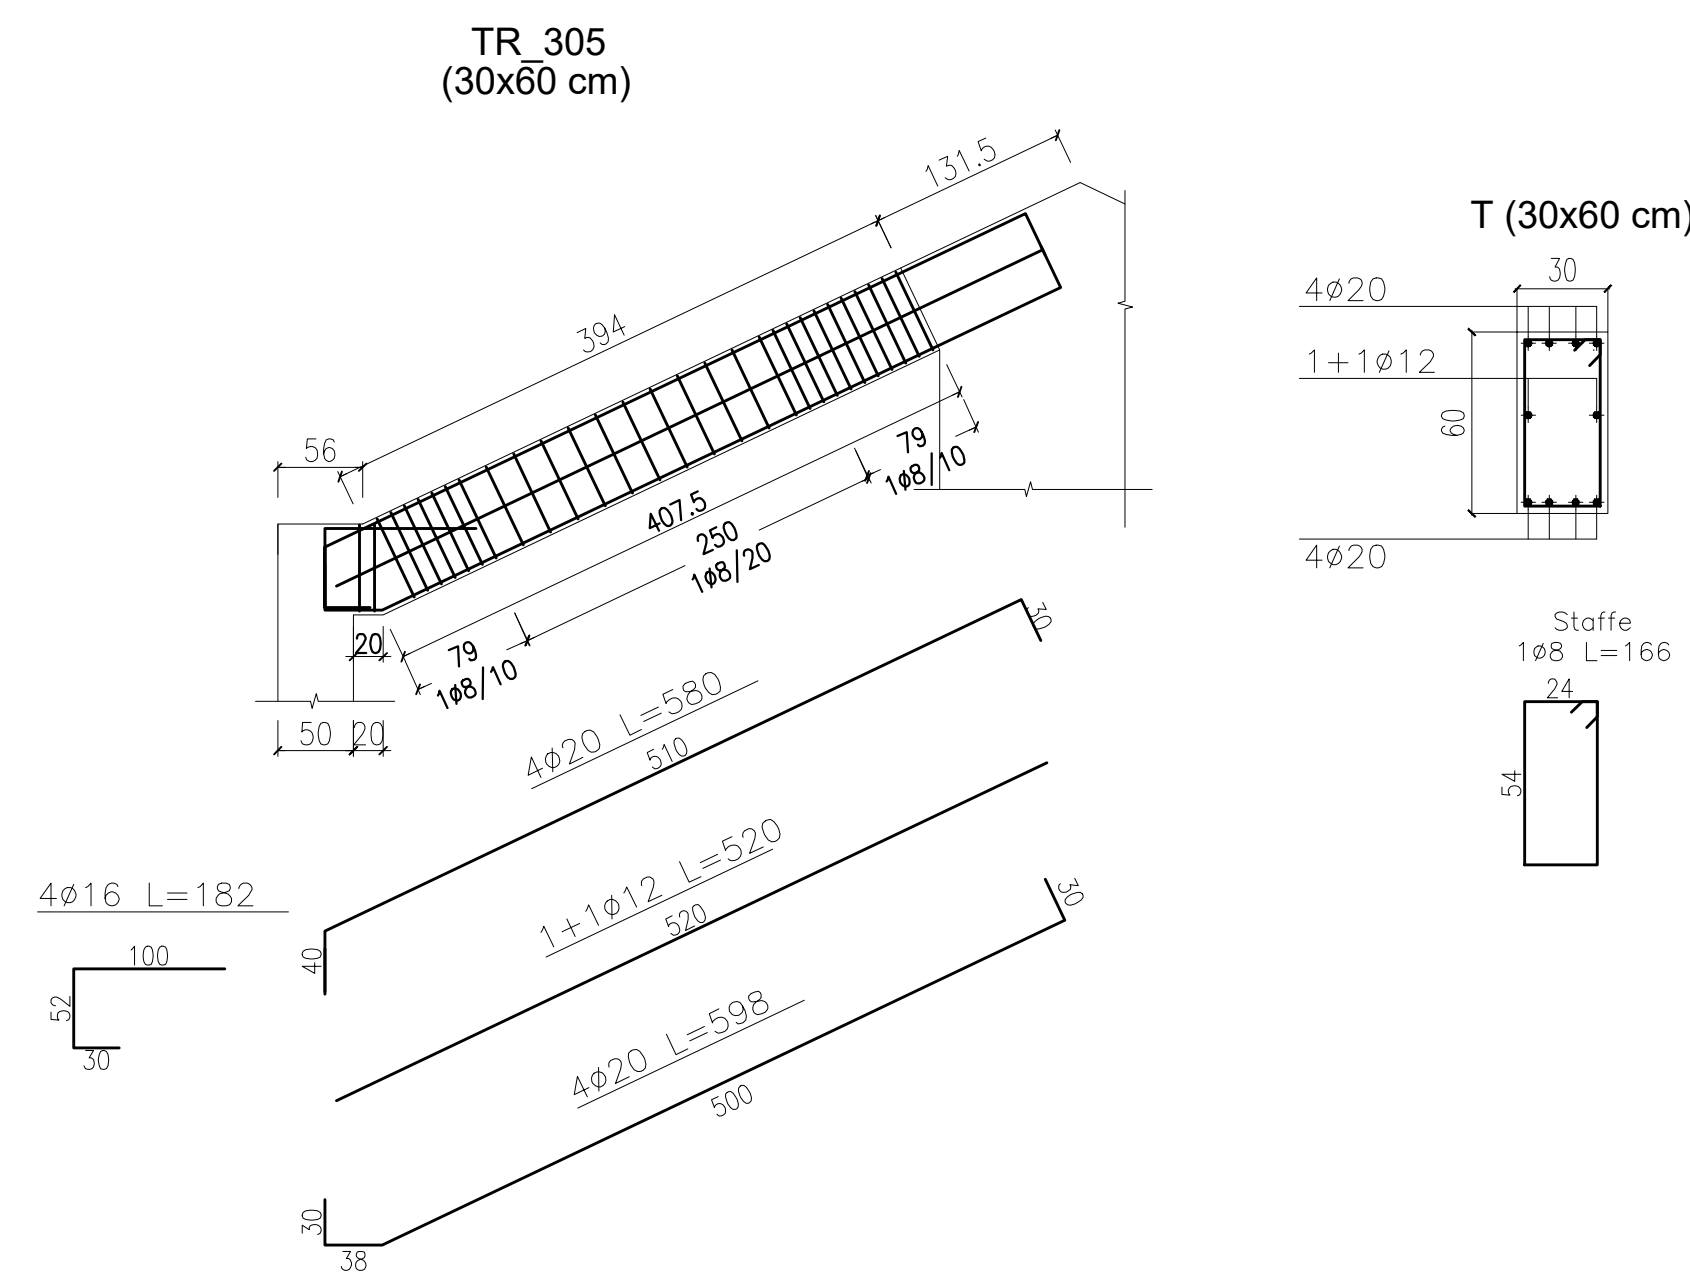


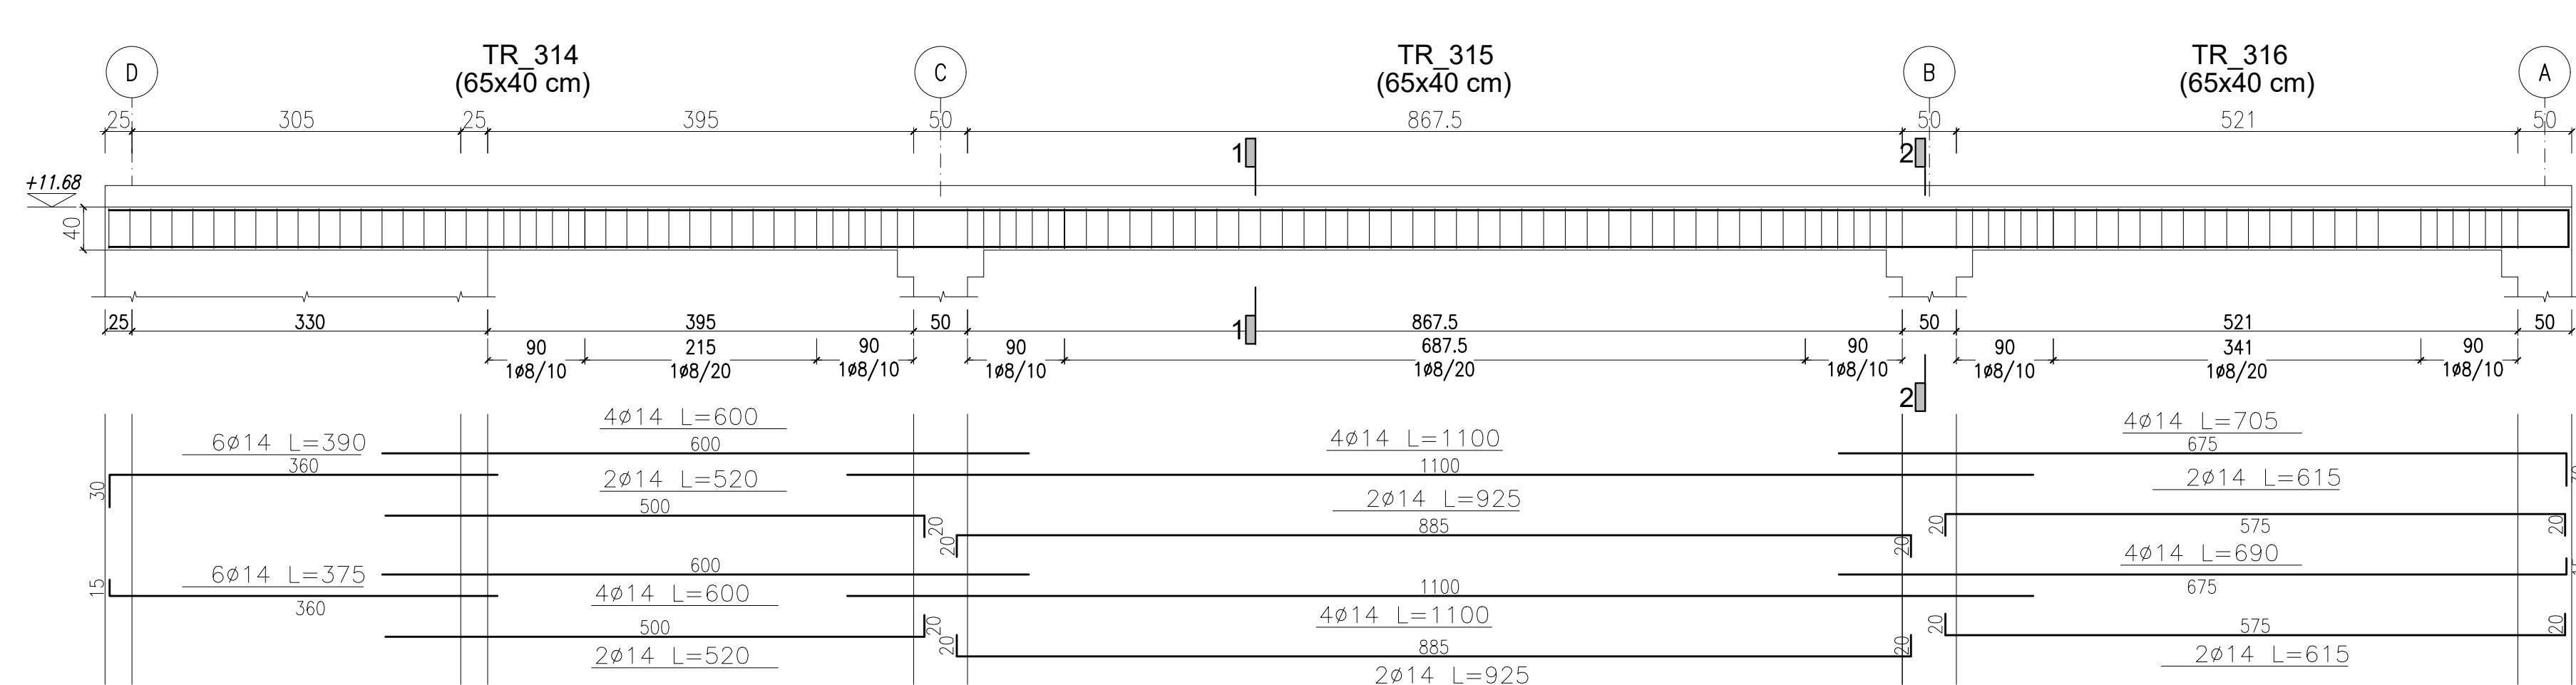

MATERIALI					
CARATTERISTICHE					
Classi di resistenza del calce (UNI 11104/2004)					
Classi di esposizione del calce (UNI EN 206-2006)					
STRUTTURA	CLASSE	ESPOSIZIONE	CONDIZIONE	CONFERMA DI (m)	
Alimentazione	C16/20	X0	S3	-	
Alimentazione	C16/20	X0	S3	-	
FONDAZIONE	C30/37	X0/2	S4	30	
PIASTRE E SETTI IN C.A.D.	C30/37	X0/2	S4	30	
TRAMMI IN C.A.D.	C30/37	X0/2	S4	30	
TRAMMI E SOLAI	C25/30	X0/2	S4	30	
SOLAI IN C.A.D.	C30/37	X0/2	S4	30	
TRAMMI IN C.A.P.	C40/50	X0/2	S4	30	

Comune di Malnate (VA)

REALIZZAZIONE DELL'INTERVENTO NUOVO POLO CIVICO
RIQUALIFICAZIONE URBANA DEGLI SPAZI ESTERNI ADIACENTI

**ASSOCIAZIONE TEMPORANEA DI
PROFESSIONISTI E SOCIETA' DI INGEGNE**

COORDINAMENTO PROGETTUALE
3+ PROGETTI Srl
 corso Re Umberto 48, Torino
 Ing. Antonio PRESICCE

PROGETTO ARCHITETTONICO
DAP STUDIO
 Arch. Paolo DANELLI
 Arch. Elena SACCO
3+ PROGETTI s.r.l.
 Ing. Antonio PRESCICE
 Ing. Carlo ROSSI

PROGETTO STRUTTURE
3+ PROGETTI Srl
Ing. Diego IERARDI

PROGETTO IMPIANTI MECCANICI - EGE
EQ INGEGNERIA - Ghislaudo Cagni Zilioli Associa
Ing. Andrea CAGNI

PROGETTO IMPIANTI ELETTRICI
COLLETTI INGEGNERIA
Ing. Giorgio COLLETTI

GEOLOGO
Dott. geol. Ugo DE LA PIERRE

GIOVANE PROFESSIONISTA
3+ PROGETTI Srl
Arch. Sara SABIA

**COORDINAMENTO SICUREZZA IN FASE
PROGETTAZIONE**
3+ PROGETTI Srl

Ing. Antonio PRESICCE		
	6	
	5	

	4	
	3	
20.11.2023	1	REV. PRG.

**COMUNE DI MALNATE
(VARESE)**

SECUTIVO

ALA:

FORMATO:

FA:
10/2023

OLO:

RAVI COPERTURA -
ARMATURA

ME FILE:
STR_TAV_243.

BG	DI	CI

	4				
	3				
20.11.2023	1	REV. PRG.	BG	DI	CI