





Sezione 1 – SCAVI
scala 1:100

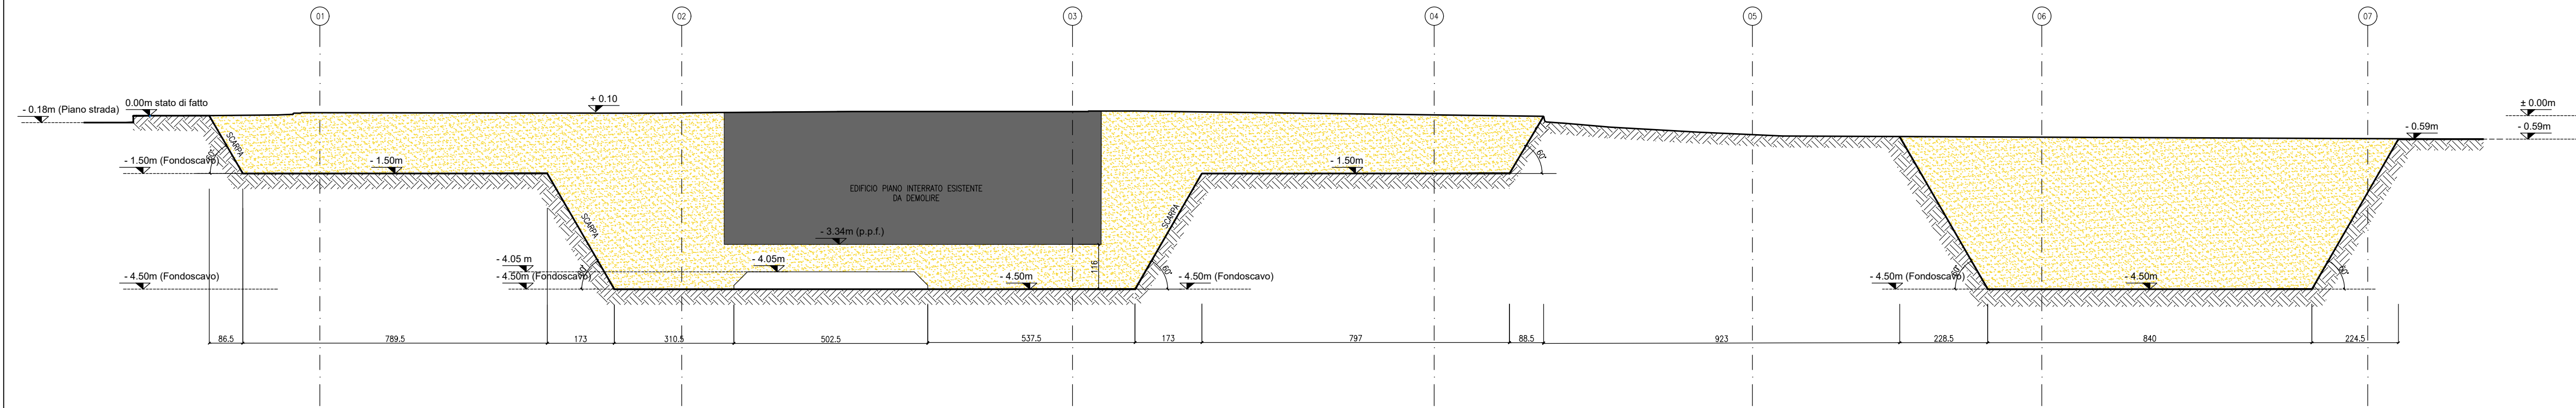


Sezione 1 – RINTERRI
scala 1:100

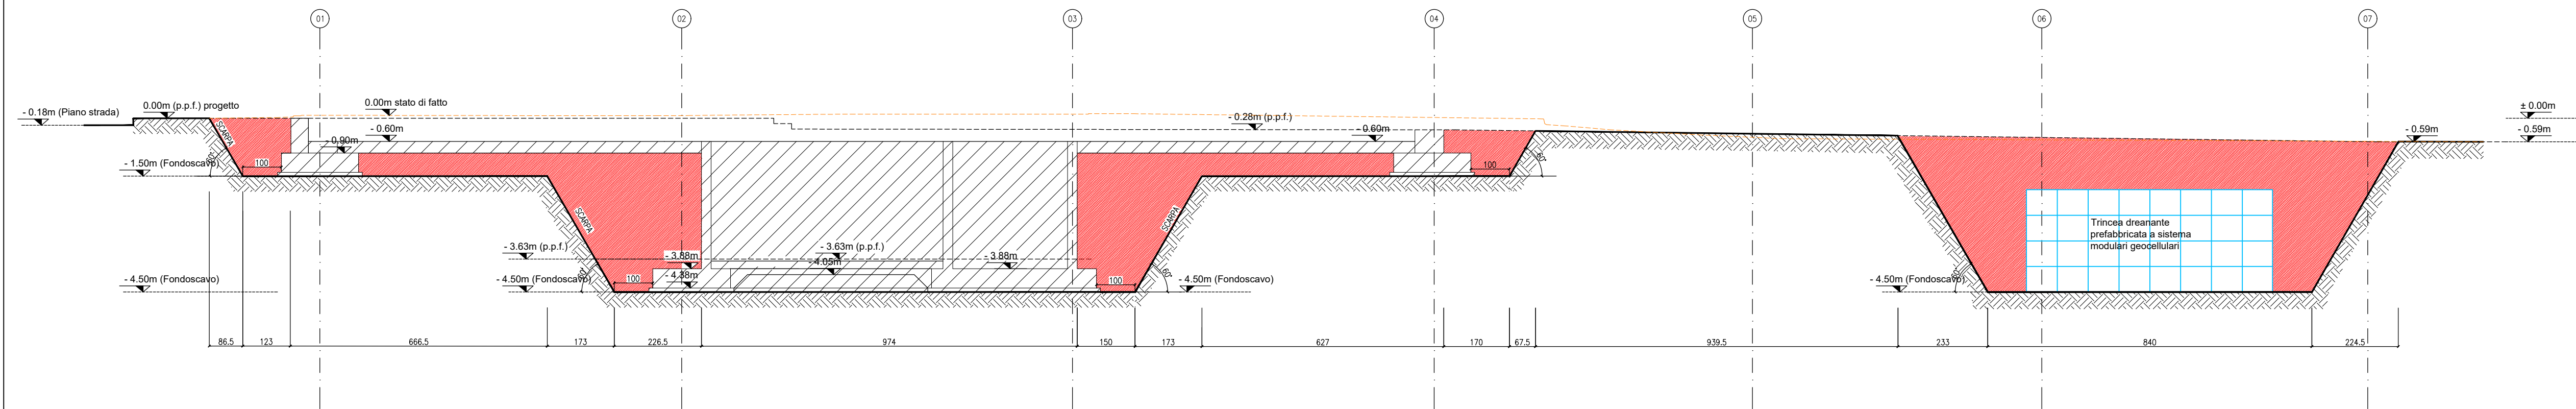


Legenda

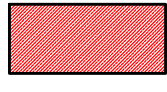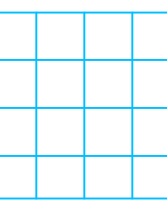-  Area scavi in sezione
-  Area riporti in sezione
-  Trincea drenante prefabbricata a sistema modulari geocellulari

Sezione 2 – SCAVI
scala 1:100

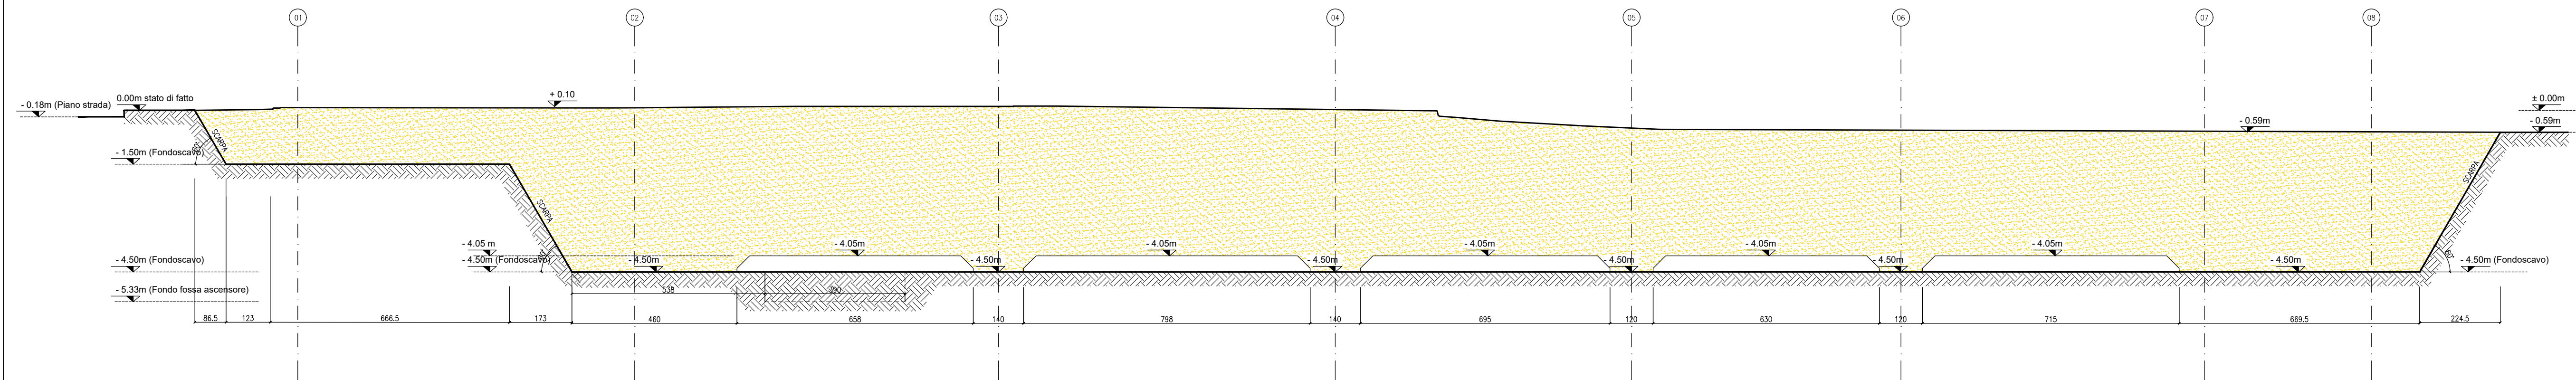

Sezione 2 – RINTERRI
scala 1:100

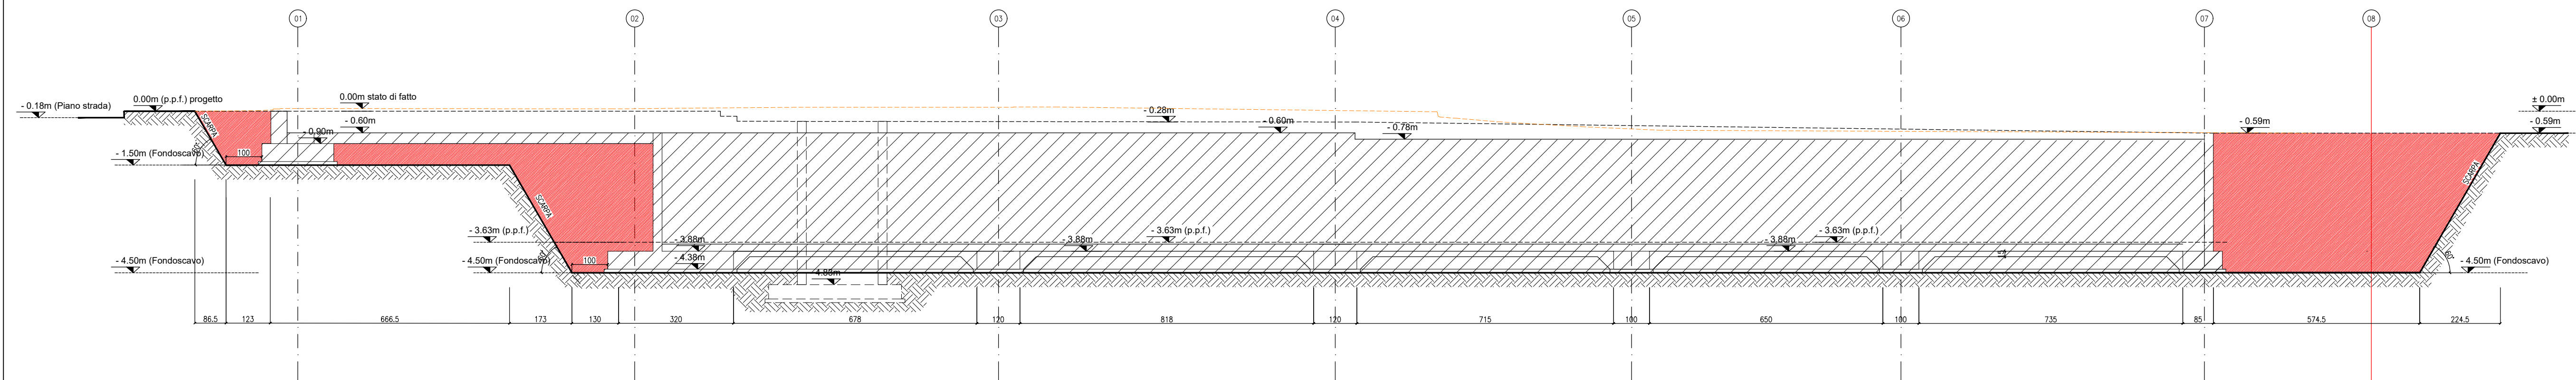

Comune di Malnate (VA)

REALIZZAZIONE DELL'INTERVENTO NUOVO POLO CIVICO E
RIQUALIFICAZIONE URBANA DEGLI SPAZI ESTERNI ADIACENTI

ASSOCIAZIONE TEMPORANEA DI
PROFESSIONISTI E SOCIETÀ DI INGEGNERIA

COORDINAMENTO PROGETTUALE

3+ PROGETTI Srl

corso Re Umberto 48, Torino

Ing. Antonio PRESICCE

PROGETTO ARCHITETTONICO

DAP STUDIO

Arch. Paolo DANELLI

Arch. Elena SACCO

3+ PROGETTI s.r.l.

Ing. Antonio PRESICCE

Ing. Carlo ROSSI

Arch. Andrea TOMASI

PROGETTO STRUTTURE

3+ PROGETTI Srl

Ing. Diego IERARDI

PROGETTO IMPIANTI MECCANICI - EGE

EQ INGEGNERIA - Ghibauda Cagni Zilioli Associati

Ing. Andrea CAGNI

PROGETTO IMPIANTI ELETTRICI

COLLETTI INGEGNERIA

Ing. Giorgio COLLETTI

GEOLOGO

Dott. geol. Ugo DE LA PIERRE

GIOVANE PROFESSIONISTA

3+ PROGETTI Srl

Arch. Sara SABIA

COORDINAMENTO SICUREZZA IN FASE DI

PROGETTAZIONE

3+ PROGETTI Srl

Ing. Antonio PRESICCE

COMUNE DI MALNATE
(VARESE)

Il Responsabile del Procedimento

Arch. Daniela GALLI

ESECUTIVO

SCALA:

1:100

FORMATO:

A1 allungato

DATA:

26/10/2023

TITOLO:

Scavi e rinterri

sezioni 1-2

NOME FILE:

STR_TAV_302

	6				
	5				
	4				
	3				
	1				
26.10.2023	0	EMISSIONE PROGETTO ESECUTIVO	AT	AT	AP
DATA	RV.	OGGETTO	RED	VER	CON