


VERIFICHE PARCHEGGI - STATO DI FATTO

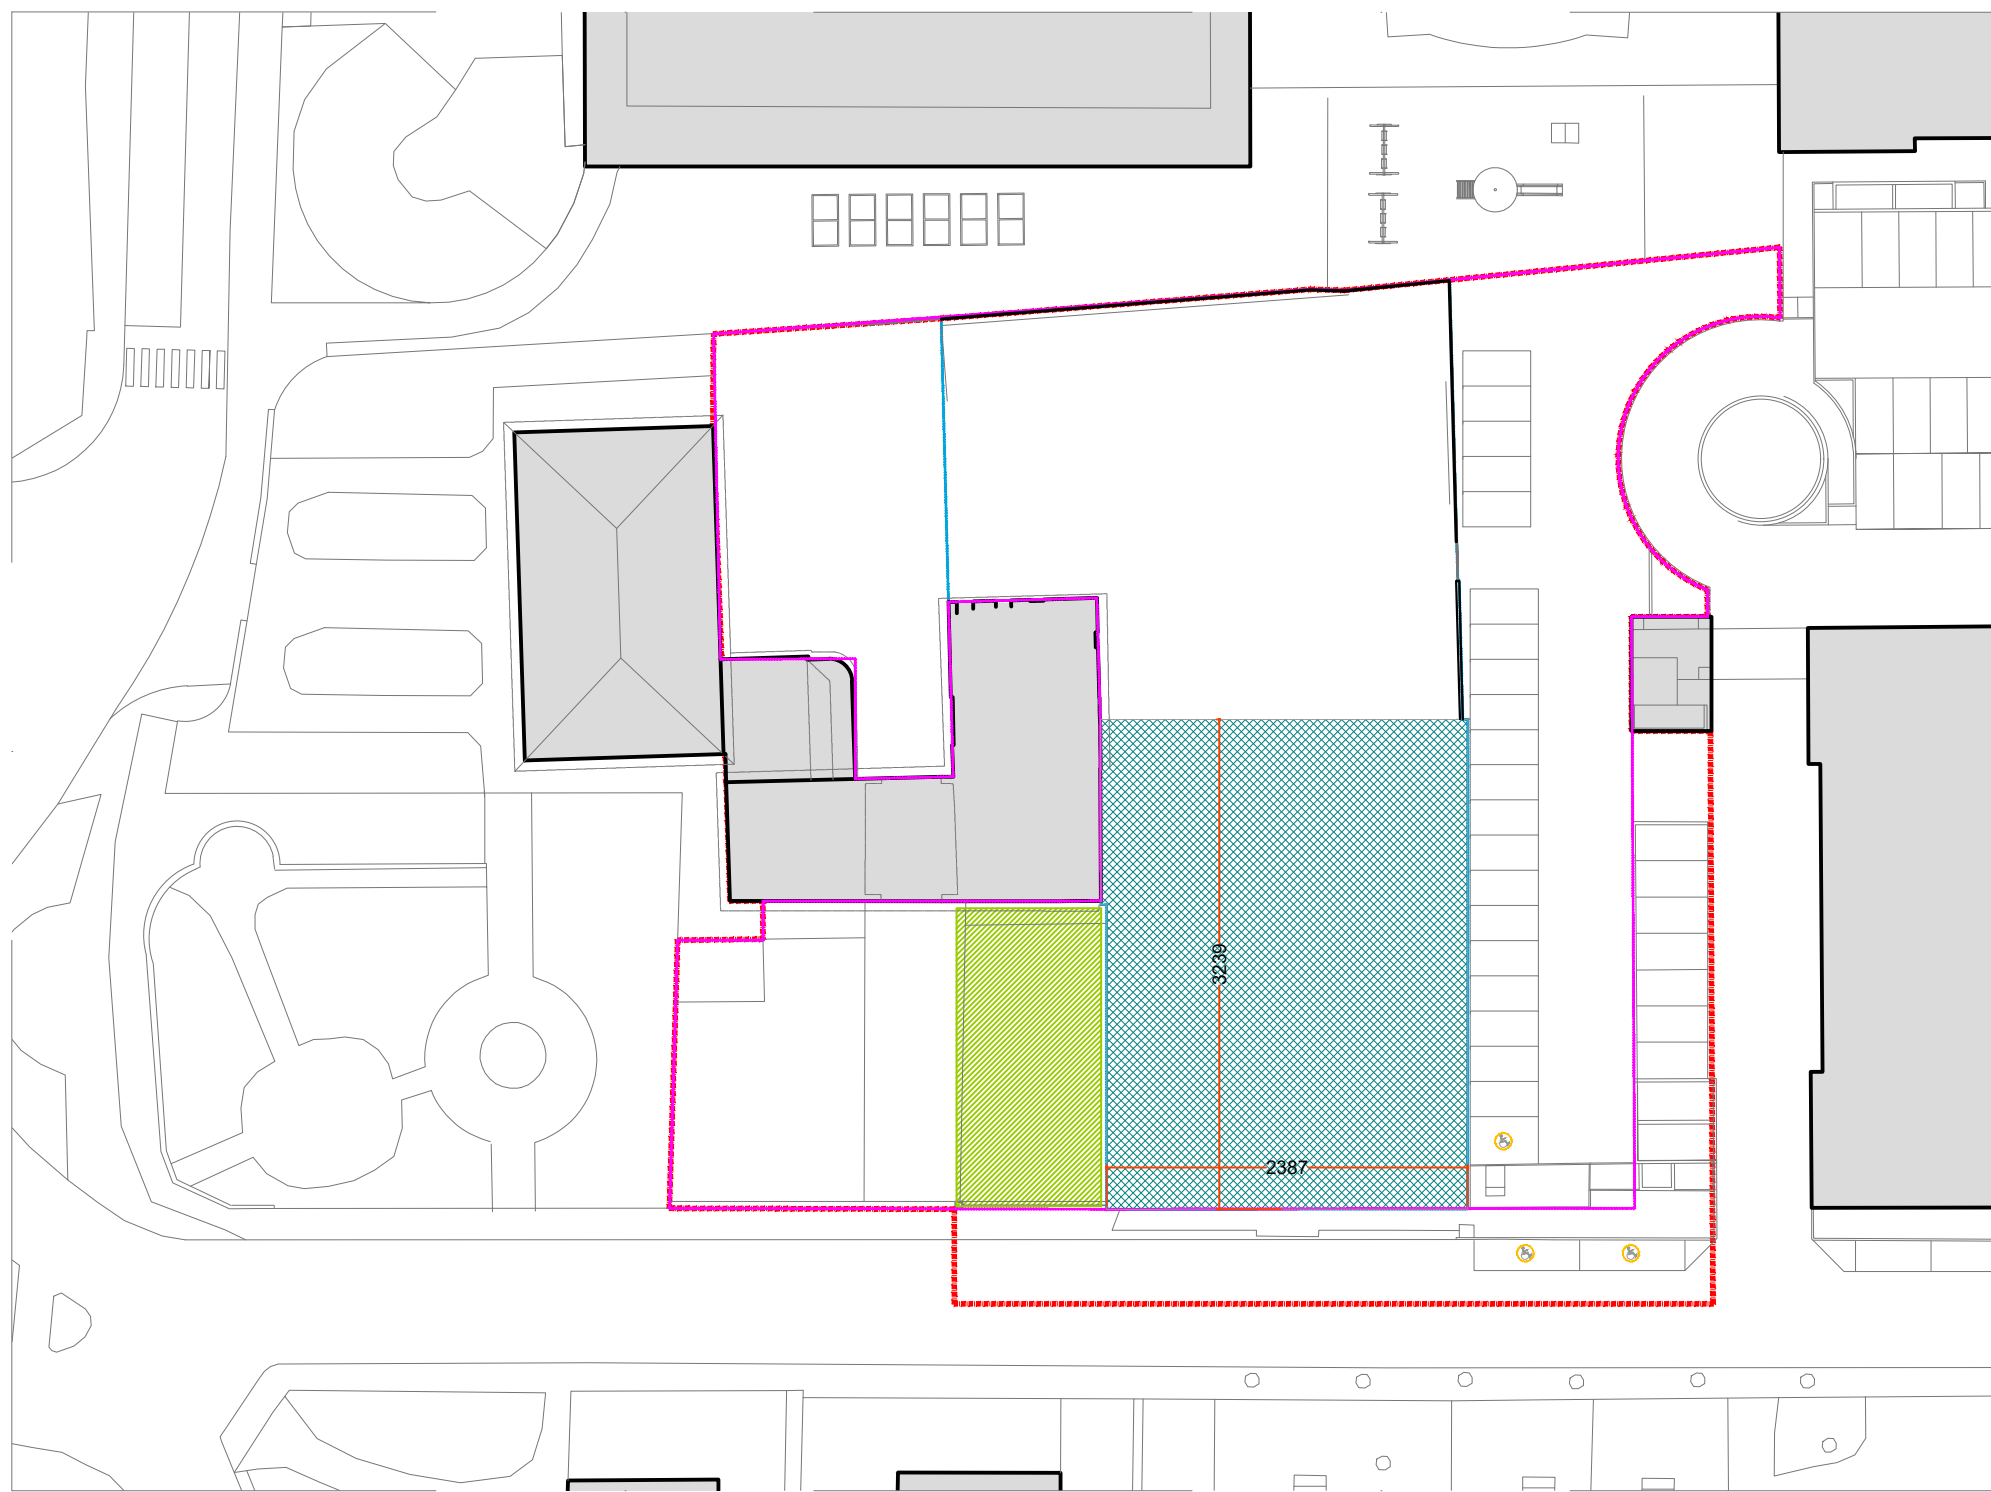

PLANIMETRIA GENERALE - scala 1:500


LEGENDA

- PARCHEGGI ESISTENTI ESTERNI
- A1 - 2 P.A. DISABILI
- B1 - 1 P.A. DISABILI
- B2 - 15 P.A.
- B3 - 5 P.A.

POSTI AUTO ESISTENTI NON CONTEGIATI

TOTALE POSTI AUTO = 23 (DI CUI 3 DISABILI)

VERIFICHE PARCHEGGI - STATO DI PROGETTO

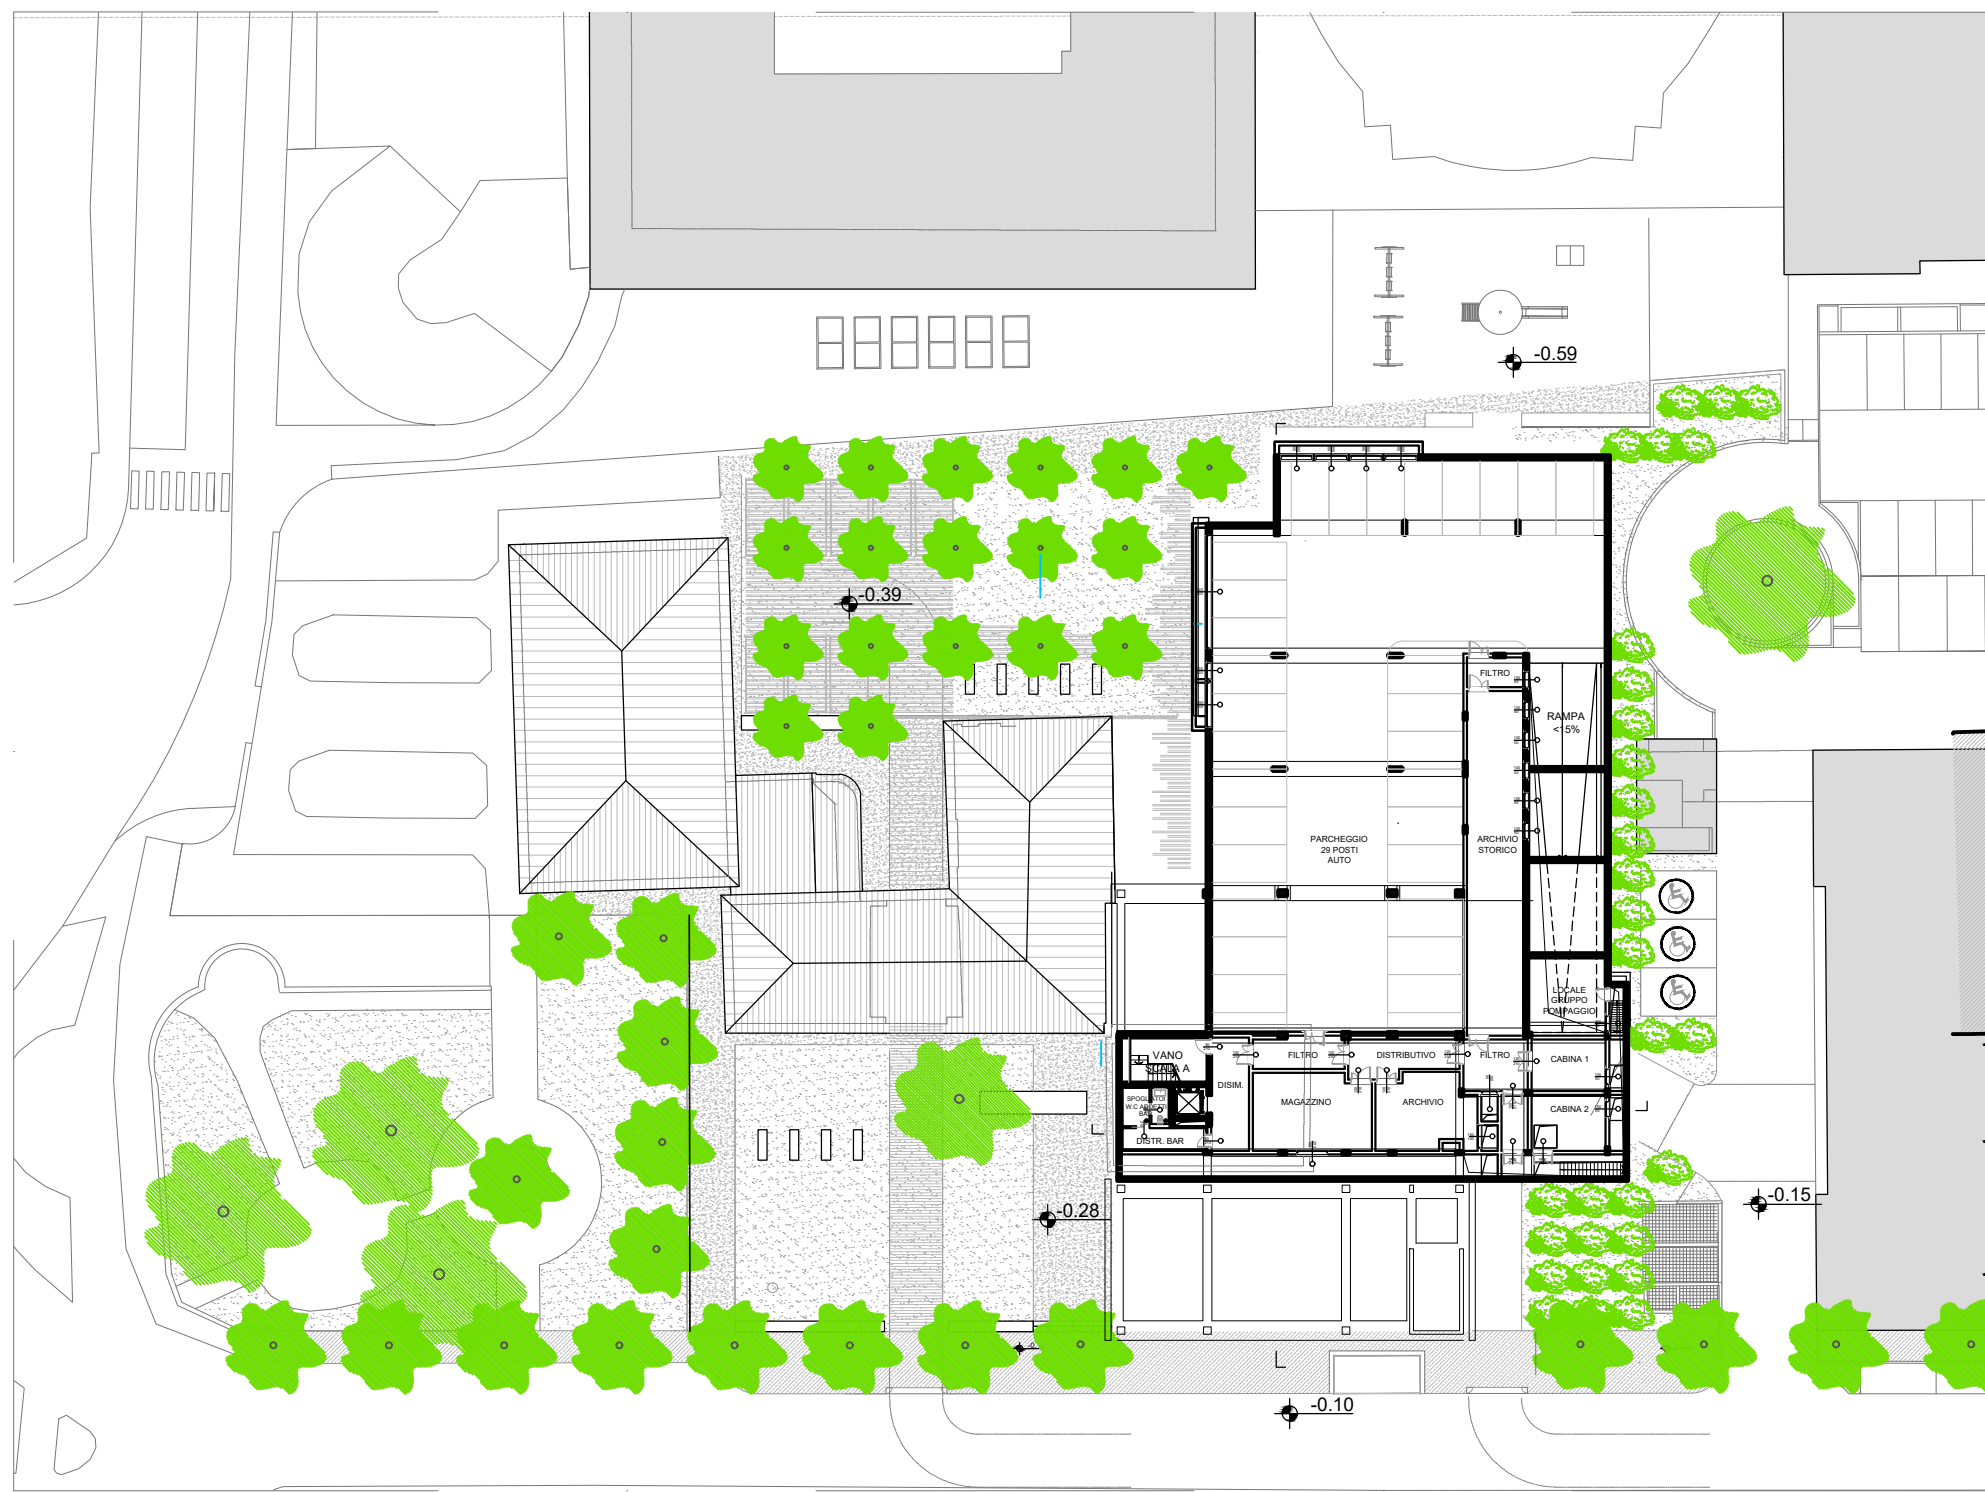

PLANIMETRIA GENERALE PIANO INTERRATO (nuovo parcheggio) - scala 1:500

LEGENDA


POSTI AUTO INTERRATI

- F.1 - 27 P.A.
- F.1 - 2 P.A. DISABILI

POSTI AUTO SU STRADA

3 posti auto per DISABILI

AREE FUNZIONALI - STATO DI PROGETTO

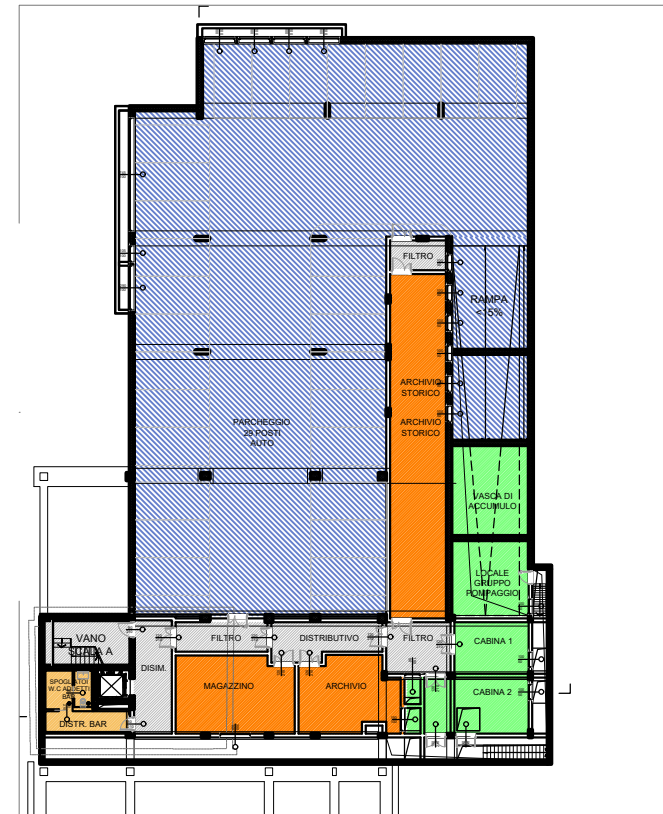PIANO INTERRATO
scala 1:500

P INTERRATO LIV - 3,70

LEGENDA SUPERFICI

- SPAZI PARCHEGGIO
- STALLI E MANOVRE - 741,9 mq
- RAMPA DOPPIO SENSO - 107,8 mq

SPAZI ARCHIVIO


- ARCHIVIO STORICO - 85,6 mq
- MAGAZZINO COMUNALE - 39,4 mq
- ARCHIVIO BIBLIOTECA - 30,6 mq

LOCALI TECNOLOGICI

- CABINA 1 - 16,7 mq
- CABINA 2 - 18,7 mq
- VASCA DI ACCUMULO - 30,6 mq
- LOC. GRUPPO POMP. - 26,3 mq

SPAZI SERVENTI

- DEPOSITO E WC BAR - 17,4 mq
- SPAZI DISTRIBUTIVI/FILTRI - 87,9 mq

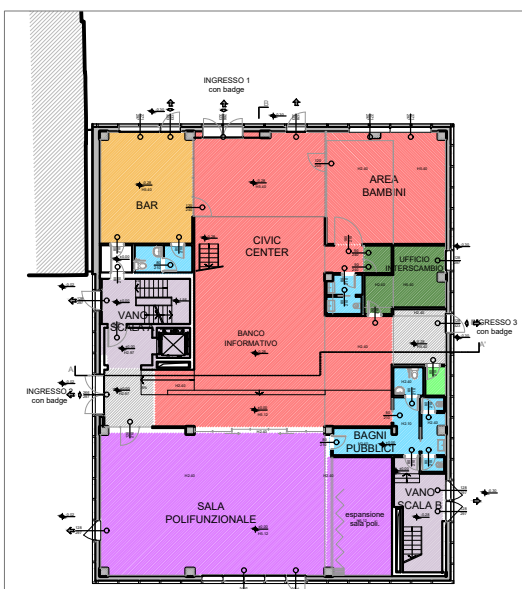PIANO TERRA
scala 1:500

P. TERRA LIV -0,28 m

LEGENDA SUPERFICI

- INGRESSI
- PT INGRESSO 1 (parte del civic center) - 12,5 mq
- PT INGRESSO 2 - 12,5 mq
- PT INGRESSO 3 - 12,5 mq

SPAZI CIVIC CENTER

- CIVIC CENTER - 217,6 mq
- AREA BIMBI - 57,5 mq
- AREA W.C. - 15,17 mq
- SALA POLIFUNZ. - 183,5 mq

SPAZI BIBLIOTECA

- DEP. INTERBIBLIO - 22,6 mq
- + rest. lib. 247

BAR

- BAR - 44,7 mq
- W.C BAR - 6,8 mq

SPAZI SERVENTI


- WC PUBBLICO - 26,8 mq

SCALE

- VANO SCALA A - 31,7 mq
- VANO SCALA B - 22,2 mq

L.T.

- L.T. - 2,6 mq

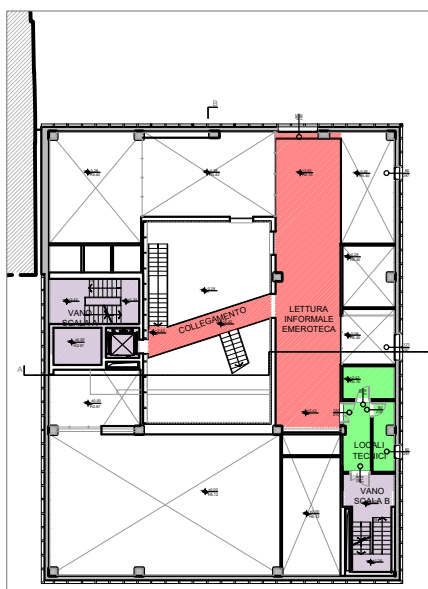PIANO SOPPALCO
scala 1:500

P. SOPPALCO LIV +2,42 m

LEGENDA SUPERFICI


- SPAZI BIBLIOTECA
- SALA LETTURA - 81,8 mq

SPAZI SERVENTI

- COLLEGAMENTO - 13,04 mq
- L.T. - 24,3 mq

SCALE

- VANO SCALA A - 31,7 mq
- VANO SCALA B - 20,2 mq

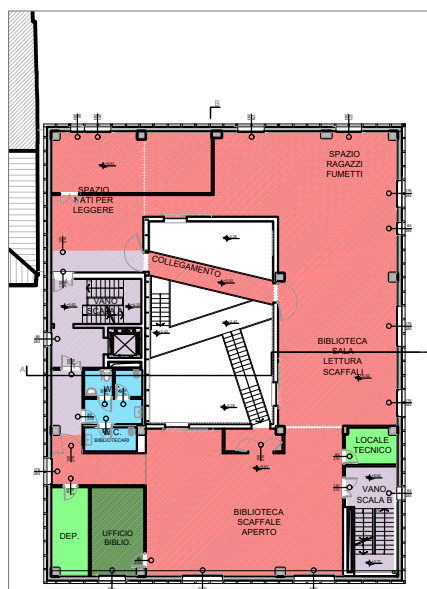PIANO PRIMO
scala 1:500

P PRIMO LIV +5,62 m

LEGENDA SUPERFICI

- SPAZI BIBLIOTECA
- SALA LETTURA - 110 + 140 mq
- SPAZIO RAGAZZI fumetti - 94 mq
- NATI PER LEGGERE - 47,6 mq

UFFICI BIBLIOTECA

- UFFICIO BIBLIOTEC. - 20,5 mq
- DEPOSITO BIBLIOT. - 14,6 mq


SPAZI SERVENTI

- WC PUBBLICO - 14,2 mq
- WC BIBLIOT. 5,5 mq
- L.T. - 8,2 mq

SCALE

- VANO SCALA A - 31,7 mq
- VANO SCALA B - 20,2 mq

- DISTRIBUTIVO - 16,1 mq

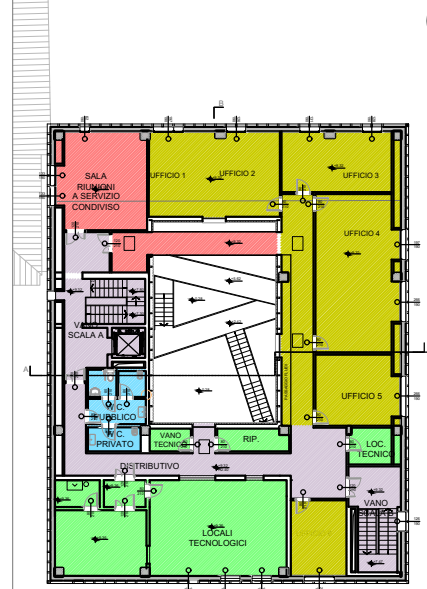PIANO SECONDO
scala 1:500

P SECONDO LIV +9,32 m

LEGENDA SUPERFICI

- SPAZI UFFICI
- UFFICIO 1 - 24,00 mq
- UFFICIO 2 - 16,40 mq
- UFFICIO 3 - 31,15 mq
- UFFICIO 4 - 58,6 mq
- UFFICIO 5 - 26,4 mq
- UFFICIO 6 - 21,75 mq

SPAZI BIBLIOTECA

- SALA RIUNIONI - 29,19 mq

SPAZI SERVENTI


- WC UFFICI - 14,2 mq
- WC PUBBLICO - 5,5 mq
- LOCALI TECNICI - 134 mq

SCALE

- VANO SCALA A - 31,7 mq
- VANO SCALA B - 20,2 mq

- DISTRIBUTIVO - 67,4 mq

AREE A SERVIZIO PUBBLICO E PRIVATO

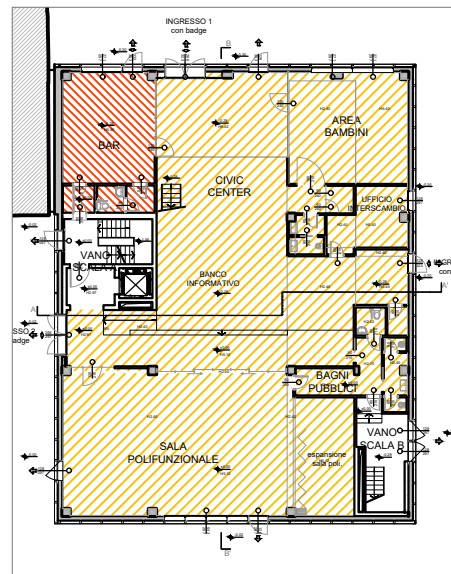


PT

- SUP. A PUBBLICI SERVIZI

- SUP. PUBBLICO SERVIZIO 456,6 mq


- SUP. D.U. PRIVATE (BAR) 56,9 mq

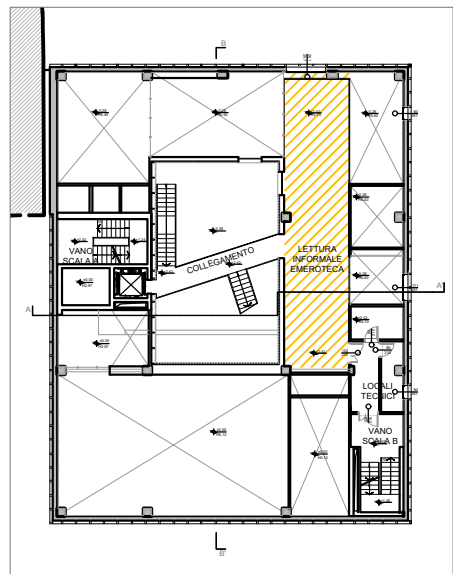

PS

- SUP. A PUBBLICI SERVIZI


- SUP. PUBBLICO SERVIZIO 82,8 mq

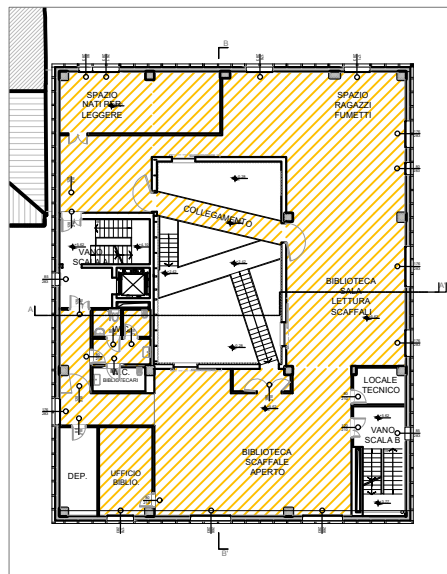

P1

- SUP. A PUBBLICI SERVIZI

- SUP. PUBBLICO SERVIZIO 457 mq

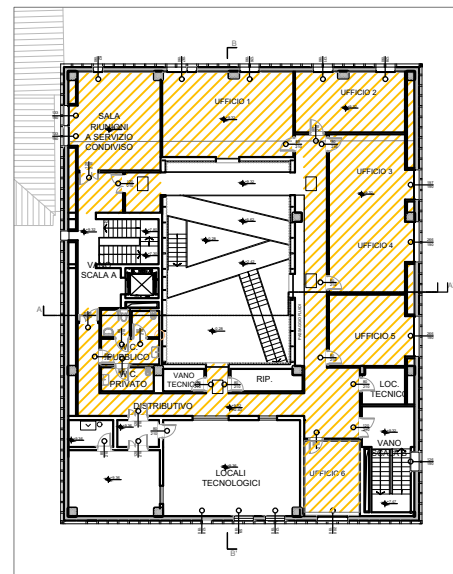

P2

- SUP. A PUBBLICI SERVIZI

- SUP. PUBBLICO SERVIZIO 324 mq

TABELLA VERIFICA N. POSTI AUTO

DETERMINAZIONE PARCHEGGI - LETTERA G DELIBERA 85 10.06.2021				1) TOTALE ESISTENTI	2) DA STANDAR	3) DA STANDAR
CONDIZIONE A : RIPRISTINO PARCHEGGI AD USO PUBBLICO EVENTUALMENTE SOPPRESSI				20	3	
POSTI AUTO						
POSTI AUTO DISABILI						
CONDIZIONE B : RAPPORTO TRA SUPERFICIE A PUBBLICI SERVIZI FRUIBILI E PARCHEGGI						
SUPERFICIE PUBB. SERVIZI						
PT				458,6		
PS				82,8		
P1				457		
P2				324		
1322,4						
1 SUPERFICIE DA ADIBIRE				1322,4/3	440,8 mq	
CONDIZIONE C : PER DESTINAZIONI D'USO PRIVATE DOPPIA CONDIZIONE						
ART 16 PDS				0,60 mq/mq SLP		
ART 38 PDR				1 P.A. ogni 75 mq		
SUPERFICIE BAR				56,9 mq		
1 SUPERFICIE DA ADIBIRE				(56,9x0,6)	34,14 mq	
NUMERO P.A. STANDARD				(1P.A.=25mq)	2 p.a.	2
2 SUPERFICIE DA ADIBIRE				(56,9x75)	1 p.a.	1
TOTALE				23	>440,8 mq	3

VERIFICHE

COND.A = >23

COND.B >= 440,8 mq

COND.C >= 23+3 (A+C)

POSTI AUTO

29 VERIFICATO

1162,8 VERIFICATO

29 VERIFICATO

Comune di Malnate (VA)

REALIZZAZIONE DELL'INTERVENTO NUOVO POLO CIVICO E RIQUALIFICAZIONE URBANA DEGLI SPAZI ESTERNI ADIACENTI

ASSOCIAZIONE TEMPORANEA DI PROFESSIONISTI E SOCIETA' DI INGEGNERIA

COORDINAMENTO PROGETTUALE

3+ PROGETTI Srl

corso Re Umberto 48, Torino

Ing. Antonio PRESICCE

PROGETTO ARCHITETTONICO

DAP STUDIO

Arch. Paolo DANELLI

Arch. Elena SACCO

3+ PROGETTI s.r.l.

Ing. Antonio PRESICCE

Ing. Carlo ROSSI

Arch. Andrea TOMASI

PROGETTO STRUTTURE

3+ PROGETTI Srl

Ing. Diego IERARDI

PROGETTO IMPIANTI MECCANICI - EGGE

EQ INGEGNERIA - Ghibaud Cagni Ziloli Associati

Ing. Andrea CAGNI

PROGETTO IMPIANTI ELETTRICI

COLLETTI INGEGNERIA

Ing. Giorgio COLLETTI

GEOLOGO

Dott. geol. Ugo DE LA PIERRE

GIOVANE PROFESSIONISTA

3+ PROGETTI Srl

Arch. Sara SABIA

COORDINAMENTO SICUREZZA IN FASE DI PROGETTAZIONE

3+ PROGETTI Srl

Ing. Antonio PRESICCE



Comune di Malnate (VA)

REALIZZAZIONE DELL'INTERVENTO NUOVO POLO CIVICO E RIQUALIFICAZIONE URBANA DEGLI SPAZI ESTERNI ADIACENTI

ASSOCIAZIONE TEMPORANEA DI PROFESSIONISTI E SOCIETA' DI INGEGNERIA

COORDINAMENTO PROGETTUALE

3+ PROGETTI Srl

corso Re Umberto 48, Torino

Ing. Antonio PRESICCE

PROGETTO ARCHITETTONICO

DAP STUDIO

Arch. Paolo DANELLI

Arch. Elena SACCO

3+ PROGETTI s.r.l.

Ing. Antonio PRESICCE

Ing. Carlo ROSSI

Arch. Andrea TOMASI

PROGETTO STRUTTURE

3+ PROGETTI Srl

Ing. Diego IERARDI

PROGETTO IMPIANTI MECCANICI - EGGE

EQ INGEGNERIA - Ghibaud Cagni Ziloli Associati

Ing. Andrea CAGNI

PROGETTO IMPIANTI ELETTRICI

COLLETTI INGEGNERIA

Ing. Giorgio COLLETTI

GEOLOGO

Dott. geol. Ugo DE LA PIERRE

GIOVANE PROFESSIONISTA

3+ PROGETTI Srl

Arch. Sara SABIA

COORDINAMENTO SICUREZZA IN FASE DI PROGETTAZIONE

3+ PROGETTI Srl

Ing. Antonio PRESICCE

NOME FILE:

ARC_INQ_002.0

6

5

4

3

1

26.10.2023

0

EMISSIONE PROGETTO ESECUTIVO

VDG

AT

AP

DATA

RV.

OGGETTO

RED

VER

CON