



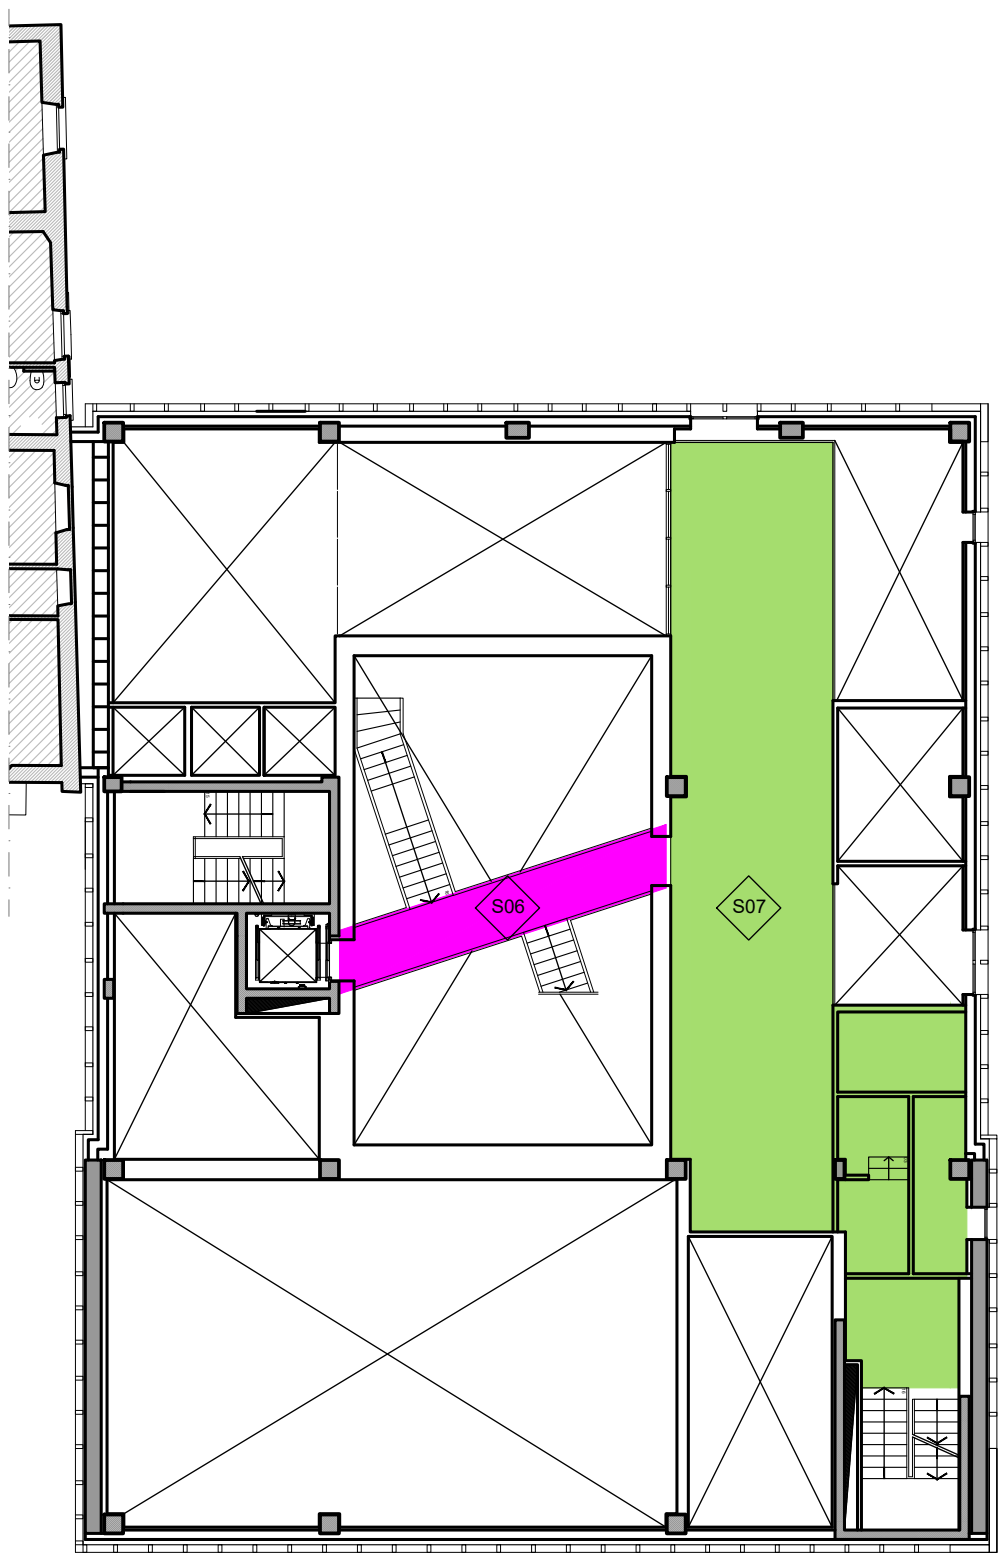


PIANO TERRA

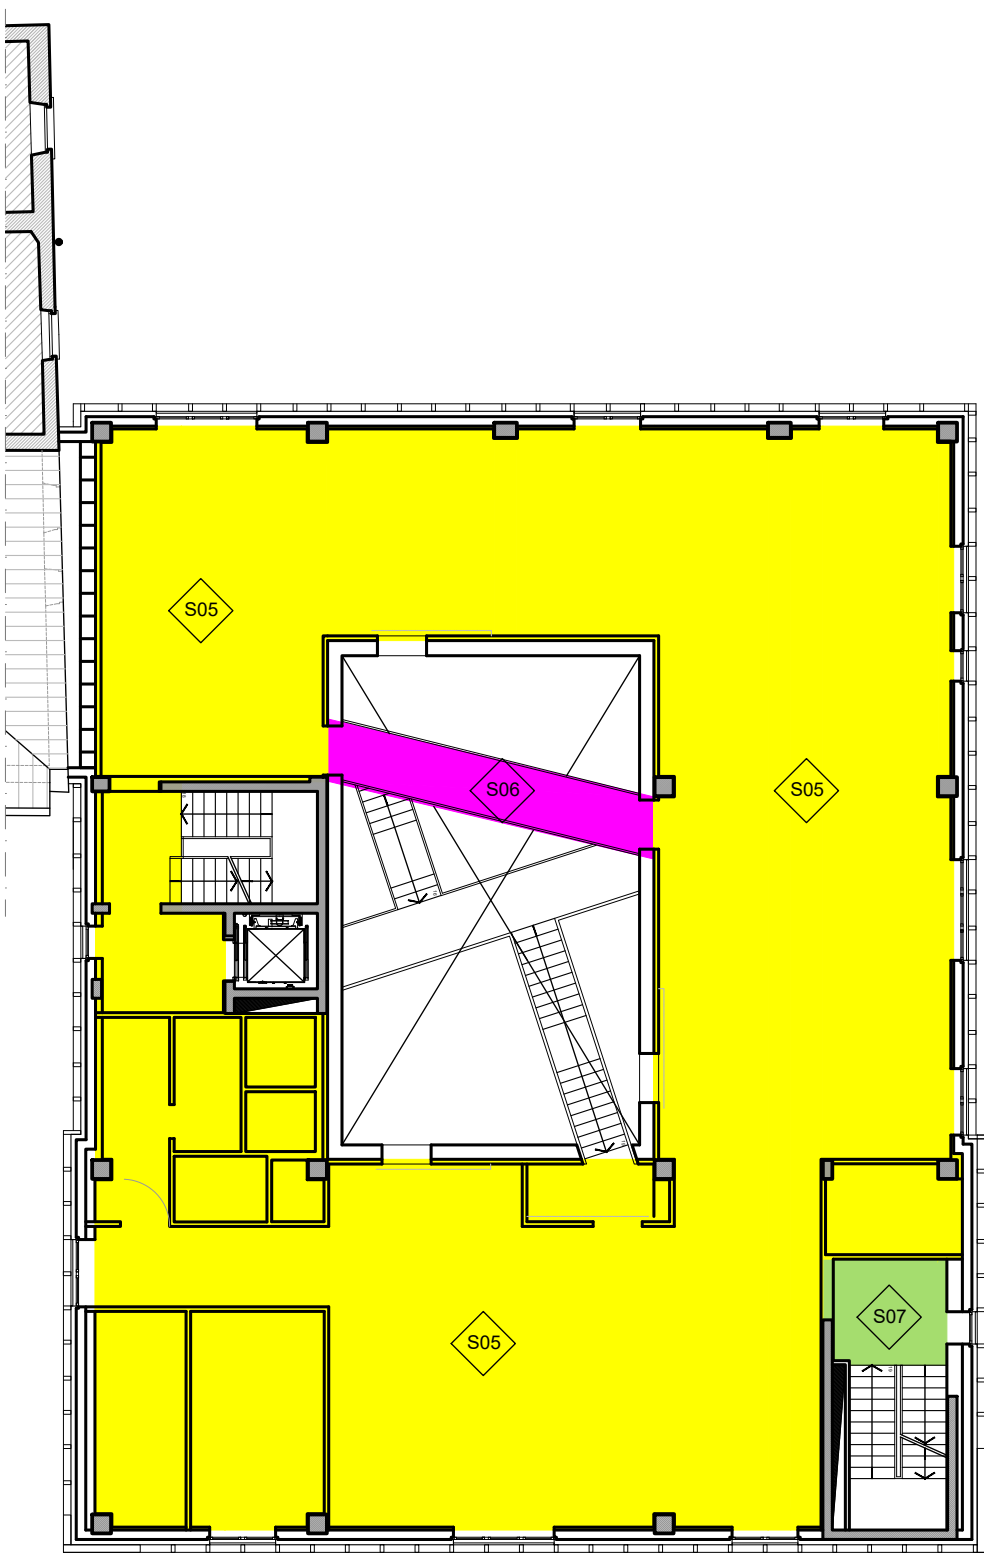


PIANO RIALZATO



PIANO PRIMO

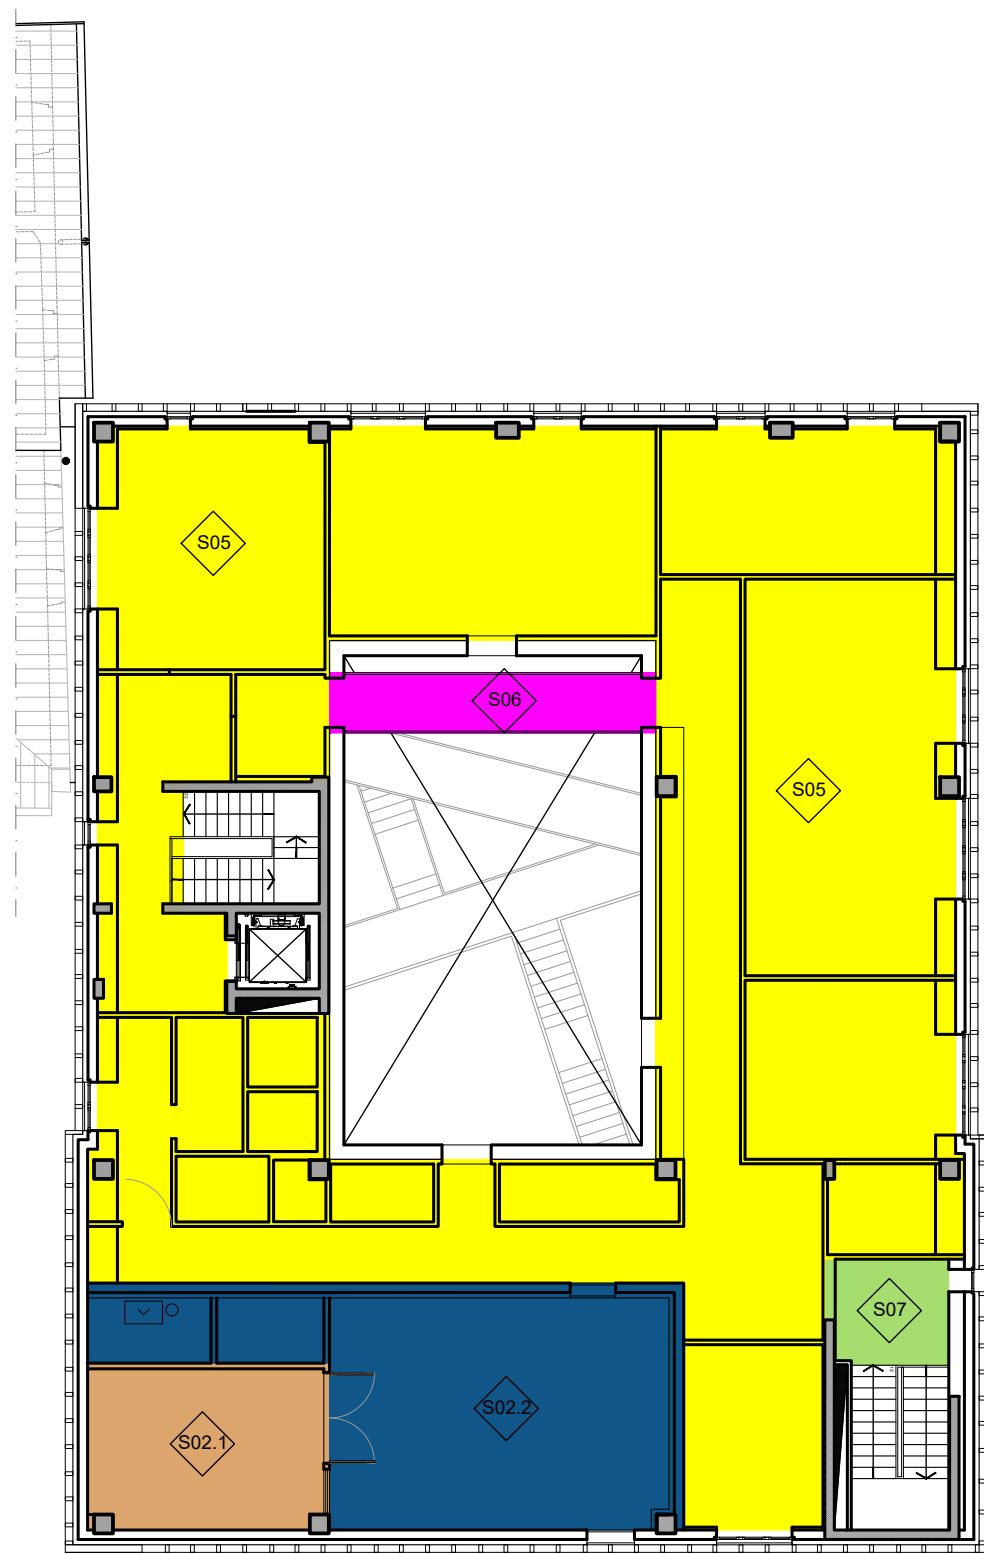


PIANO SECONDO

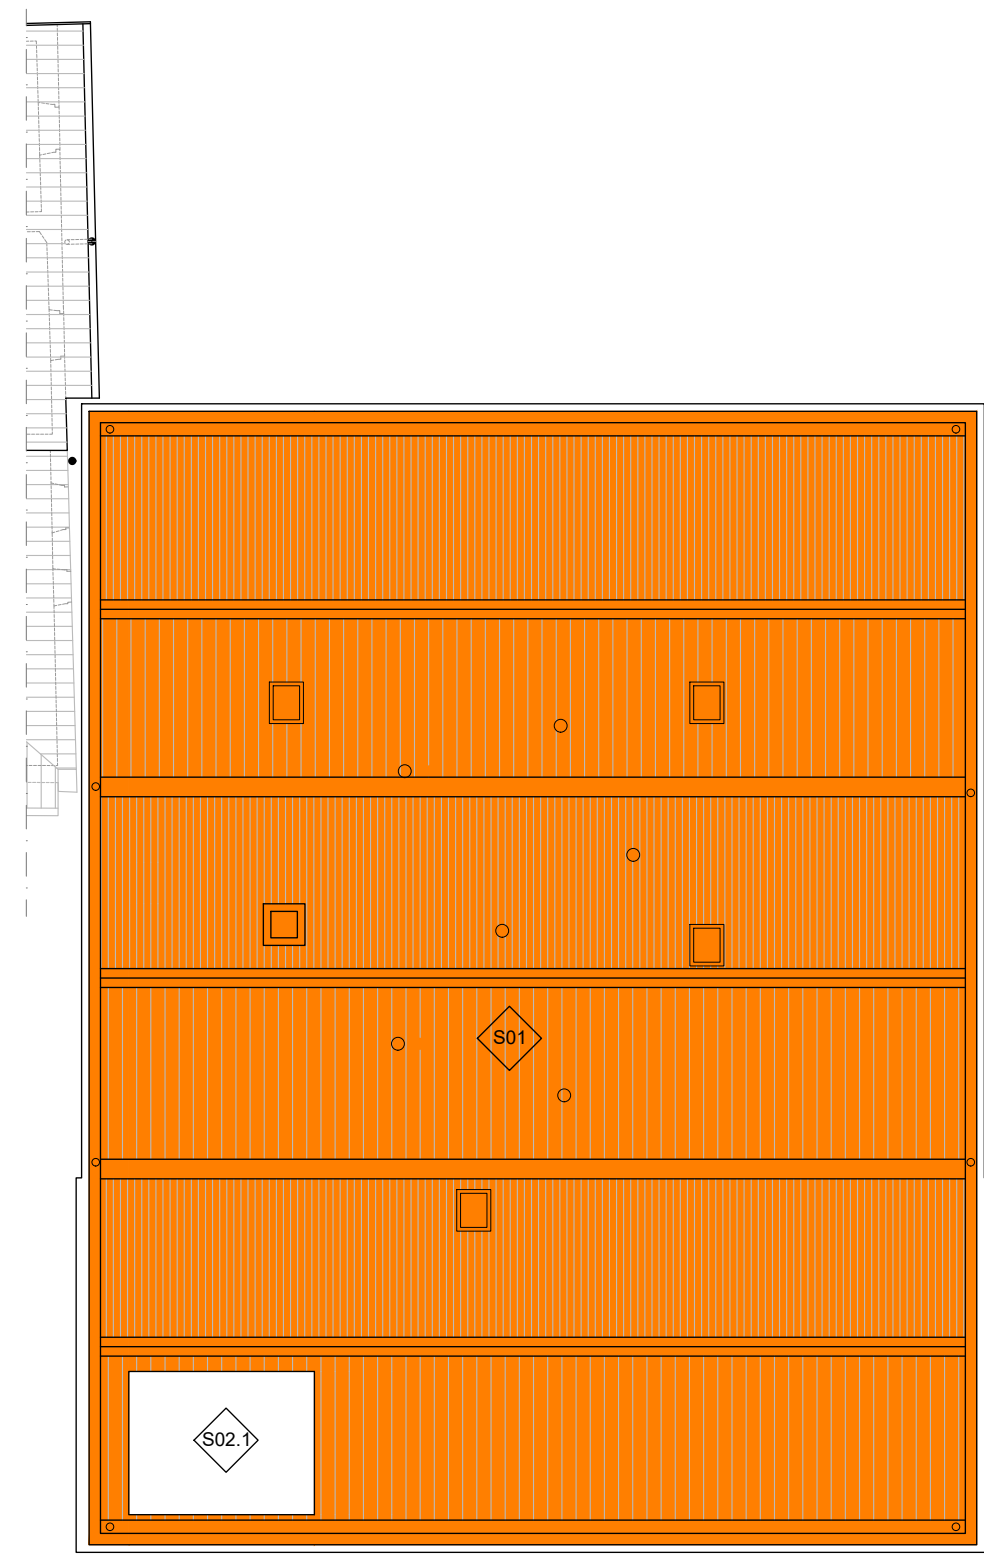

PIANO COPERTURA


ABACO SOLAI

S 01 - SOLAIO DI COPERTURA

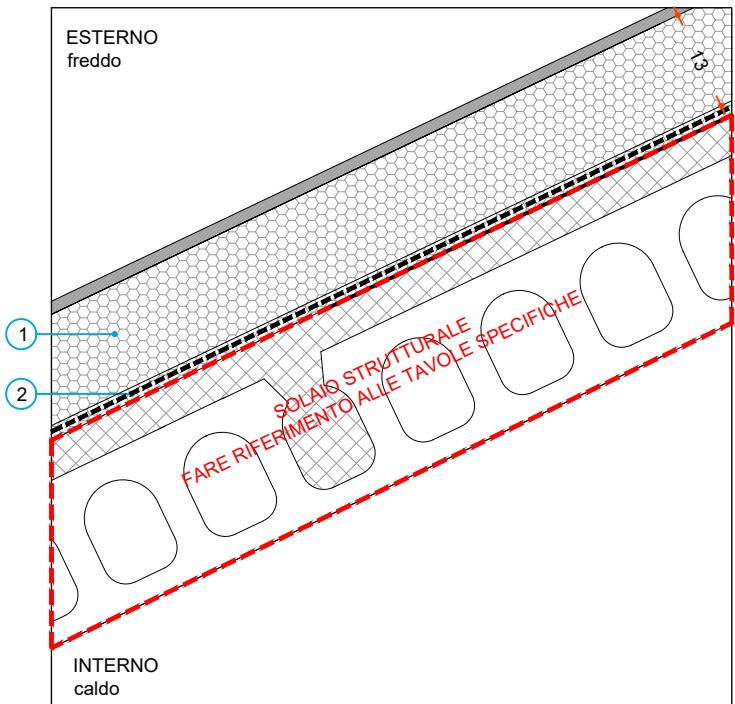


STRATIGRAFIA
1 - PANNELLO TIPO PIR E300 B ROOF ISOLPACK DELTA 5
2 - DOPPIO STRATO DI IMPERMEABILIZZAZIONE CON PVC IN FOGLI sp. 0,8 + 0,8 cm

S 02.1 - SOLAIO TASCA IMPIANTI PIANO SECONDO

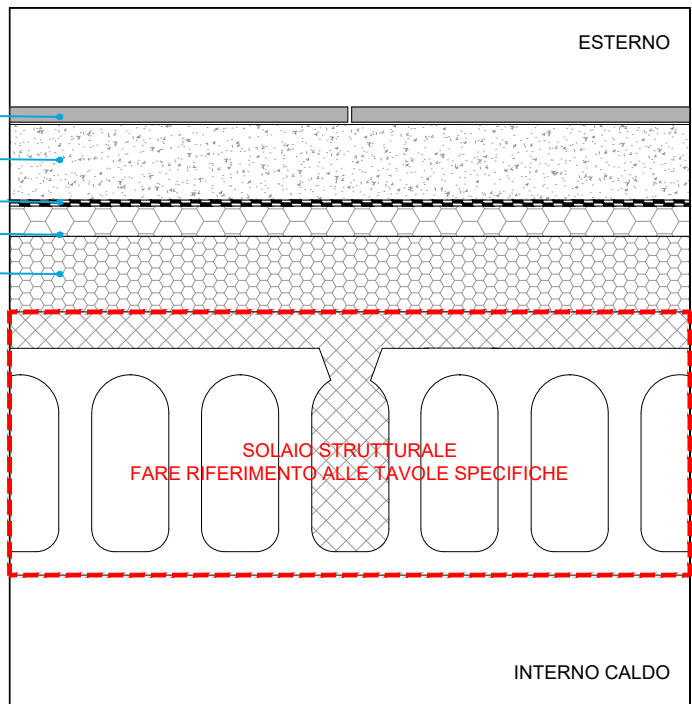


STRATIGRAFIA
1 - PAVIMENTO IN GRANIGLIA DI CEMENTO
2 - C.L.S. CON MASSA VOLUMICA ALTA sp. 10 cm
3 - DOPPIO STRATO DI IMPERMEABILIZZAZIONE CON PVC IN FOGLI sp. 0,8 + 0,8 cm
4 - PANNELLO IN LANA DI ROCCIA sp. 5 cm
5 - POLISTIRENE ESPANSO ESTRUSO CON PELLE sp. 10 cm

S 02.2 - SOLAIO LOCALE IMPIANTI PIANO SECONDO

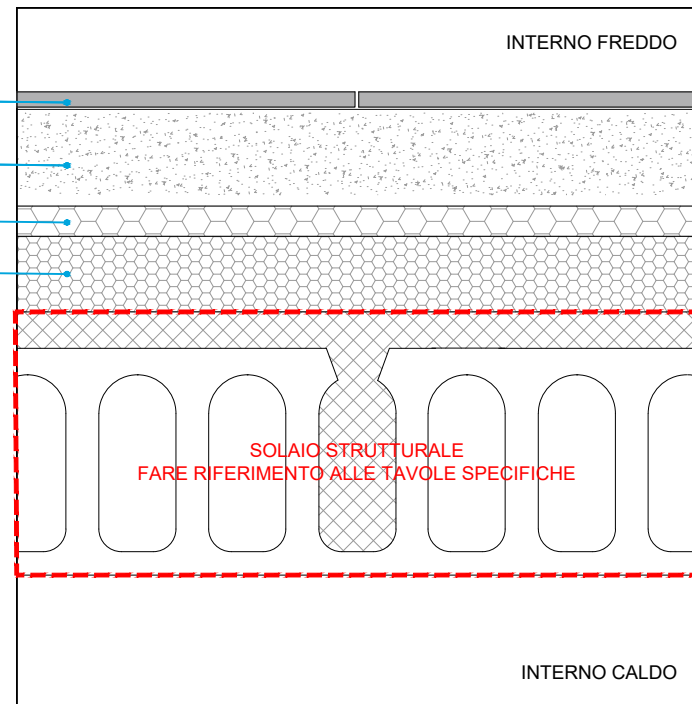


STRATIGRAFIA
1 - PIASTRELLE IN GRES PORCELLANATO sp. 2 cm
2 - C.L.S. CON MASSA VOLUMICA ALTA sp. 10,8 cm
3 - PANNELLO IN LANA DI ROCCIA sp. 5 cm
4 - POLISTIRENE ESPANSO ESTRUSO CON PELLE sp. 10 cm

S 03.1 - SOLAIO PIANO TERRA SU -1 SENZA RISC. PAVIMENTO

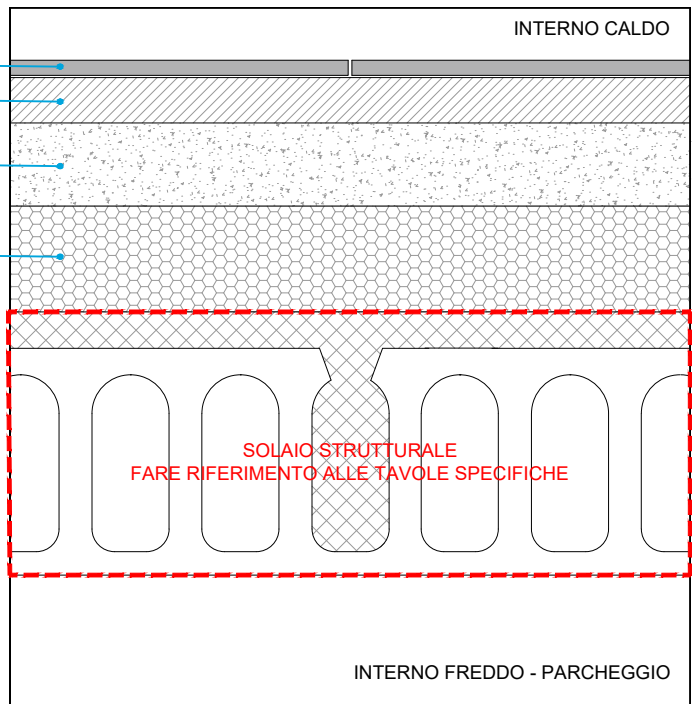


STRATIGRAFIA
1 - PAVIMENTO sp. 2 cm
2 - MASSETTO RIPARTITORE IN CALCESTRUZZO CON RETE sp. 6 cm
3 - C.L.S. ESPANSO IN FABBRICA sp. 11 cm
4 - POLISTIRENE ESPANSO ESTRUSO CON PELLE sp. 14 cm

S 03.2 - SOLAIO PIANO TERRA SU -1 E PAV. RADIANTE

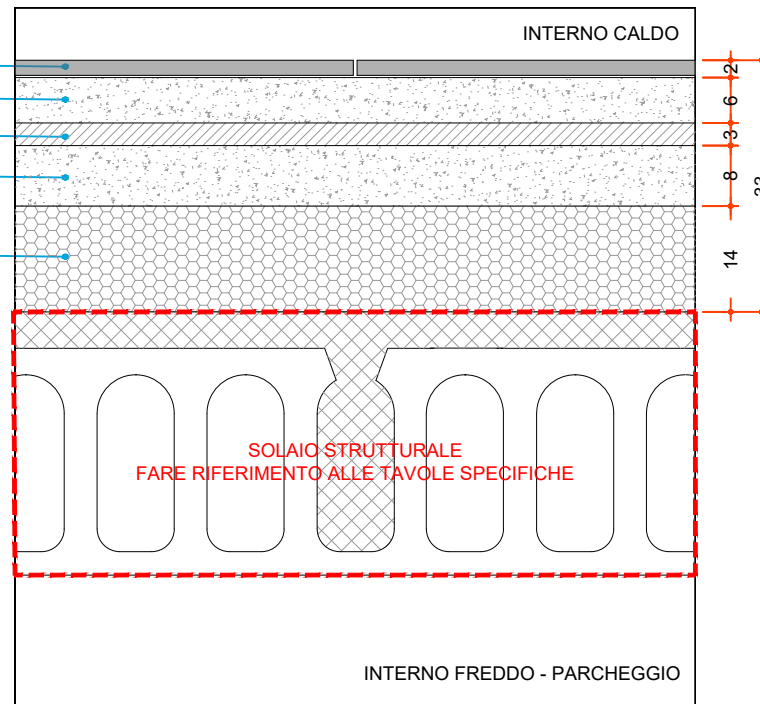


STRATIGRAFIA
1 - PAVIMENTO sp. 2 cm
2 - CALDANA ADDITIVA PER PANNELLI sp. 6 cm
3 - PAVIMENTO RADIANTE CON POLISTIRENE ESPANSO SINTERIZZATO (EPS 150) sp. 3cm
4 - C.L.S. ESPANSO IN FABBRICA sp. 8 cm
5 - POLISTIRENE ESPANSO ESTRUSO CON PELLE sp. 14 cm

S 04.1 - SOLAIO CON VESPAIO

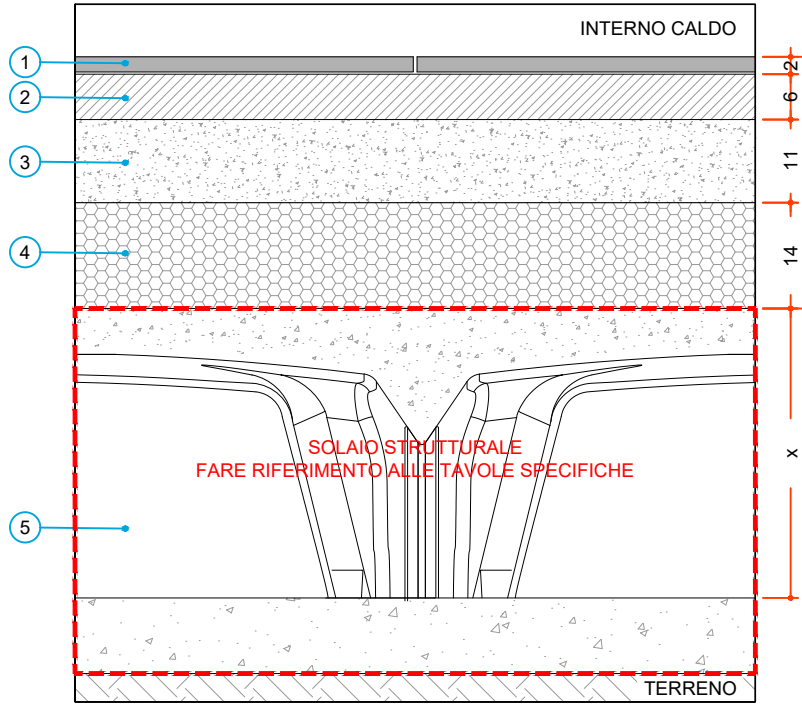


STRATIGRAFIA
1 - PAVIMENTO sp. 2 cm
2 - MASSETTO RIPARTITORE IN CALCESTRUZZO CON RETE sp. 6 cm
3 - C.L.S. ESPANSO IN FABBRICA sp. 11 cm
4 - POLISTIRENE ESPANSO ESTRUSO CON PELLE sp. 14 cm
5 - VESPAIO AREATO SU IGLOO LE DIVERSE QUOTE AL RUSTICO SARANNO OVVIATE CON IGLOO DI ALTEZZE DIVERSE

S 04.2 - SOLAIO CON VESPAIO E PAV. RADIANTE

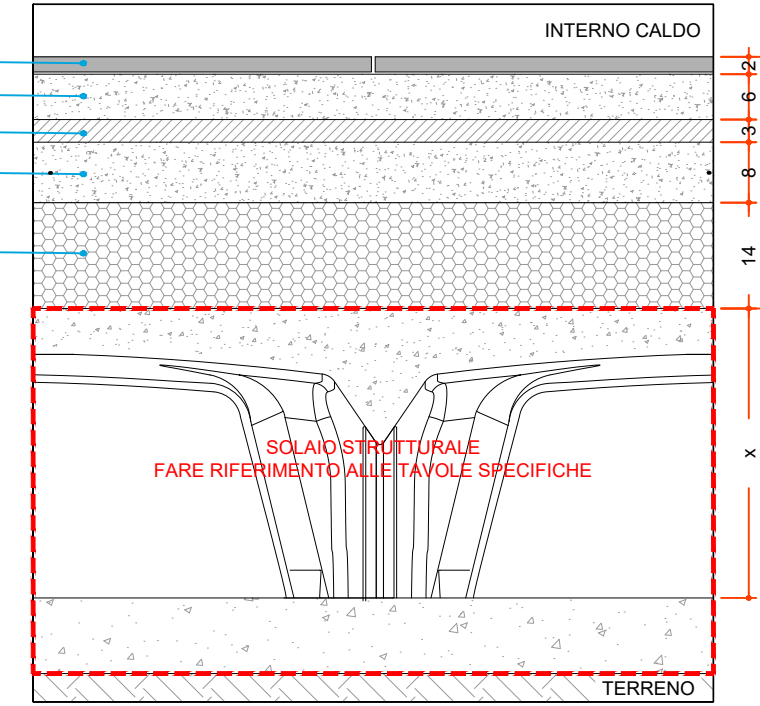


STRATIGRAFIA
1 - PAVIMENTO sp. 2 cm
2 - CALDANA ADDITIVA PER PANNELLI sp. 6 cm
3 - PAVIMENTO RADIANTE CON POLISTIRENE ESPANSO SINTERIZZATO (EPS 150) sp. 3cm
4 - C.L.S. ESPANSO IN FABBRICA sp. 8 cm
5 - POLISTIRENE ESPANSO ESTRUSO CON PELLE (sp. > 120 cm)
5 - VESPAIO AREATO SU IGLOO LE DIVERSE QUOTE AL RUSTICO SARANNO OVVIATE CON IGLOO DI ALTEZZE DIVERSE

S 05 - SOLAIO DI INTERPIANO

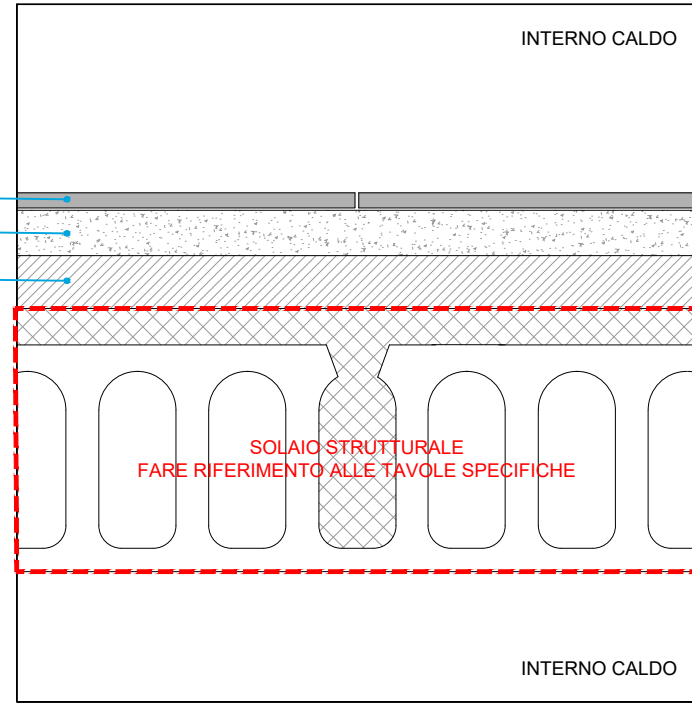


STRATIGRAFIA
1 - PAVIMENTO sp. 2 cm
2 - MASSETTO sp. 6 cm
3 - MASSETTO IMPIANTI sp. 7 cm

S 05.1 - SOLAIOPIANO TERRA SP. MAGGIORATO

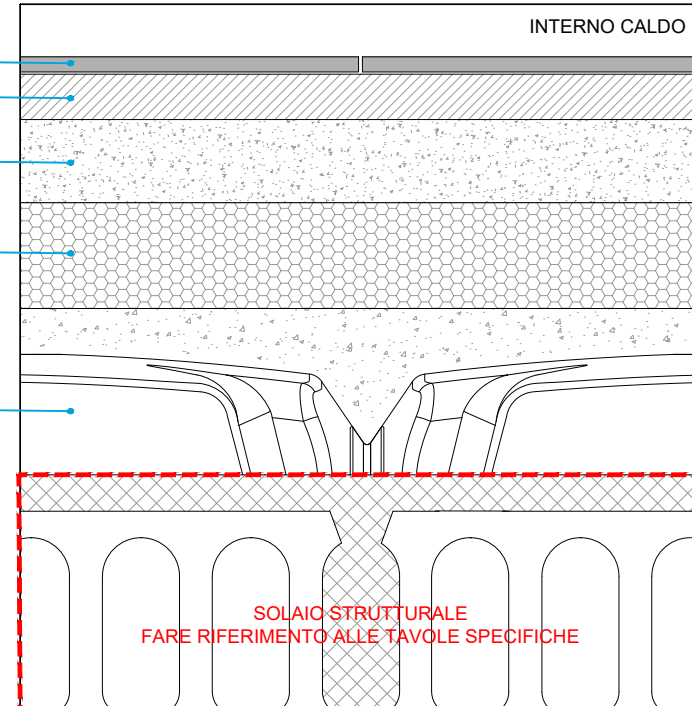


STRATIGRAFIA
1 - PAVIMENTO sp. 2 cm
2 - MASSETTO RIPARTITORE IN CALCESTRUZZO CON RETE sp. 6 cm
3 - C.L.S. ESPANSO IN FABBRICA sp. 11 cm
4 - POLISTIRENE ESPANSO ESTRUSO CON PELLE sp. 14 cm
5 - IGLOO E GETTO DI COMPLETAMENTO PER AUMENTARE LA QUOTA DEL SOLAIO AL RUSTICO

S 06 - PASSERELLE IN C.A.

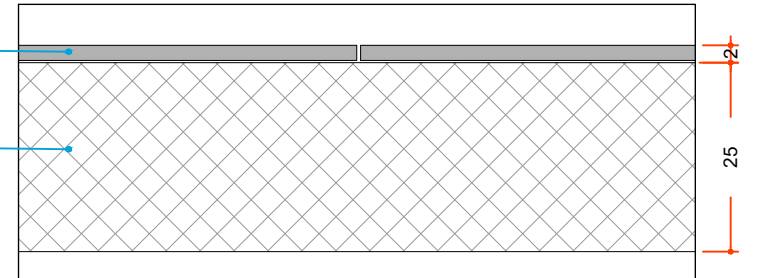

STRATIGRAFIA
1 - PAVIMENTO sp. 2 cm
2 - SOLETTA C.A. PREFABBRICATA sp. 25 cm

S 07 - SOLAIO SOPPALCO

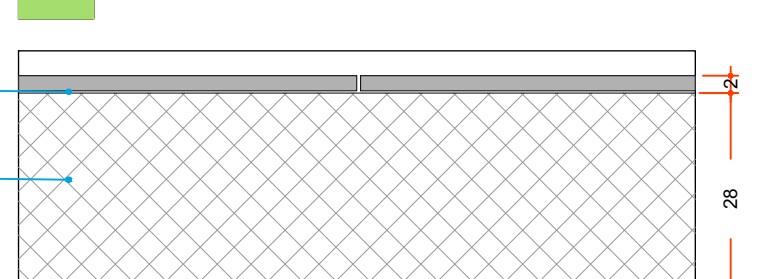

STRATIGRAFIA
1 - PAVIMENTO sp. 2 cm
2 - SOLETTA C.A. PREFABBRICATA sp. 28 cm

NOTA BENE:

- PER LE PORZIONI DI SOLAIO "STRUTTURALE" SI VEDANO I RELATIVI ELABORATI DI PROGETTO

- PER LA FINITURA DEI PAVIMENTI SI VEDA ABACO PAVIMENTI



Comune di Malnate (VA)

REALIZZAZIONE DELL'INTERVENTO NUOVO POLO CIVICO E RIQUALIFICAZIONE URBANA DEGLI SPAZI ESTERNI ADIACENTI

ASSOCIAZIONE TEMPORANEA DI PROFESSIONISTI E SOCIETA' DI INGEGNERIA

COORDINAMENTO PROGETTUALE

3+ PROGETTI Srl

corso Re Umberto 48, Torino

Ing. Antonio PRESICCE

PROGETTO ARCHITETTONICO

DAP STUDIO

Arch. Paolo DANELLI

Arch. Elena SACCO

3+ PROGETTI s.r.l.

Ing. Antonio PRESICCE

Ing. Carlo ROSSI

Arch. Andrea TOMASI

PROGETTO STRUTTURE

3+ PROGETTI Srl

Ing. Diego IERARDI

PROGETTO IMPIANTI MECCANICI - EGE

EQ INGEGNERIA - Ghislaudo Cagni Zilioli Associati

Ing. Andrea CAGNI

PROGETTO IMPIANTI ELETTRICI

COLLETTI INGEGNERIA

Ing. Giorgio COLLETTI

GEOLOGO

Dott. geol. Ugo DE LA PIERRE

GIOVANE PROFESSIONISTA

3+ PROGETTI Srl

Arch. Sara SABIA

COORDINAMENTO SICUREZZA IN FASE DI PROGETTAZIONE

3+ PROGETTI Srl

Ing. Antonio PRESICCE

COMUNE DI MALNATE (VARESE)

Il Responsabile del Procedimento

Arch. Daniela GALLI

ESECUTIVO

SCALA:

1:200 - 1:10

FORMATO:

A1

DATA:

26/10/2023

TITOLO:

ABACO

solai

NOME FILE:

ARC_ABA_003.0

		6			
		5			
		4			
		3			
		1			
26.10.2023	0	EMISSIONE PROGETTO ESECUTIVO	DAP	DAP	DAP
DATA	RV.	OGGETTO	RED	VER	CON