




S12 Vetrata apribile con parte fissa, labbro in acciaio zincato a caldo. Apertura a battente con cerniere a pavimento pivotante, maniglione unilaterale verso l'alto, via di fuga a maniglione in acciaio zincato a caldo dall'alto l'alto.






S13 Vetrata apribile con doppia parte fissa, labbro in acciaio zincato a caldo. Apertura a battente con cerniere a pavimento pivotante e a soffitto pivotante decentrata, maniglione in acciaio zincato a caldo da entrambi i lati.

S14 Vetrata apribile con parte fissa, labbro in acciaio zincato a caldo. Apertura a battente con cerniere a pavimento pivotante, maniglione in acciaio zincato a caldo da entrambi i lati.




CERNIERA A SOFFITTO PIVOTANTE

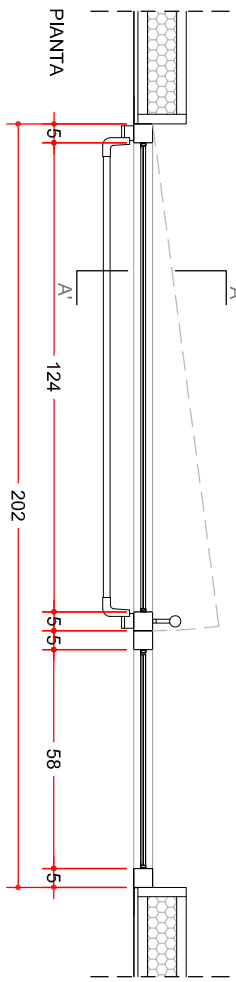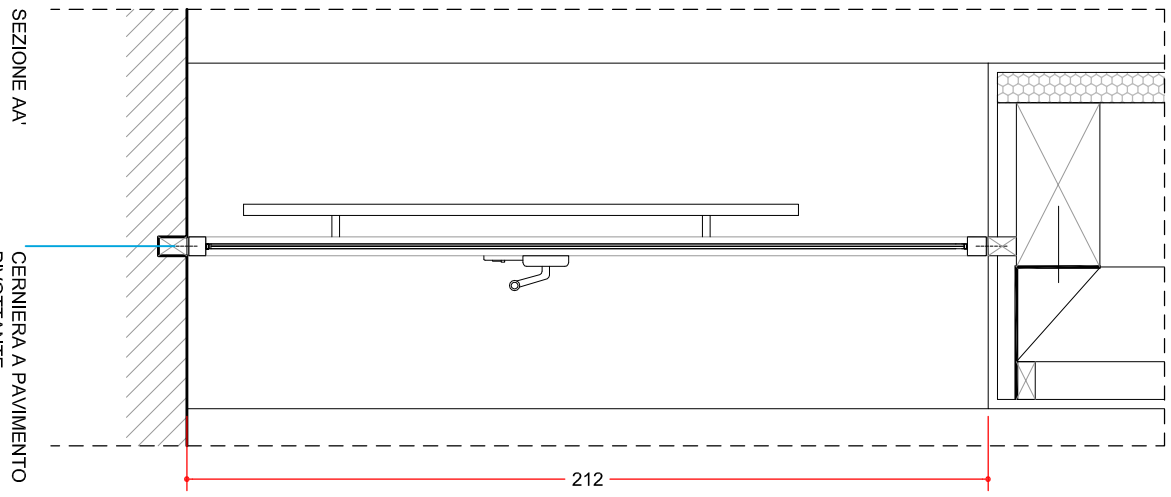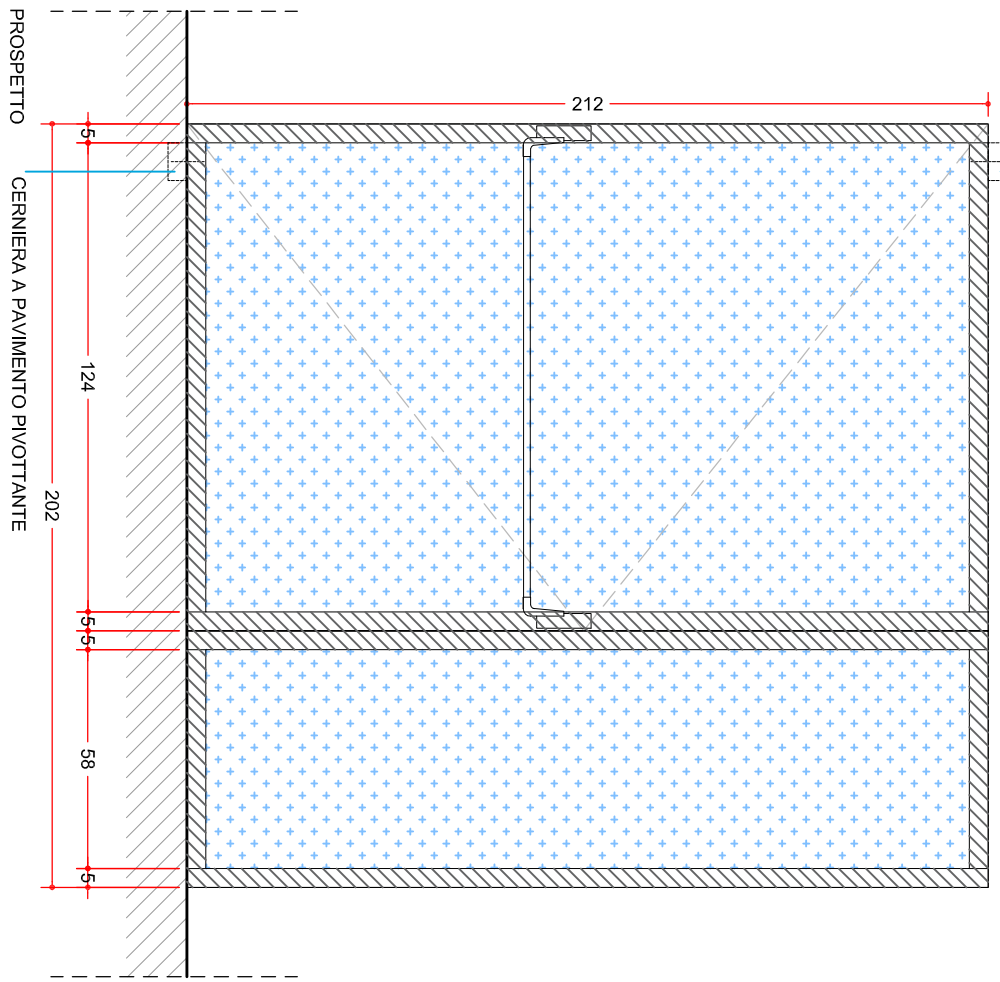


PORTA PIVOTANTE CON CERNIERA DECENTRATA

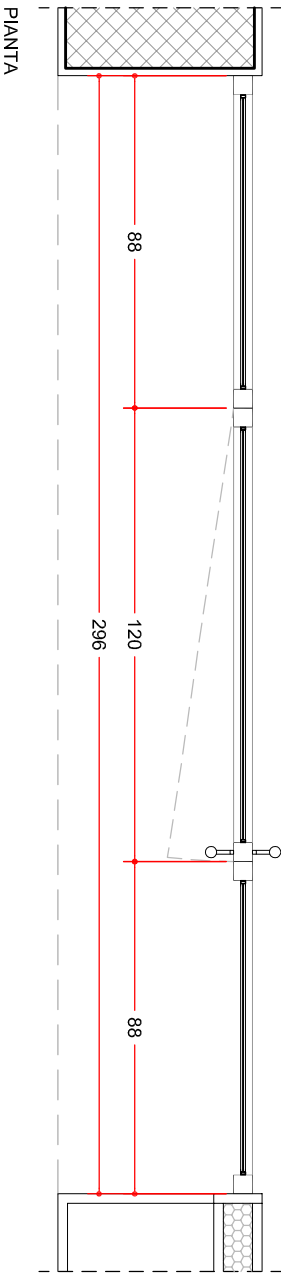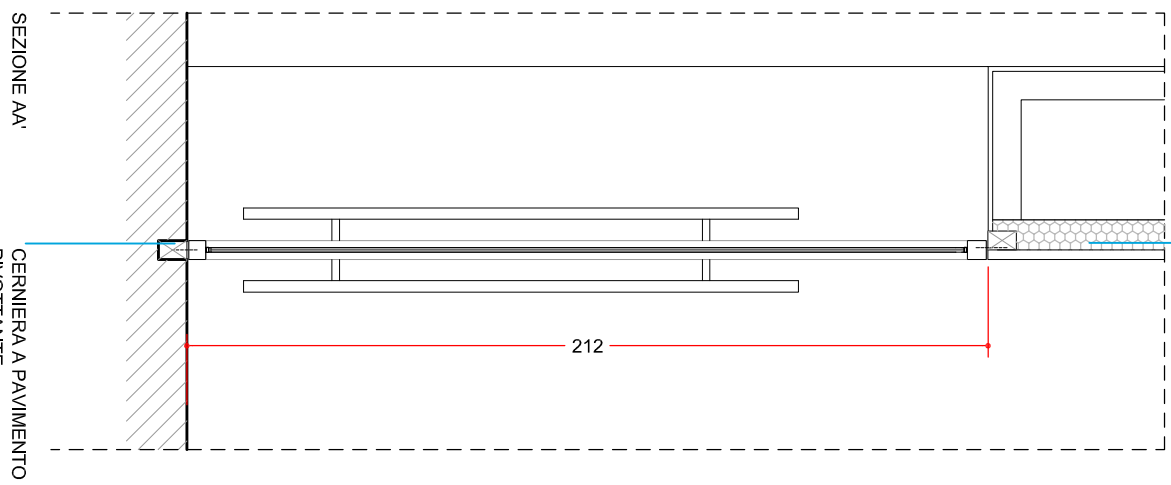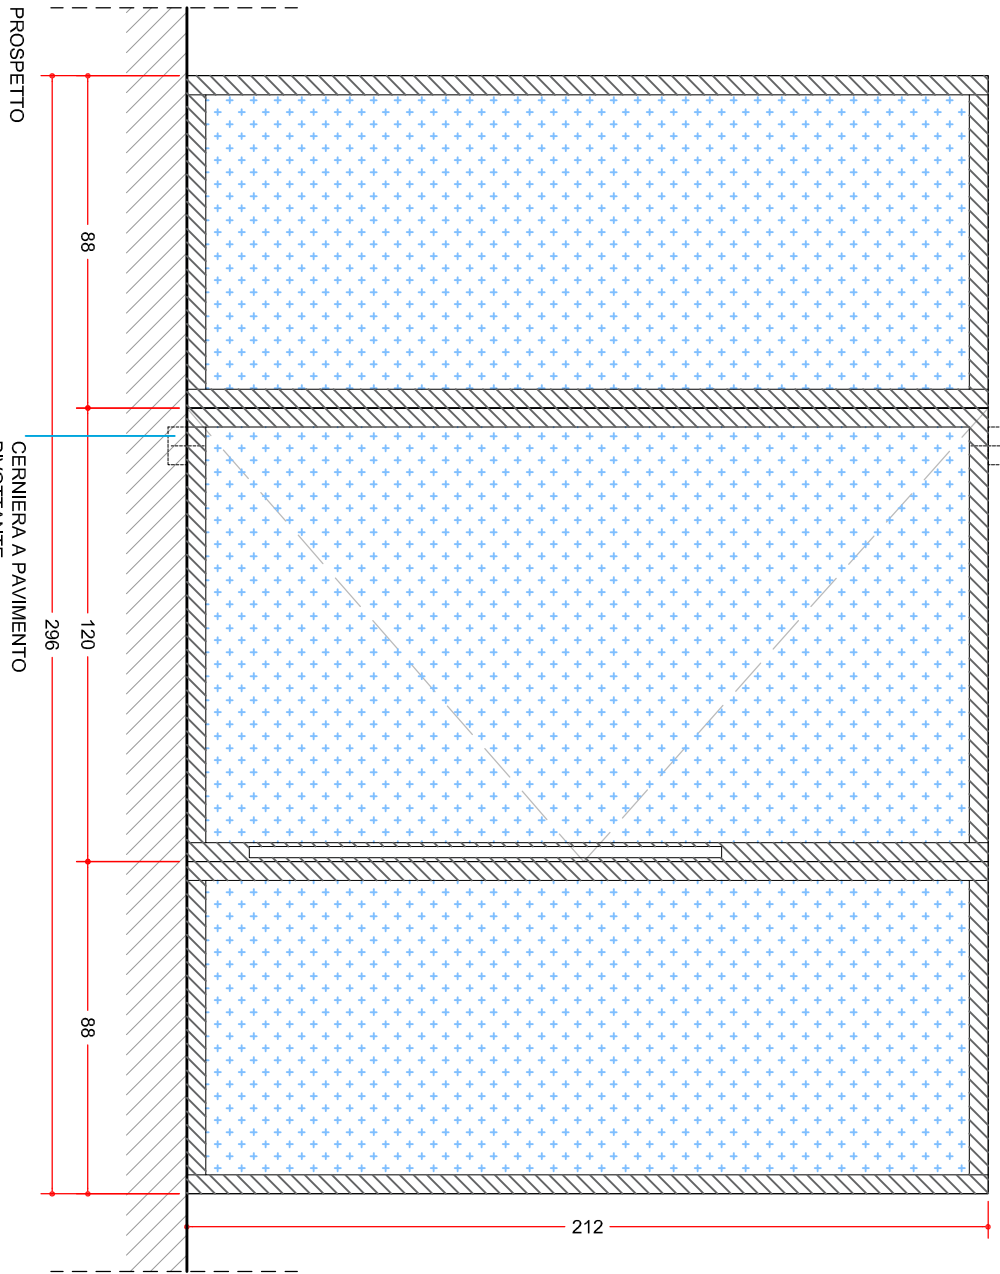

CERNIERA A SOFFITTO PIVOTANTE

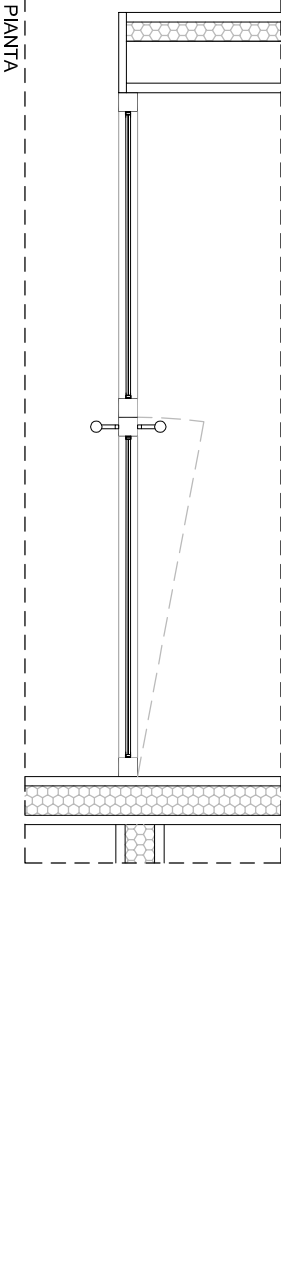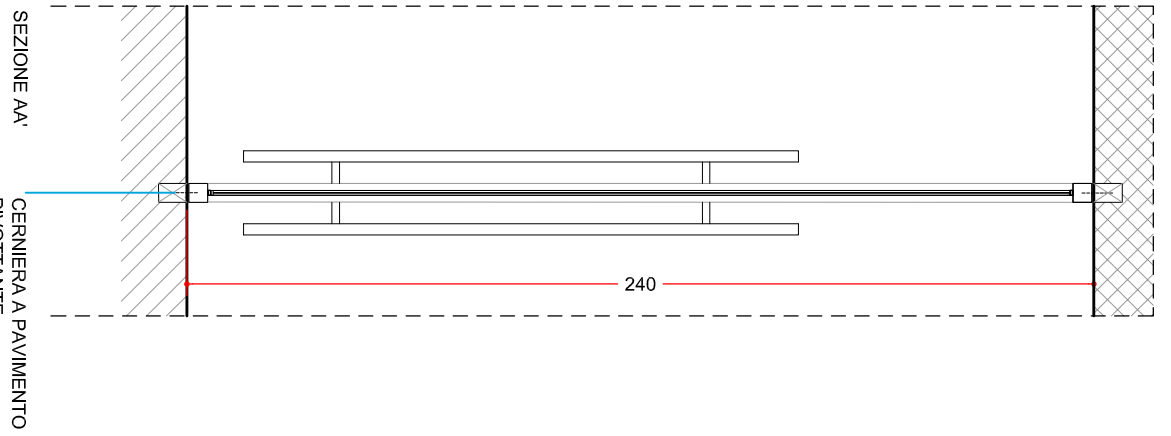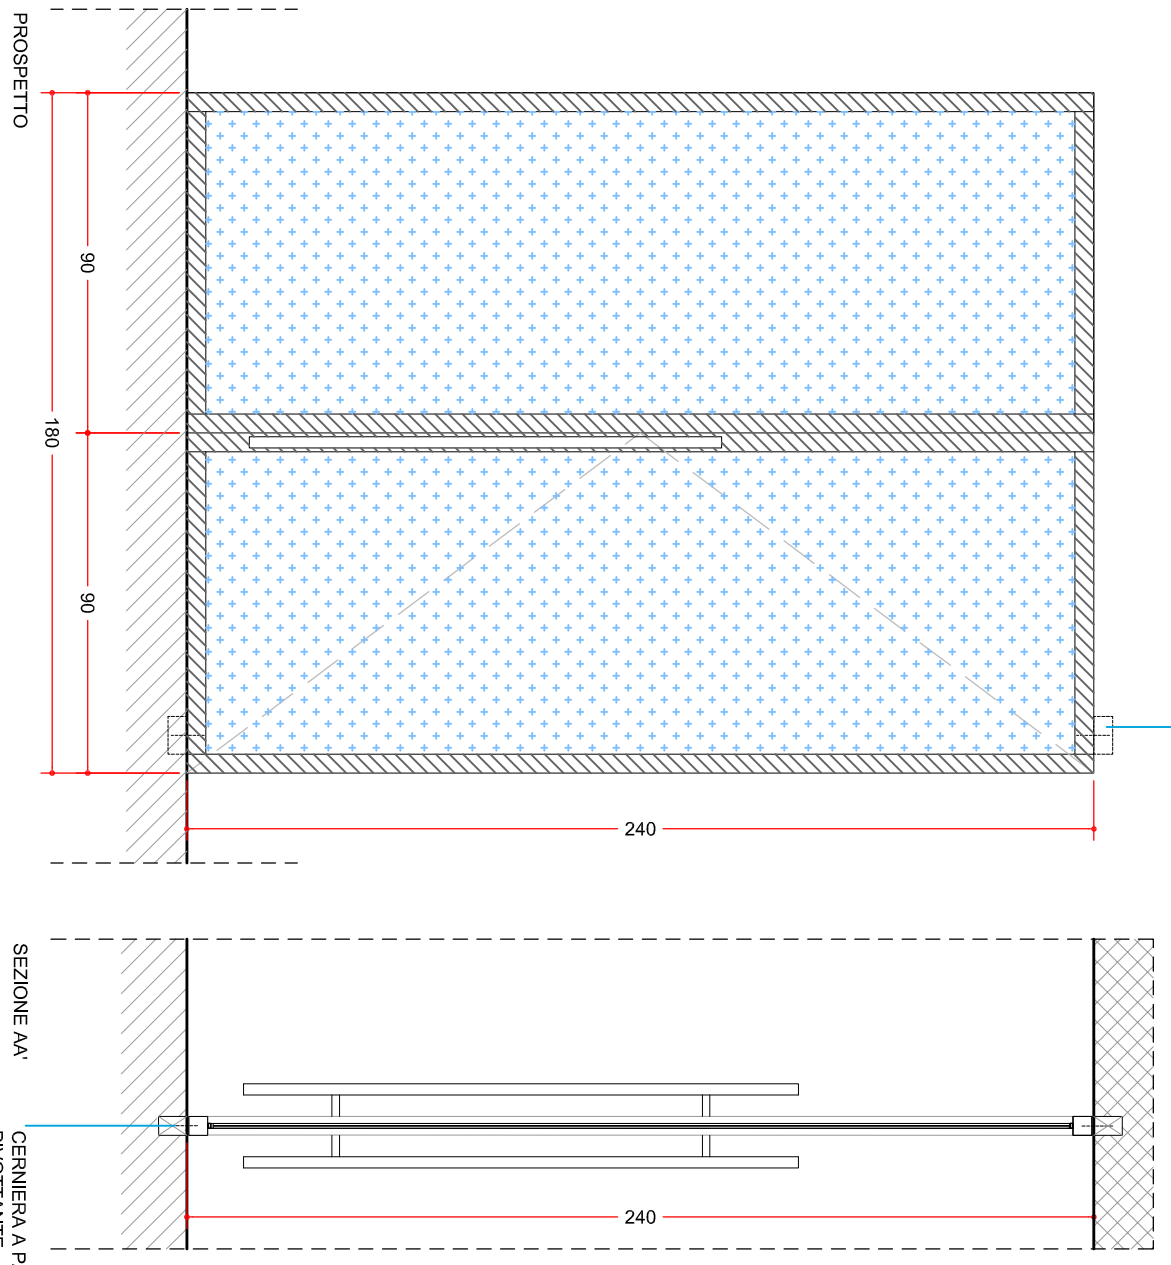



S15 Serramento scorrevole tre bracci con ante laminare con pannelli in lana di roccia ad alta densità rivestite in lamiera di acciaio zincato a caldo e arno a doppio vetro con profilo di acciaio zincato a vetro stratificato 6+6

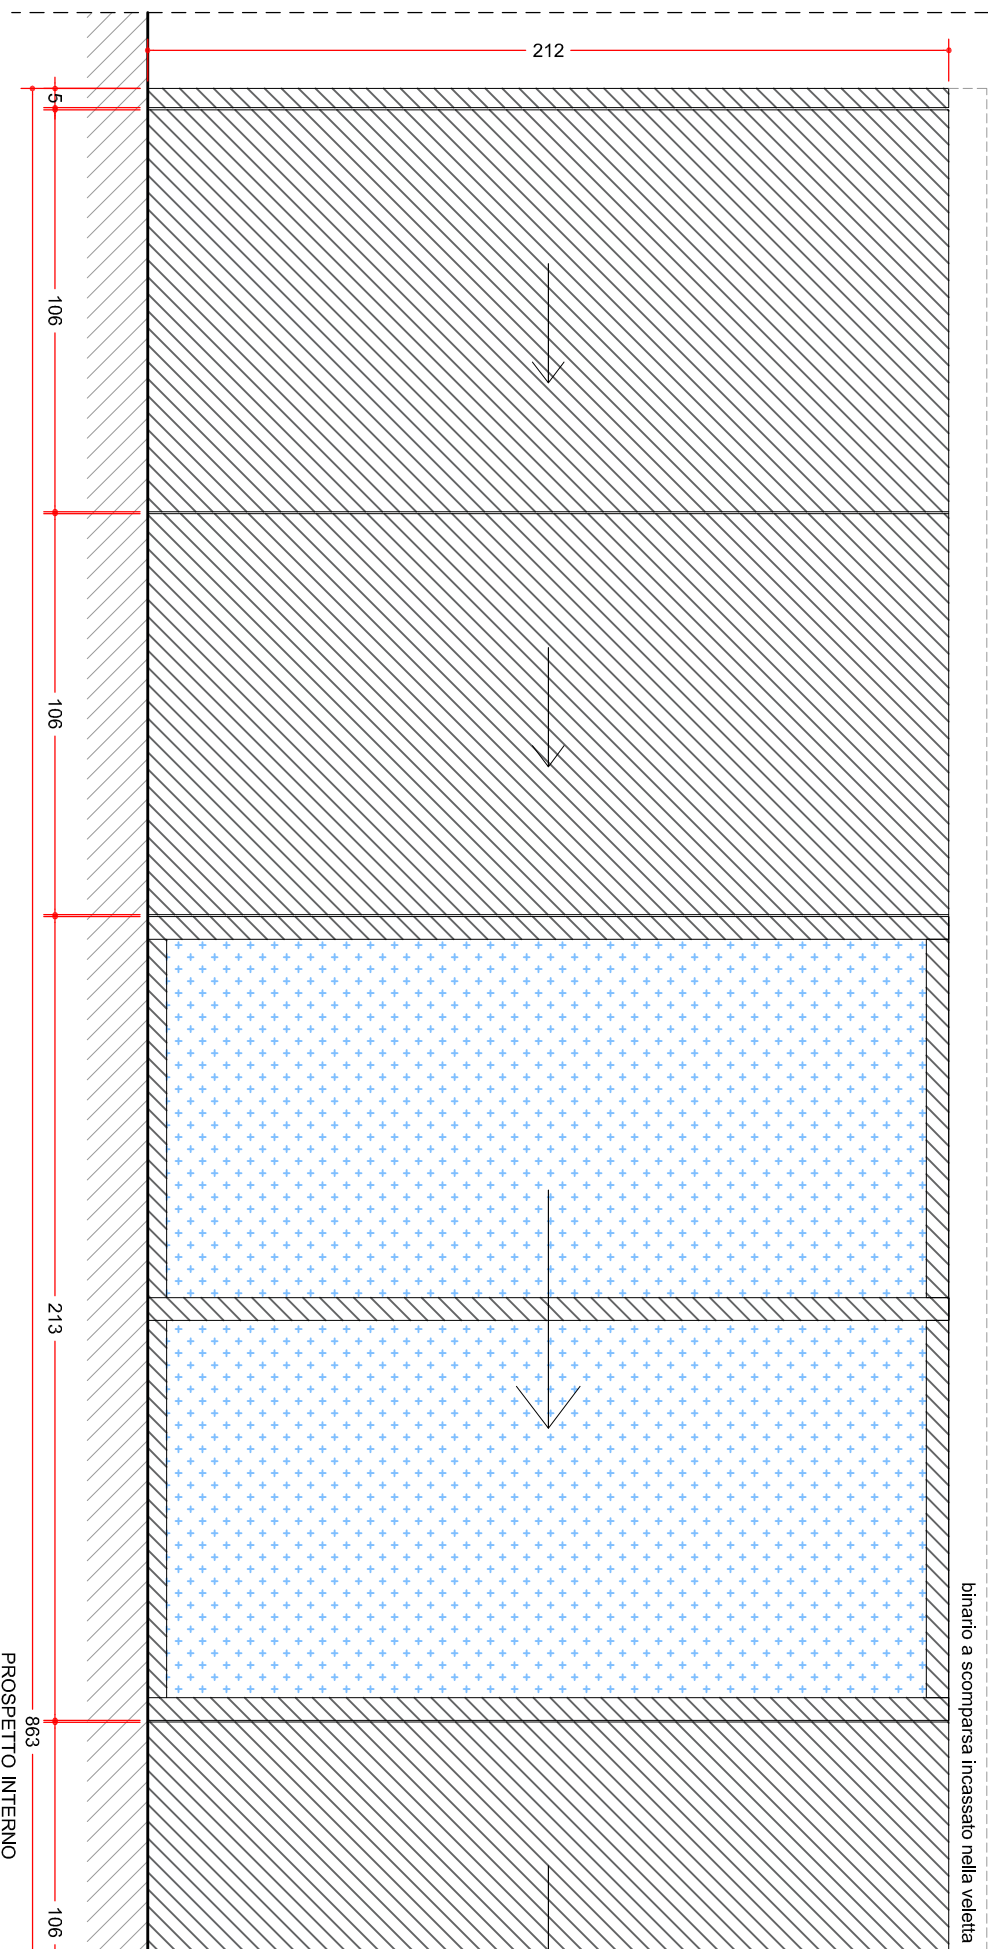




PROGETTO INTERNO

PRELIERE CATTENACCIO PER BLOCCHI CON SINGOLA ANTA A PAVIMENTO

INCONTRIO PANNELLI SCORREVOLI IMPACCHETTATI

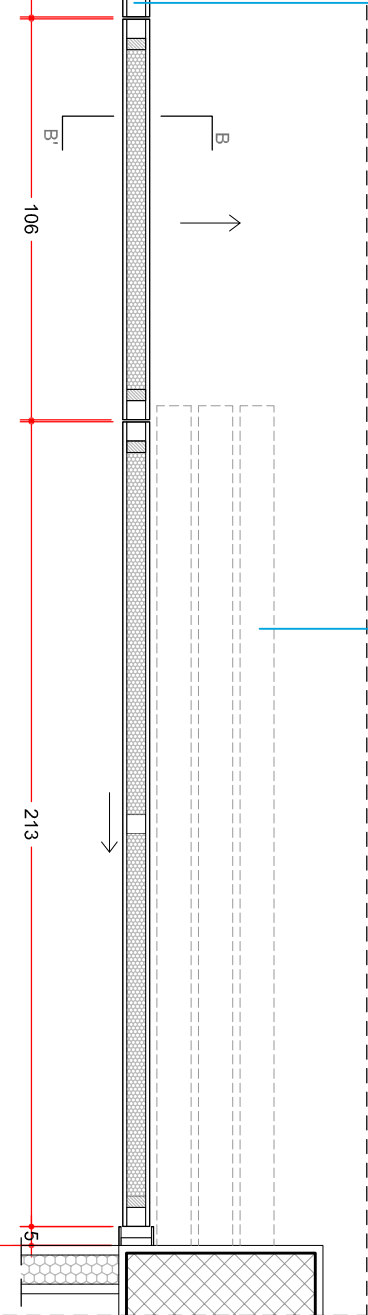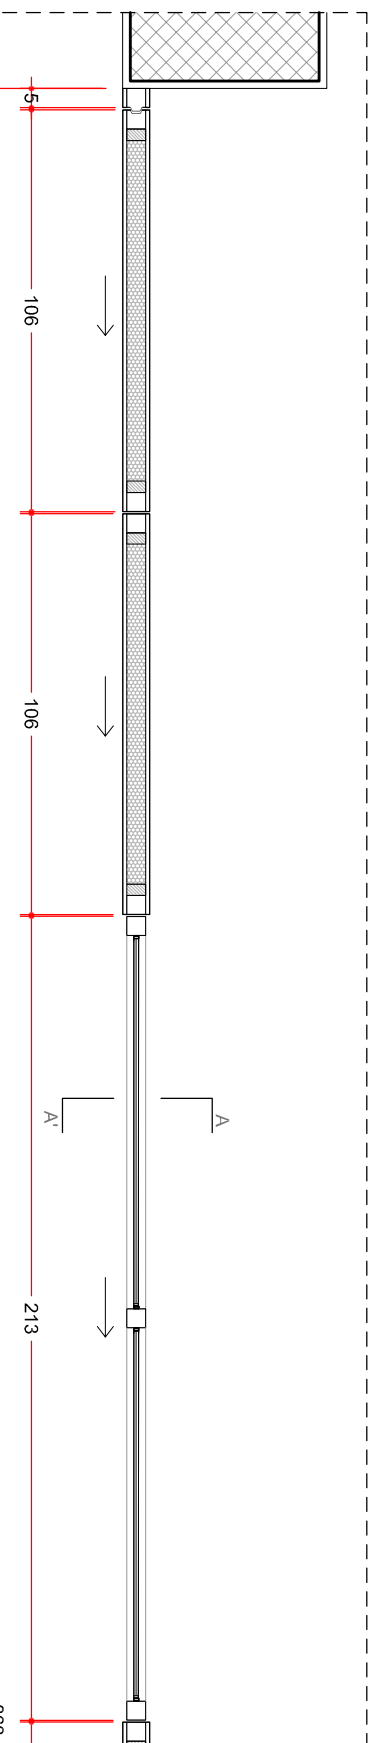

BRACCI PER SCORRIMENTO PANNELLI

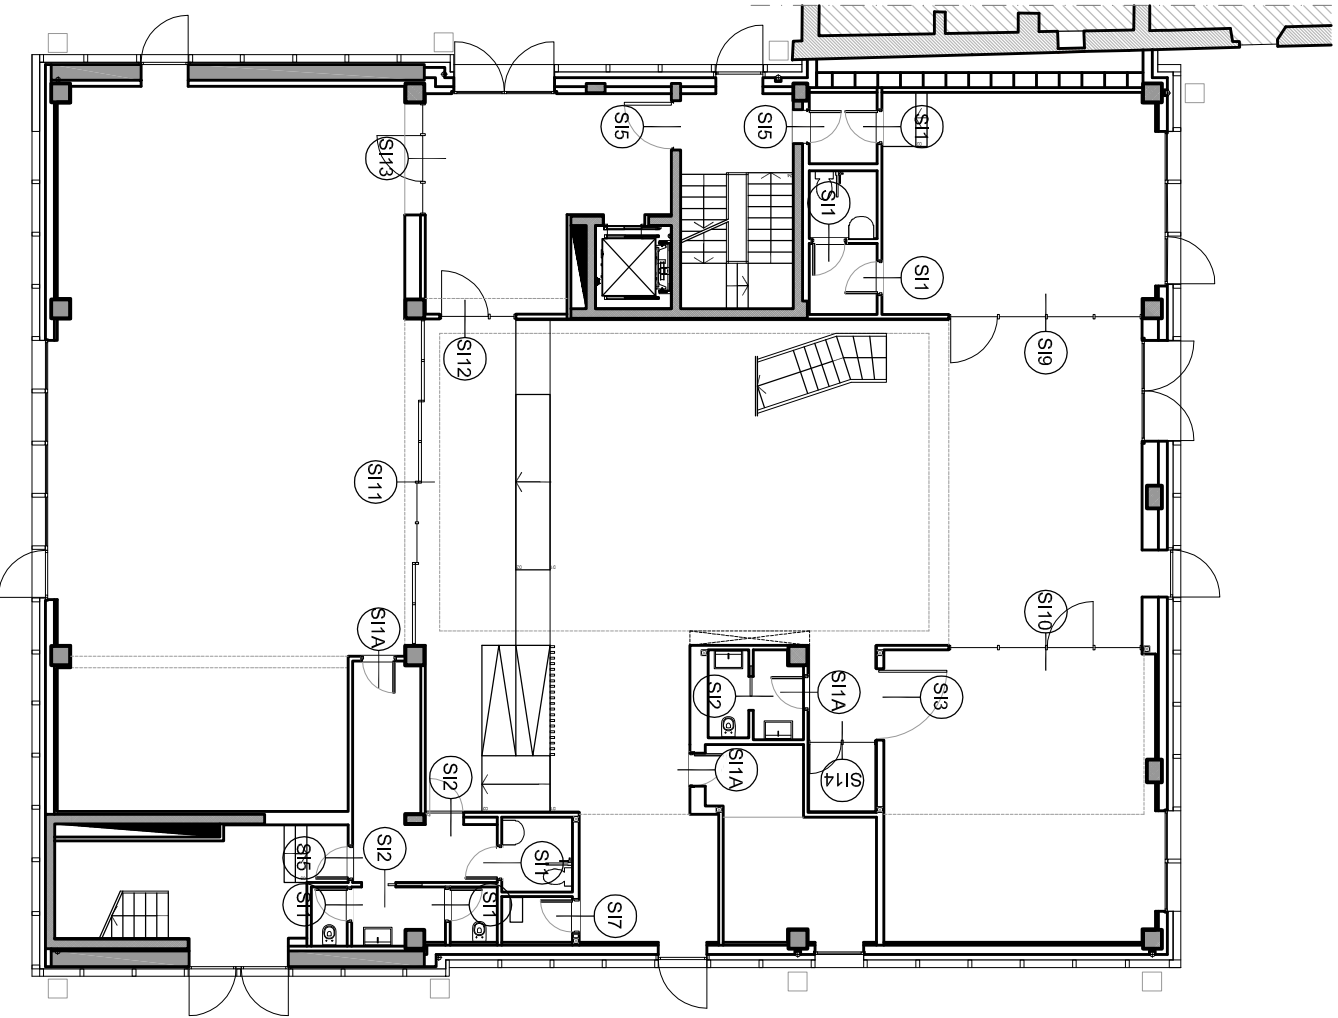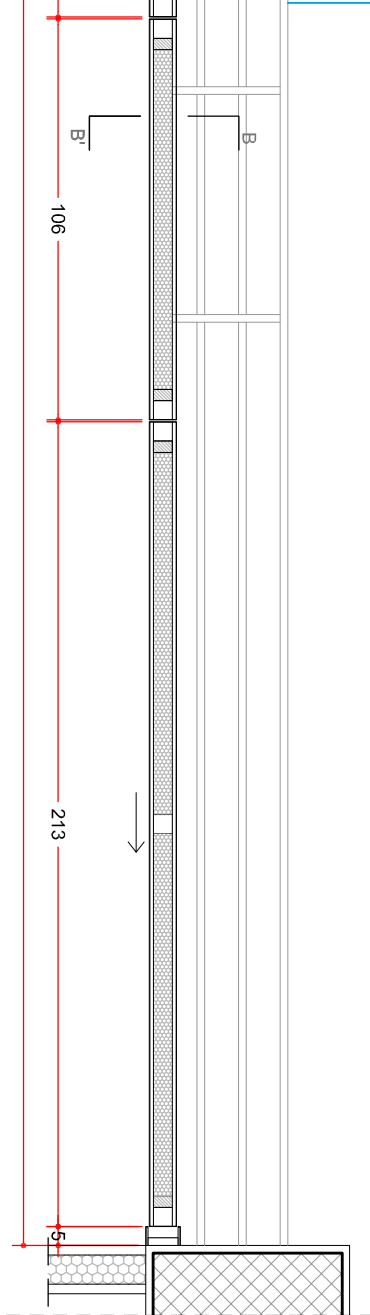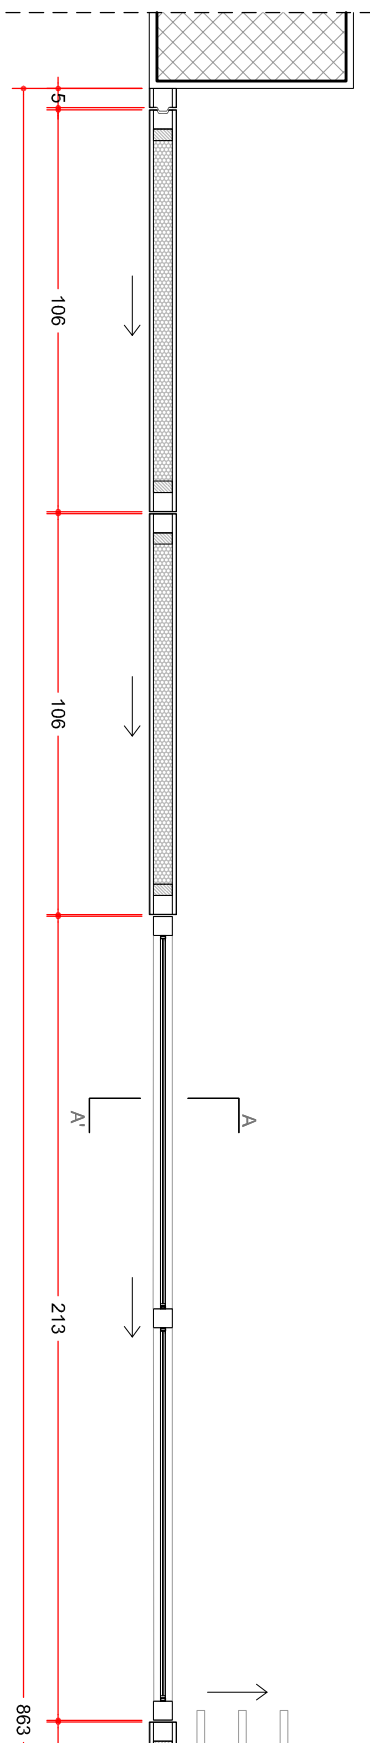

PIANO TERRA



Comune di Malnate (VA)
REALIZZAZIONE DELL'INTERVENTO NUOVO POLO CIVICO E RIQUALIFICAZIONE URBANA DEGLI SPAZI ESTERNI ADIACENTI

ASSOCIAZIONE TEMPORANEA DI PROFESSIONISTI E SOCIETÀ D'INGEGNERIA
COORDINAMENTO PROGETTUALE
3+ PROGETTI SM
Ing. Antonio PRESICCE

PROGETTO ARCHITETTONICO

DAP STUDIO
Arch. Paolo DANIELI
Arch. Elena STACCO
Ing. Antonio PRESICCE
Arch. Andrea TOMASI
Ing. Carlo ROSSI
PROGETTO STRUTTURE
Ing. Diego IERARDI

PROGETTO IMPIANTI MECCANICI - EGE
EGE INGEGNERIA - Ghisardo Cogni Ziloli Associati
Ing. Andrea CIGANI
PROGETTO IMPIANTI ELETTRICI
COLETTI INGEGNERIA
Ing. Giorgio COLETTI

GEOLOGO
Dott. geol. Ugo DE LA PIERRE

GIOVANE PROFESSIONISTA
3+ PROGETTI SM
Arch. Sara SABIA

COORDINAMENTO SICUREZZA IN FASE DI PROGETTAZIONE
3+ PROGETTI SM
Ing. Antonio PRESICCE

6					
5					
4					
3					
1					
0					
20.11.2023					
DATA	R.V.	OGGETTO	DAP	VER	CON

NOTE FILE:
ARC_ABA_006B.0

ABACO
serramenti interni

ESECUTIVO

COMUNE DI MALNATE (VARESE)
Il Responsabile del Procedimento
Arch. Daniela GALLI

SCALA:
1:20
FORMATO:
A1

DATA:
28/10/2023

ABACO
serramenti interni