




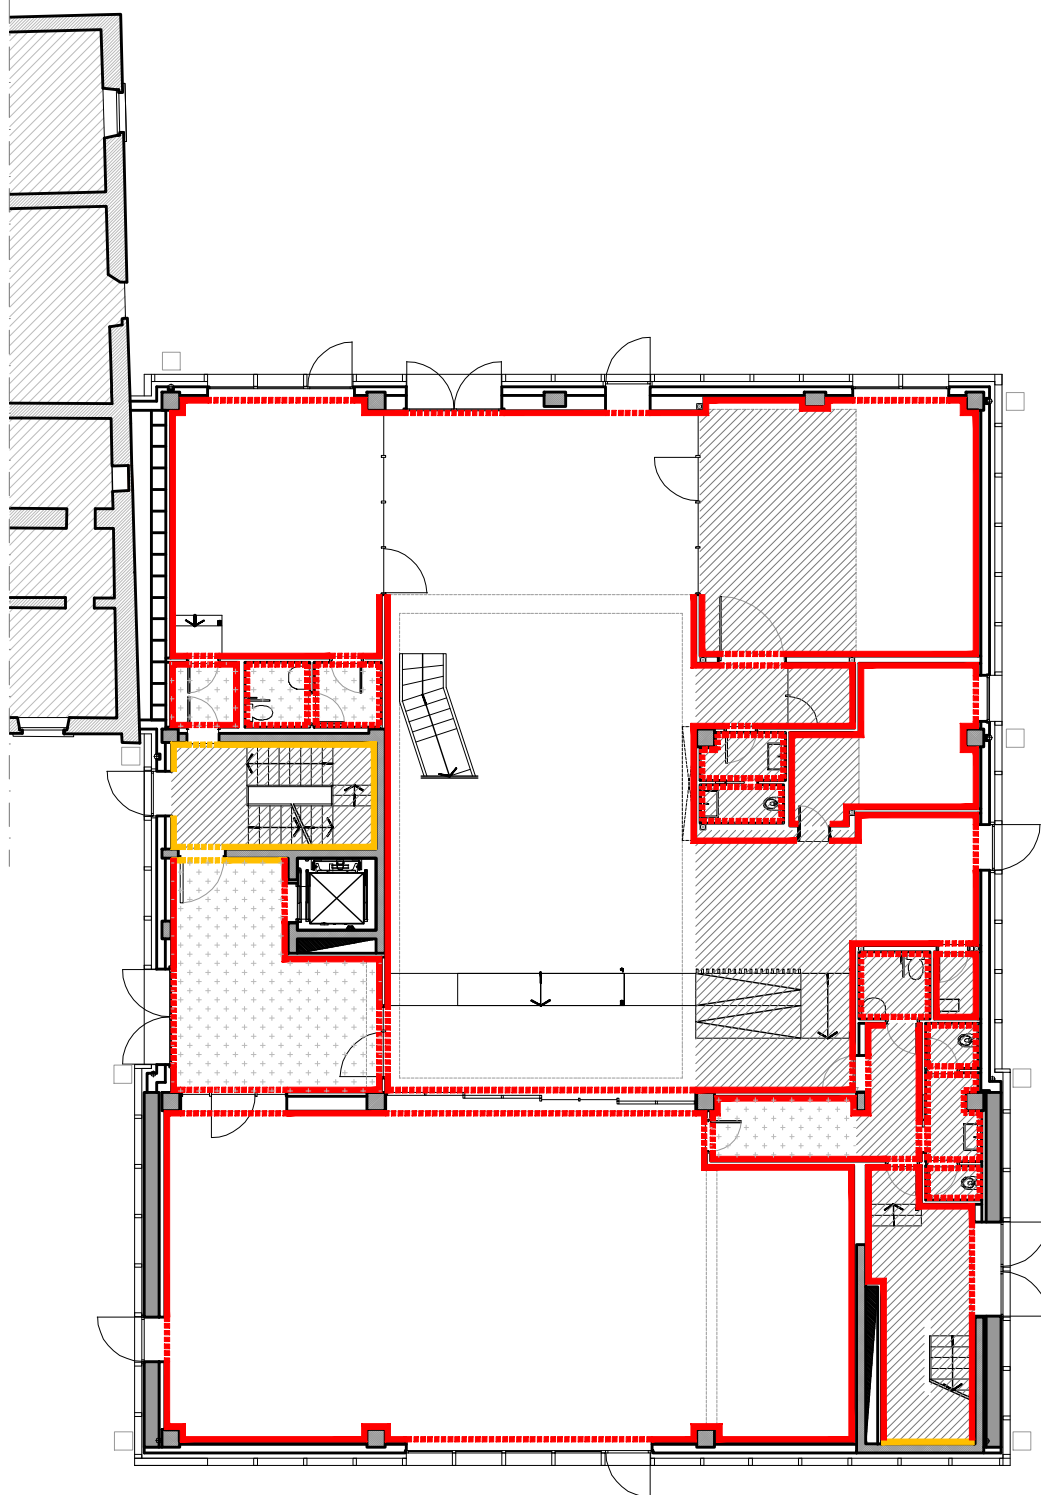


PIANO TERRA

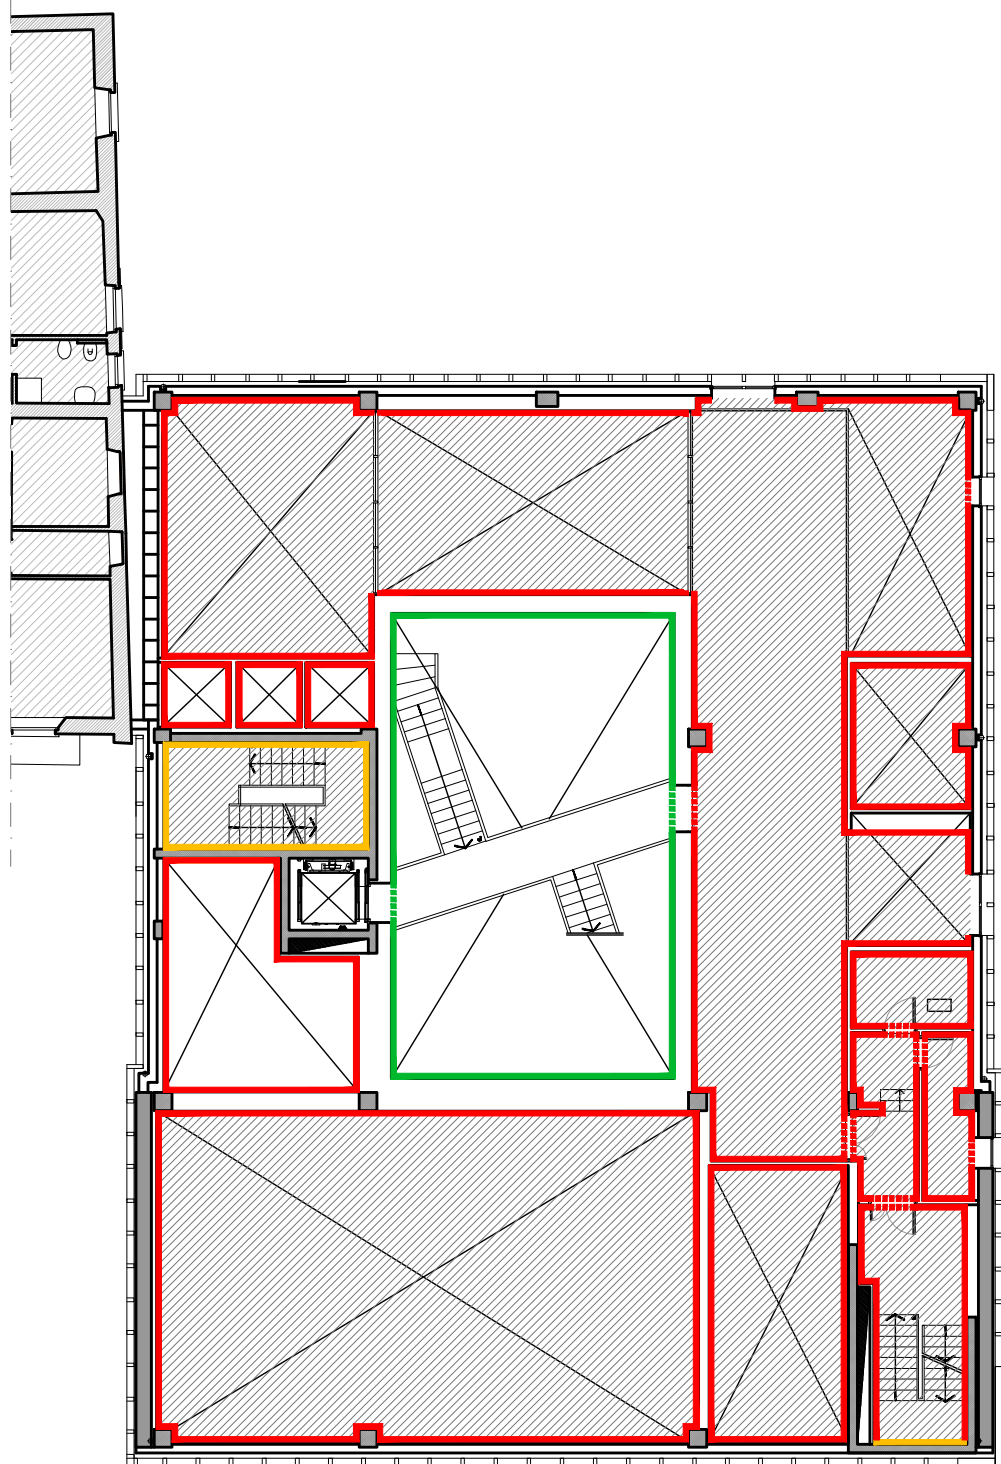

PIANO RIALZATO

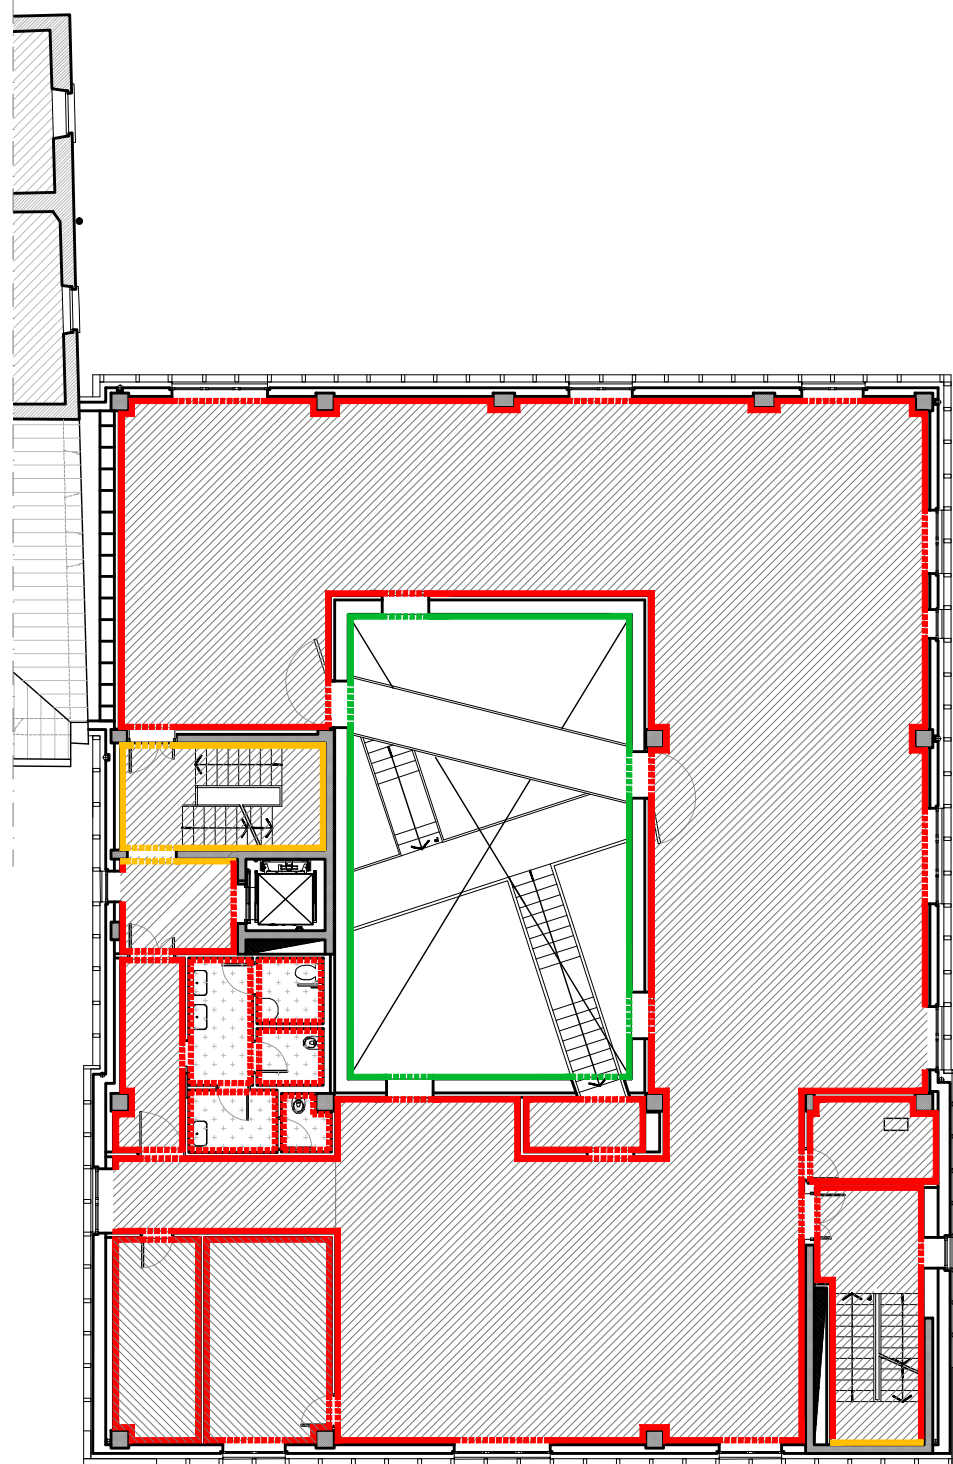

PIANO PRIMO

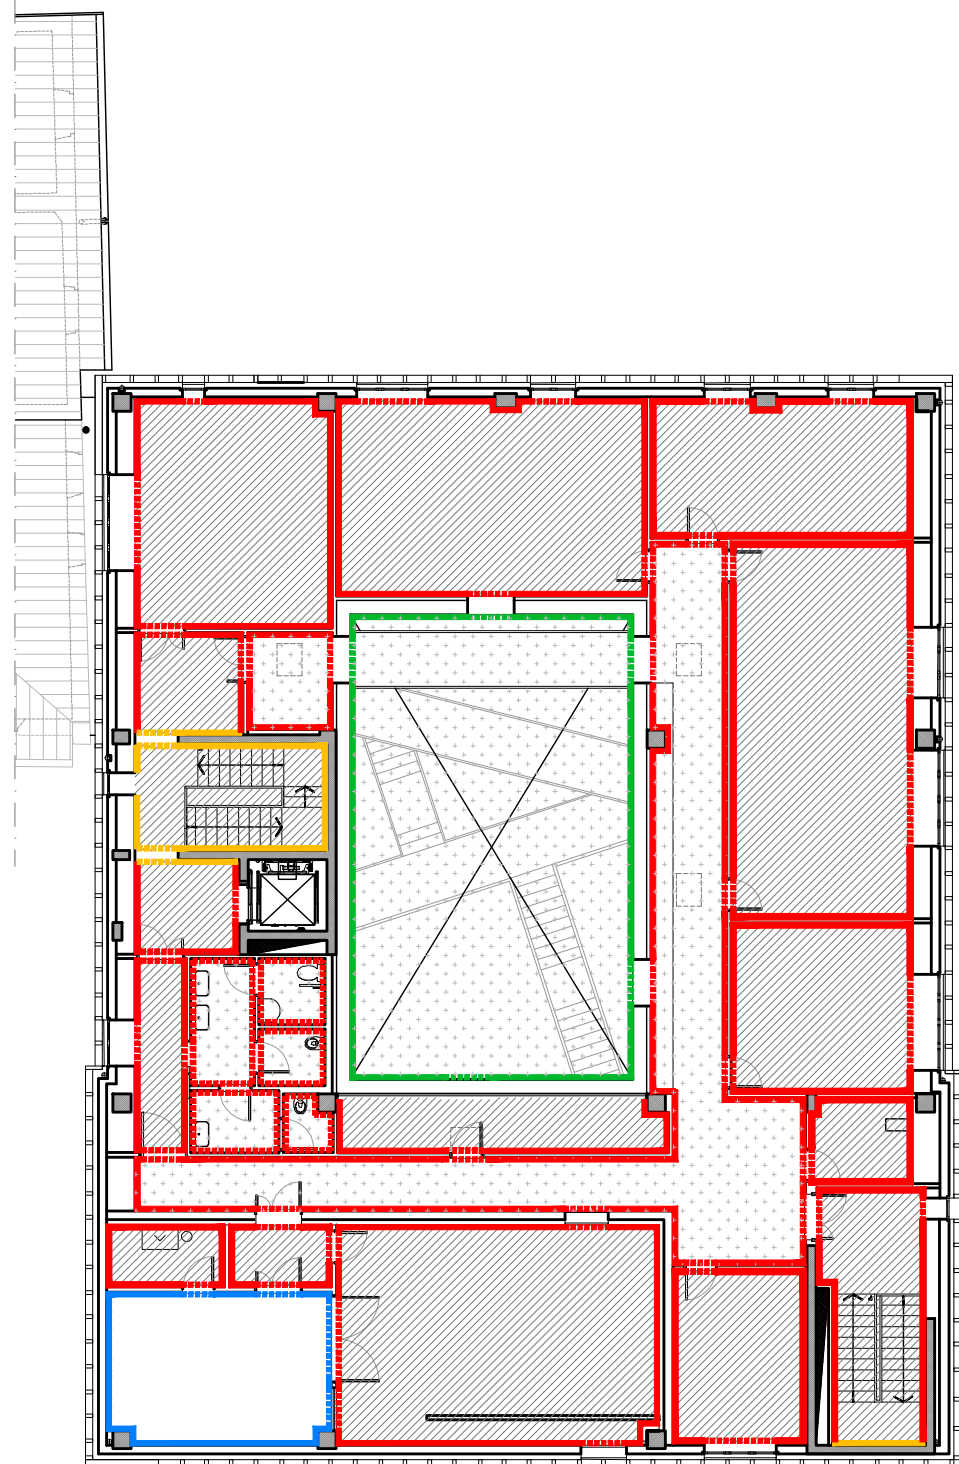


PIANO SECONDO

LEGENDA


- PITTURE
- PIT 01 - IDROPITTURA LAVABILE COLORE BIANCO RAL 9010(PARETE)
 - IDROPITTURA LAVABILE COLORE BIANCO RAL 9010 (SOFFITTI)
 - PIT 02 - IDROPITTURA LAVABILE COLORE NERO RAL 9017 (SOFFITTI)
 - PIT 03 - SMALTO LUCIDO BIANCO RAL 9010
 - PIT 04 - PITTURA SILOSSANICA RAL 7024
 - PIT 05 - CEMENTO A VISTA CON TRATTAMENTO TRASPARENTE ANTIPOLVERE

LEGENDA


- SOGLIE, DAVANZALI E IMBOTTI
- SD 01 - COPERTINA DI CLS PREFABBRICATO (BIANCO) sp 3 cm
 - SD 02 - PANNELLO IN MDF LACCATO BIANCO LUCIDO RAL 9010 sp 25 mm
 - SD 03 - PROFILO IN ALLUMINIO TIPO PROFILITEC
- ZOCCOLINI
- Z 01 - ZOCCOLINO IN LEGNO RAMINO LACCATO BIANCO

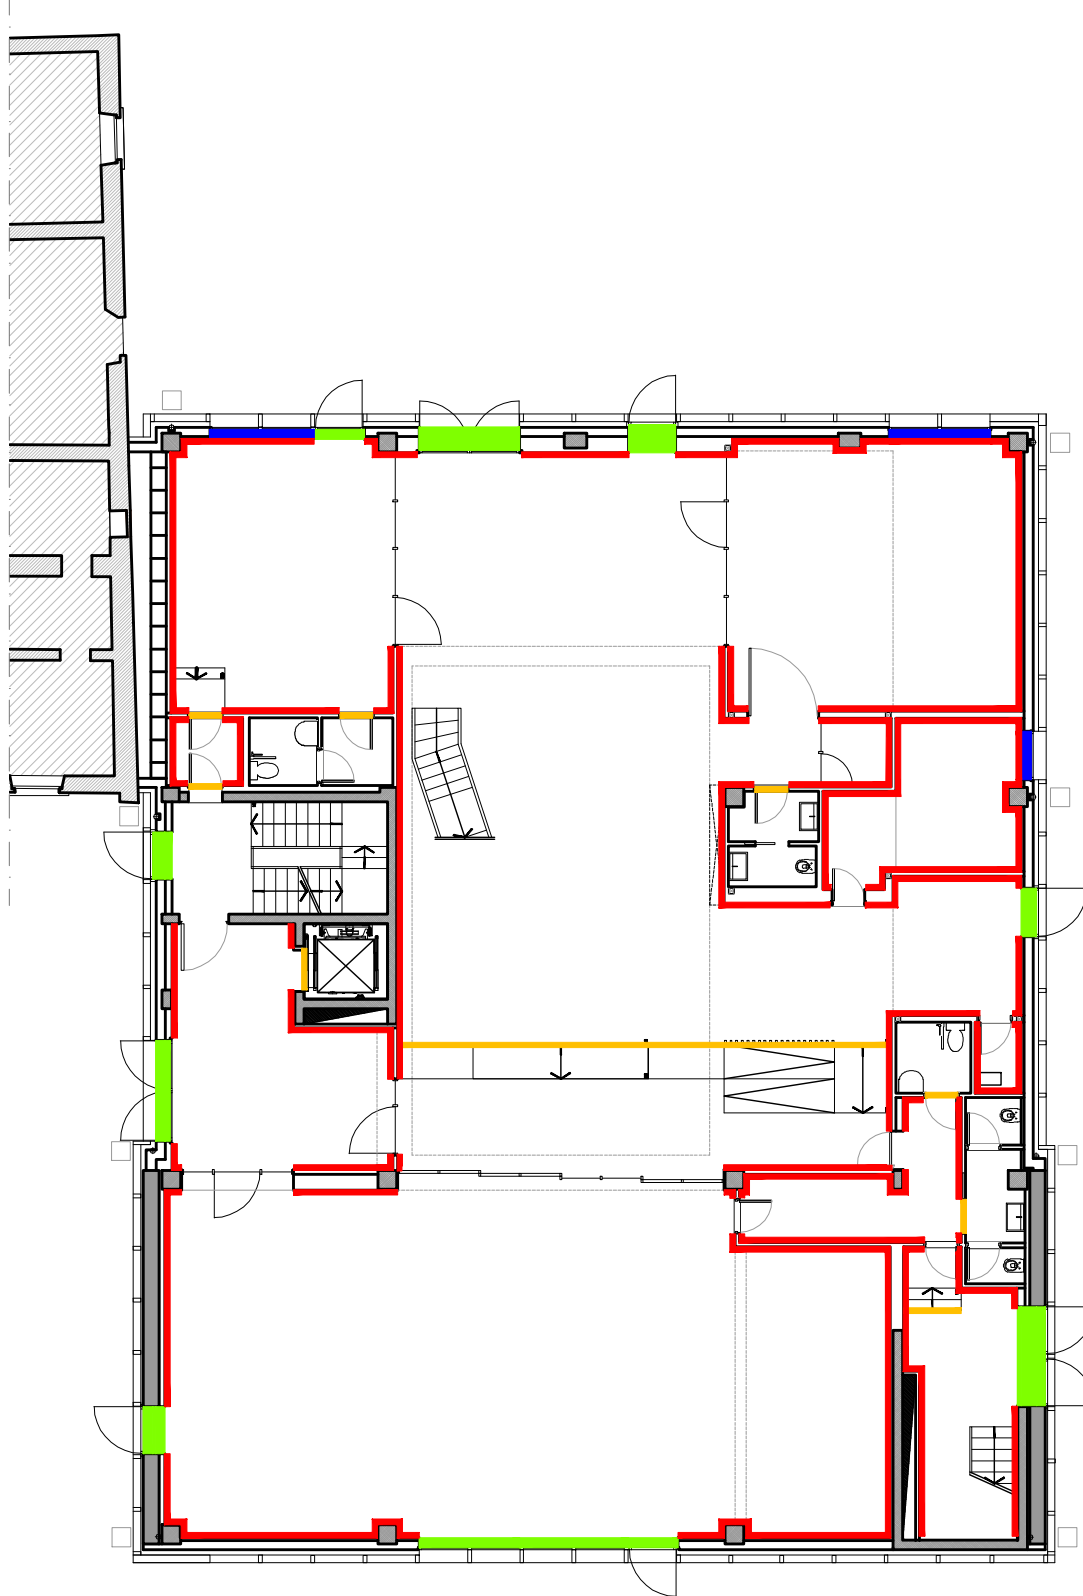


PIANO TERRA

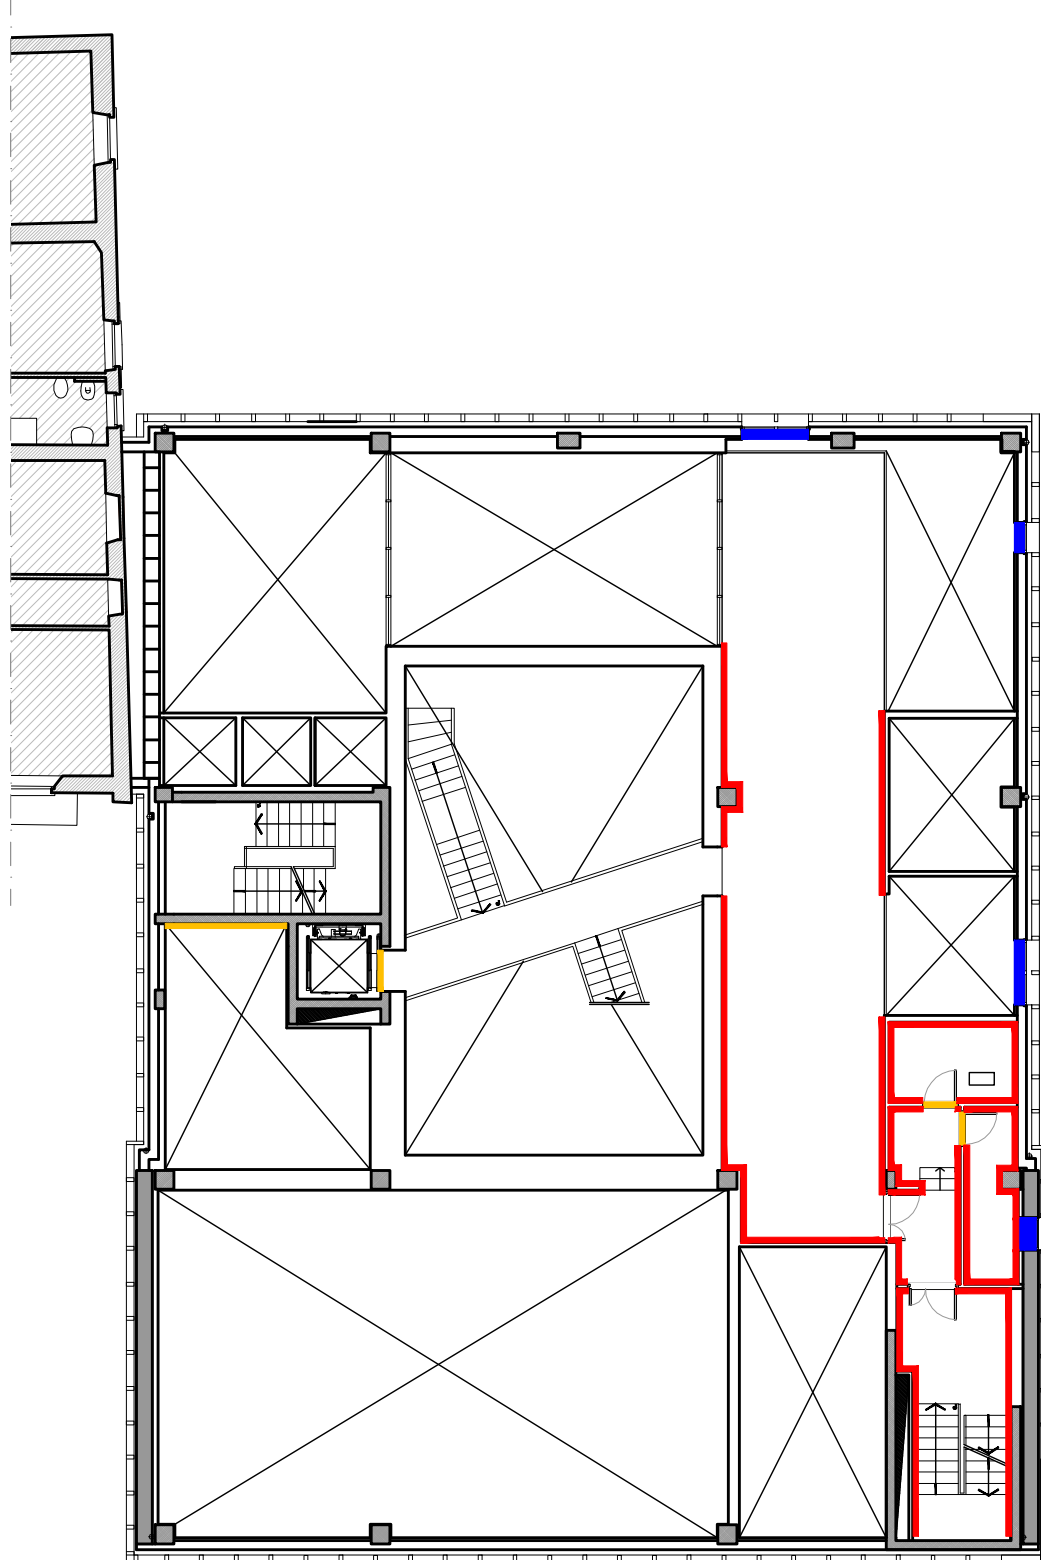

PIANO RIALZATO

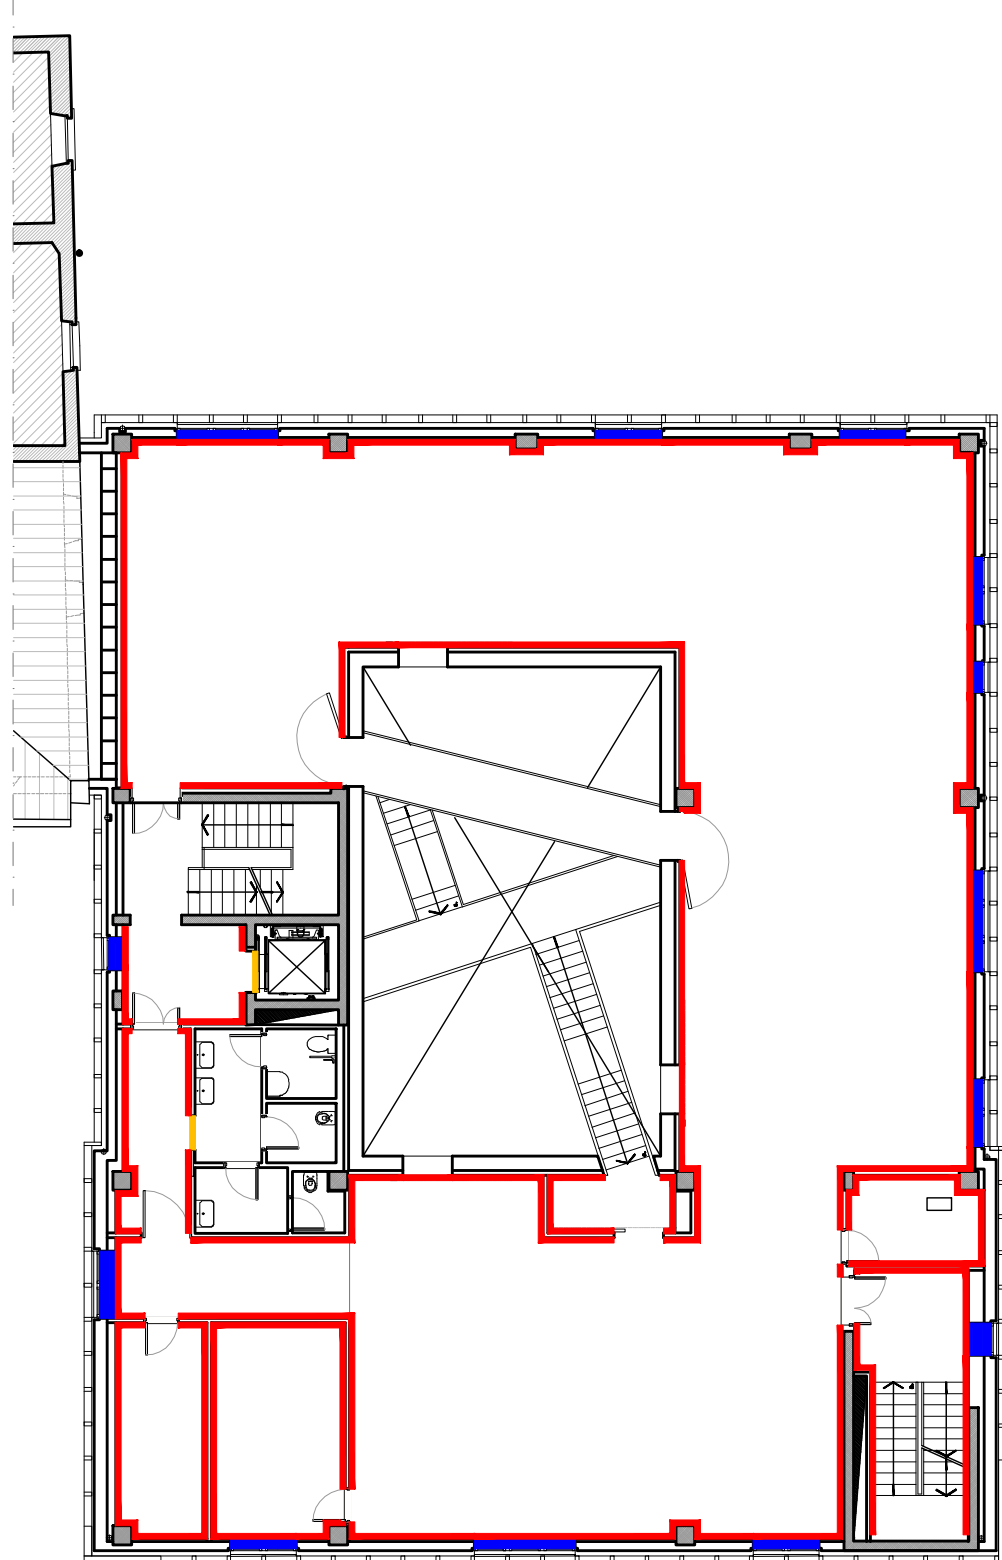

PIANO PRIMO

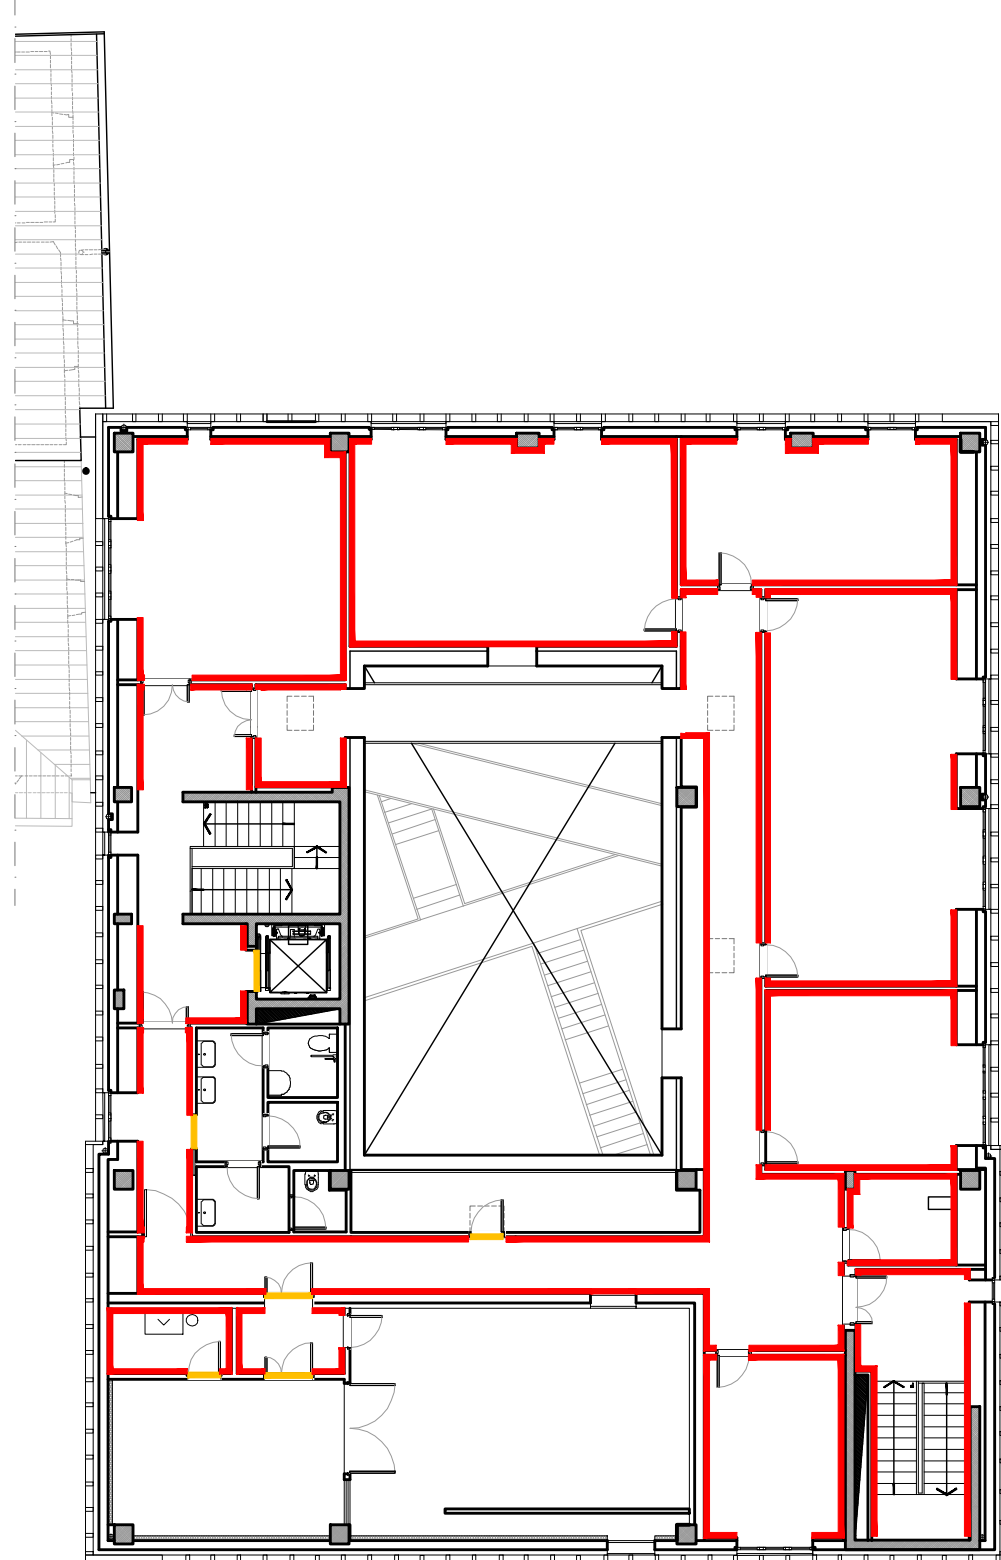

PIANO SECONDO



Comune di Malnate (VA)

REALIZZAZIONE DELL'INTERVENTO NUOVO POLO CIVICO E RIQUALIFICAZIONE URBANA DEGLI SPAZI ESTERNI ADIACENTI

ASSOCIAZIONE TEMPORANEA DI PROFESSIONISTI E SOCIETA' DI INGEGNERIA

COORDINAMENTO PROGETTUALE

3+ PROGETTI Srl
corso Re Umberto 48, Torino

Ing. Antonio PRESICCE

PROGETTO ARCHITETTONICO

DAP STUDIO
Arch. Paolo DANELLI
Arch. Elena SACCO

3+ PROGETTI s.r.l.
Ing. Antonio PRESICCE
Ing. Carlo ROSSI
Arch. Andrea TOMASI

PROGETTO STRUTTURE

3+ PROGETTI Srl
Ing. Diego IERARDI

PROGETTO IMPIANTI MECCANICI - EGE

EQ INGEGNERIA - Ghislaudo Cagni Zilioli Associati
Ing. Andrea CAGNI

PROGETTO IMPIANTI ELETTRICI

COLLETTI INGEGNERIA
Ing. Giorgio COLLETTI

GEOLOGO

Dott. geol. Ugo DE LA PIERRE

GIOVANE PROFESSIONISTA

3+ PROGETTI Srl
Arch. Sara SABIA

COORDINAMENTO SICUREZZA IN FASE DI PROGETTAZIONE

3+ PROGETTI Srl
Ing. Antonio PRESICCE

COMUNE DI MALNATE (VARESE)

Il Responsabile del Procedimento
Arch. Daniela GALLI

ESECUTIVO

SCALA:
1:200

FORMATO:
A1

DATA:
28/10/2023

TITOLO:
ABACO pitture, soglie, davanzali e zoccolini

NOME FILE:
ARC_ABA_009.1

	6				
	5				
	4				
	3				
20.11.2023	1	REVISIONE PROGETTO ESECUTIVO	DAP	DAP	DAP
28.10.2023	0	EMISSIONE PROGETTO ESECUTIVO	DAP	DAP	DAP
DATA	RV.	OGGETTO	RED	VER	CON