




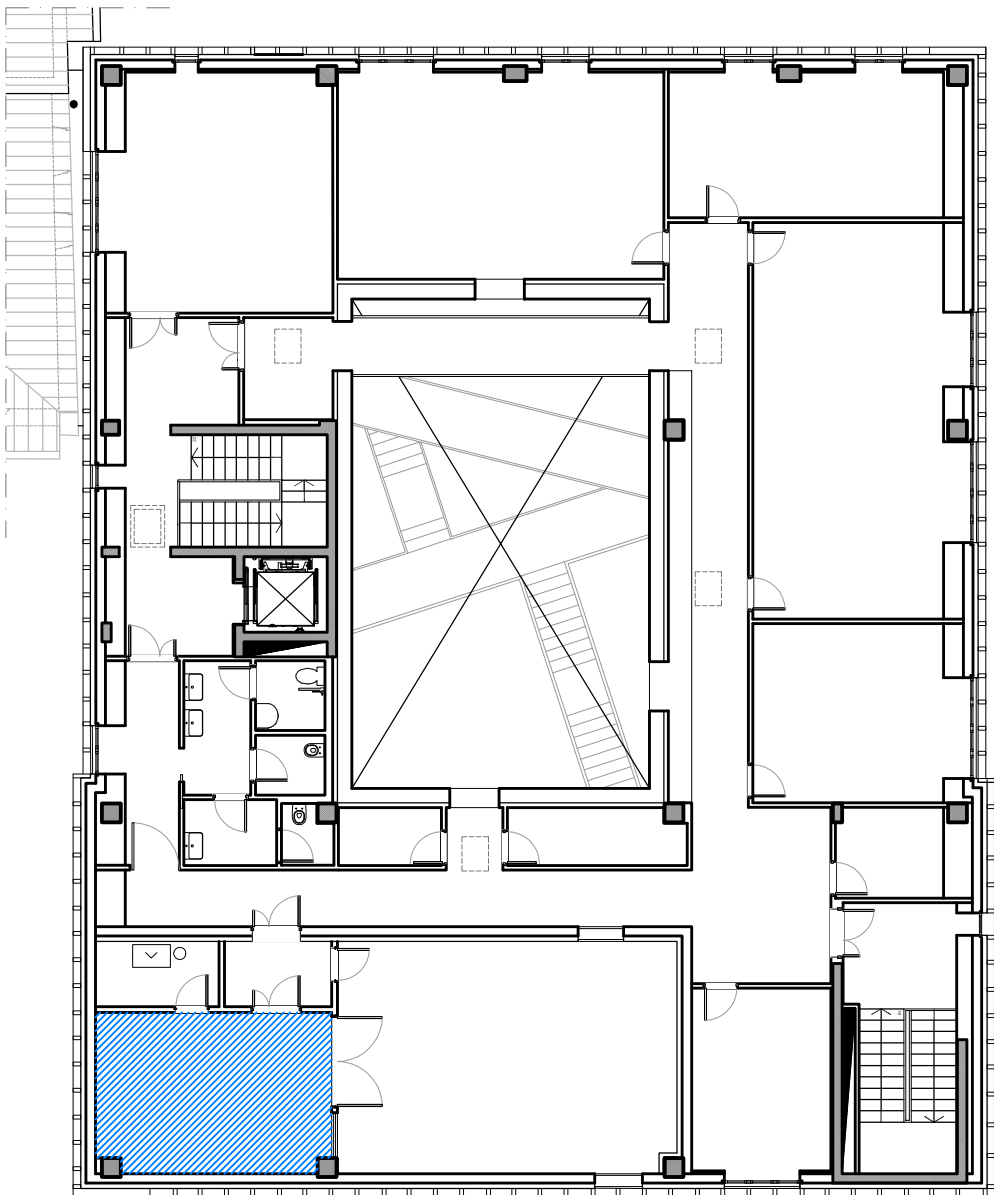


PIANO SECONDO
ABACO GUAINA

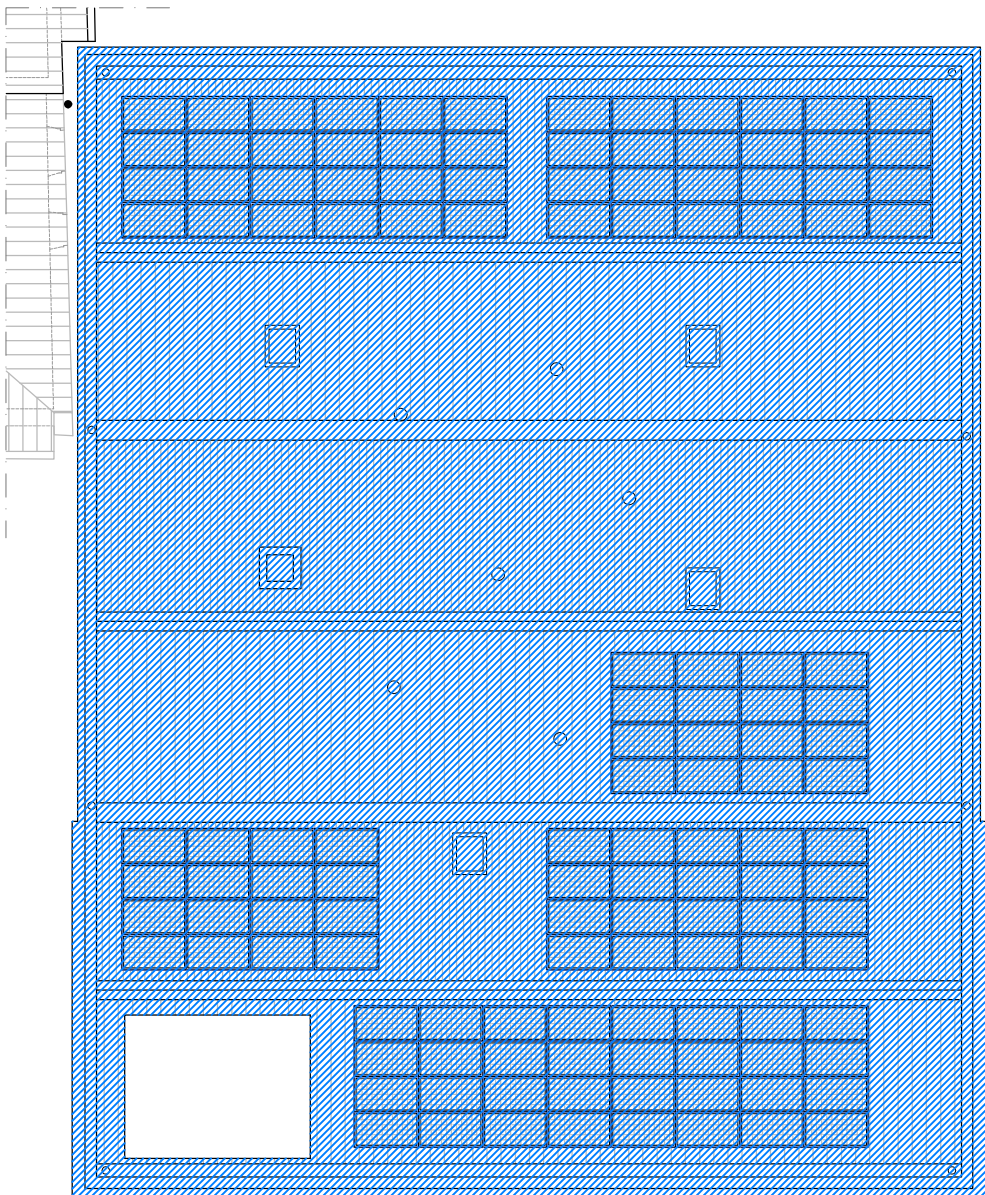

PIANO COPERTURA

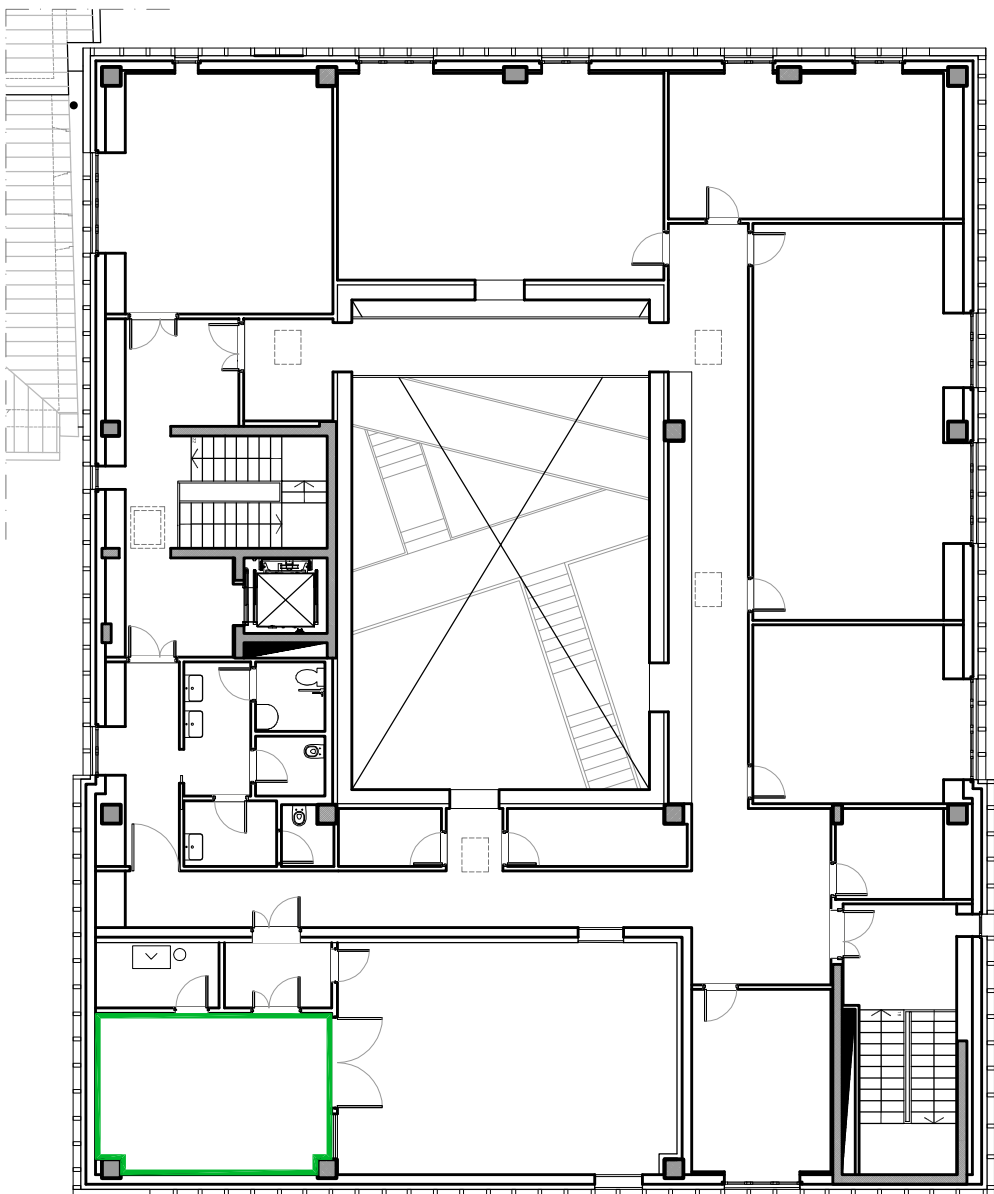

PIANO SECONDO
ABACO SCOSSALINE

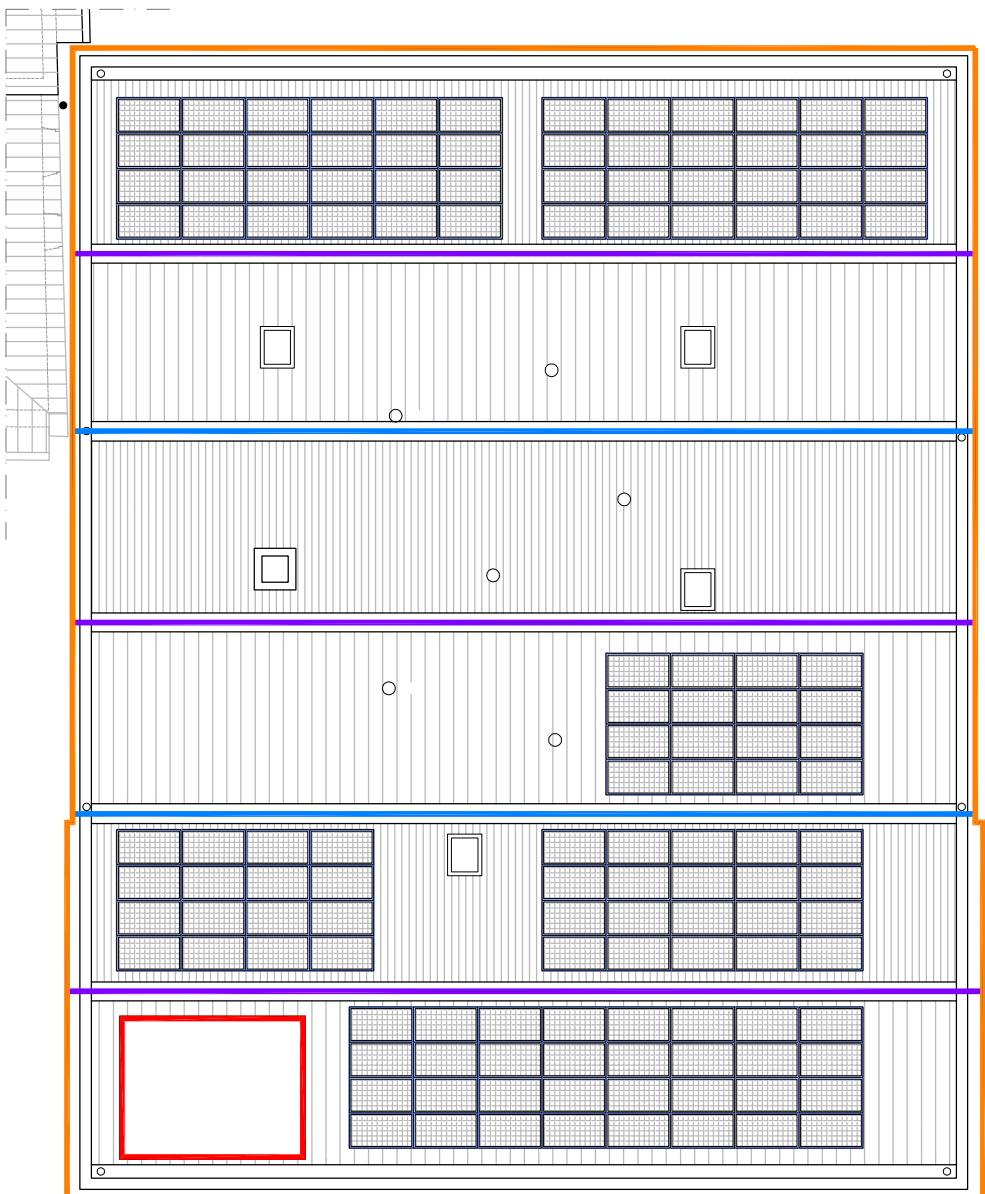

PIANO COPERTURA

LEGENDA

GUAINA

GU 01 - DOPPIO STRATO DI IMPERMEABILIZZAZIONE CON PVC IN FOGLI sp. 0,8 + 0,8 cm

LEGENDA

SCOSSALINE

SC 01 - SCOSSALINA FERMAGUAINA IN LAMIERA

SC 02 - SCOSSALINA DI BORDO

SC 03 - SCOSSALINA DI BORDO CON CANALE DI GRONDA

SC 04 - SCOSSALINA DI COLMO IN LAMIERA COLORE GRIGIO COME TETTO

SC 05 - SCOSSALINA/CANALE DI GRONDA

civicHUB

Comune di Malnate (VA)

REALIZZAZIONE DELL'INTERVENTO NUOVO POLO CIVICO E RIQUALIFICAZIONE URBANA DEGLI SPAZI ESTERNI ADIACENTI

ASSOCIAZIONE TEMPORANEA DI PROFESSIONISTI E SOCIETA' DI INGEGNERIA

COORDINAMENTO PROGETTUALE

3+ PROGETTI Srl
corso Re Umberto 48, Torino

Ing. Antonio PRESICCE

COMUNE DI MALNATE (VARESE)

Il Responsabile del Procedimento
Arch. Daniela GALLI

PROGETTO ARCHITETTONICO

DAP STUDIO
Arch. Paolo DANELLI
Arch. Elena SACCO
3+ PROGETTI s.r.l.
Ing. Antonio PRESICCE
Ing. Carlo ROSSI
Arch. Andrea TOMASI

PROGETTO STRUTTURE

3+ PROGETTI Srl
Ing. Diego IERARDI

PROGETTO IMPIANTI MECCANICI - EGE

EQ INGEGNERIA - Ghibaudo Cagni Zilloli Associati
Ing. Andrea CAGNI

PROGETTO IMPIANTI ELETTRICI

COLLETTI INGEGNERIA
Ing. Giorgio COLLETTI

GEOLOGO

Dott. geol. Ugo DE LA PIERRE

GIOVANE PROFESSIONISTA

3+ PROGETTI Srl
Arch. Sara SABIA

COORDINAMENTO SICUREZZA IN FASE DI PROGETTAZIONE

3+ PROGETTI Srl
Ing. Antonio PRESICCE

ESECUTIVO

SCALA:
1:200

FORMATO:
A2

DATA:
26/10/2023

TITOLO:
ABACO
guaine e scossaline

NOME FILE:
ARC_ABA_010.0

	6				
	5				
	4				
	3				
	1				
26.10.2023	0	EMISSIONE PROGETTO ESECUTIVO	DAP	DAP	DAP
DATA	RV.	OGGETTO	RED	VER	CON