


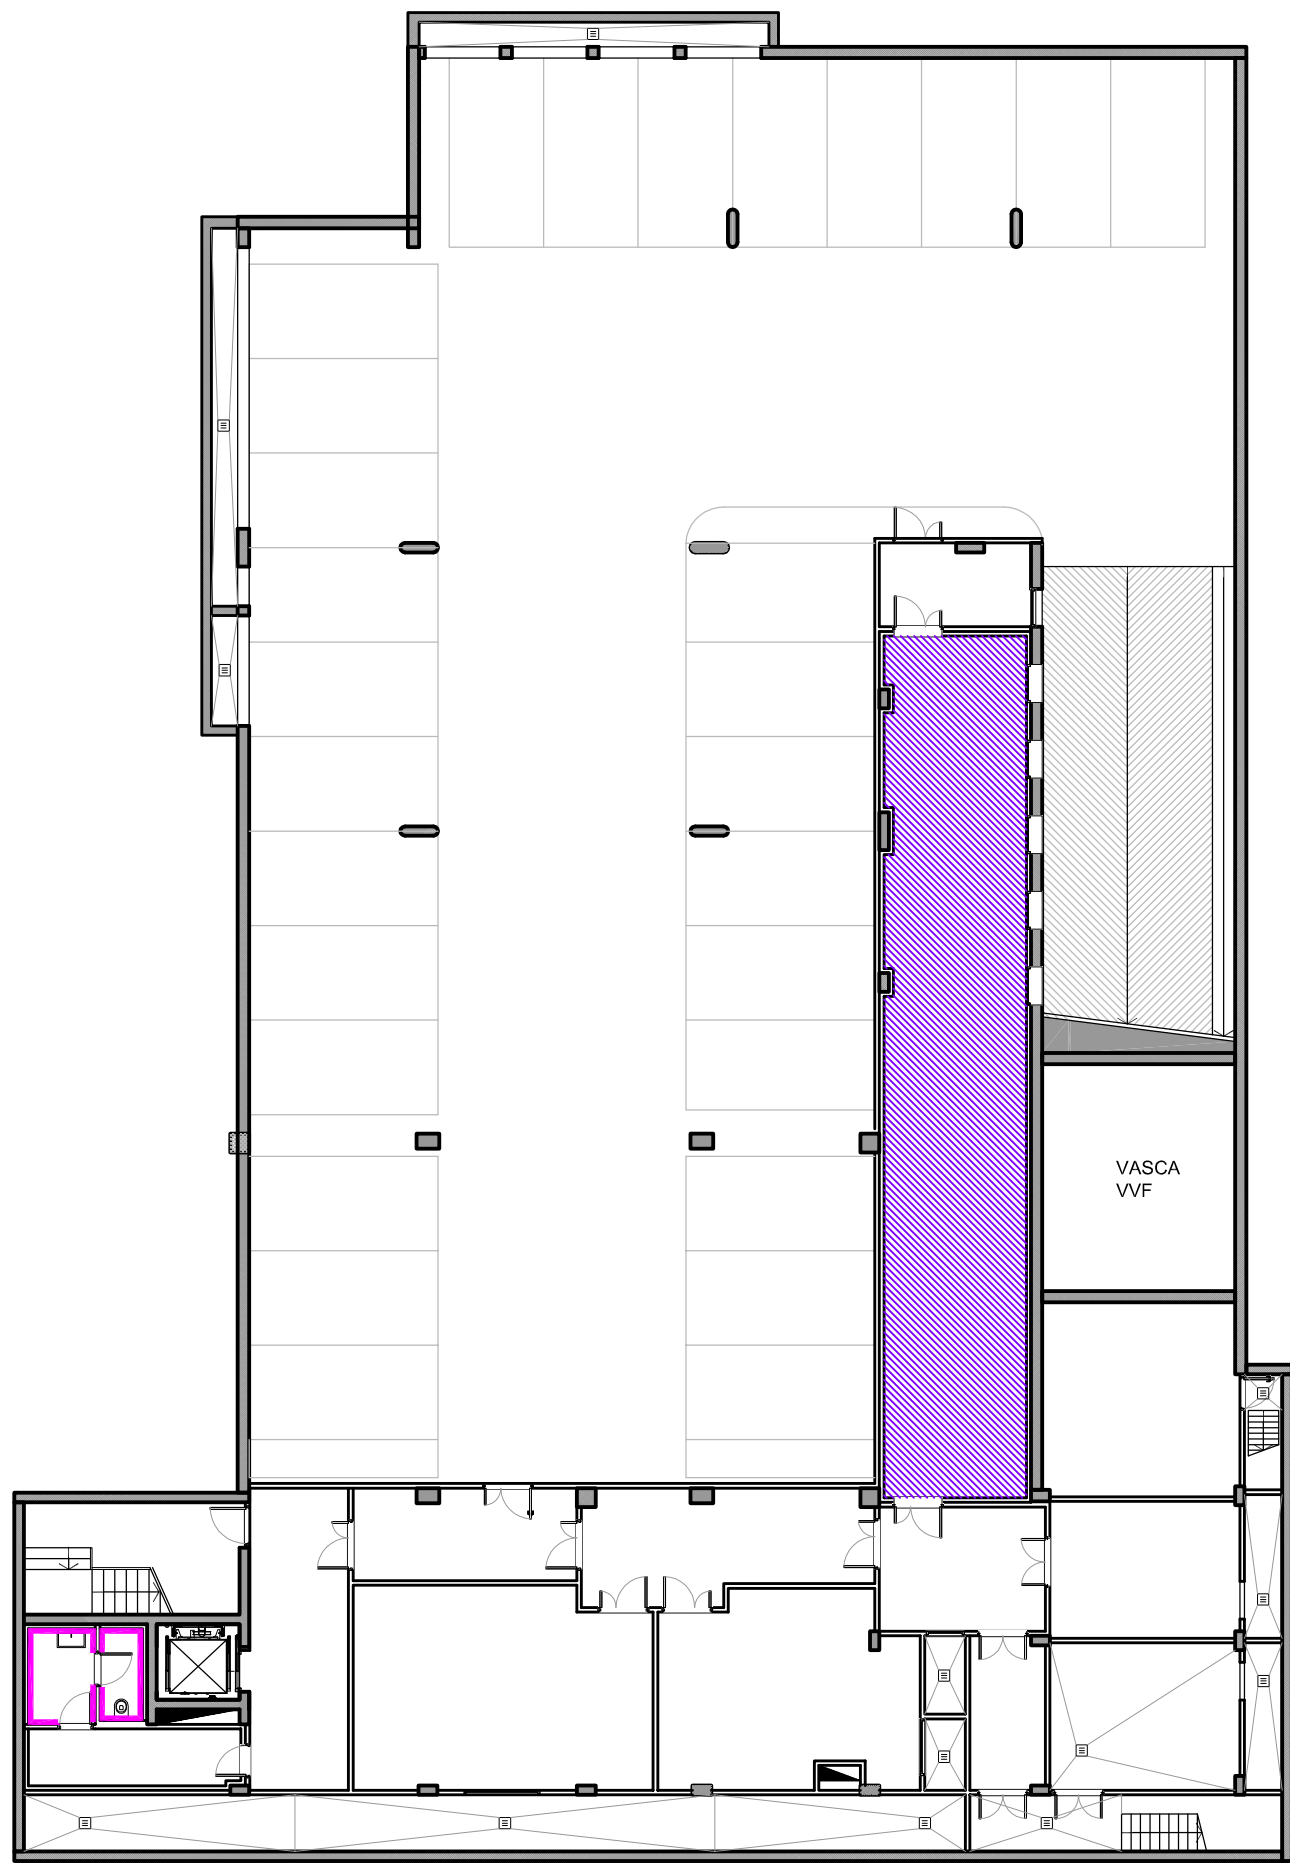

LEGENDA


CONTROSOFFITTI

- CS 03 - CONTROSOFFITTO IN FIBRA DI LEGNO ERACLIT

RIVESTIMENTI

- RIV 03 - RIVESTIMENTO IN GRES SMALTATO TIPO VOGUE SYSTEM TRASPARENCE FINO H 210 cm

PIANO PIANO INTERRATO
ABACO CONTROSOFFITTI E RIVESTIMENTI

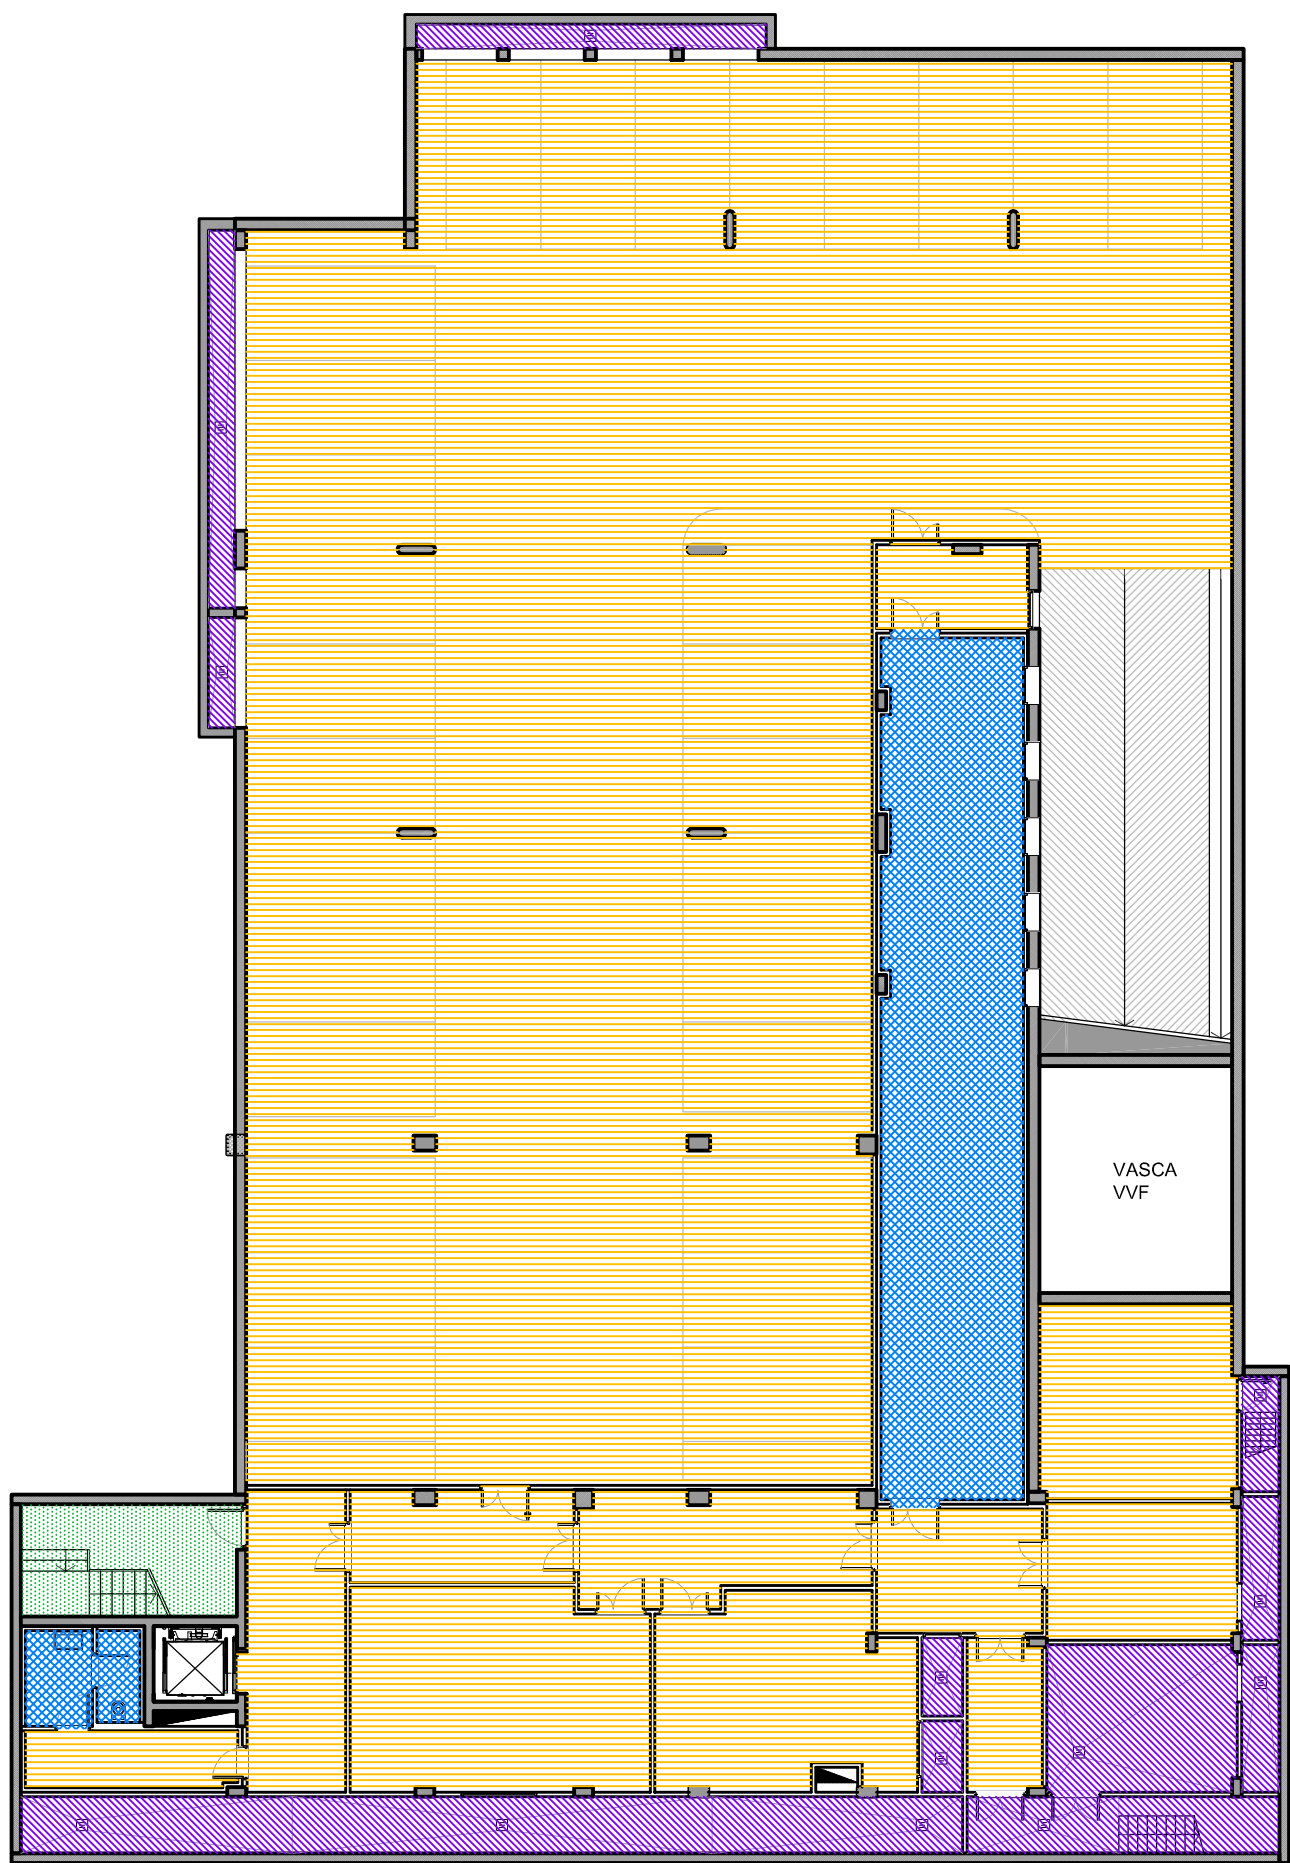


LEGENDA

PAVIMENTI

- PAV 01 - LINOLEUM TIPO MARMOLEUM COLORE 3224 CHARTREUSE DA CAMPIONARE
- PAV 03 - PIASTRELLE IN GRES PORCELLANATO 60x60 cm COLORE BIANCO DA CAMPIONARE
- PAV 06 - SOLAIO IN C.A. CONTROTERRA CON PAVIMENTO INDUSTRIALE FINITO AL QUARZO COMPRESIVO DI RETE DI ARMATURA E SIGILLATURA DEI GIUNTI LISCIO CON MACCHINE PRATTAZZATRICI
- PAV 07 - GUAINA IMPERMEABILIZZANTE + MASSETTO DI PENDENZA

PIANO PIANO INTERRATO
ABACO PAVIMENTI

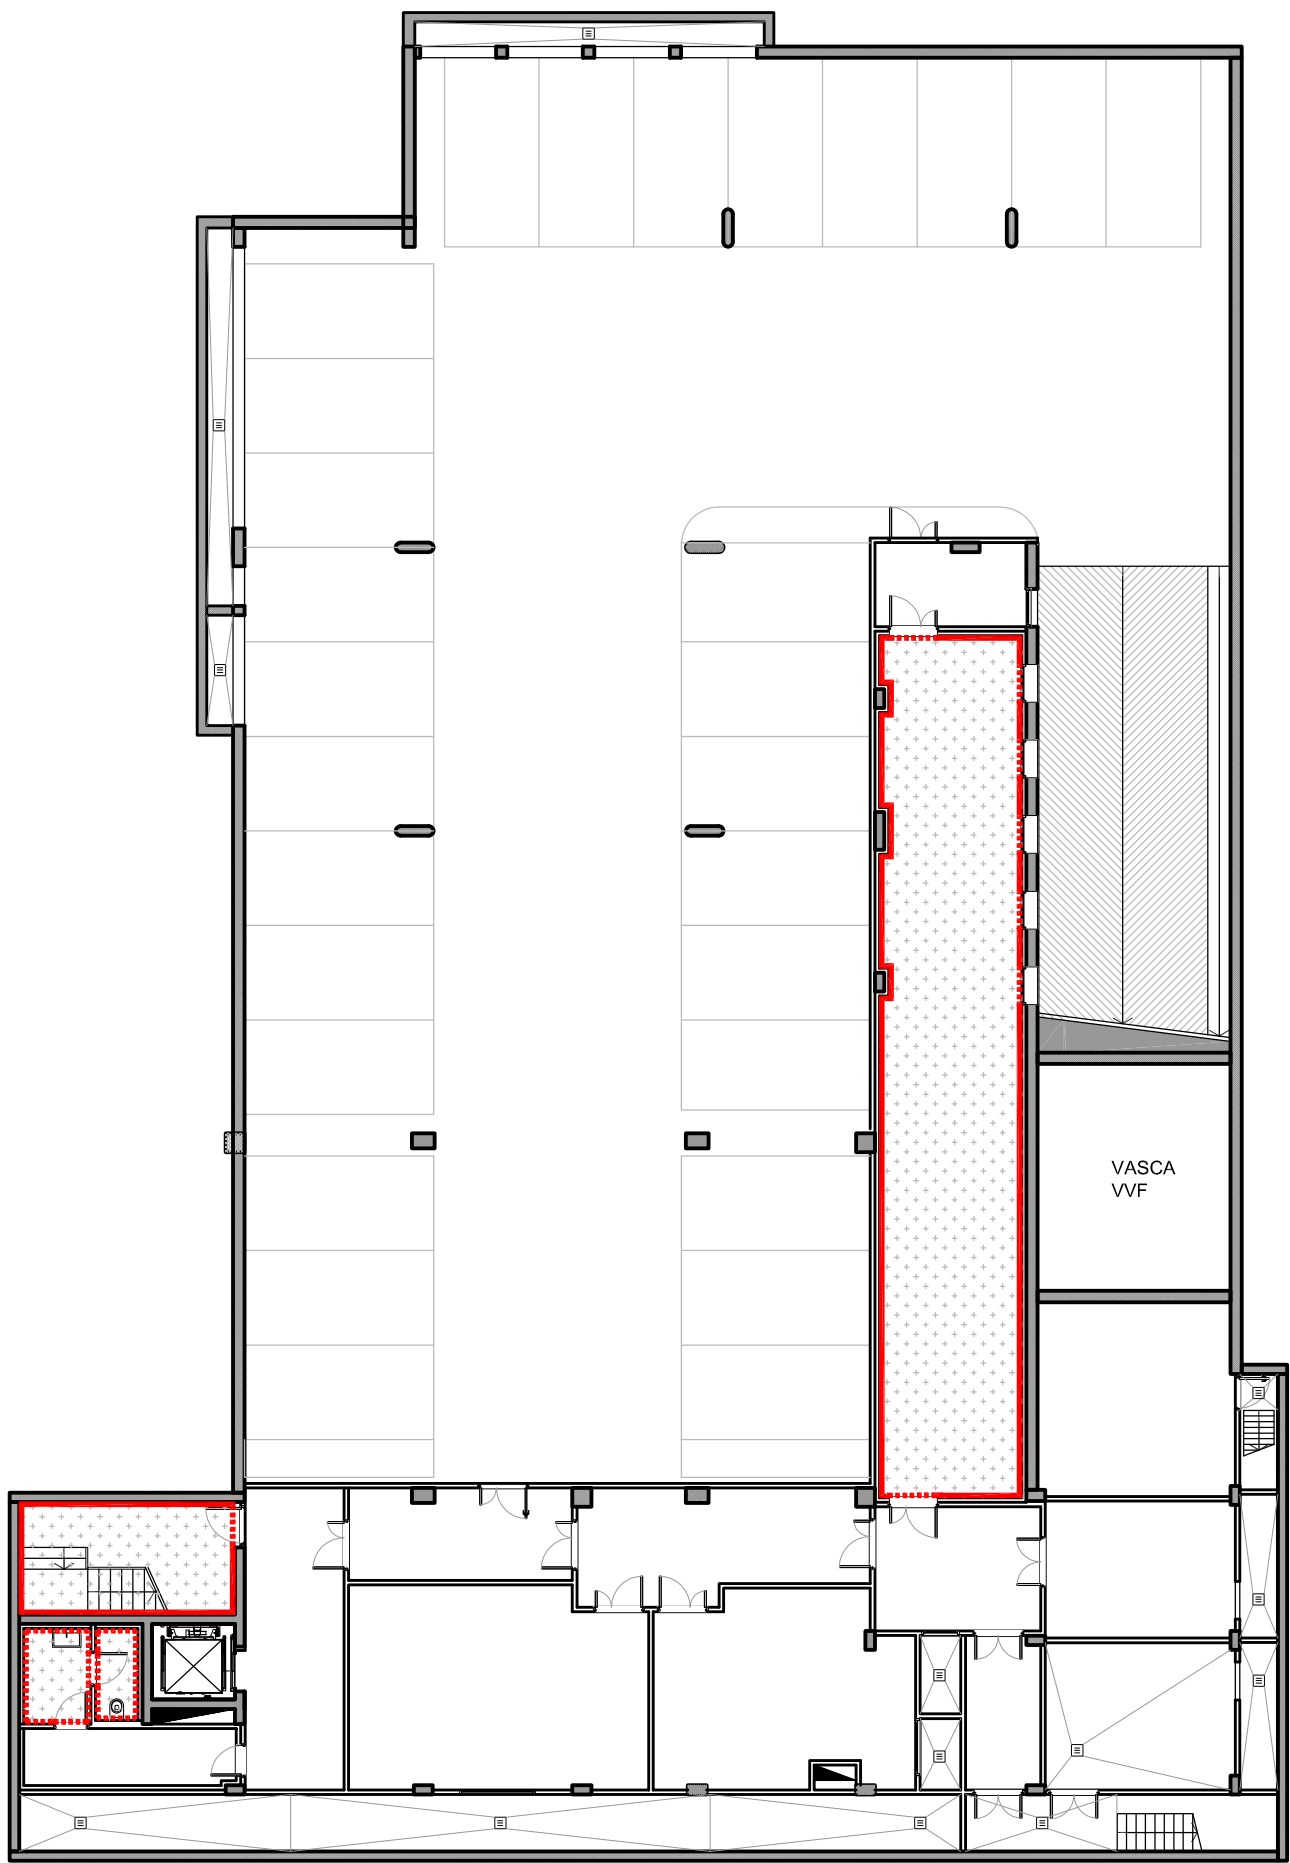


LEGENDA

PITTURE

- PIT 01 - IDROPITTURA LAVABILE COLORE BIANCO RAL 9010(PARETE)
- IDROPITTURA LAVABILE COLORE BIANCO RAL 9010 (SOFFITTI)

PIANO PIANO INTERRATO
ABACO PITTURE

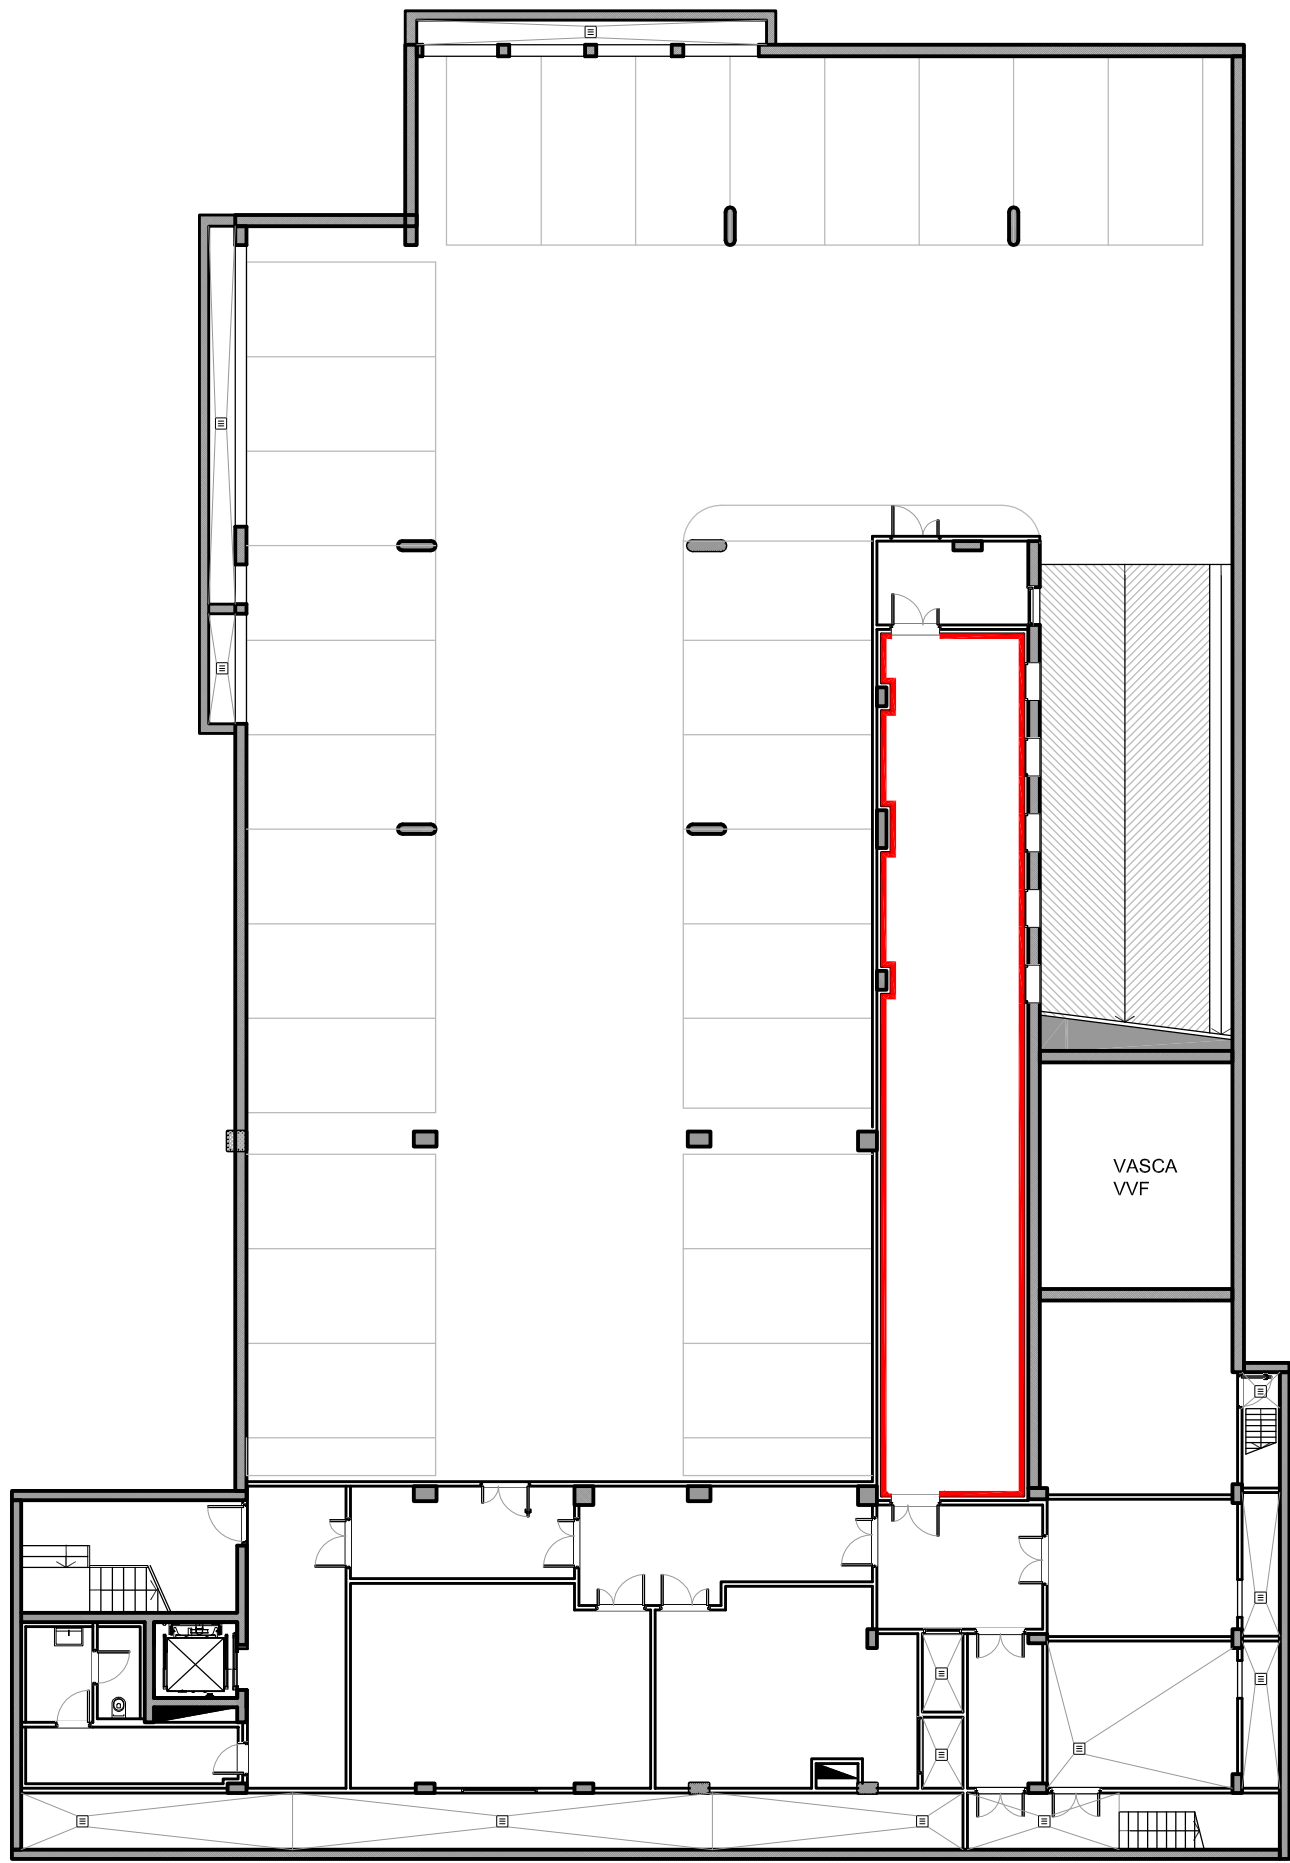


LEGENDA

ZOCCOLINI

- Z 01 - ZOCCOLINO IN LEGNO RAMINO LACCATO BIANCO

PIANO PIANO INTERRATO
ABACO ZOCCOLINI

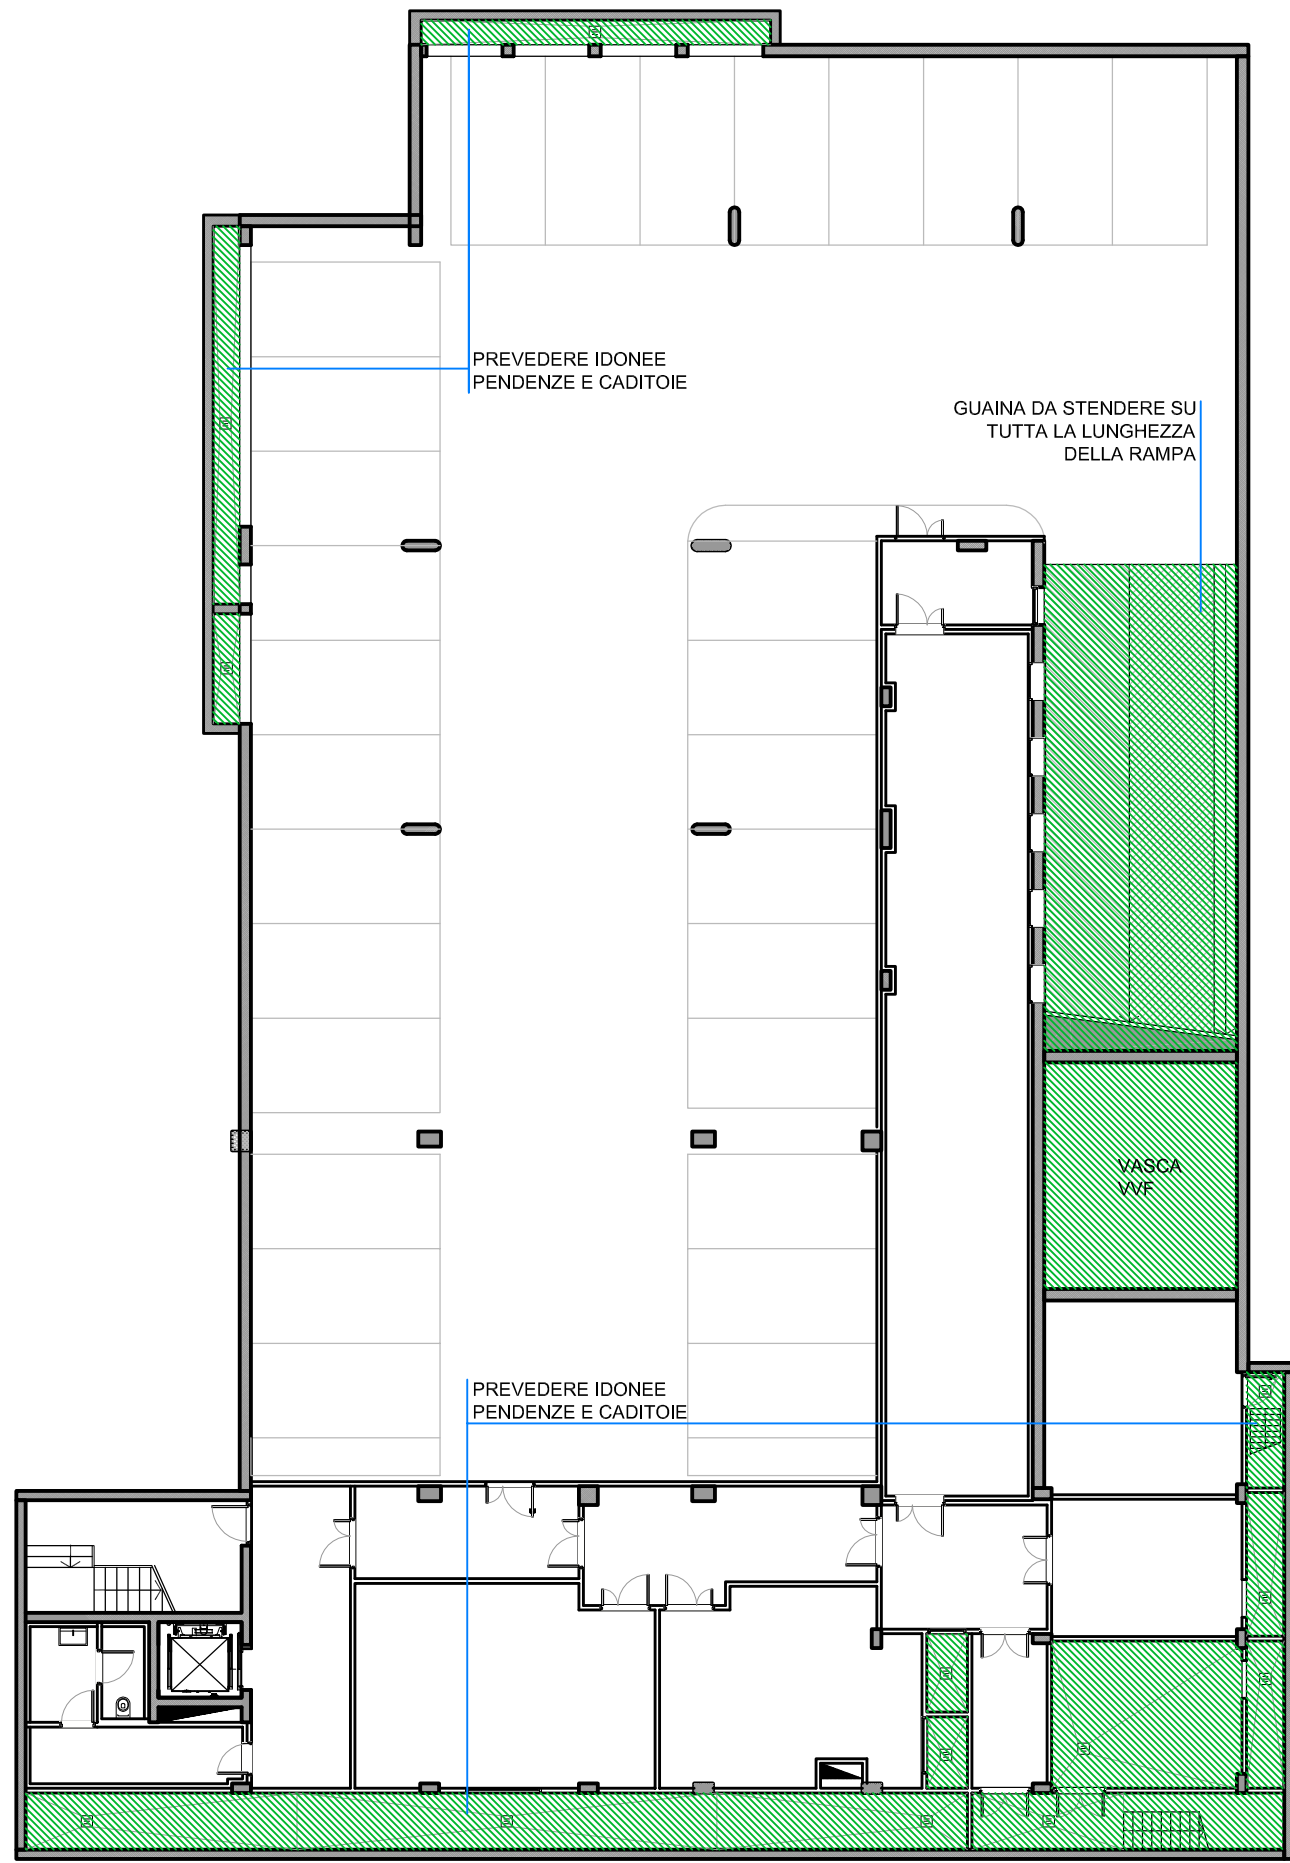


LEGENDA

GUAINA

- GU 02 - DOPPIA GUAINA IMPERMEABILIZZANTE

PIANO PIANO INTERRATO
ABACO GUAINA

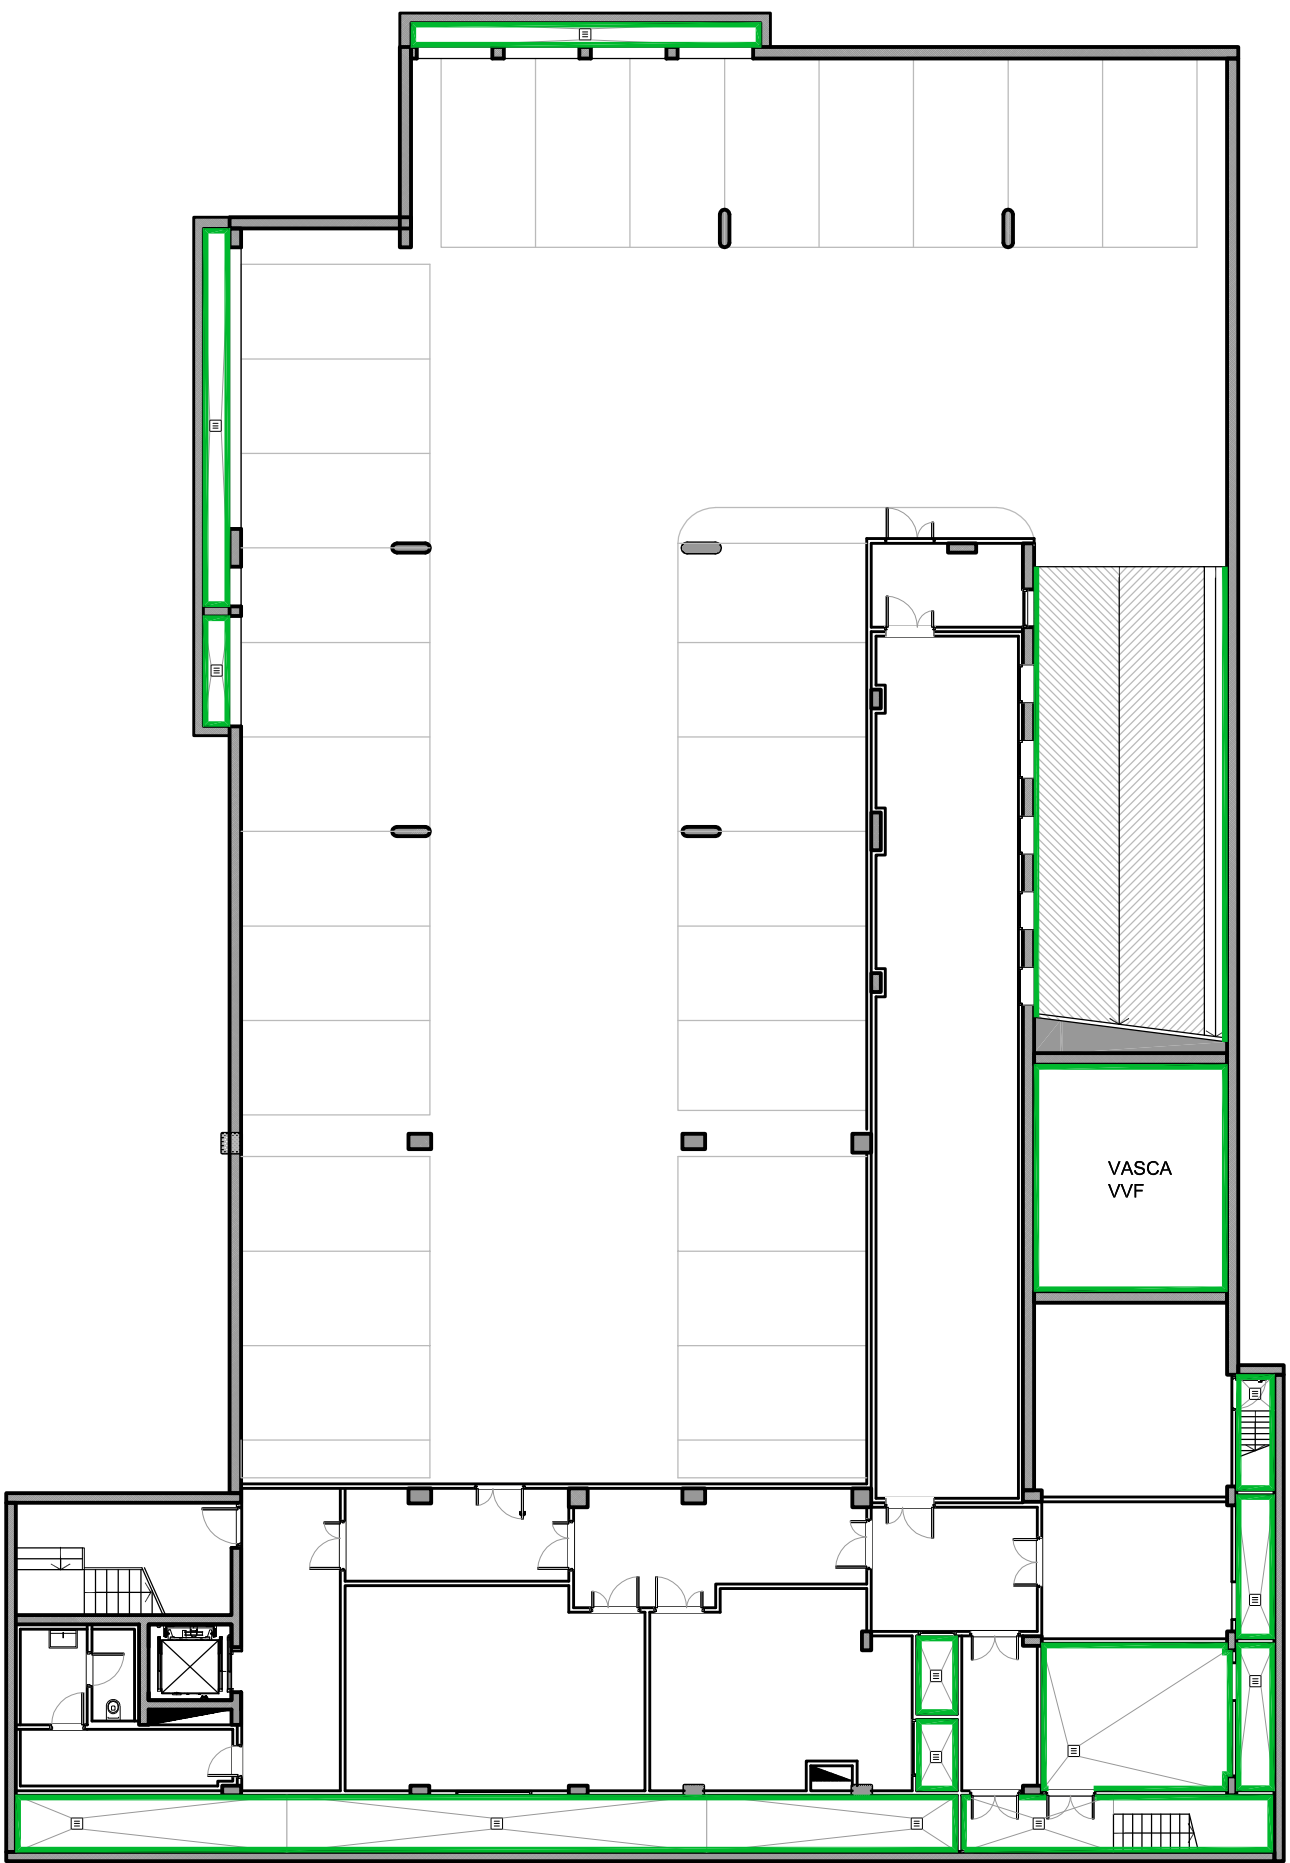

LEGENDA

SCOSSALINE

- SC 01 - SCOSSALINA FERMAQUAINA IN LAMIERA

PIANO PIANO INTERRATO
ABACO SCOSSALINE



Comune di Malnate (VA)

REALIZZAZIONE DELL'INTERVENTO NUOVO POLO CIVICO E RIQUALIFICAZIONE URBANA DEGLI SPAZI ESTERNI ADIACENTI

ASSOCIAZIONE TEMPORANEA DI PROFESSIONISTI E SOCIETA' DI INGEGNERIA

COORDINAMENTO PROGETTUALE

3+ PROGETTI Srl
corso Re Umberto 48, Torino
Ing. Antonio PRESICCE

PROGETTO ARCHITETTONICO

DAP STUDIO
Arch. Paolo DANELLI
Arch. Elena SACCO
3+ PROGETTI s.r.l.
Ing. Antonio PRESICCE
Ing. Carlo ROSSI
Arch. Andrea TOMASI

PROGETTO STRUTTURE

3+ PROGETTI Srl
Ing. Diego IERARDI

PROGETTO IMPIANTI MECCANICI - EGE

EQ INGEGNERIA - Ghilbaudo Cagni Zilioli Associati
Ing. Andrea CAGNI

PROGETTO IMPIANTI ELETTRICI

COLLETTI INGEGNERIA
Ing. Giorgio COLLETTI

GEOLOGO

Dott. geol. Ugo DE LA PIERRE

GIOVANE PROFESSIONISTA

3+ PROGETTI Srl
Arch. Sara SABIA

COORDINAMENTO SICUREZZA IN FASE DI PROGETTAZIONE

3+ PROGETTI Srl
Ing. Antonio PRESICCE

COMUNE DI MALNATE (VARESE)

Il Responsabile del Procedimento
Arch. Daniela GALLI

ESECUTIVO

SCALA:
1:200

FORMATO:
A1

DATA:
26/10/2023

TITOLO:
ABACO
Abachi Piano interrato

NOME FILE:
ARC_ABA_011.0

6				
5				
4				
3				
2				
1				
26.10.2023	0	EMISSIONE PROGETTO ESECUTIVO	DAP	DAP
DATA	RV.	OGGETTO	RED	VER
				CON