


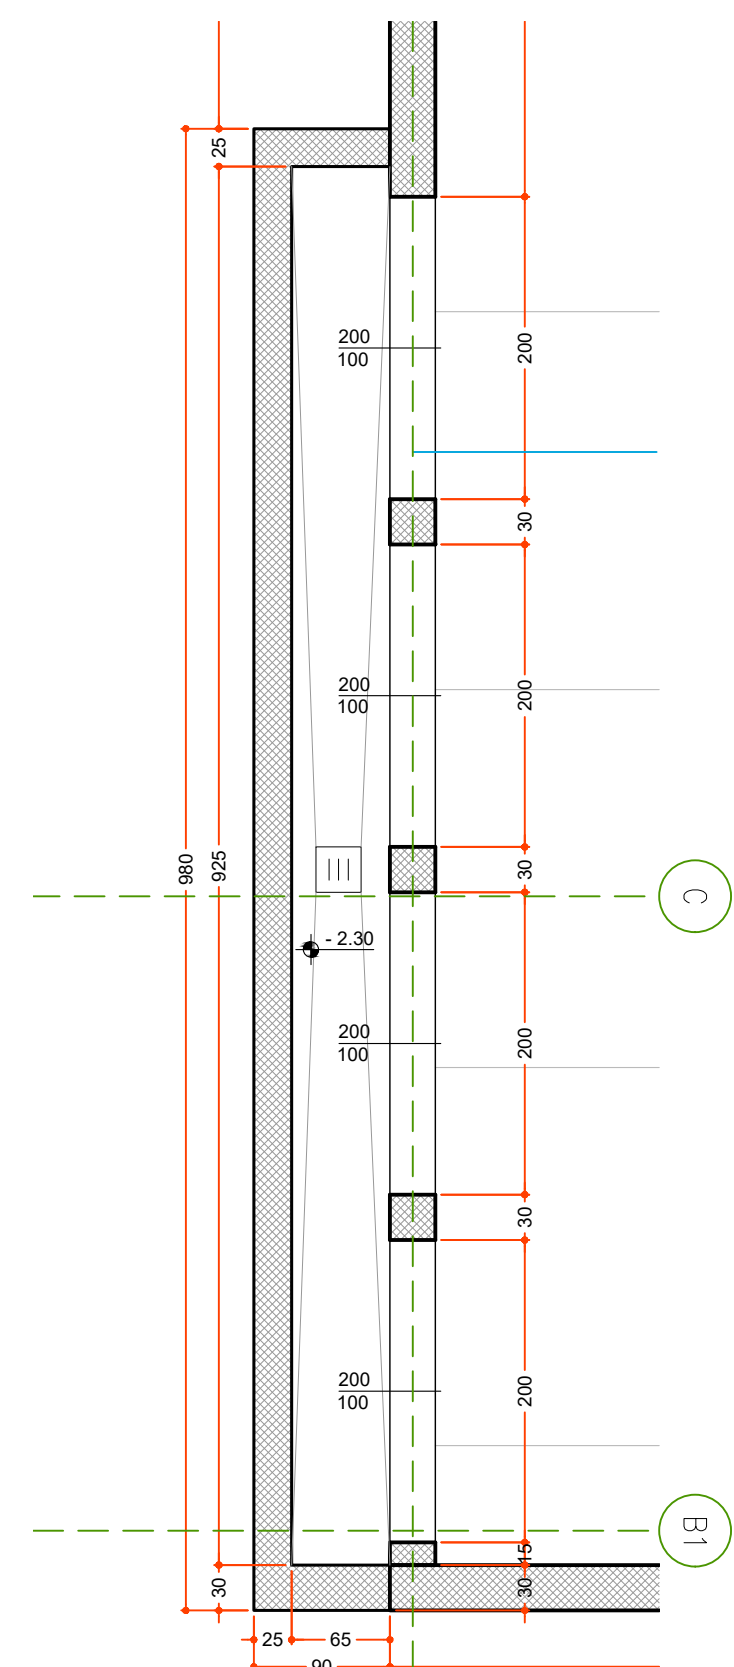

PER IL VANO ASCENSORE SI FACCIA RIFERIMENTO ALLA DIMENSIONE DELLA CABINA INDICATA CHE DEVE RIMANERE TALE. LA DIMENSIONE DEL VANO VA ADATTATA IN RAPPORTO ALL'APPARECCHIO UTILIZZATO



08



REALIZZAZIONE DELL'INTERVENTO NUOVO POLO CIVICO E
RIQUALIFICAZIONE URBANA DEGLI SPAZI ESTERNI ADIACENTI

26.10.2023	0	EMISSIONE PROGETTO ESECUTIVO
DATA	PR	OCCORRENZA

DAP	DAP	DAP
REQ	VER	COM

	6				
	5				
	4				
	3				
15.12.2023	1	REVISIONE POST VALIDAZIONE	DAP	DAP	DAP
26.10.2023	0	EMISSIONE PROGETTO ESECUTIVO	DAP	DAP	DAP
DATA	RV.	OGGETTO	RED	VER	CON