
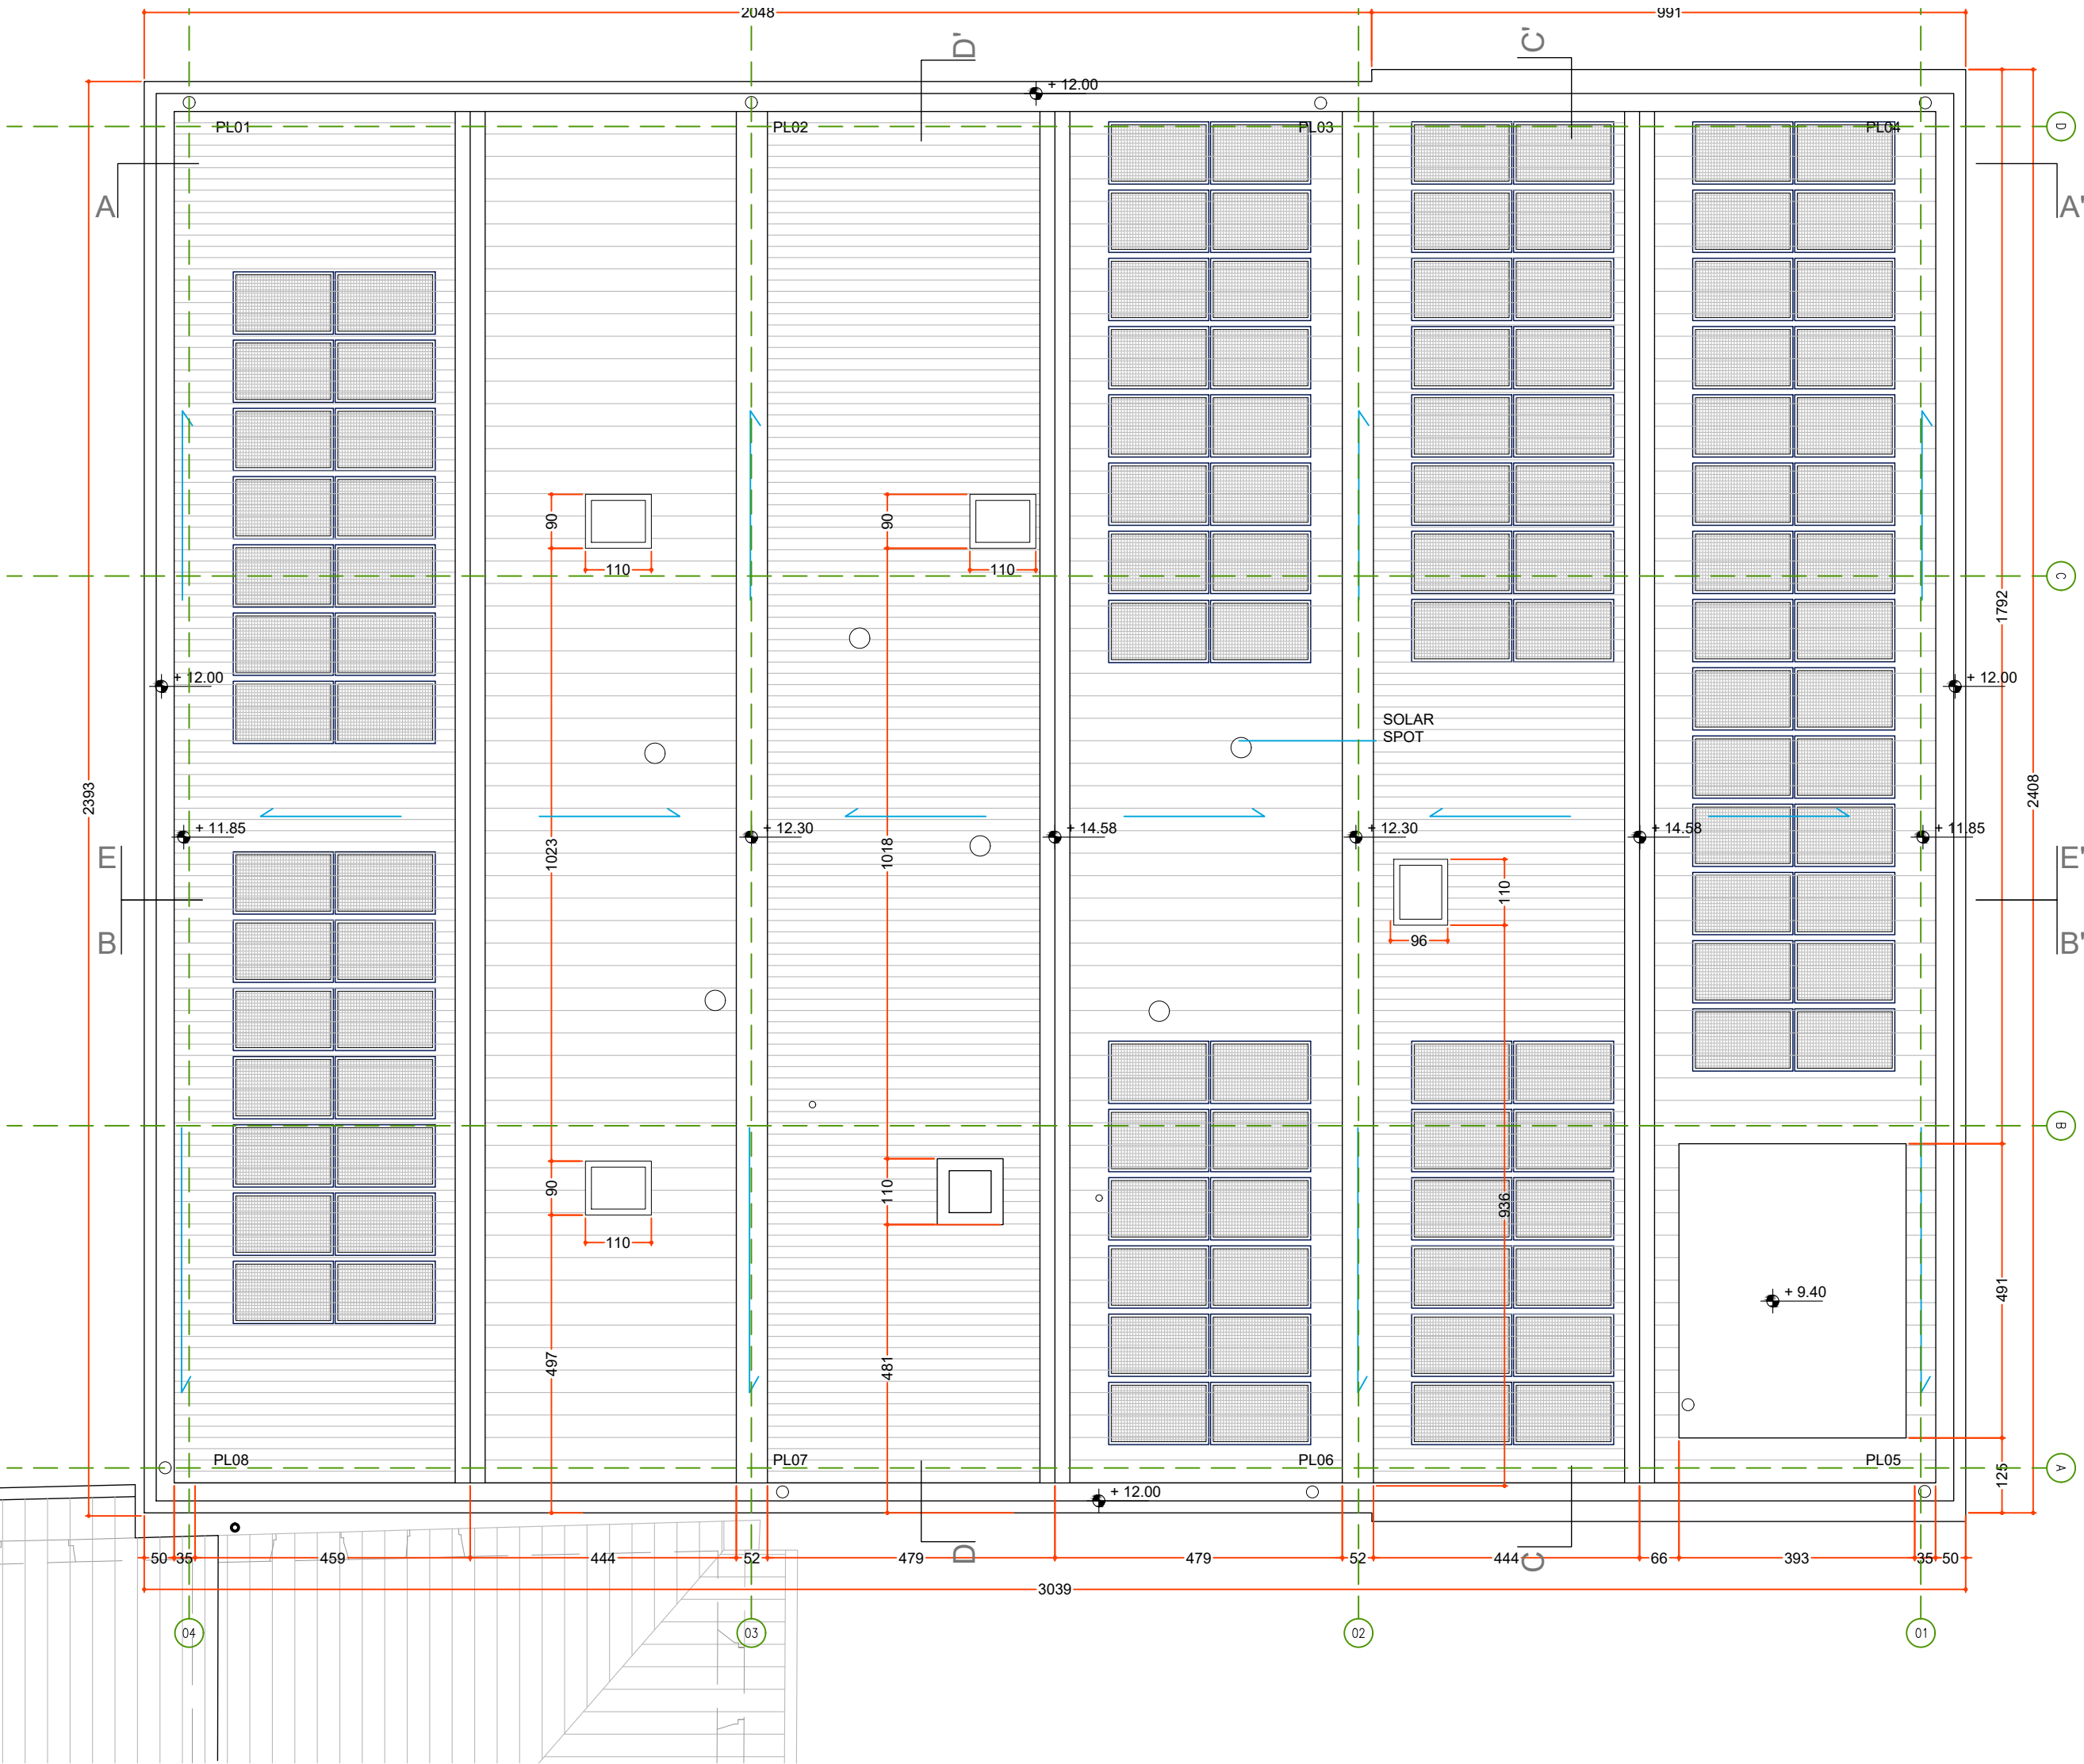


PIANTA COPERTURA

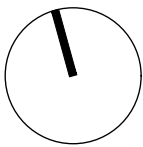

NOTA BENE:

I DISEGNI QUI PRESENTI HANNO VALORE GEOMETRICO E ARCHITETTONICO. PER I DETTAGLI STRUTTURALI E IMPIANTISTICI SI FACCIA RIFERIMENTO AGLI ELABORATI DEDICATI

PER LE COMPARTIMENTAZIONI E LE PRESTAZIONI REI SI FACCIA RIFERIMENTO AGLI ELABORATI DEL PROGETTO VVF



Comune di Malnate (VA)

REALIZZAZIONE DELL'INTERVENTO NUOVO POLO CIVICO E RIQUALIFICAZIONE URBANA DEGLI SPAZI ESTERNI ADIACENTI

ASSOCIAZIONE TEMPORANEA DI PROFESSIONISTI E SOCIETA' DI INGEGNERIA

COORDINAMENTO PROGETTUALE

3+ PROGETTI Srl
corso Re Umberto 48, Torino

Ing. Antonio PRESICCE

PROGETTO ARCHITETTONICO

DAP STUDIO
Arch. Paolo DANELLI
Arch. Elena SACCO
3+ PROGETTI s.r.l.
Ing. Antonio PRESICCE
Ing. Carlo ROSSI
Arch. Andrea TOMASI

PROGETTO STRUTTURE

3+ PROGETTI Srl
Ing. Diego IERARDI

PROGETTO IMPIANTI MECCANICI - EGE

EQ INGEGNERIA - Ghibardo Cagni Zilioli Associati
Ing. Andrea CAGNI

PROGETTO IMPIANTI ELETTRICI

COLLETTI INGEGNERIA
Ing. Giorgio COLLETTI

GEOLOGO

Dott. geol. Ugo DE LA PIERRE

GIOVANE PROFESSIONISTA

3+ PROGETTI Srl
Arch. Sara SABIA

COORDINAMENTO SICUREZZA IN FASE DI PROGETTAZIONE

3+ PROGETTI Srl
Ing. Antonio PRESICCE

COMUNE DI MALNATE (VARESE)

Il Responsabile del Procedimento
Arch. Daniela GALLI

ESECUTIVO

SCALA:
1:100

FORMATO:
A2

DATA:
26/10/2023

TITOLO:
**PROGETTO
pianta copertura**

NOME FILE:

ARC_TAV_010.2

	6				
	5				
	4				
15.12.2023	3	REVISIONE POST VALIDAZIONE	DAP	DAP	DAP
20.11.2023	1	REVISIONE PROGETTO ESECUTIVO	DAP	DAP	DAP
26.10.2023	0	EMISSIONE PROGETTO ESECUTIVO	DAP	DAP	DAP
DATA	RV.	OGGETTO	RED	VER	CON