




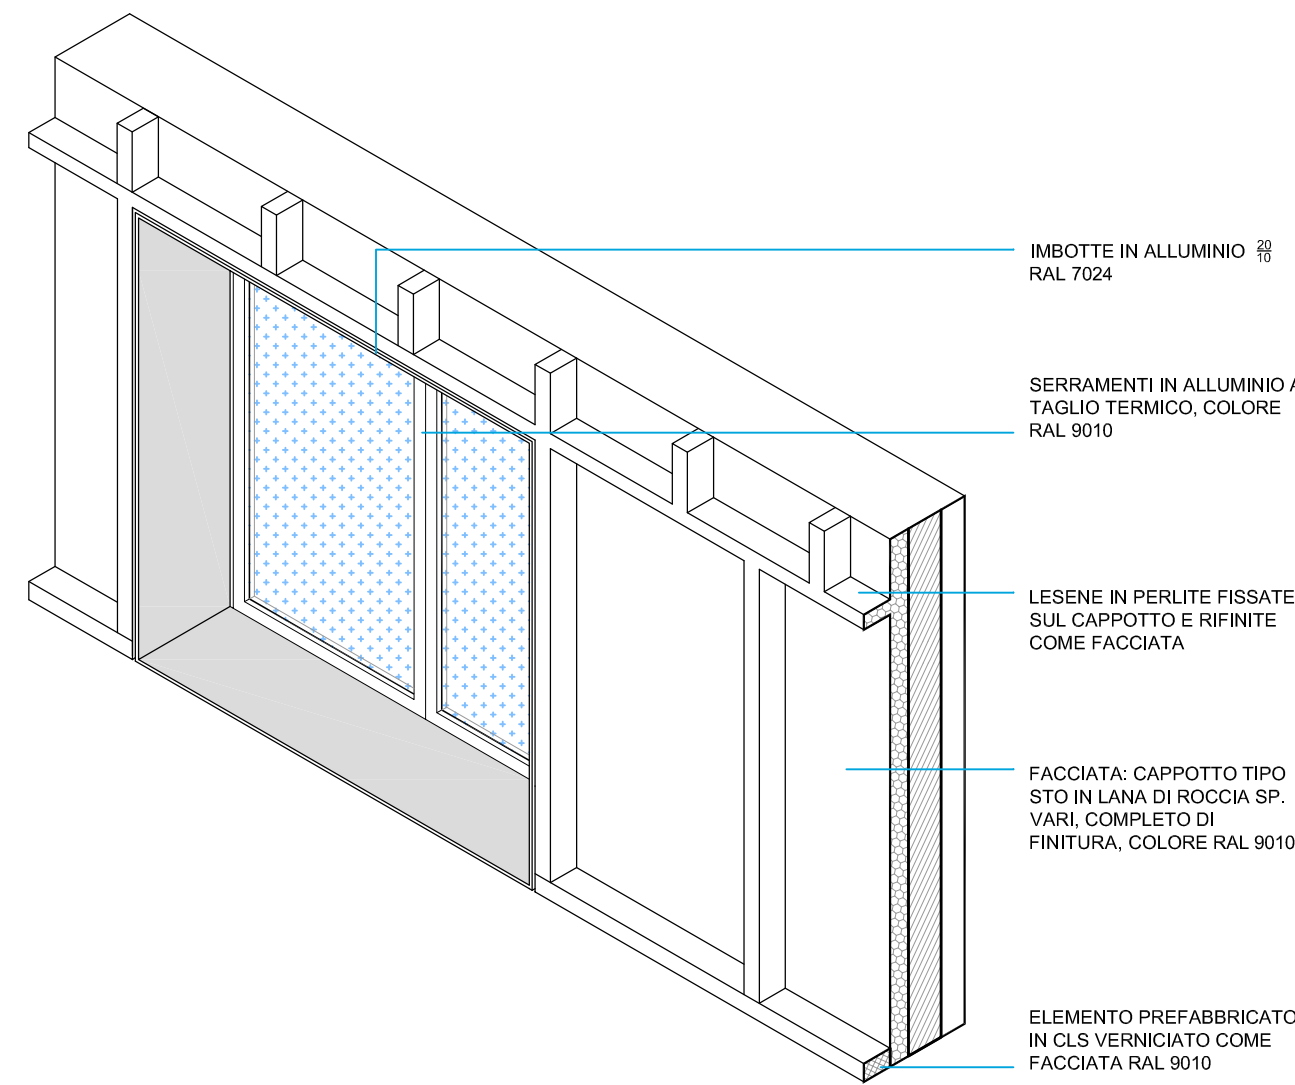


DETTAGLIO 2
INGRESSO SECONDARIO

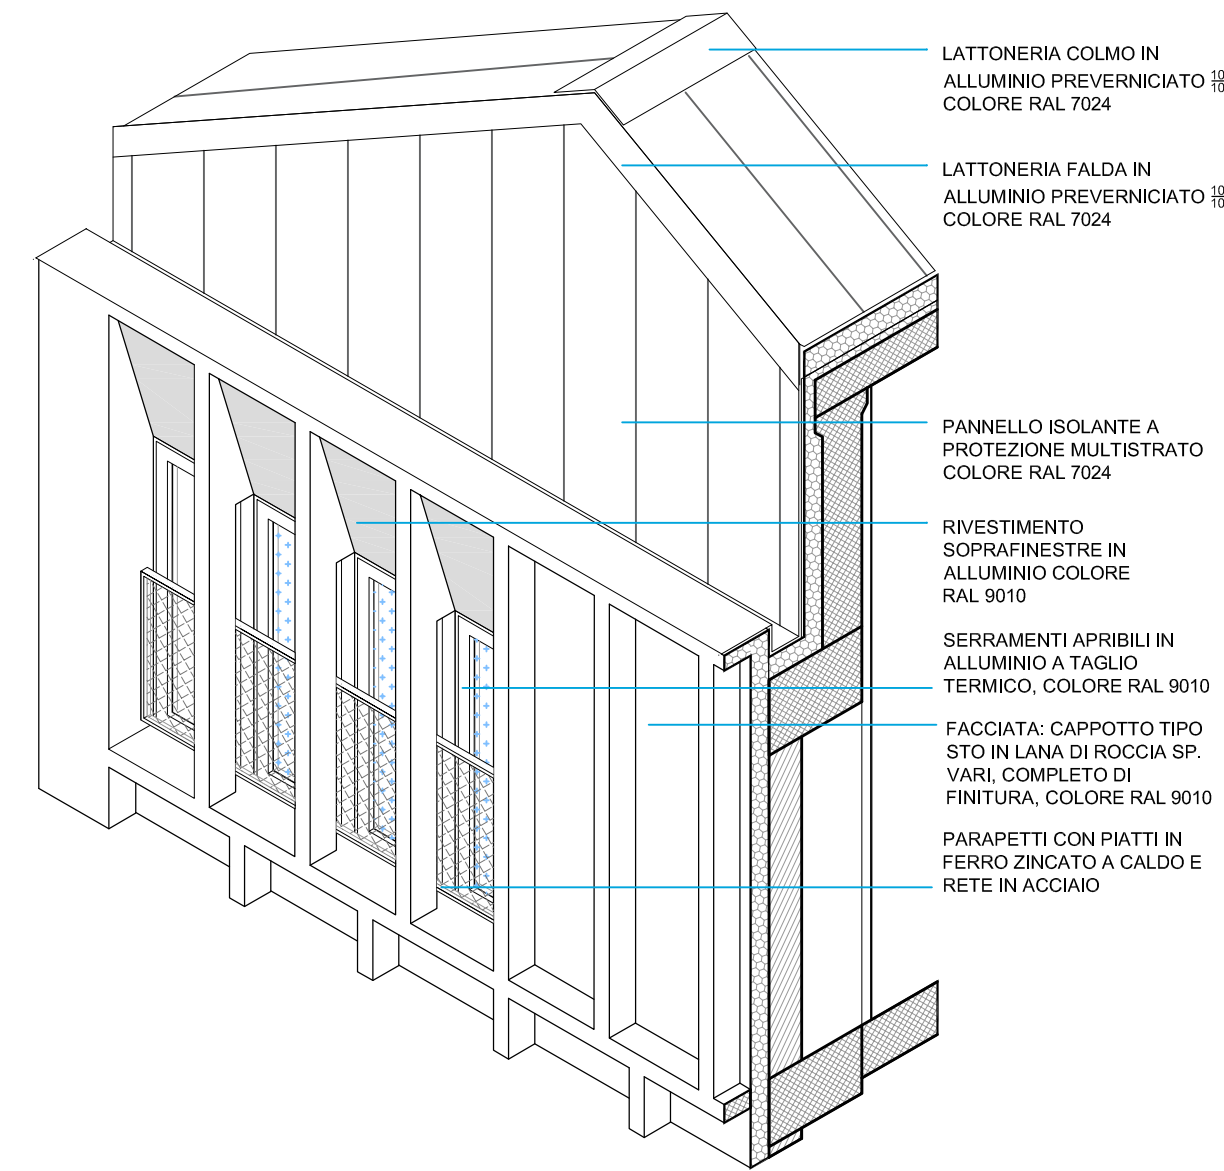

DETTAGLIO 4
SERRAMENTO APRIBILE + COPERTURA

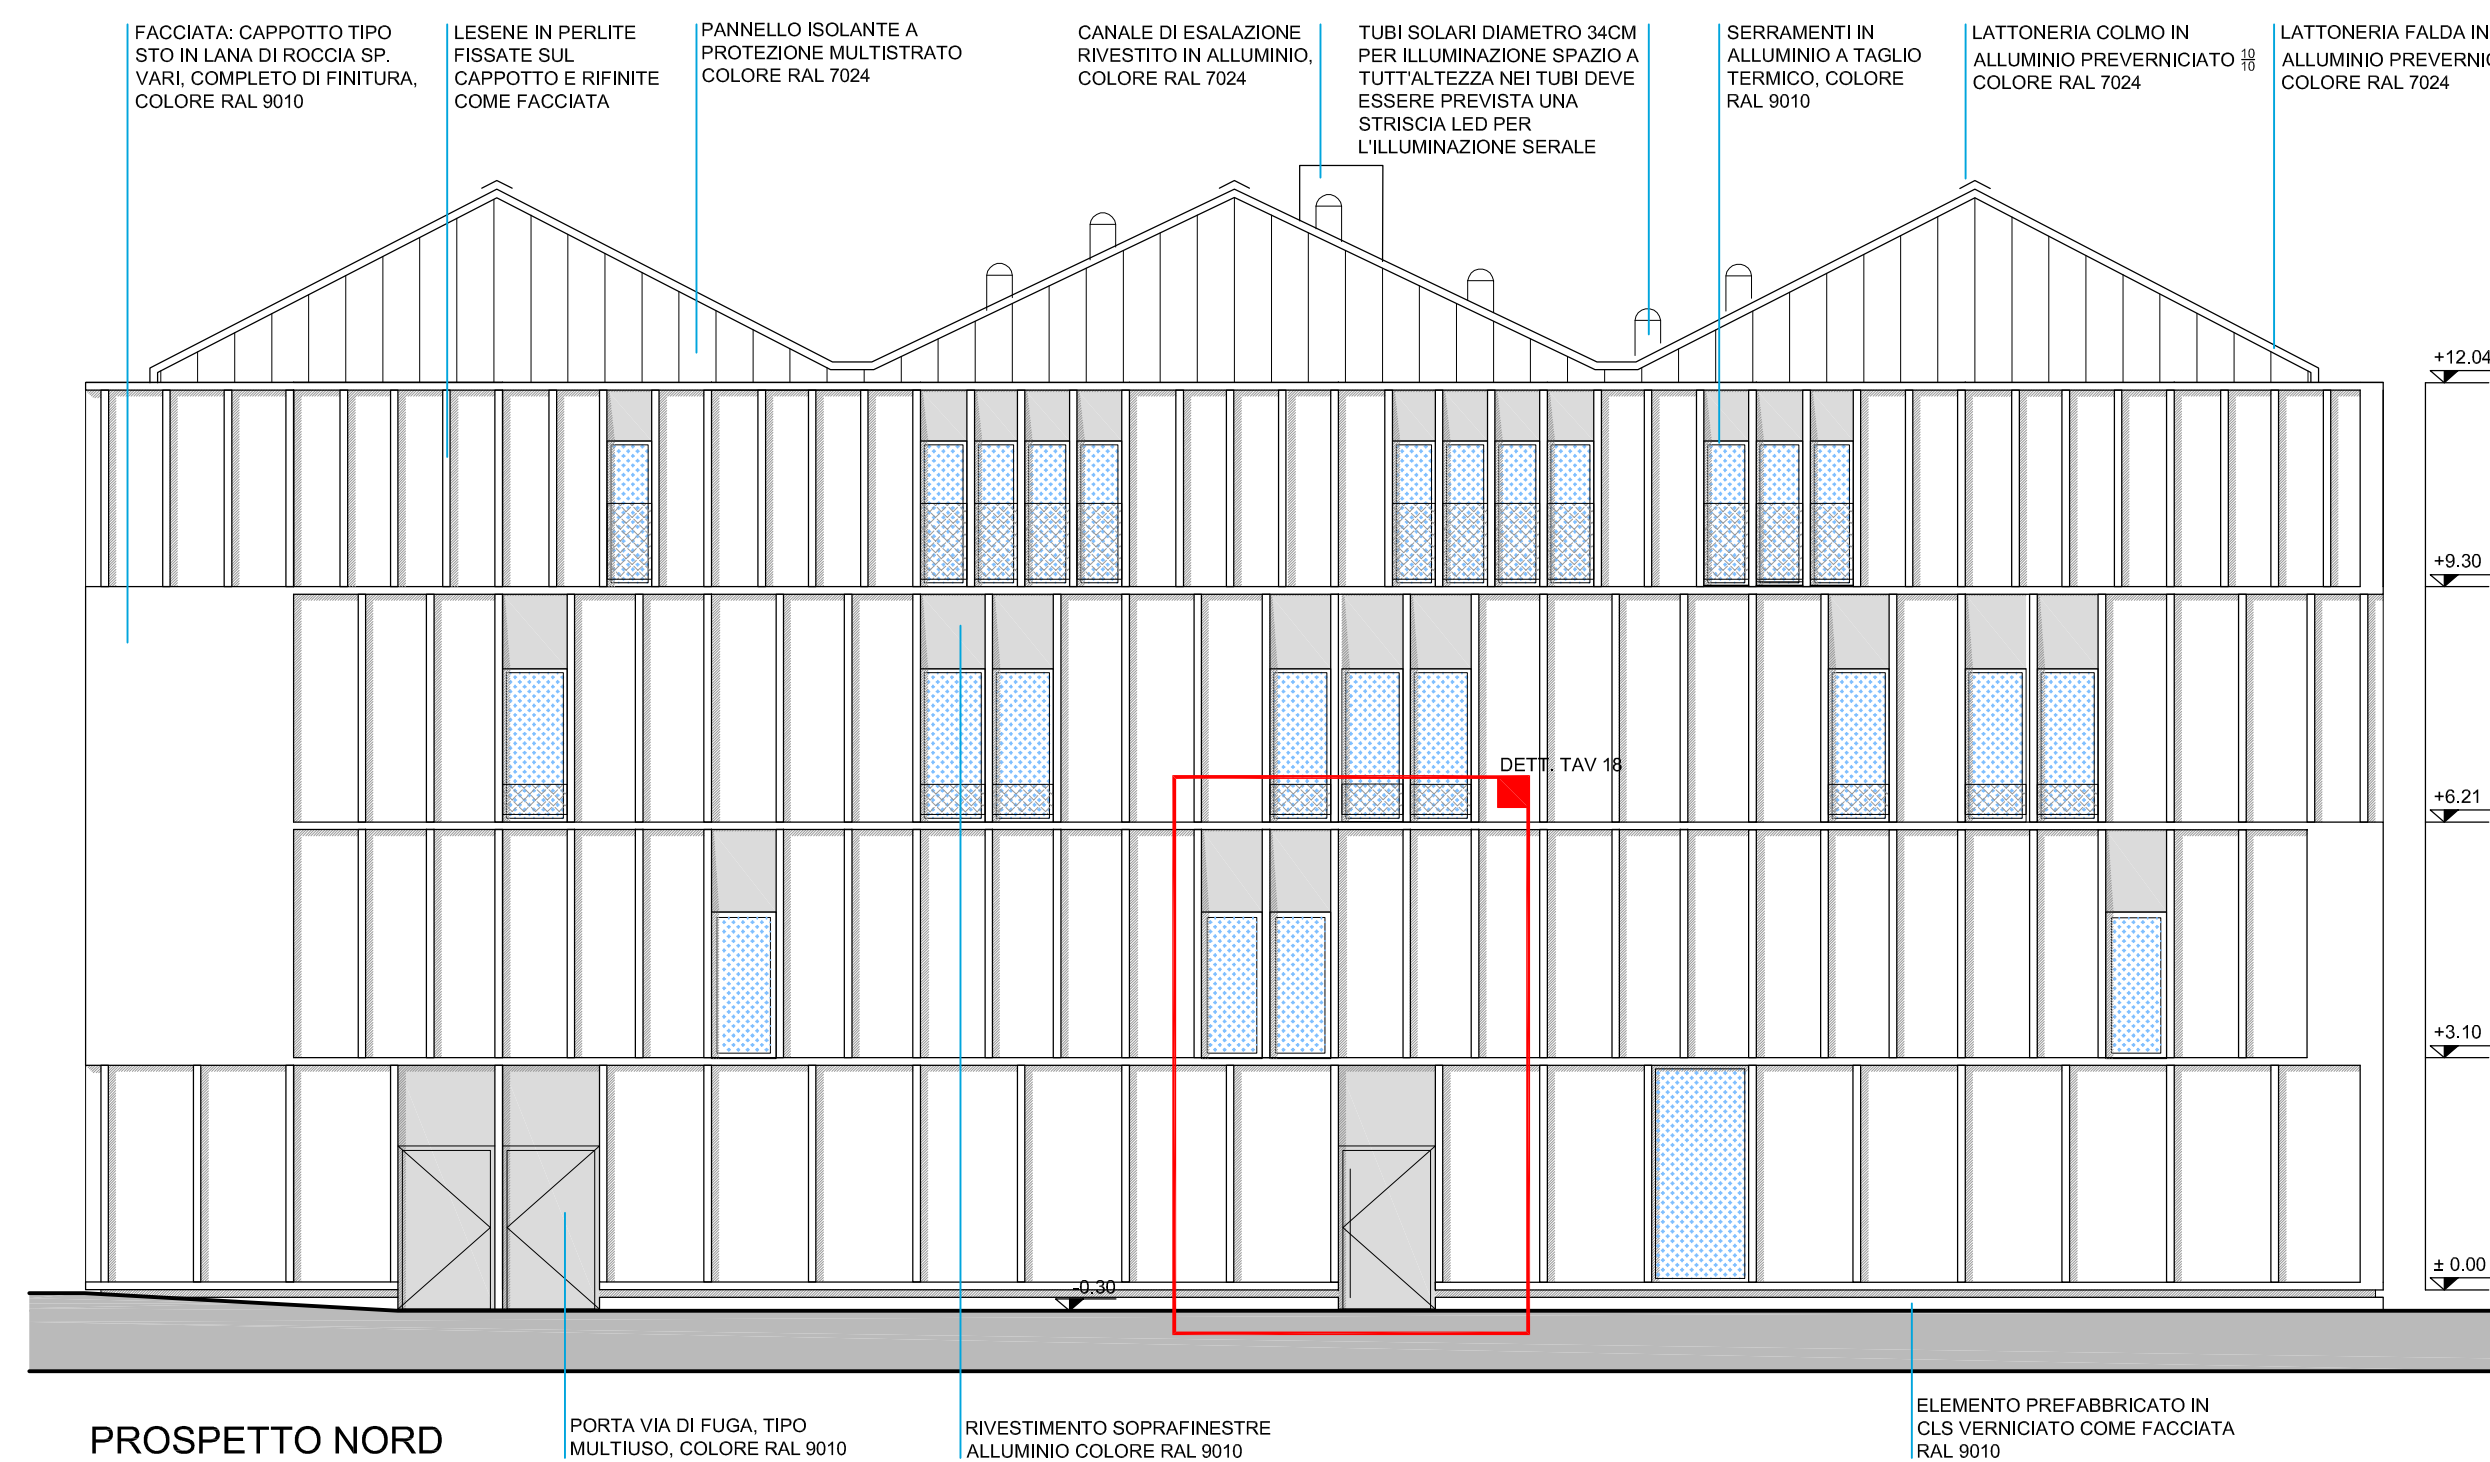

PROSPETTO NORD

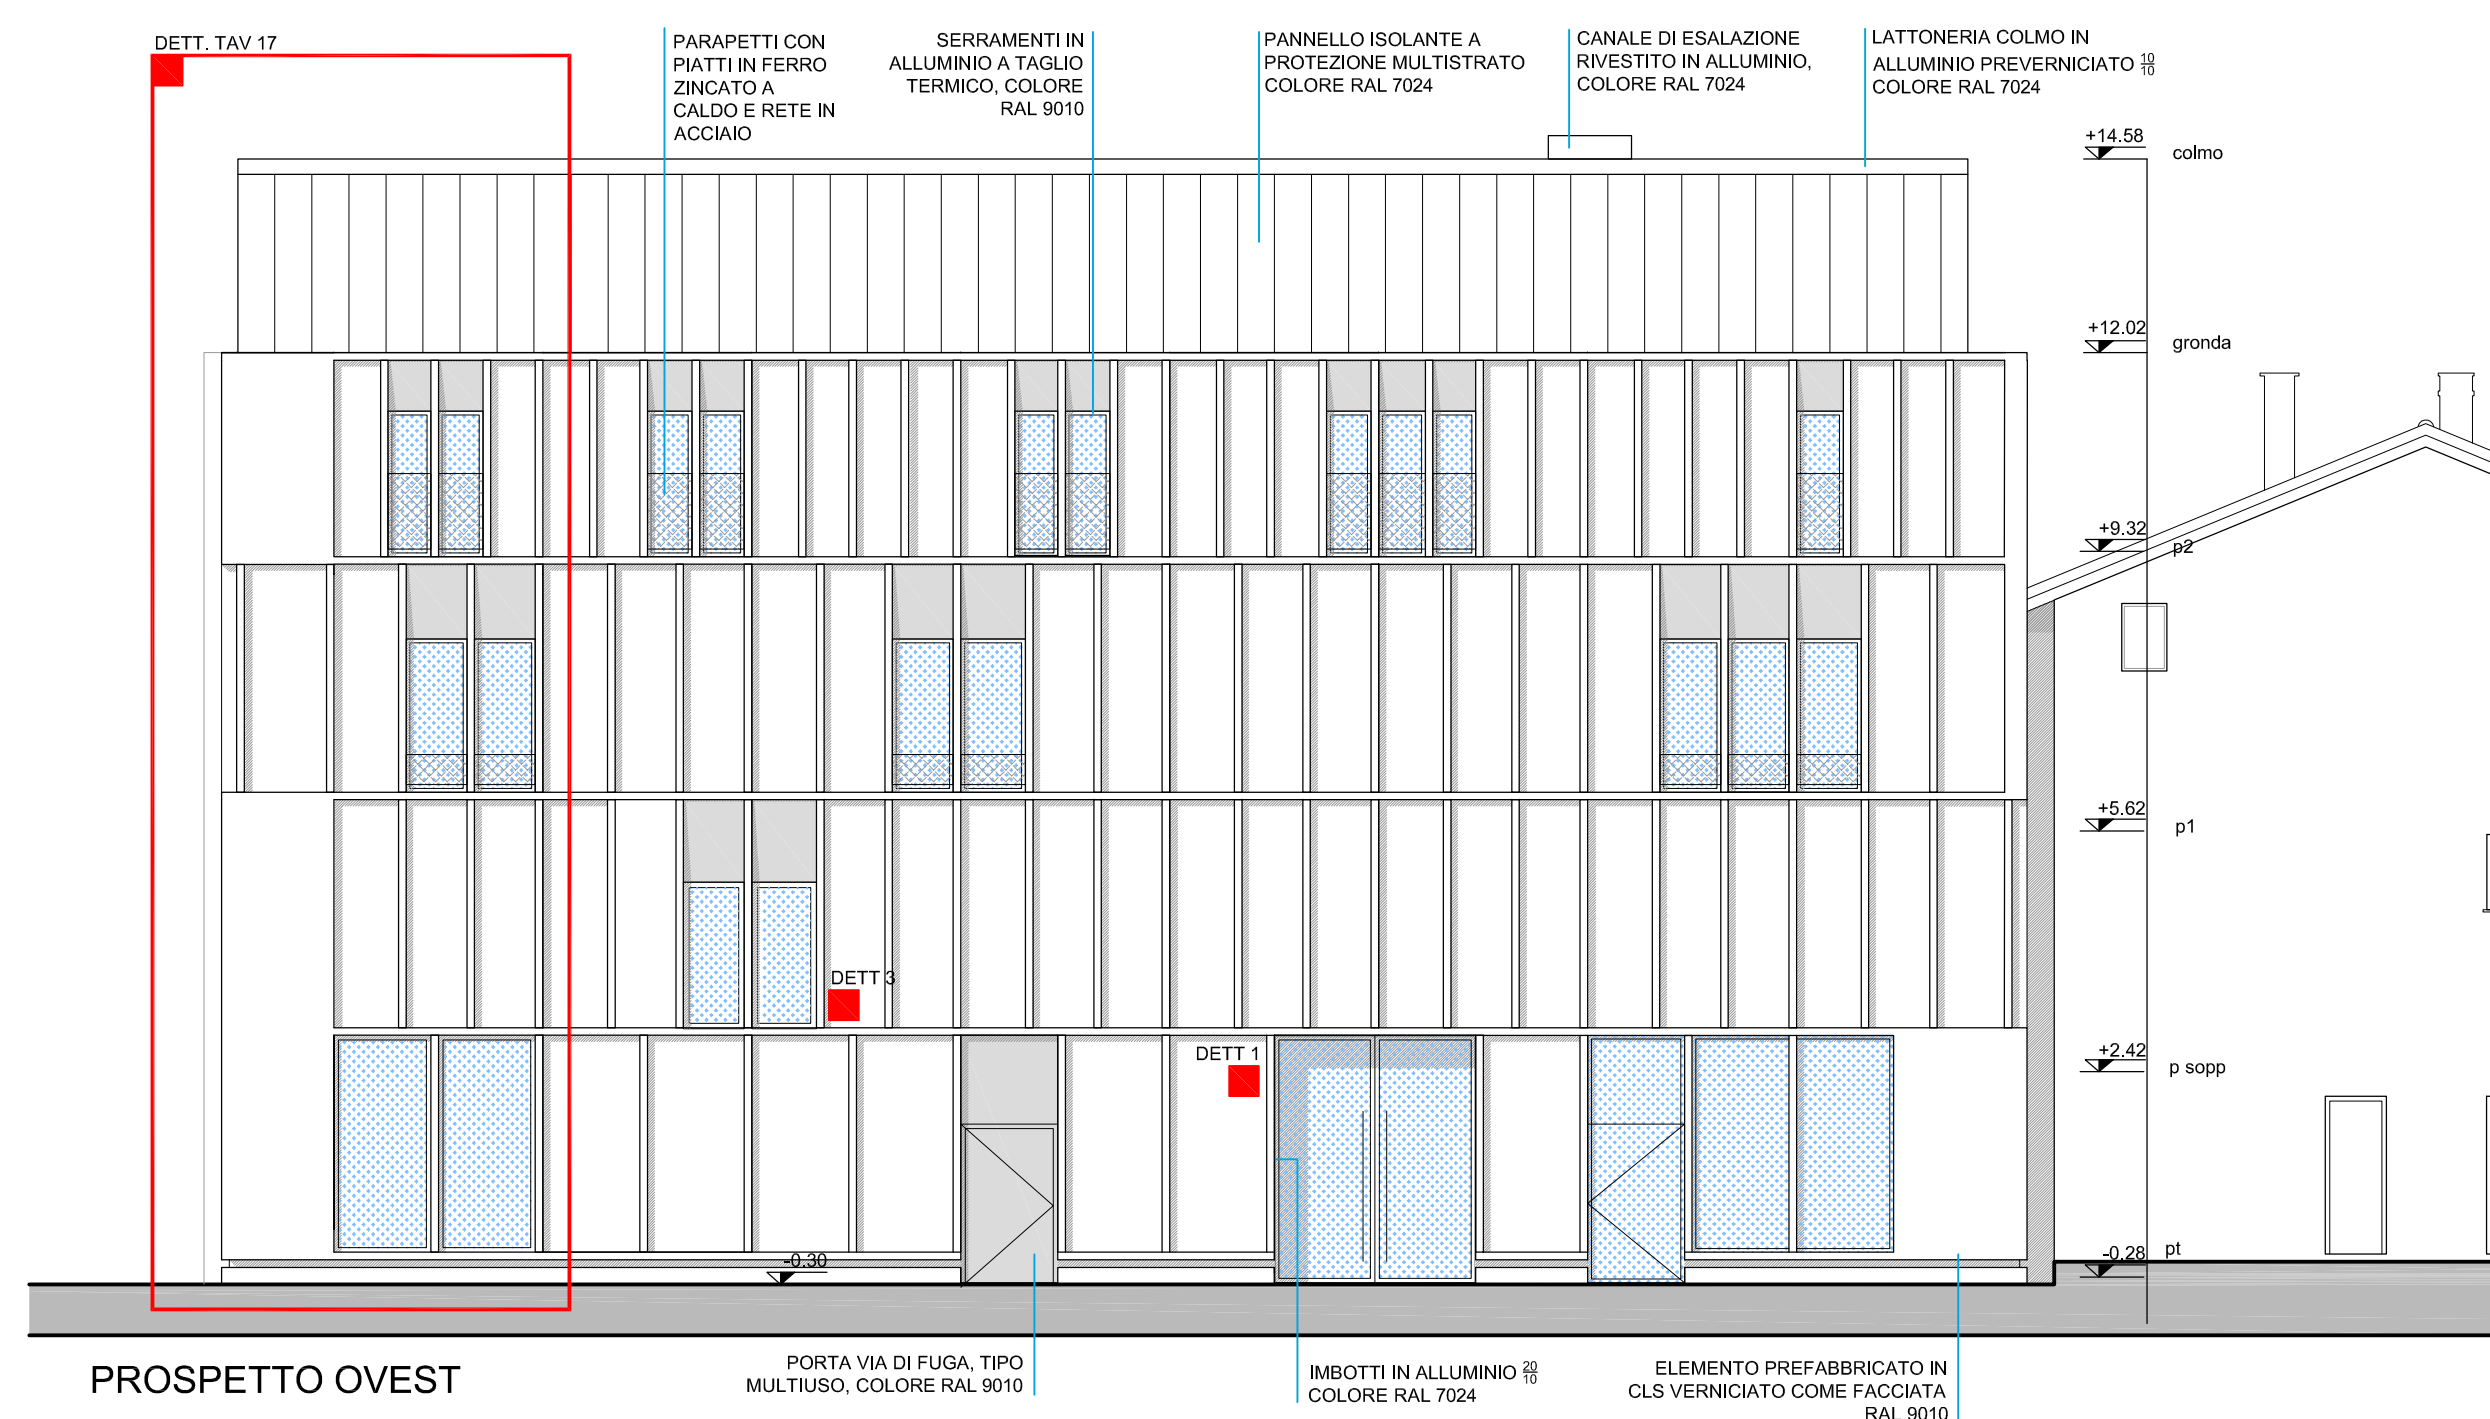

PROSPETTO OVEST



	6			
	5			
	4			
	3			
15.12.2023	1	REVISIONE POST VALIDAZIONE	DAP	DAP
26.10.2023	0	EMISSIONE PROGETTO ESECUTIVO	DAP	DAP
DATA	RV.	OGGETTO	RED	VER
			CON	