

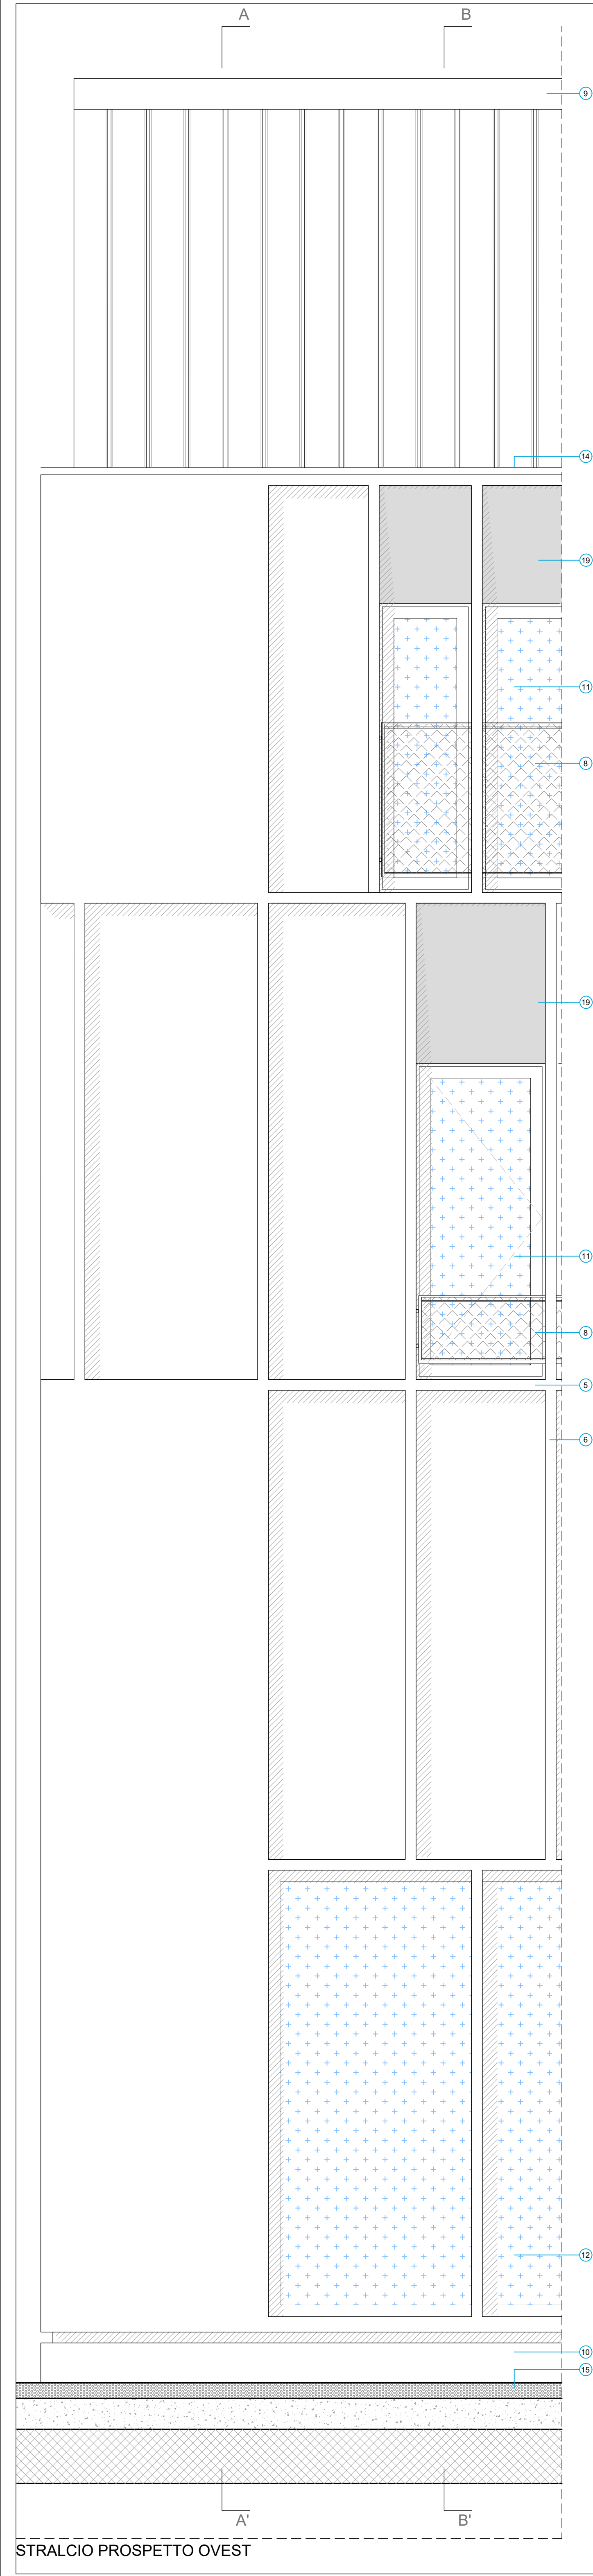


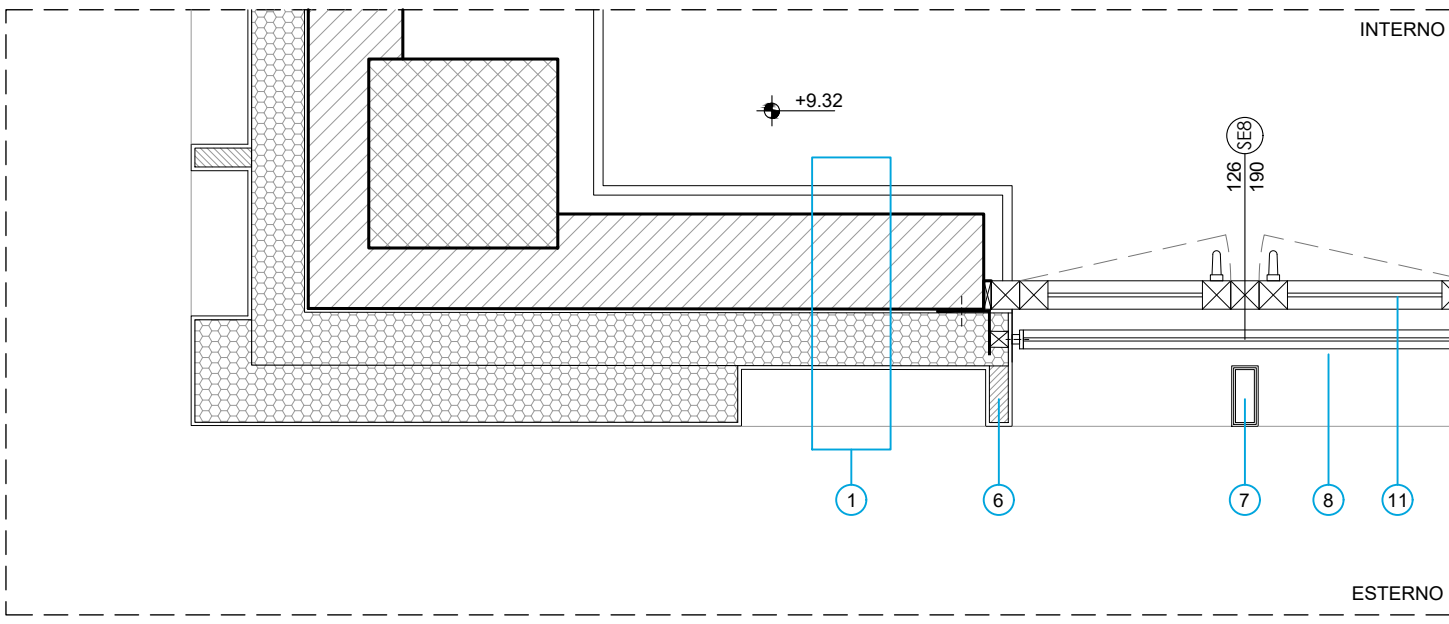


LEGENDA


- ME 01: RASANTE DA CAPPOTTO COMPLETO, LANA DI ROCCIA, RINZAFFO, MURATURA IN POROTON, CONTROPARETE INTERNA
- S 01: PANNELLO TIPO PR E30 B ROOF ISO-PACK DELTA 5, DOPPIO STRATO DI IMPERMEABILIZZAZIONE, SOLAIO STRUTTURALE
- S 03.2: PAVIMENTAZIONE, CALDAIA ADDITIVA PER PANNELLI, PAV. RADIANTE CON ISOLAMENTO, MASSETTO IN CLS ESPANSO, PANNELLO DI EPS, SOLAIO STRUTTURALE VERSO PIANO INTERRATO
- S 05: PAVIMENTAZIONE, MASSETTO, MASSETTO IMPIANTI, SOLAIO STRUTTURALE
- LESENE ORIZZONTALI IN PERLITE CON SUPERFICIE SUPERIORE CON PENDENZA 1%, FISSATE SUL CAPPOTTO E RIFINITE CON RASANTE CEMENTIZIO COME FACCIAIA
- LESENE VERTICALI IN PERLITE FISSATE SUL CAPPOTTO E RIFINITE CON RASANTE CEMENTIZIO COME FACCIAIA
- TUBOLARI IN ACCIAIO DIM. 6x15 CM, CON RETE E FINITURA COME CAPPOTTO
- PARAPETTO CON PIATTI IN FERRO ZINCATO A CALDO E RETE IN ACCIAIO X-TEND 40x60 MM
- RIVESTIMENTO SOPRAFINESTRE IN ALLUMINIO SP 10/10 COLORE RAL 9010
- ELEMENTO PREFABBRICATO IN CLS VERNICIATO COME FACCIAIA RAL 9010
- SE 1 - SERRAMENTO APRIBILE IN ALLUMINIO A TAGLIO TERMICO A DOPPIO BATTENTE, COLORE RAL 9010
- SE 6A - DOPPIO SERRAMENTO FISSO IN ALLUMINIO A TAGLIO TERMICO, COLORE RAL 9010
- ARCHITRAVE IN POROTON CON GETTO IN CLS E TRALICCIO METALLICO
- SCOSSALINA IN ALLUMINIO SP 8 VERNICIATA COLORE COME RIVESTIMENTO IN LAMIERA DEL PANNELLO SANDWICH DI COPERTURA, RAL 7024
- PAVIMENTAZIONE ESTERNA IN ASFALTO DRENANTE
- SOTTOPONDO IN CALCESTRUZZO ALLEGGERITO CON PENDENZA MINIMA 1,5 %
- DOPPIO STRATO DI GUAINA BITUMINOSA
- AVANZALE IN MDF LACCATO BIANCO SP 25 MM
- SOPRALUCE SERRAMENTI RIVESTITO IN LAMIERA DI ALLUMINIO R COLORE RAL 9010
- SE 2 - DOPPIO PORTONCINO A TAGLIO TERMICO APRIBILE VETRATO A BATTENTE, UN ANTA CON MANIGLIONE ANTIPANICO
- SE 3 - PORTONCINO A TAGLIO TERMICO APRIBILE CIECO CON MANIGLIONE ANTIPANICO
- PREVEDERE GUAINA LIQUIDA TIPO MAPELASTIC SOTTO FINITURA
- TENONE DI FISSAGGIO IN PERLITE
- ME 04: RASANTE DA CAPPOTTO COMPLETO, LANA DI ROCCIA, MURATURA ESISTENTE, LANA DI ROCCIA, CONTROPARETE INTERNA
- IMBOTTE IN ALLUMINIO SP 8 COLORE RAL 7024

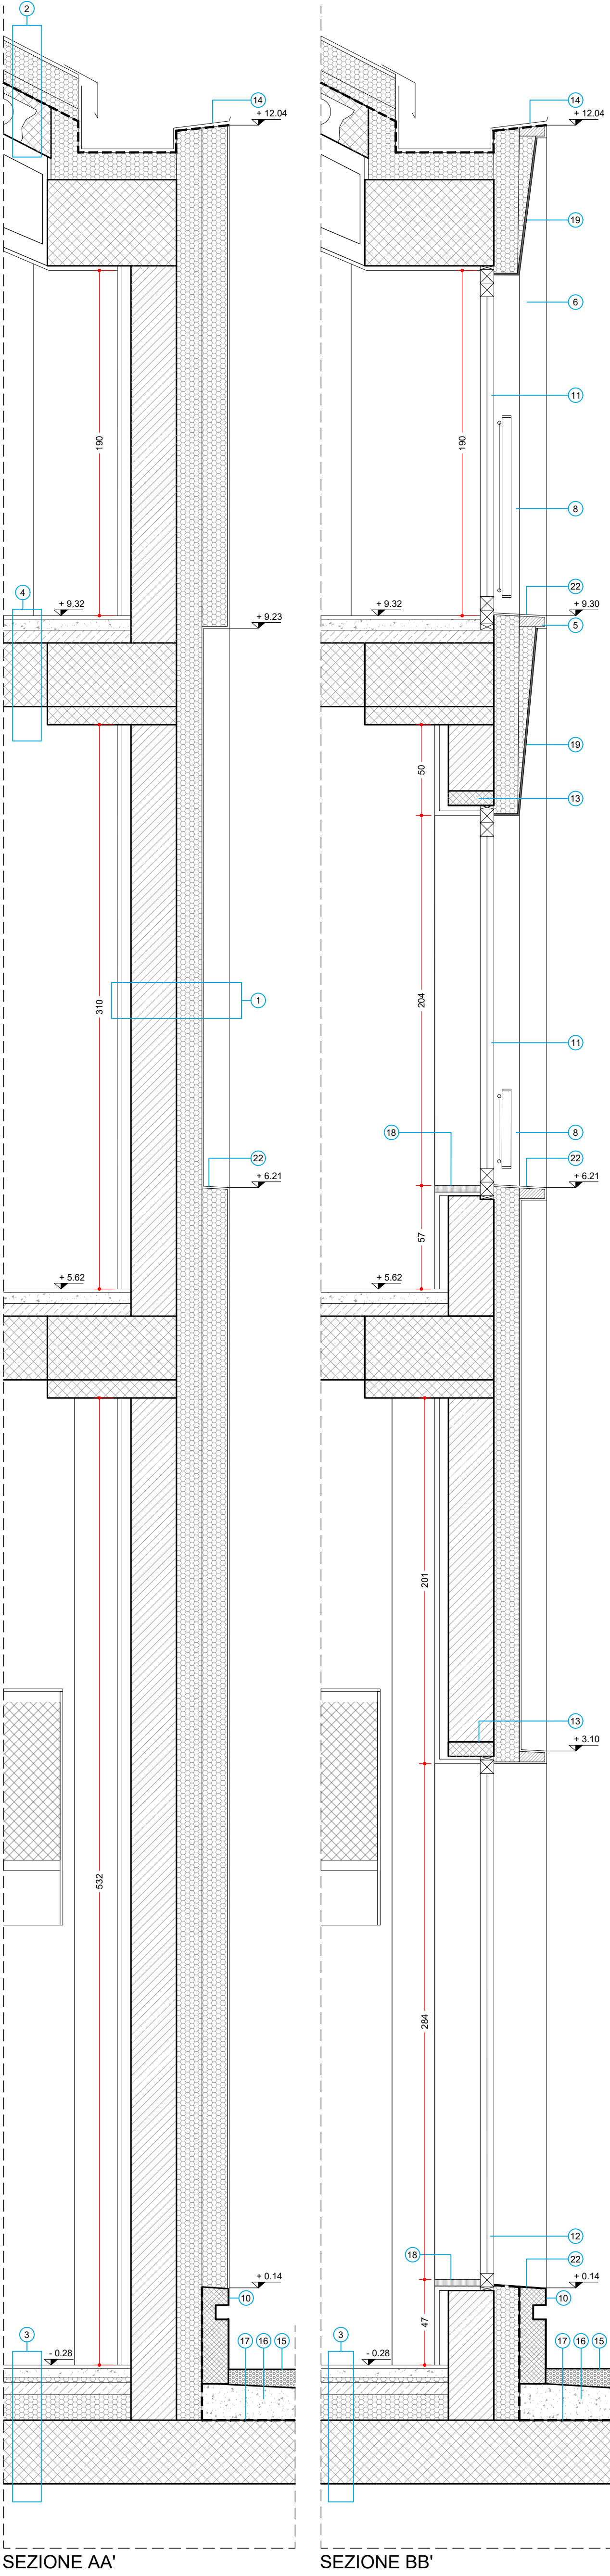


PIANTA P2

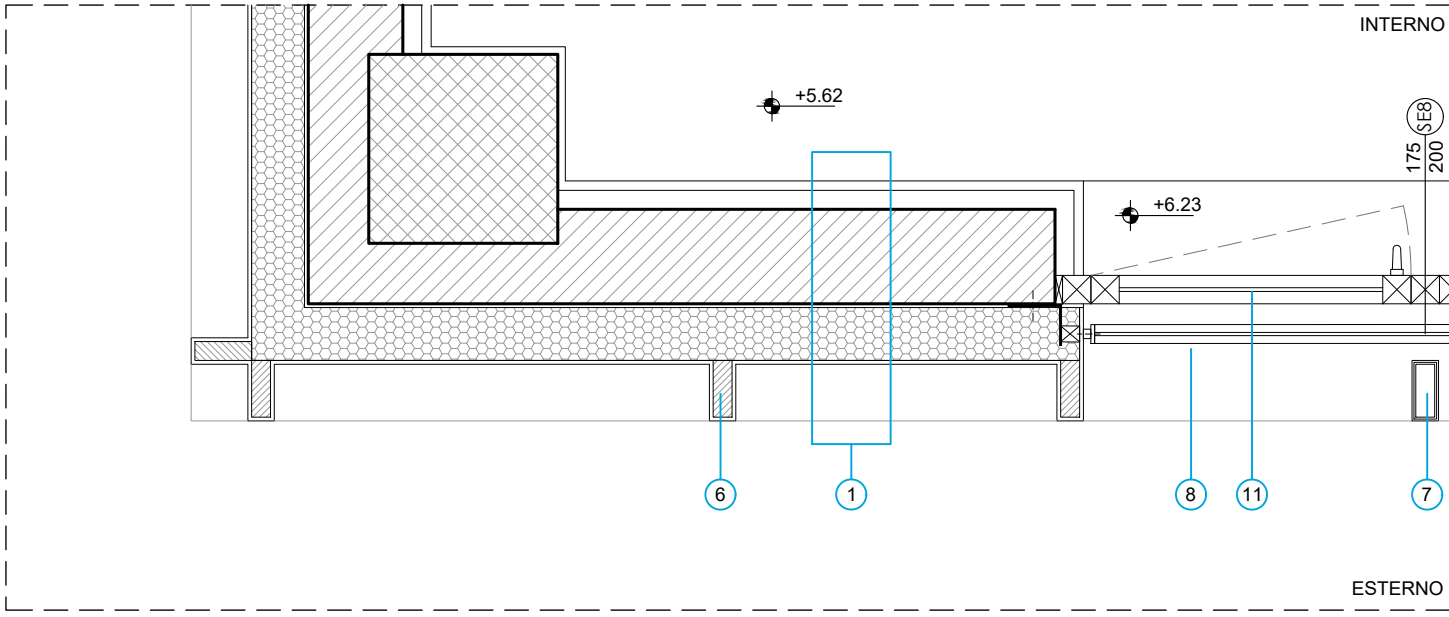

PIANTA P1

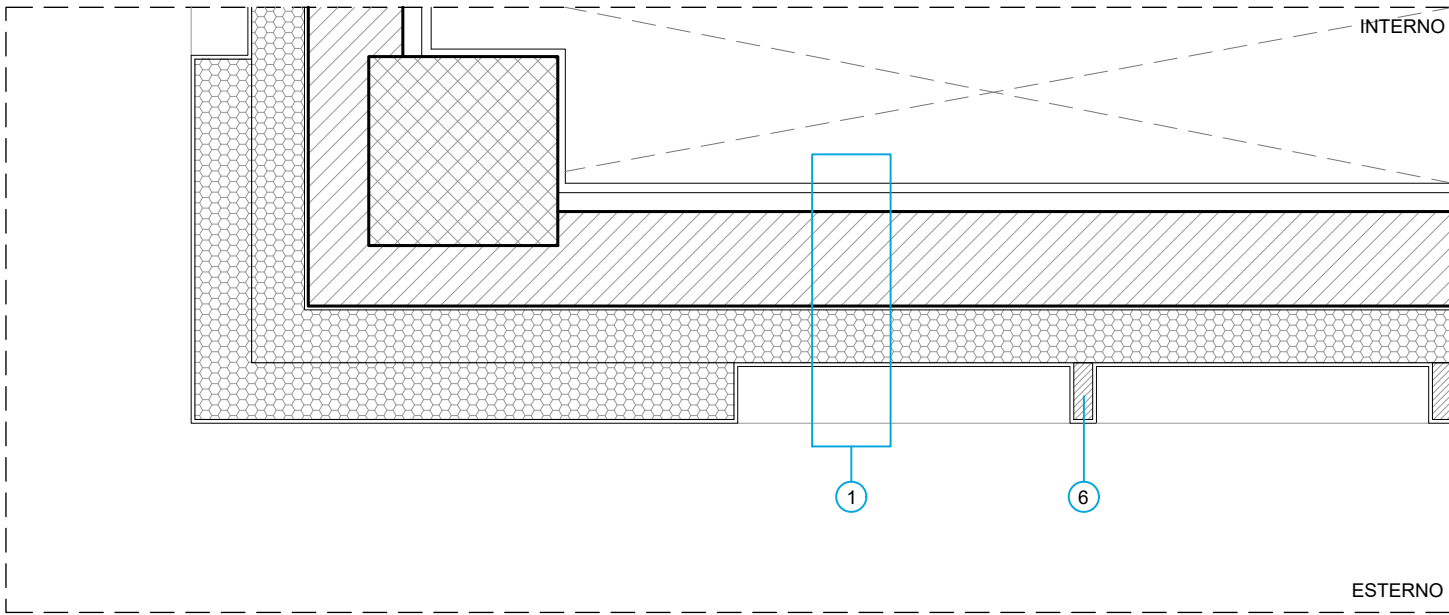

PIANTA P SOPPALCO

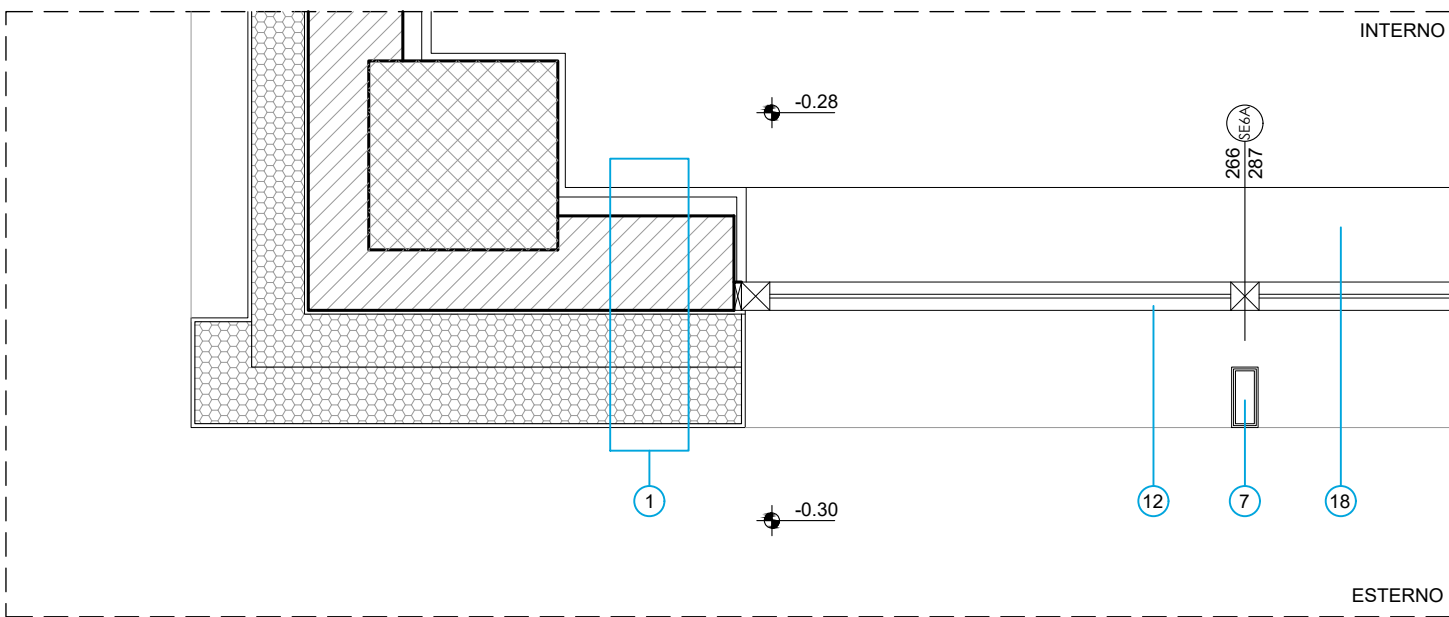

PIANTA PT

NOTA BENE:

I DISEGNI QUI PRESENTI HANNO VALORE GEOMETRICO E ARCHITETTONICO. PER I DETTAGLI STRUTTURALI E IMPIANTISTICI SI FACCIA RIFERIMENTO AGLI ELABORATI DEDICATI

PER LE COMPARTIMENTAZIONI E LE PRESTAZIONI REI SI FACCIA RIFERIMENTO AGLI ELABORATI DEL PROGETTO VVF

civicHUB

Comune di Malnate (VA)

REALIZZAZIONE DELL'INTERVENTO NUOVO POLO CIVICO E RIQUALIFICAZIONE URBANA DEGLI SPAZI ESTERNI ADIACENTI

ASSOCIAZIONE TEMPORANEA DI PROFESSIONISTI E SOCIETA' DI INGEGNERIA

COORDINAMENTO PROGETTUALE

3+ PROGETTI Srl
corso Re Umberto 48, Torino

Ing. Antonio PRESICCE

PROGETTO ARCHITETTONICO

DAP STUDIO
Arch. Paolo DANELLI
Arch. Elena SACCO

3+ PROGETTI s.r.l.
Ing. Antonio PRESICCE
Ing. Carlo ROSSI
Arch. Andrea TOMASI

PROGETTO STRUTTURE

3+ PROGETTI Srl
Ing. Diego IERARDI

PROGETTO IMPIANTI MECCANICI - EGE

EQ INGEGNERIA - Ghibauda Cagni Zilioli Associati
Ing. Andrea CAGNI

PROGETTO IMPIANTI ELETTRICI

COLLETTI INGEGNERIA
Ing. Giorgio COLLETTI

GEOLOGO

Dott. geol. Ugo DE LA PIERRE

GIOVANE PROFESSIONISTA

3+ PROGETTI Srl
Arch. Sara SABIA

COORDINAMENTO SICUREZZA IN FASE DI PROGETTAZIONE

3+ PROGETTI Srl
Ing. Antonio PRESICCE

COMUNE DI MALNATE (VARESE)

Il Responsabile del Procedimento
Arch. Daniela GALLI

ESECUTIVO

SCALA:
1:20

FORMATO:
A1

DATA:
26/10/2023

TITOLO:
PROGETTO
Dettaglio facciata

NOME FILE:
ARC_TAV_017.0

6					
5					
4					
3					
2					
1					
26.10.2023	0	EMISSIONE PROGETTO ESECUTIVO	DAP	DAP	DAP
DATA	RV.	OGGETTO	RED	VER	CON