




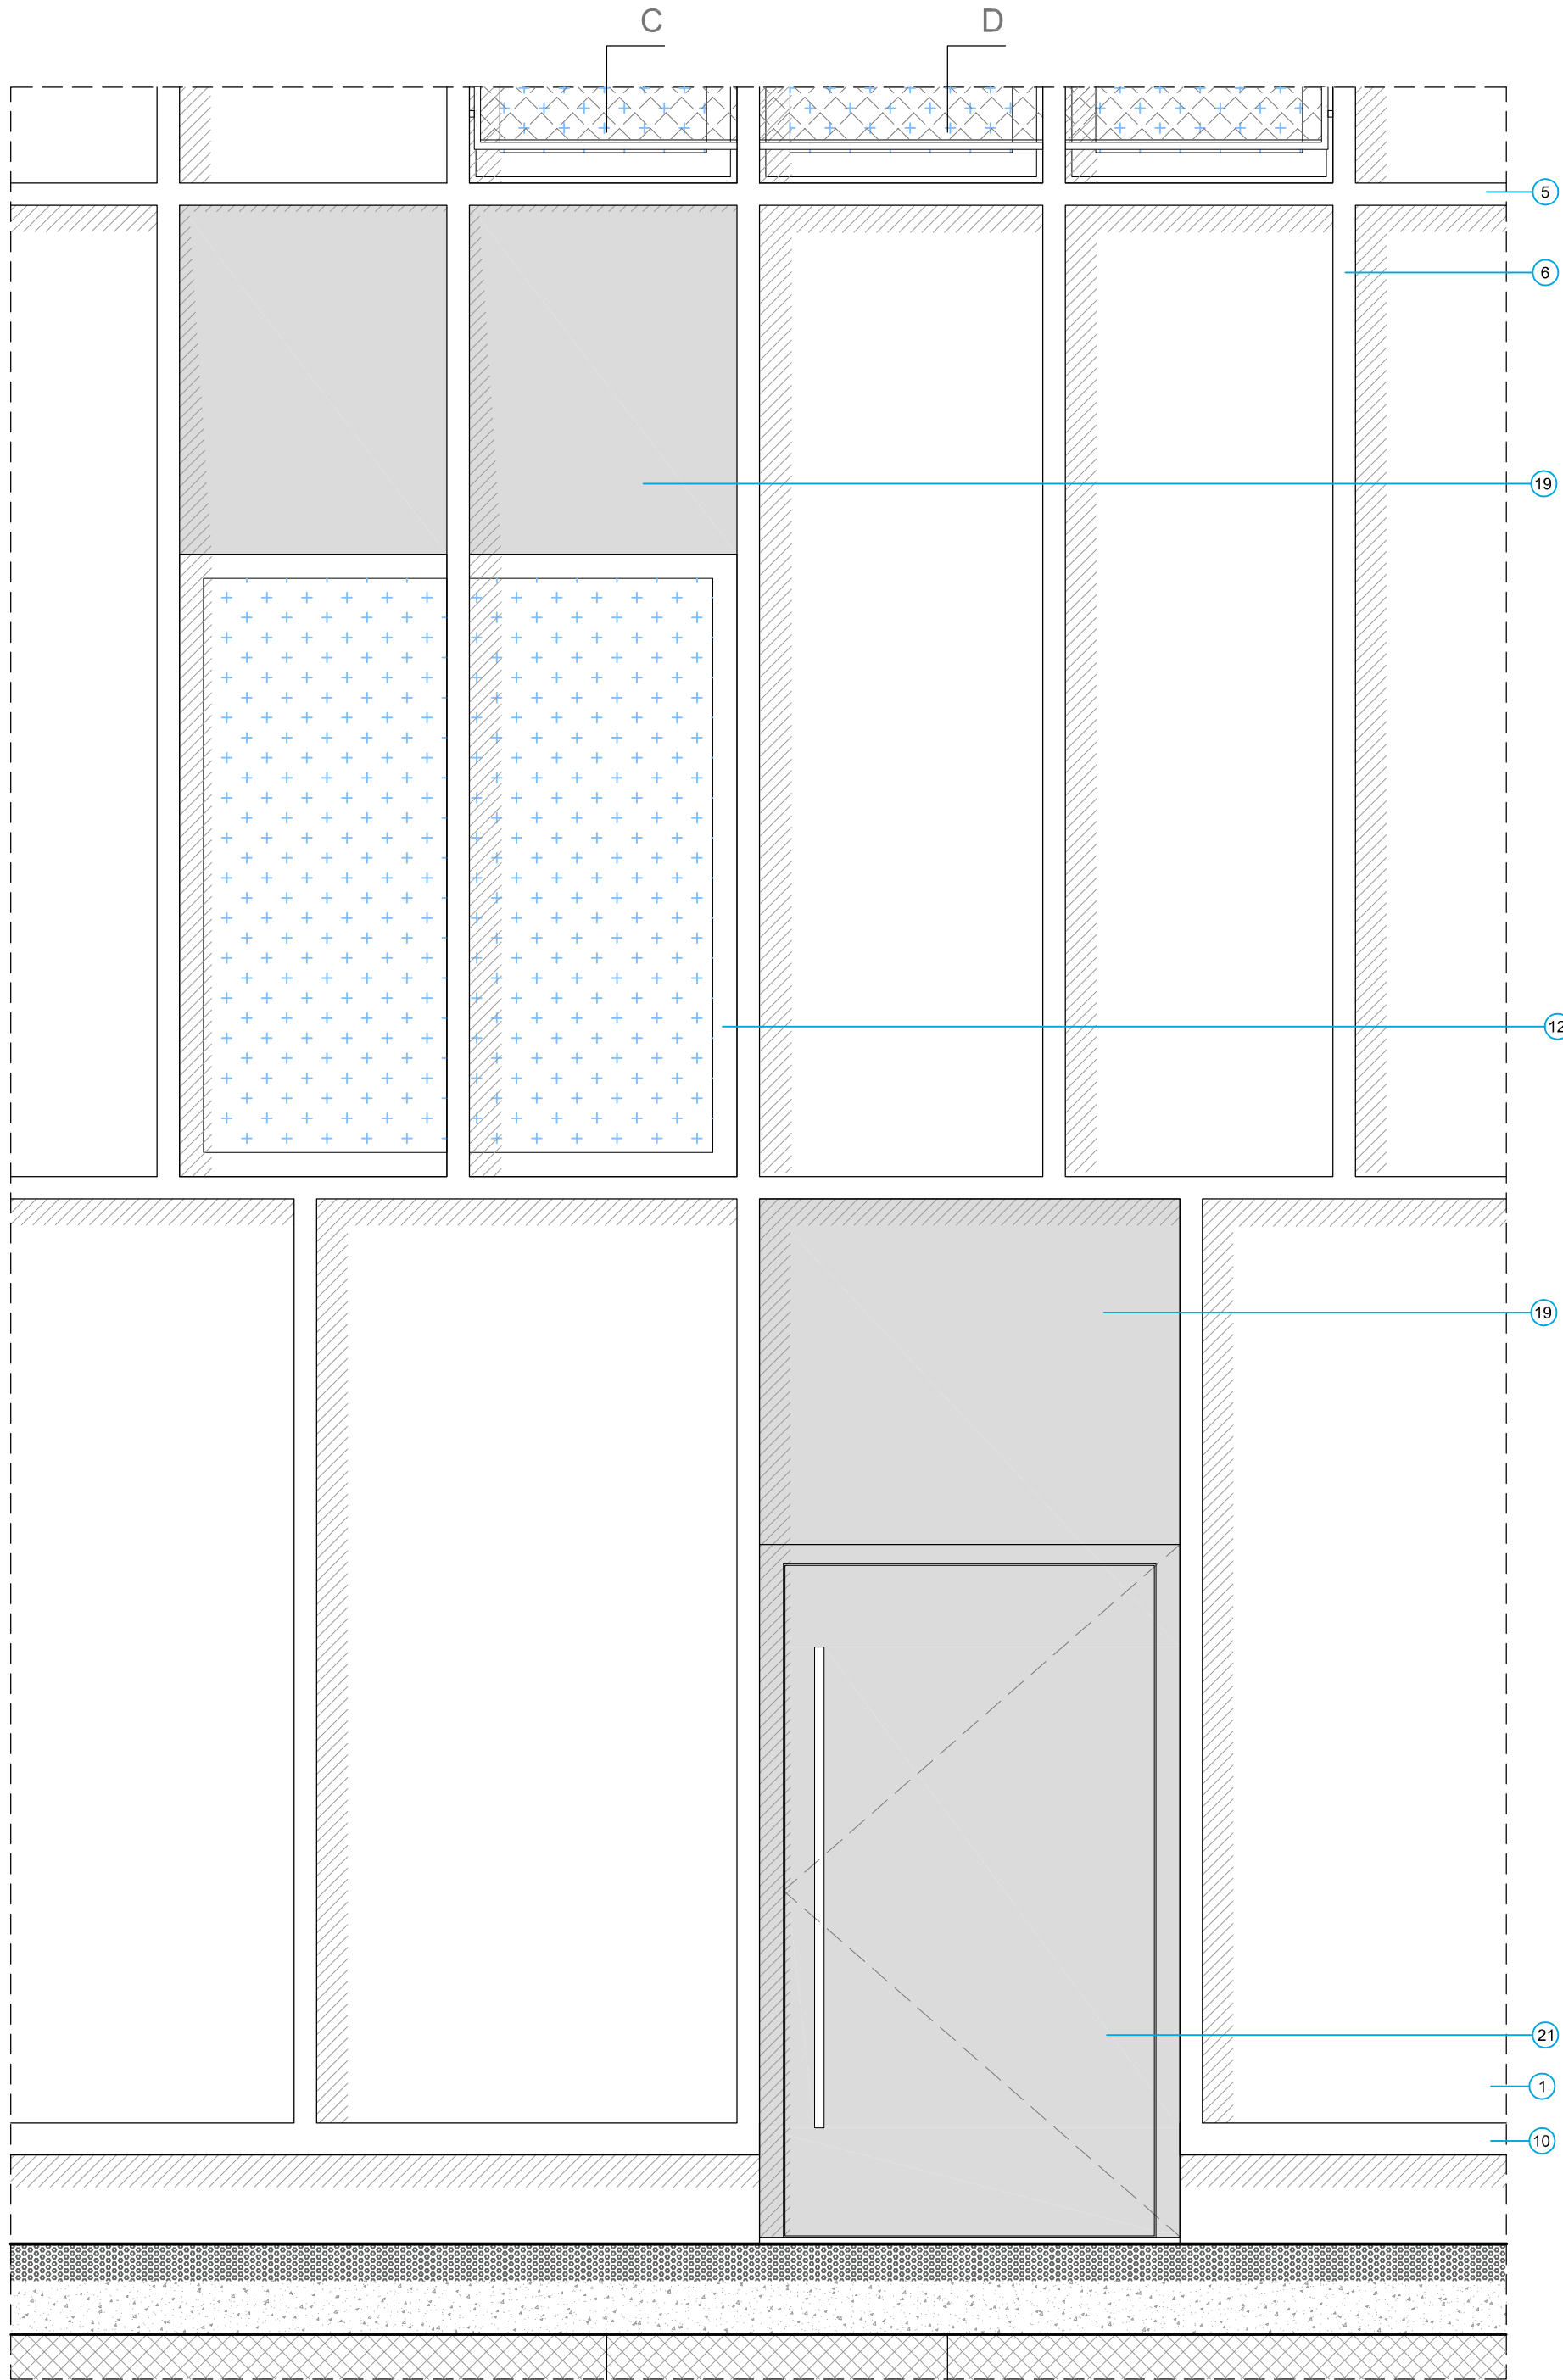


STALCIO PROSPETTO NORD

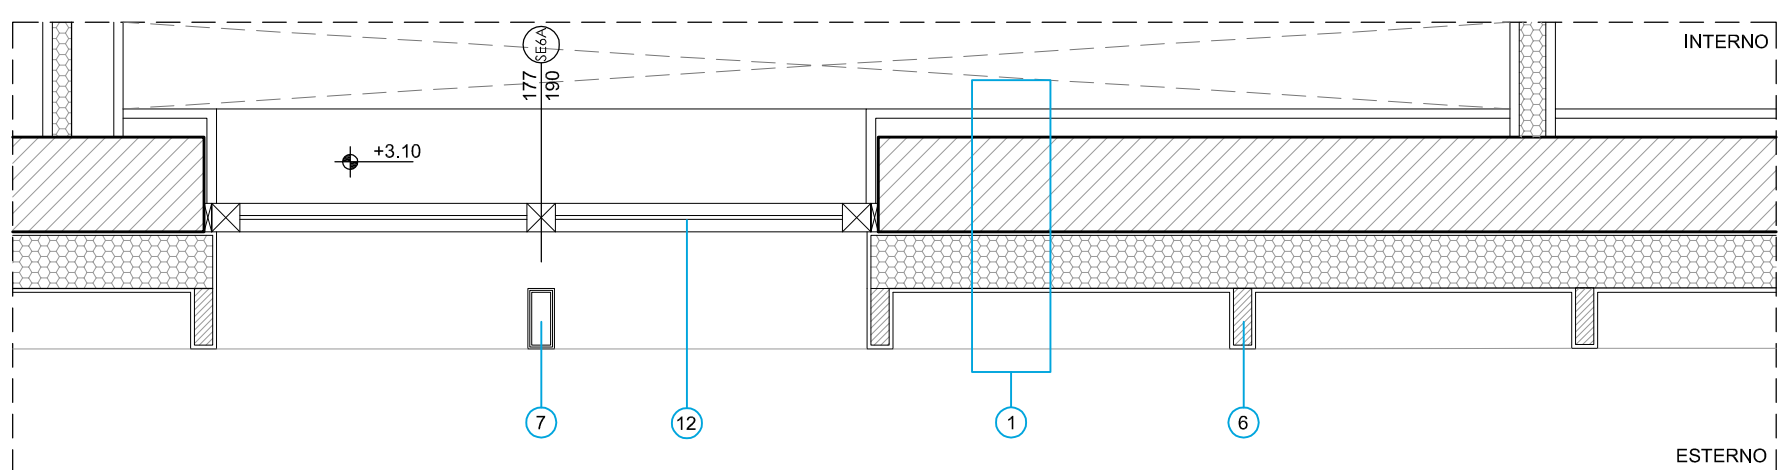


PIANTA P SOPPALCO

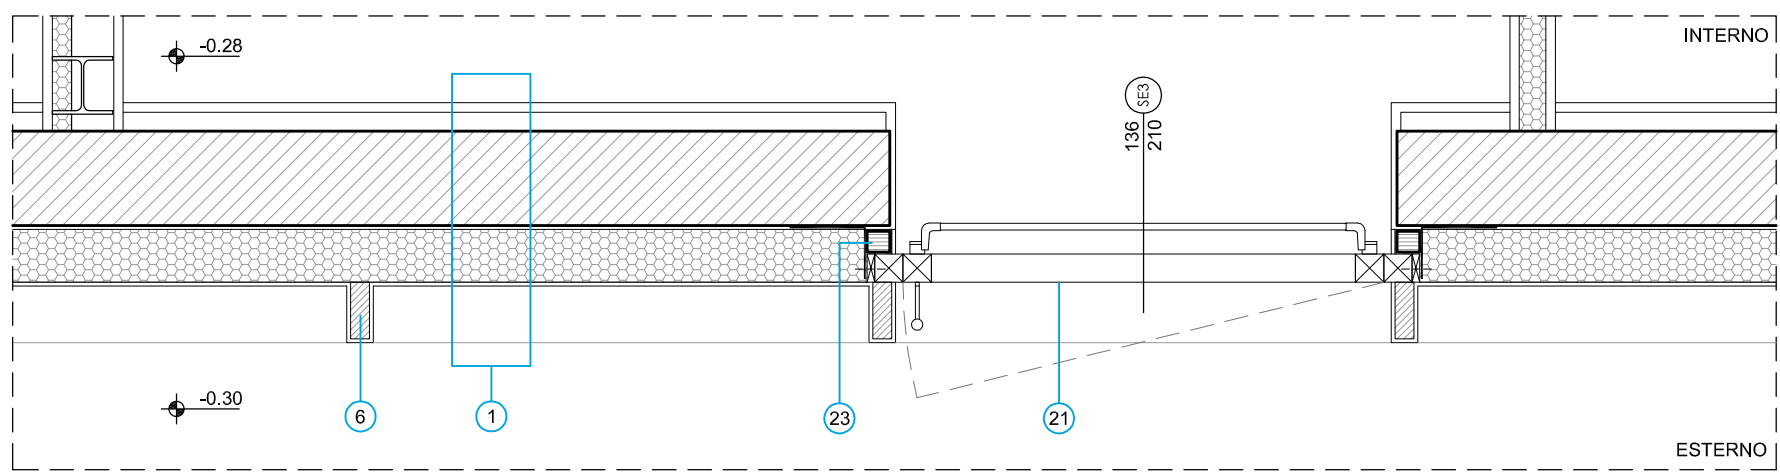


PIANTA PT

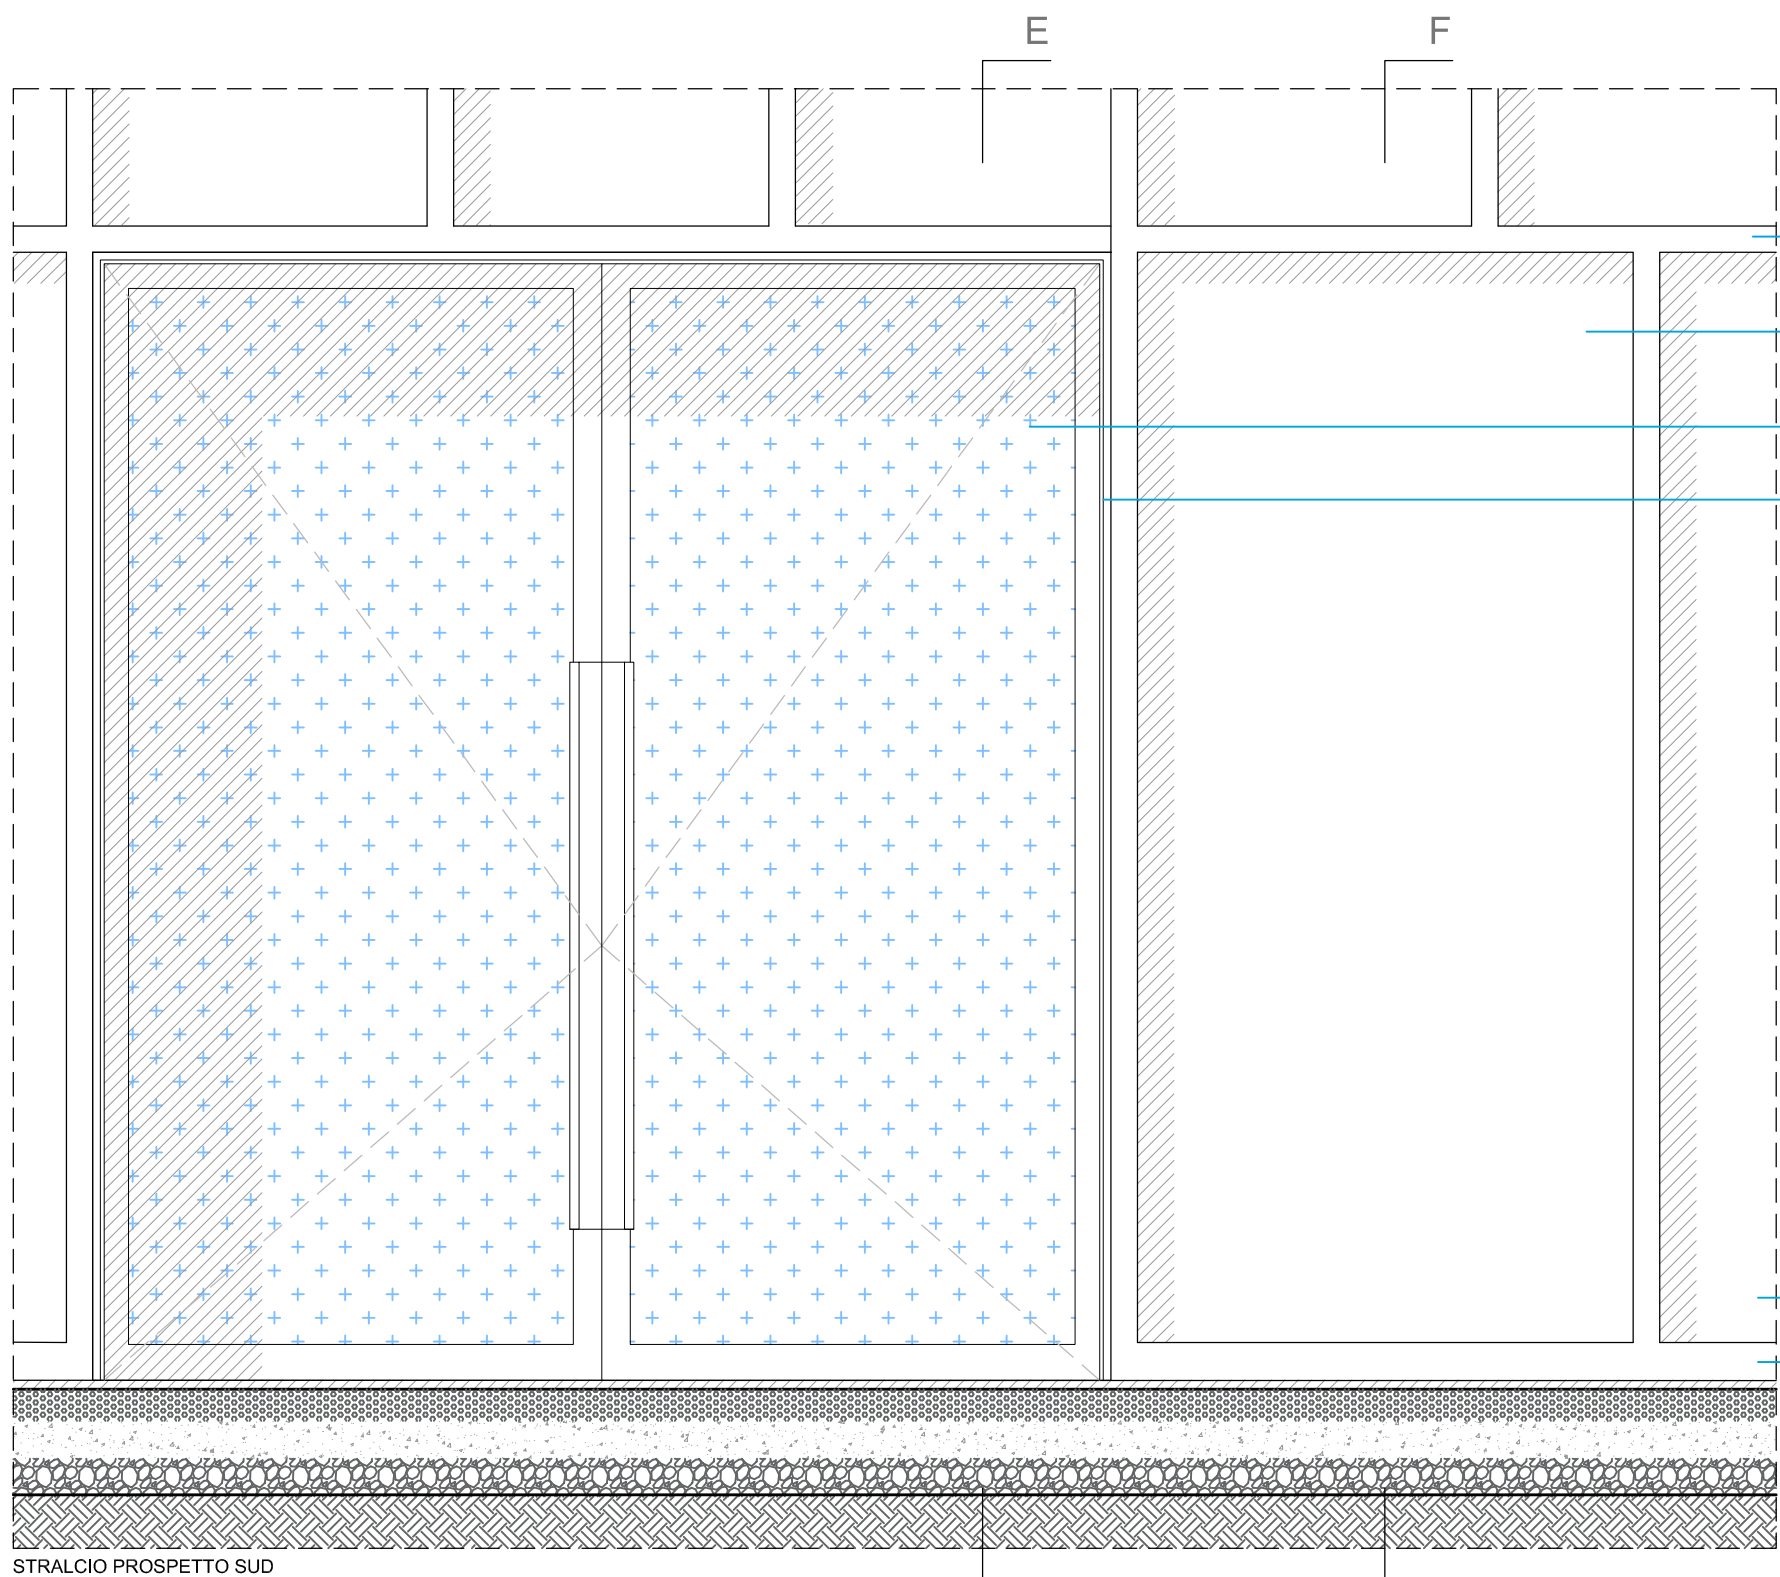


STALCIO PROSPETTO SUD

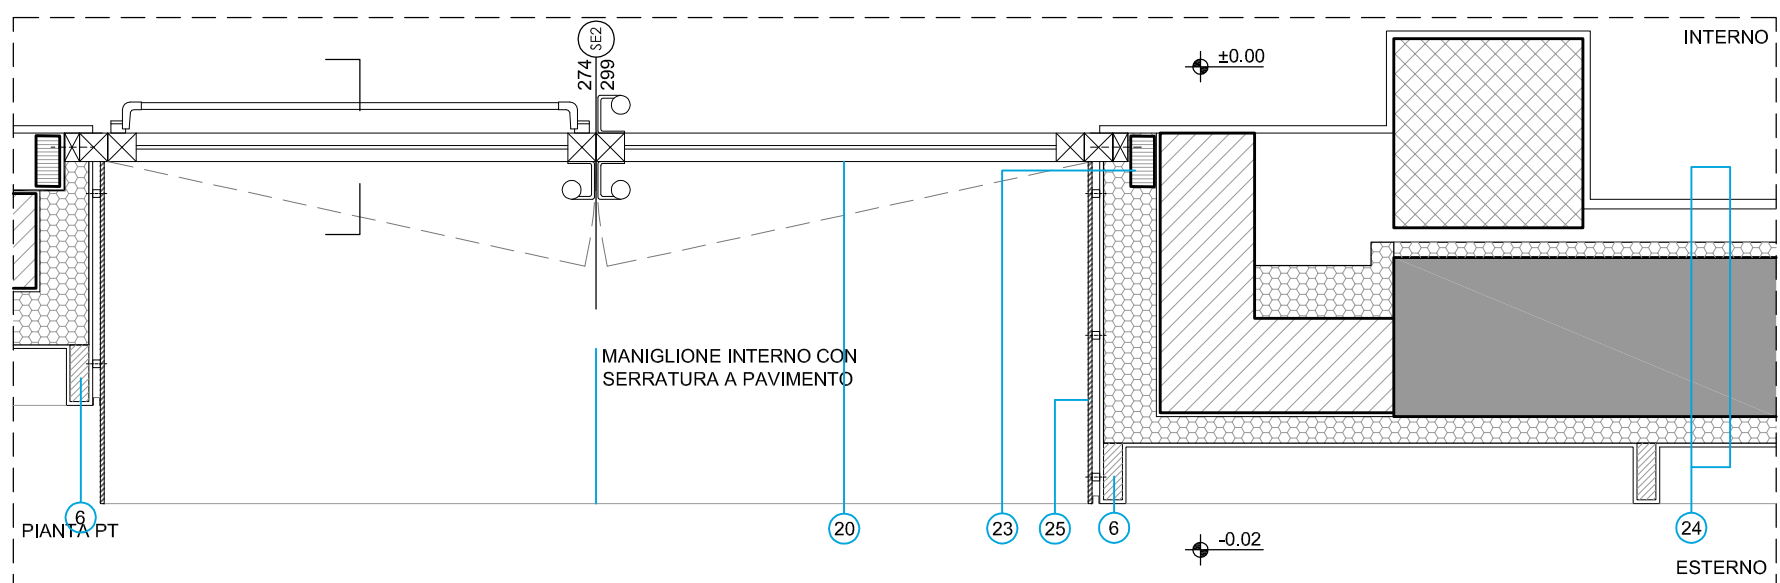

PIANTA PT

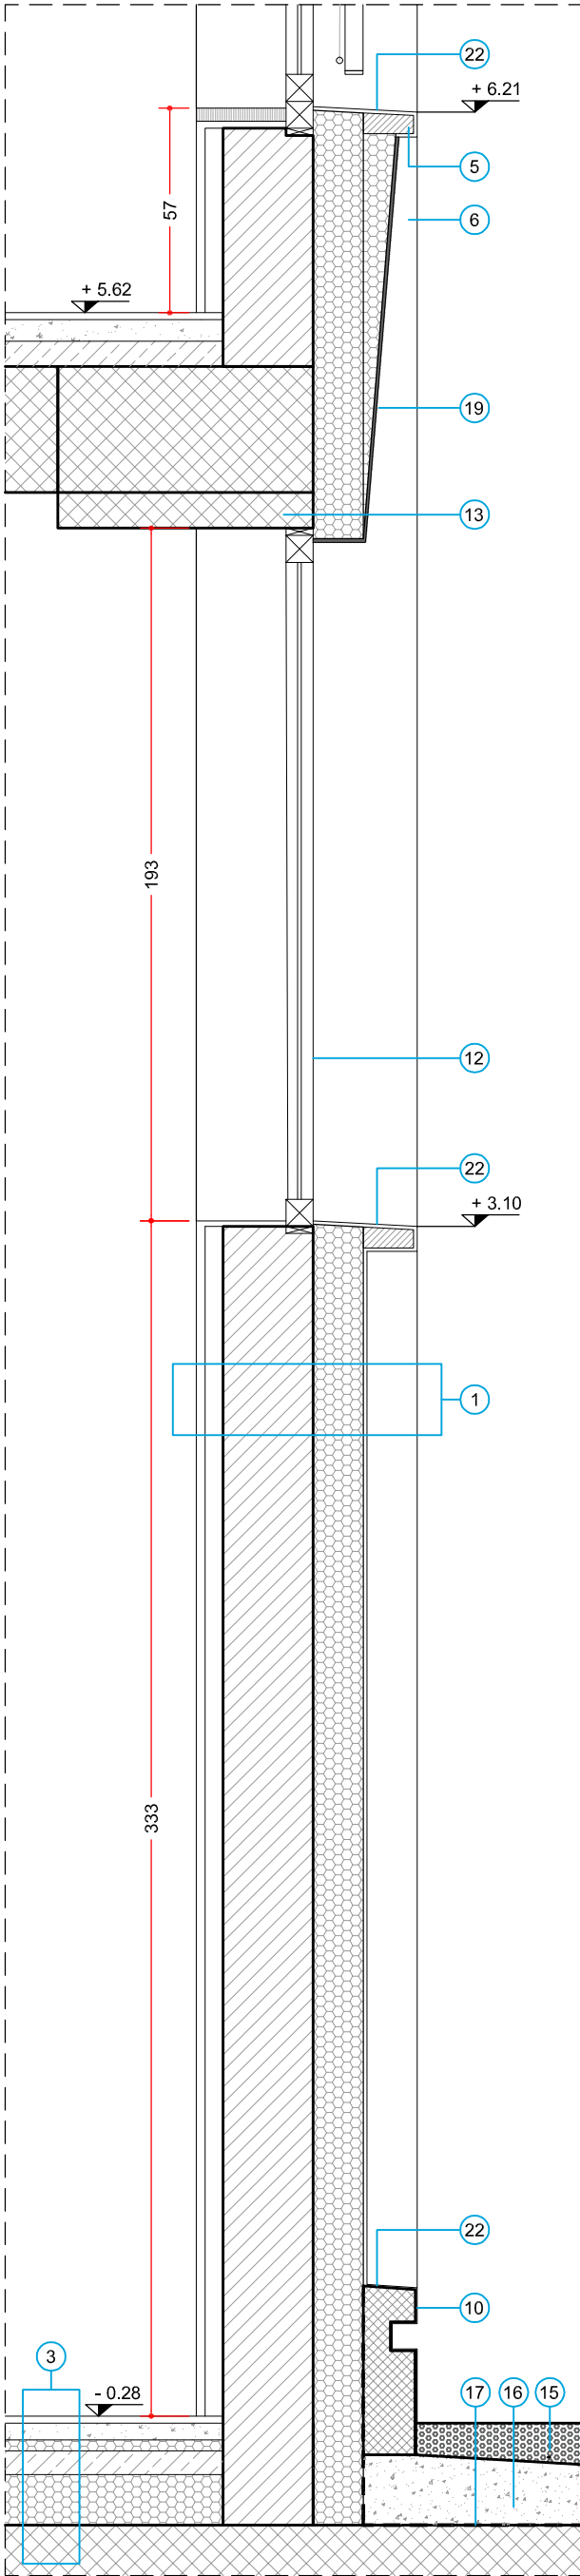

SEZIONE CC'

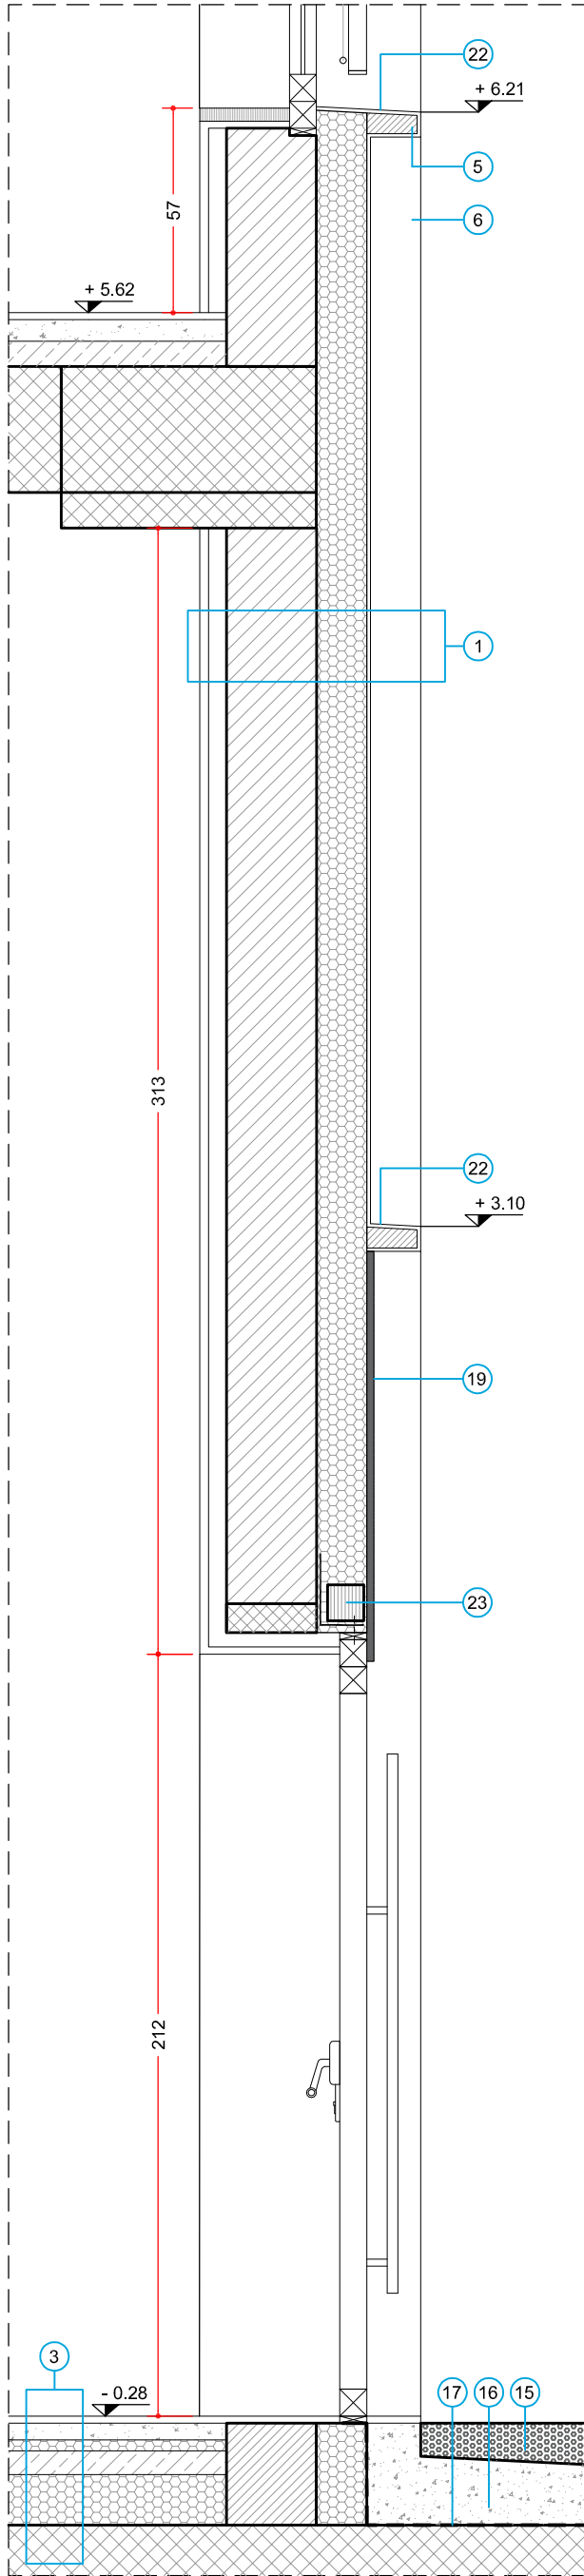

SEZIONE DD'

LEGENDA

- ME 01: RASANTE DA CAPPOTTO COMPLETO, LANA DI ROCCIA, RINZAFFO, MURATURA IN POROTON, CONTROPARETE INTERNA
- S 01: PANNELLO TIPO PIR EVO B-ROOF (SOLPACK) DELTA 5, DOPPIO STRATO DI IMPERMEABILIZZAZIONE, SOLAIO STRUTTURALE
- S 03.2: PAVIMENTAZIONE, CALDANA ADDITIVA PER PANNELLI PAV. RADIANTE CON ISOLAMENTO, MASSETTO IN CLS ESPANSO, PANNELLO DI EPS, SOLAIO STRUTTURALE VERSO PIANO INTERRATO
- S 05: PAVIMENTAZIONE, MASSETTO, MASSETTO IMPIANTI, SOLAIO STRUTTURALE
- LESENE ORIZZONTALI IN PERLITE CON SUPERFICIE SUPERIORE CON PENDENZA 1%, FISSATE SUL CAPPOTTO E RIFINITE CON RASANTE CEMENTIZIO COME FACCIATA
- LESENE VERTICALI IN PERLITE FISSATE SUL CAPPOTTO E RIFINITE CON RASANTE CEMENTIZIO COME FACCIATA
- TUBOLARI IN ACCIAIO DIM. 6x15 CM. CON RETE E FINITURA COME CAPPOTTO
- PANAPETTO CON PIATTI IN FERRO ZINCATO A CALDO E RETE IN ACCIAIO X-TEND 40X60 MM
- RIVESTIMENTO SOPRAFINESTRE IN ALLUMINIO SP 10/10 COLORE RAL 9010
- ELEMENTO PREFABBRICATO IN CLS VERNICIATO COME FACCIATA RAL 9010
- SE 6 - SERRAMENTO APRIBILE IN ALLUMINIO A TAGLIO TERMICO A DOPPIO BATTENTE, COLORE RAL 9010
- SE 6A - DOPPIO SERRAMENTO FISSO IN ALLUMINIO A TAGLIO TERMICO, COLORE RAL 9010
- ARCHITRAVE IN POROTON CON GETTO IN CLS E TRALICCIO METALLICO
- SCOSSALINA IN ALLUMINIO SP 10/10 VERNICIATA COLORE COME RIVESTIMENTO IN LAMIERA DEL PANNELLO SANDWICH DI COPERTURA, RAL 7024
- PAVIMENTAZIONE ESTERNA IN ASFALTO DRENANTE
- SOTTOPONCO IN CALCESTRUZZO ALLEGGERITO CON PENDENZA MINIMA 1,5 %
- DOPPIO STRATO DI GUAINA BITUMINOSA
- DAVANZALE IN MDF LACCATO BIANCO SP 25 MM
- SOPRALUCE SERRAMENTI RIVESTITO IN LAMIERA D'ALLUMINIO 10/10 COLORE RAL 9010
- SE 2 - DOPPIO PORTONCINO A TAGLIO TERMICO APRIBILE VETRATO A BATTENTE, UN ANTA CON MANIGLIONE ANTIPANICO
- SE 3 - PORTONCINO A TAGLIO TERMICO APRIBILE CIECO CON MANIGLIONE ANTIPANICO
- PREVEDERE GUAINA LIQUIDA TIPO MAPELASTIC SOTTO FINITURA
- TENONE DI FISSAGGIO IN PERLITE
- ME 04: RASANTE DA CAPPOTTO COMPLETO, LANA DI ROCCIA, MURATURA ESISTENTE, LANA DI ROCCIA, CONTROPARETE INTERNA
- IMBOTTE IN ALLUMINIO SP 10/10 COLORE RAL 7024 SISTEMA DI FISSAGGIO CON DISTANZIATORI

NOTA BENE:

I DISEGNI QUI PRESENTI HANNO VALORE GEOMETRICO E ARCHITETTONICO. PER I DETTAGLI STRUTTURALI E IMPIANTISTICI SI FACCIA RIFERIMENTO AGLI ELABORATI DEDICATI

PER LE COMPARTIMENTAZIONI E LE PRESTAZIONI REI SI FACCIA RIFERIMENTO AGLI ELABORATI DEL PROGETTO VVF



Comune di Malnate (VA)

REALIZZAZIONE DELL'INTERVENTO NUOVO POLO CIVICO E RIQUALIFICAZIONE URBANA DEGLI SPAZI ESTERNI ADIACENTI

ASSOCIAZIONE TEMPORANEA DI PROFESSIONISTI E SOCIETA' DI INGEGNERIA

COORDINAMENTO PROGETTUALE

3+ PROGETTI Srl

corso Re Umberto 48, Torino

Ing. Antonio PRESICCE

PROGETTO ARCHITETTONICO

DAP STUDIO

Arch. Paolo DANELLI

Arch. Elena SACCO

3+ PROGETTI s.r.l.

Ing. Antonio PRESICCE

Ing. Carlo ROSSI

Arch. Andrea TOMASI

PROGETTO STRUTTURE

3+ PROGETTI Srl

Ing. Diego IERARDI

PROGETTO IMPIANTI MECCANICI - EGE

EQ INGEGNERIA - Ghilbaudo Cagni Zillioli Associati

Ing. Andrea CAGNI

PROGETTO IMPIANTI ELETTRICI

COLLETTI INGEGNERIA

Ing. Giorgio COLLETTI

GEOLOGO

Dott. geol. Ugo DE LA PIERRE

GIOVANE PROFESSIONISTA

3+ PROGETTI Srl

Arch. Sara SABIA

COORDINAMENTO SICUREZZA IN FASE DI PROGETTAZIONE

3+ PROGETTI Srl

Ing. Antonio PRESICCE

COMUNE DI MALNATE (VARESE)

Il Responsabile del Procedimento

Arch. Daniela GALLI

ESECUTIVO

SCALA:

1:20

FORMATO:

A1

DATA:

26/10/2023

TITOLO:

PROGETTO
Dettaglio facciata

NOME FILE:

ARC_TAV_018.1

		6			
		5			
		4			
		3			
20.11.2023	1	REVISIONE PROGETTO ESECUTIVO	DAP	DAP	DAP
26.10.2023	0	EMISSIONE PROGETTO ESECUTIVO	DAP	DAP	DAP
DATA	RV.	OGGETTO	RED	VER	CON