




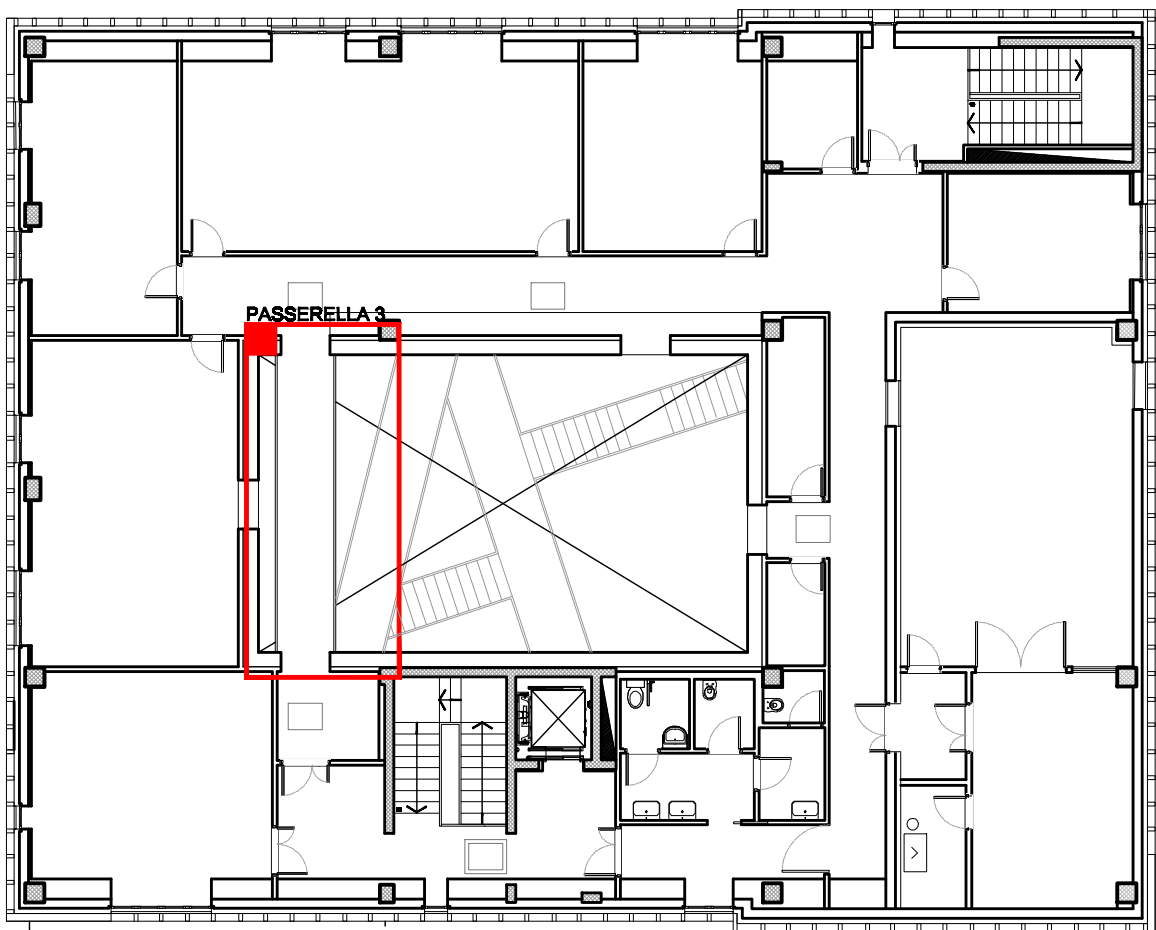

SCALA 1 - 1:50

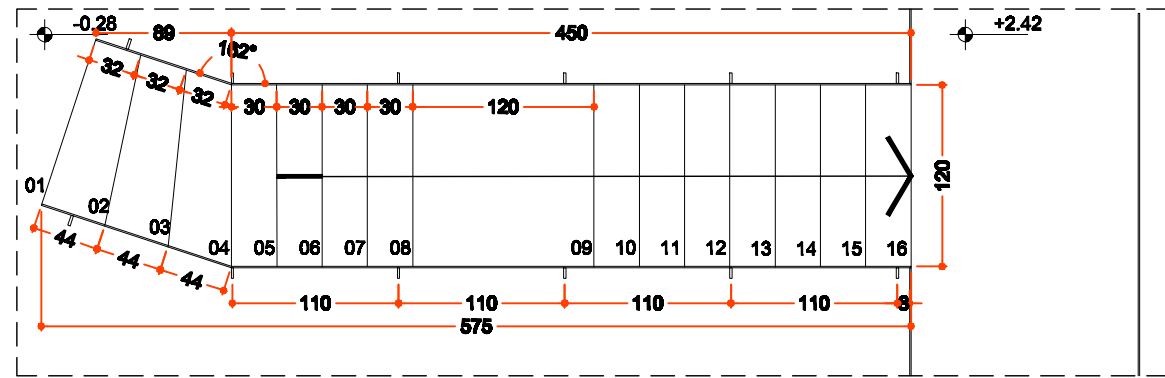

SCALA 2 - 1:50

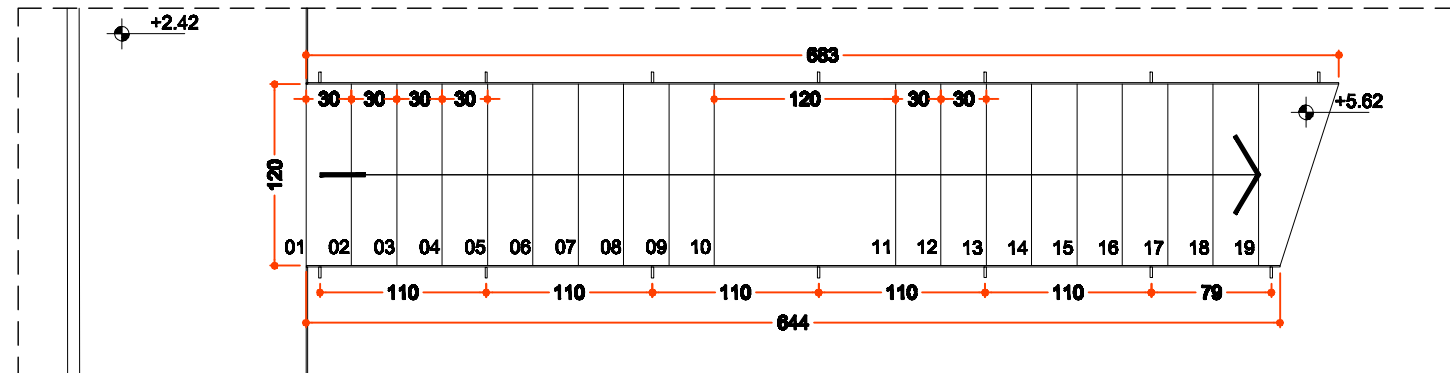


NOTA BENE:


I DISEGNI QUI PRESENTI HANNO VALORE GEOMETRICO E ARCHITETTONICO. PER I DETTAGLI STRUTTURALI E IMPIANTISTICI SI FACCIA RIFERIMENTO AGLI ELABORATI DEDICATI

PER LE COMPARTIMENTAZIONI E LE PRESTAZIONI REI SI FACCIA RIFERIMENTO AGLI ELABORATI DEL PROGETTO VVF


- 1 CORRIMANO PIATTO IN ACCIAIO ZINCATO A CALDO 80X15
- 2 MONTANTE PIATTO IN ACCIAIO ZINCATO A CALDO 70X15
- 3 PIATTO IN ACCIAIO ZINCATO A CALDO 40X40
- 4 RETE ELETTROSALDATA CON PUNTE IN ACCIAIO INOX TIPO ACTIS FURIO MAGLIA 50X50, FILO 3,80 ALTEZZA MASSIMA 1300
- 5 COSCIALE PIATTO IN ACCIAIO ZINCATO A CALDO 300X10
- 6 SOLAIO IN CA PREFABBRICATO FACCIA A VISTA SU DUE LATI SP 300
- 7 RISPARMIO RICAVATO NEL PREFABBRICATO 5X5 PER ALLOGGIARE LAMPADA DA INCASSO
- 8 LAMPADA DA INCASSO CON LUCE A LED CONTINUA
- 9 SALDATURA CONTINUA MOLATA

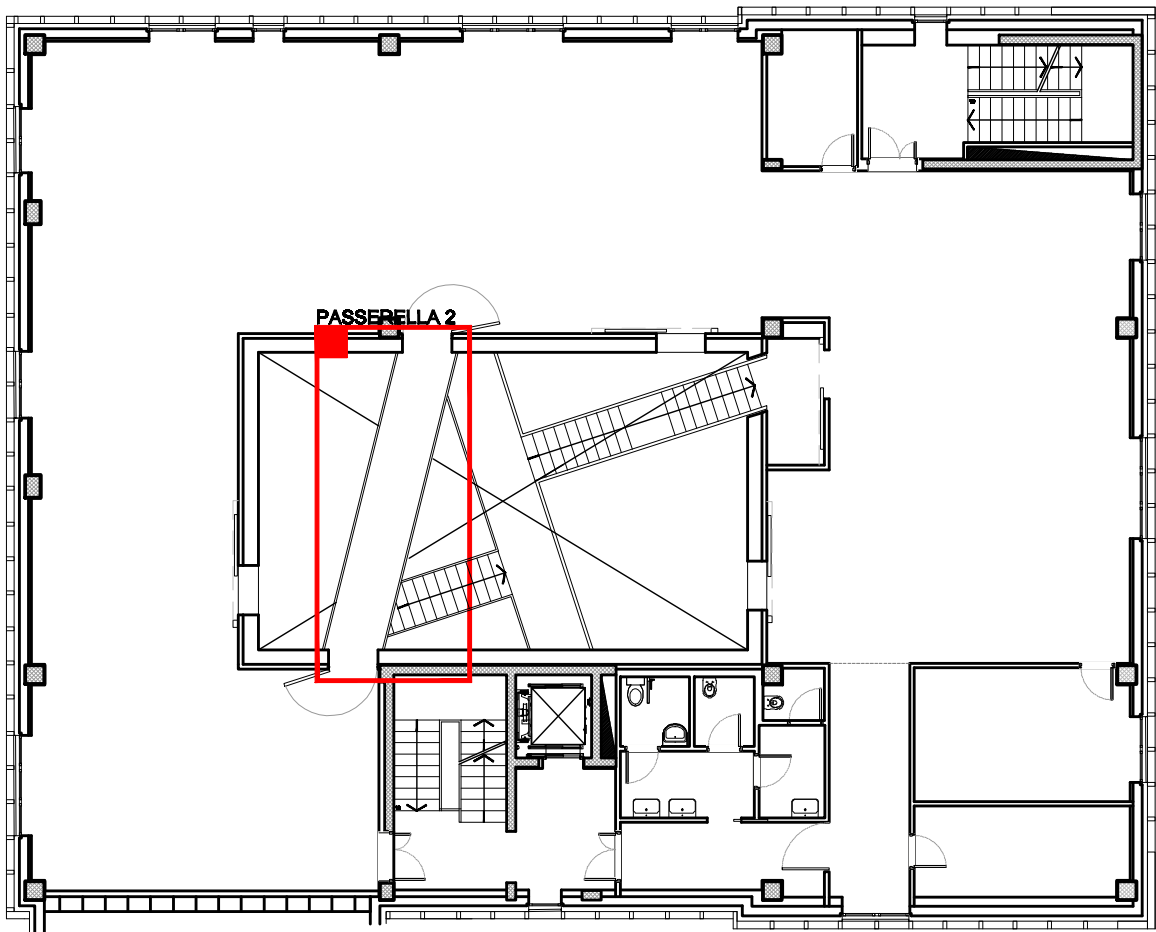


PROSPETTO LATERALE

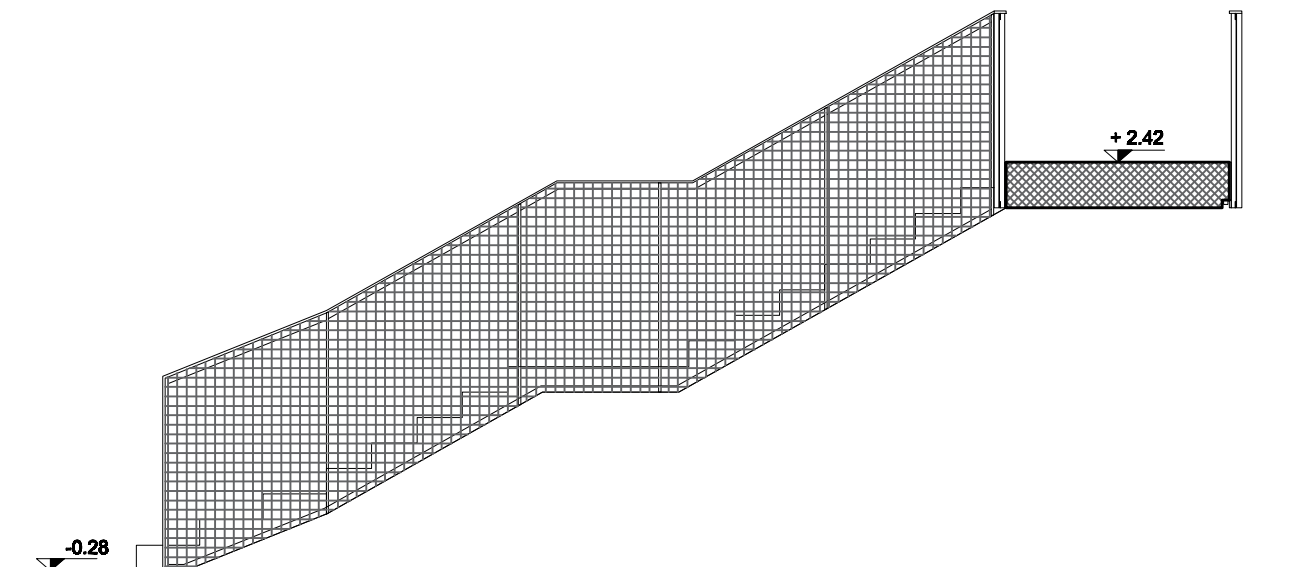



PROSPETTO LATERALE

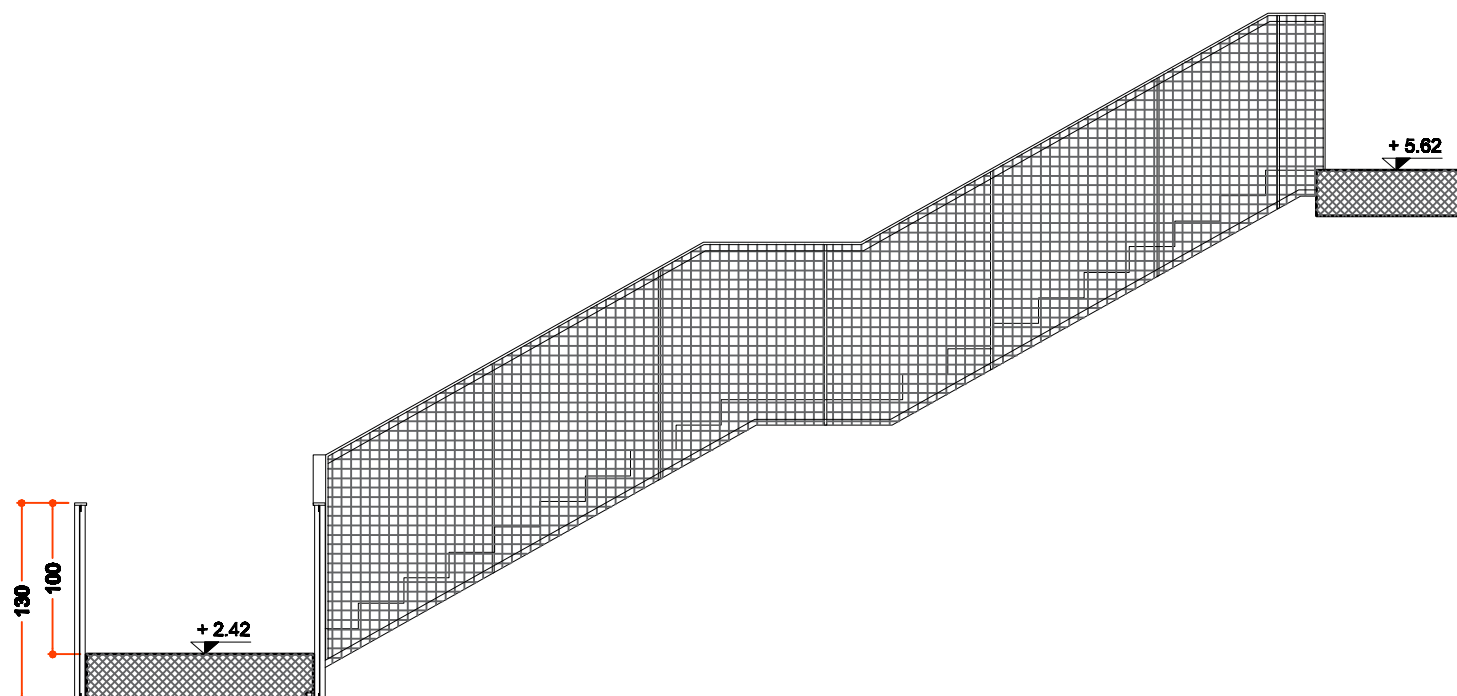


SEZIONE

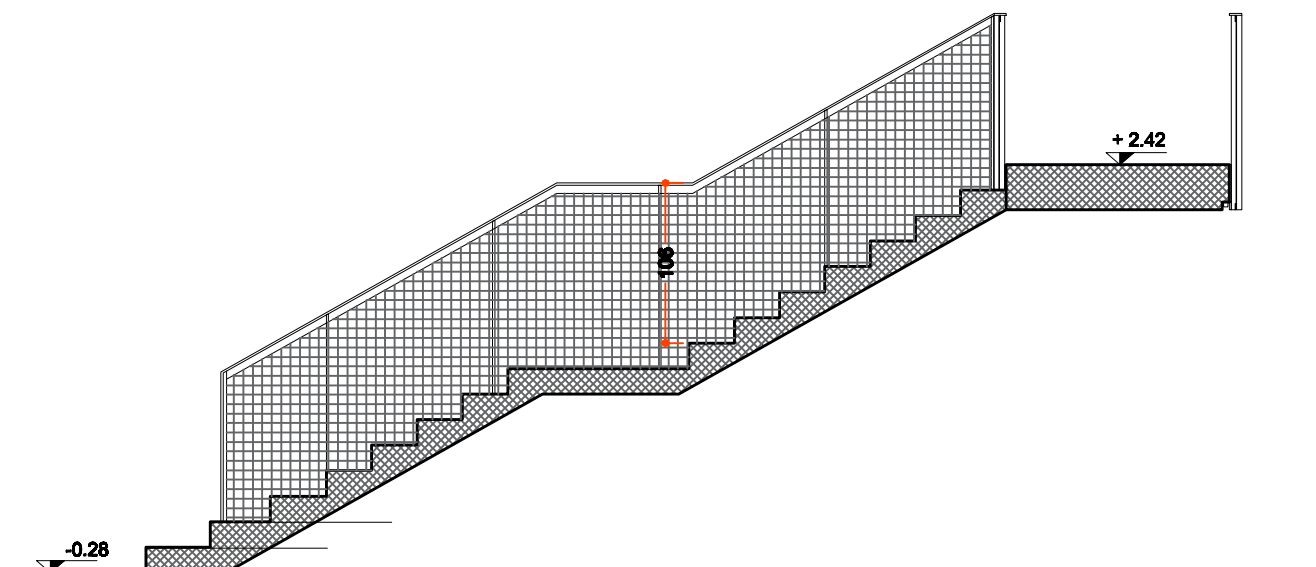


SEZIONE

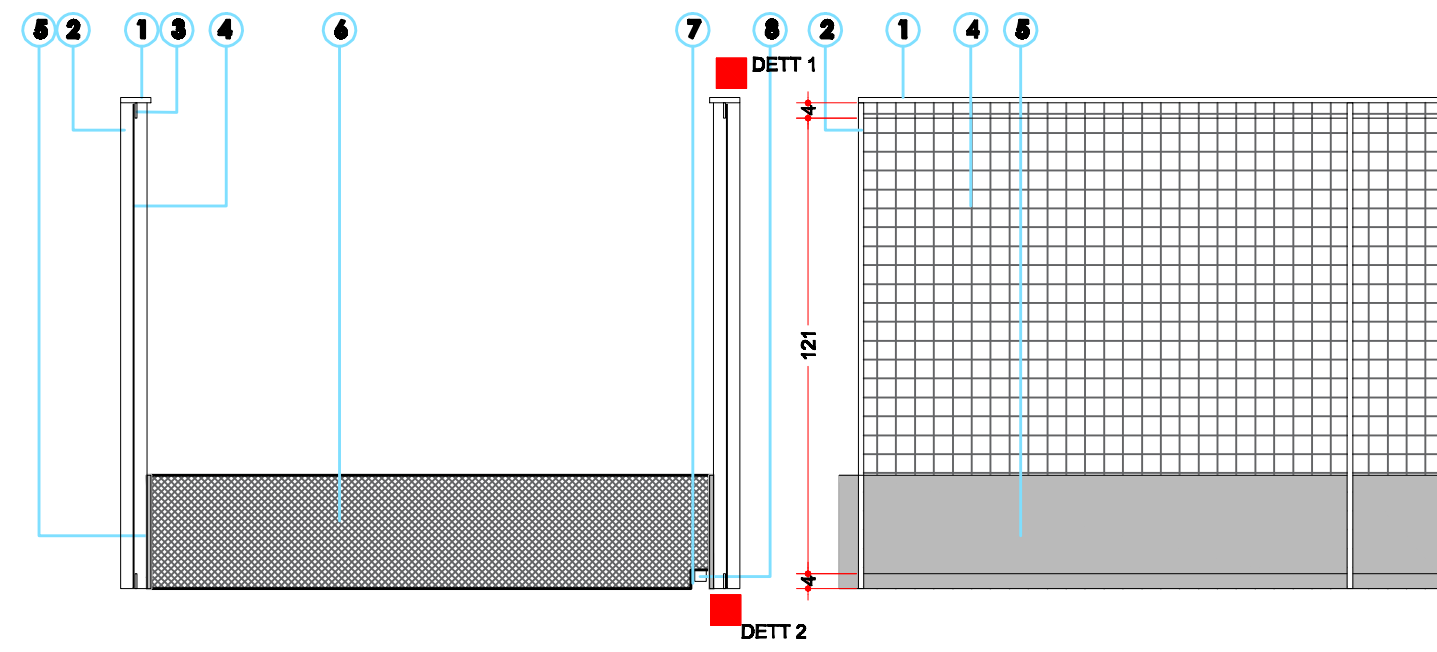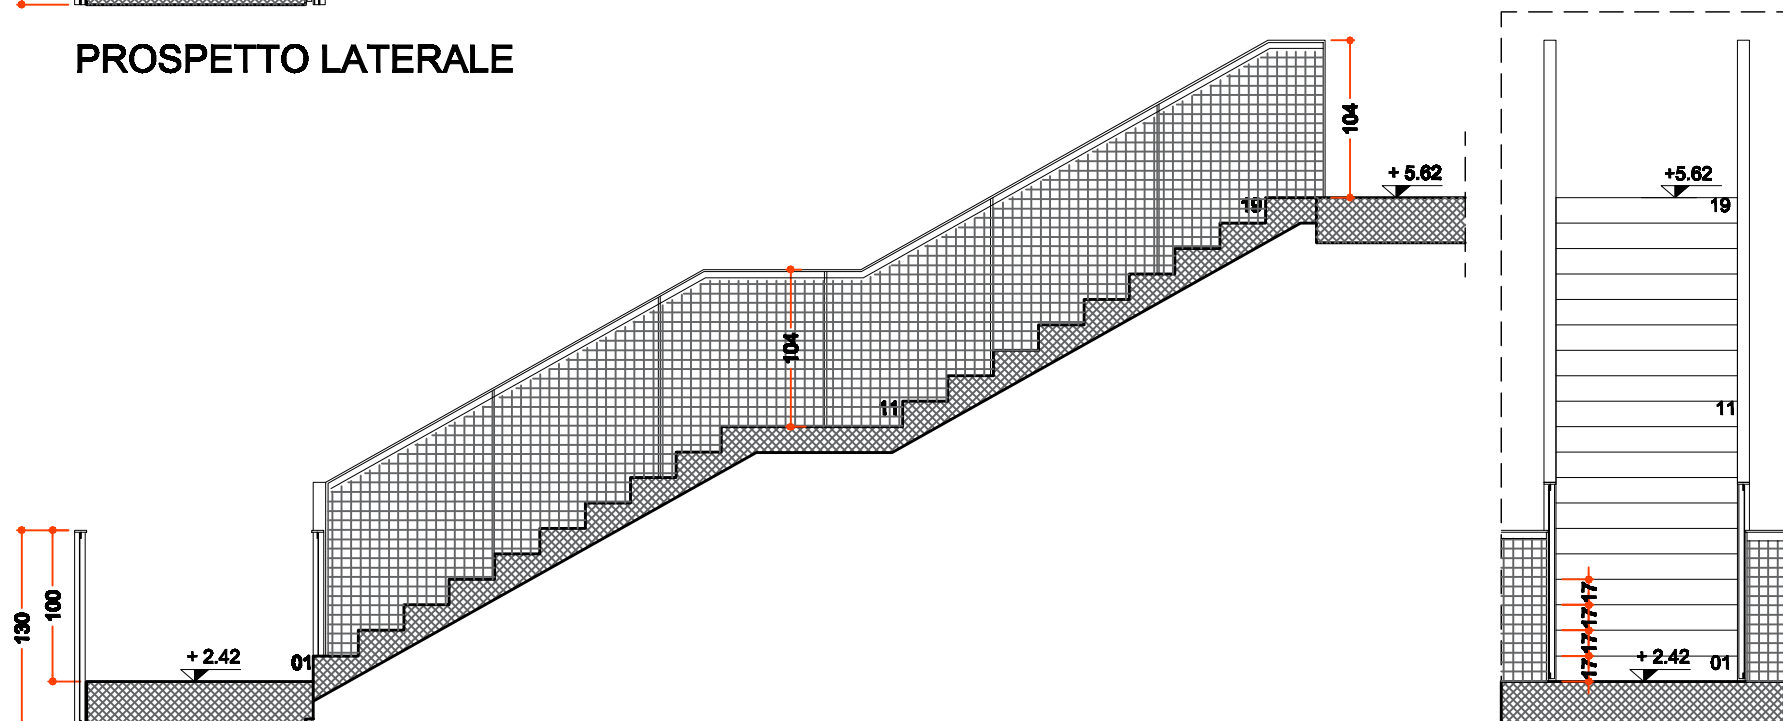


APPROFONDIMENTO PARAPETTO TIPO - SCALA1:20

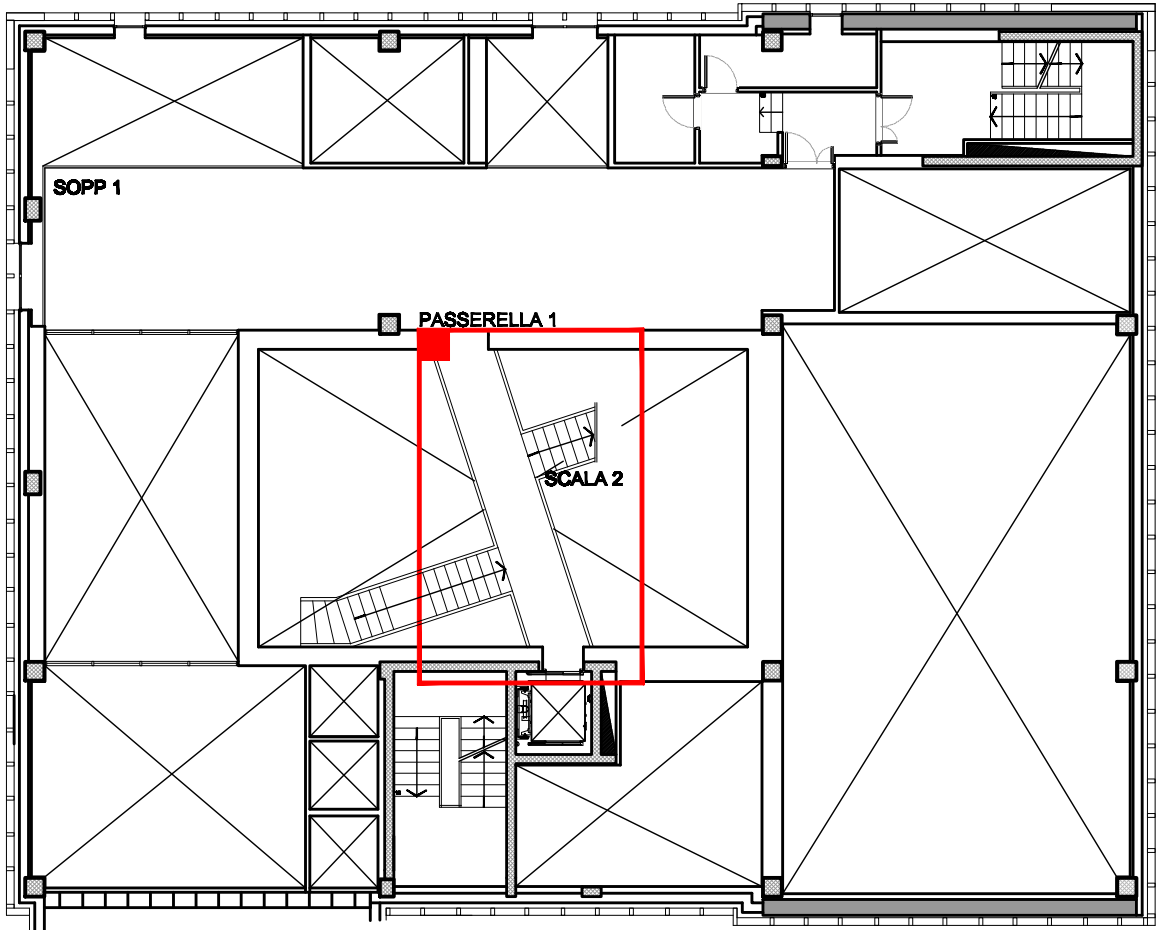


PASSERELLA 1

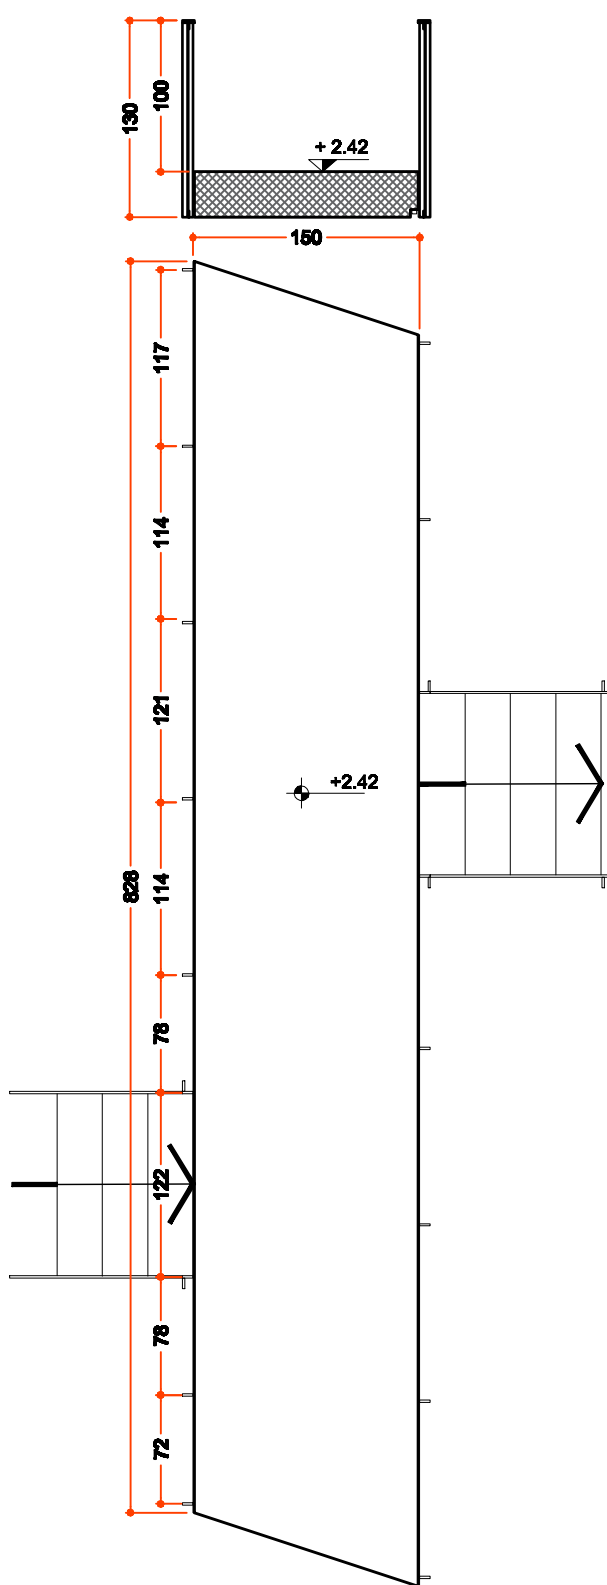


PASSERELLA 2

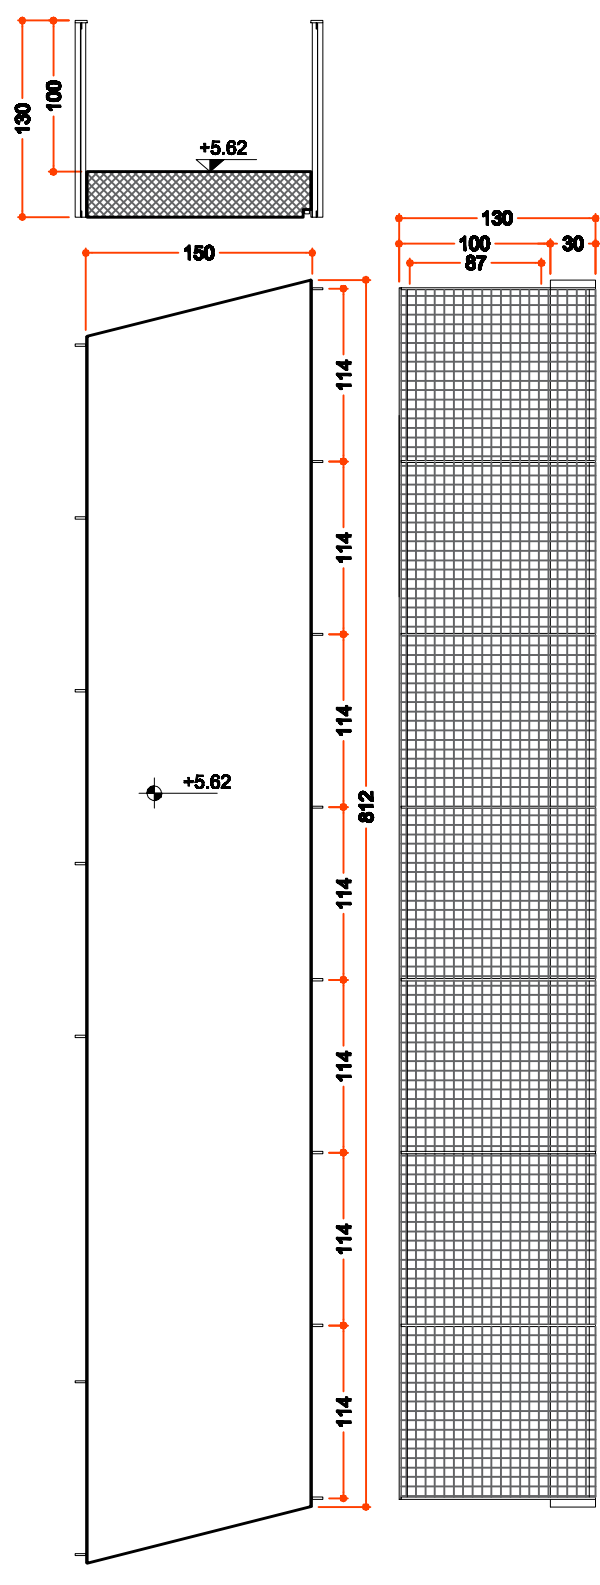


PASSRELLA 3

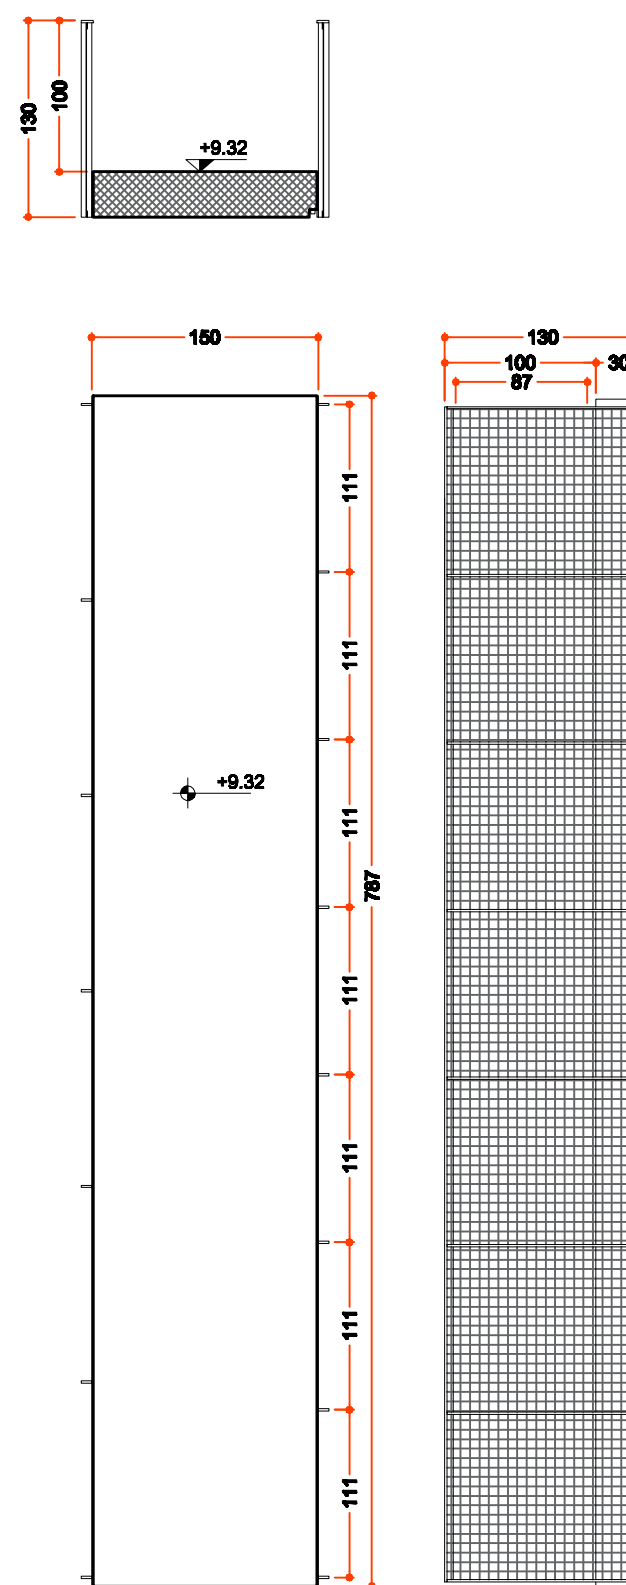


DETT. 1 SCALA1:5

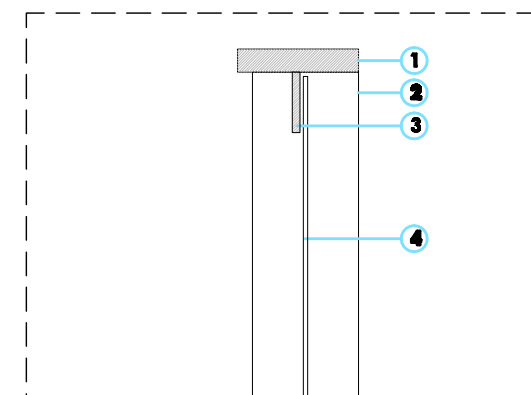

DETT. 2 SCALA1:5

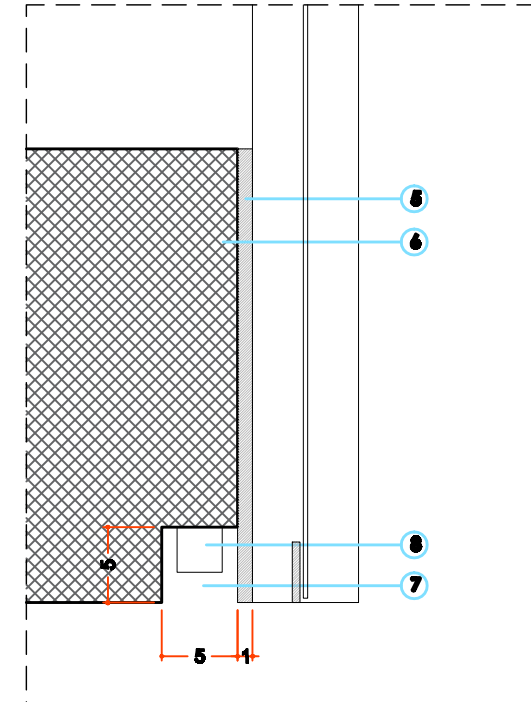

DETT. 3 SCALA1:5

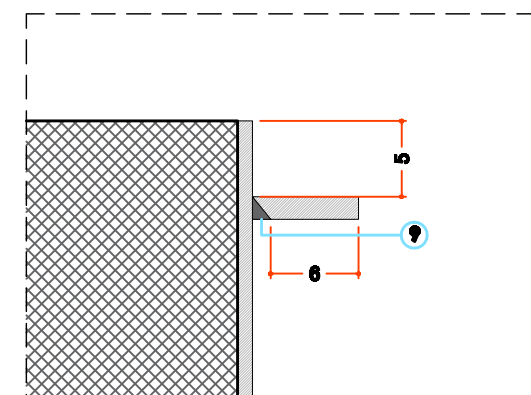

Comune di Malnate (VA)

REALIZZAZIONE DELL'INTERVENTO NUOVO POLO CIVICO E RIQUALIFICAZIONE URBANA DEGLI SPAZI ESTERNI ADIACENTI

ASSOCIAZIONE TEMPORANEA DI PROFESSIONISTI E SOCIETA' DI INGEGNERIA

COORDINAMENTO PROGETTUALE

3+ PROGETTI Srl
corso Re Umberto 48, Torino

Ing. Antonio PRESICCE

PROGETTO ARCHITETTONICO

DAP STUDIO

Arch. Paolo DANELLI

Arch. Elena SACCO

3+ PROGETTI s.r.l.

Ing. Antonio PRESICCE

Ing. Carlo ROSSI

Arch. Andrea TOMASI

PROGETTO IMPIANTI MECCANICI - EGE

EQ INGEGNERIA

- Ghilbeudo Cagni Zilioli Associati

Ing. Andrea CAGNI

PROGETTO IMPIANTI ELETTRICI

COLLETTI INGEGNERIA

Ing. Giorgio COLLETTI

GEOLOGO

Dott. geol. Ugo DE LA PIERRE

GIOVANE PROFESSIONISTA

3+ PROGETTI Srl

Arch. Sara SABIA

COORDINAMENTO SICUREZZA IN FASE DI

PROGETTAZIONE

3+ PROGETTI Srl

Ing. Antonio PRESICCE

COMUNE DI MALNATE (VARESE)

Il Responsabile del Procedimento
Arch. Daniela GALLI

ESECUTIVO

SCALA:
1:200 - 1:50 - 1:20

FORMATO:
A1

DATA:
28/10/2023

TITOLO:

**PROGETTO
Soppalco Piano
ammezzato e passerelle
scale**

NOME FILE:

ARC_TAV_019.1

	6				
	5				
	4				
	3				
20.11.2023	1	REVISIONE PROGETTO ESECUTIVO	DAP	DAP	DAP
28.10.2023	0	EMISSIONE PROGETTO ESECUTIVO	DAP	DAP	DAP
DATA	RV.	OGGETTO	RED	VER	CON