


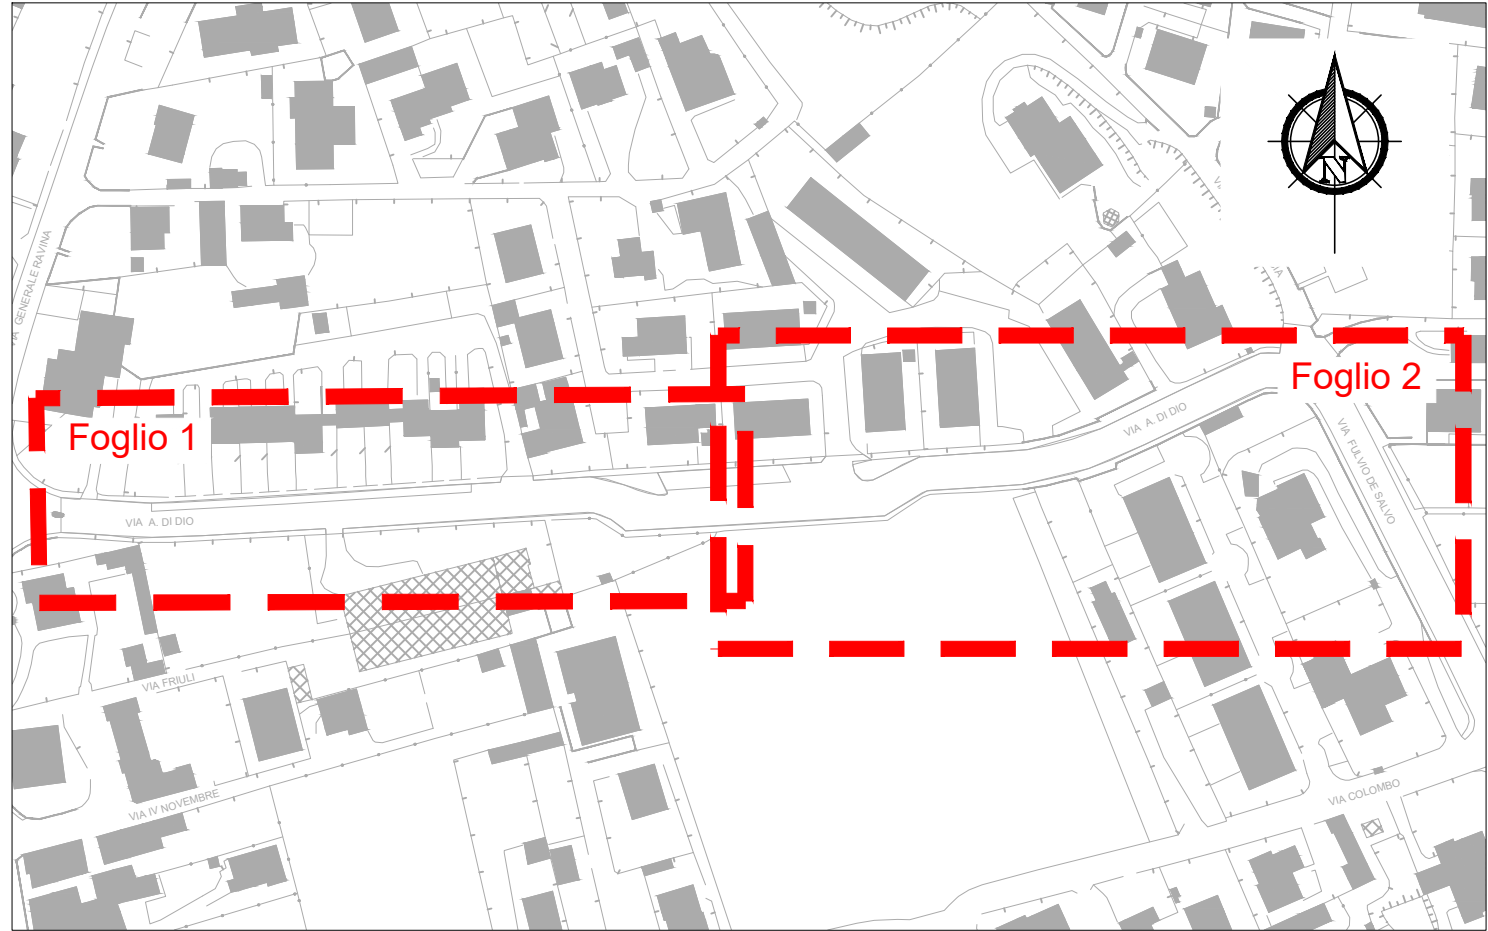

LEGENDA

	Accesso pedonale		Saracinesca / Idrante acquedotto
	Accesso carroia		Chiusino Enel
	Chiusino fognatura		Chiusino senza indicazioni
	Palo Enel		Semaforo
	Caditoia stradale		Punti battuti con quota altimetrica espressa in metri
	Bocca di lupo		Cartelli stradali
	Chiusino Telecom		Disuasore di sosta - Panettone
			Codice riferimento fotografia

LEGENDA

	Segnaletica orizzontale
	Ripristino pavimentazione stradale: - fresatura, spessore 3 cm - tappetino stradale, spessore 3 cm
	Ripristino pavimentazione animalorata: - fresatura, spessore 3 cm - rimozione parziale della pavimentazione esistente (sp. 10 cm) - tout-venant, spessore 10 cm + tappetino stradale (sp. 3 cm)

	CITTA' DI MALNATE Provincia di Varese																		
INTERVENTI DI MESSA IN SICUREZZA RELATIVI ALLA VIABILITA' - 2024																			
PROGETTO DI FATTIBILITA' TECNICO ECONOMICA																			
3	INTERVENTO VIA ALFREDO DI DIO (DA VIA RAVINA A VIA COLOMBO) PLANIMETRIA DI PROGETTO																		
<table><tr><td>05</td><td>22/04/2024</td><td>Estensione progetto di fattibilità tecnico economica</td><td>PK</td><td>SB</td></tr><tr><td>REV</td><td>DATA</td><td>NOTE</td><td>REDATTO</td><td>VERIFICATO APPROVATO</td></tr></table>	05	22/04/2024	Estensione progetto di fattibilità tecnico economica	PK	SB	REV	DATA	NOTE	REDATTO	VERIFICATO APPROVATO	<table><tr><td>codice contratto</td><td>18S24PFTE</td></tr><tr><td>nome file</td><td>18S24PFTE_MAL_3_TAV_00_Pi Di Dio</td></tr><tr><td>scala</td><td>1:200</td></tr><tr><td>data</td><td>22/04/2024</td></tr></table>	codice contratto	18S24PFTE	nome file	18S24PFTE_MAL_3_TAV_00_Pi Di Dio	scala	1:200	data	22/04/2024
05	22/04/2024	Estensione progetto di fattibilità tecnico economica	PK	SB															
REV	DATA	NOTE	REDATTO	VERIFICATO APPROVATO															
codice contratto	18S24PFTE																		
nome file	18S24PFTE_MAL_3_TAV_00_Pi Di Dio																		
scala	1:200																		
data	22/04/2024																		
BMB INGEGNERIA S.R.L. Sede Legale: Via Sordani, 05 - 20130 Muggiò (MB) Tel: +39 039 2785450 - Fax: +39 039 2144403 studio@bmbingegneria.net www.bmbingegneria.net Codice Fiscale 04780760965 A.E.A. MB 1886867 Iscriz. C.C.I.A.A. n° 04780760965 Professionista incaricato: DOTT. ING. SERGIO BAVAGNOLI																			