




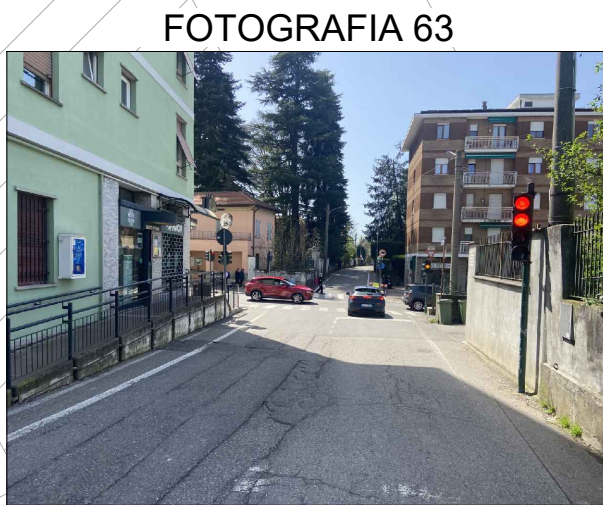

PLANIMETRIA DI INQUADRAMENTO - Scala 1:2.000

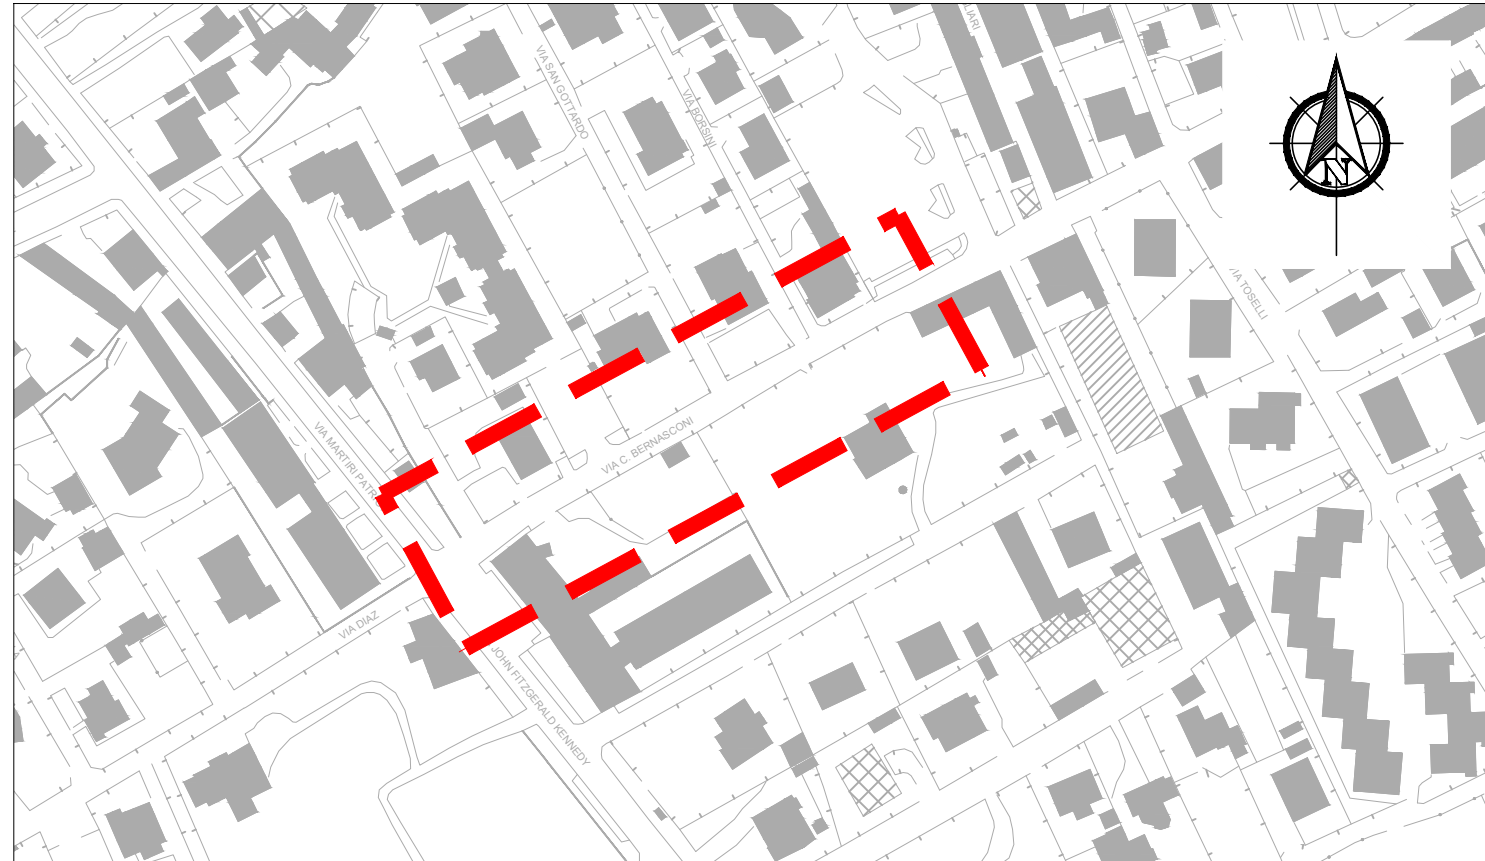

FOTOGRAFIA AEREA

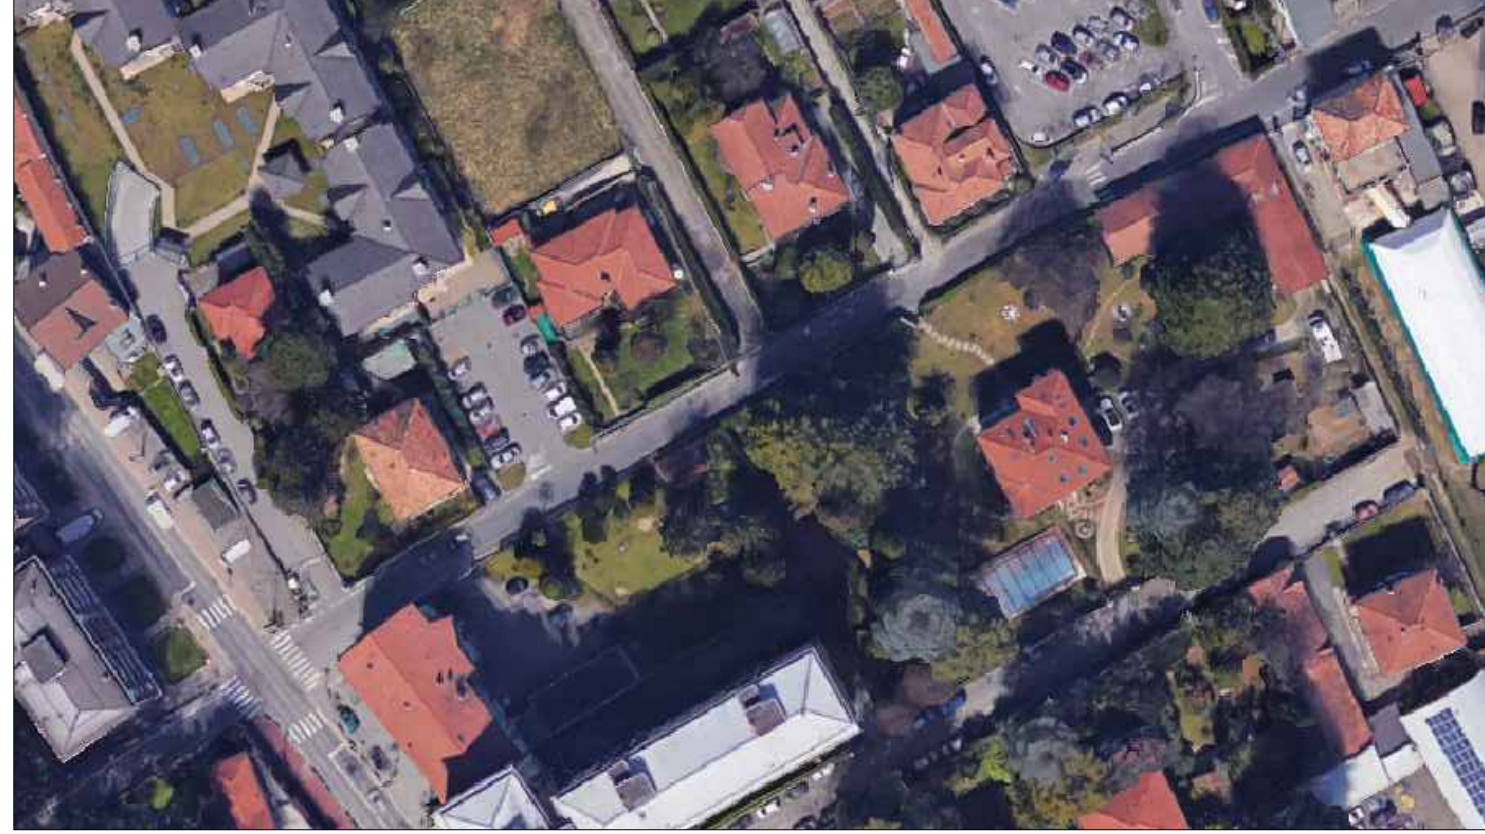

LEGENDA

	Accesso pedonale		Chiusino Enel
	Accesso carraio		Chiusino senza indicazioni
	Chiusino fognatura		Semaforo
	Palo Enel		Punti battuti con quota altimetrica espressa in metri
	Caditoia stradale		Cartelli stradali
	Bocca di lupo		Dissuasore di sosta - Panettone
	Saracinesca / Idriante acquedotto		Codice riferimento fotografia

LEGENDA

	Segnaletica orizzontale
855 mq	Ripristino pavimentazione stradale: - fresatura, spessore 3 cm - tappetino stradale, spessore 3 cm
26 mq	Ripristino pavimentazione ammalorata: - fresatura, spessore 3 cm - rimozione parziale della pavimentazione esistente (sp.10 cm) - tout-venant, spessore 10 cm + tappetino stradale (sp. 3 cm)

logo



committente

CITTA' DI MALNATE
Provincia di Varese

Stato intervento

Stato intervento

INTERVENTI DI MESSA IN SICUREZZA RELATIVI
ALLA VIABILITA' - 2024

fase progettuale

PROGETTO DI FATTIBILITA' TECNICO ECONOMICA

n° elaborato

Stato elaborato

6

INTERVENTO VIA CARLO BERNASCONI
(DA SS342 A DOSSO ASILO)
PLANIMETRIA DI PROGETTO

codice commessa

18S24PFTE

nome file

18S24PFTE_MAL_6_TAV_00
PI Bernasconi

scala

1:200

data

22/04/2024

società incaricata



BMB INGEGNERIA S.R.L.

Sede Legale: Via Sondrio, 55 - 20835 Muggiò (MB)
Tel. +39 039 2785540 - Fax +39 039 2144493
studio@bmbingegneria.net
www.bmbingegneria.net

Codice Fiscale 04780760965
Partita IVA 04780760965
R.E.A. MB 1886967
Iscrit. C.C.I.A.A. n° 04780760965

Professionista incaricato:

DOTT. ING. SERGIO BAVAGNOLI

timbro