



LEGENDA

±0.00

QUOTA DI RIFERIMENTO

PALO ENEL OGGETTO DI RIPOSIZIONAMENTO

TRATTO DI STRADA PRIVATA CON PAVIMENTAZIONE DRENANTE (vedi particolare) mq. 298,64


CICLOPEDONALE M1 CON PAVIMENTAZIONE IN ASFALTO (vedi particolare)

FASCIA DI RISPETTO DEVIATORE RIO FUGASCÉ

QUOTE COME DA SCIA DEL 13/01/2023
QUOTE IN PROGETTO

RETE SMALTIMENTO ACQUE RISORGIVE REALIZZATA IN CLS. ø 40 CON RELATIVE CAMERETTE DI ISPEZIONE (vedi particolari)

RETE SMALTIMENTO ACQUE LORED REALIZZATA IN PVC. ø 20 CON RELATIVE CAMERETTE DI ISPEZIONE

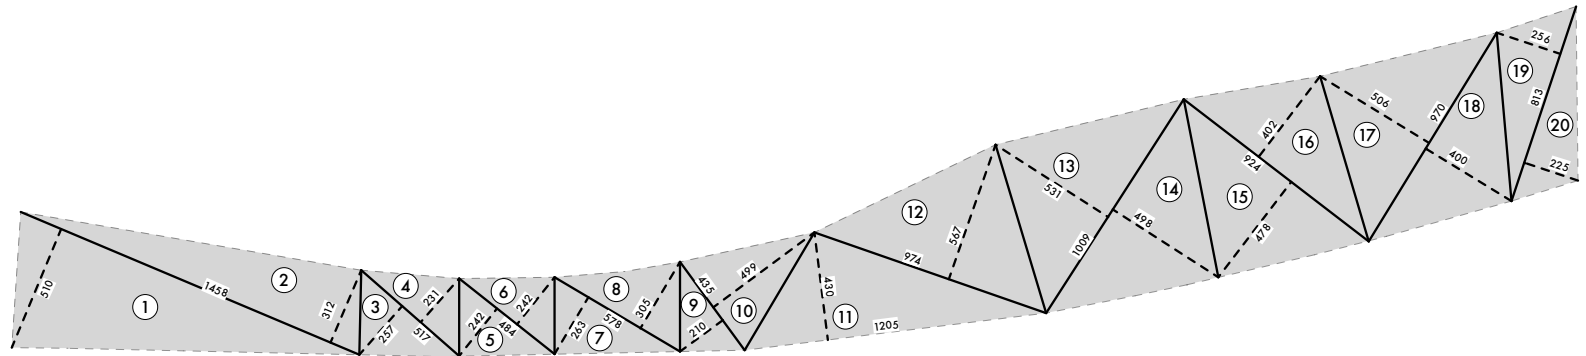

DIMOSTRAZIONE SUPERFICIE STRADALE IN CESSIONE

1 : 14,58 x 5,10 /2 = mq. 37,18	11 : 12,05 x 4,30 /2 = mq. 25,91
2 : 14,58 x 3,12 /2 = mq. 22,74	12 : 9,74 x 5,67 /2 = mq. 27,61
3 : 5,17 x 2,57 /2 = mq. 6,64	13 : 10,09 x 5,31 /2 = mq. 26,79
4 : 5,17 x 2,31 /2 = mq. 5,97	14 : 10,09 x 4,98 /2 = mq. 25,12
5 : 4,84 x 2,42 /2 = mq. 5,86	15 : 9,24 x 4,78 /2 = mq. 22,08
6 : 4,84 x 2,42 /2 = mq. 5,86	16 : 9,24 x 4,02 /2 = mq. 18,57
7 : 5,78 x 2,63 /2 = mq. 7,60	17 : 9,70 x 5,06 /2 = mq. 24,54
8 : 5,78 x 3,05 /2 = mq. 8,81	18 : 9,70 x 4,00 /2 = mq. 19,40
9 : 4,35 x 2,10 /2 = mq. 4,57	19 : 8,13 x 2,56 /2 = mq. 10,41
10 : 4,35 x 4,99 /2 = mq. 10,85	20 : 8,13 x 2,25 /2 = mq. 9,15

SUPERFICIE TOTALE = mq. 325,66

B

scala 1 : 200

studio MENTASTI

Studio di Architettura
Luciano Mentasti
via Brennero n° 8
21046 Malnate (VA)
tel./fax 0332/427370
e-mail : mentastiluciano@gmail.com

II PROGETTISTA - D. LAVORI

dott. arch. Luciano Mentasti
via Brennero n° 8
21046 MALNATE (VA)
tel. 0332/427370

LA PROPRIETA'

.....

PROPRIETA' :
Tibiletti Guido Antonio

PROGETTO :
progetto per la realizzazione di n. 5 unità immobiliari da relizzarsi in Malnate, via Montello snc, mapp. 11789 ed altri.

OGGETTO :
planimetria di individuazione dei lotti e delle opere oggetto di convenzione.