

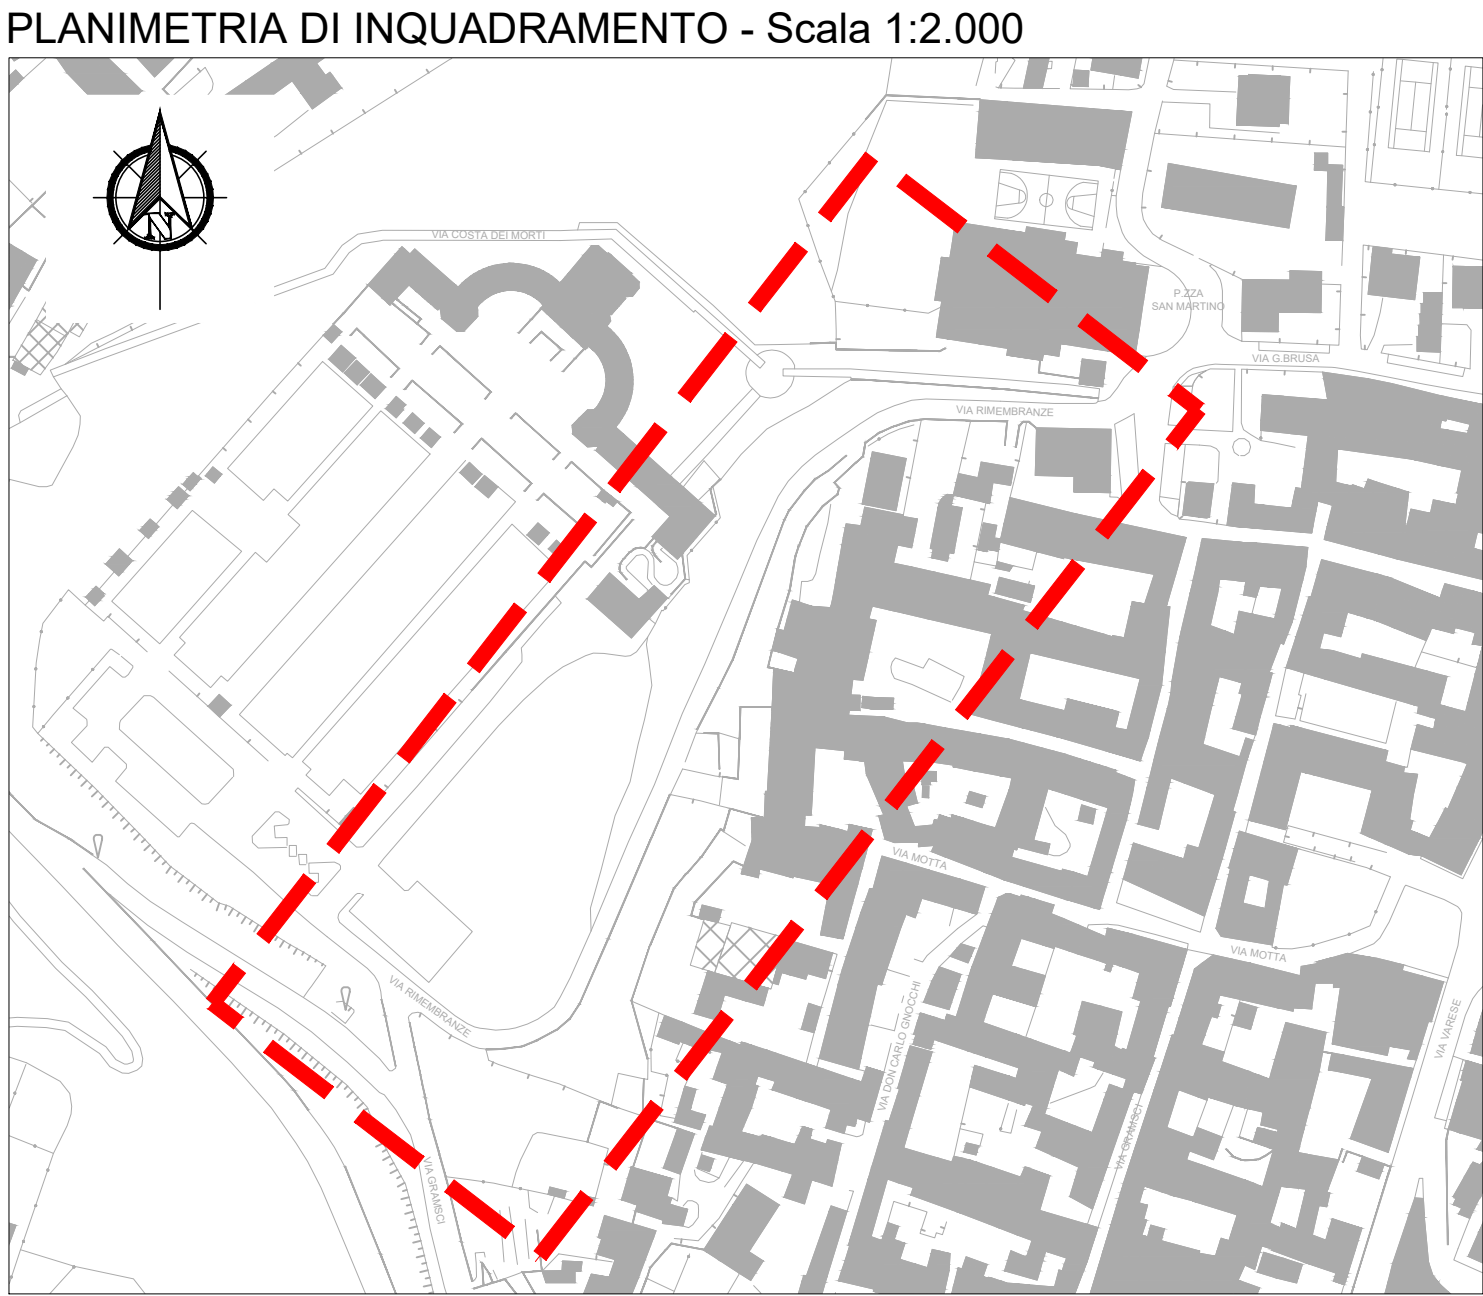


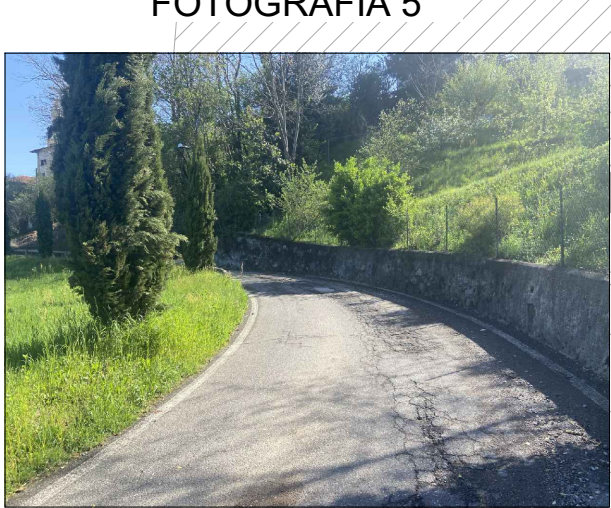

LEGENDA

	Accesso pedonale
	Accesso carrajo
	Chiusino fognatura
	Caditoia stradale
	Saracinesca / Idrante acquedotto
	Chiusino senza indicazioni
	Punti battuti con quota altimetrica espressa in metri
	Cartelli stradali
	Codice riferimento fotografia

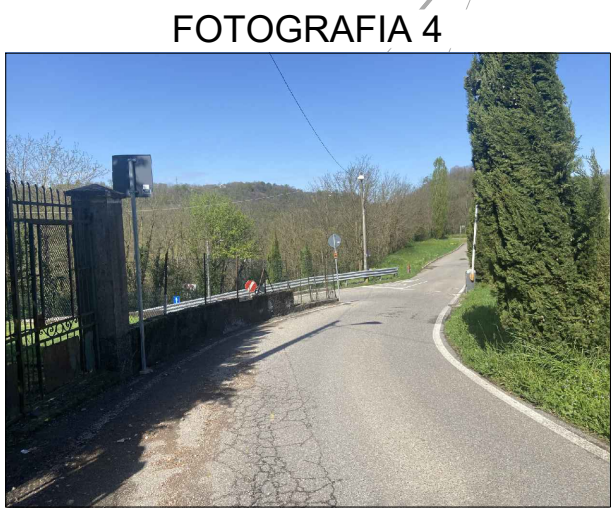

LEGENDA

	Segnaletica orizzontale
1885 mq	Ripristino pavimentazione stradale: - fresatura, spessore 3 cm - tappetino stradale, spessore 3 cm
60 mq	Ripristino pavimentazione ammalorata: - fresatura, spessore 3 cm - rimozione parziale della pavimentazione esistente (sp.10 cm) - tout-venant, spessore 10 cm + tappetino stradale (sp. 3 cm)



CITTA' DI MALNATE
Provincia di Varese

INTERVENTI DI MESSA IN SICUREZZA RELATIVI ALLA VIABILITA' - 2024

PROGETTO ESECUTIVO

2 INTERVENTO VIA DELLE RIMEMBRANZE
PLANIMETRIA DI PROGETTO

00	06/05/2024	Emissione progetto esecutivo	FR	SB
REV	DATA	NOTE	REDATTO	VERIFICATO APPROVATO

BMB INGEGNERIA S.R.L.
Sede Legale: Via Sondrio, 55 - 20835 Muggiò (MB)
Tel. +39 039 2785540 - Fax +39 039 2144493
studio@bmbingegneria.net
www.bmbingegneria.net
Codice Fiscale 04780760965
Partita IVA 04780760965
R.E.A. MB 1886967
Iscriz. C.C.I.A.A. n° 04780760965

Professionista incaricato:

DOCT. ING. SERGIO BAVAGNOLI

codice commessa	18S24PE
nome file	18S24PE_MAL_2_TAV_00 PI Rimembranze
scala	1:500
data	06/05/2024

Il presente documento non potrà essere copiato, riprodotto o altrimenti pubblicato, in tutto o in parte, senza il consenso scritto di BMB INGEGNERIA srl. Ogni utilizzo non autorizzato sarà perseguito a norma di legge.