


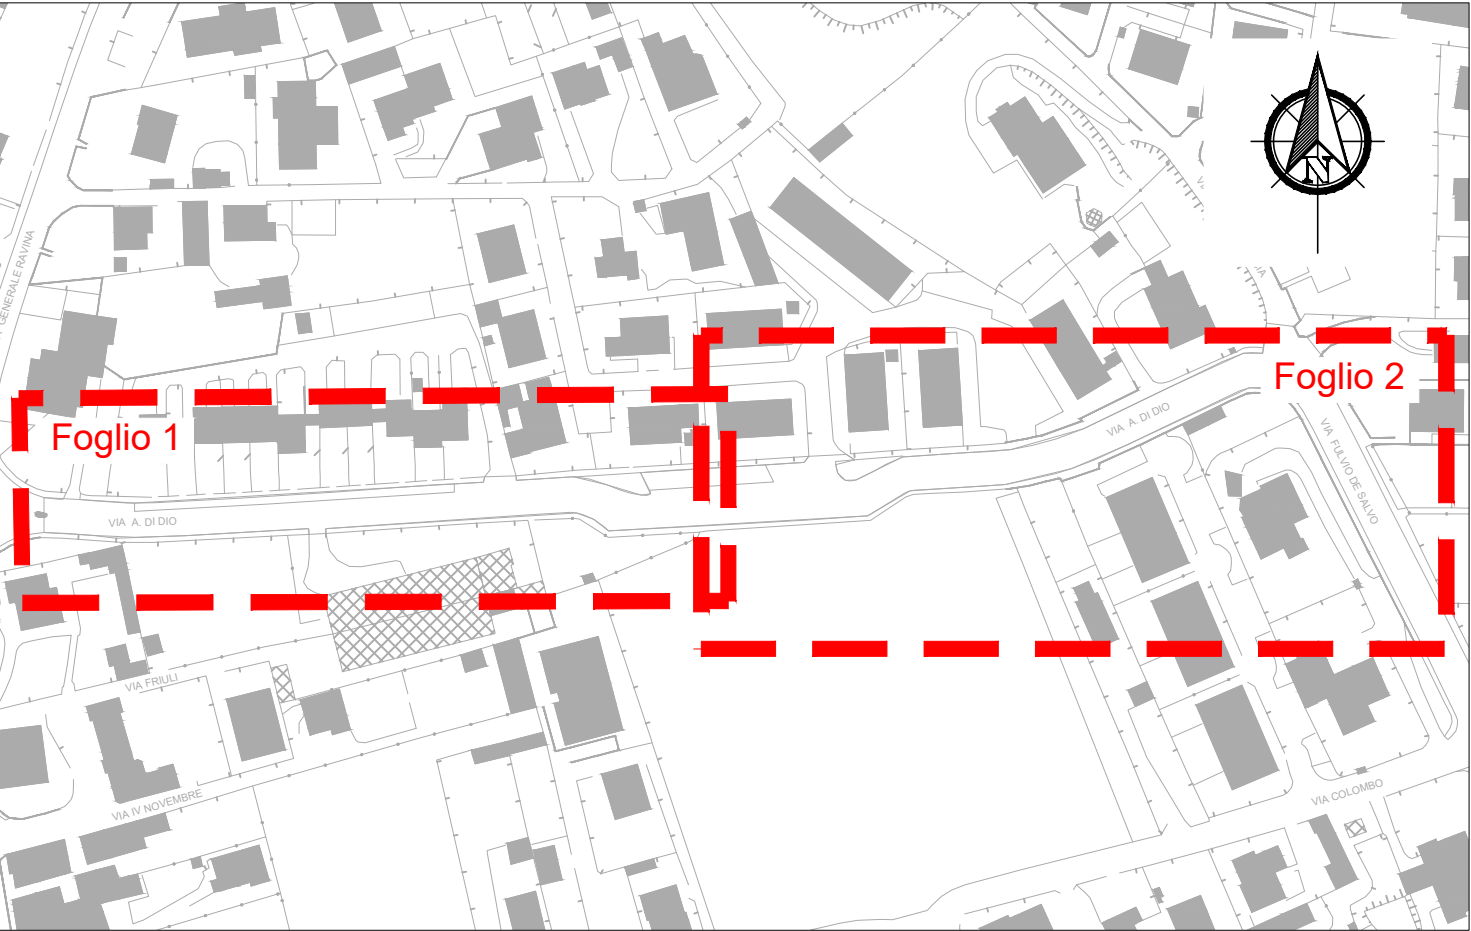

LEGENDA	
	Accesso pedonale
	Accesso carroia
	Chiusino fognatura
	Palo Enel
	Caditoia stradale
	Bocca di lupo
	Chiusino Telecom
	Saracinesca / Idrante acquedotto
	Chiusino Enel
	Chiusino senza indicazioni
	Semaforo
	Punti battuti con quota altimetrica espressa in metri
	Cartelli stradali
	Disuasore di sosta - Panettone
	Codice riferimento fotografia

LEGENDA	
	Segnaletica orizzontale
	Ripristino pavimentazione stradale: - fresatura, spessore 3 cm - tappetino stradale, spessore 3 cm
	Ripristino pavimentazione animalorata: - fresatura, spessore 3 cm - rimozione parziale della pavimentazione esistente (sp. 10 cm) - tout-venant, spessore 10 cm + tappetino stradale (sp. 3 cm)

CITTA' DI MALNATE
Provincia di Varese

INTERVENTI DI MESSA IN SICUREZZA RELATIVI ALLA VIABILITA' - 2024

PROGETTO ESECUTIVO

3

INTERVENTO VIA ALFREDO DI DIO (DA VIA RAVINA A VIA COLOMBO)
PLANIMETRIA DI PROGETTO

05	05/05/2024	Emissione progetto esecutivo	PK	SB
REV	DATA	NOTE	REDATTO	VERIFICATO APPROVATO

BMB INGEGNERIA S.R.L.
Sede Legale: Via Senzio, 05 - 20130 Muggio (MB)
Tel: +39 039 278540 - Fax: +39 039 214460
studio@bmbingegneria.net
www.bmbingegneria.net

Codice Fiscale 04780760965
Partita IVA 04780760965
A.E.A. MB 1888687
Iscriz. C.C.I.A.A. n° 04780760965

Professionista incaricato: DOTT. ING. SERGIO BAVAGNOLI