


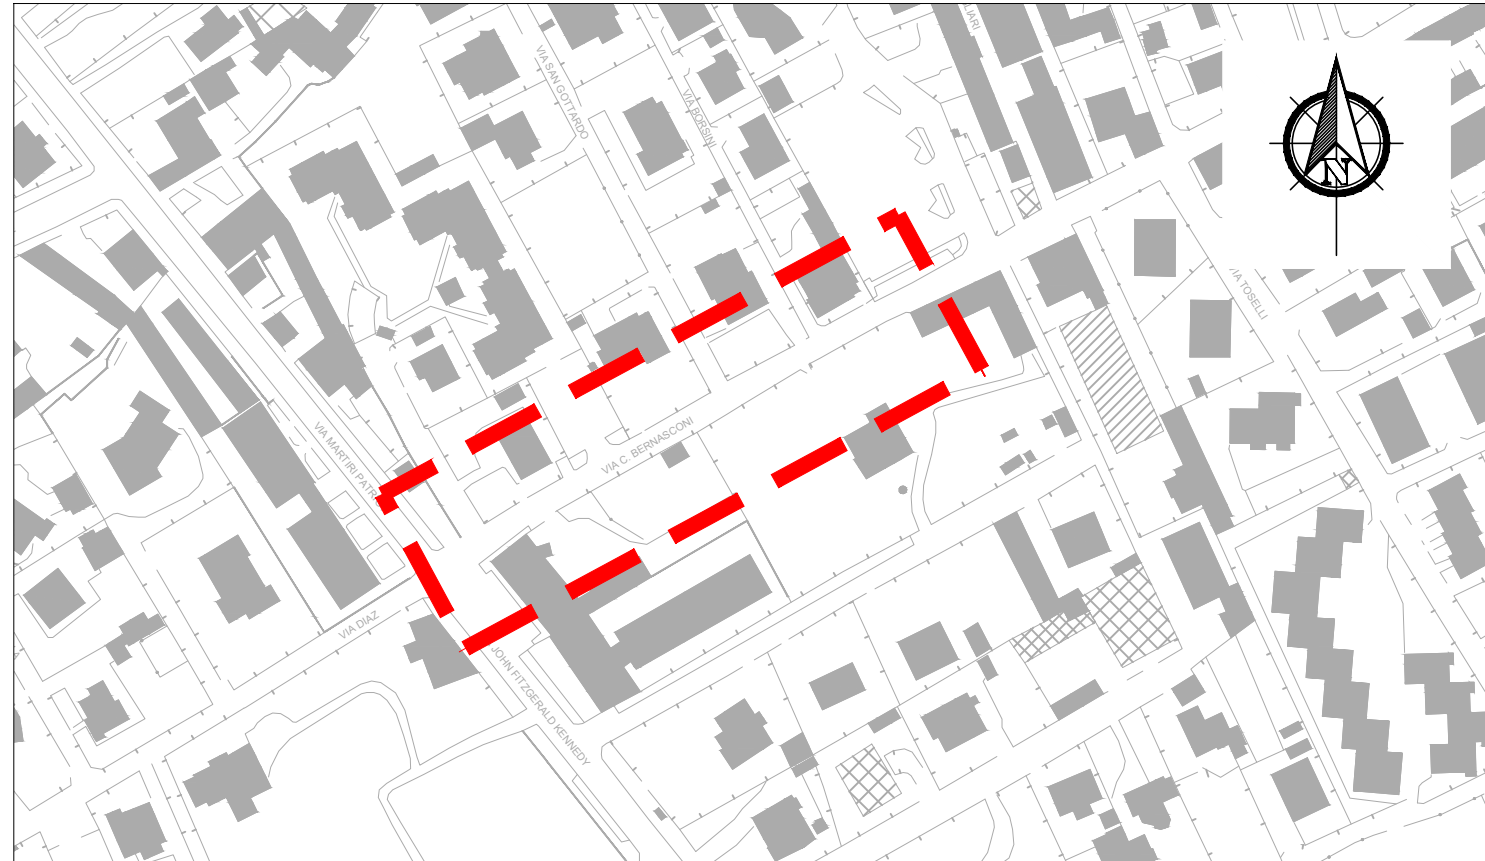

PLANIMETRIA DI INQUADRAMENTO - Scala 1:2.000



FOTOGRAFIA AEREA



LEGENDA	
	Segnaletica orizzontale
855 mq	Ripristino pavimentazione stradale: - fresatura, spessore 3 cm - tappetino stradale, spessore 3 cm
26 mq	Ripristino pavimentazione ammalorata: - fresatura, spessore 3 cm - rimozione parziale della pavimentazione esistente (sp.10 cm) - tout-venant, spessore 10 cm + tappetino stradale (sp. 3 cm)

LEGENDA	
	Accesso pedonale
	Accesso carraio
	Chiusino fognatura
	Palo Enel
	Caditoia stradale
	Bocca di lupo
	Saracinesca / Idante acquedotto
	Chiusino Enel
	Chiusino senza indicazioni
	Semaforo
	Punti battuti con quota altimetrica espressa in metri
	Cartelli stradali
	Dissuasore di sosta - Panettone
	Codice riferimento fotografia

CITTA' DI MALNATE
Provincia di Varese

INTERVENTI DI MESSA IN SICUREZZA RELATIVI
ALLA VIABILITA' - 2024

PROGETTO ESECUTIVO

INTERVENTO VIA CARLO BERNASCONI
(DA SS342 A DOSSO ASILO)
PLANIMETRIA DI PROGETTO

n° elaborato		Bolo elaborato	
6		INTERVENTO VIA CARLO BERNASCONI (DA SS342 A DOSSO ASILO) PLANIMETRIA DI PROGETTO	
00		06/05/2024	
REV		DATA	
		NOTE	
		REDATTO	
		VERIFICATO	
		APPROVATO	

BMB INGEGNERIA S.R.L.
Sede Legale: Via Sondrio, 55 - 20835 Muggiò (MB)
Tel. +39 039 2785540 - Fax +39 039 2144493
studio@bmbingegneria.net
www.bmbingegneria.net

Codice Fiscale 04780760965
Partita IVA 04780760965
R.E.A. MB 1886967
Iscrit. C.C.I.A.A. n° 04780760965

Professionista incaricato:

DOTT. ING. SERGIO BAVAGNOLI