



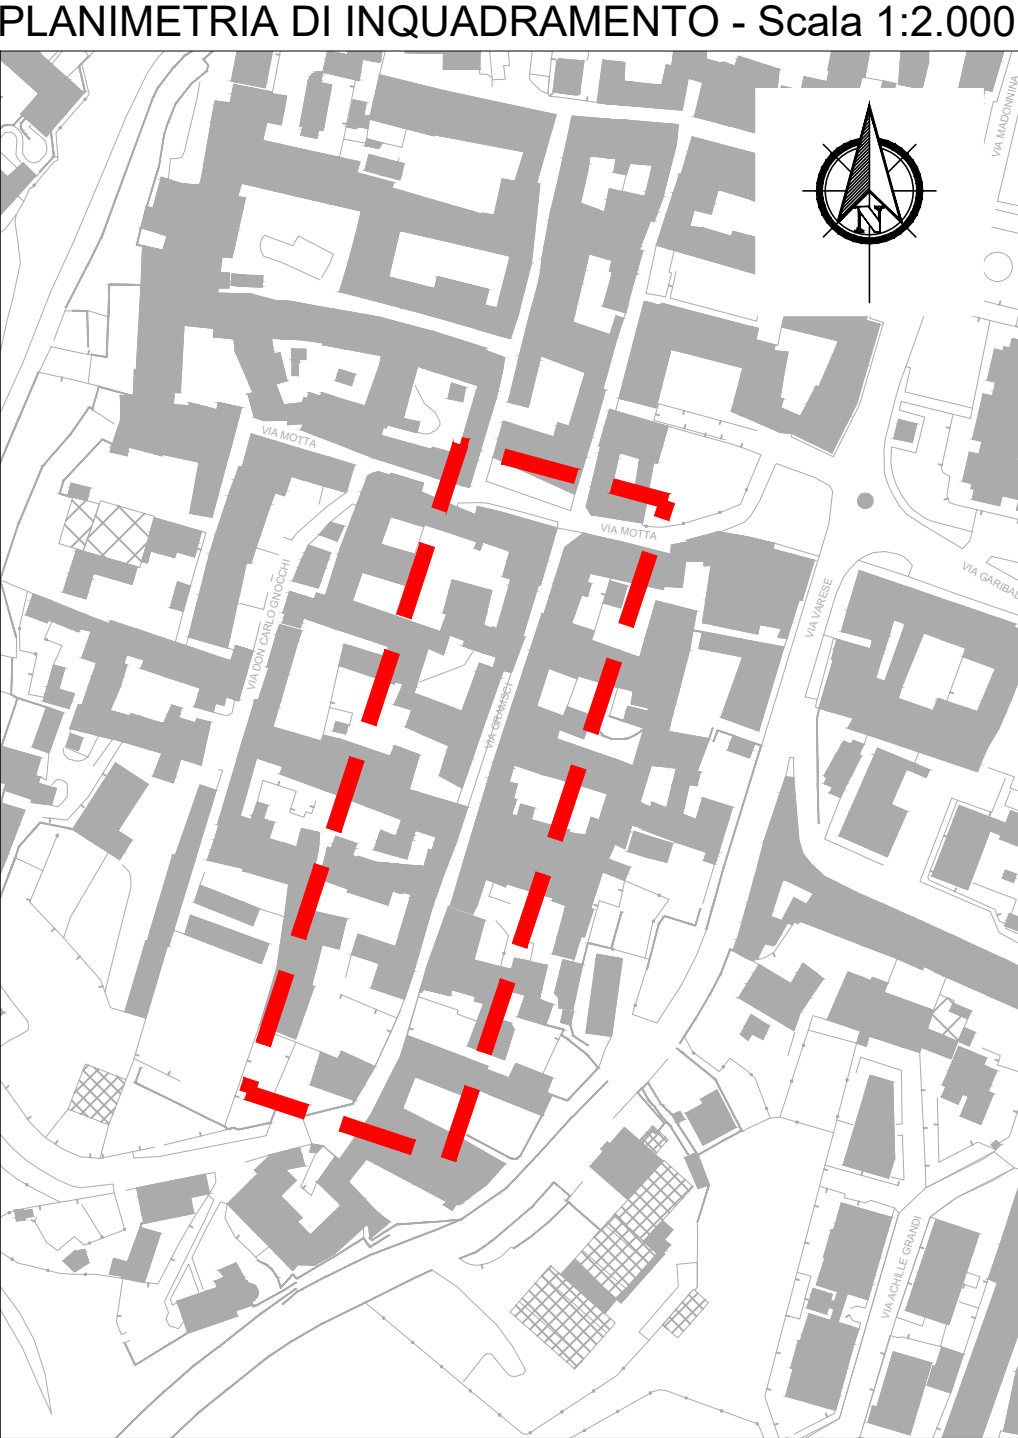

LEGENDA	
	Accesso pedonale
	Accesso carraio
	Chiusino fognatura
	Caditoia stradale
	Saracinesca / Idante acquedotto
	Chiusino senza indicazioni
	Punti battuti con quota altimetrica espressa in metri
	Dissuasore di sosta - Panettone
	Codice riferimento fotografia

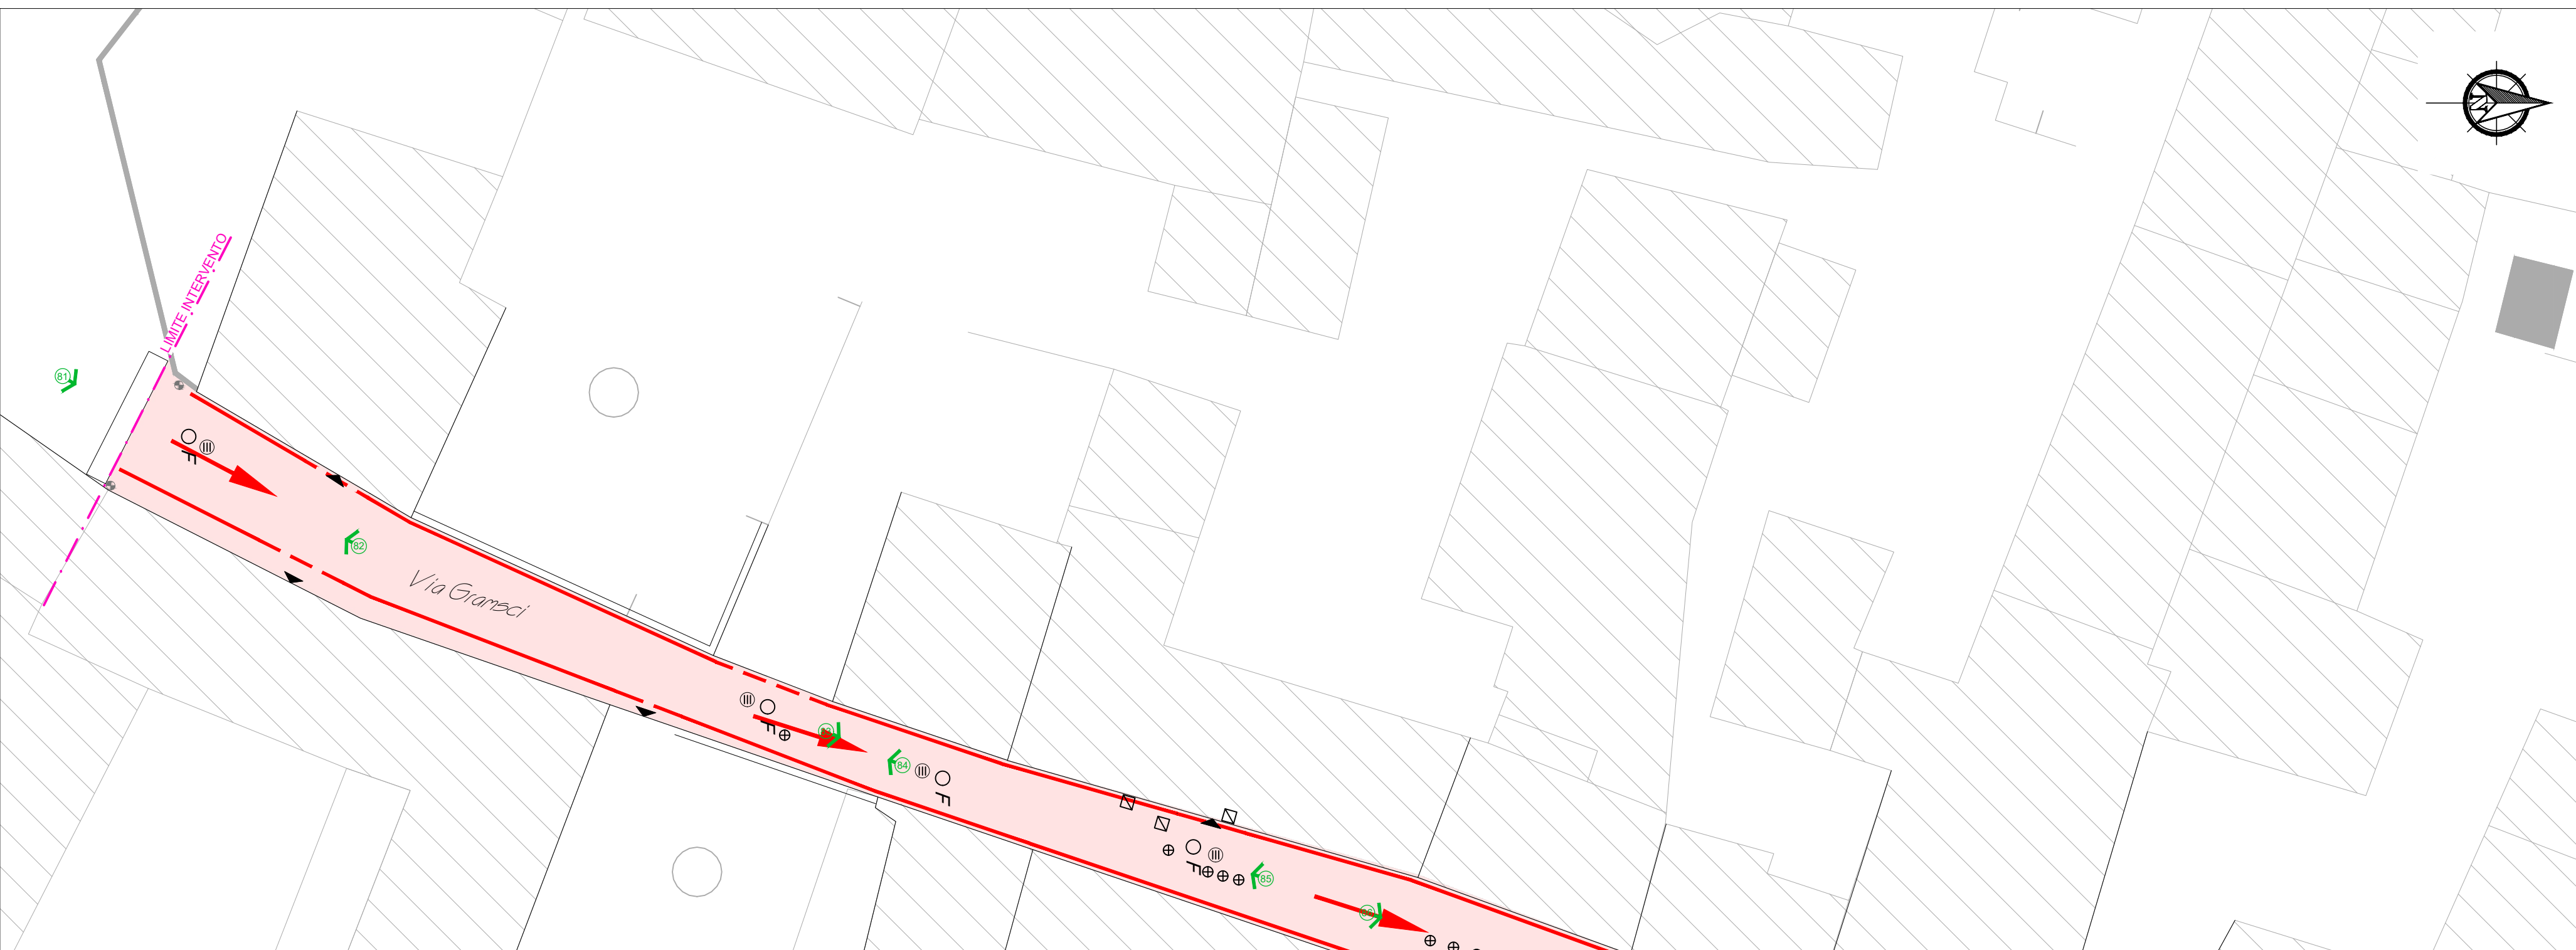

LEGENDA	
	Segnaletica orizzontale
	Ripristino pavimentazione stradale: - fresatura, spessore 3 cm - tappetino stradale, spessore 3 cm
	Ripristino pavimentazione ammalorata: - fresatura, spessore 3 cm - rimozione parziale della pavimentazione esistente (sp.10 cm) - tout-venant, spessore 10 cm + tappetino stradale (sp. 3 cm)



CITTA' DI MALNATE
Provincia di Varese

titolo intervento

INTERVENTI DI MESSA IN SICUREZZA RELATIVI ALLA VIABILITA' - 2024

fase progettuale

PROGETTO ESECUTIVO

n° elaborato

8

titolo elaborato

INTERVENTO VIA ANTONIO GRAMSCI (SOLO TRATTO IN PIANO) PLANIMETRIA DI PROGETTO

00	06/05/2024	Emissione progetto esecutivo	FR	SB
REV	DATA	NOTE	REDATTO	VERIFICATO

codice commessa

18S24PE

nome file

18S24PE_MAL_8_TAV_00 PI Gramsci

scala

1:200

data

06/05/2024

società incaricata

BMB INGEGNERIA S.R.L.
Sede Legale: Via Sondrio, 55 - 20835 Muggiò (MB)
Tel. +39 039 2785540 - Fax +39 039 2144493
studio@bmbingegneria.net
www.bmbingegneria.net
Codice Fiscale 04780760965
Partita IVA 04780760965
R.E.A. MB 1886967
Iscrit. C.C.I.A.A. n° 04780760965

Professionista incaricato:

DOTT. ING. SERGIO BAVAGNOLI

imbro

Il presente documento non potrà essere copiato, riprodotto o altrimenti pubblicato, in tutto o in parte, senza il consenso scritto di BMB INGEGNERIA srl. Ogni utilizzo non autorizzato sarà perseguito a norma di legge.