



Malnate, 16/08/2024

REALIZZAZIONE DI IMPIANTO RIVELAZIONE INCENDI PRESSO LA NUOVA SEDE TEMPORANEA DELL'ARCHIVIO COMUNALE NELL'EDIFICIO DI VIA MONTE GRAPPA

Nell'ambito del progetto di adeguamento dell'edificio comunale di via Monte Grappa, ex sede della scuola dell'infanzia, ora in disuso, una porzione del piano rialzato è stata destinata temporaneamente ad archivio comunale per coprire l'esigenza di liberare gli attuali locali presso il Municipio in quanto rientranti nel progetto di realizzazione del nuovo polo civico prossimi all'avvio.

La sovrintendenza archivistica, per tale soluzione temporanea, impone l'installazione di un impianto di rivelazione fumi al fine di salvaguardare la documentazione storica.

Questa Amministrazione, al fine di ottemperare agli obblighi previsti, intende quindi affidare l'intervento di installazione – comprensivo di progettazione – dell'impianto di rivelazione incendi e allarme evacuazione mediante affidamento diretto ai sensi dell'art.50 comma 1 lett. a) del D. Lgs. 36/2023.

Descrizione del lavoro:

Premessa: in considerazione dell'uso temporaneo dell'archivio è richiesto un impianto conforme alle normative EN54-25 di tipo con tecnologia Wireless affinché i componenti forniti ed installati possano poi essere riutilizzati nella nuova destinazione.

Fornitura e installazione di:

- CENTRALE DI RIVELAZIONE INCENDIO ALLARME EVACUAZIONE CONVENZIONALE
- BATTERIE AL PIOMBO 12Vx17Ah IDONEA PER IMPIANTI ANTINCENDIO
- ALIMENTATORE AUSILIARIO 24Vcc da 5A
- RICEVITORE TRASLATORE DA WIRELESS BI DIREZIONALE A LOOP ENEA SERIE FIREVIBES CON ALIMENTAZIONE DAL LOOP O DA ALIMENTATORE ESTERNO
- PULSANTE MANUALE ROSSO CONVENZIONALE
- PROTEZIONE PULSANTI ALLARME PER EVITARE FUNZIONAMENTI ACCIDENTALI
- RIVELATORE TERMICO WIRELESS HYFIRE, SERIE TAURUS
- BASE STANDARD PER RIVELATORI
- SEGNALE OTTICO ACUSTICO ROSSO



- COMUNICATORE TELEFONICO UNIVERSALE CERTIFICATO EN54.21 CON CONNESSIONE SUPERVISIONATA PER TRASMISSIONE ALLARMI GUASTI E SEGNALAZIONE TECNICHE AI CENTRI DI CONTROLLO. COMPRESO DI DUE SIM VIRTUALI CON UN ANNO DI CANONE GRATUITO
- CASSETTA PORTA DOCUMENTI
- ISTRUZIONI RAPIDE PER UTENTE
- MANUALE UTENTE CENTRALE ANTINCENDIO
- ISTRUZIONI RAPIDE GESTIONI ALLARMI PER UTENTE
- CARTELLO ALLARME EVACUAZIONE F.TO 160 x 300
- CARTELLO PULSANTE ALLARME NORME COMPORTAMENTO F.TO 160xH300
- CARTELLO LOCALE ARCHIVIO CON PRESENZA IMPIANTO
- MANODOPERA TECNICO SPECIALIZZATO IMPIANTI & ACCESSORI

si intende inclusa nell'appalto anche la:

- PROGETTAZIONE REDATTA DA TECNICO ABILITATO CON CERTIFICAZIONI E DISEGNI DI PROGETTO ED AS-BUILT

Si riporta in allegato la planimetria dei locali adibiti ad archivio con lo schema di arredo.

Il valore della fornitura ed installazione dell'impianto, inclusa la progettazione e le certificazioni, è stimato in € 10.500,00 oltre Iva.

I tempi richiesti per la fornitura, l'installazione e la consegna delle certificazioni decorreranno dalla conferma dell'affidamento, mediante formale comunicazione della stazione appaltante, e sono stimati in un massimo di 30 giorni naturali e consecutivi.

Il contratto ai sensi dell'art. 18 comma 1 del D. Lgs. 36/2023 e successive modificazioni, sarà perfezionato mediante scambio di lettera firmate digitalmente dalle parti.

Il pagamento avverrà entro 30 giorni dalla presentazione di fattura elettronica successiva all'ultimazione dell'intervento e consegna di progetto as-built con relative certificazioni.

Tenuto conto dell'entità e della durata dell'appalto non si richiede la garanzia definitiva mentre si richiede all'appaltatore la polizza assicurativa RC con un massimale minimo di € 500.000,00. L'appaltatore si ritiene comunque responsabile di eventuali danni diretti ed indiretti a persone e cose.

Il lavoro sarà eseguito in assenza di personale operante negli ambienti quindi in assenza di interferenze. La ditta è tenuta al rispetto delle misure di sicurezza minime nel rispetto del proprio



POS da conservare in cantiere.

L'intera presente procedura viene espletata con la piattaforma telematica per l'e-Procurement di Regione Lombardia, Sintel. Per le indicazioni per la registrazione e la qualificazione e tutto ciò che attiene all'operatività sulla piattaforma, si dovrà fare riferimento alla guida "Modalità tecniche utilizzo piattaforma SINTEL" scaricabile dal sito di Aria Lombardia.

Per quanto riguarda le modalità di redazione del DGUE elettronico, da rendere in doppio formato XML ed PDF, si rimanda alle modalità di compilazione ad oggi in vigore che alla data della presente richiesta consiste nel loggarsi sulla piattaforma Acquisti in rete PA-Consip e compilare il modulo, scaricarlo in doppio formato ed allegarlo all'offerta.

INFORMATIVA AI SENSI DEL REGOLAMENTO UE 2016/679

I dati forniti saranno trattati ai sensi della normativa vigente in tema di protezione dei dati personali, con finalità di gestione amministrativa ed ottemperanza degli obblighi di legge relativi al procedimento di scelta del contraente a cui la presente procedura fa riferimento, ai sensi dell'art. 6 par. 1 lett. b) e c) del Regolamento UE 679/2016.

I dati personali trattati sono dati anagrafici, di contatto e tutte le informazioni richieste dalla normativa in tema di contratti pubblici di legali rappresentanti e altri soggetti fisici legati agli appaltatori che partecipano al procedimento.

I dati saranno comunicati al personale coinvolto nel procedimento per gli adempimenti di competenza. Gli stessi saranno trattati anche successivamente per le finalità correlate alla gestione del rapporto medesimo. Potranno essere trattati da soggetti pubblici e privati per attività strumentali alle finalità indicate, di cui l'ente potrà avvalersi in qualità di responsabile del trattamento. Saranno inoltre comunicati a soggetti pubblici per l'osservanza di obblighi di legge, sempre nel rispetto della normativa vigente in tema di protezione dei dati personali. Non è previsto il trasferimento di dati in un paese terzo.

Il presente trattamento non contempla alcun processo decisionale automatizzato, compresa la profilazione, di cui all'articolo 22, paragrafi 1 e 4, del Regolamento UE n. 679/2016.

Il conferimento di tali dati è obbligatorio, pena l'esclusione dal procedimento di scelta del contraente.

I dati saranno conservati per il tempo necessario a perseguire le finalità indicate e nel rispetto degli obblighi di legge correlati.


L'interessato potrà far valere, in qualsiasi momento e ove possibile, i Suoi diritti, in particolare con riferimento al diritto di accesso ai Suoi dati personali, nonché al diritto di ottenerne la rettifica o la limitazione, l'aggiornamento e la cancellazione, nonché con riferimento al diritto di portabilità dei dati e al diritto di opposizione al trattamento, salvo vi sia un motivo legittimo del Titolare del trattamento che prevalga sugli interessi dell'interessato, ovvero per l'accertamento, l'esercizio o la difesa di un diritto in sede giudiziaria.

Il Titolare del trattamento dei dati è l'amministrazione che ha avviato il procedimento, a cui l'interessato potrà rivolgersi per far valere i propri diritti. Potrà altresì contattare il Responsabile della protezione dei dati al seguente indirizzo di posta elettronica: dpo@comune.malnate.va.it

Il concorrente ha diritto di proporre reclamo all'Autorità Garante per la protezione dei dati personali qualora ne ravvisi la necessità.

**Il tecnico comunale
geom. Sara De Maio**

*Documento firmato digitalmente:
la firma autografa è sostituita con l'indicazione a stampa del nominativo
del soggetto responsabile, ai sensi dell'articolo 21 e 24. D.Lgs.82/2005*

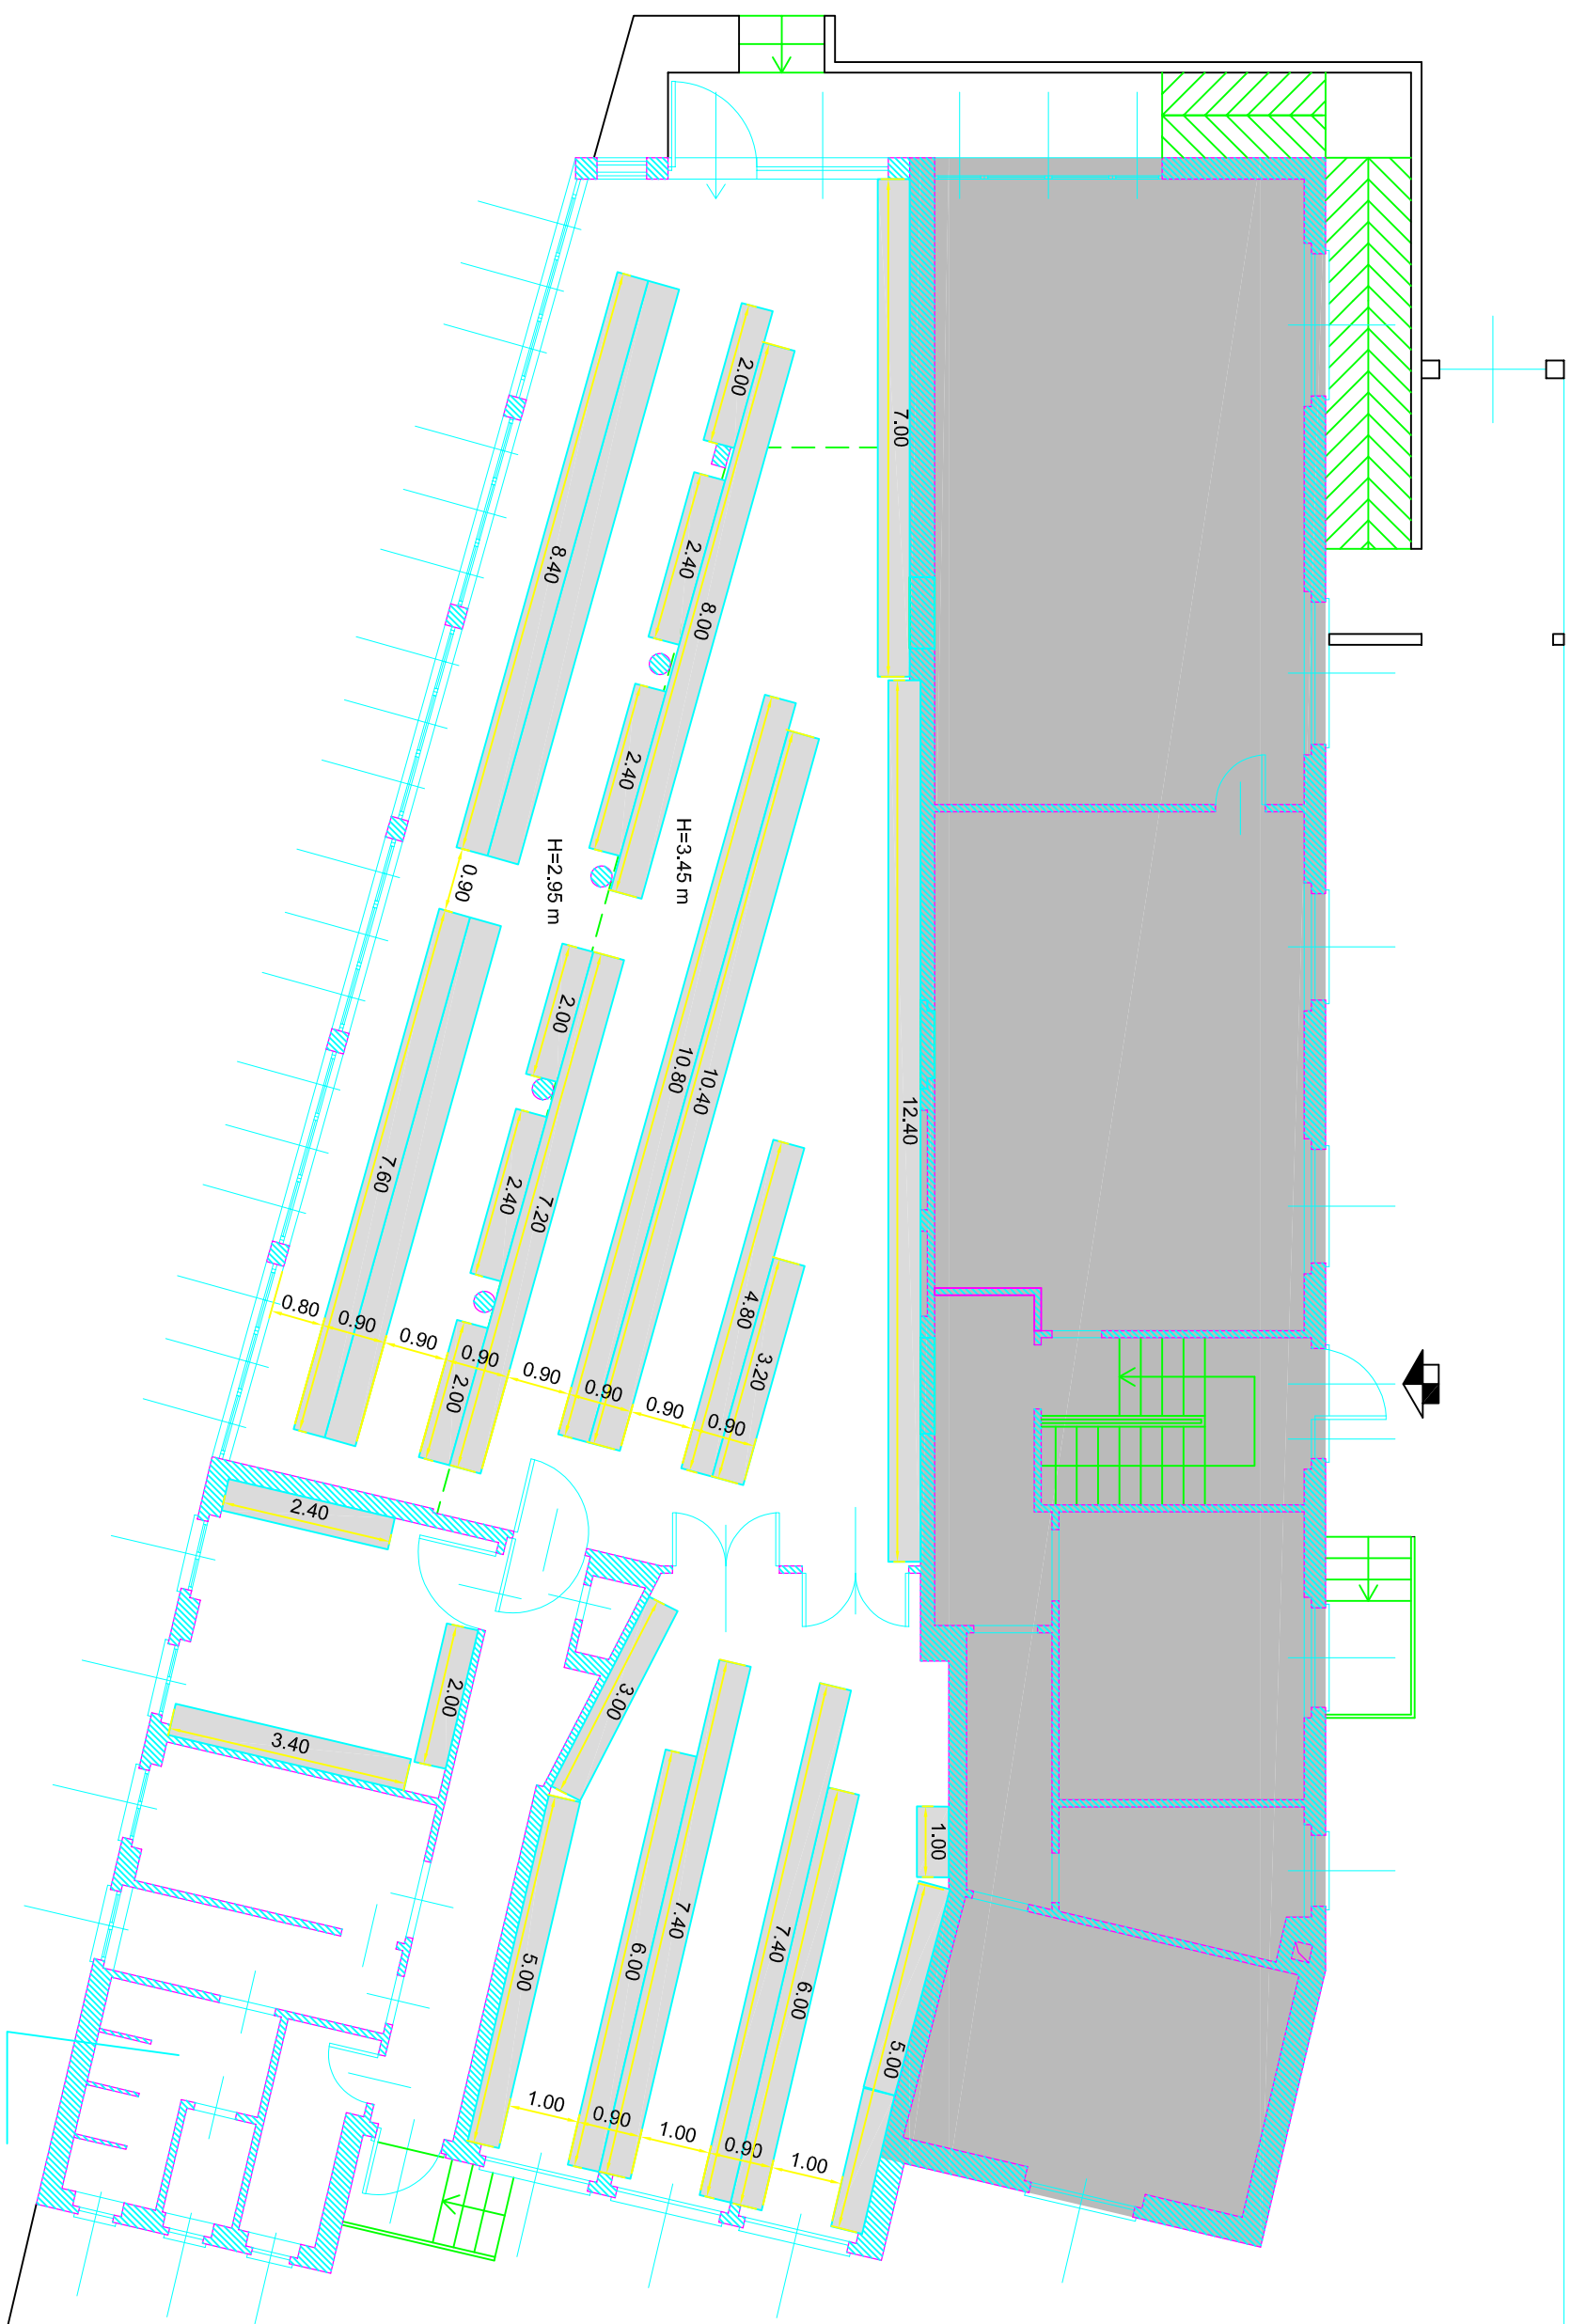

COMUNE DI MALNATE

UBICAZIONE

VIA M. GRAPPA/CACC. DELLE ALPI,
LOC. ROVERA-MALNATE (VA)

OGGETTO

PIANTA PIANO RIALZATO - DISPOSIZIONE SCAFFALI -

SCALA
1:100

DATA	30 04 2024
------	------------