



PARTICOLARE "A": SCHEMA RECINZIONE TIPO "1" DELIMITAZIONE AREA DI CANTIERE

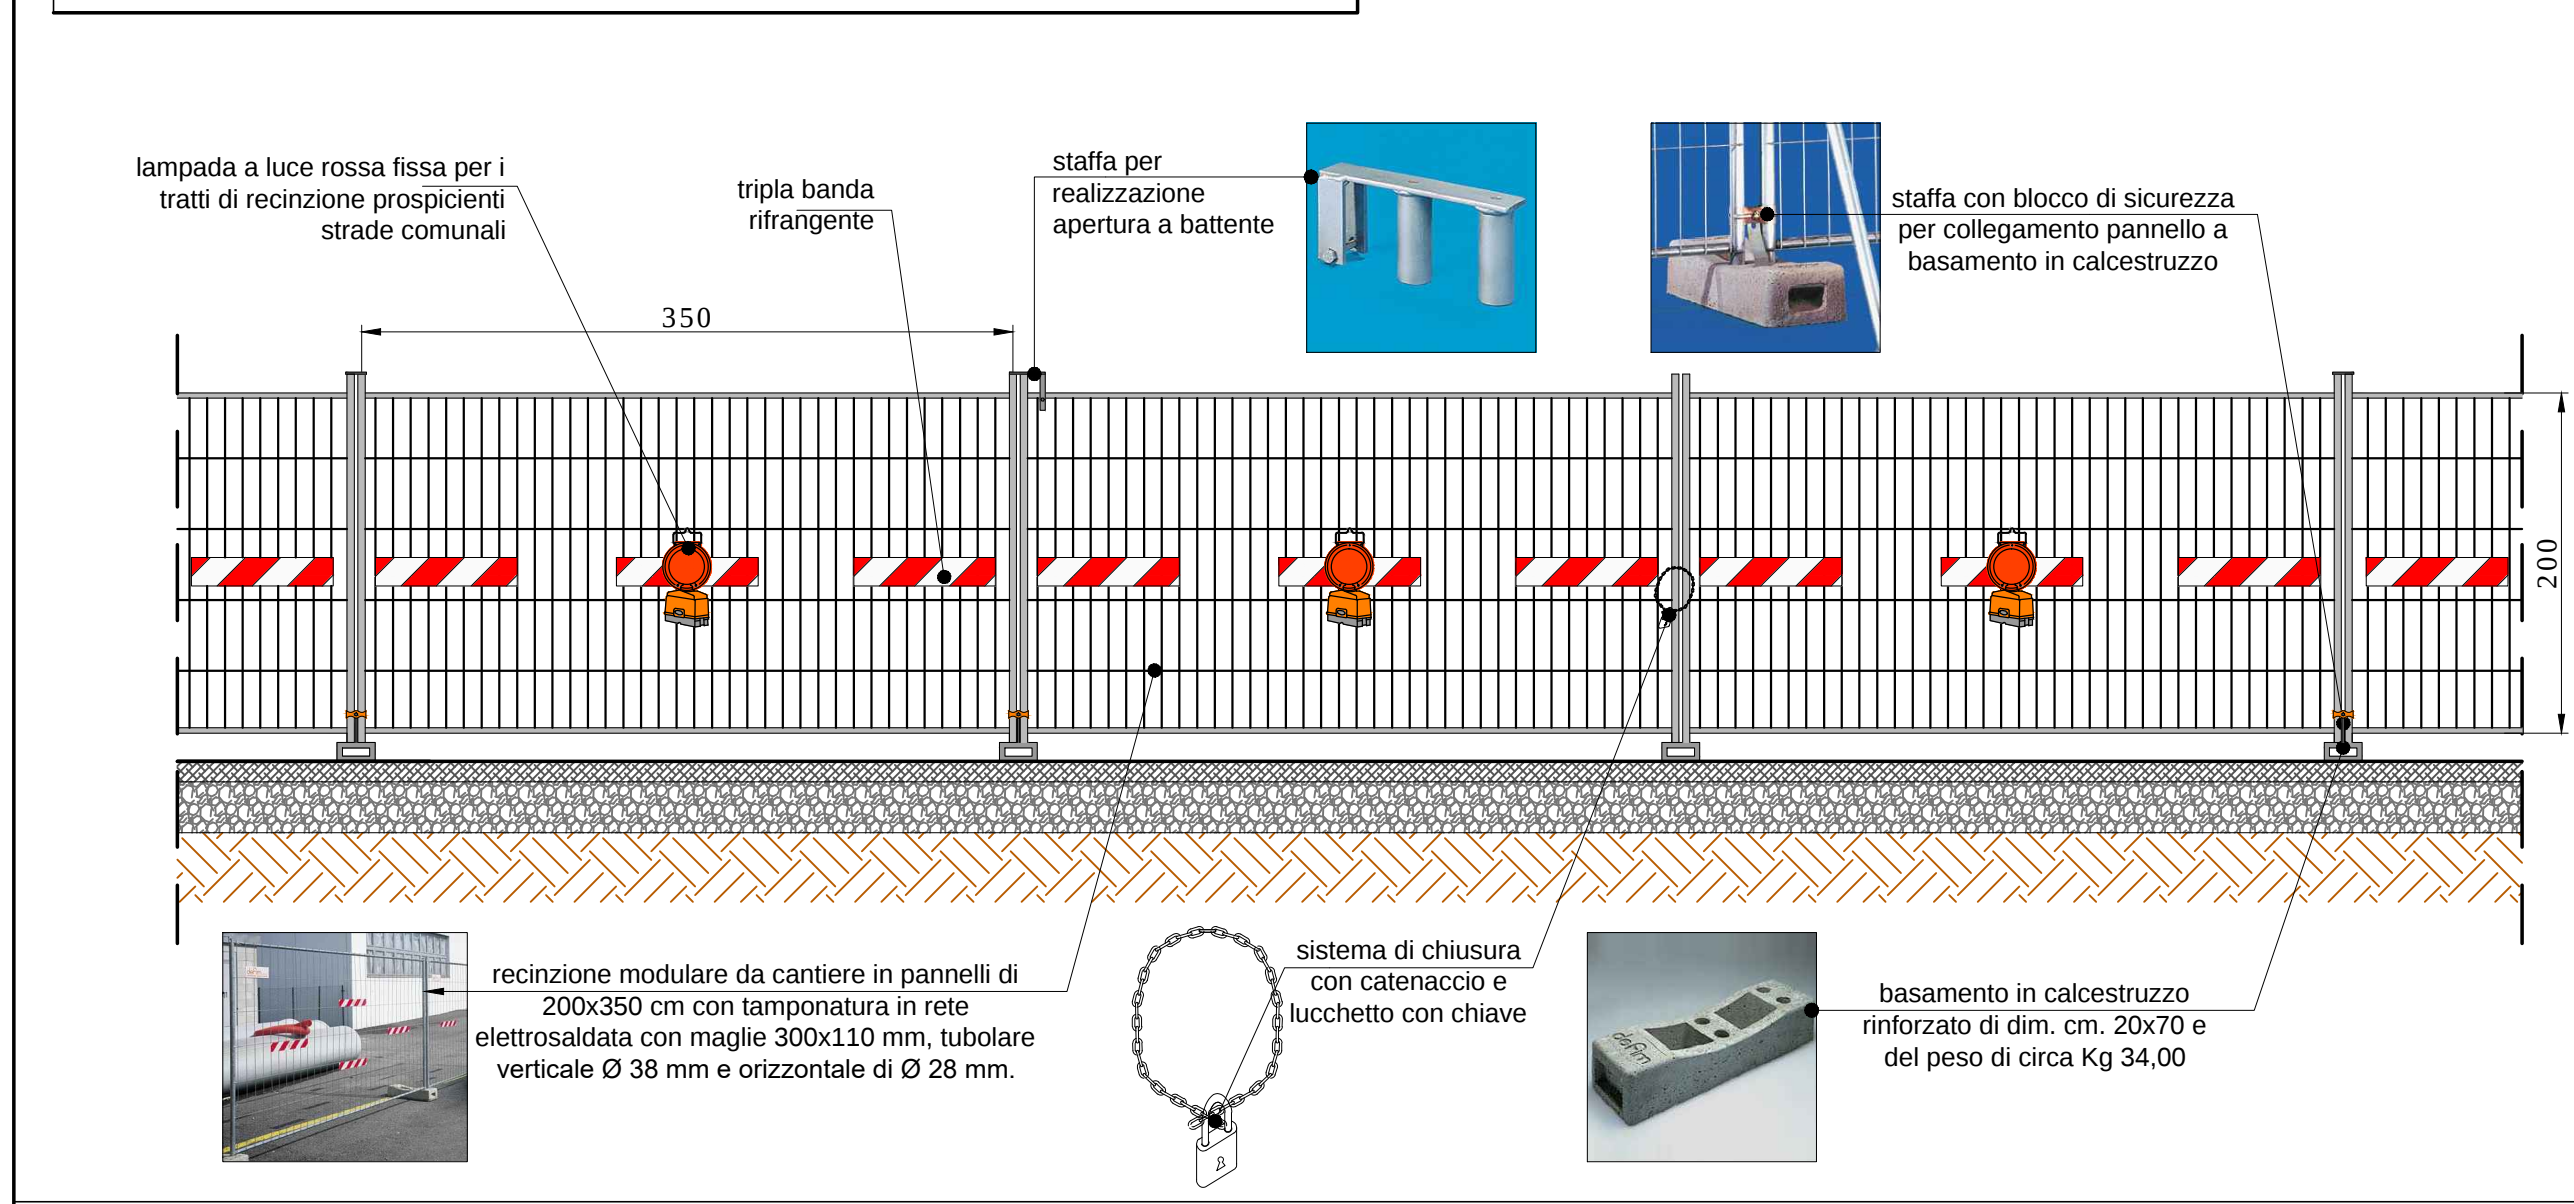


PLANIMETRIA GENERALE

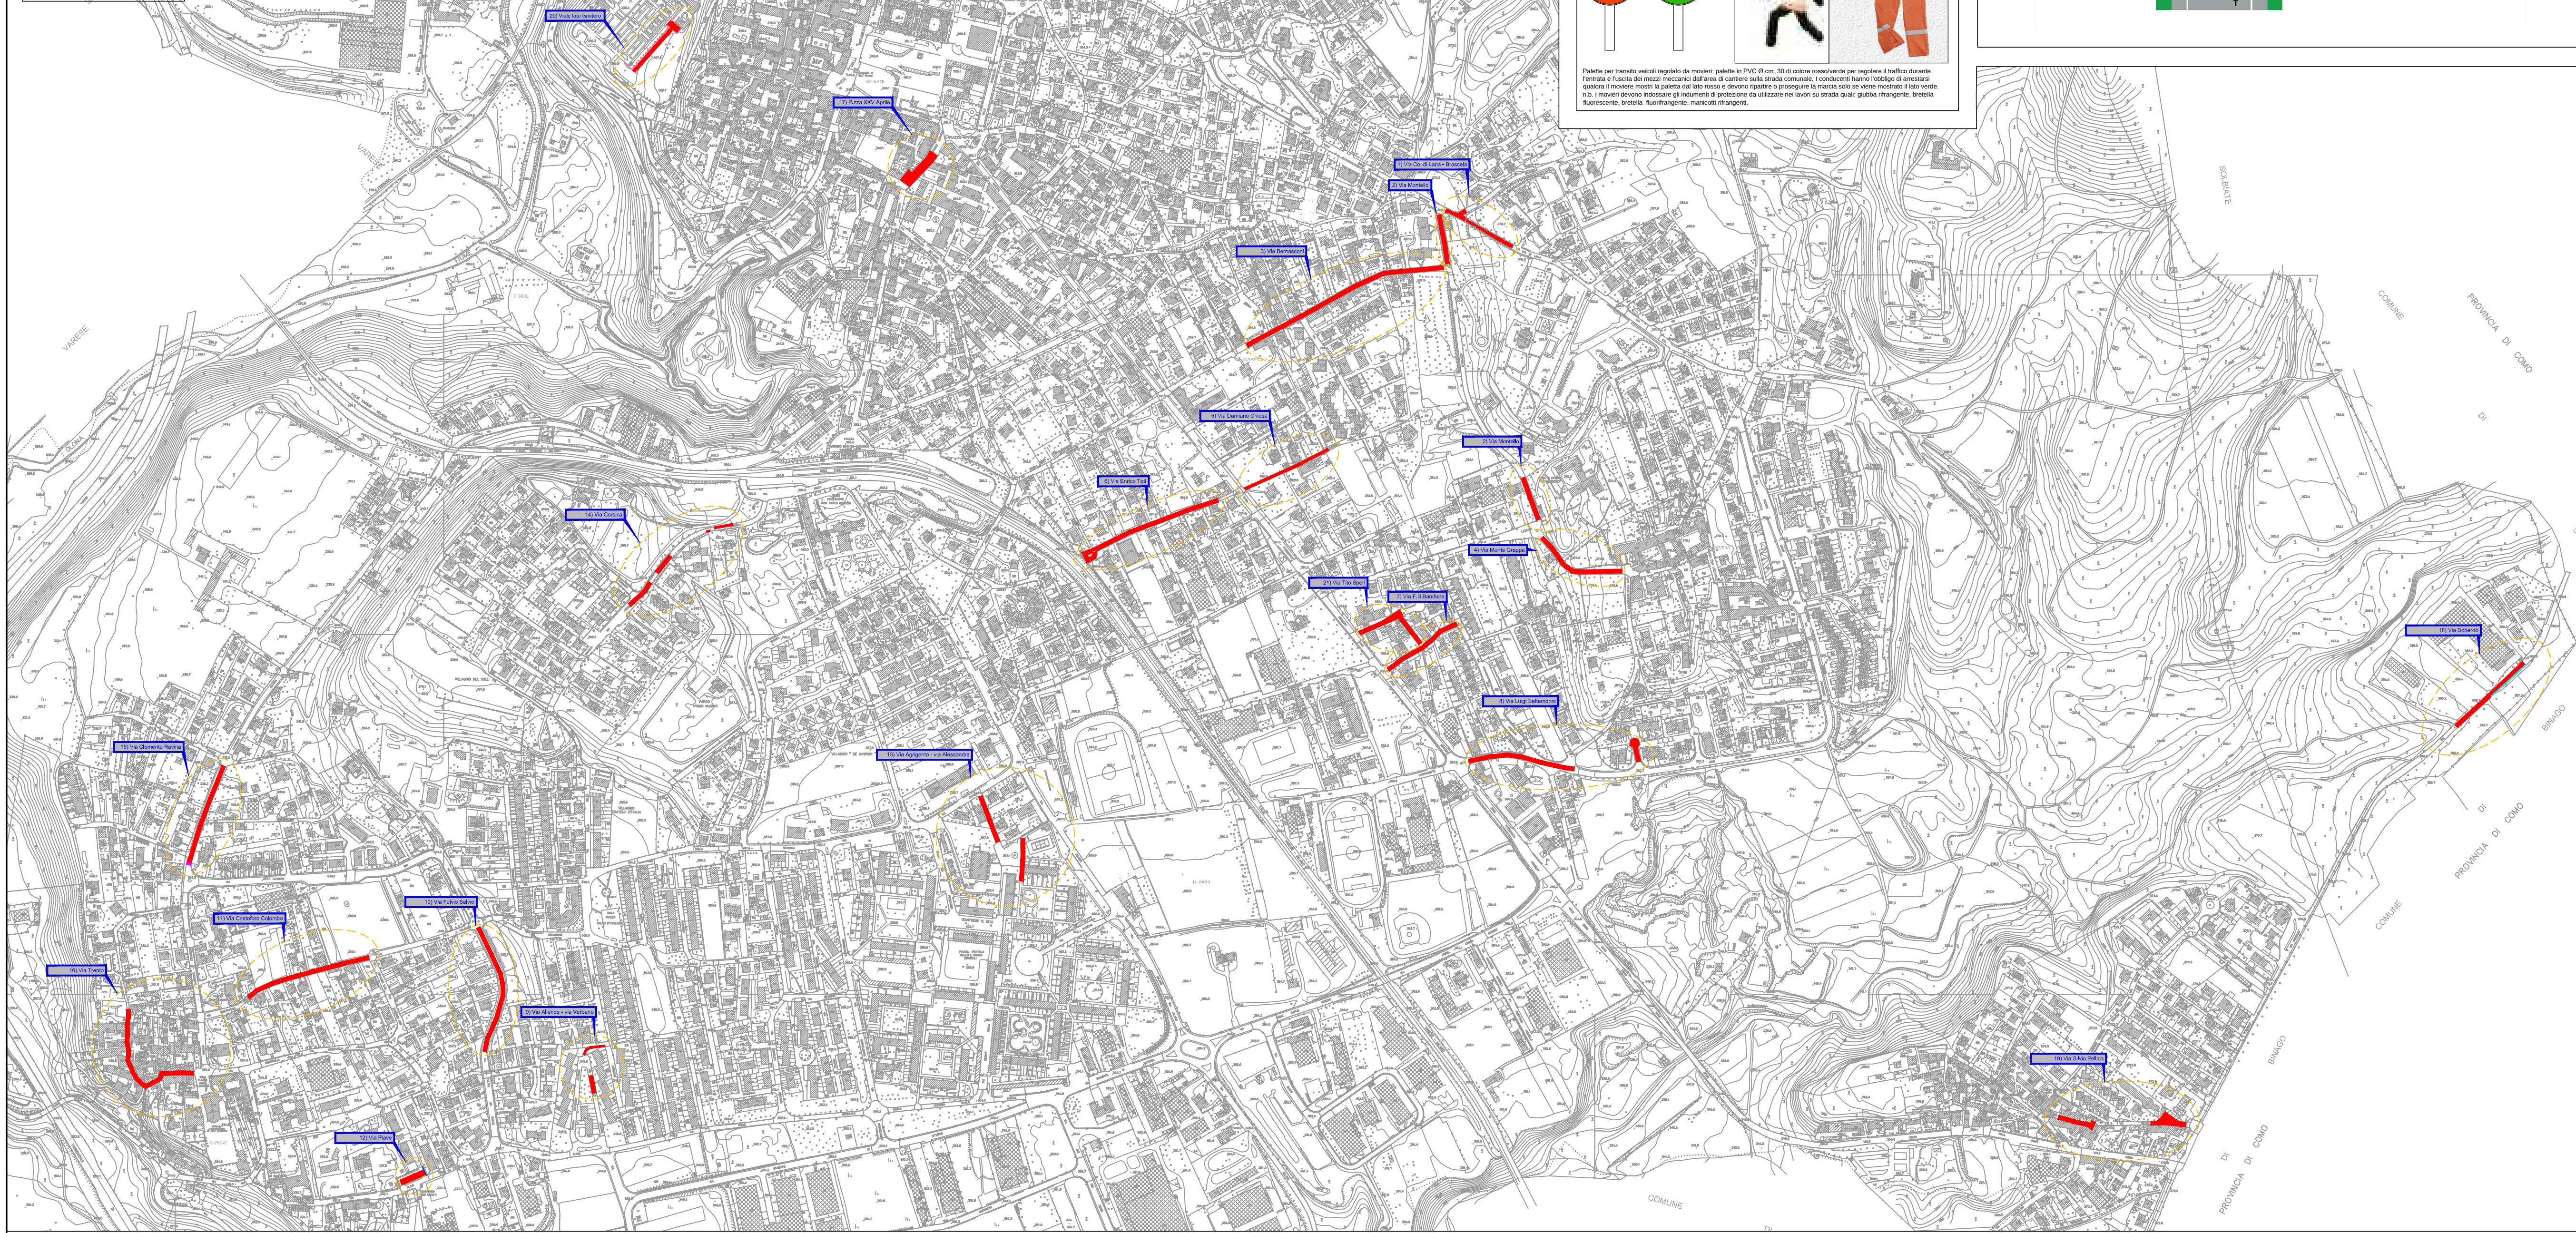


SCHEMI TIPO DI ALLESTIMENTO CANTIERE DA UTILIZZARE PER GLI INTERVENTI IN VIA: 1) VIA COL DI LANA - VIA BRESCELA - 2) VIA MONTELO - 3) VIA BERNASCONI - 4) VIA MONTE GRAPPA - 5) VIA DAMIANO CHIESA - 6) VIA ENRICO TOTI - 7) VIA F.LLI BANDIERA - 8) VIA LUIGI SETTEMBRINI - 9) VIA VERNANO - VIA SALVADOR ALLENDE - 10) VIA FULVIO DE SALVO - 11) VIA CRISTOFORO COLOMBO - 13) VIA AGRIGENTO-VIA ALESSANDRIA - 14) VIA CORSICA - 15) VIA CLEMENTE RAVINA - 16) VIA TRENTO - 17) P.ZZA XXV APRILE - 19) VIA SILVIO PELLICI - 21) VIA TOTI SPERI


SCHEMA ALLESTIMENTO CANTIERE CON SENSO UNICO ALTERNATO REGOLAMENTATO CON MOVIERI SU VIA MAURO CONCONI

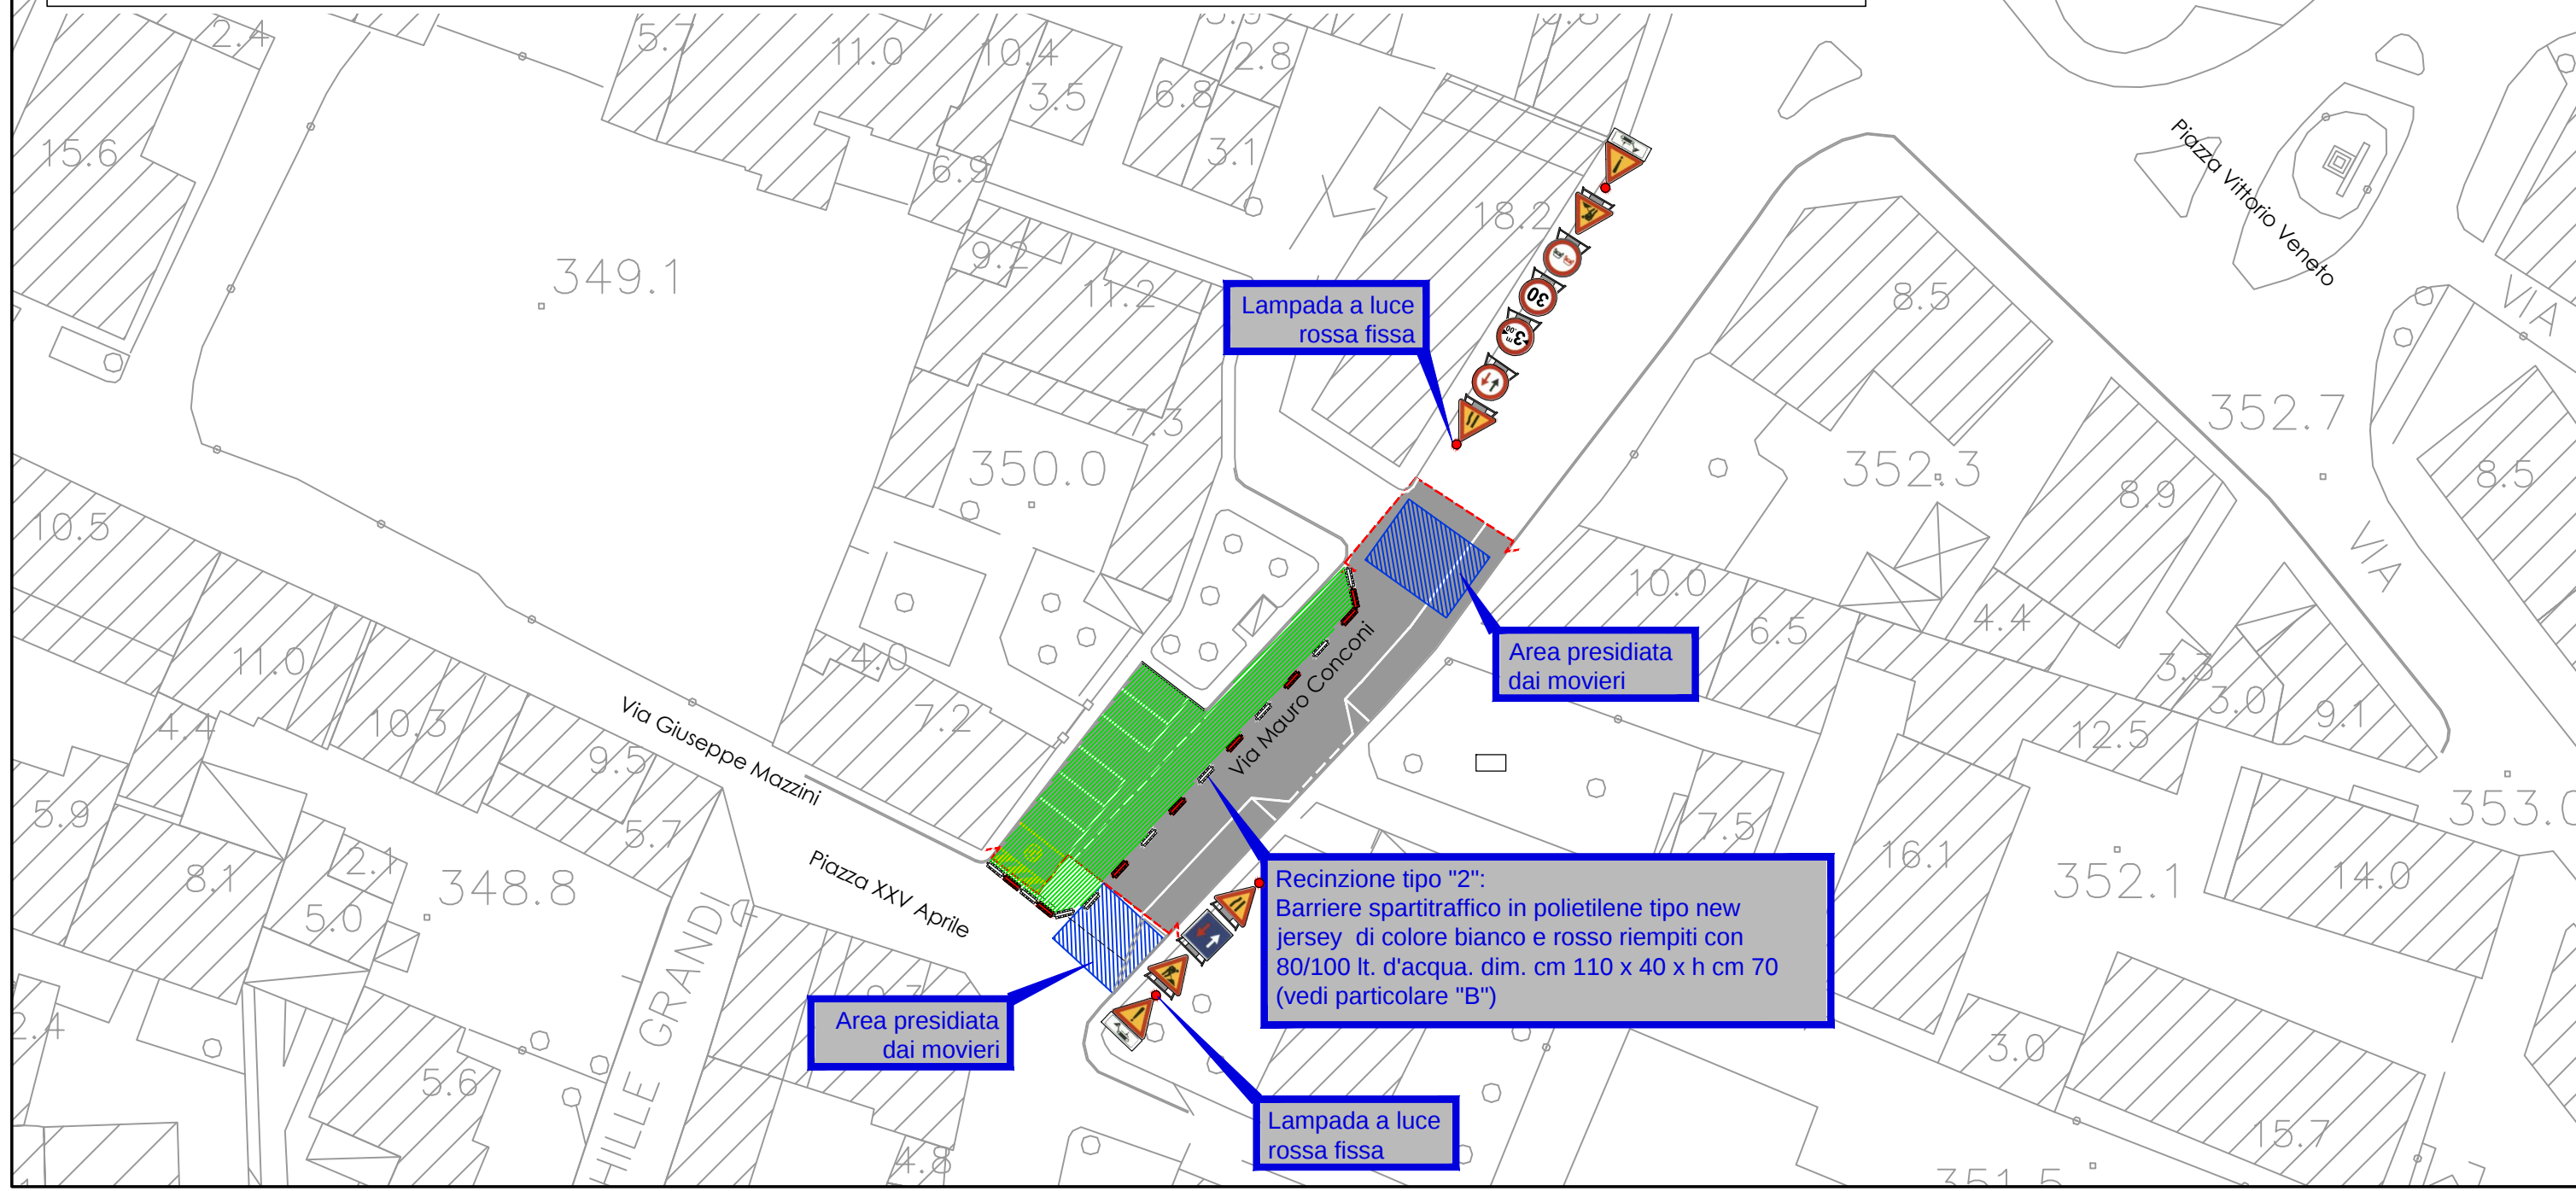


SCHEMA ALLESTIMENTO CANTIERE CON SENSO UNICO ALTERNATO REGOLAMENTATO CON MOVIERI SU VIA BERNASCONI

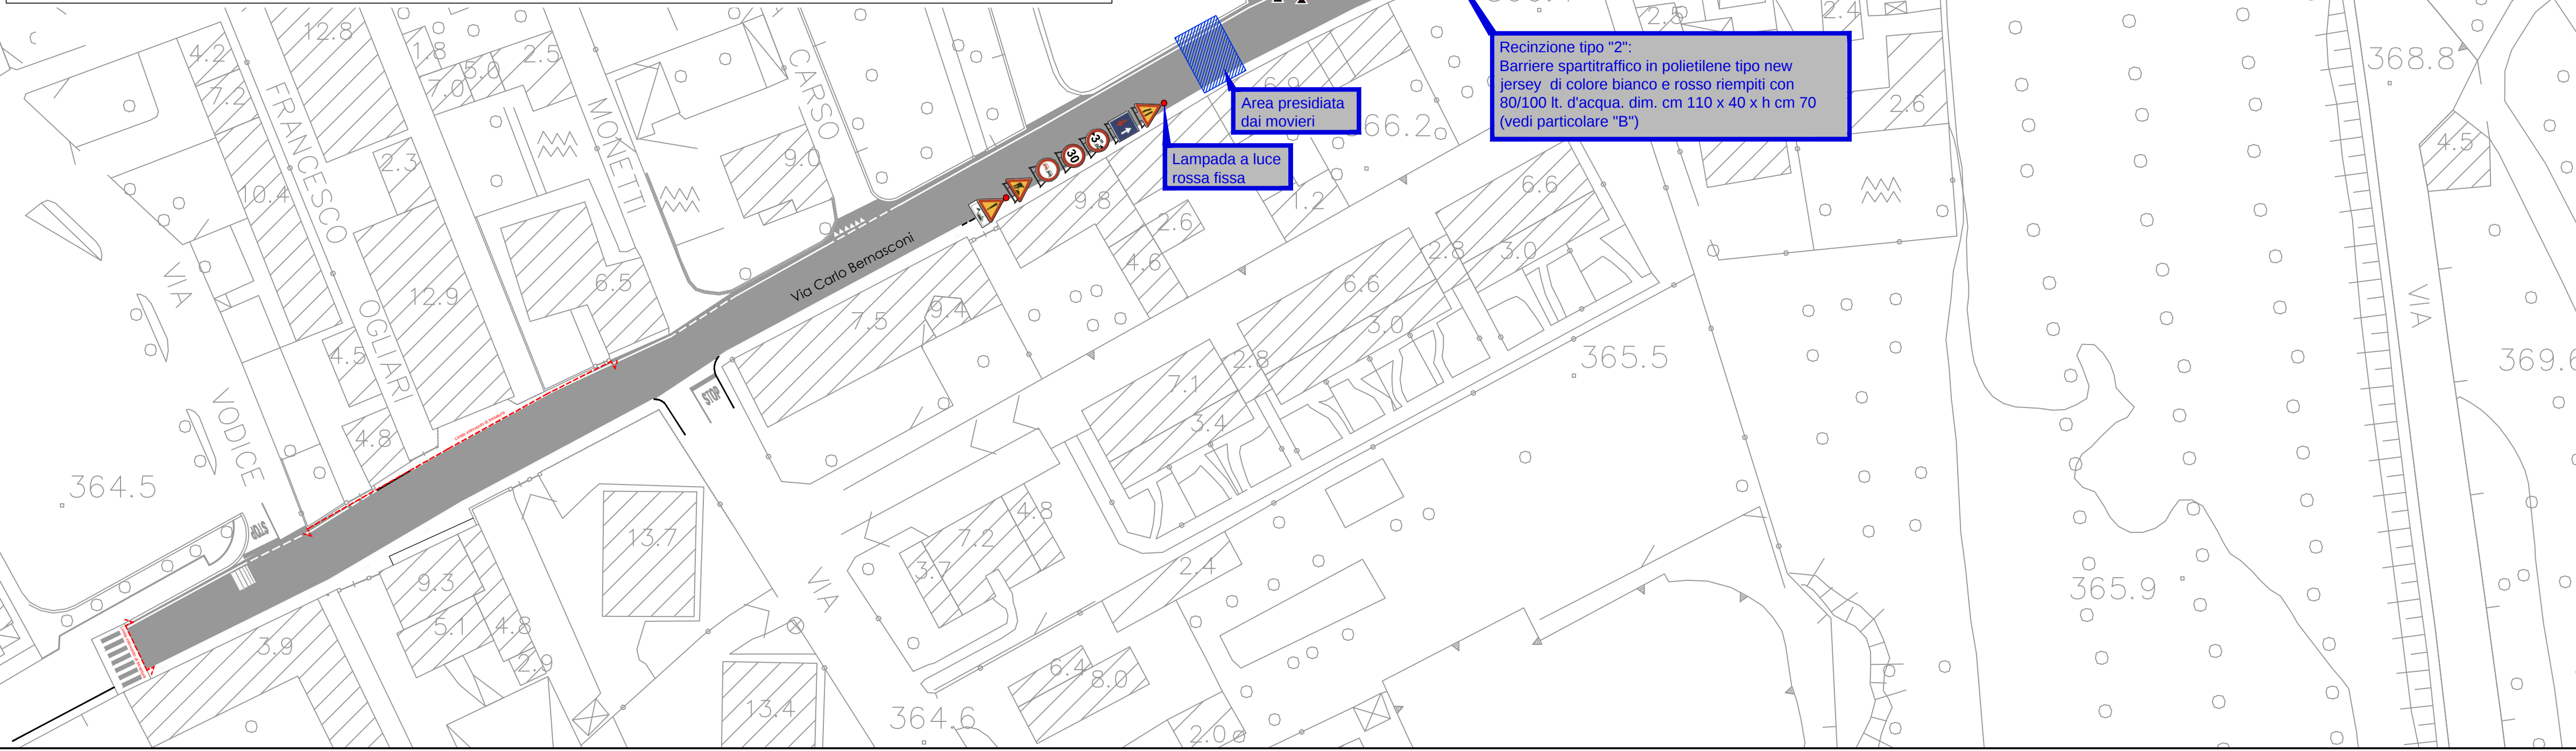

PARTICOLARE "C": RECINZIONE TIPO 3 DA UTILIZZARE A DELIMITAZIONE AREA DI CANTIERE IN AMBITO RICADENTE MARGINALMENTE O FUORI DALLA SEDE STRADALE BITUMATA

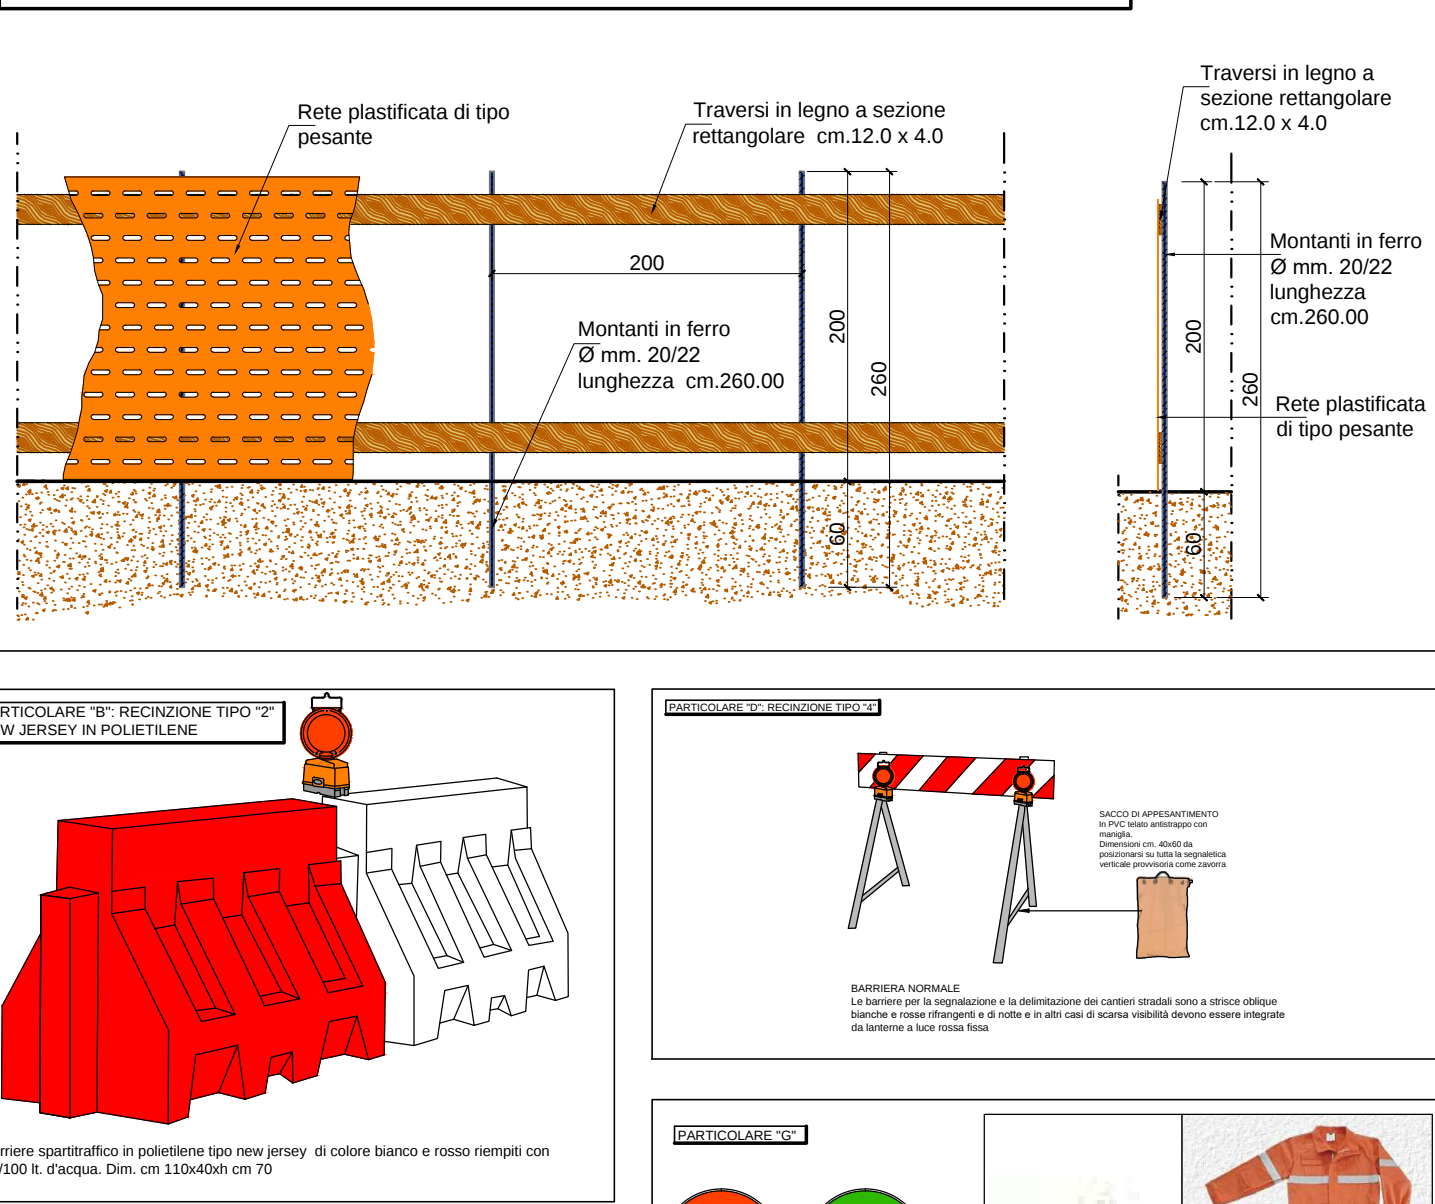

PARTICOLARE "E": SCHEMA TIPO ALLESTIMENTO CANTIERE MOBILE STRADALE AI SENSI DEL D.M. 10.10.2002

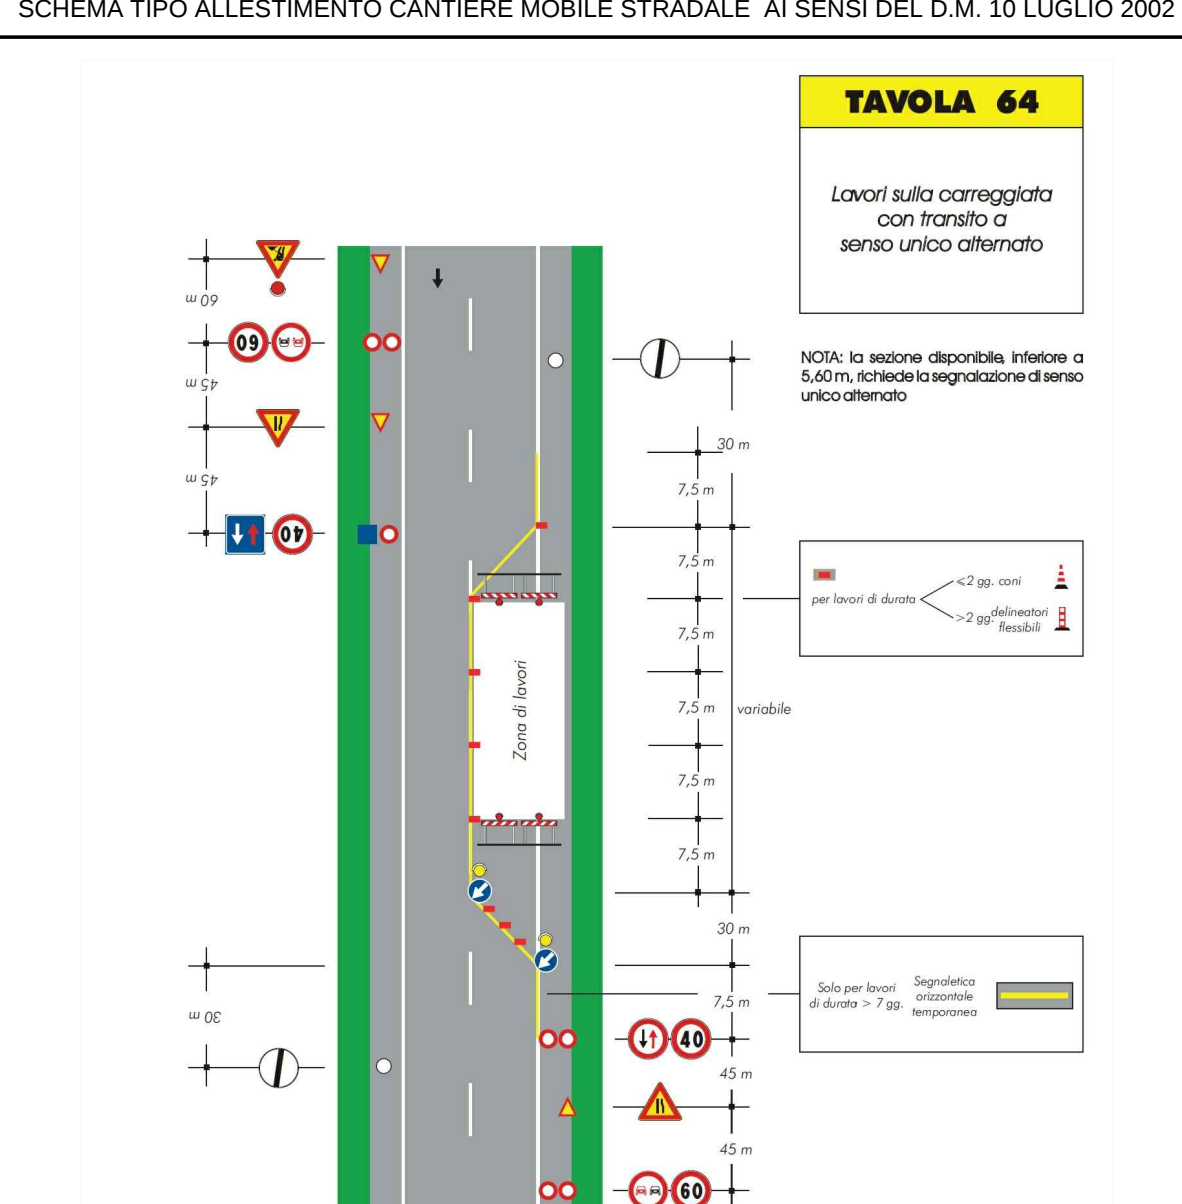

PARTICOLARE "F": COMPONENTI AREA LOGISTICA DI CANTIERE



PARTICOLARE "H": LAMPADA A LUCE ROSSA FISSA



CARTELLONISTICA DA INSTALLARE ALL'INGRESSO DELL'AREA DI CANTIERE




CARTELLONISTICA DA INSTALLARE ALL'INTERNO DEL CANTIERE



SEGNALETICA STRADALE



RECINZIONI DI CANTIERE

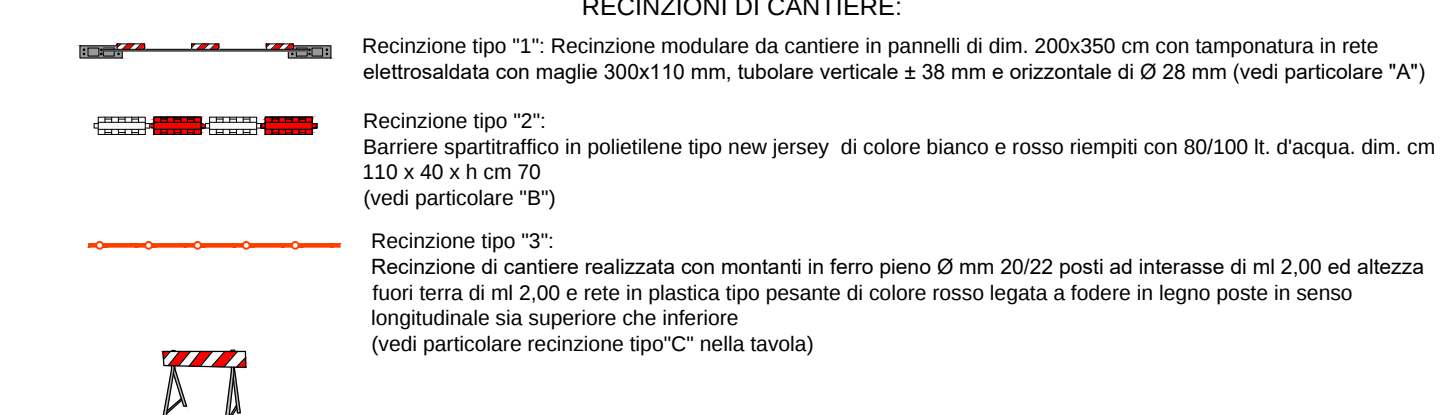

N.B.1: Le figure e gli articoli richiamati nel presente schema sono riferiti al "Regolamento di esecuzione e di attuazione del nuovo codice della strada" di cui al D.P.R. 16.12.1992 n°460.
N.B.2: Tutti la segnaletica verticale temporanea dovrà essere zavorrata mediante sacchetti di appesantimento in PVC dim. cm. 40x60 di colore arancione riempiti con sabbia per un peso di kg 13,00 e ancorata al terreno mediante spezzi di ferro opportunamente sagomati in modo da evitare il ribaltamento del segnale sotto l'azione di una forza esterna.
N.B.3: Per l'esatta ubicazione della segnaletica temporanea richiedere l'intervento del Coordinatore in fase Esecutiva.
N.B.4: Per quanto non previsto nel presente schema della segnaletica è da definire con il Coordinatore della sicurezza in fase Esecutiva.

Le seguenti figure tecniche devono compilare e firmare la tabella sotto indicata per presa visione, aggiornamento e accettazione del Piano di Sicurezza.			
Il Committente: COMUNE DI MALNATE			
Comune di Malnate: Responsabile del Procedimento: Arch. Daniela Galli		data:	Firma:
Il Responsabile dei Lavori (art.90 del D.Lgs. 9 Aprile 2008, n°81):			
Responsabile del Procedimento: Arch. Daniela Galli		data:	Firma:
Il Coordinatore della Sicurezza in fase Progettuale (art.91 del D.Lgs. 9 Aprile 2008, n°81):			
Ing. Dazzo Mauro		data:	Firma:
Il Coordinatore della Sicurezza in fase Esecutiva (art.92 del D.Lgs. 9 Aprile 2008, n°81):			
Ing. Dazzo Mauro		data:	Firma:
L'Impresa Appaltatrice:			
.....		data:	Firma:
Il Rappresentante dei Lavoratori per la Sicurezza (art. 47 del D.Lgs. 81/2008):			
(Cognome e nome)		data:	Firma:

Coordinatore della sicurezza in fase progettuale Ing. Dazzo Mauro P.zza Garibaldi 2-4 21016 - LUINO (VA)	tel.: 0332/533162 fax: 0332/533162 e-mail: dazzo@working.it C.F.: DZZMR61C11E734A P.I.: 01704280120	COMITTEE: COMUNE DI MALNATE P.zza Vittorio Veneto 3 - 21046 Malnate (VA) Responsabile del Procedimento: Arch. Daniela Galli
---	---	---

INTERVENTI SULLA VIABILITA' 2024

SCHEMA SEGNALETICA CANTIERE MOBILE STRADALE
D.Lgs. 9 Aprile 2008, n.81 e D.Lgs. 2 Agosto 2009, n.106