


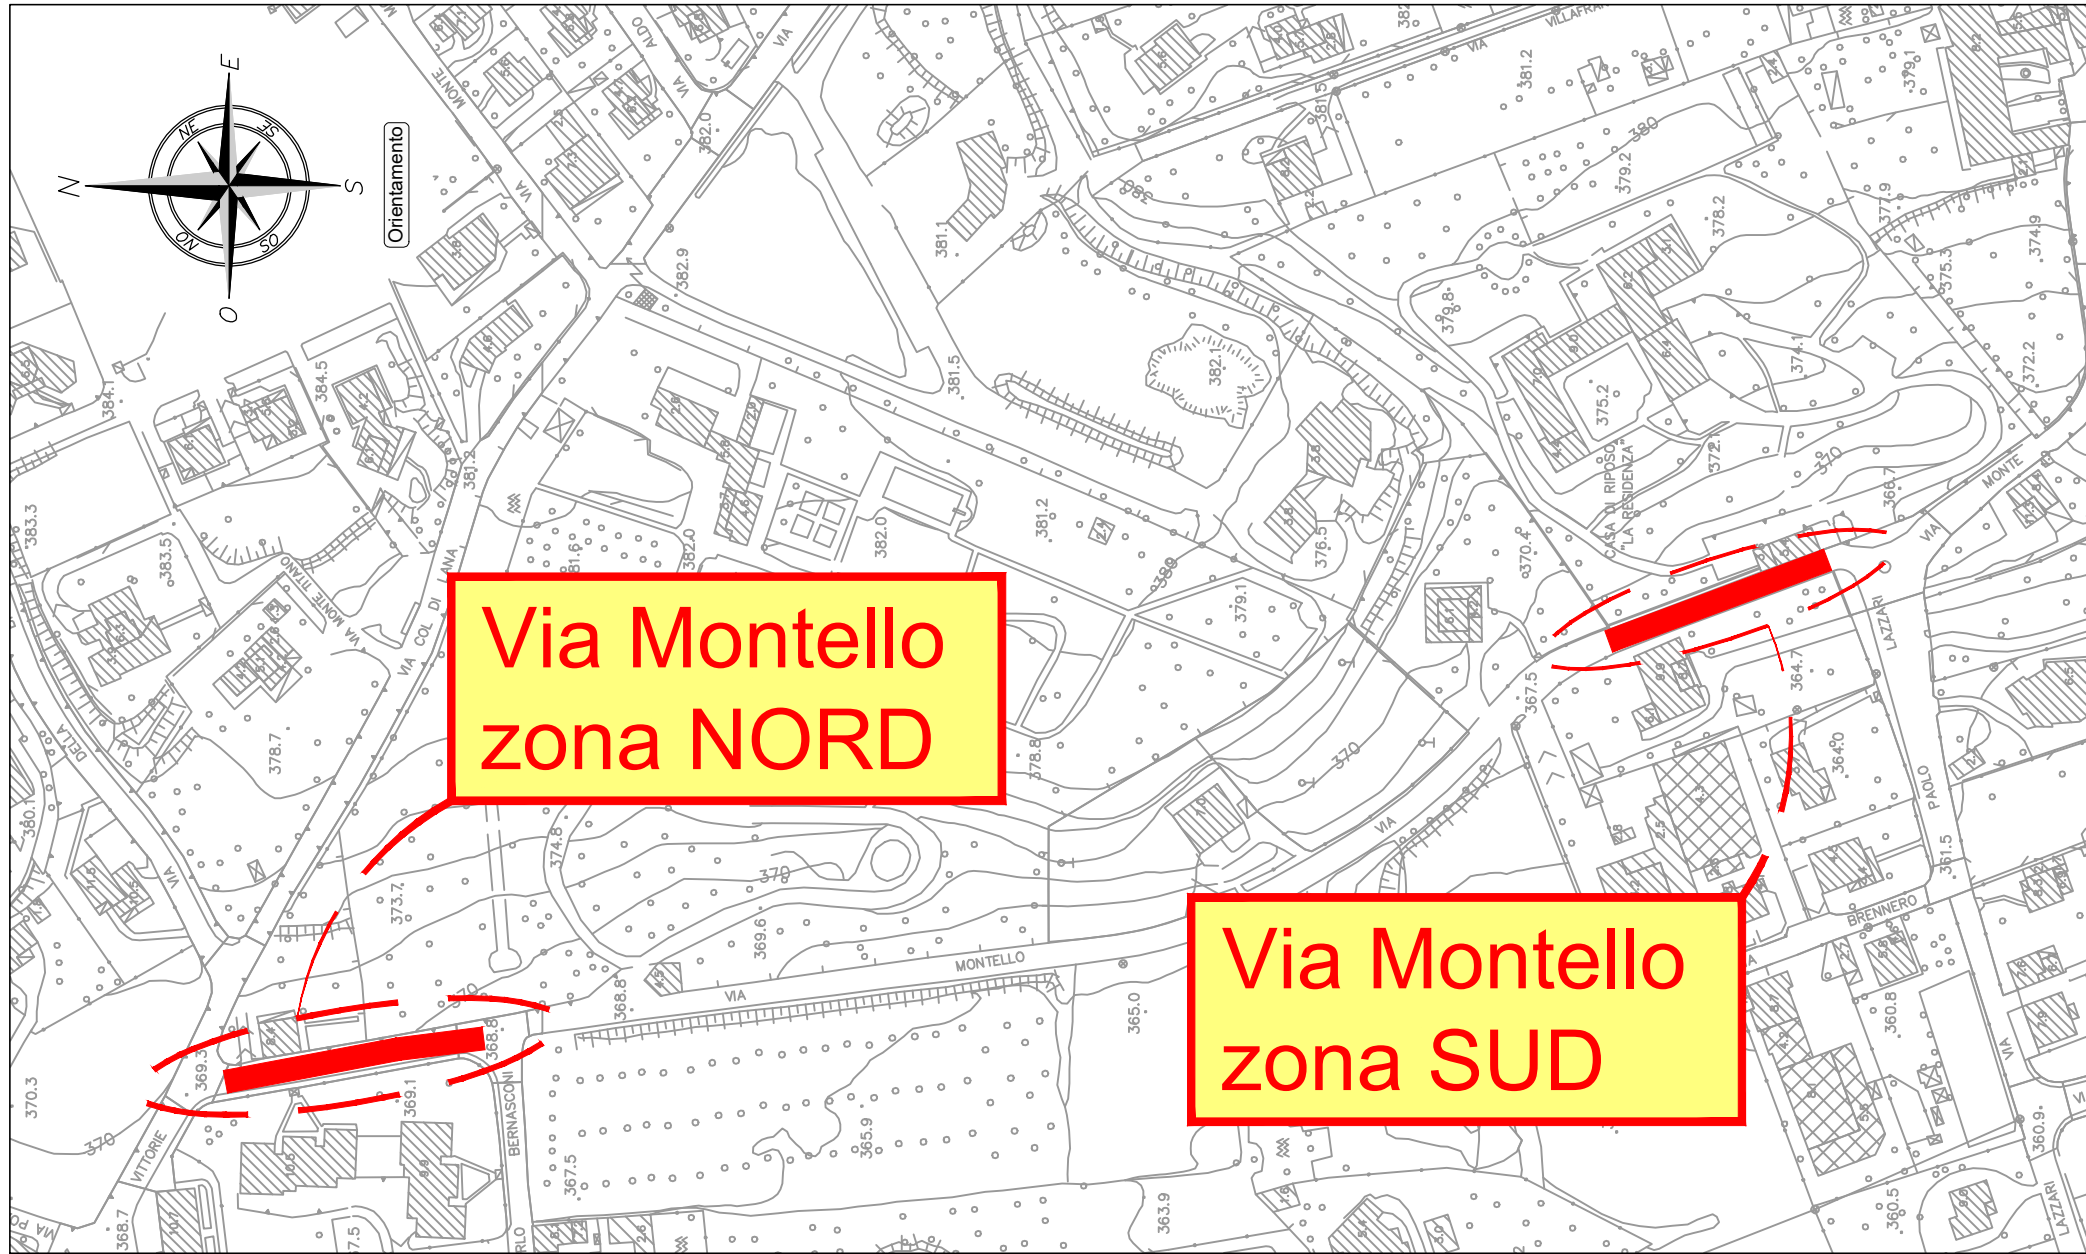
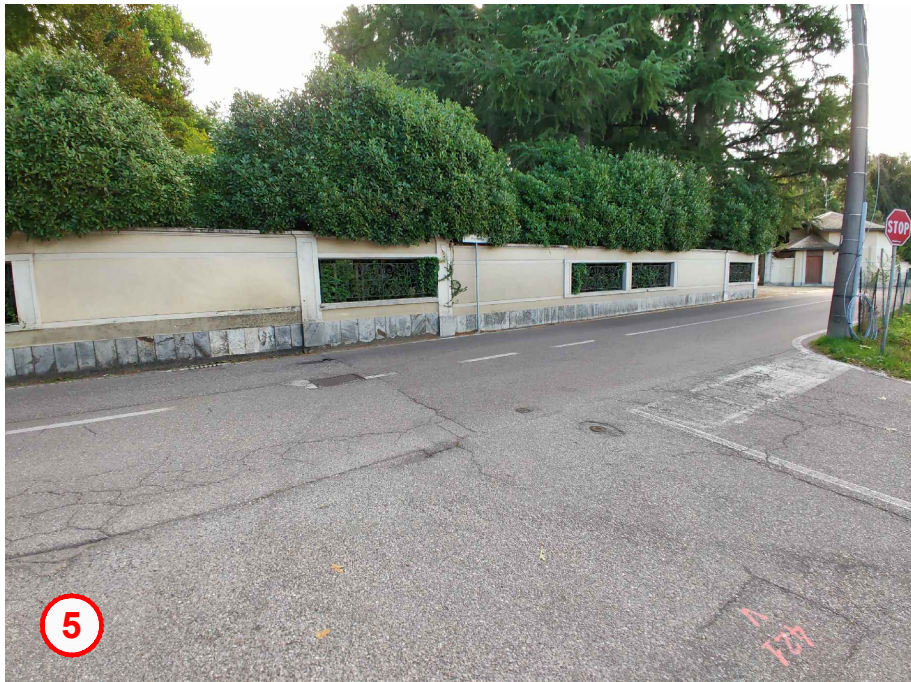


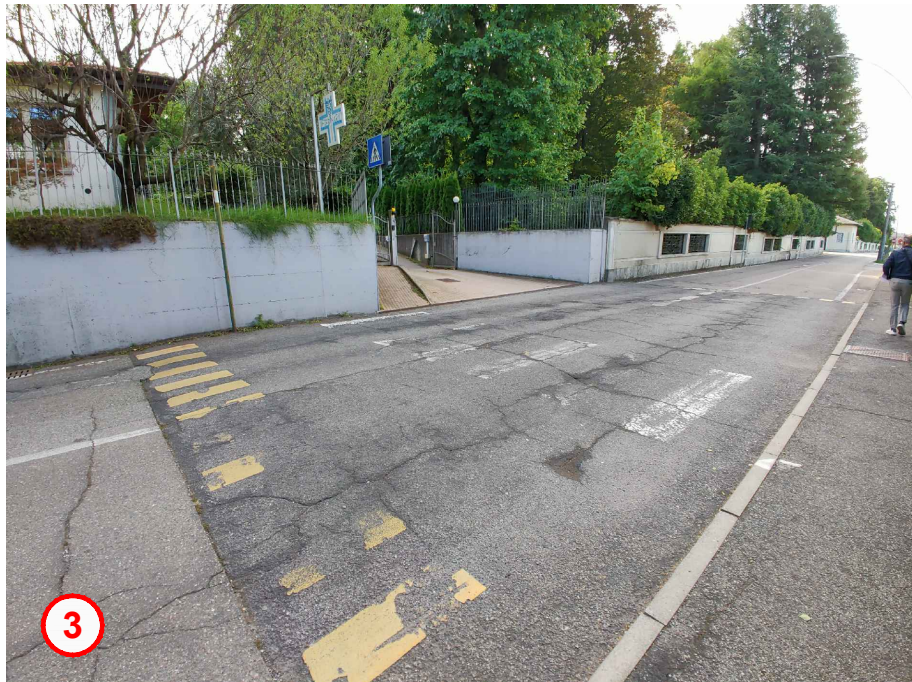

Via Montello zona NORD

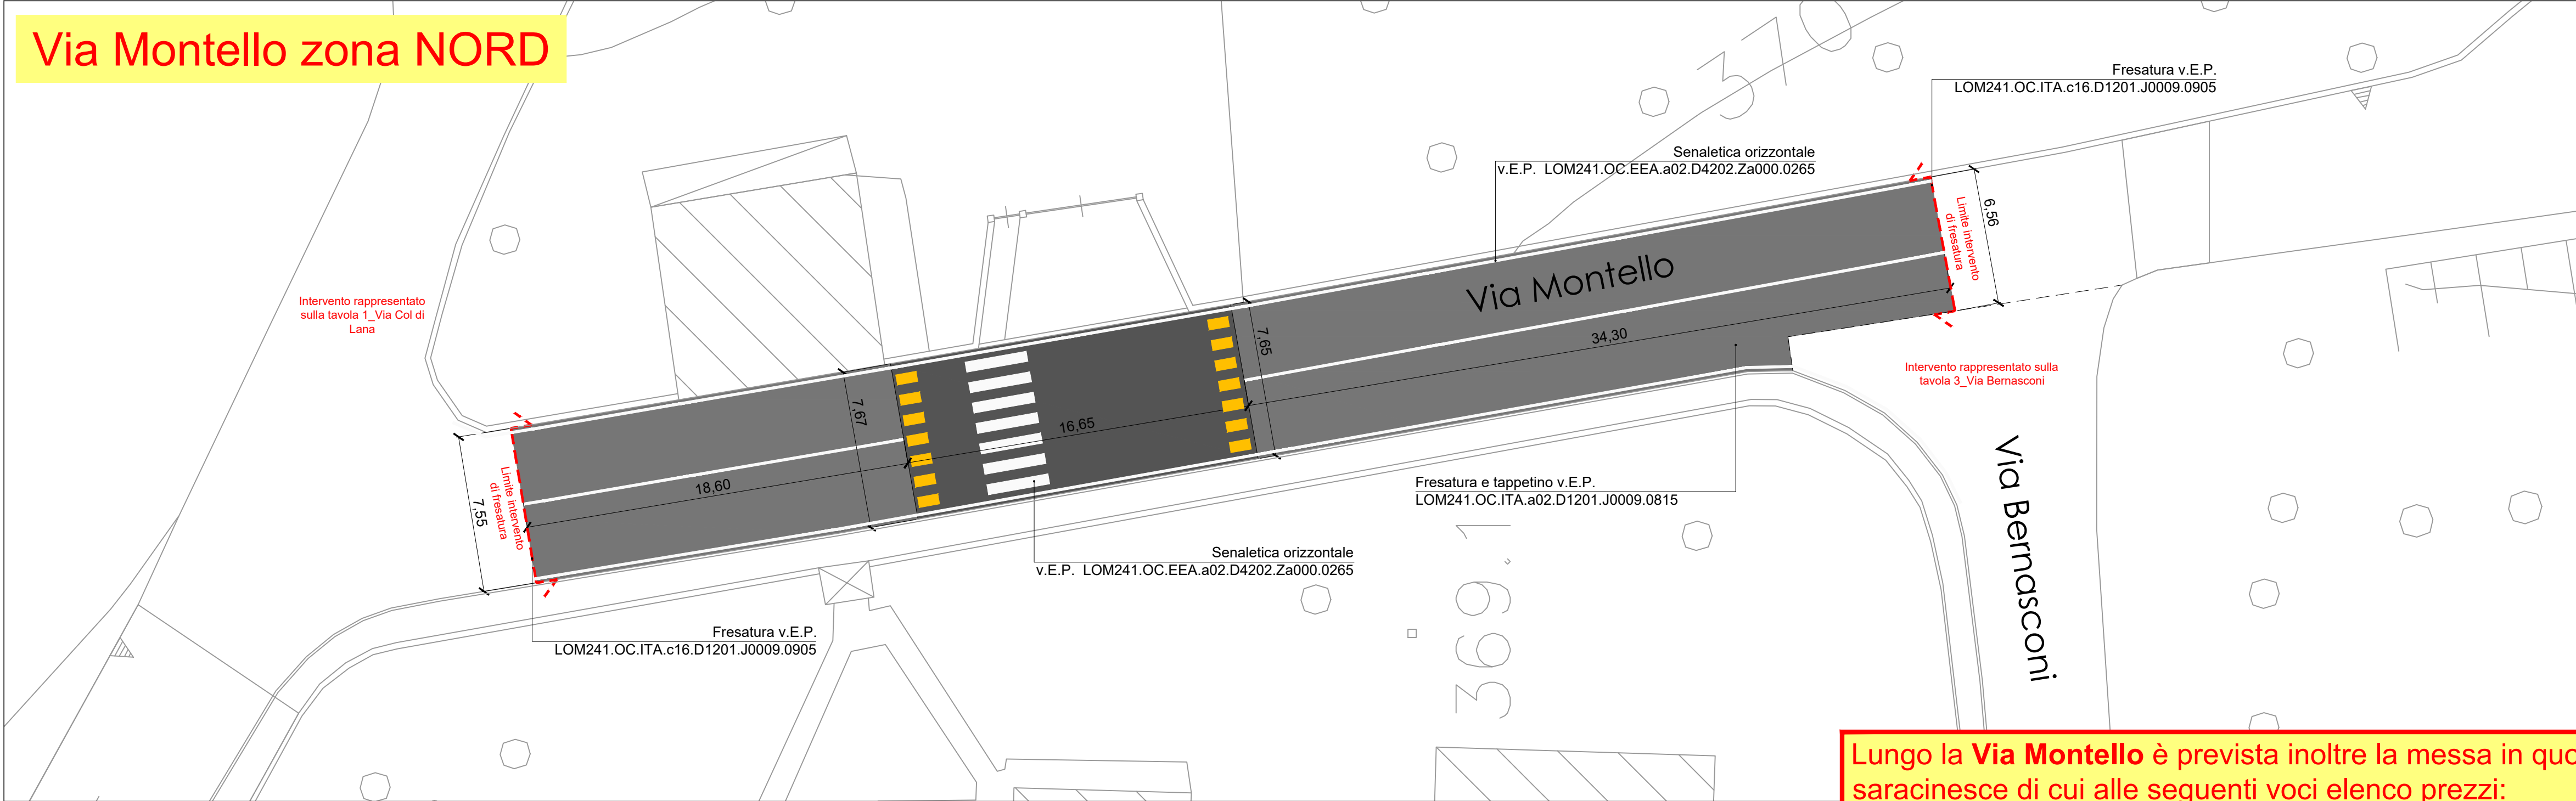


Via Montello zona SUD

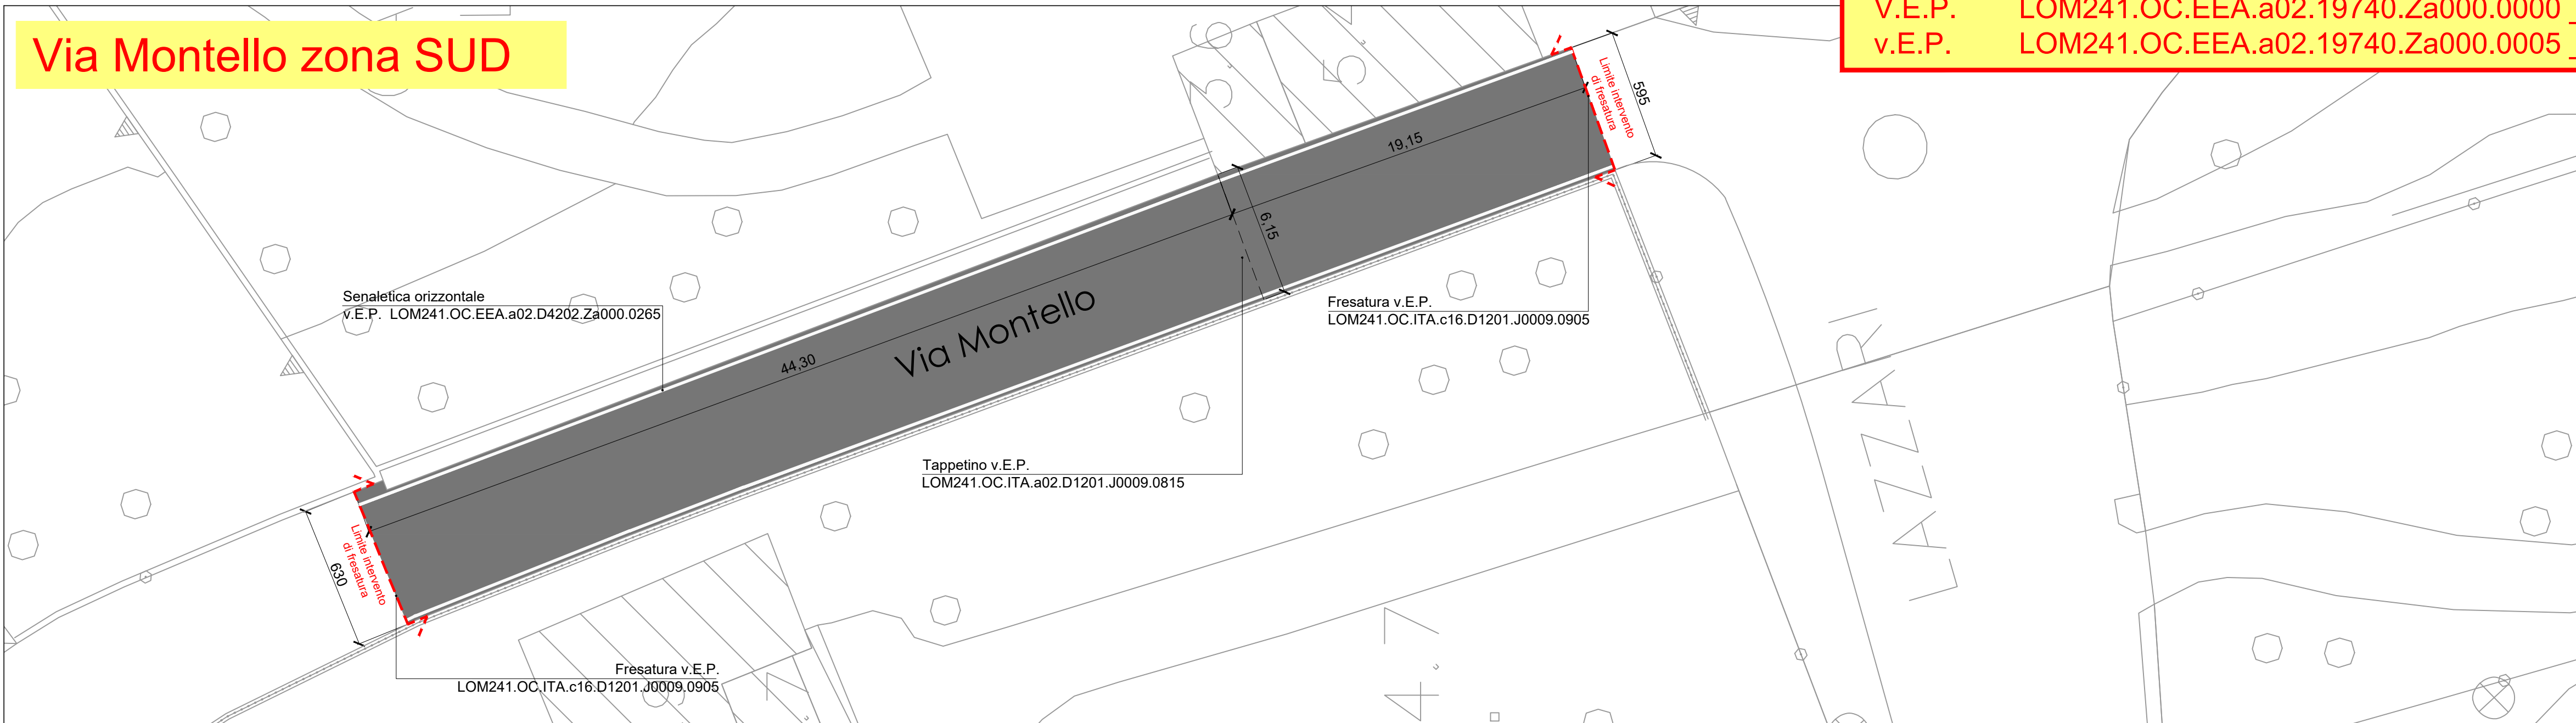

Lungo la **Via Montello** è prevista inoltre la messa in quota di chiusini e saracinesche di cui alle seguenti voci elenco prezzi:
V.E.P. LOM241.OC.EEA.a02.19740.Za000.0000 _ n°2 saracinesche
v.E.P. LOM241.OC.EEA.a02.19740.Za000.0005 _ n°10 chiusini

PARTICOLARE STRATIGRAFICO TIPO

Scala 1:10

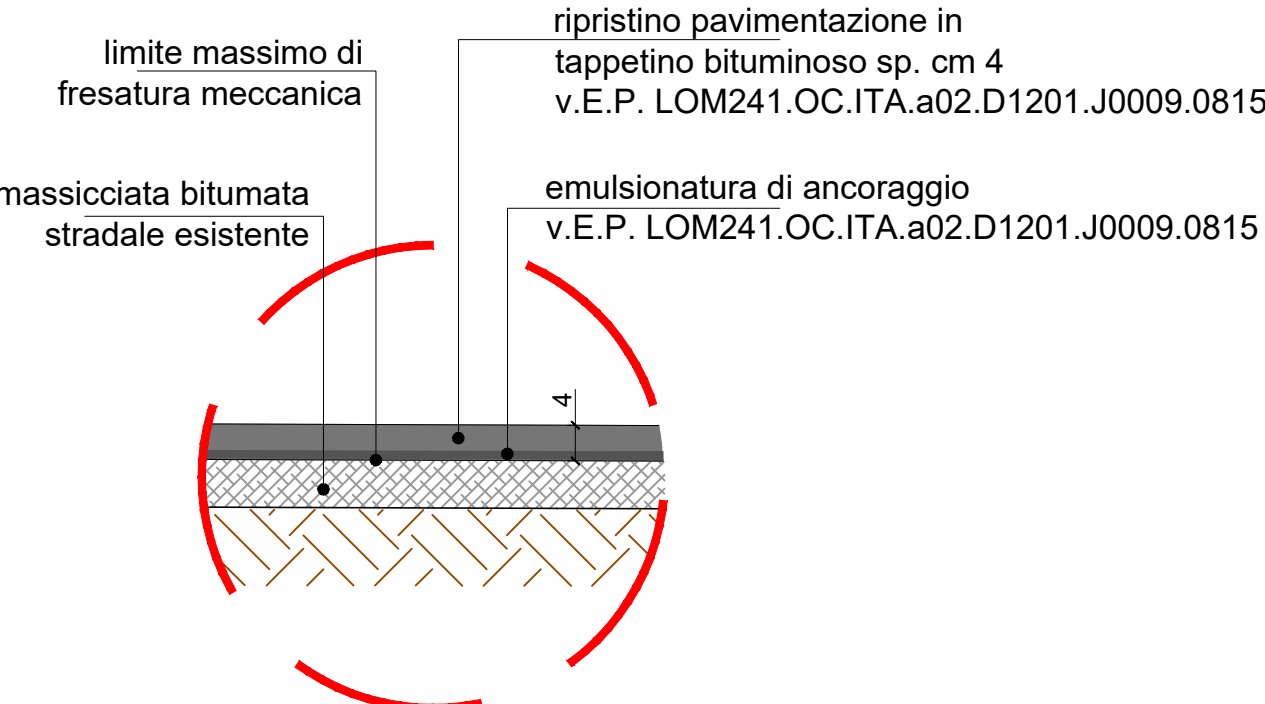

LEGENDA

- intervento di ripristino della sede stradale con fresatura, emulsione, manto bituminoso (tappetino sp. cm 4) e rifacimento della segnaletica orizzontale
- limite intervento di fresatura



Studio:		ING. DOZZIO MAURO - P.zza Garibaldi n°2-4 - 21016 LUINO VA tel.-fax 0332/633162 - E-mail: stindozzo@working.it		data:	
N° TAV.		2 		Ottobre 2024	
				agg.: operat.: Somme:	
Comune:		Oggetto:		prot.	
MALNATE		SOLUZIONE PROGETTUALE: INT-2) VIA MONTELLO: INQUADRAMENTO GENERALE, PLANIMETRIA DI DETTAGLIO CON EVIDENZEZIANTE SEGNALE E LIMITE DEGLI INTERVENTI, PARTICOLARE STRATIGRAFICO E DOCUMENTAZIONE FOTOGRAFICA DEI LUOGHI		69-8	
Provincia di:		Committente:		scala:	
VARESE		COMUNE DI MALNATE (VA)		1:10 1:200 1:2000	