
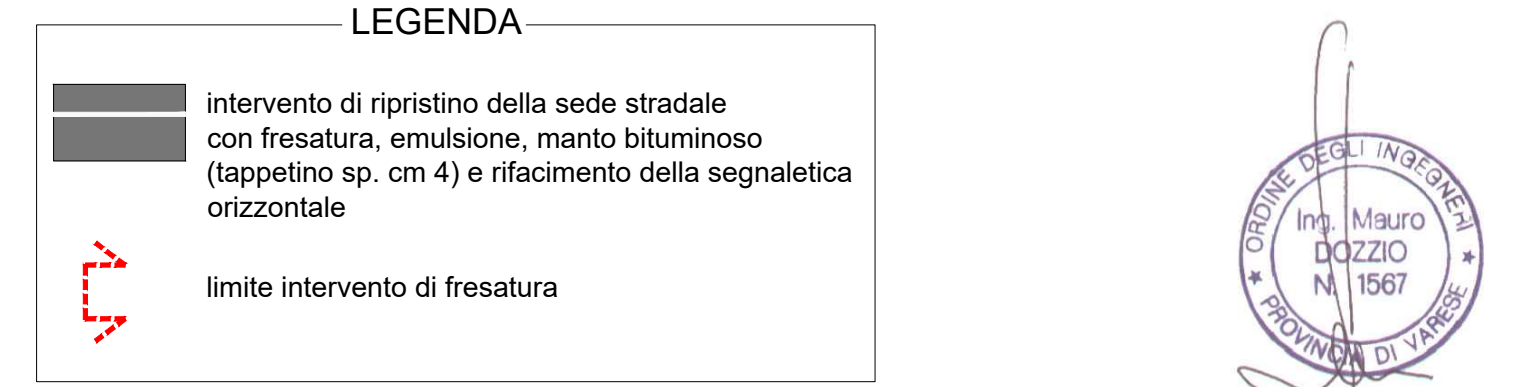


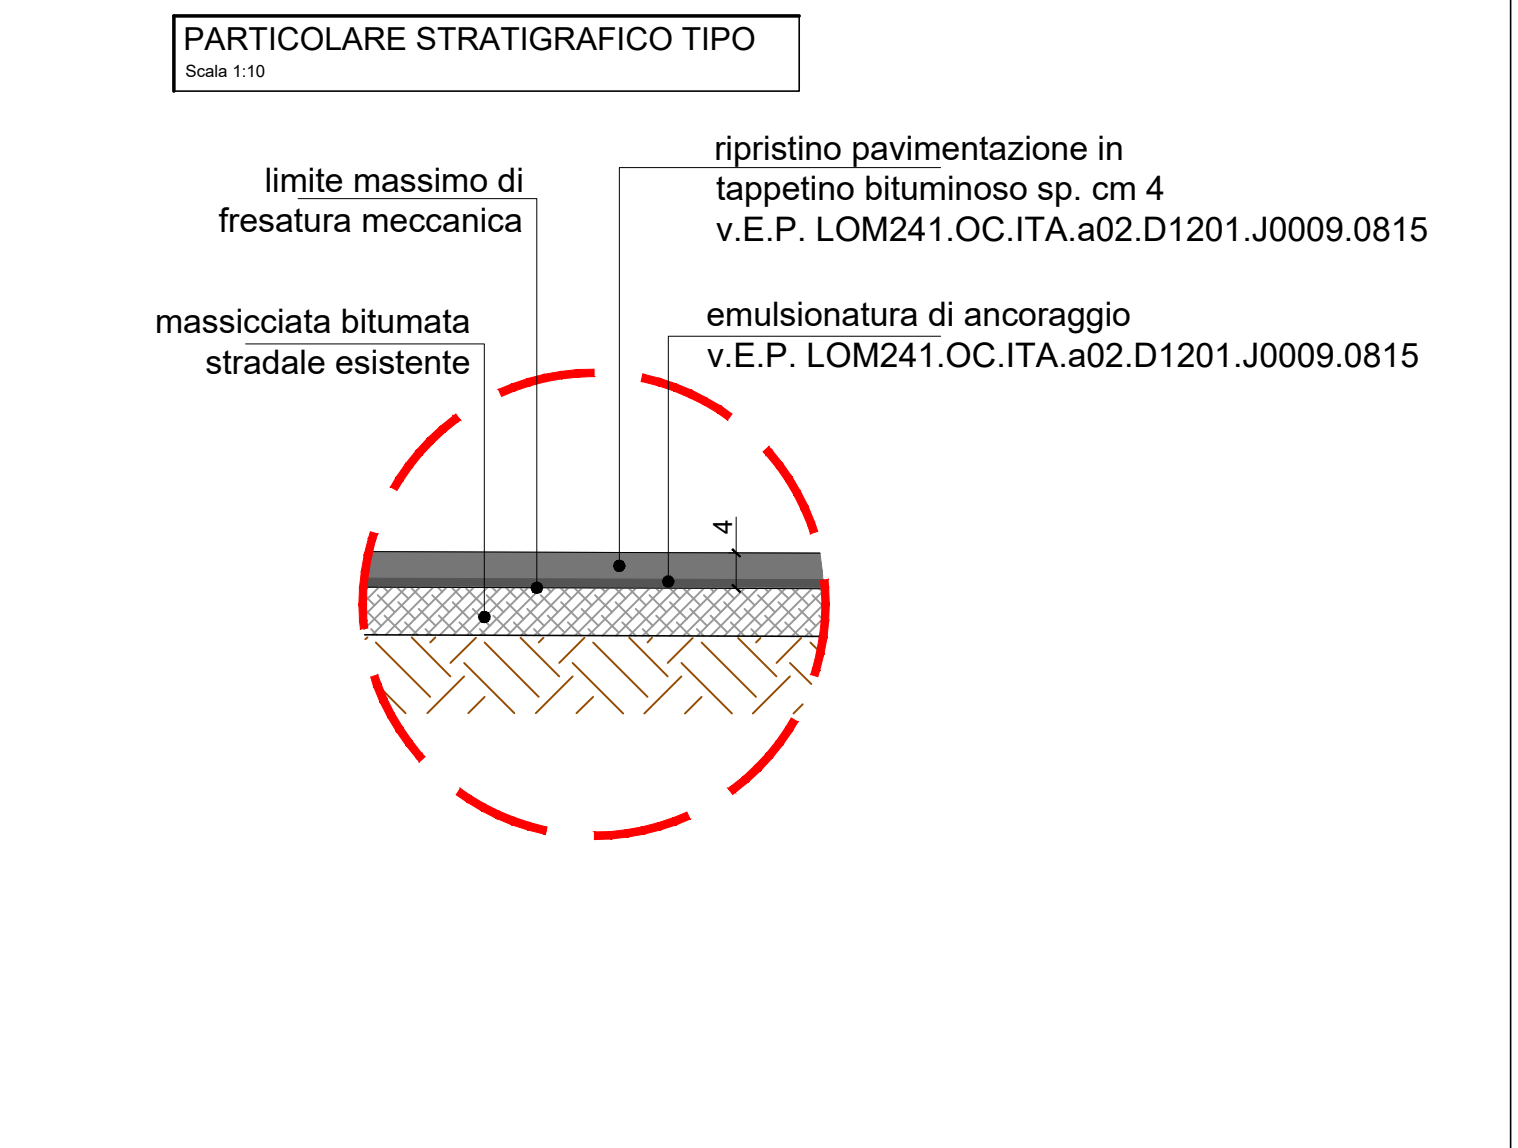

Lungo la **Via Colombo** è prevista inoltre la messa in quota di chiusini e saracinesche di cui alle seguenti voci elenco prezzi:
V.E.P. LOM241.OC.EEA.a02.19740.Za000.0000 _ n°13 saracinesche
V.E.P. LOM241.OC.EEA.a02.19740.Za000.0005 _ n°21 chiusini

Studio:		ING. DOZZIO MAURO - P.zza Garibaldi n°2-4 - 21016 LUINO VA tel.-fax 0332/531362 - E-mail: stlindoz2@working.it			
N° TAV:	11 	INTERVENTI SULLA VIABILITÀ 2024 FATTIBILITÀ TECNICA ED ECONOMICA-ESECUTIVO		data:	Ottobre 2024
Comune:	MALNATE	Oggetto:	SOLUZIONE PROGETTUALE: INT.11) VIA C. COLOMBO; PLANIMETRIA DI DETTAGLIO CON EVIDENZIATE SEGNALE E LIMITE DEGLI INTERVENTI, PARTICOLARE STRATIGRAFICO E DOCUMENTAZIONE FOTOGRAFICA DEI LUOGHI	agg:	operat.: Somma
Provincia di:	VARESE	Comittente:	COMUNE DI MALNATE (VA)	prot.	69-8
File:				scala:	1:10 1:200