Via Corsica zona OVEST

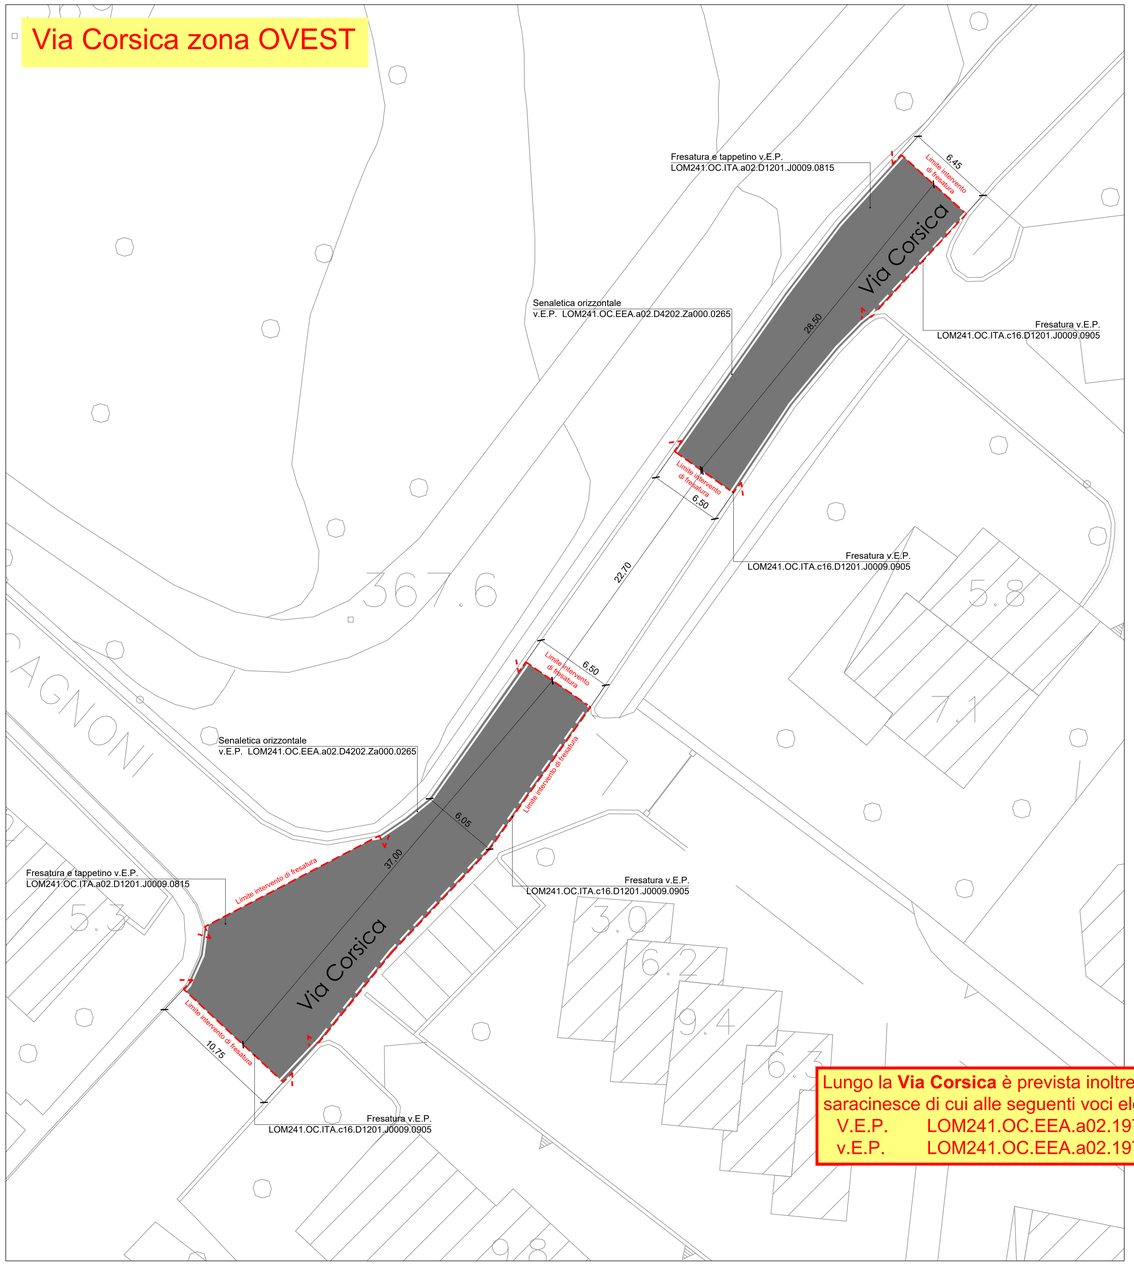

Via Corsica zona EST

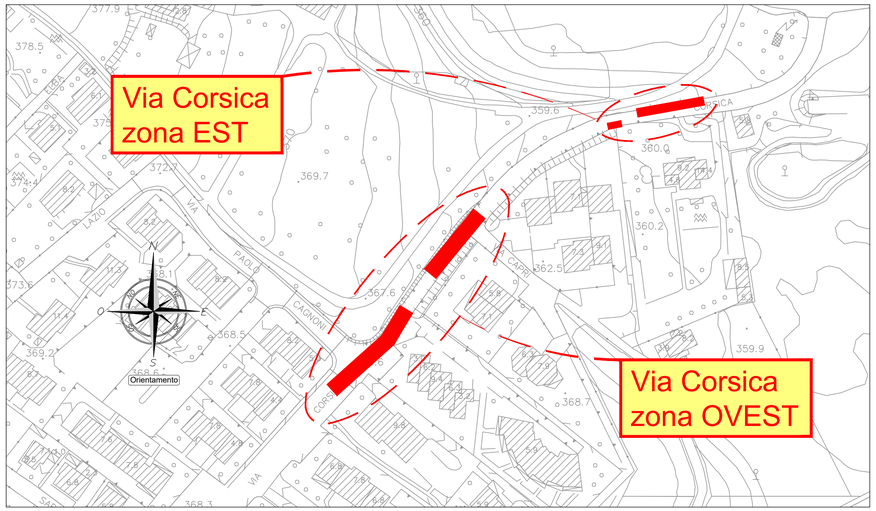

PARTICOLARE STRATIGRAFICO TIPO

Scala 1:10

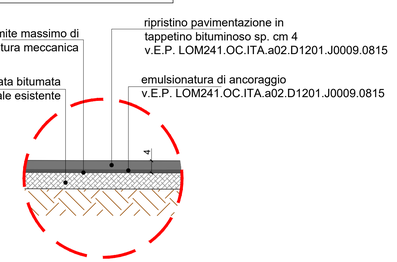

Via Corsica zona EST

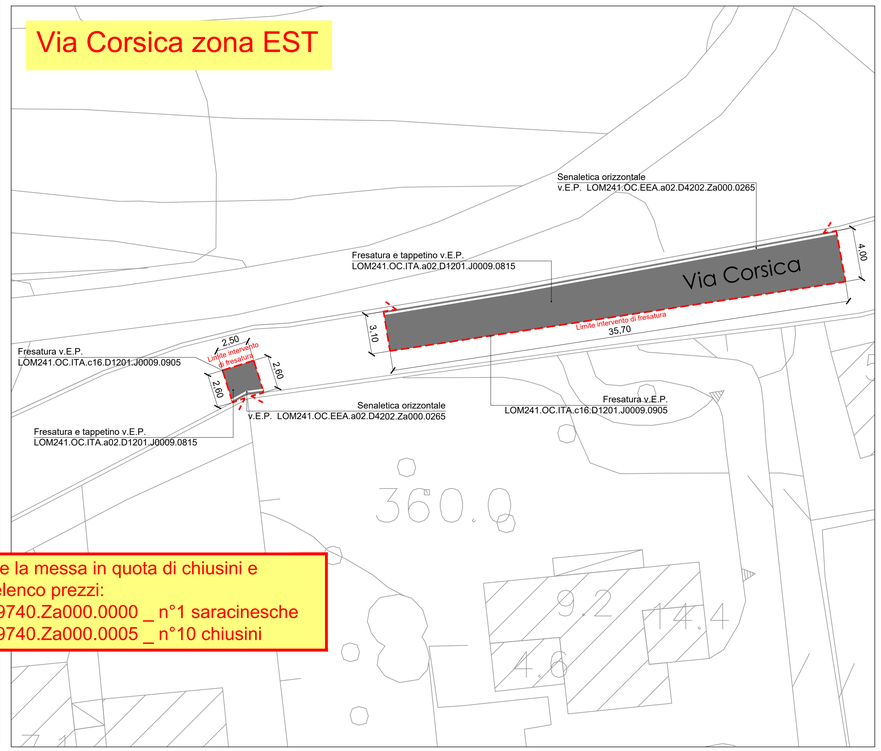

Lungo la **Via Corsica** è prevista inoltre la messa in quota di chiusini e saracinesce di cui alle seguenti voci elenco prezzi:

V.E.P. LOM241.OC.EEA.a02.19740.Za000.0000 _ n°1 saracinesche

v.E.P. LOM241.OC.EEA.a02.19740.Za000.0005 _ n°10 chiusini

LEGENDA

- intervento di ripristino della sede stradale con fresatura, emulsione, manto bituminoso (tappetino sp. cm 4) e rifacimento della segnaletica orizzontale
- limite intervento di fresatura

ORDINE DEGLI INGEGNERI PROVINCIA DI VARESE
Ing. Mauro DOZZO N. 1567

Studio: ING. DOZZIO MAURO - P.zza Garibaldi n°2-4 - 21016 LUINO VA
tel.-fax 0332/533162 - E.mail: stindozz@working.it

N° TAV. 14

INTERVENTI SULLA VIABILITÀ 2024

FATTIBILITA' TECNICA ED ECOMICA-ESECUTIVO

data: Ottobre 2024

agg.: operat.: Samuele

Comune: MALNATE

Oggetto: **SOLUZIONE PROGETTUALE:**
INT.14) VIA CORSICA: INQUADRAMENTO GENERALE, PLANIMETRIA DI DETTAGLIO CON EVIDENZIATE SEGNATURE E LIMITE DEGLI INTERVENTI, PARTICOLARE STRATIGRAFICO E DOCUMENTAZIONE FOTOGRAFICA DEI LUOGHI

prot. 69-8

Provincia di: VARESE

Committente: COMUNE DI MALNATE (VA)

scala: 1:10 1:200 1:1000

File: G:\Lavori Pubblici\Malnate\69-8 Messa in sicurezza viabilità 2024\progetto asfalti 2024\Esecutivo\Tav14_Via Corsica.dwg