
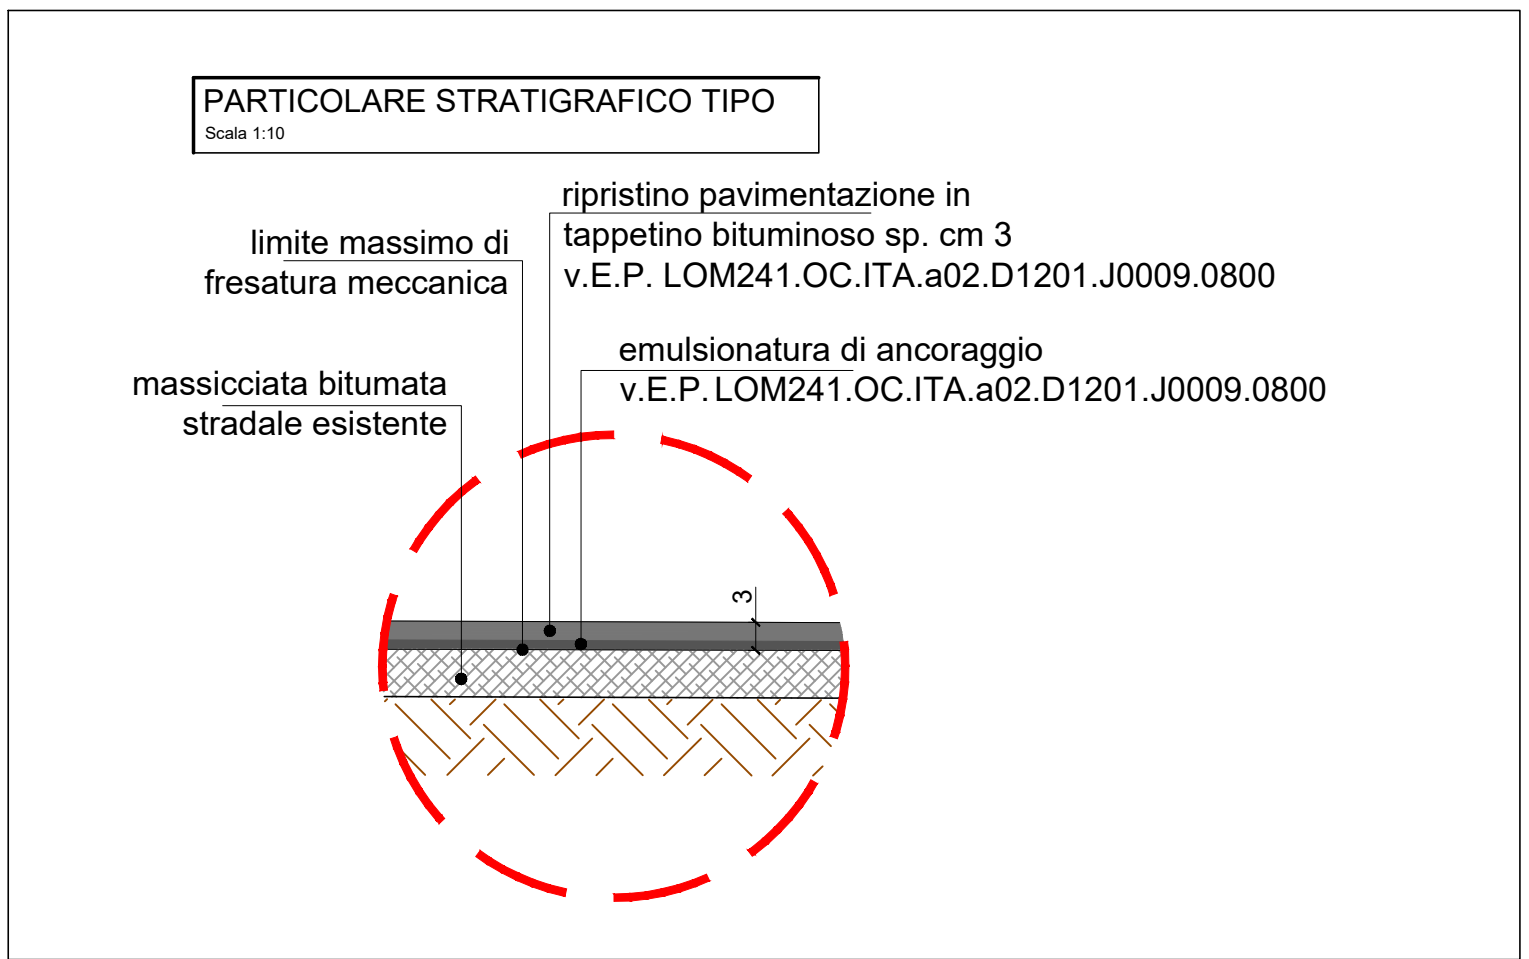
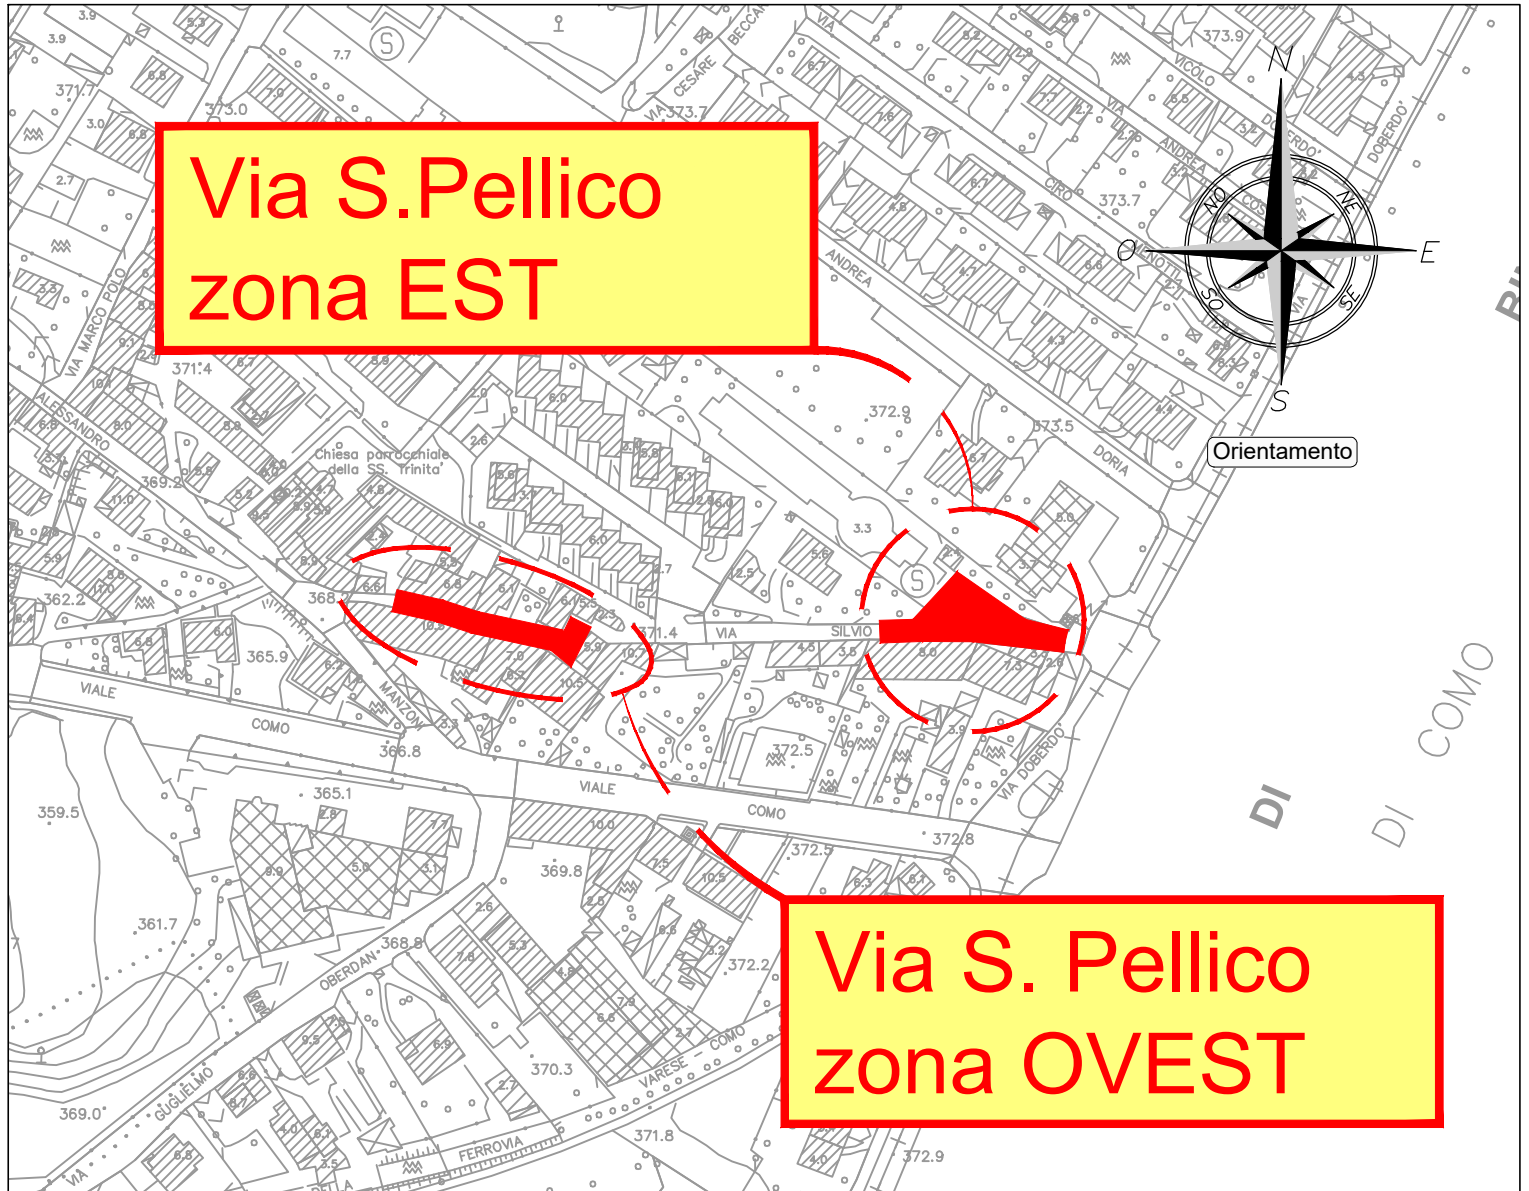
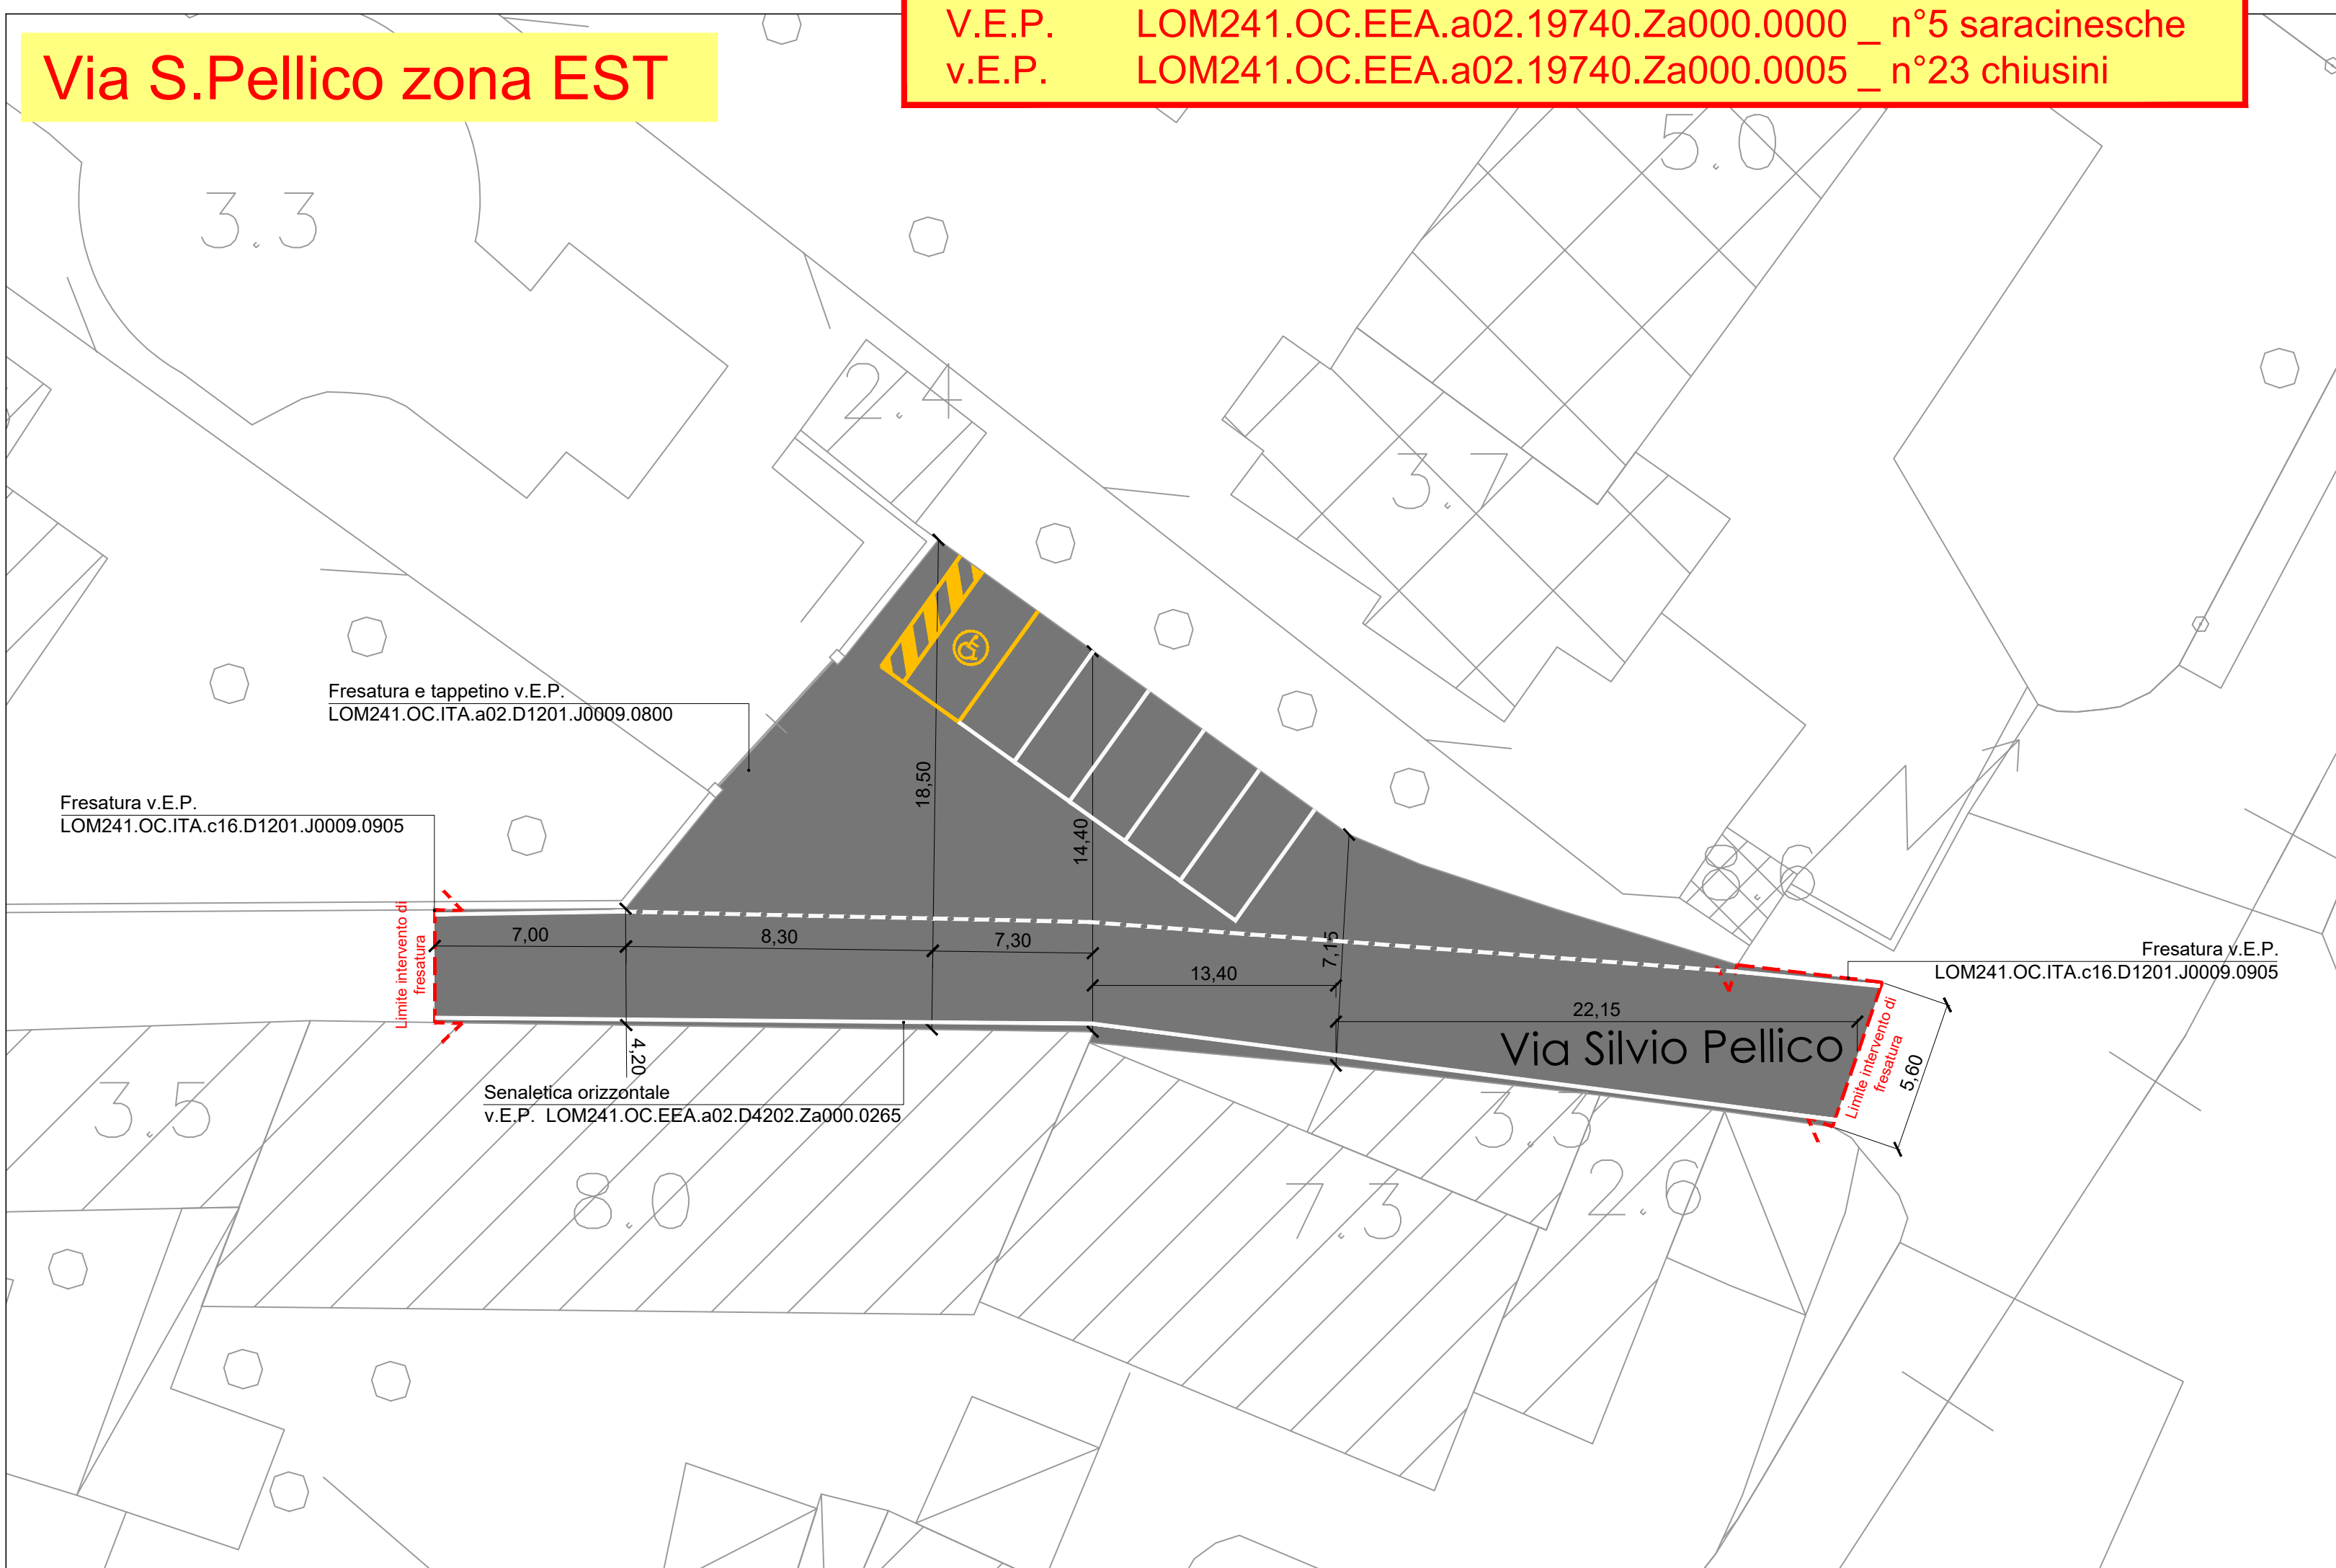
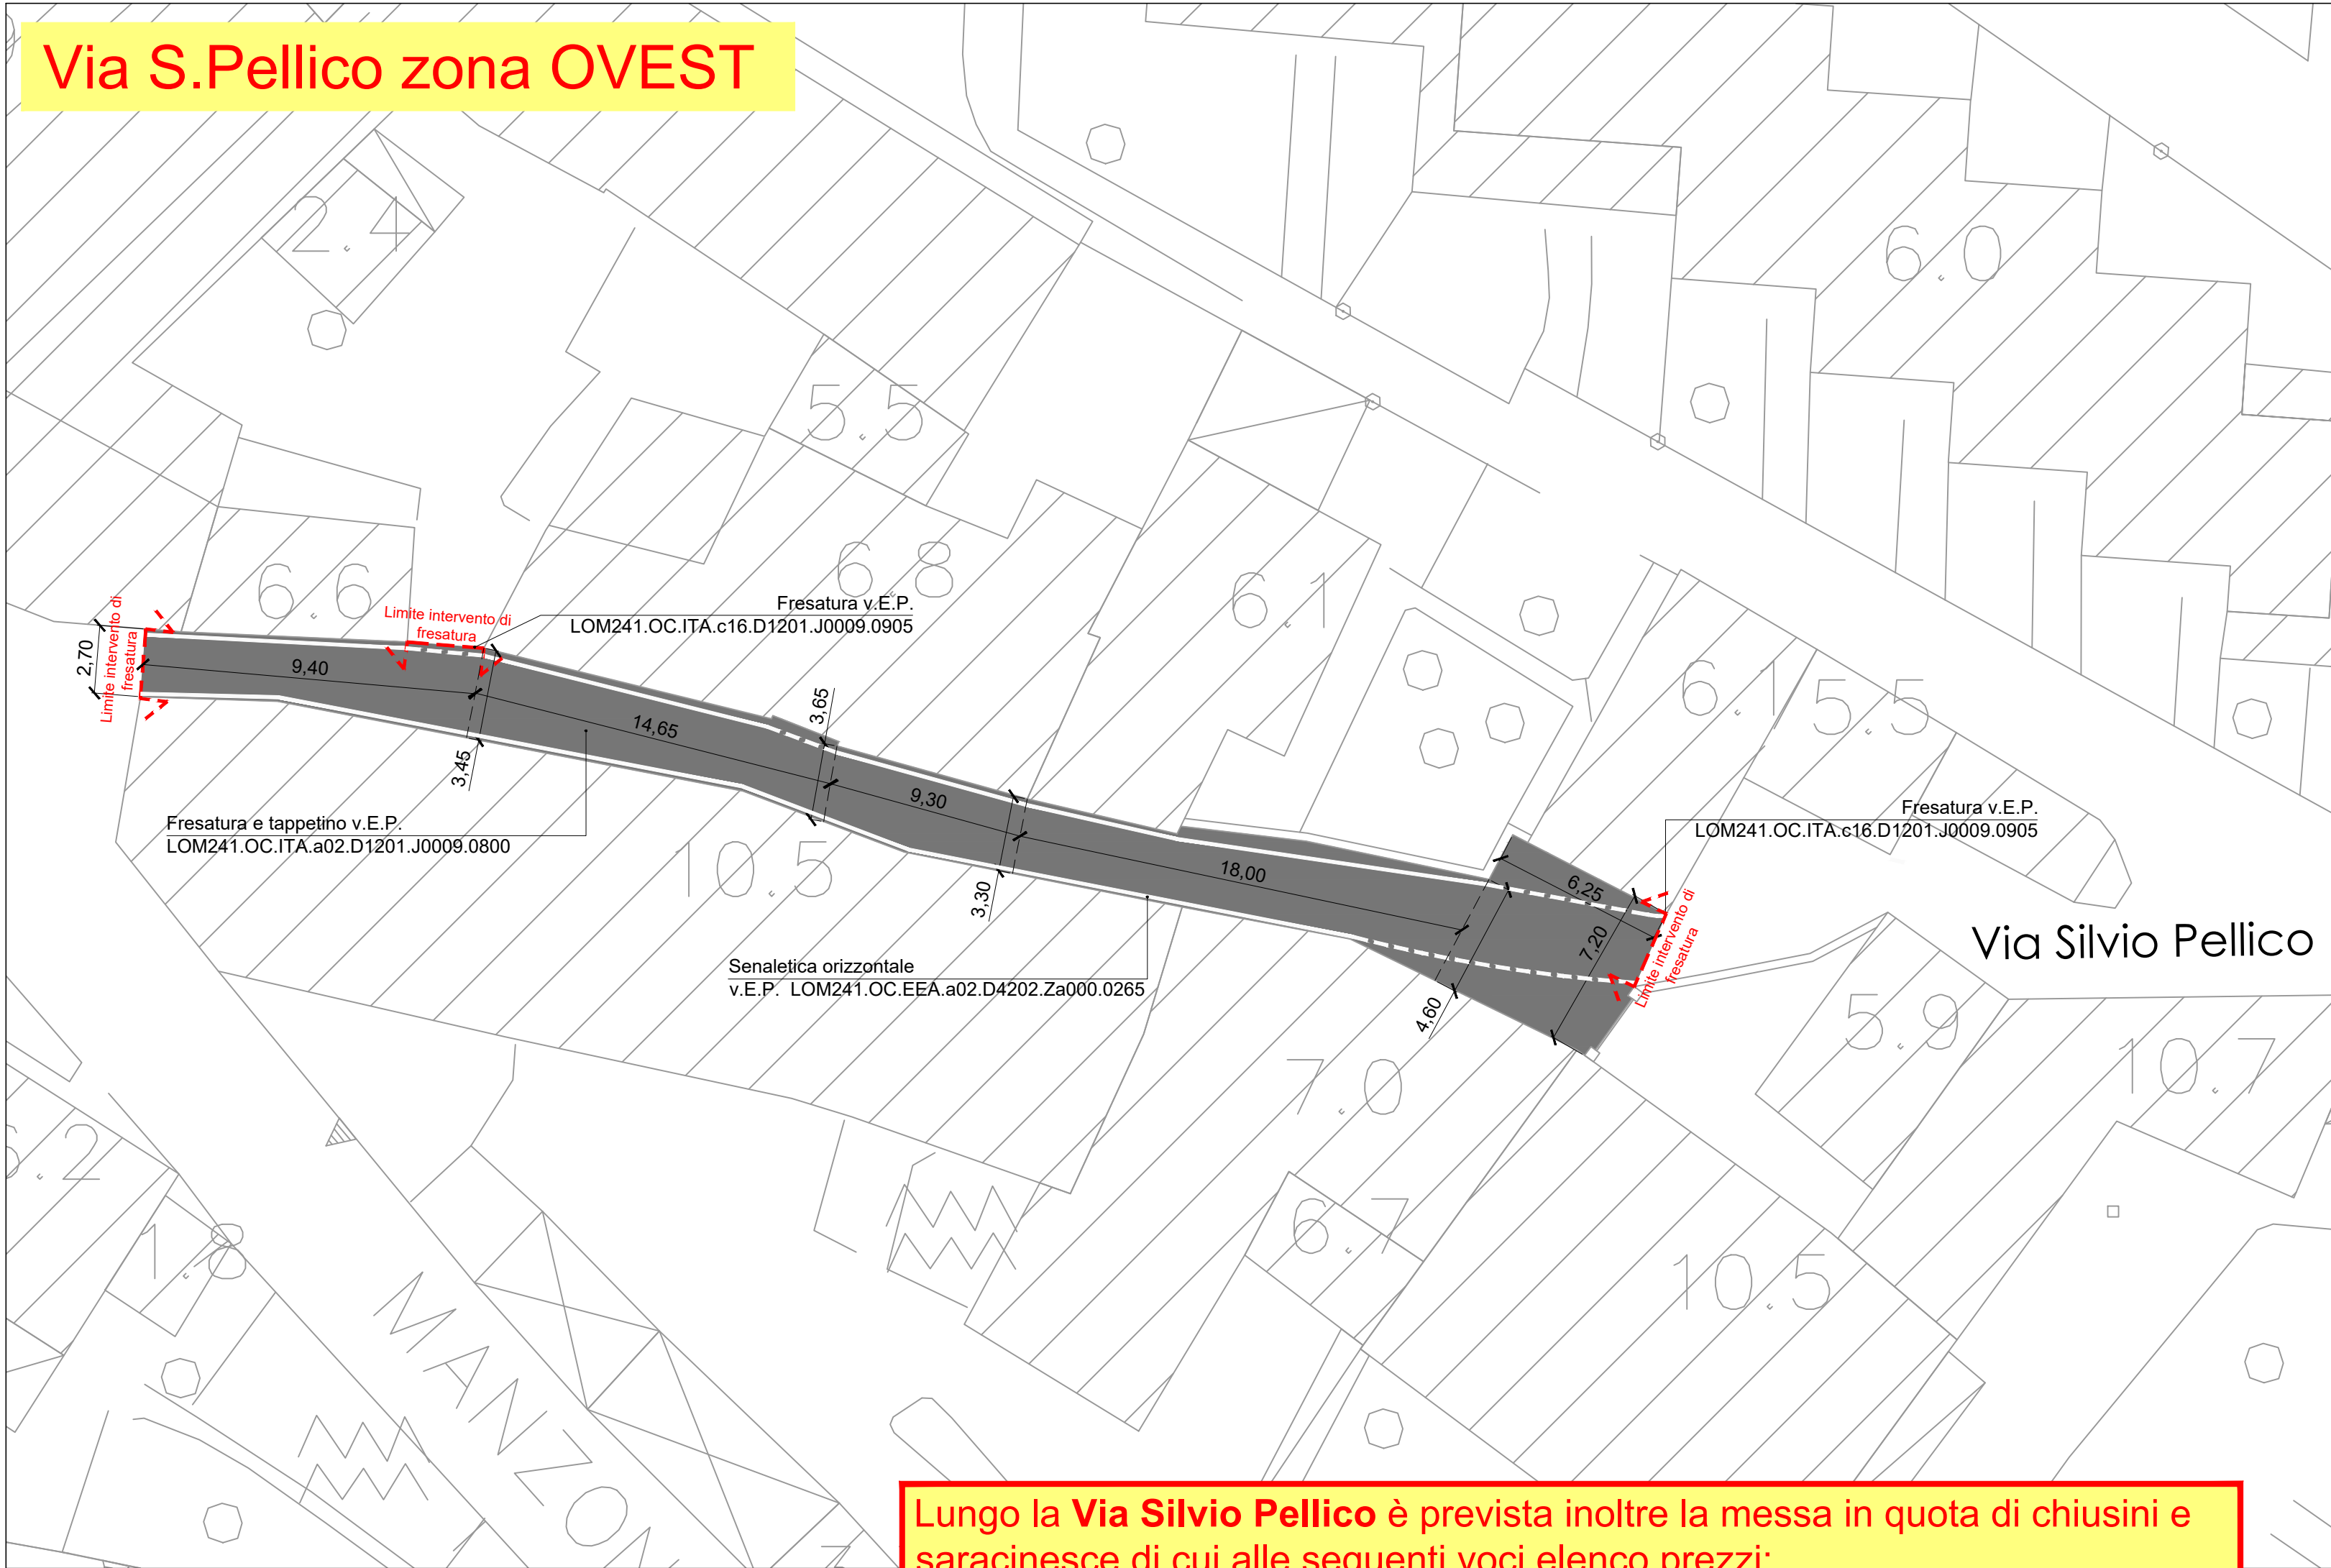


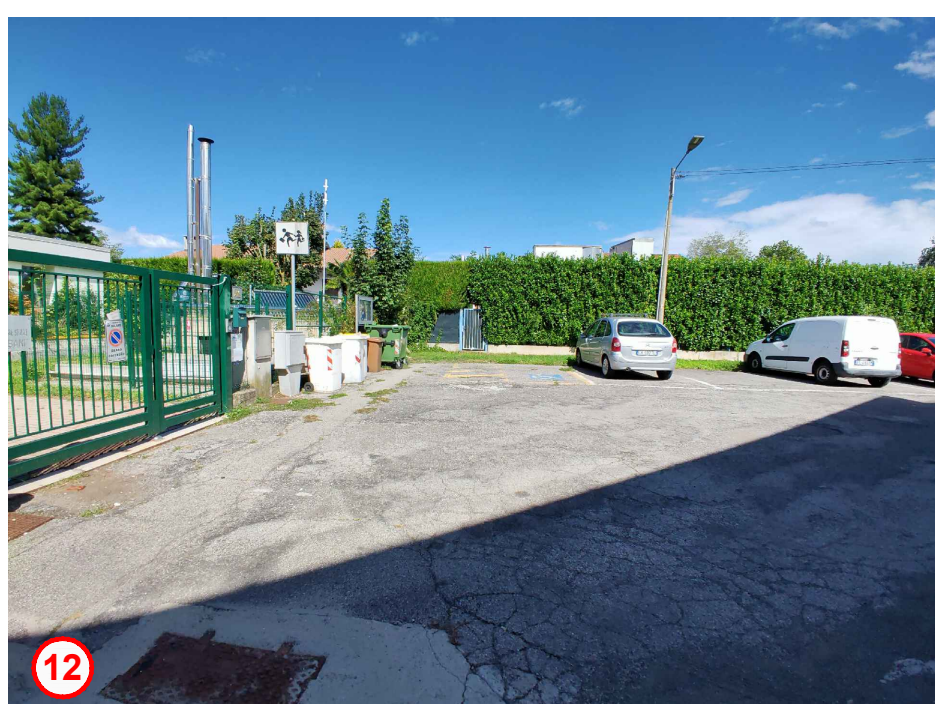

LEGENDA

- intervento di ripristino della sede stradale con fresatura, emulsione, manto bituminoso (tappetino sp. cm 3) e rifacimento della segnaletica orizzontale
- limite intervento di fresatura

Studio: **ING. DOZZIO MAURO - P.zza Garibaldi n°2-4 - 21016 LUINO VA**
tel.-fax 0332/533162 - E.mail: stindozz@working.it

N° TAV: **19**

Comune: **MALNATE**

Provincia di: **VARESE**

data: **Ottobre 2024**

agg.: **operat.: Samuele**

prol.: **69-8**

scala: **1:10
1:200
1:2000**

INTERVENTI SULLA VIABILITÀ 2024
FATTIBILITÀ TECNICA ED ECONOMICA-ESECUTIVO

SOLUZIONE PROGETTUALE:
INT.19) VIA SILVIO PELLICO: INQUADRAMENTO GENERALE, PLANIMETRIA DI DETTAGLIO CON EVIDENZIAZIONE SEGNALE E LIMITE DEGLI INTERVENTI, PARTICOLARE STRATIGRAFICO E DOCUMENTAZIONE FOTOGRAFICA DEI LUOGHI

Commititante: **COMUNE DI MALNATE (VA)**

File: G:\Levni Pubblici\Malnate\69-8 Messa in sicurezza viabilità 2024\progetto asfalti 2024\Esecutivo\Tav19_via silvio pellico_recover.dwg