
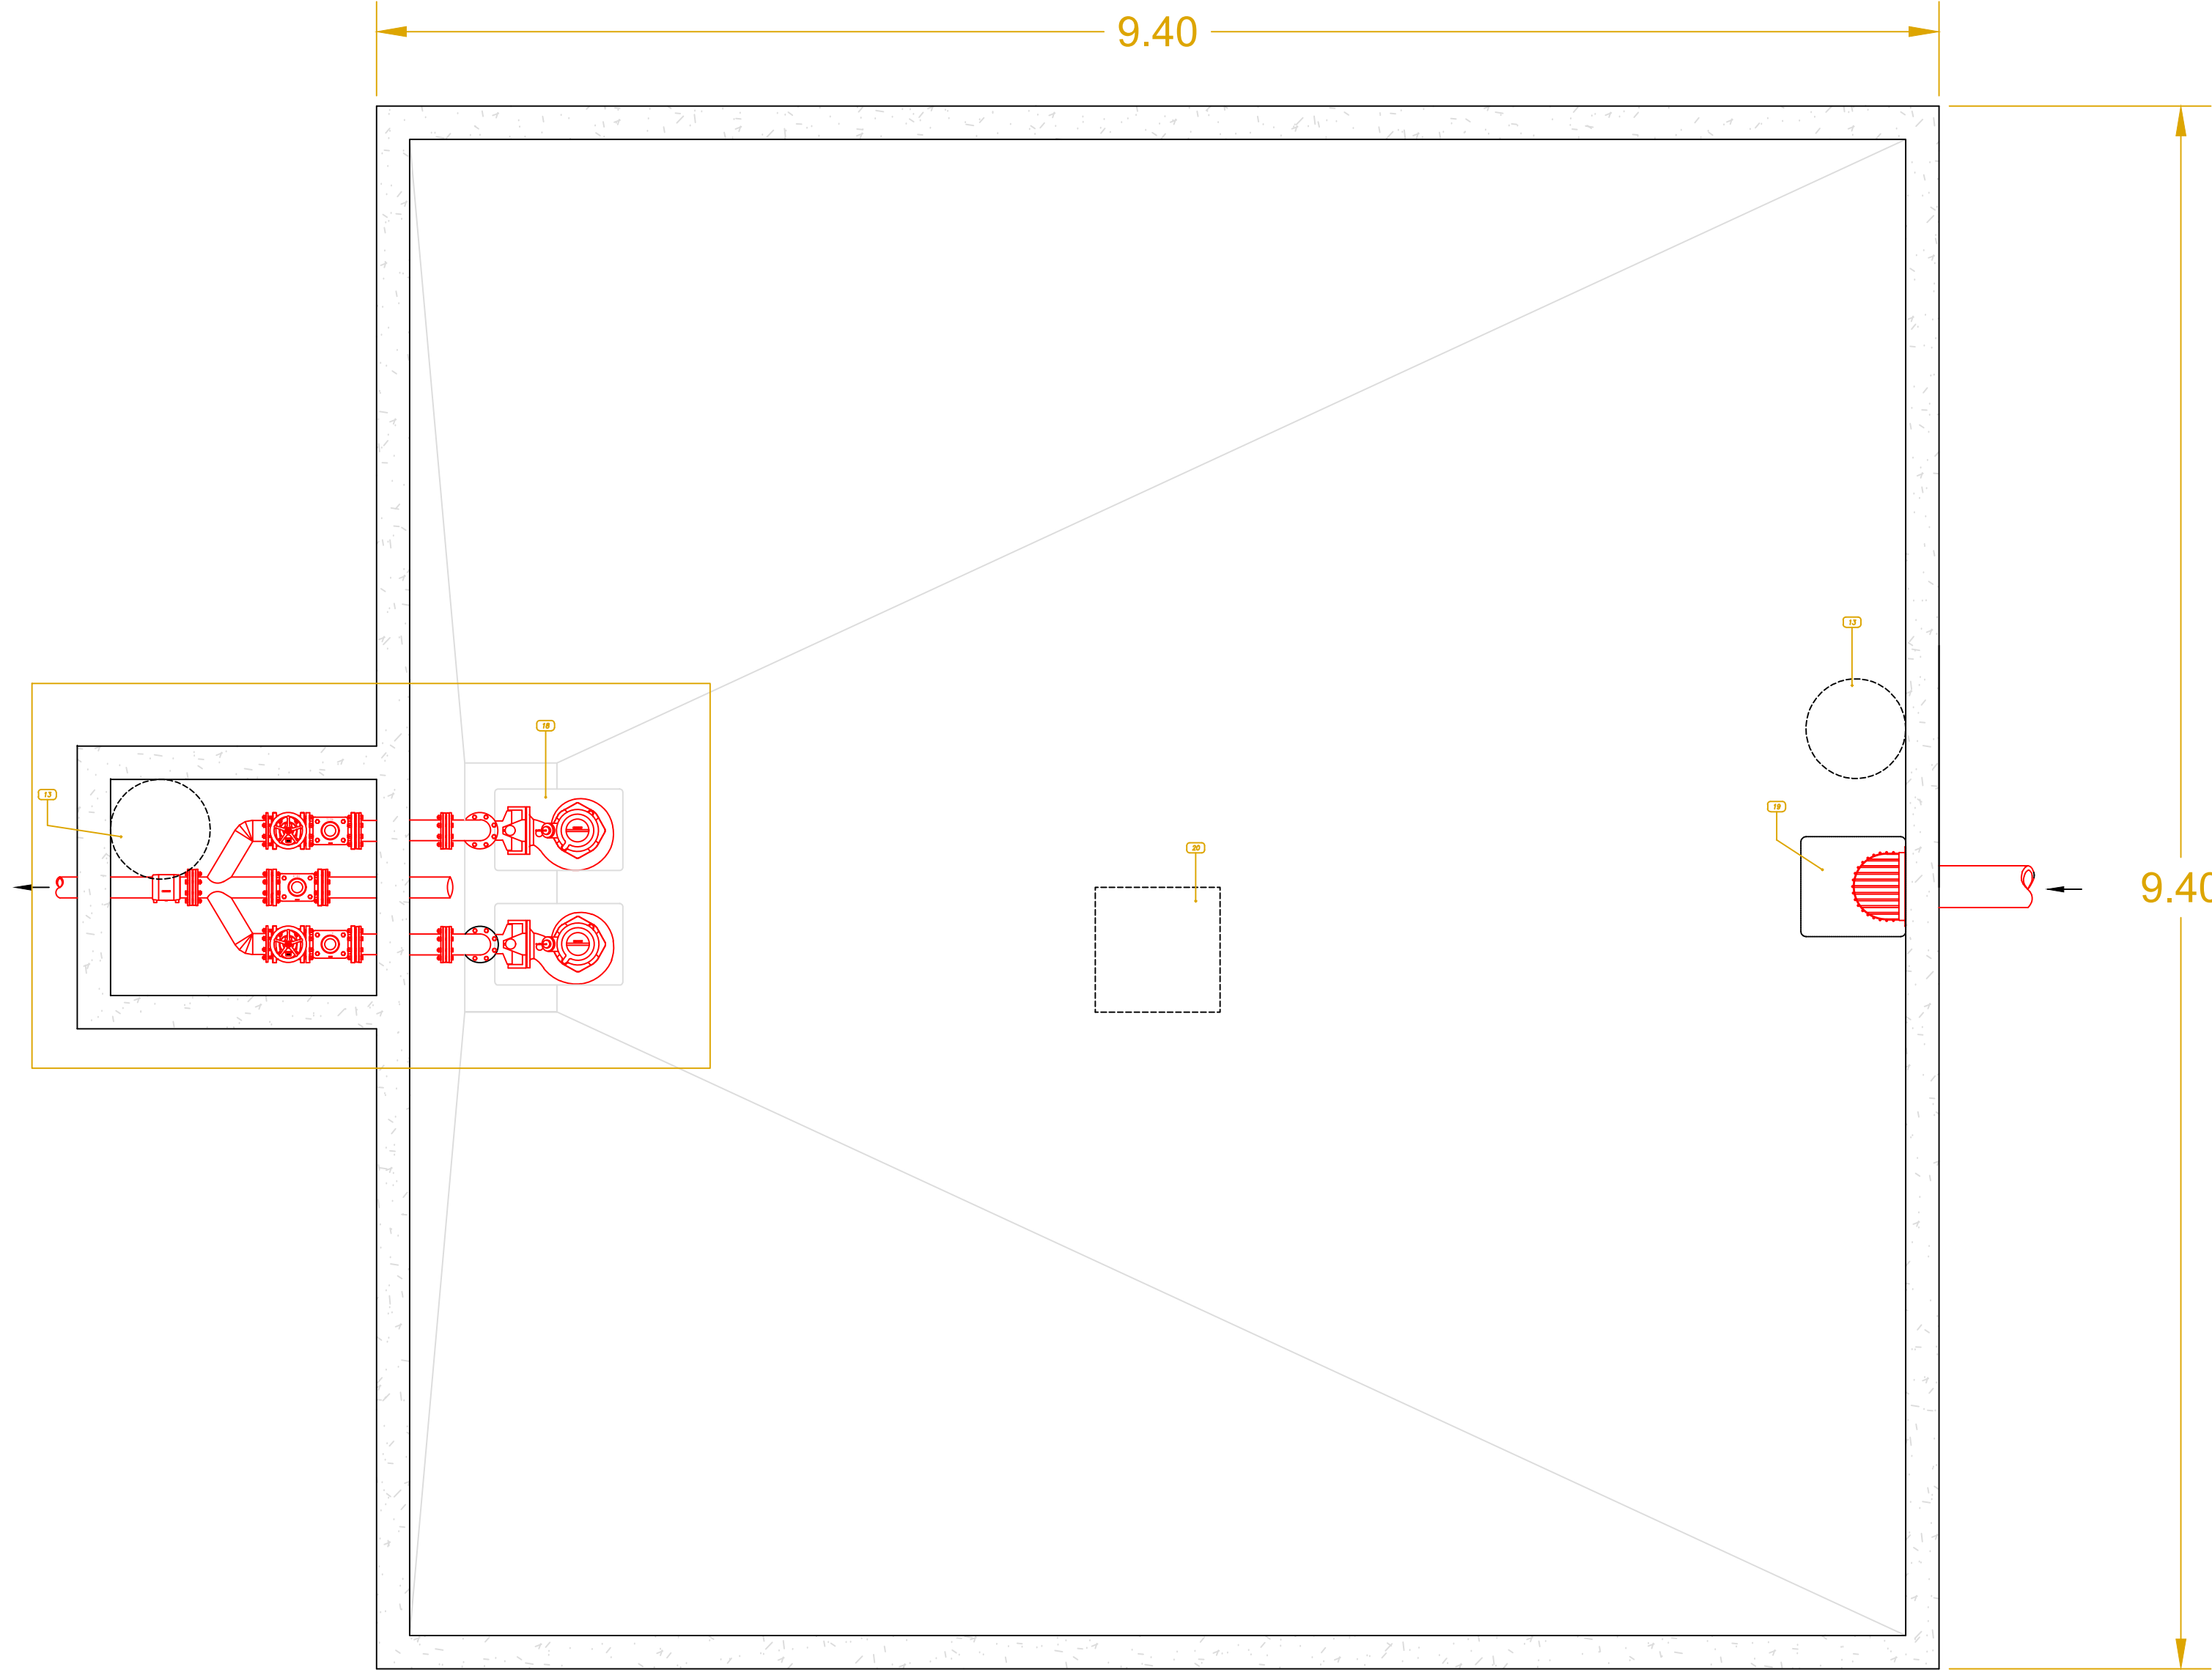


LEGENDA

1	Elettropompa per liquami
2	Piede di accoppiamento rapido in Ghisa
3	Colonna di mandata in Polietilene
4	Cartella Pe con contraflangia in acciaio inox
5	Valvola di ritegno a sfera mobile
6	Saracinesca a cuneo gommato
7	Collettore di mandata in Polietilene
8	Manicotto per elettrofusione
9	Tubazione di mandata in Polietilene
10	Tubo guida in Acciaio Inox
11	Catena di estrazione in Acciaio Inox
12	Armadio in Vetroresina per quadro elettrico
13	Chiusino in Ghisa, classe D400, luce Ø 600 mm
14	Griglia in Acciaio zincato con paratoia
15	Condotta in arrivo
16	Interruttori di livello
17	Supporto per Valvole e Tubi
18	Chiusino in Ghisa, classe D400, luce 490x690 mm
19	Chiusino in Ghisa, classe D400, luce 600x600 mm
20	Caditoia in Ghisa, classe D400, luce 600x600 mm

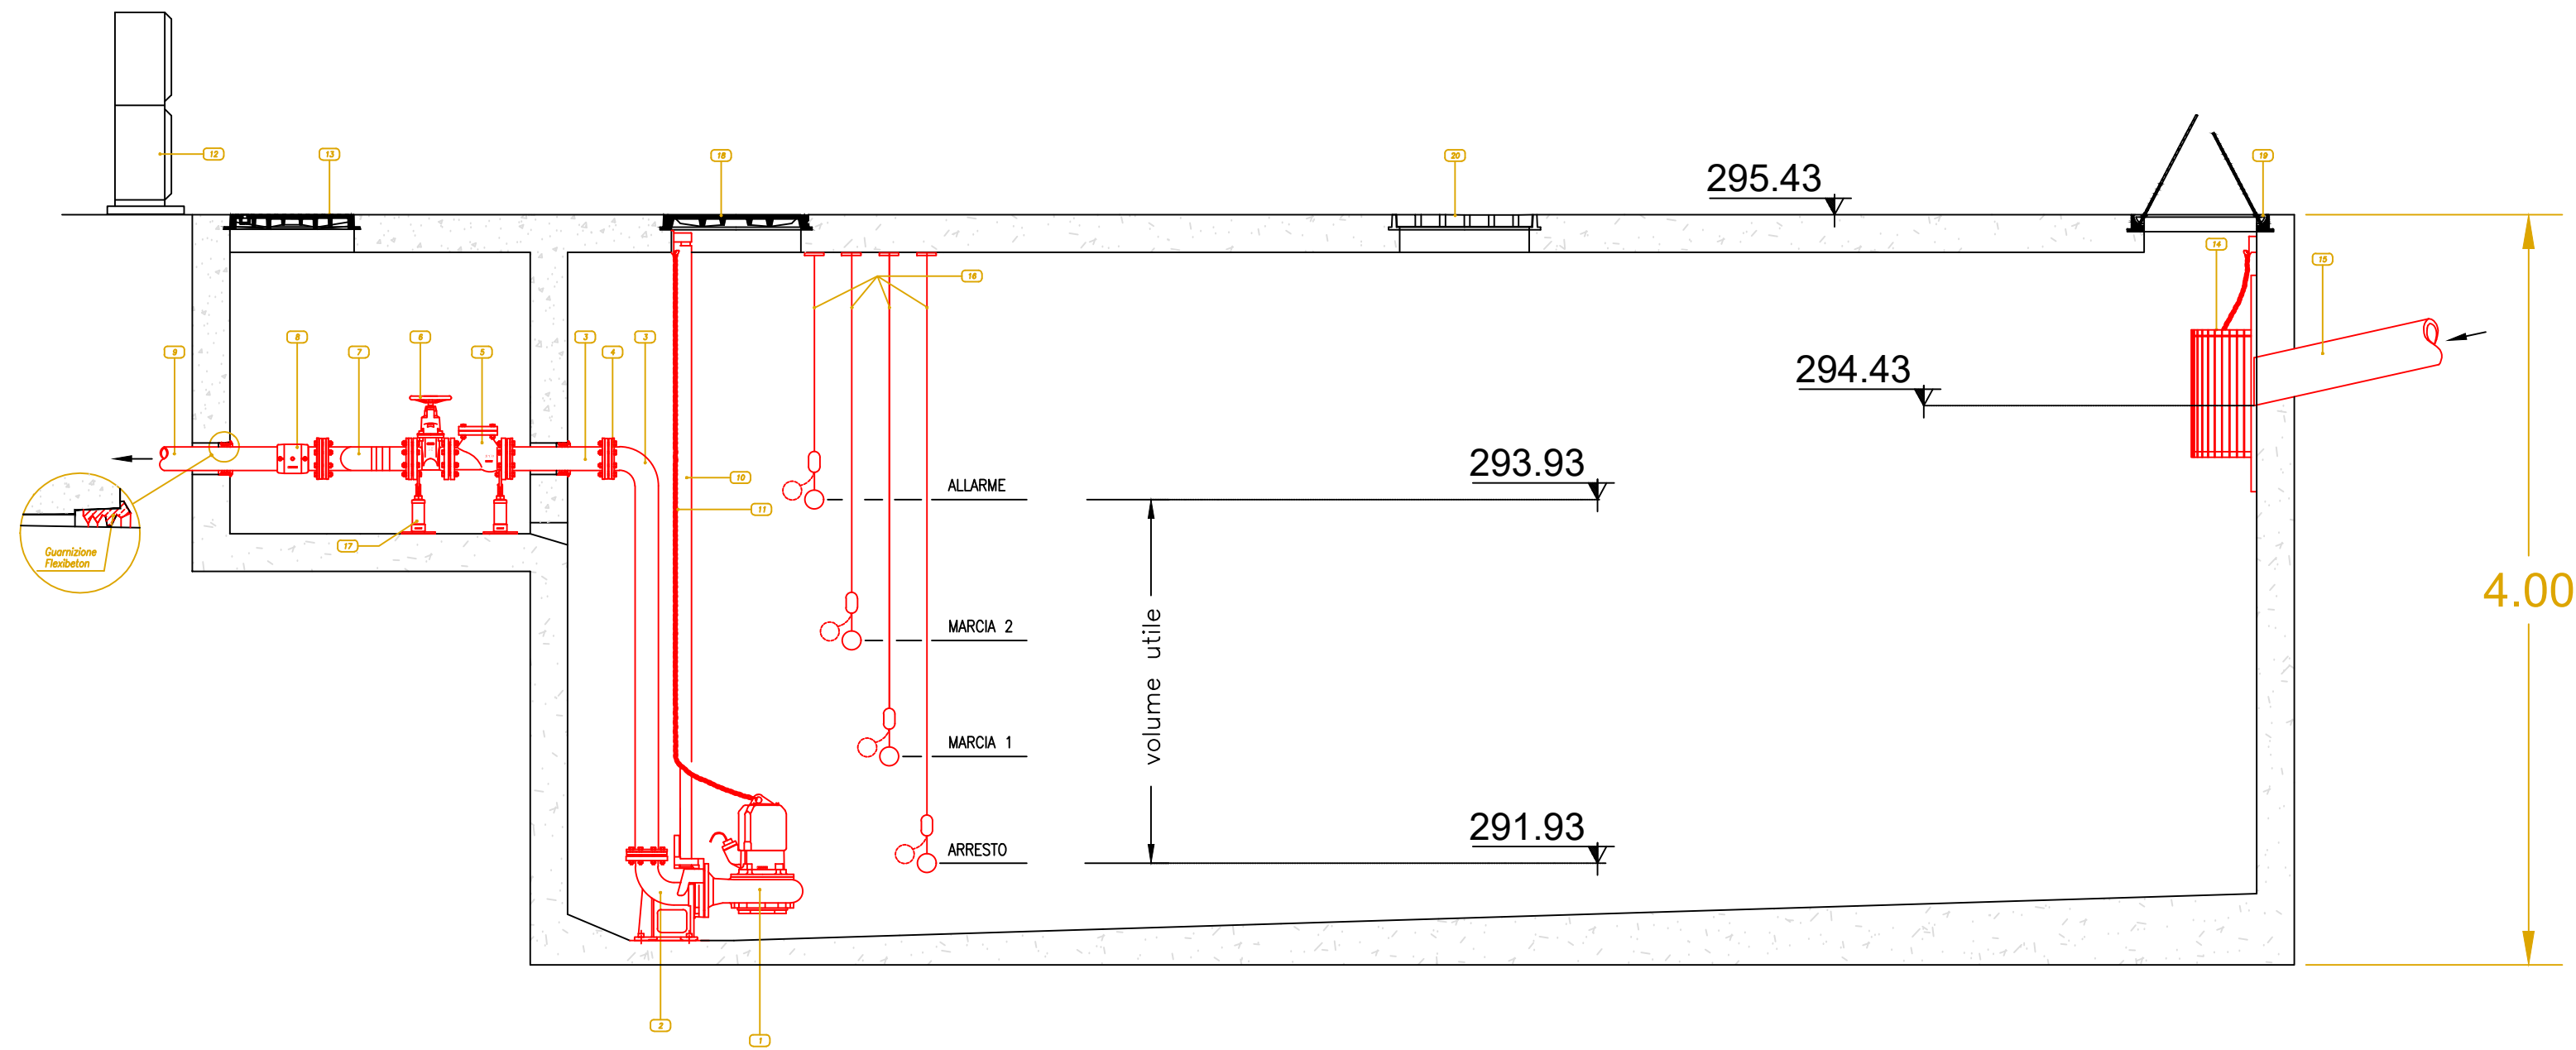

COMUNE DI MALNATE
Provincia di Varese

RISOLUZIONE DELLE PROBLEMATICHE IDRAULICHE
NELLA ZONA "FOLLA" DI MALNATE LEGATE ALLE
ESONDAZIONI DEL TORRENTE LANZA

STUDIO IDRAULICO PRELIMINARE

06 SCHEMA STAZIONE DI POMPAGGIO

01	Febbraio 2025	emissione	RC	SB	SB
00	Dicembre 2024	emissione bozza	RC	SB	SB
REV	DATA	NOTE	REDATTO	VERIFICATO	APPROVATO

nome file	47S24PP_MAL_6_TAV_00 Stazione sollevamento
scala	1:33
data	Febbraio 2025



BMB INGEGNERIA S.R.L.
Sede Legale: Via Sondrio, 55 - 20835 Muggiò (MB)
Tel. +39 039 2785540 - Fax +39 039 2144493
studio@bmbingegneria.net
www.bmbingegneria.net

Codice Fiscale 04780760965
Partita IVA 04780760965
R.E.A. MB 1886967
Iscriz. C.C.I.A.A. n° 04780760965

Professionista incaricato: DOTT. ING. SERGIO BAVAGNOLI