


PdR21d.2_Quadro urbanistico S-E

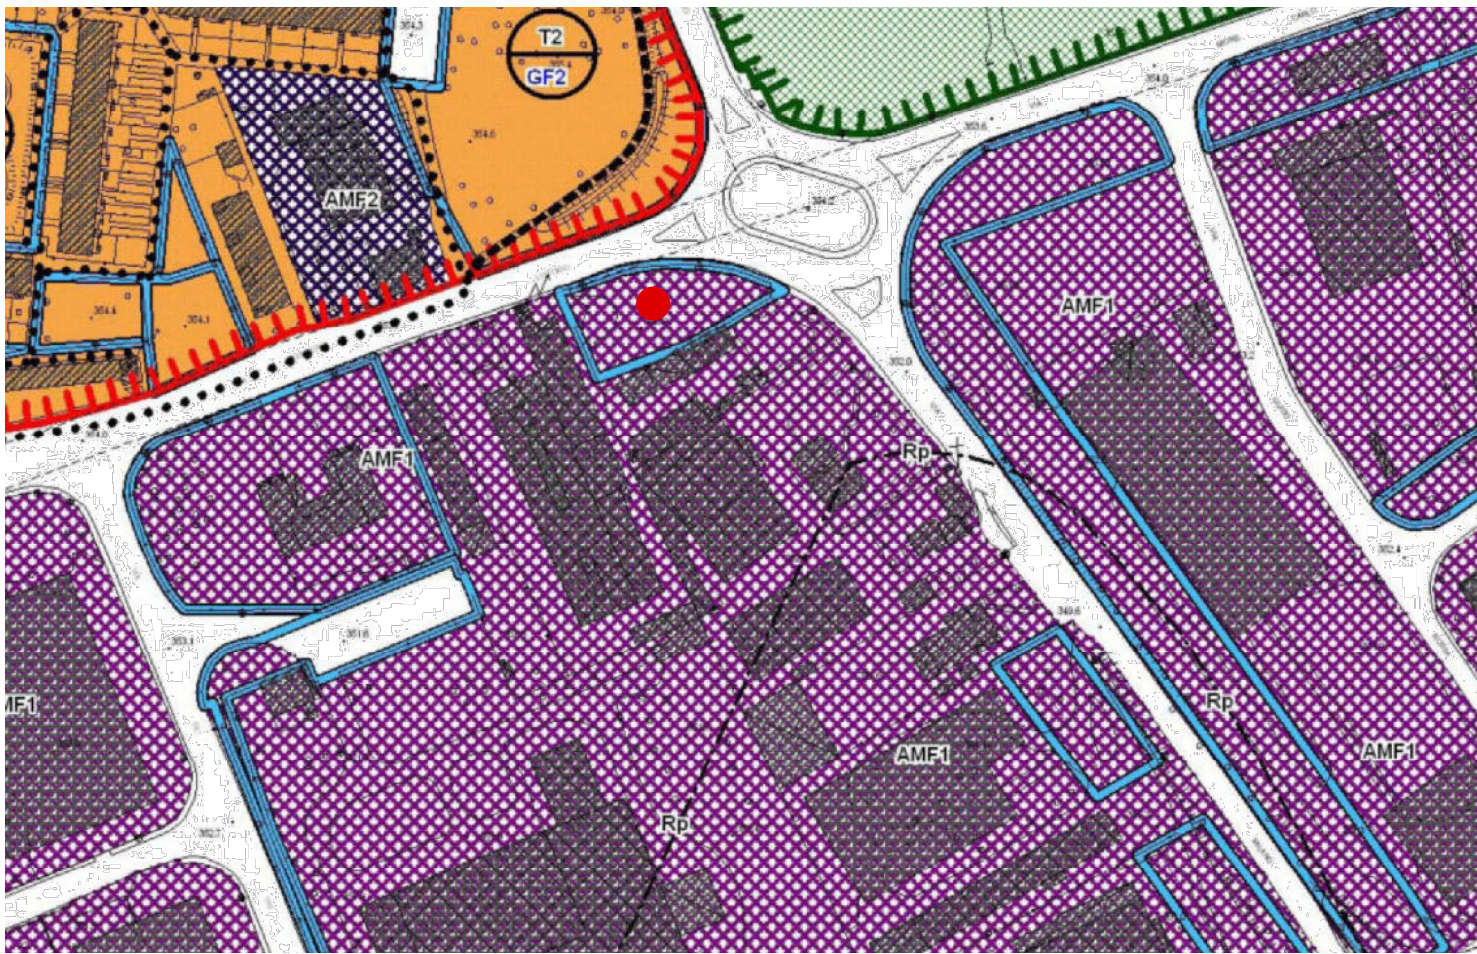

legenda

- Localizzazione intervento
- AMF1: per attività secondarie e terziarie
- Aree disciplinate dal piano dei servizi

legenda PdR20.1_Quadro dei vincoli

- Fascia di rispetto dei pozzi ad uso idropotabile (pozzo 21- codice provincia PO1209602100T0)


legenda PdR22a.2_Quadro del paesaggio

- P6: paesaggio dell'industria


legenda Estratto di mappa catastale

- Proprietà Spesa Intelligente S.p.a.
- Proprietà Alan Pet S.r.l.
- Proprietà Comune di Malnate


PdR20.1_Quadro dei vincoli

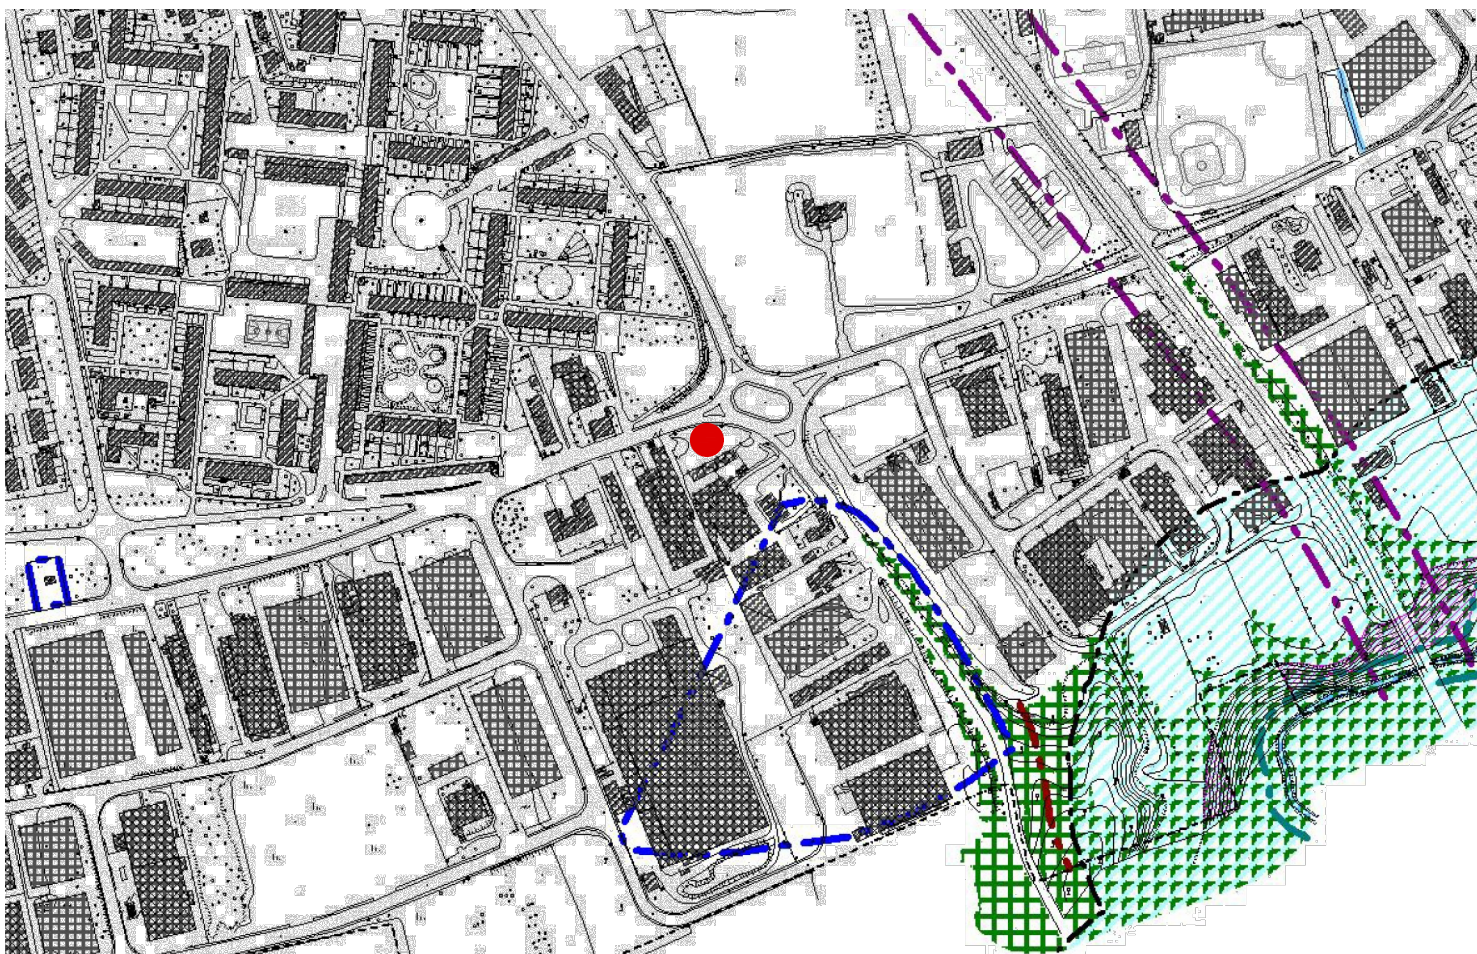


ortofoto

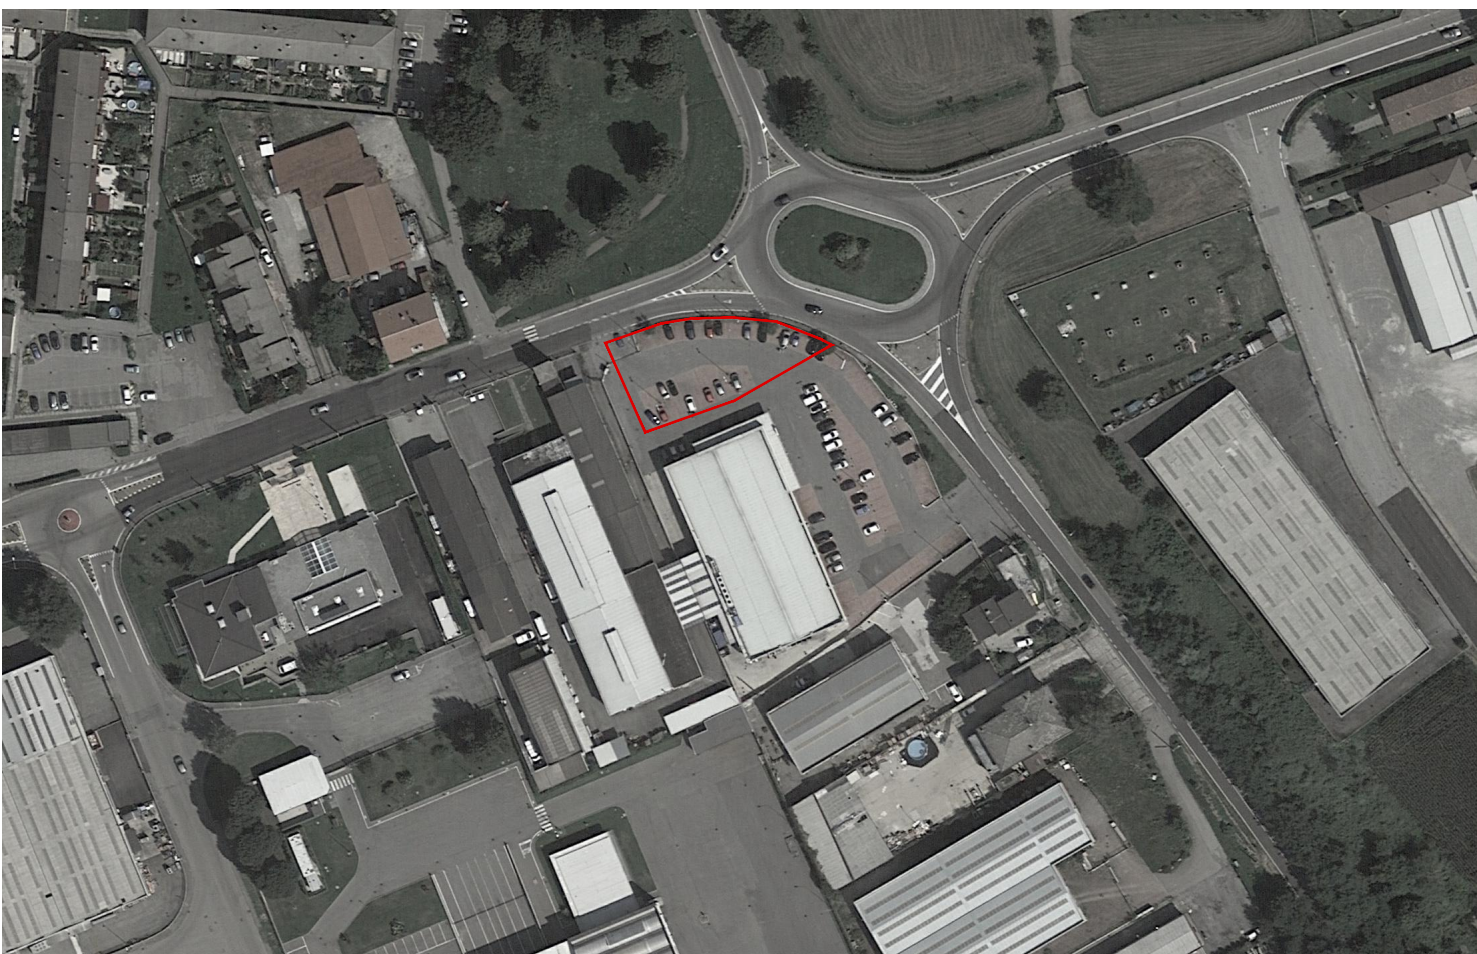

PdR22a.2_Quadro del paesaggio

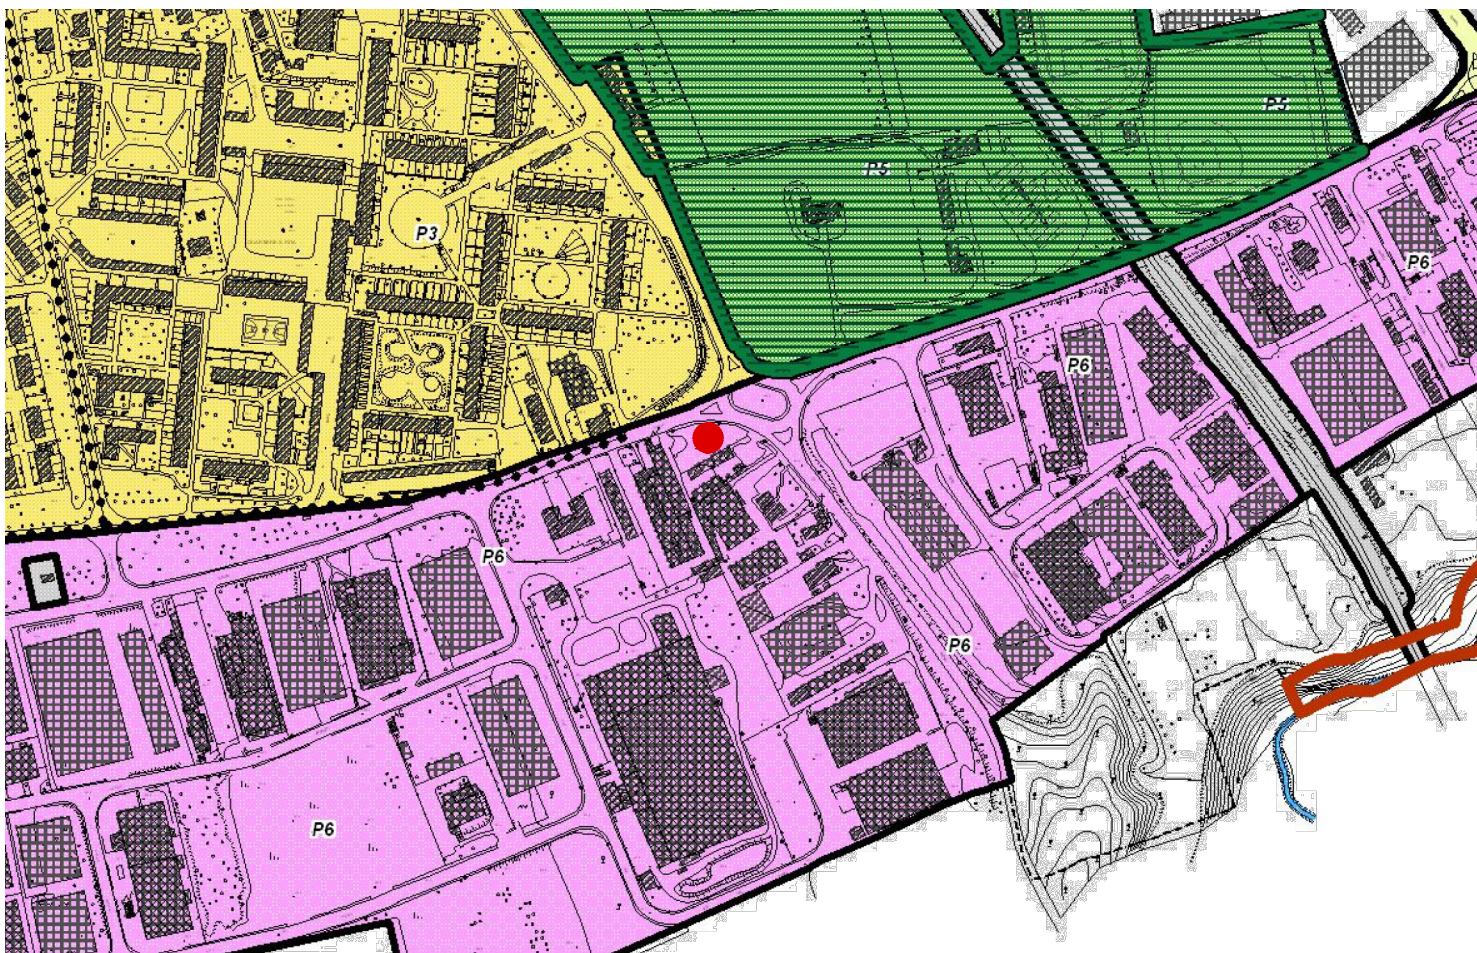

estratto di mappa catastale

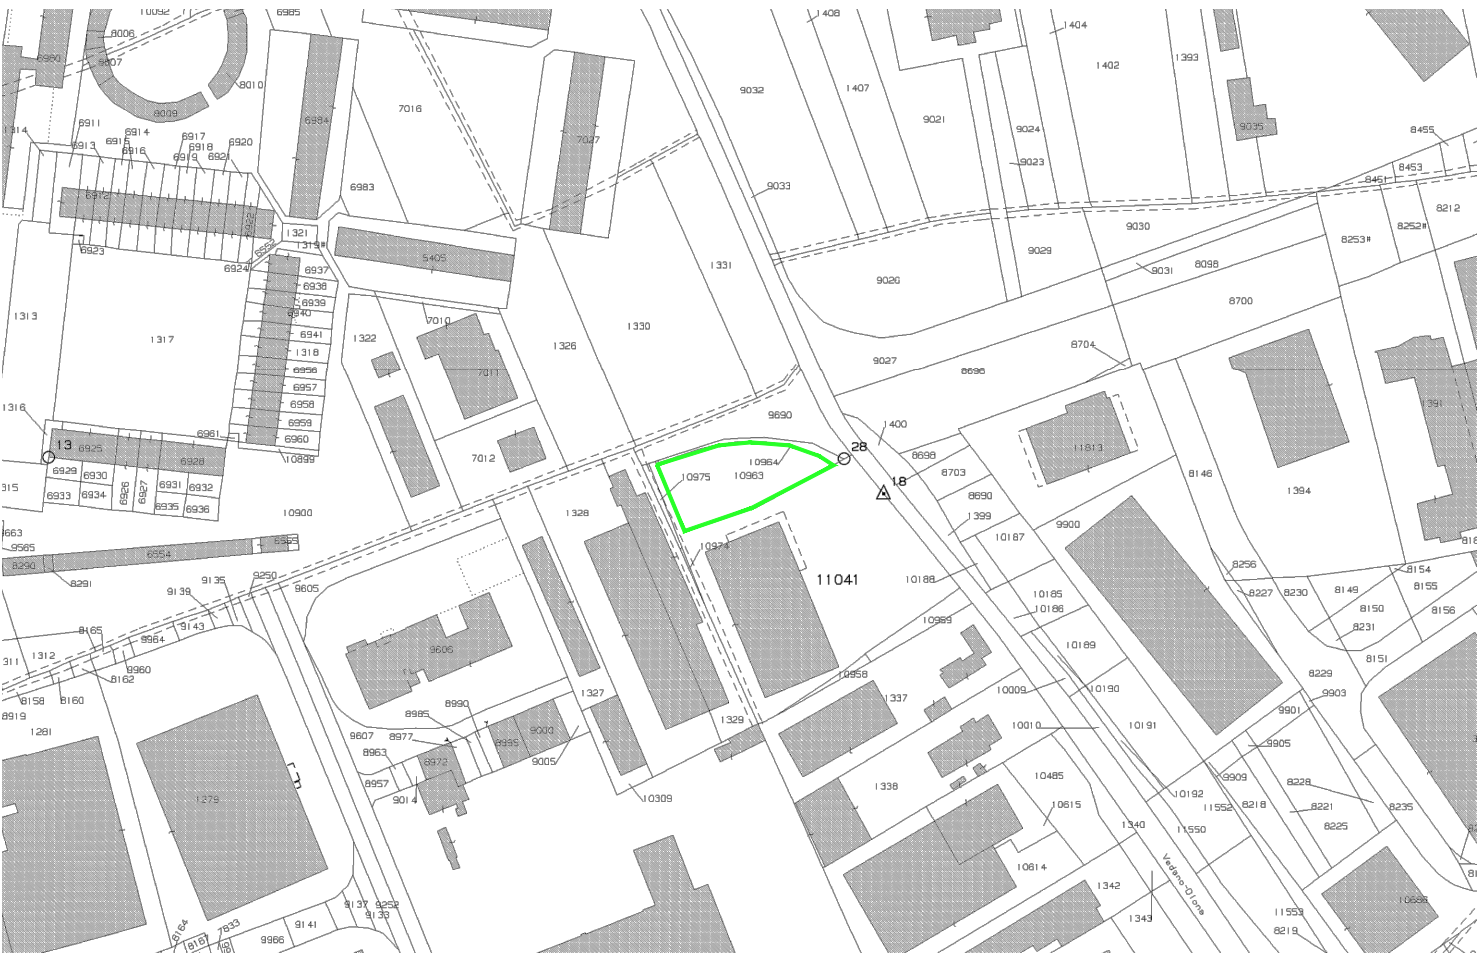

daf s

FRANCESCO CETRANGOLO - INGEGNERE CIVILE - VIA MILITE IGNOTO, 345 - 21027 ISPR (VA) - ITALY - TEL. 320 1704369- P.iva 02593140128

COMMITTENTE



Comune di Malnate
p.i. 00243280120
P.zza V. Veneto, 2 - 21046 Malnate (VA)

INTERVENTO

Progetto esecutivo opere parcheggio di proprietà del Comune di Malnate
via Milano angolo via G. Vittorio - 21046 Malnate (VA).
Fg. 11 - Sez. MA - Mapp. 10963

TITOLO

INQUADRAMENTO

SCALA

DATA

27 febbraio 2026

REVISIONE

00

TAVOLA N°

01