
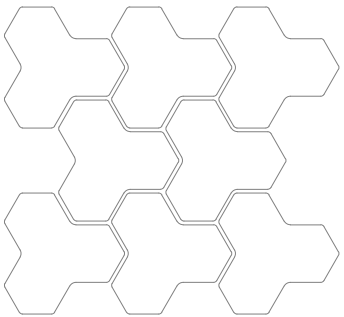
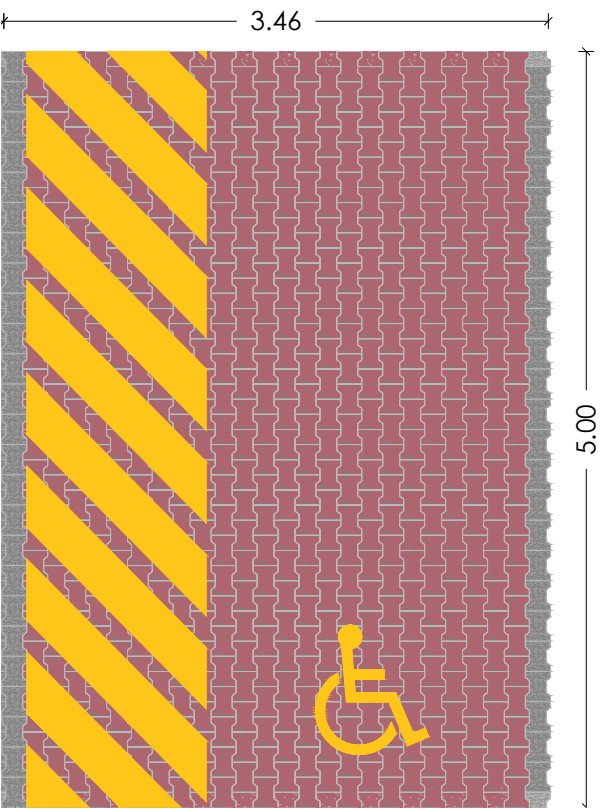


Zone di parcheggio auto: masselli autobloccanti in calcestruzzo vibro compresso multistrato colore su base cemento bianco, rispettivamente GIALLO per stalli normali, ROSSO per stalli per disabili, doppio strato al quarzo >4mm, forma a doppio T senza smusso, dimensione rettangolo circoscritto ca. 200x165 mm, spessore 8 cm. L'evidenziazione dei posti auto sarà realizzata mediante masselli delle stesse caratteristiche di colore GRIGIO SCURO/NERO, con posa accostata.

Le aree adibite a parcheggio saranno delimitate da cordoli in calcestruzzo vibro compresso di colore grigio

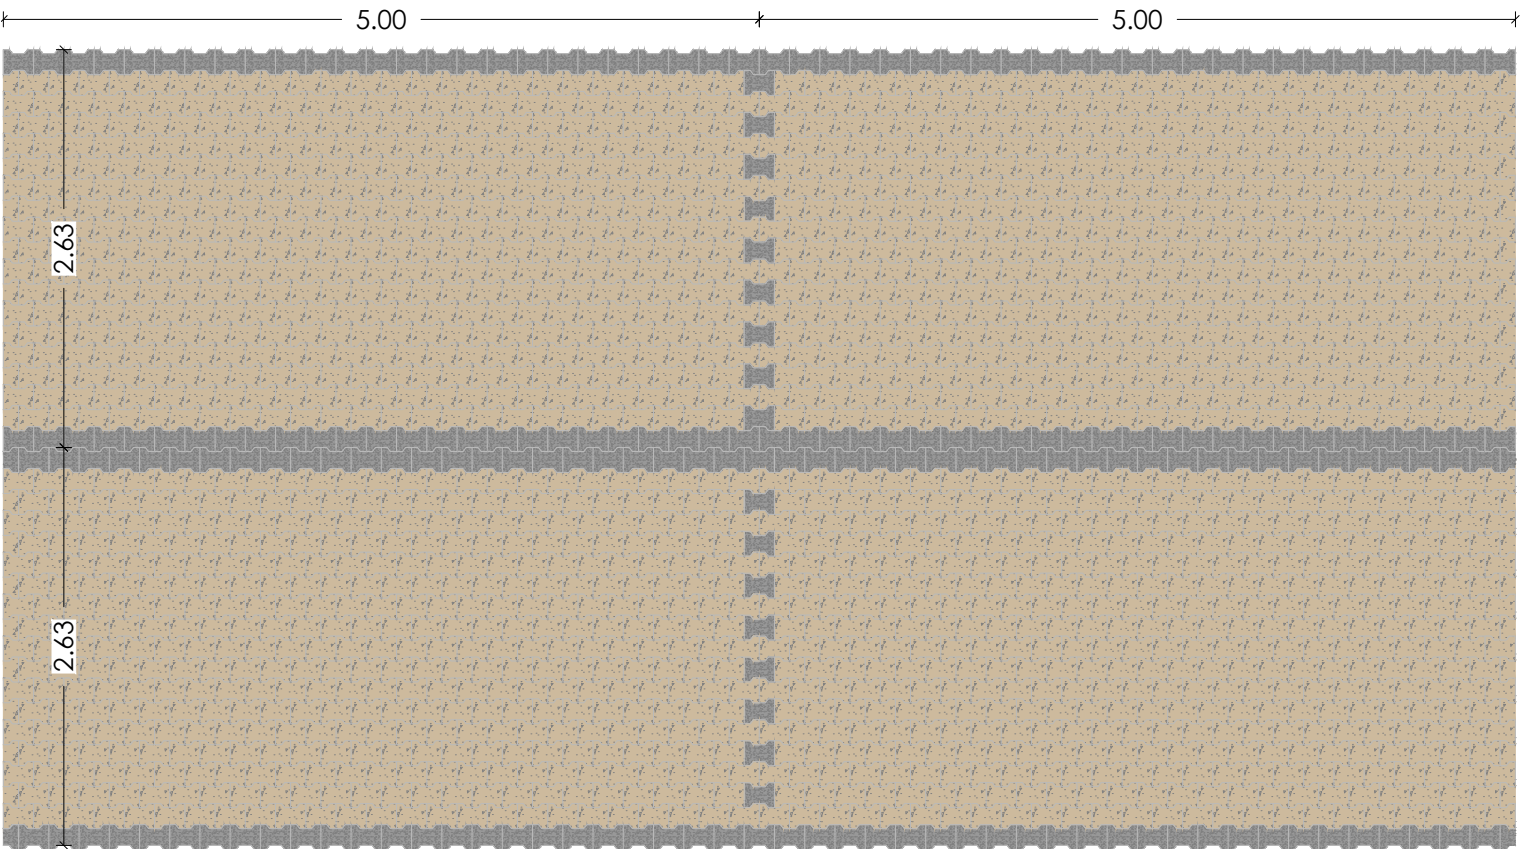


Schema pavimentazione drenante


Masselli autobloccanti drenanti incalcestruzzo a TRIESAGONO CON SPIGOLO VIVO
Resistenza all'abrasione: classe 4 - marcatura I
assorbimento acqua: classe 2 - marcatura B
resistenza gelo/disgelo: classe 3 - marcatura D destinazione d'uso: traffico pesante
dimensione rettangolo circoscritto 220x220 mm, spessore 8 cm
finitura al quarzo

Colore GRIGIO SCURO per viabilità interna

Stratigrafia piazzale permeabile - dettaglio D - 1:20

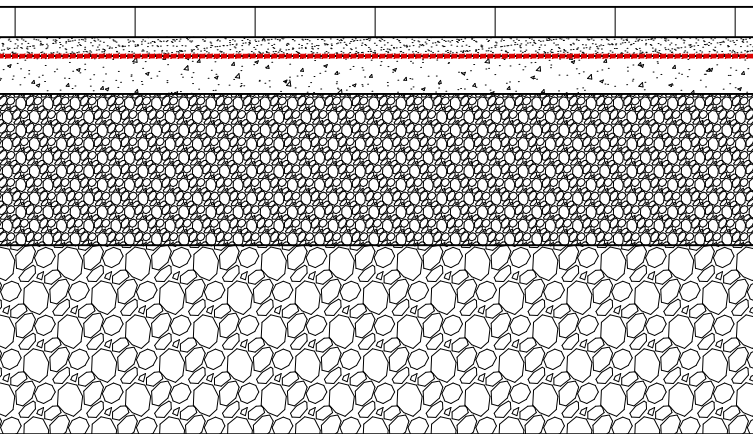


Stratigrafia piazzale impermeabile - dettaglio E - 1:20

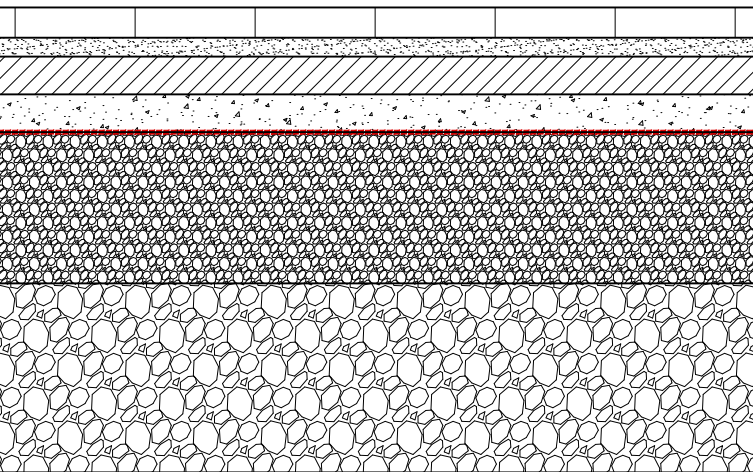


Delimitazione area parcheggio con viabilità interna

Cordolo prefabbricato marcato CE in cls vibrato, tipo stradale, compresso, lisciato con finitura al quarzo (>4 mm), colore grigio. Sezione 12/15 x 30 cm, lunghezza 100 cm.

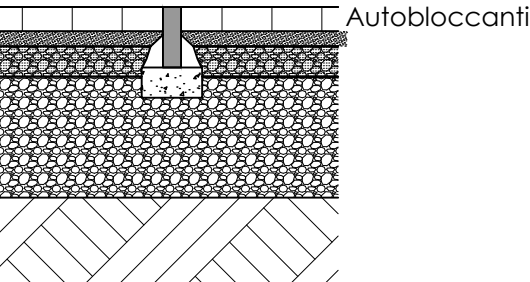

Delimitazione aiuole

Cordolo prefabbricato marcato CE in cls vibrato, tipo stradale, compresso, lisciato con finitura al quarzo (>4 mm), colore grigio. Sezione 12/15 x 30 cm, lunghezza 100 cm.

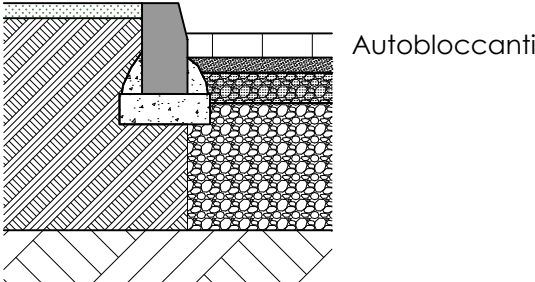

COMMITTENTE



Comune di Malnate

p.i. 00243280120

P.zza V. Veneto, 2 - 21046 Malnate (VA)

INTERVENTO

Progetto esecutivo opere parcheggio di proprietà del Comune di Malnate
via Milano angolo via G. Vittorio - 21046 Malnate (VA).
Fig. 11 - Sez. MA - Mapp. 10963

TITOLO

Dettagli costruttivi_STATO DI PROGETTO

SCALA

1:50 - 1:20

DATA

27 febbraio 2026

REVISIONE

00

TAVOLA N°

06