VISTA IN 3D IN SCALA 1:200

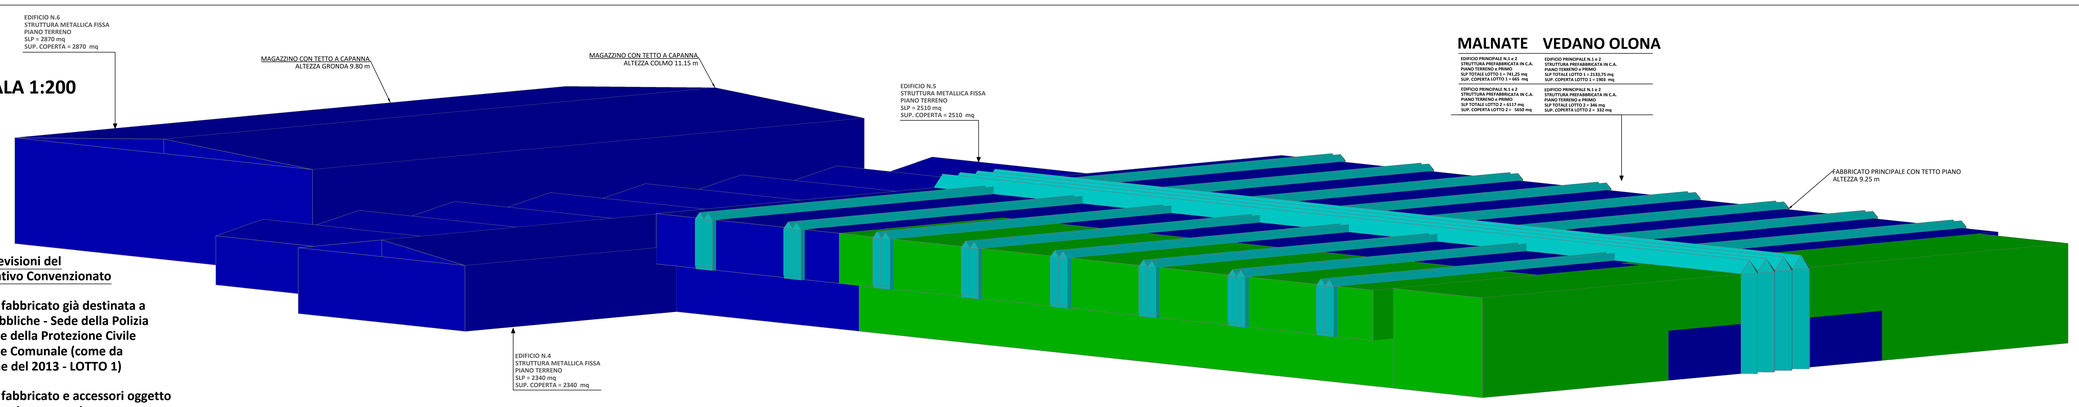

Legenda previsioni del Piano Attuativo Convenzionato

LOTTO 1 — **Porzione di fabbricato già destinata a funzioni pubbliche - Sede della Polizia Provinciale e della Protezione Civile Provinciale e Comunale (come da Convenzione del 2013 - LOTTO 1)**

LOTTO 2 — **Porzione di fabbricato e accessori oggetto del presente piano attuativo convenzionato, con destinazioni d'uso pubbliche di Protezione Civile : "CENTRO POLIFUNZIONALE DI EMERGENZA PROVINCIALE DI PROTEZIONE CIVILE (CPE) - VARESE" - LOTTO 2**

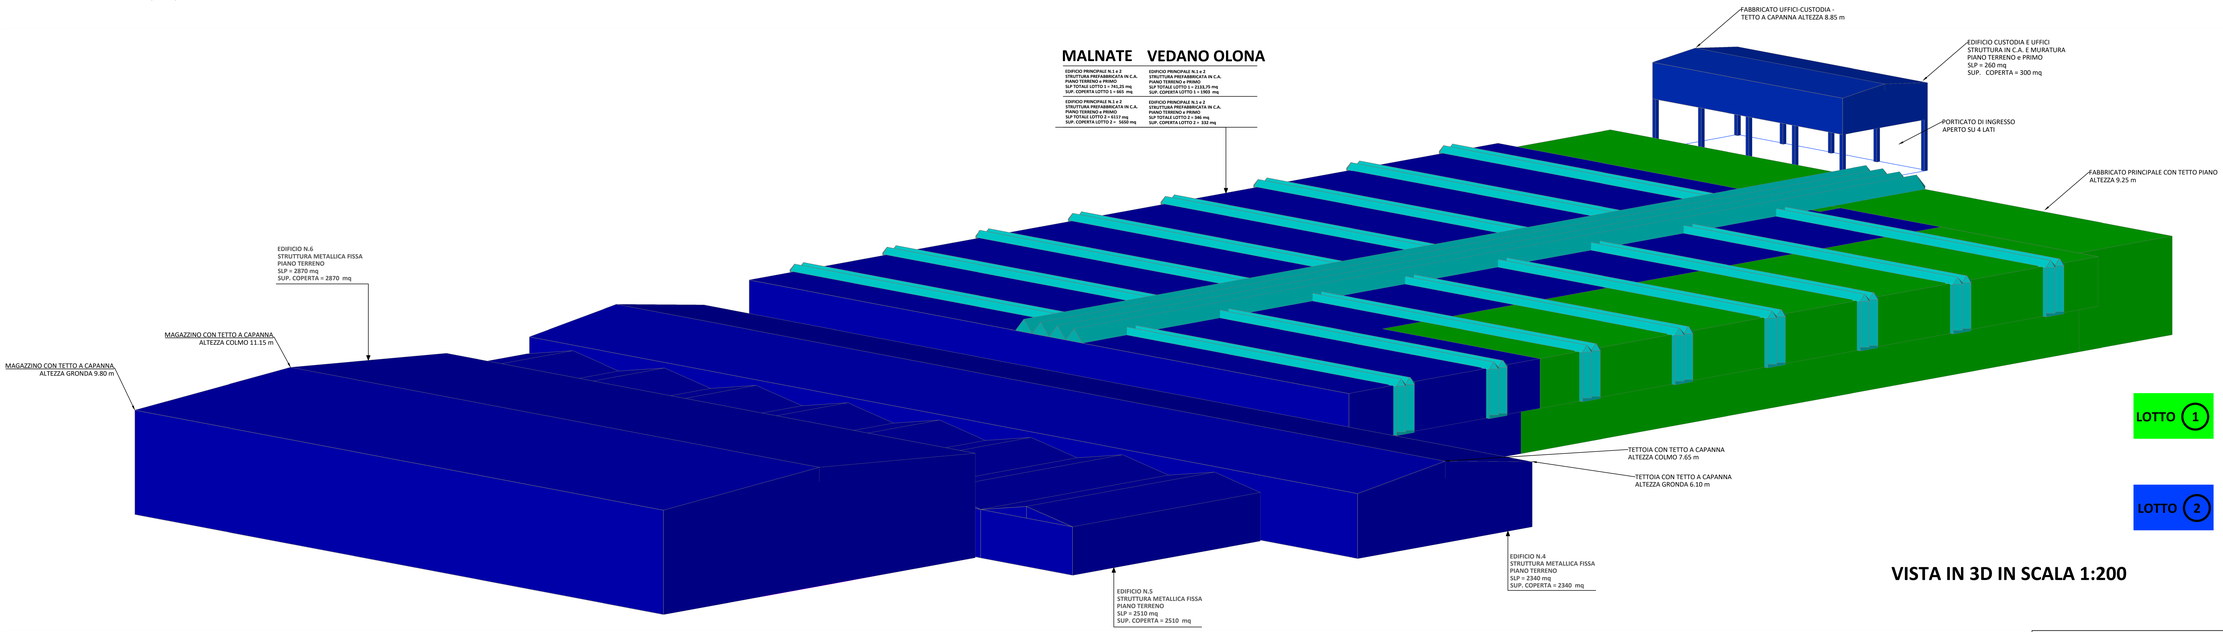

Legenda previsioni del Piano Attuativo Convenzionato

LOTTO 1 — **Porzione di fabbricato già destinata a funzioni pubbliche - Sede della Polizia Provinciale e della Protezione Civile Provinciale e Comunale (come da Convenzione del 2013 - LOTTO 1)**

LOTTO 2 — **Porzione di fabbricato e accessori oggetto del presente piano attuativo convenzionato, con destinazioni d'uso pubbliche di Protezione Civile : "CENTRO POLIFUNZIONALE DI EMERGENZA PROVINCIALE DI PROTEZIONE CIVILE (CPE) - VARESE" - LOTTO 2**

VISTA IN 3D IN SCALA 1:200

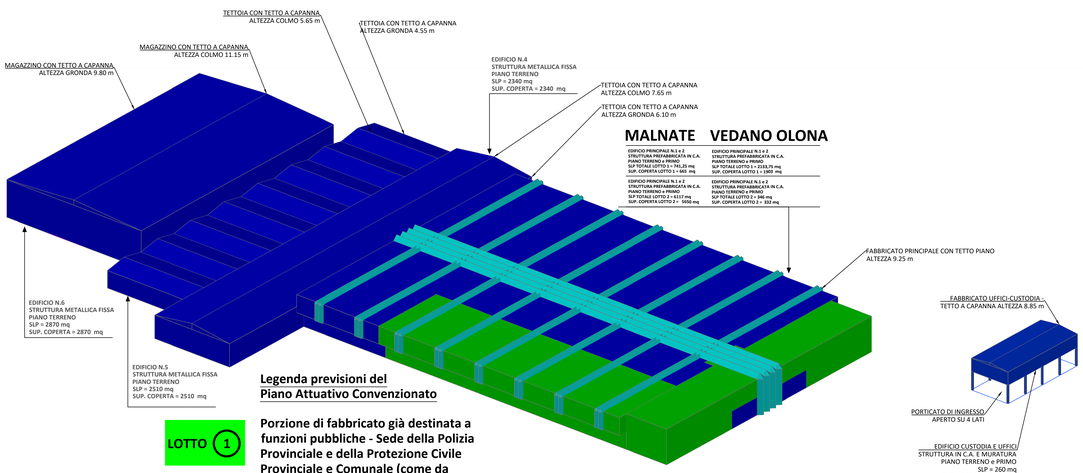

Legenda previsioni del Piano Attuativo Convenzionato

LOTTO 1 — **Porzione di fabbricato già destinata a funzioni pubbliche - Sede della Polizia Provinciale e della Protezione Civile Provinciale e Comunale (come da Convenzione del 2013 - LOTTO 1)**

LOTTO 2 — **Porzione di fabbricato e accessori oggetto del presente piano attuativo convenzionato, con destinazioni d'uso pubbliche di Protezione Civile : "CENTRO POLIFUNZIONALE DI EMERGENZA PROVINCIALE DI PROTEZIONE CIVILE (CPE) - VARESE" - LOTTO 2**

VISTA IN 3D IN SCALA 1:500

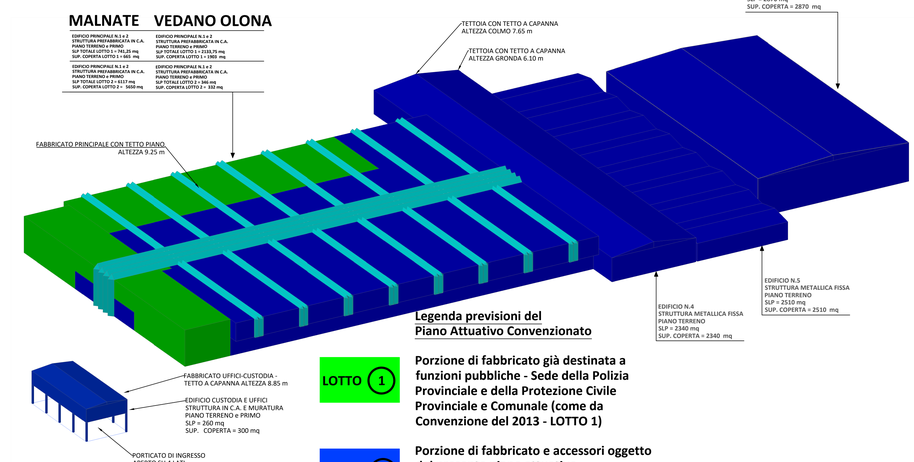

VISTA IN 3D IN SCALA 1:500

Società Patrimoniale della Provincia di Varese S.r.l.
Piazza Libertà n.1 – 21100 VARESE - C.F. – P. IVA – 00322250127

F7 – AREA DI TRASFORMAZIONE AT7 - SOCIETA' PER I MERCATI DI VARESE - COMUNE DI MALNATE - Località Fontanelle - Nuove destinazioni ad uso pubblico per la sicurezza

PIANO ATTUATIVO CONVENZIONATO

REALIZZAZIONE DEL CENTRO POLIFUNZIONALE DI EMERGENZA PROVINCIALE DI PROTEZIONE CIVILE (CPE) - VARESE

L'AMMINISTRATORE UNICO	*IL RUP*	*IL PROGETTISTA*
Dott.ssa Sara Piemonti	Carmen Ortoni	Dott. Arch. Massimiliano Filipozzi

3					
2					
1					
	DATA	AGGIORNAMENTI	ELABORATO	CONTROLLATO	NOME FILE

ELABORATO	DATA	SCALA	TAVOLA
Progetto urbanistico architettonico Planivolumetrico	31/10/2022	1:500-1:200	E_06.3
	ELABORATO	CONTROLLATO	NOME FILE
	MF	MF	E_06 PROG U-A

Documento informatico sottoscritto con firma digitale ai sensi della vigente normativa.