




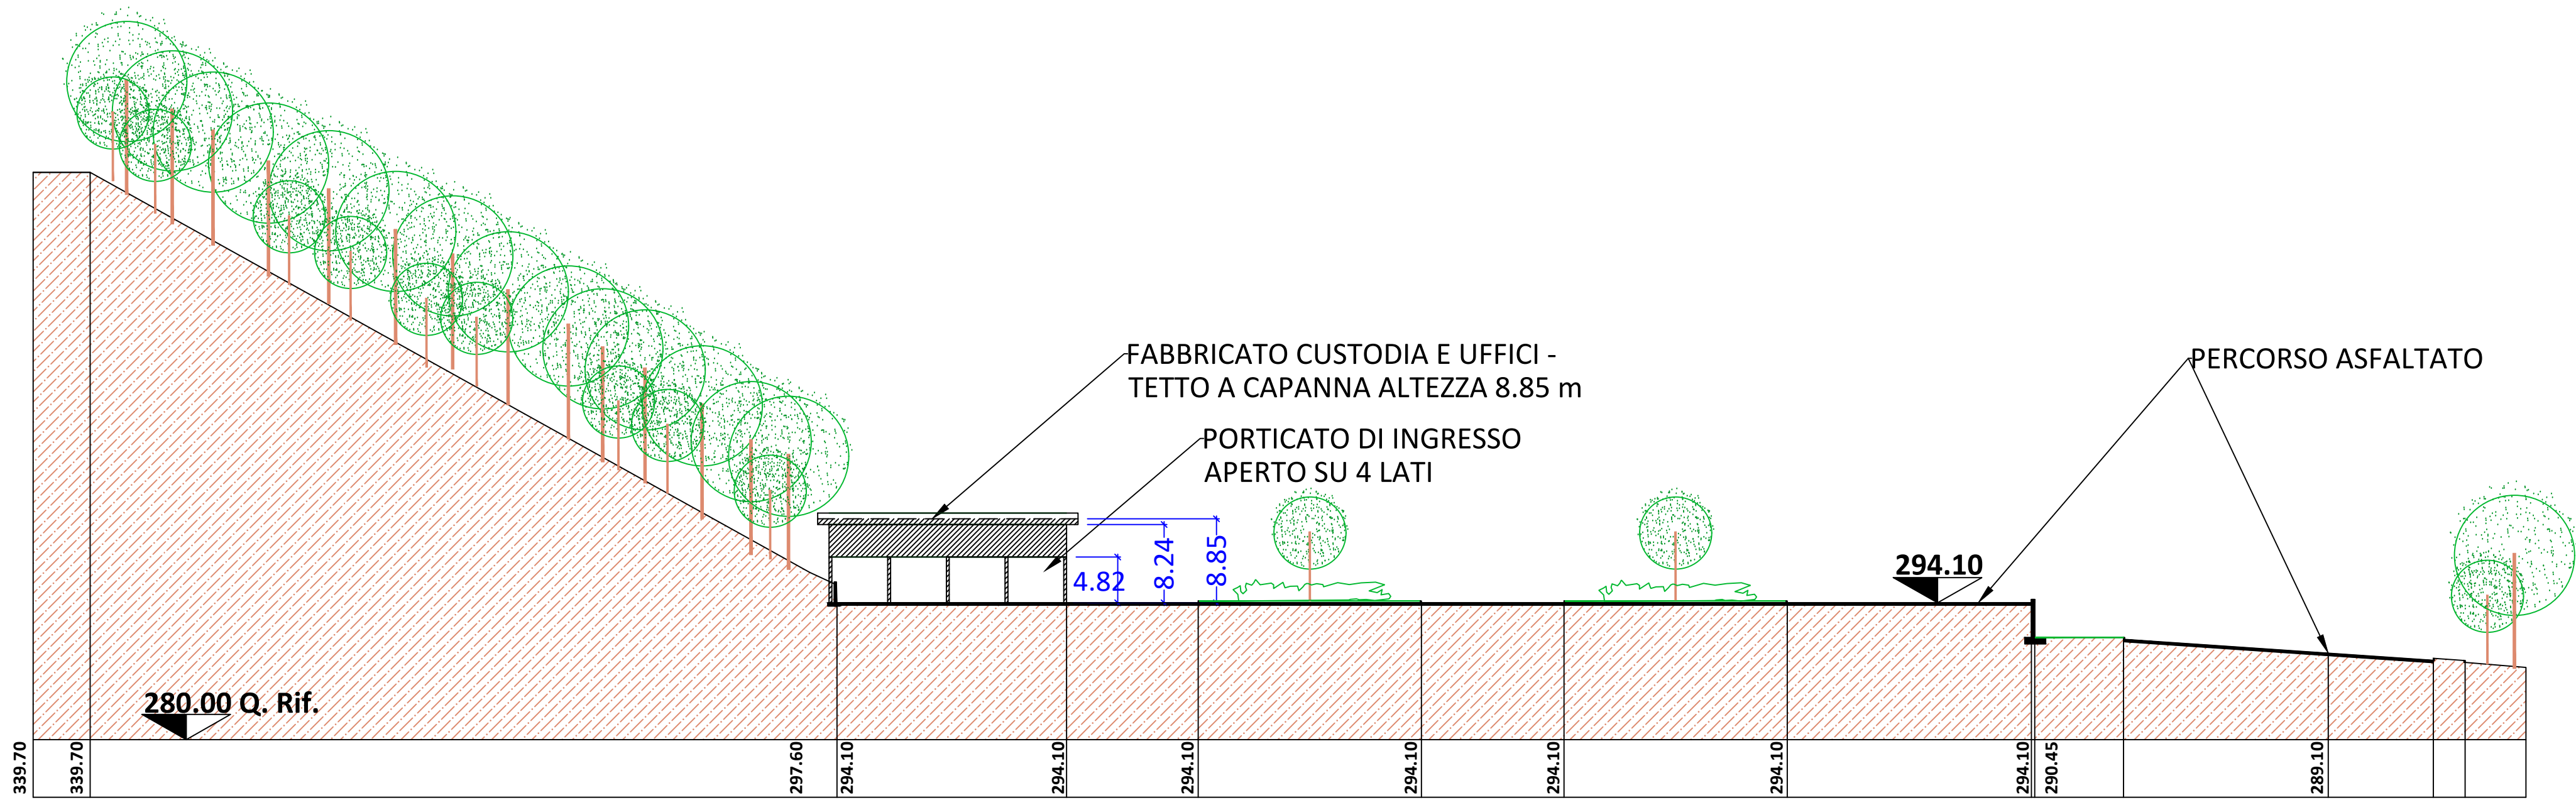


SEZIONE E-E

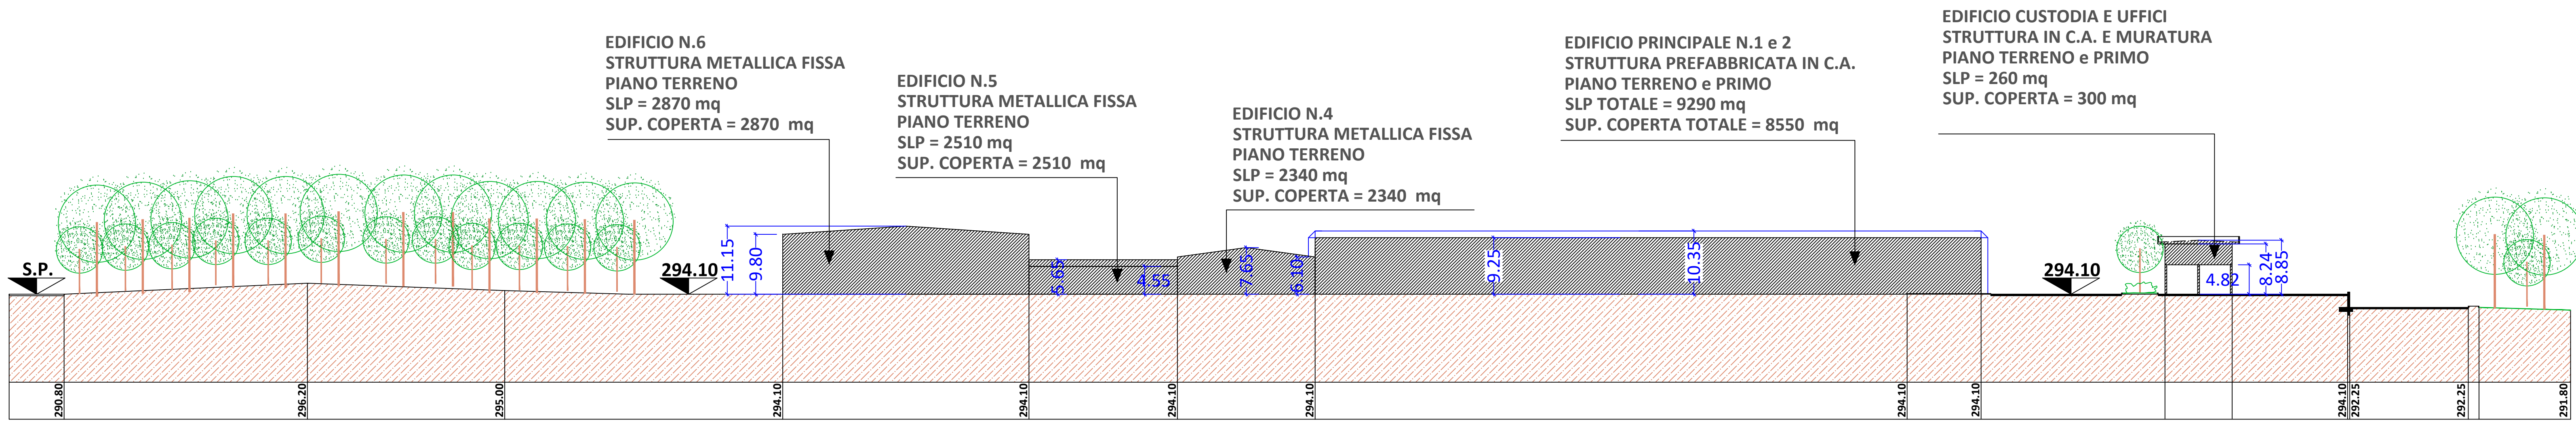


SEZIONE F-F

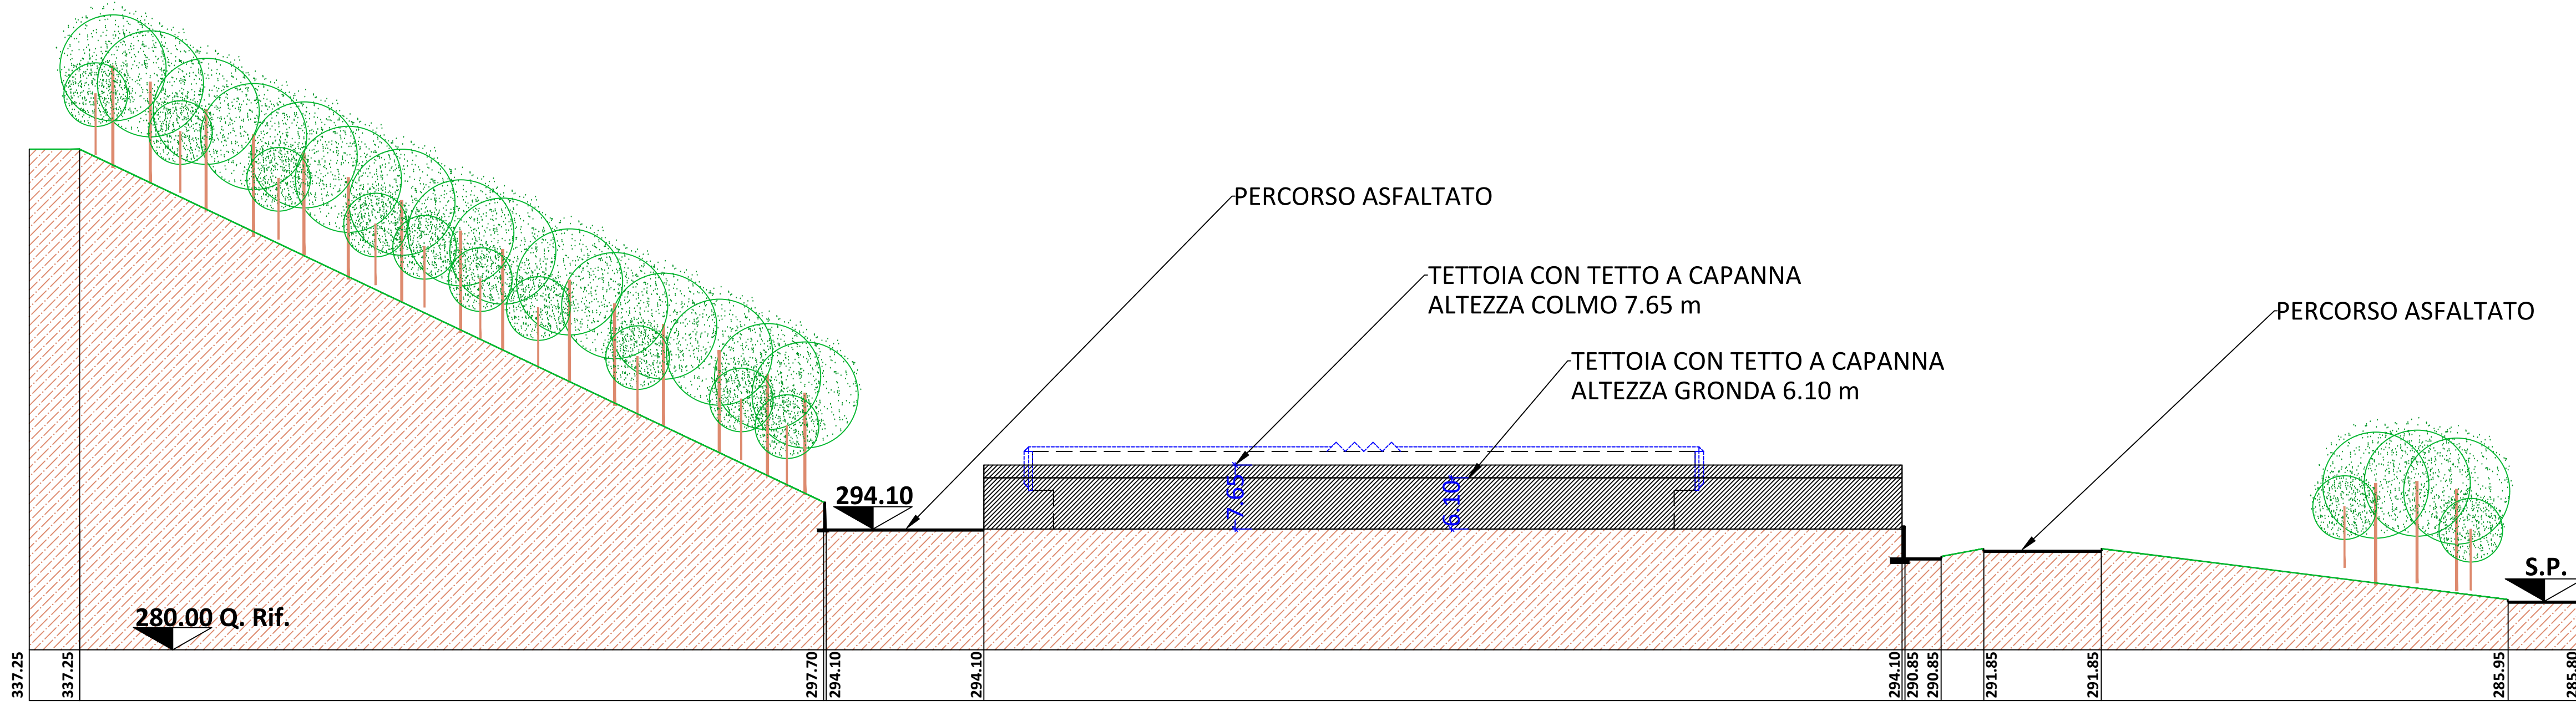


SEZIONE C-C

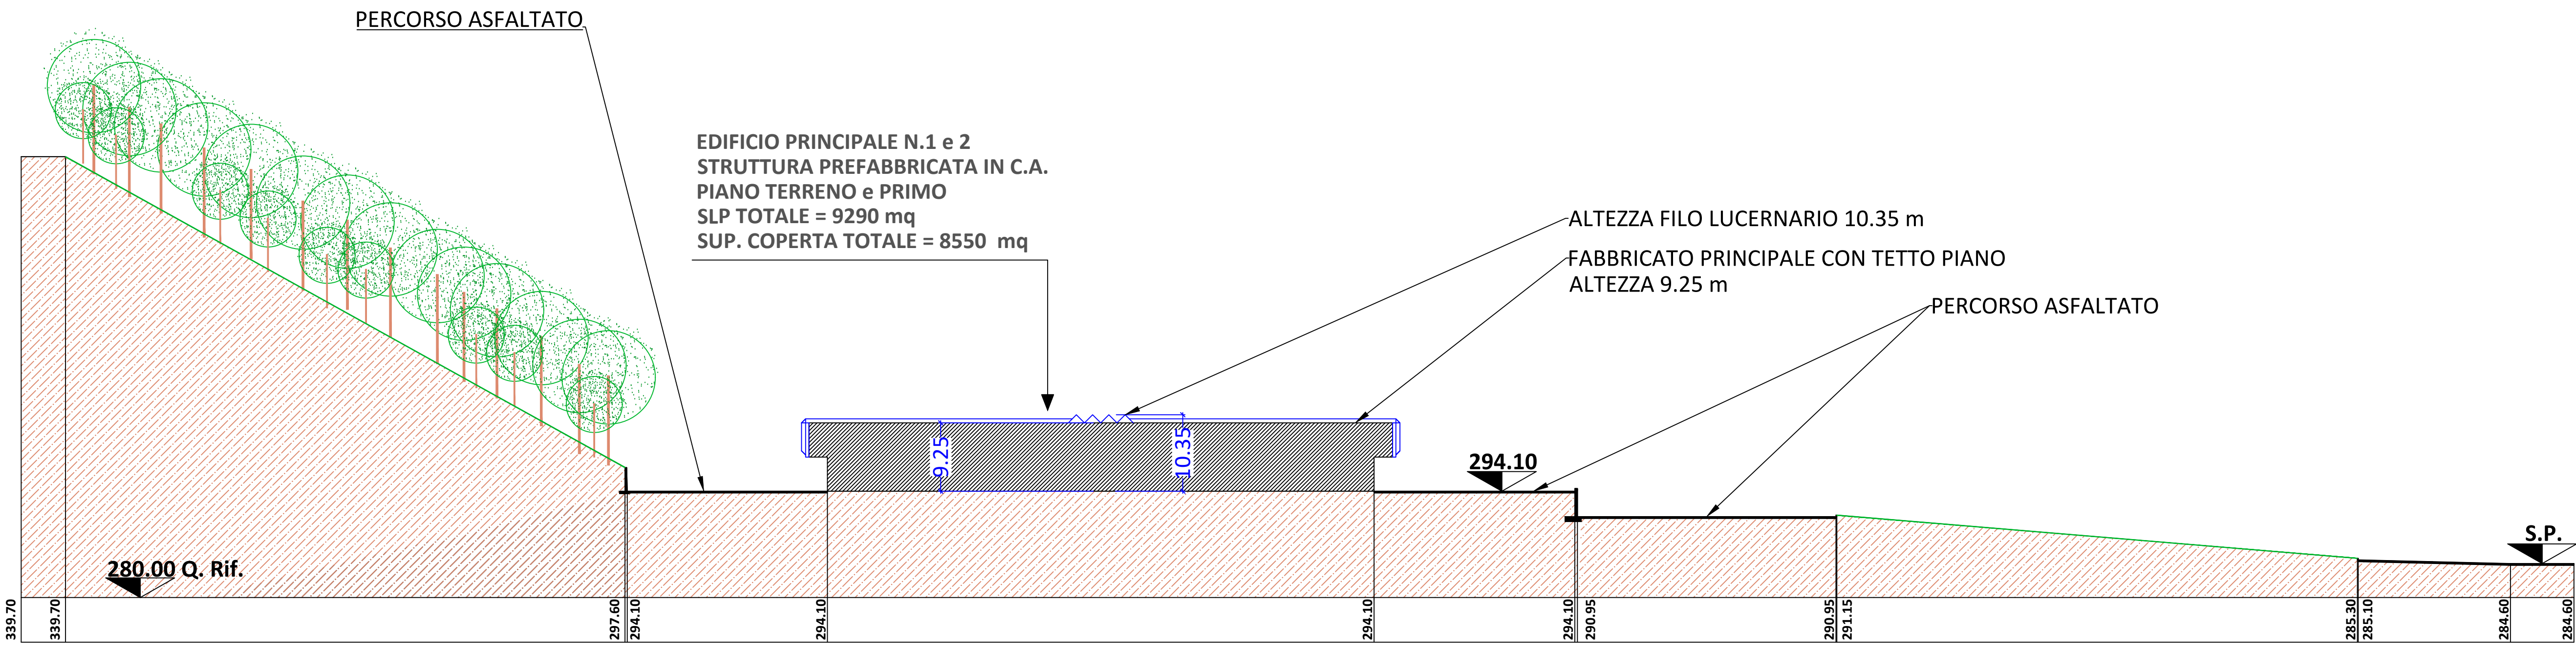

SEZIONE D-D

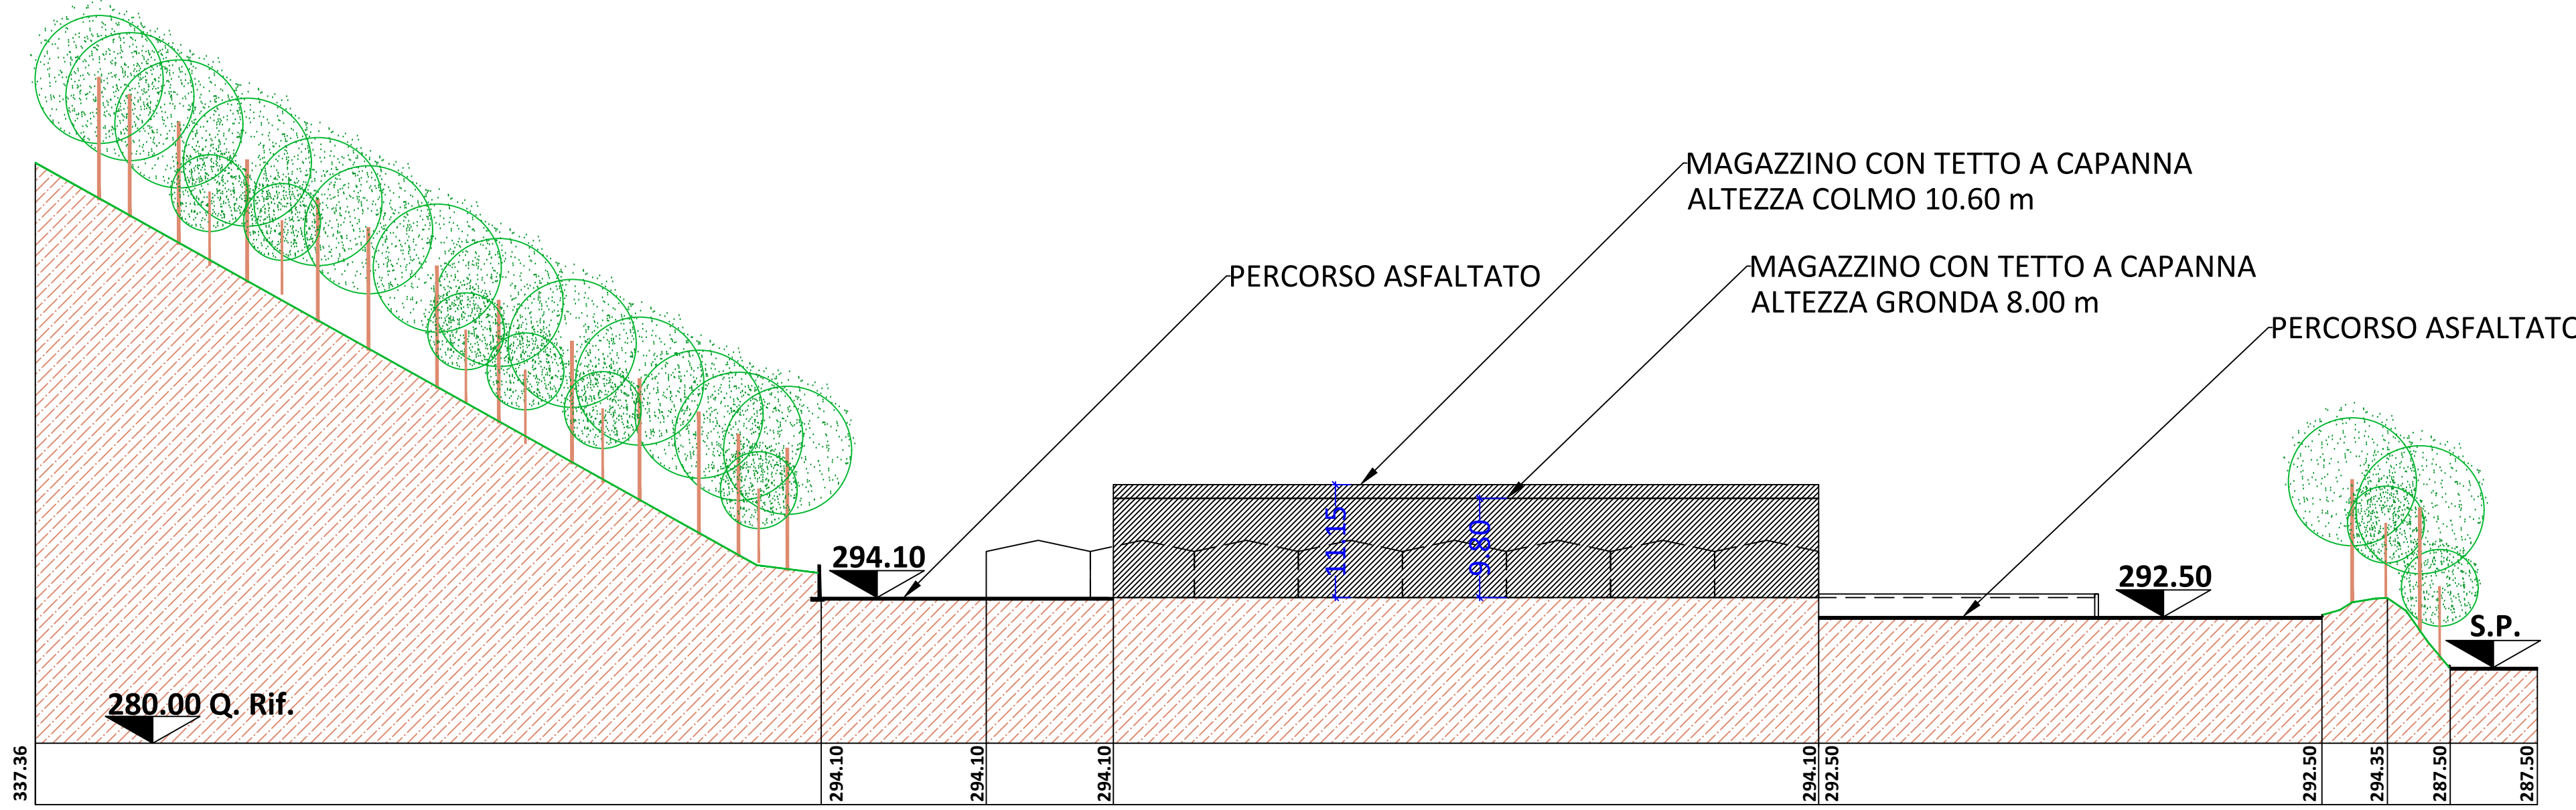

SEZIONE A-A

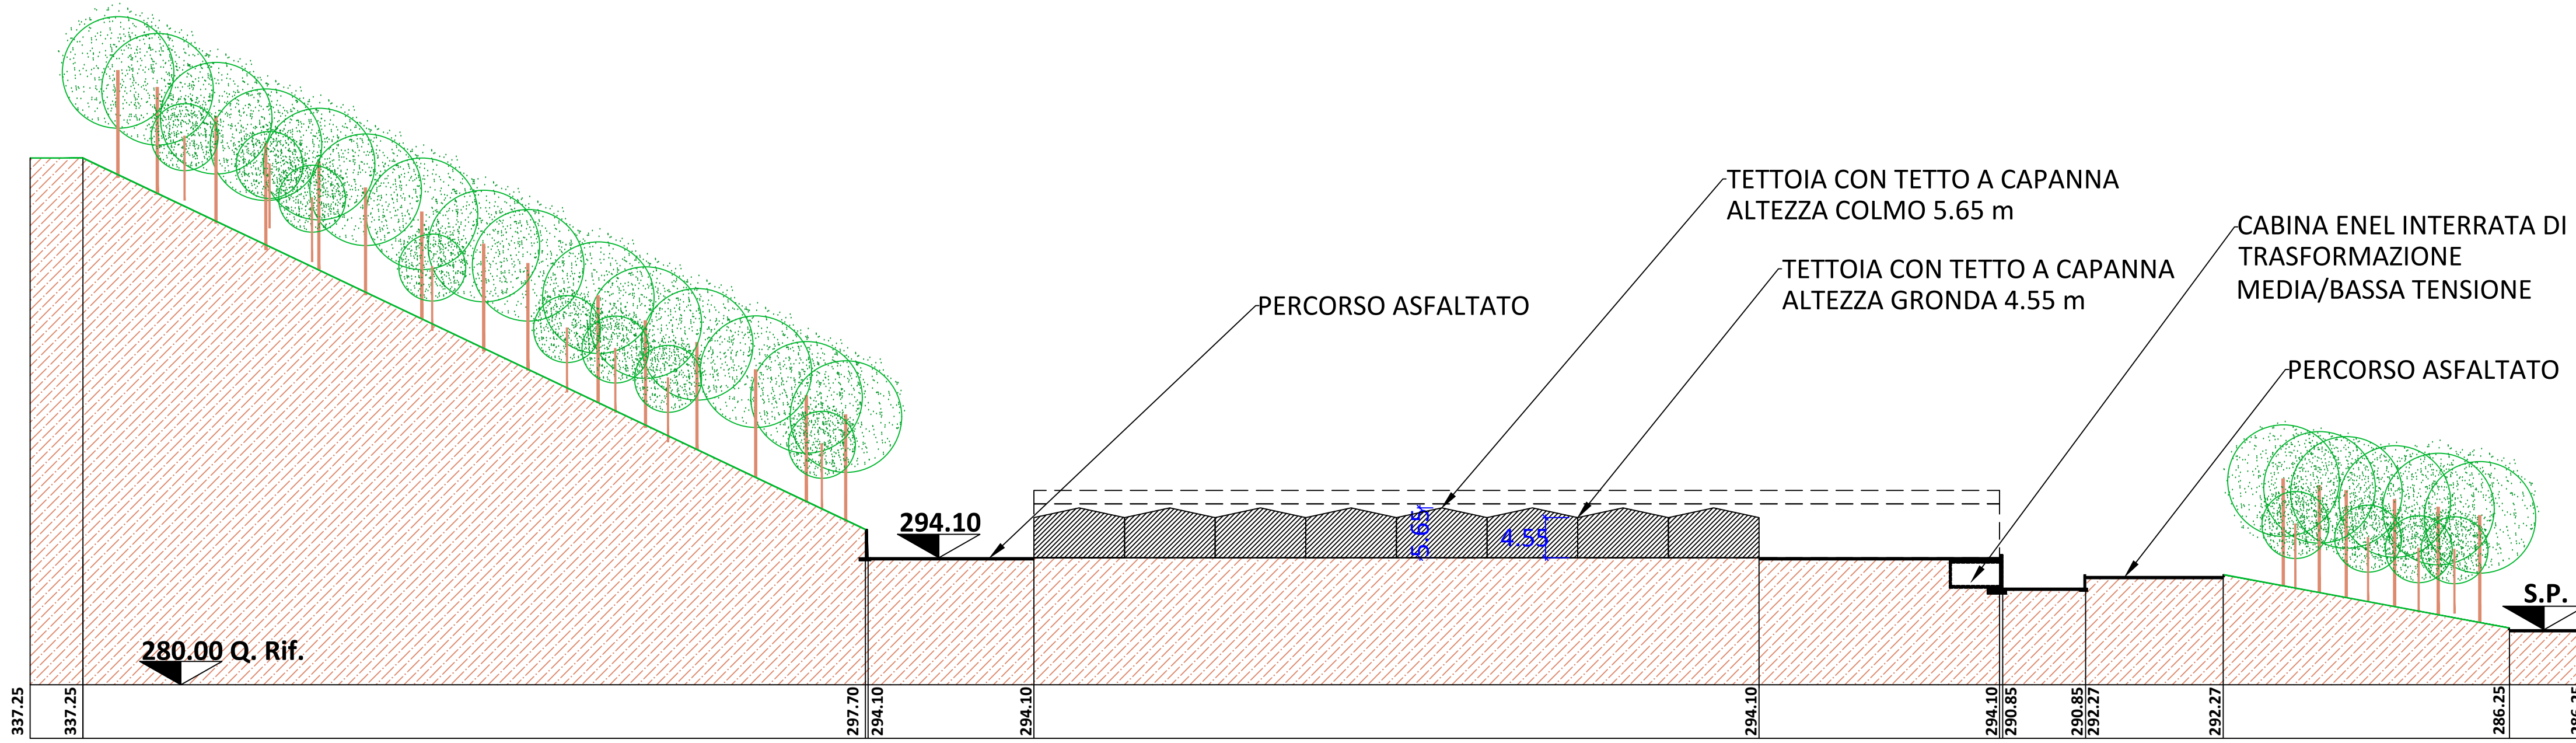

SEZIONE B-B

Società Patrimoniale della Provincia di Varese S.r.l.

Piazza Libertà n.1 – 21100 VARESE - C.F. – P. IVA – 00322250127

F7 – AREA DI TRASFORMAZIONE ATT - SOCIETA' PER I MERCATI DI VARESE - COMUNE DI MALNATE - Località Fontanelle - Nuove destinazioni ad uso pubblico per la sicurezza

PIANO ATTUATIVO CONVENZIONATO

REALIZZAZIONE DEL CENTRO POLIFUNZIONALE DI EMERGENZA PROVINCIALE DI PROTEZIONE CIVILE (CPE) - VARESE

IL RUP
Dott.ssa Sara Piemonti

IL RUP
Carmen Ortoni

IL PROGETTISTA
Dott. Arch. Massimiliano Filippuzzi

3				
2				
1				
DATA	AGGIORNAMENTI	ELABORATO	CONTROLLATO	NOME FILE

ELABORATO	DATA	SCALA	TAVOLA
Profili	31/10/2022	1:500	E_05
Stato di fatto	MF	MF	E_04 PL SdF

Documento informatico sottoscritto con firma digitale ai sensi della vigente normativa.