

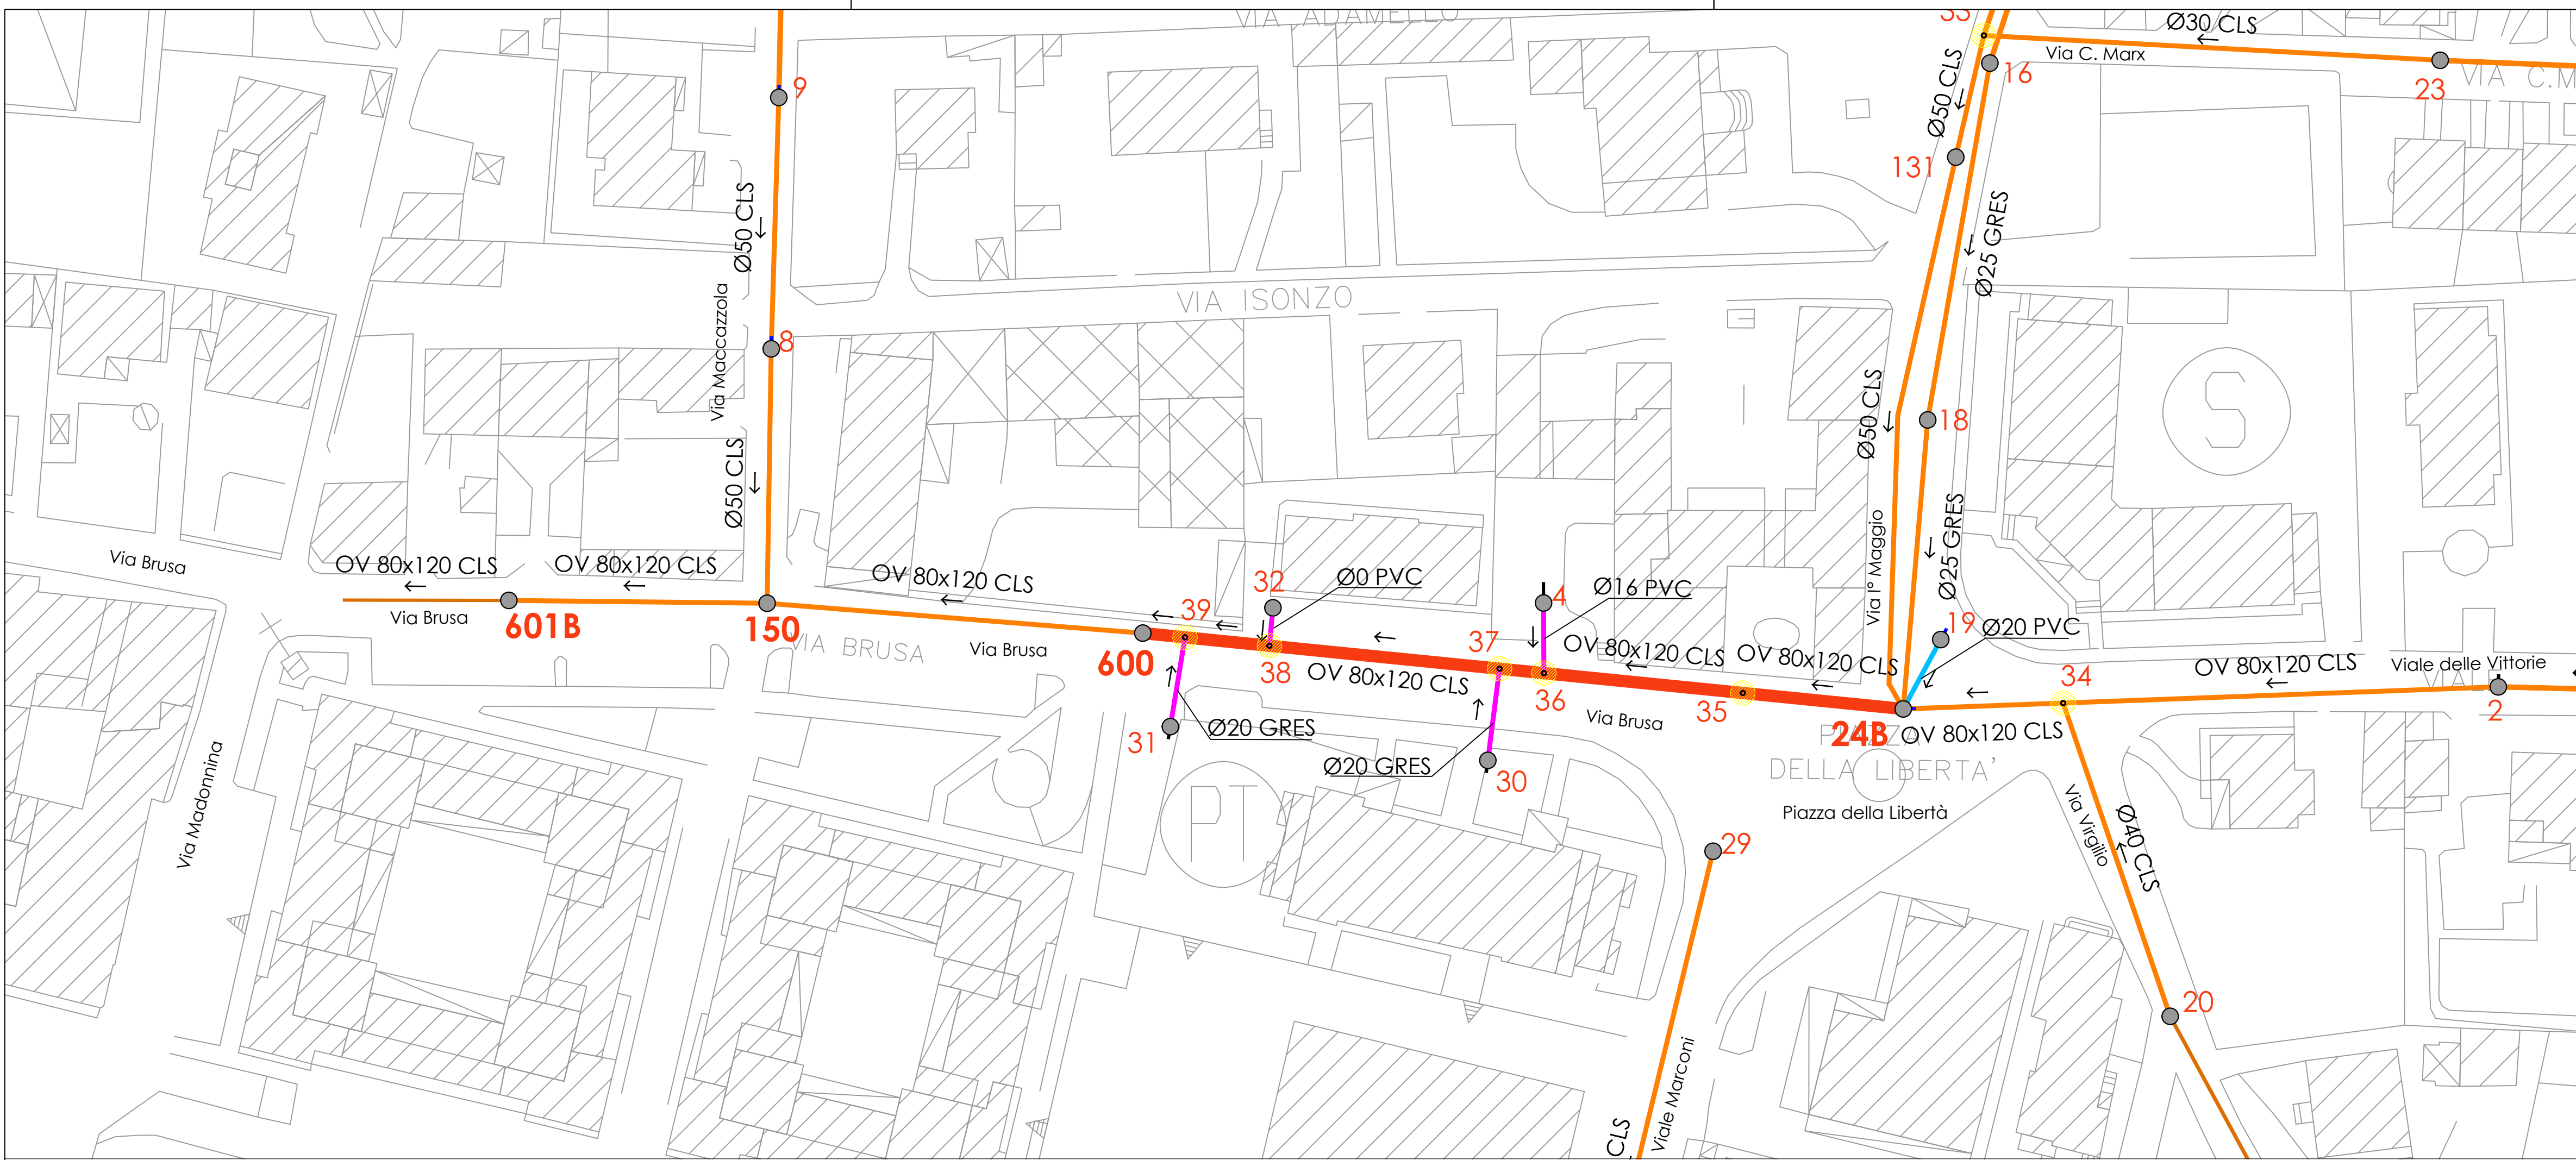


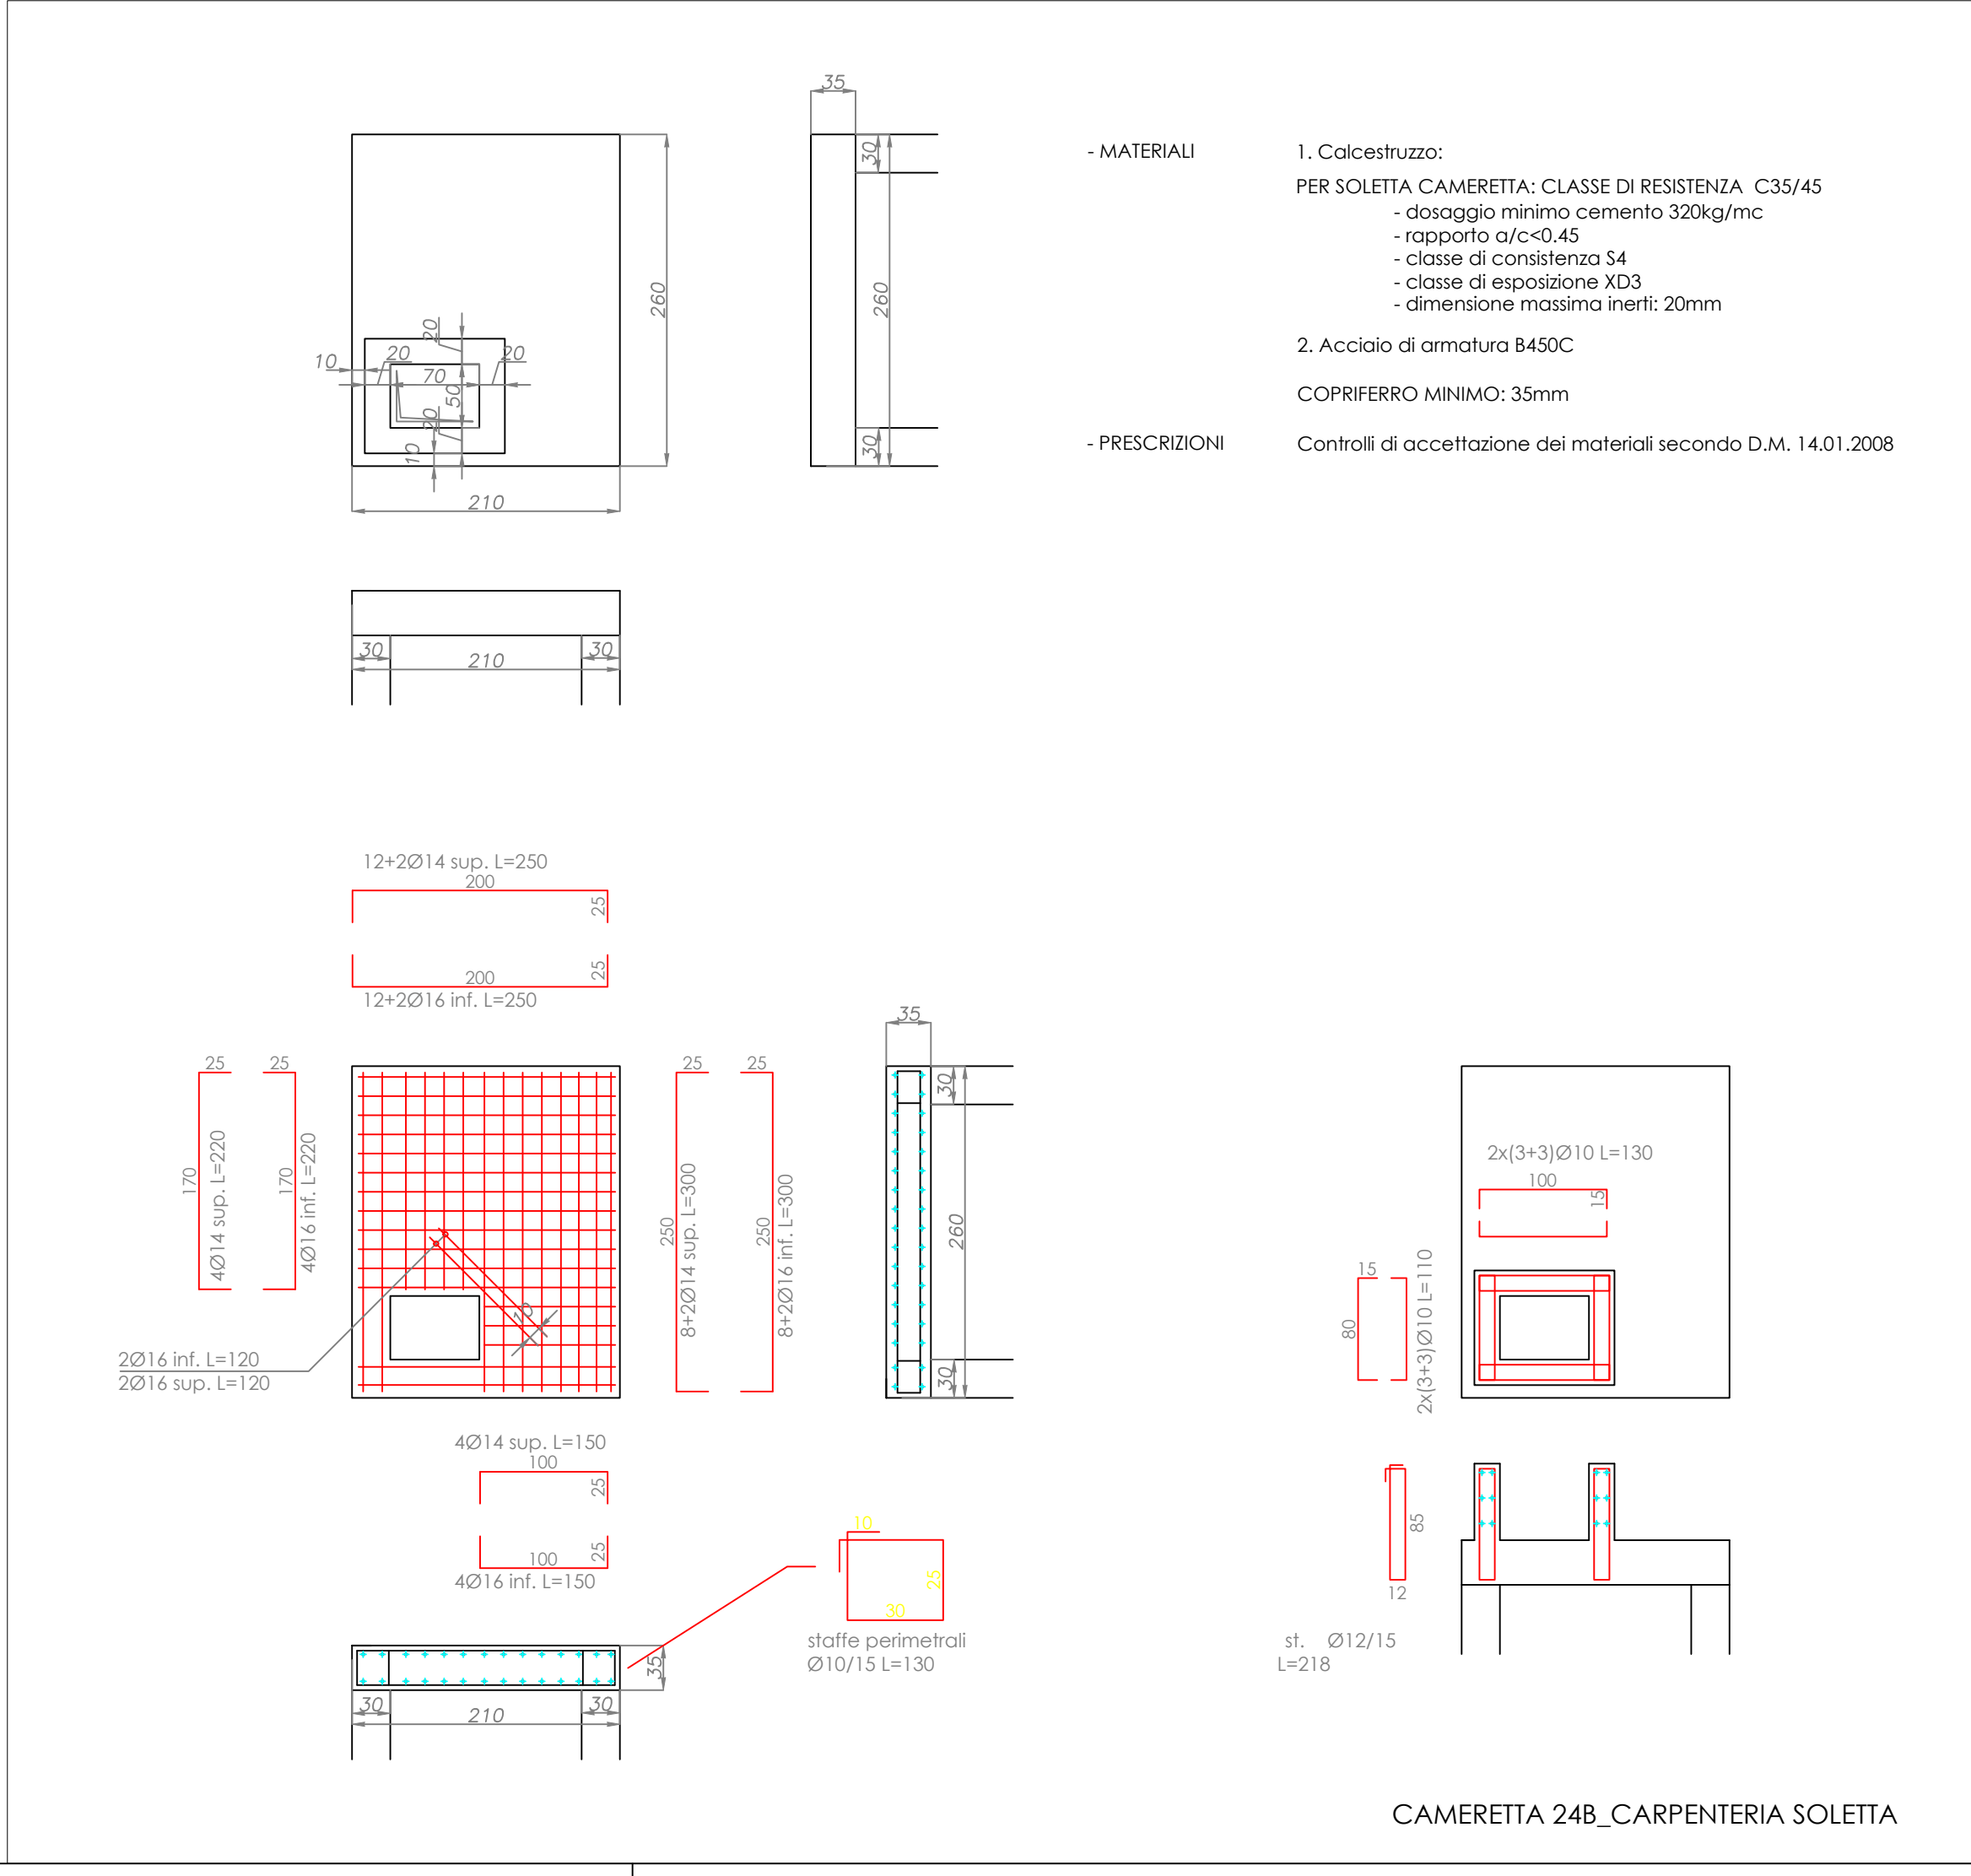

RETE FOGNARIA ESISTENTE, TRATTO INTERESSATO DALL'INTERVENTO, SCALA 1:200

DESCRIZIONE DELLE PRINCIPALI FASI OPERATIVE

- 1. RIMOZIONE OSTACOLI/MATERIALI INERTI**
MODALITA' ESECUTIVE:
- ASPORTARE AVENDO CURA DI ELIMINARE QUALSIASI OSTACOLO SULLA LINEA FOGNARIA
- 2. RIMOZIONE DEL MATERIALE SEDIMENTATO/ORGANICO**
MODALITA' ESECUTIVE:
- ASPORTAZIONE CON LAVAGGIO ACCURATO DELLA LINEA FOGNARIA
- 3. INSTALLAZIONE IMPIANTO BY-PASS:**
MODALITA' ESECUTIVE:
- INTERCETTAZIONE E DEVIAZIONE PROVVISORIA DEGLI ALLACCIAMENTI MEDIANTE IMPIANTO DI BY-PASS
- 4. RIVESTIMENTO DEL COLLETTORE CON GUAINA:**
MODALITA' ESECUTIVE:
- INSERIMENTO DI TUBOLARE PREIMPREGNATO CON RESINA DA POLIMERIZZARE (metodo UV)
- 5. INDURIMENTO DEL COLLETTORE CON GUAINA:**
MODALITA' ESECUTIVE:
- INDURIMENTO DI TUBOLARE MEDIANTE TRENO DI LAMPADINE UV
- 6. TAGLI E RIPRISTINI:**
MODALITA' ESECUTIVE:
- TAGLIO E SIGILLATURA DEL RIVESTIMENTO IN CORRISPONDENZA DEI PUNTI DI ISPEZIONE

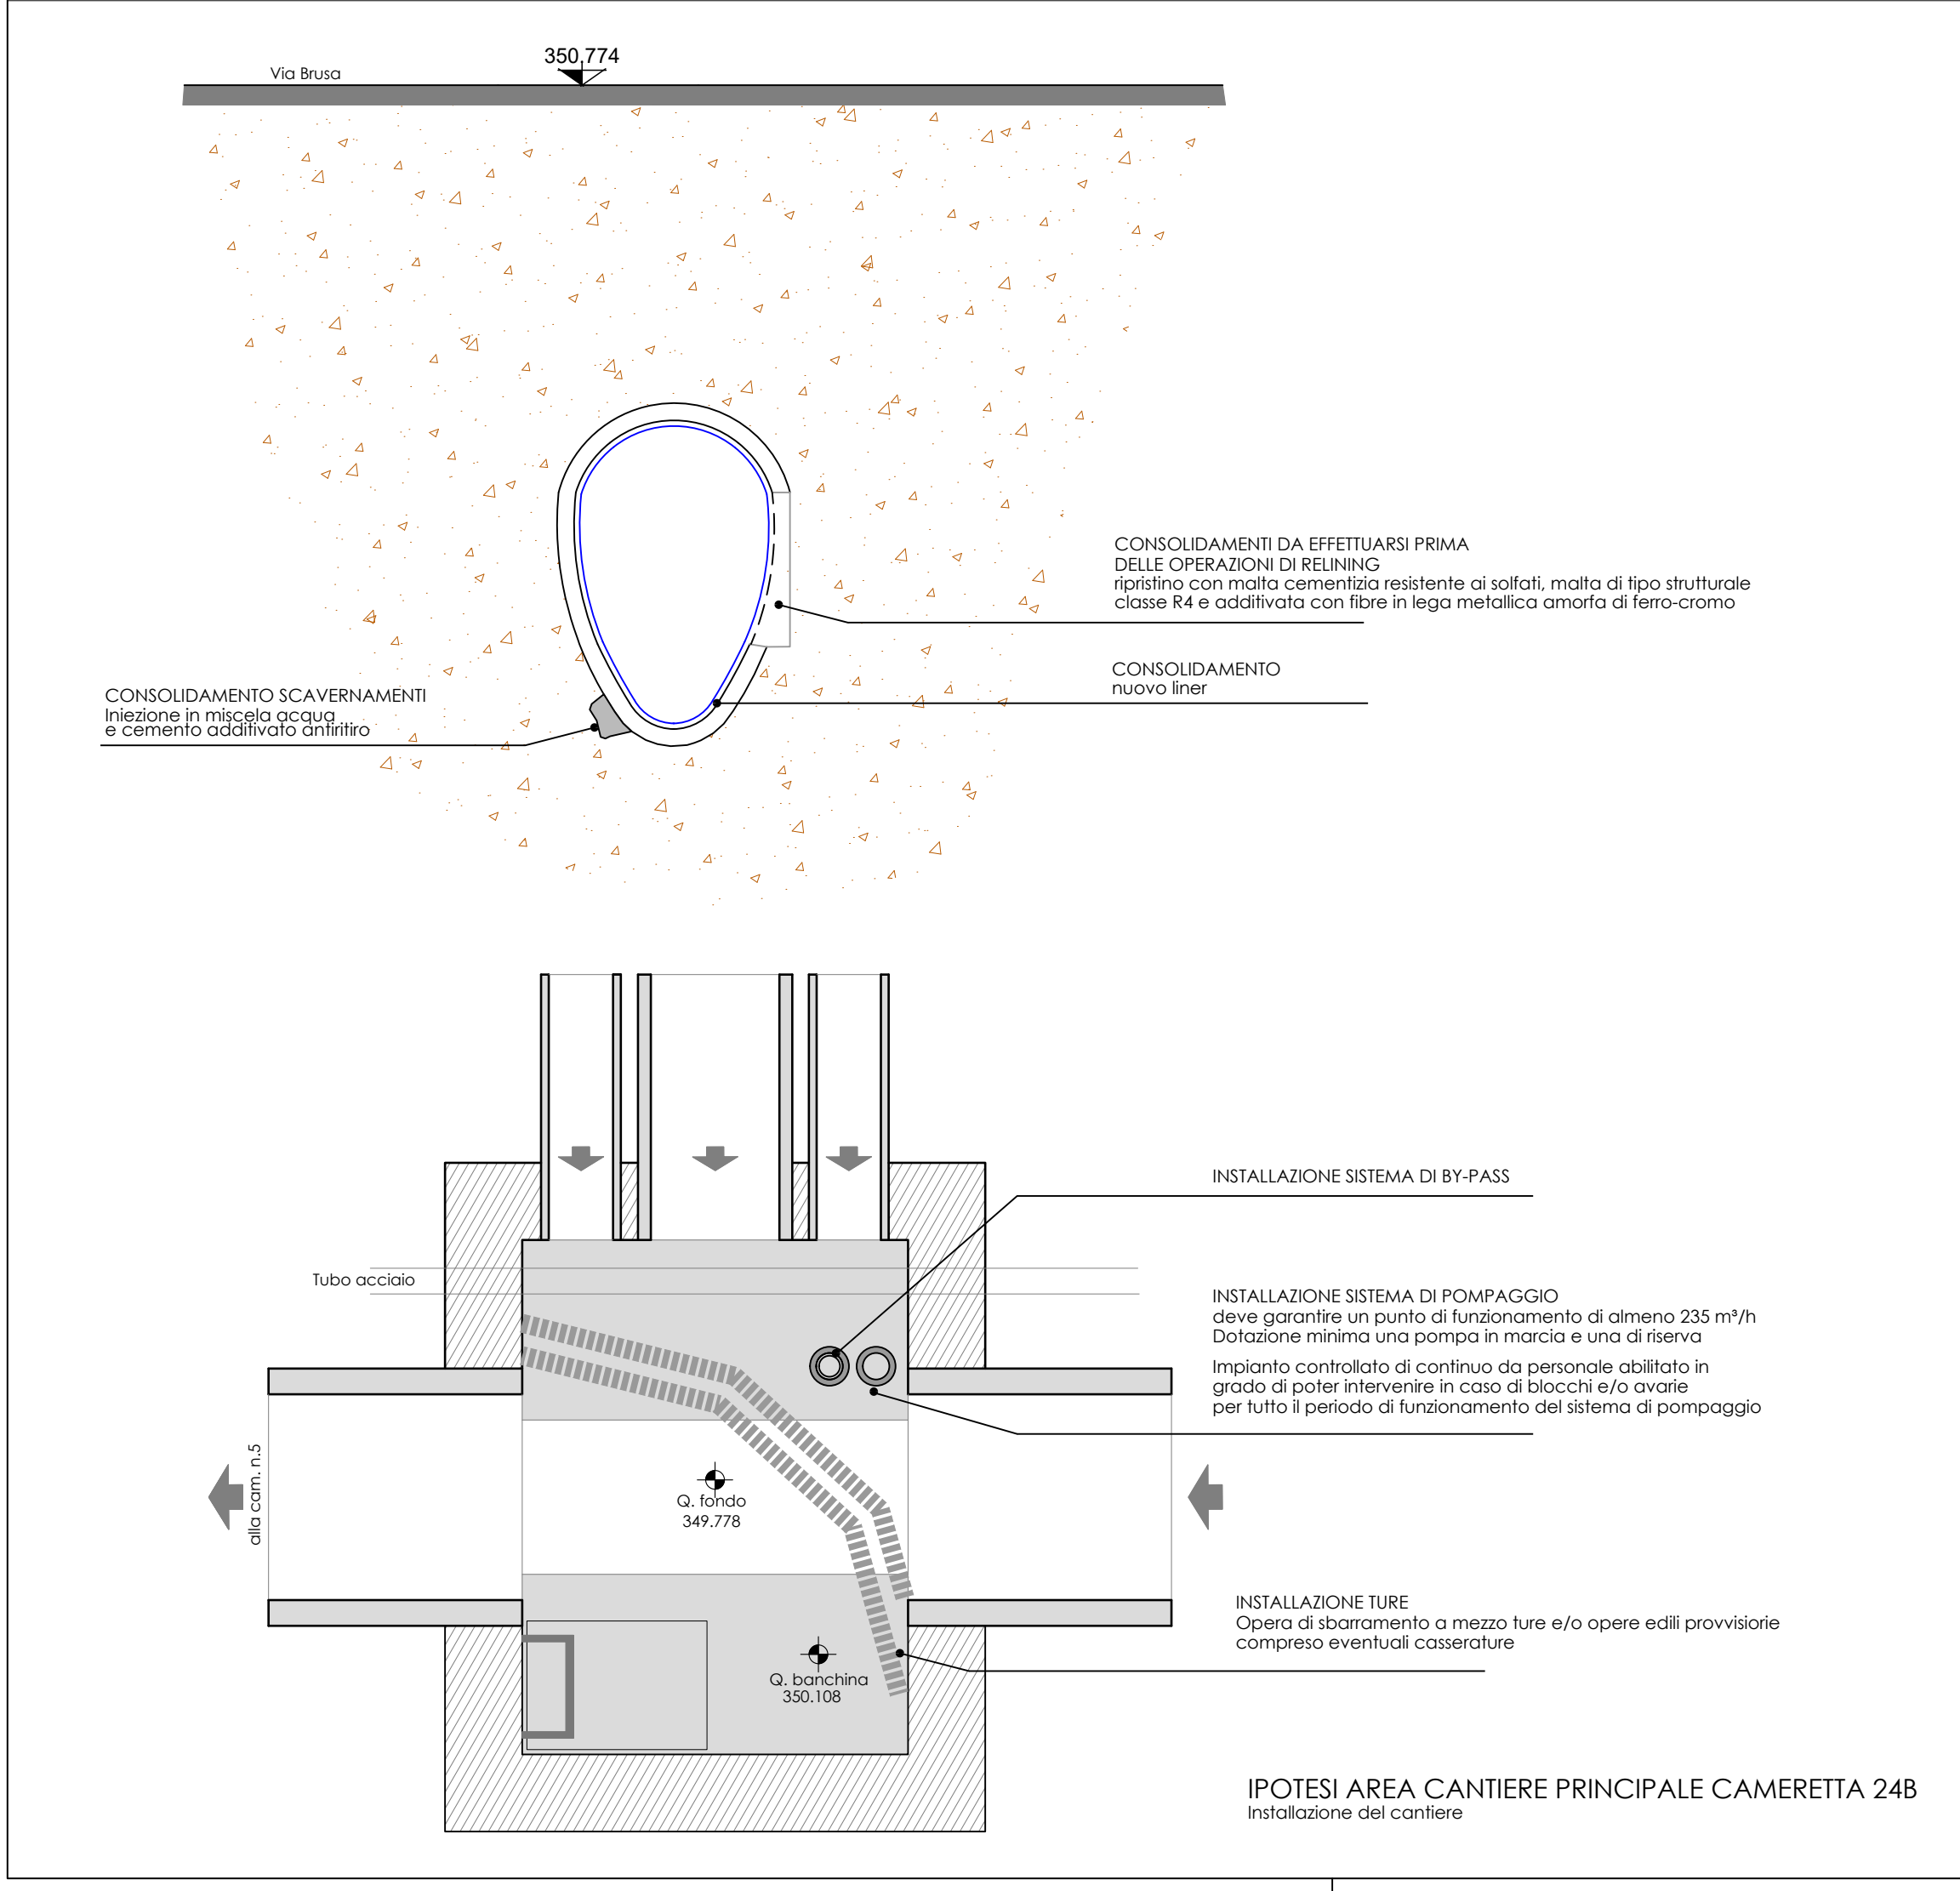

RISANAMENTO FOGNATURA VIA BRUSA - COMUNE DI MALNATE

COMUNE DI MALNATE (VA)

Lavori di risanamento di condotta fognaria in Comune di Malnate (VA).
CUP: 0000000000 - CIG: 0000000000

Responsabile Unico del Procedimento: Arch. Rosalba Russo

IL PROGETTISTA

DATEK22 S.r.l.
via Giuseppe Garibaldi, 118
22073 Fino Mornasco (CO)
Tel: 031 539022 - Fax: 031 539160
www.datek22.com

PROGETTO ESECUTIVO
Dettagli costruttivi e opere strutturali

gennaio 2021

REV.	DATA	DESCRIZIONE	REDATTO	VERIFICATO	APPROVATO
02	25.01.2021	Emissione	Datek22	Datek22	D'Ambrosio
-	-	-	-	-	-
-	-	-	-	-	-

A.04
PIANTE INTERVENTI scala 1:200
PARTICOLARI scala 1:20

CAMERETTA 24B_CARPENTERIA SOLETTA