

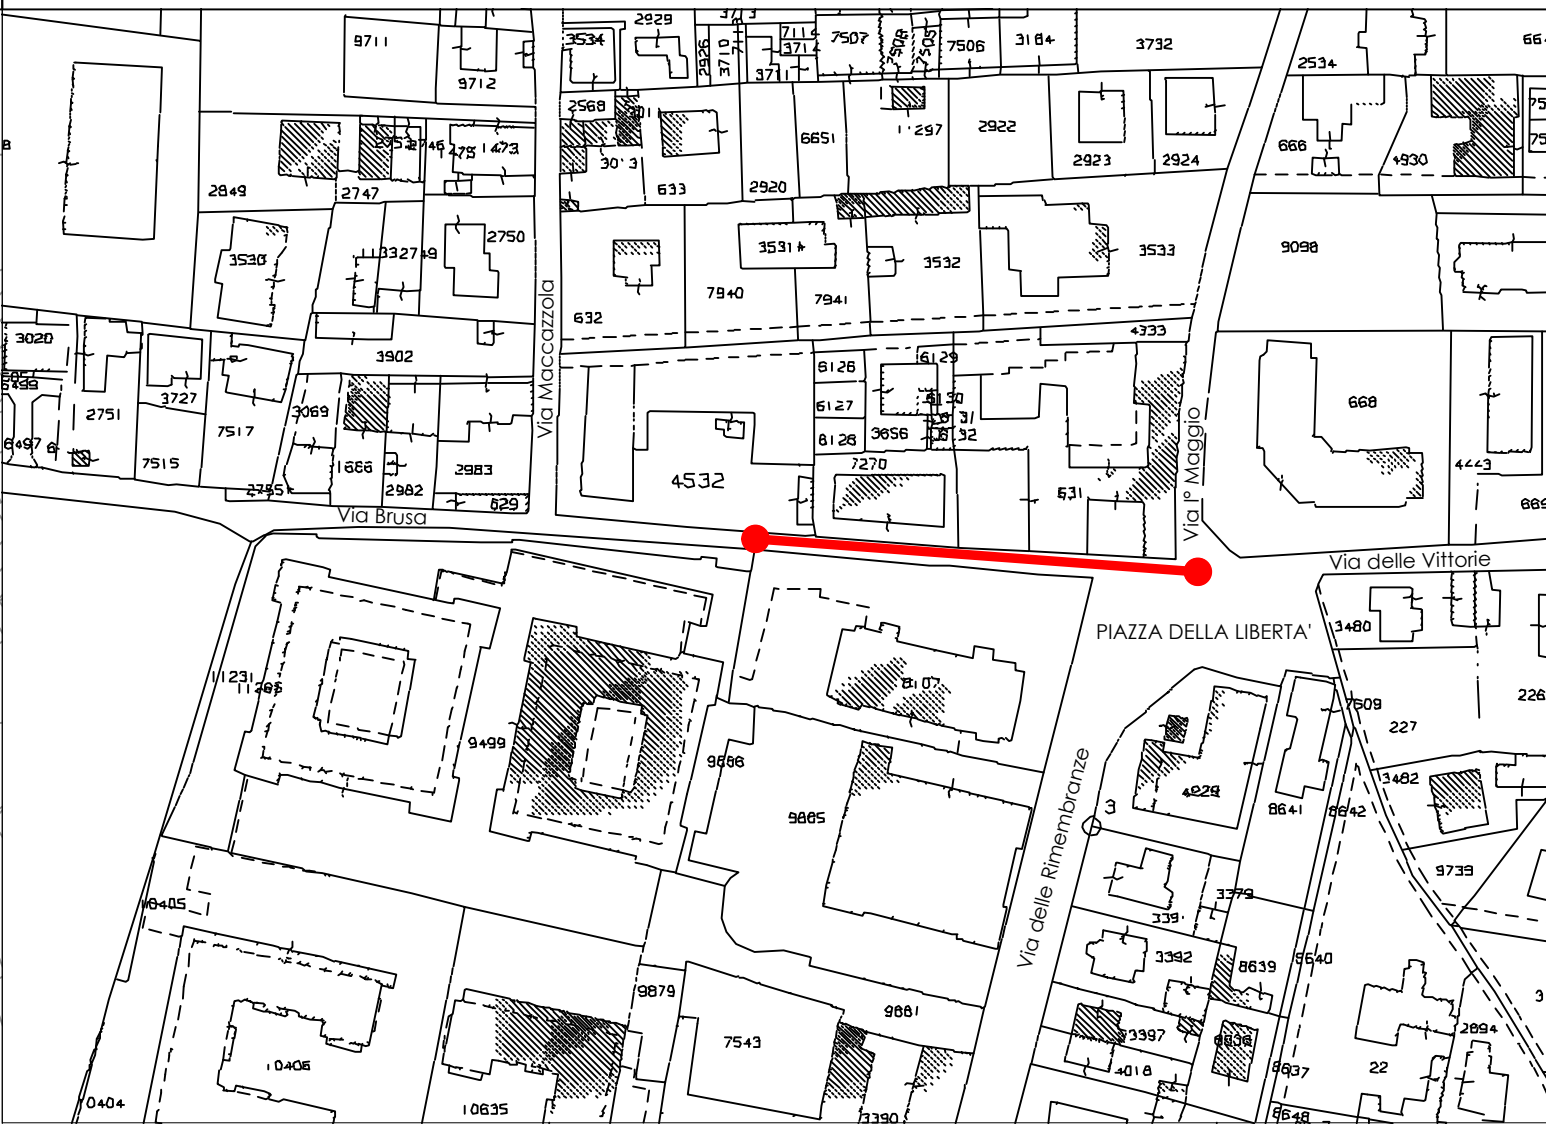
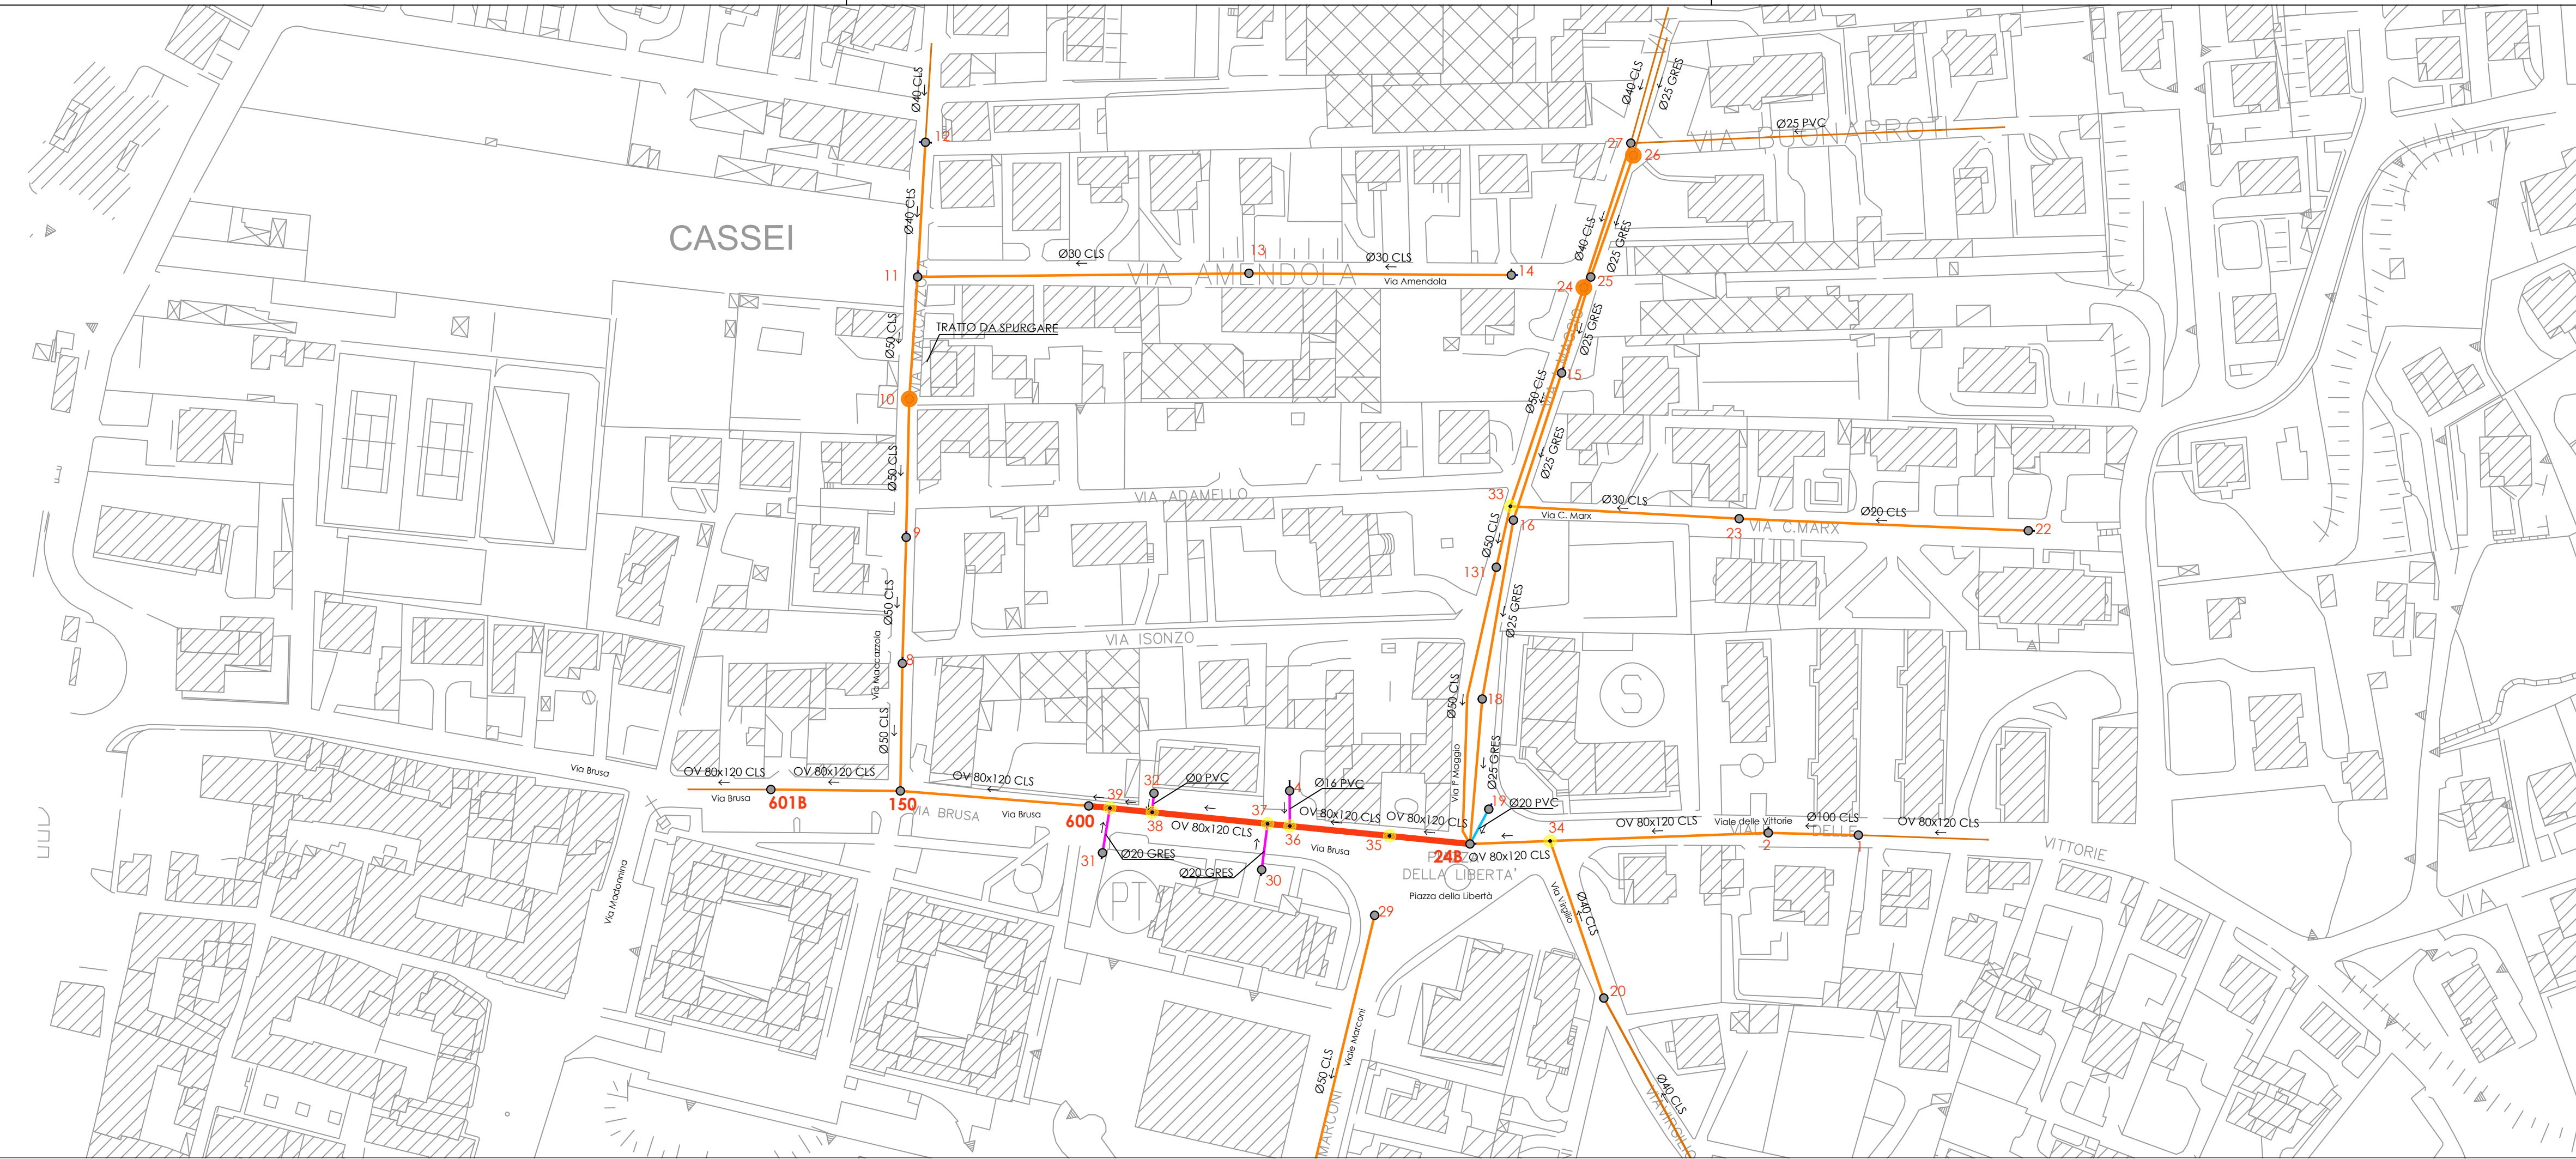


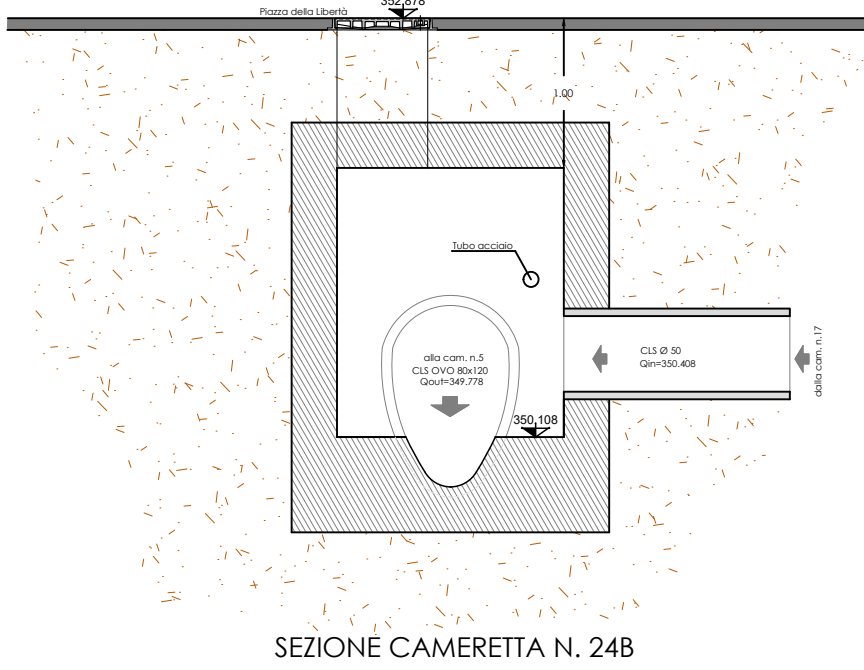

RETE FOGNARIA ESISTENTE_ANALISI DELLE RETI

SCHEMA RETE FOGNARIA_OGGETTO DI INTERVENTO

VIDEISPEZIONI LINEA POZZETTO 24B - 600

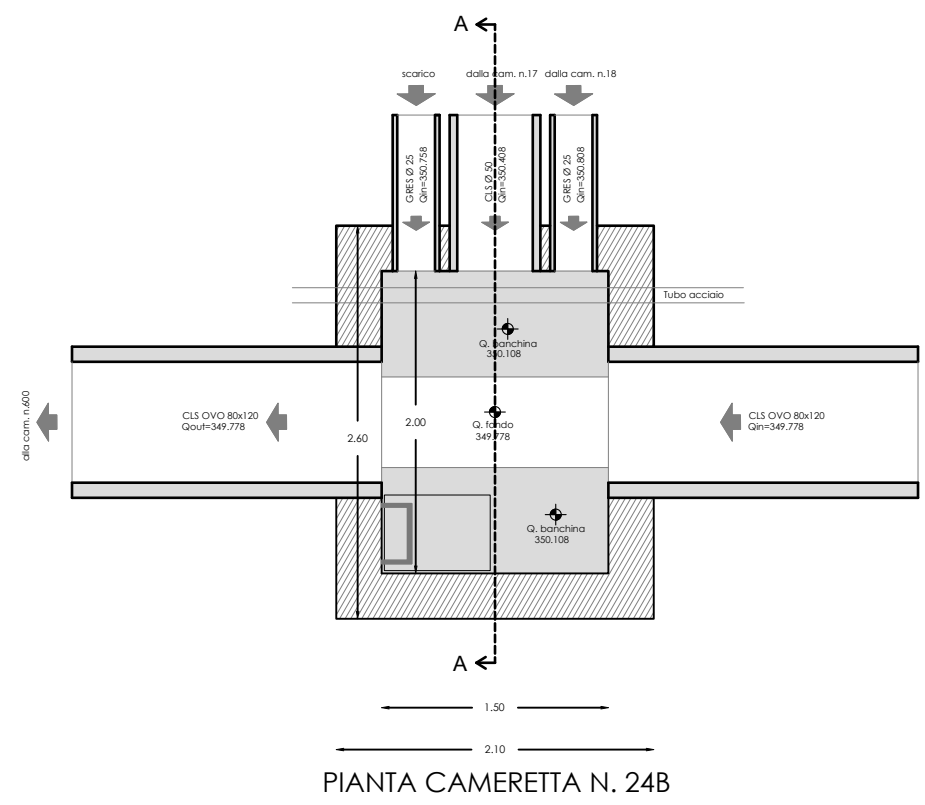

TUBAZIONE LINEA 24B - 600
Rottura/crollo, mancanza





TUBAZIONE LINEA 24B - 600
Scavernamento



TUBAZIONE LINEA 24B - 600
Parti mancanti

RETE FOGNARIA ESISTENTE_VIDEOISPEZIONI AMMALORAMENTI

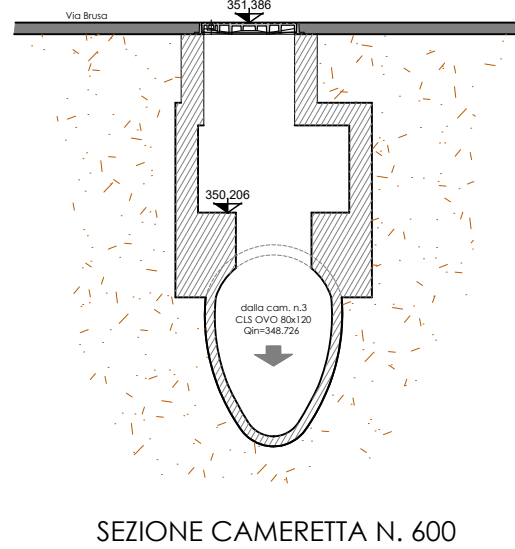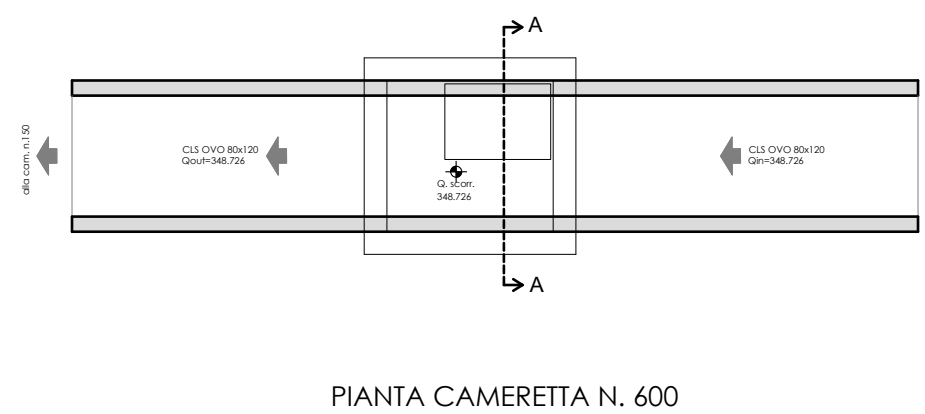

VIA BRUSA-VIA MACCAZZOLA
Sigillo cameretta 150



VIA BRUSA
Sigillo cameretta 600



PIAZZA DELLA LIBERTÀ
Sigillo cameretta 24B

RILIEVO RETE FOGNARIA _ANALISI DELLE CAMERE ESISTENTI - 1:100

RETE FOGNARIA ESISTENTE_POSIZIONE SIGILLI SU CARREGGIATA

RISANAMENTO FOGNATURA VIA BRUSA - COMUNE DI MALNATE




Lavori di risanamento di condotta fognaria in Comune di Malnate (VA).
CUP: 0000000000 - CIG: 0000000000

Responsabile Unico del Procedimento: Arch. Rosalba Russo

IL PROGETTISTA



DATEK22 S.r.l.
via Giuseppe Garibaldi, 118
22073 Fino Mornasco (CO)
Tel: 031 539022 - Fax: 031 539160
www.datek22.com

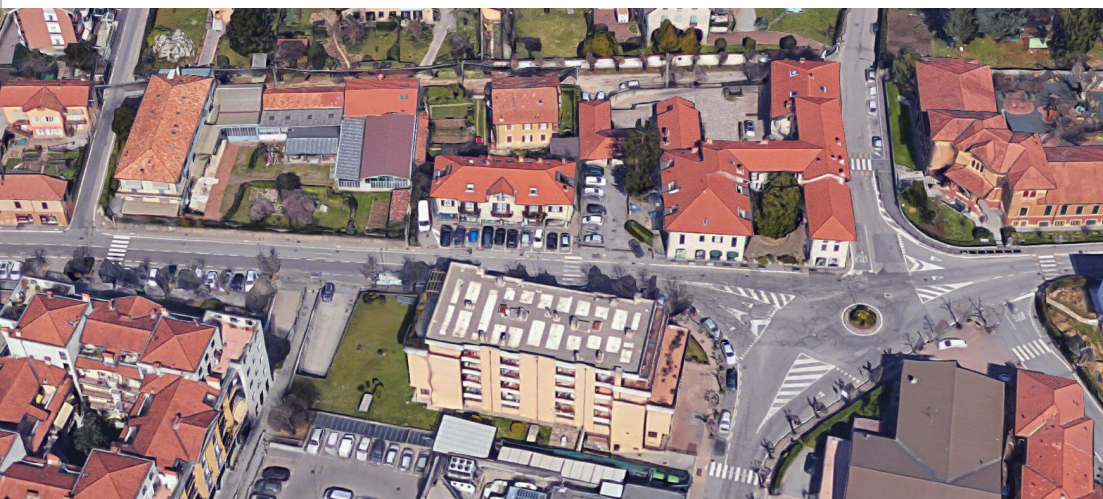

PROGETTO ESECUTIVO Planimetria stato di fatto - Sezioni

gennaio 2021

A.02
PIANTA RETE ESISTENTE
PARTICOLARI scala 1:100
VIDEOISPEZIONI

REV.	DATA	DESCRIZIONE	REDATTO	VERIFICATO	APPROVATO
02	25.01.2021	Revisione progetto	Datek22	Datek22	D'Ambrosio
-	-	-	-	-	-
-	-	-	-	-	-