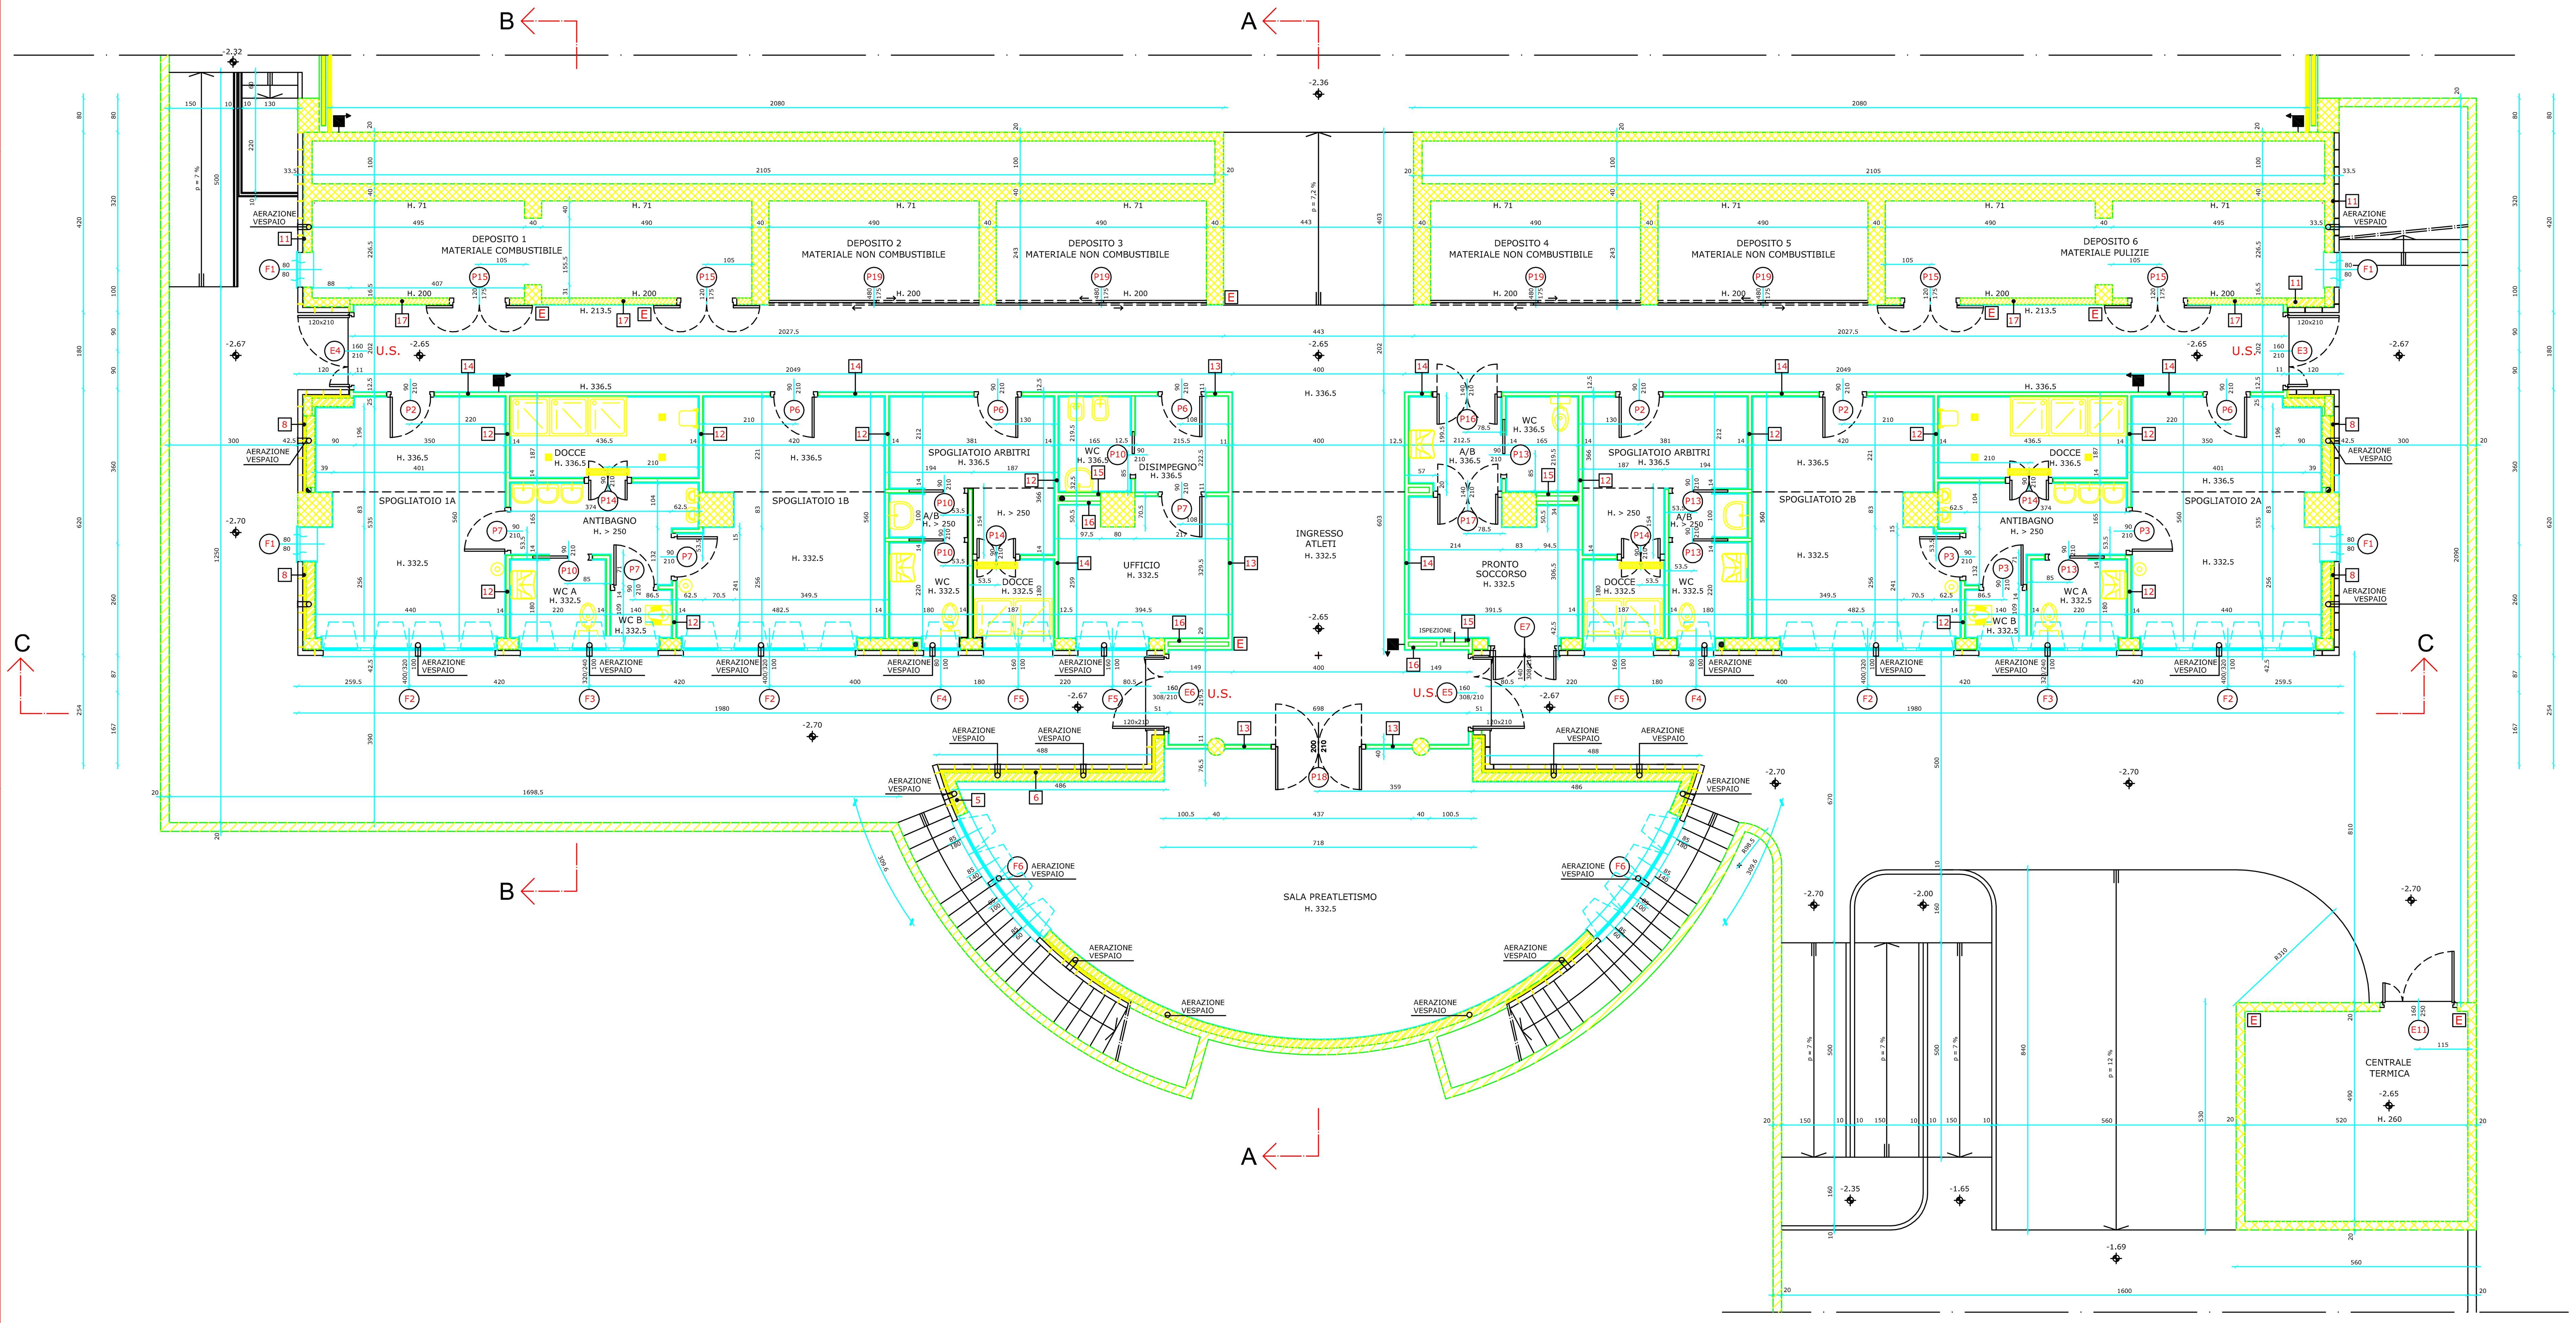

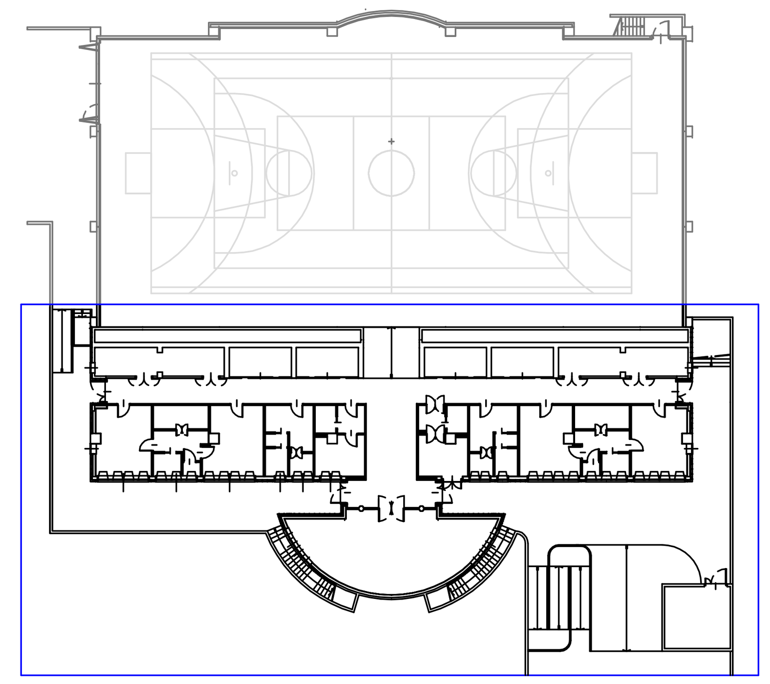

N.B. PER IL DIMENSIONAMENTO DELLE PARTI STRUTTURALI SI RIMANDA ALLE TAVOLE DEL PROGETTO ESECUTIVO DELLE STRUTTURE E ALLE INDICAZIONI DELLA D.L.

Amministrazione comunale di MALNATE (Va)

IMPIANTO SPORTIVO PLURIUSO

Progetto esecutivo

Elaborato: titolo generale: Progetto architettonico
numerazione: A.04 a2
titolo specifico: Pianta quota campi

scala: 1:50 — data: Aprile 2002 — aggiornamenti:

La Committente:

I Progettisti:

Progettazione architettonica e coordinamento generale:
dott. arch. ENRICO LURAGHI
Venegono Inferiore, via Manzoni n.75 - Tel/fax: (0331)865147 - E-mail: elurag@tin.it - C.F.: LRGNRC51E06L732D - P.IVA: 00712810126
dott. arch. FRANCESCO RIBOLDI e dott. arch. FAUSTO ROSSO
Tradate, via Zara n.12 - Tel.: (0331)843021/811206 - Fax: (0331)810551 - E-mail: riberos@tin.it - C.F. e P.IVA: 01956080129
Progettazione strutturale
dott. ing. EMILIO CREMONA
Venegono Inferiore, via F.lli Kennedy n.44 - Tel/fax: (0331)864195 - E-mail: ecremona@working.it - C.F.: CRMMLE66R11L682Z - P.IVA: 02166280129
Progettazione impianti elettrici e idro-termo-sanitari, prevenzione incendi:
dott. arch. LUCA BERRA
Borgomanero (No), via IV Novembre n.31/b - Tel. (0322)835816 - Fax: (0322)841860 - E-mail: lberra@edilclima.it - C.F.: BRRLCU65T02D198B - P.IVA: 01647850039
dott. ing. RENATO ORLANDINI
Borgomanero (No), via Torrione n.30 - Tel.: (0322)835816 - Fax: (0322)841860 - E-mail: rorlandini@edilclima.it - C.F.: RLNRTG55D07F952Y P.IVA: 01194710032
Collaboratori
dott. arch. ALBERTO CARABELLI