
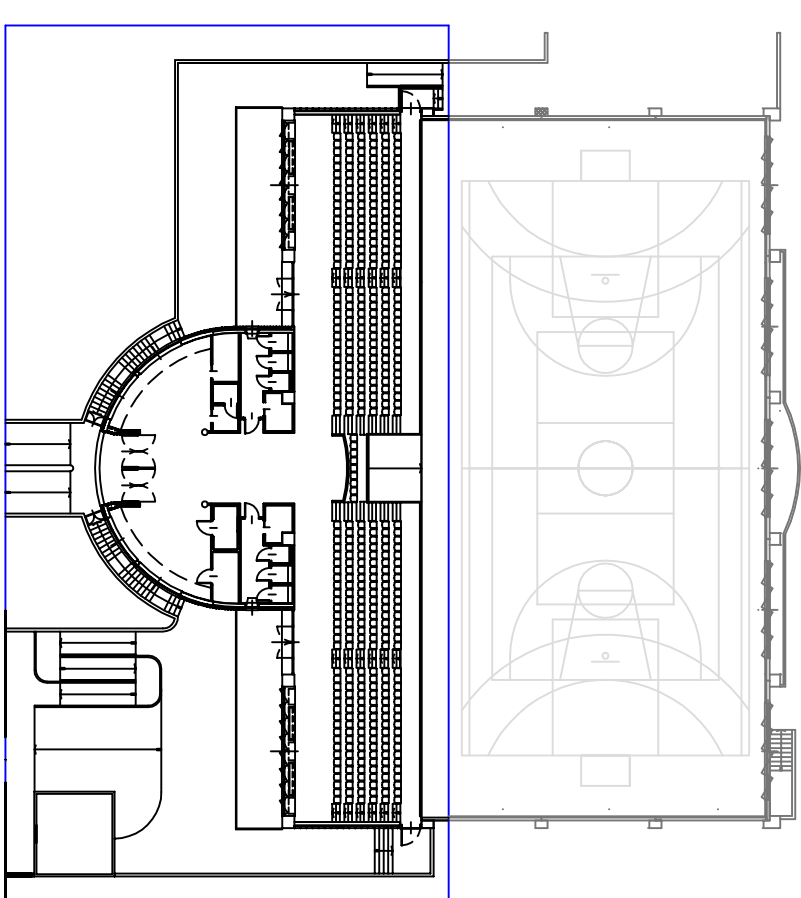


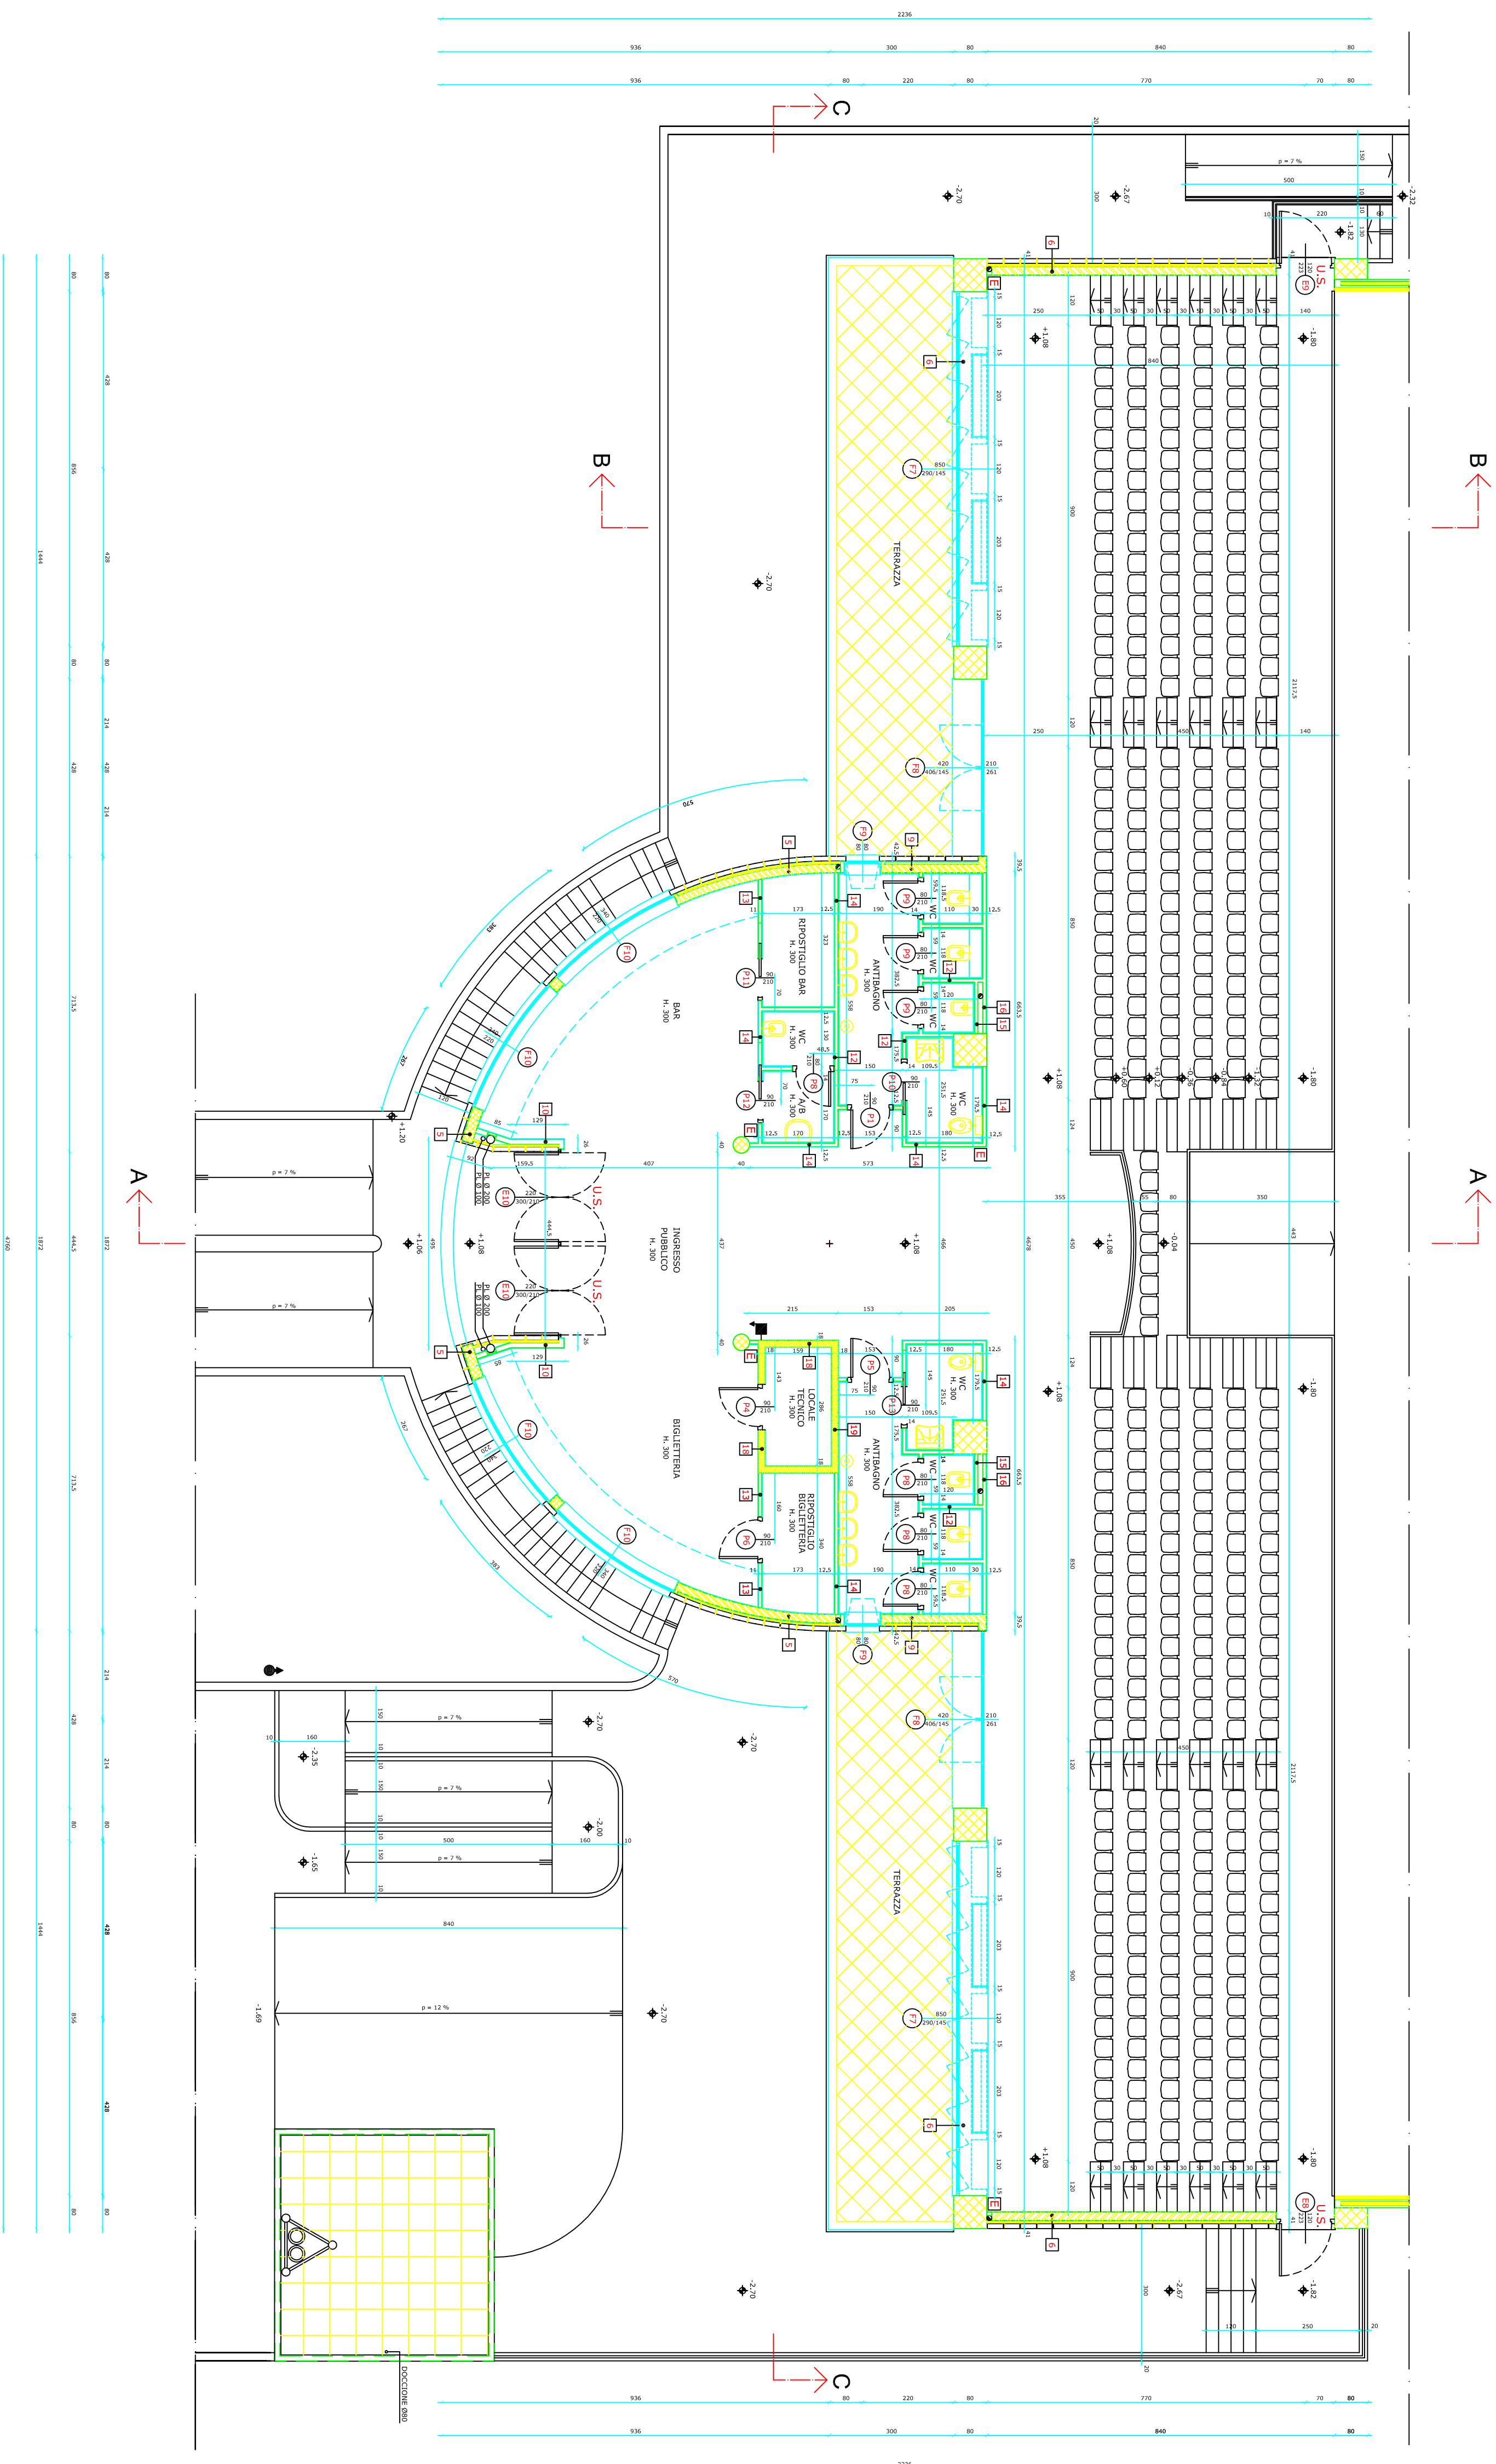

N.B. PER IL DIMENSIONAMENTO DELLE PARTI STRUTTURALI SI RIMANDA ALLE TAVOLE DEL PROGETTO ESECUTIVO DELLE STRUTTURE E ALLE INDICAZIONI DELLA D.I.

[illegible]